საპროექტო დოკუმენტაცია

არქიტექტურული ნაწილი

ჭრილები

1 ჭრილი (1-1) 1:150დ-01 - 1:50

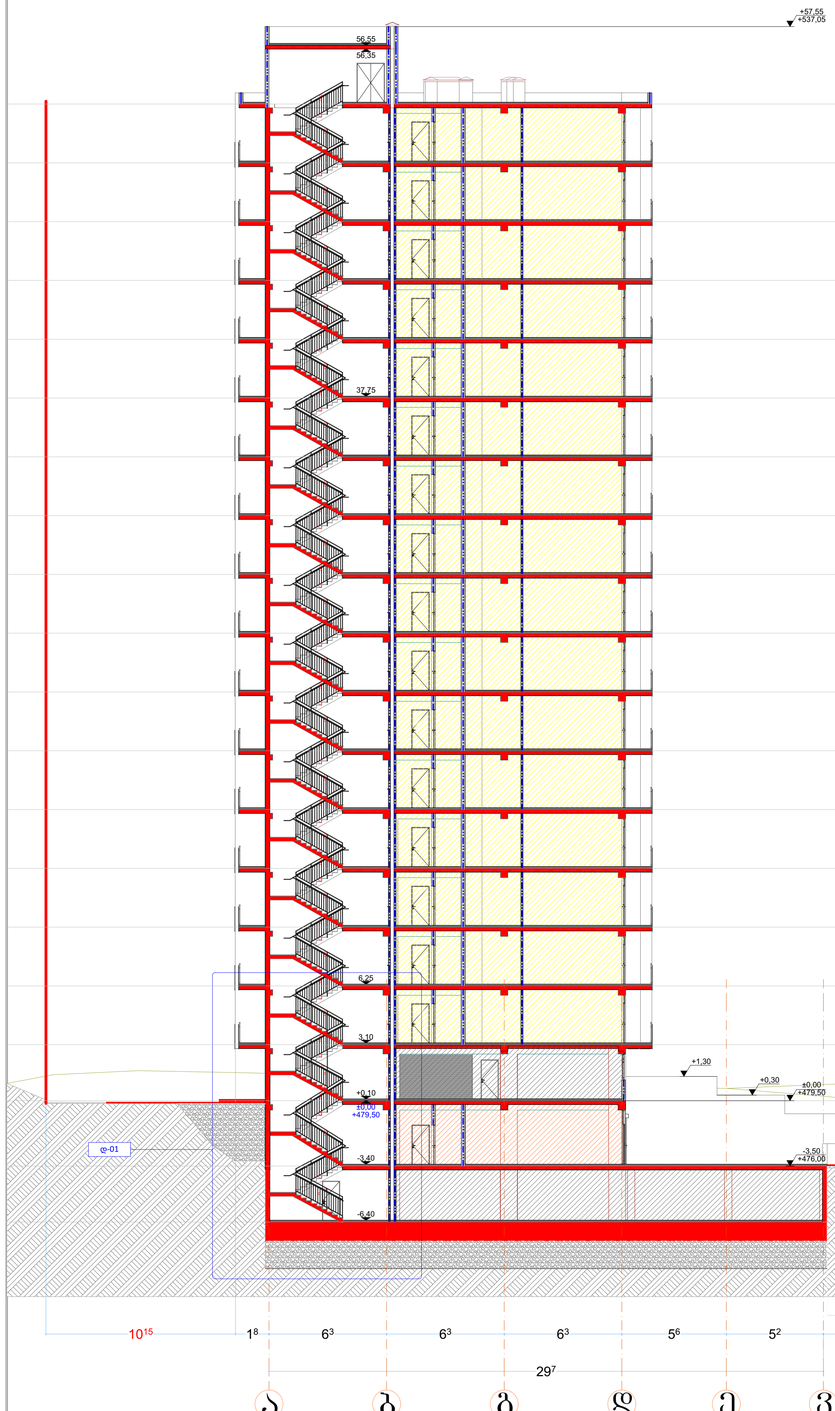

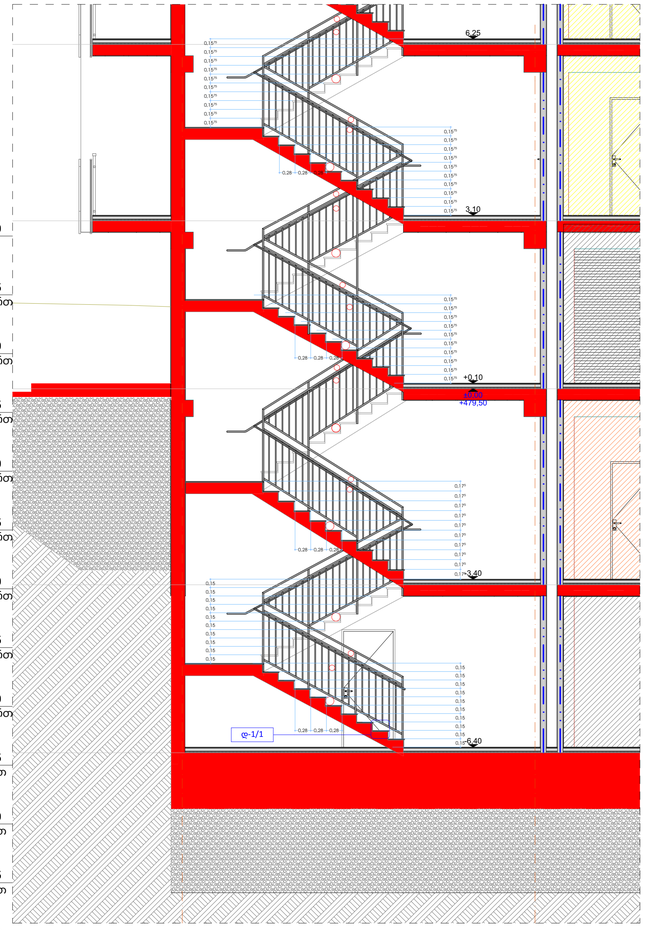

დ-1/1 - 1:2

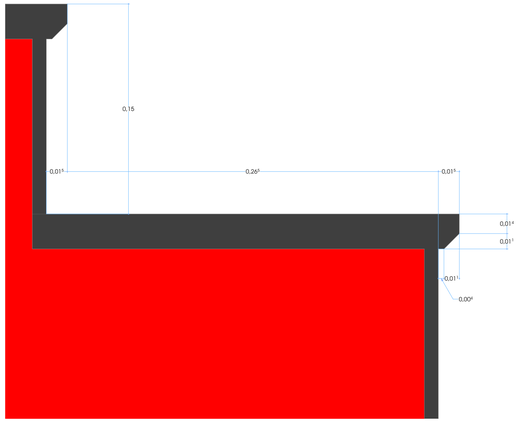

დ-02 - 1:20

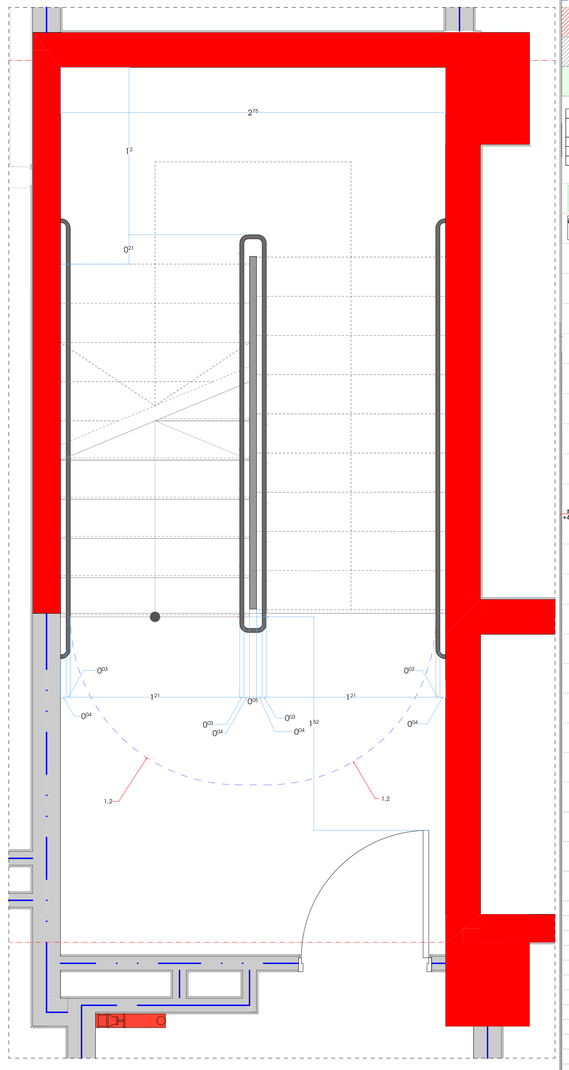

1:150, 1:50, 1:2, 1:20 ფორმატი :**A-1**

ექსპლიკაცია

- საკადასტრო საზღვარი
- მიმდინარე საკადასტრო საზღვარი
- განაშენიანების წითელი მიმანიშნებელი ხაზი
- ცდომილების ხარისხი 120მ
- ცდომილების ხარისხი 60მ
- საცხოვრებელი ზედაპირი
- საერთო ზედაპირი
- შენობა ნაგებობა

ბინები
№3 სტუ-2 დაკვეთის ნომერი
დდ-5 დაკვეთის ტიპიური
საც: 72,5 მ2 საცხოვრებელი ფართი
სეზ: 3,7 მ2 საერთო სარგებლობის ფართი
ჯამი: 76,2 მ2 საერთო ფართი

- EXIT გასასვლელის გადაოფენი ნიშანი
- გასასვლელის EXIT ნიშანის განთავსების ადგილი.
- სახანძრო ფიჭაკი
- საგანგებო ხმოვანი გაფრთხილების საკომუნიკაციო სისტემა
- ავარიული განათება
- საევაკუაციო განათება
- ორმხრივი კავშირის სისტემა
- სახანძრო მილაცრობელი
- კვამლის ავტომატური ავტომრთველი
- ხელის ღილაკიანი ხელით ჩართვის ღილაკი
- მოძრავი ატკაპის ნიშნული
- კონსტრუქციული წერტილის ნიშნული
- +0,00 +458,77 +0,10 +458,87
- აბსოლიტური ნიშნული

ᲐᲠᲥ. ᲓᲐᲡᲐᲮᲔᲚᲔᲑᲐ

მრავალბინიანი საცხოვრებელი სახლი
ს.ა. 01.72.14.036.740

დამკვეთი/მშენებელი

არქიტექტორი	გ.ჩქვანიშვილი
მშენებელი	გ.ჩქვანიშვილი

ნახაზის დასახელება

ჭრილი (1-1), -

35

2

ჭრილი (2-2)

1:150

1:150 | ფორმატი :A-1

+56,70
.
+53,55
18 სართ
+50,40
17 სართ
+47,25
16 სართ
+44,10
15 სართ
+40,95
14 სართ
+37,80
13 სართ
+34,65
12 სართ
+31,50
11 სართ
+28,35
10 სართ
+25,20
9 სართ
+22,05
8 სართ
+18,90
7 სართ
+15,75
6 სართ
+12,60
5 სართ
+9,45
4 სართ
+6,30
3 სართ
+3,15
2 სართ
±0,00
1 სართ
-3,50
-1 სართ
-6,50
-2 სართ

56,80
53,65
50,50
47,35
44,20
41,05
37,90
34,75
31,60
28,45
25,30
22,15
19,00
15,85
12,70
9,55
6,40
3,25
0,10
-3,40
-6,40

14⁹ 5⁴ 2⁴ 6³ 6³ 6³ 6³ 6³ 6³ 6⁷ 2² 5² 17⁴²

55¹

9 8 7 6 5 4 3 2 1 1“

ექსპლიკაცია

- საკადასტრო საზღვარი
- მიმდინარე საკადასტრო საზღვარი
- განაშენიანების წითელი მარკირი

ბინათა ცხრილი

№3	სტუ-2	ტიპიური სართული
	ტფ-5	ტიპიური სართულის ფრაგმენტი
საერთო: 72,5 м2		საცხოვრებელი ფართი
საერთო: 3,7 м2		საერთო სარგებლობის ფართი
ჯამი: 76,2 м2		საერთო ფართი

- გასასვლელის გაწათებული ნიშანი
- გასასვლელის ნიშანის განთავსების ადგილი.
- სახანძრო ფიცარი
- საგანგებო ხმოვანი გაფრთხილების სიგნალიზაციის სისტემა
- ავარიული განათება
- საევაკუაციო განათება
- ორმხრივი კავშირის სისტემა
- სახანძრო მილსადენი
- კვამლის აღმოჩენის ავტომატური
- ხელის ღილაკიანი
- მოძრავი ატკაპის ნიშნული
- კონსტრუქციული წვეთი ნიშნული
- ±0,00 +458,77 / ±0,10 +458,87
- აბსოლუტური ნიშნული

პრ. დასახელება

მრავალფუნქციური საცხოვრებელი სახლი
ს.პ. 01.72.14.036.740

დამკვეთი/მშენებელი

პროექტორი	ა.ბეჭდაშვილი
მშენებელი	ა.ბეჭდაშვილი

ნახაზის დასახელება

ჭრილი (2-2)