ს/ნ 2

X: 4802000

Y: 4624400

X: 4803000

Y: 4624400

კონტეინერი

კონტეინერი

ს/ნ 1

სიტუაციური გეგმა:

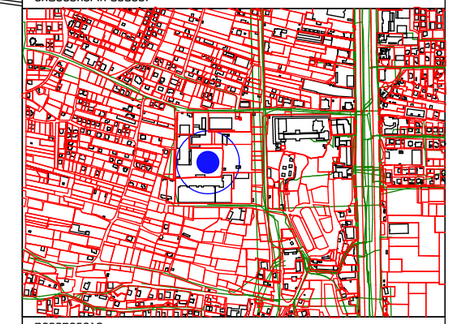

შენიშვნები:

1. ნიშნულები მოცემულია მეტრებში

პირობითი აღნიშვნები:

ხე	არასაცხოვრებელი შენობა
ბოძი	საყრდენი კედელი
ლამპიონი	კანალიზაცია
ჭა	ელ. გადამცემი ხაზი
750 ნიშნული	ქვესადგური
ბუჩქნარი	
საპროექტო საკადასტრო საზღვარი	
სამეზობლო საკადასტრო საზღვარი	
ღობე	სერვიტუტი

0 5 10 15 20 მ. 1:500

გამოც.	თარიღი	აღწერა	დახაზა	შეამ.	დაამტკ.

მშენებელი

GEG GROSS ENERGY GROUP

ვ.დოლიძის ქ. N24
თბილისი, საქართველო 0171
E: info@gegroup.org
W: www.gegroup.org

ქვეკონტრაქტორი

დამკვეთი

შ.პ.ს. "იალონი"

დასახელება

ქ. თბილისი, დავით აღმაშენებლის ხეივანი N6

აზომა	გ.ბალიაშვილი		ინჟინერი	
დახაზა	დ.პაფარიძე		კოორდინ.	დ.ფცქიტაიშვა
შეამოწმა			დაამტკ.	
მასშტაბი A3-ზე 1:500	სტატუსი		გამოცემა	
ნახაზის ნომერი	TOP.001			

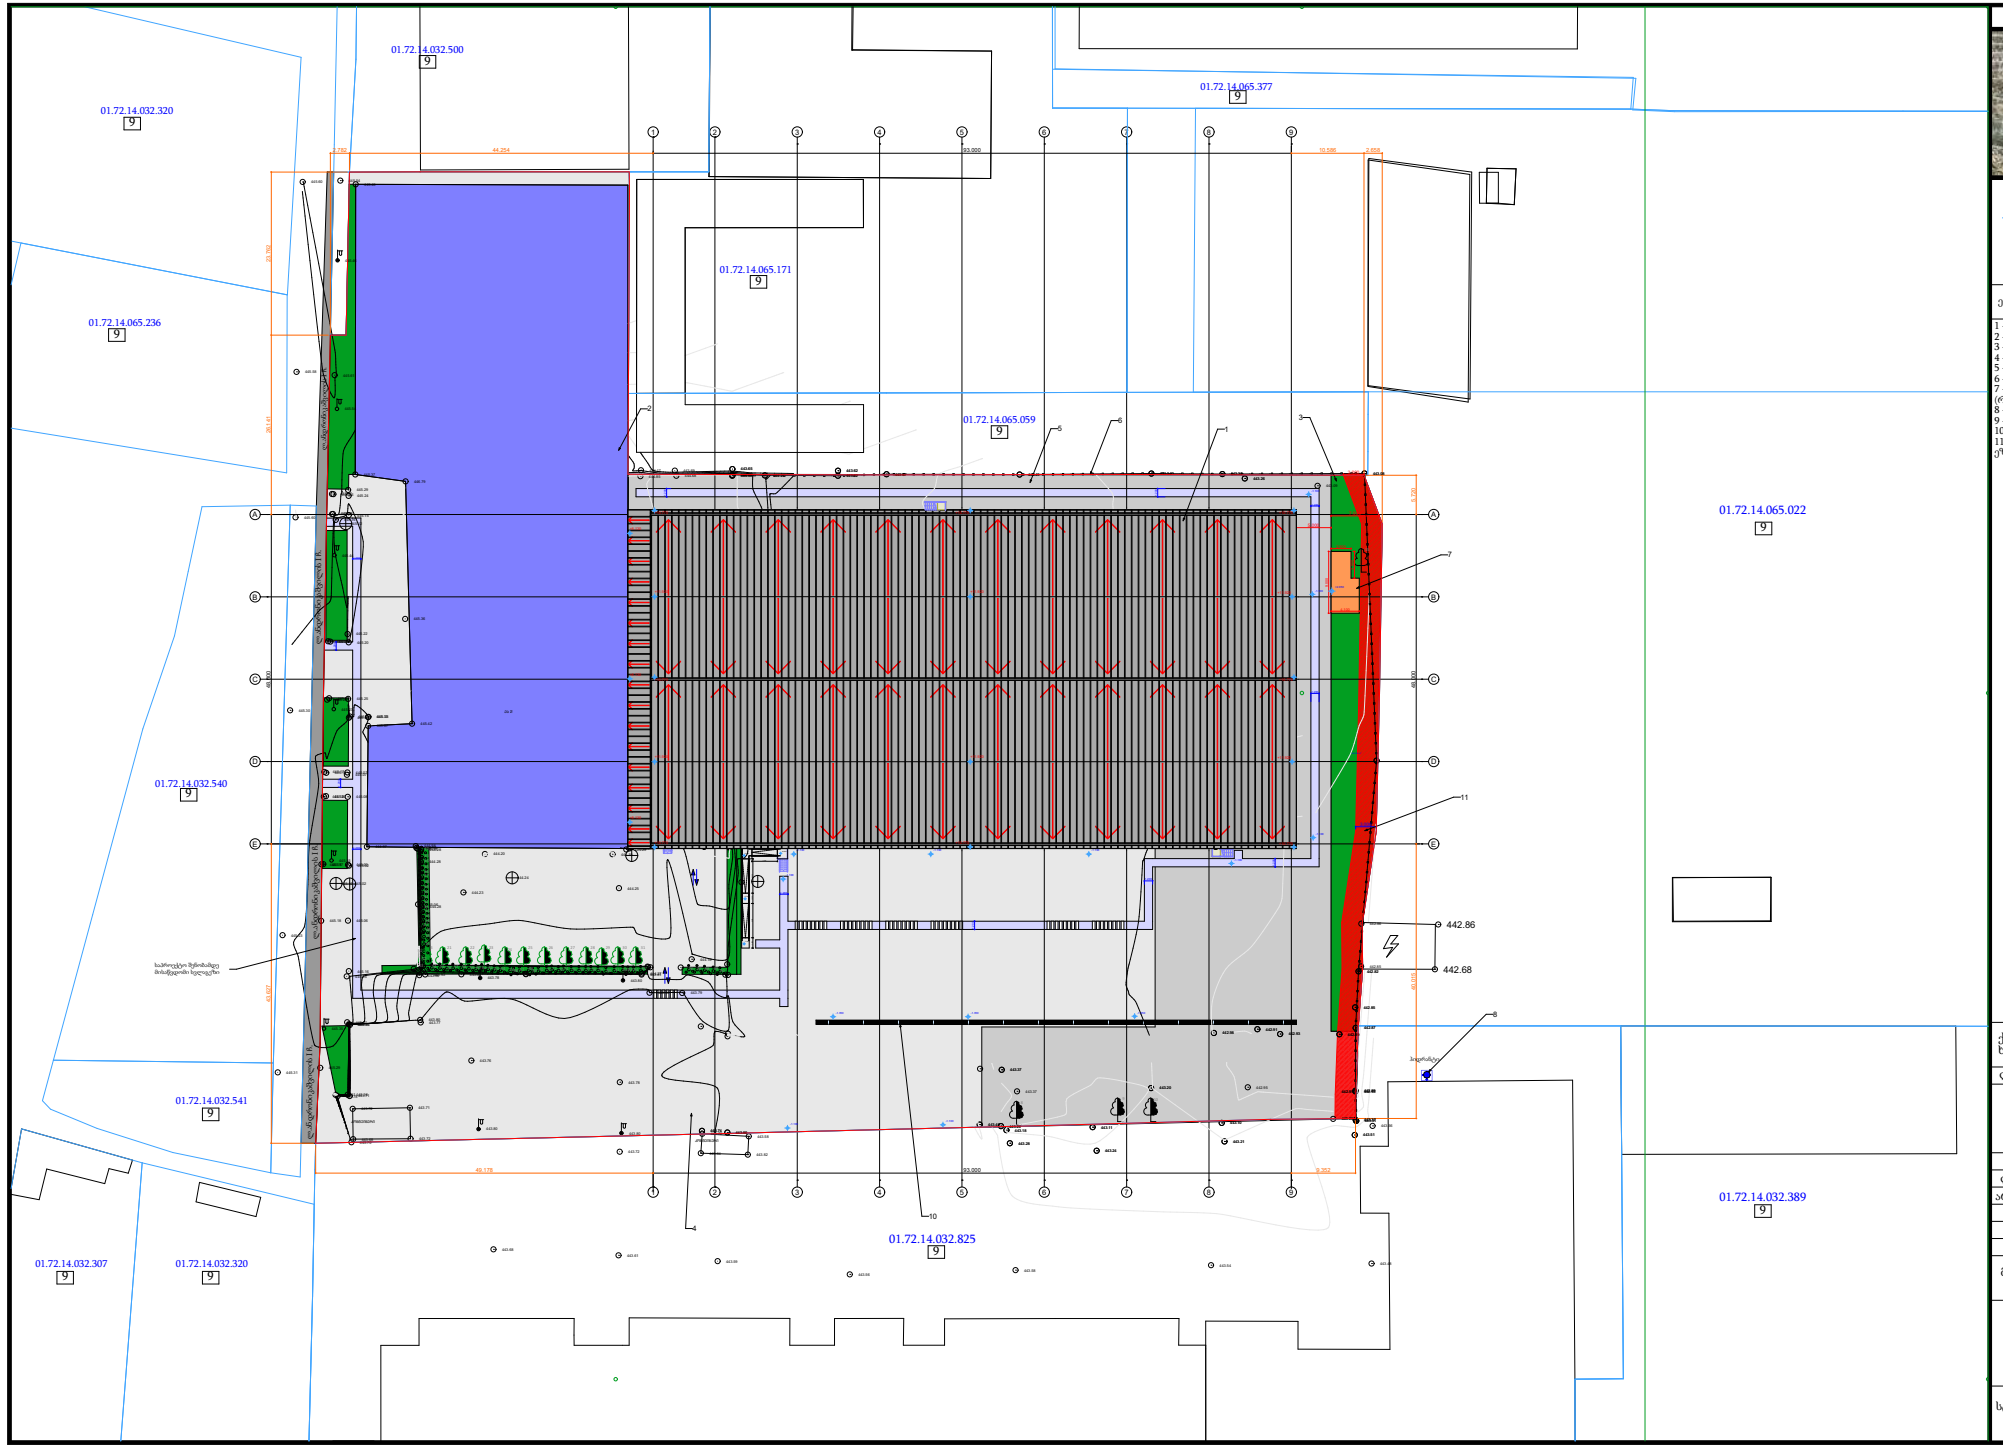

სიტუაციური გეგმა :

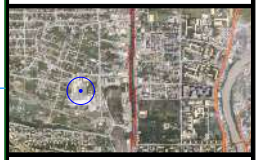

±0.000 = 444.565

ექსპლიკაცია :

1 - საპროექტო ობიექტი (სწყობი)
2 - არსებული შენობა (სწყობი)
3 - ტერიტორიის გამწვანება
4 - ბეტონის ზედაპირი
5 - ტერიტორიის მოსწორება
6 - ნაკეთის საზღვარი
7 - დაშნახარე შენობა
(რეზერვუარი/სატუმბო/საგენერატორო)
8 - პიდრანტი
9 - სამუხაბლო ნაკეთი
10 - სანიაღვრე არხი
11 - განაშენიანების რეგულირების ხაზი უკანა ეზოსთვის

ქ.თბილისი, დავით აღმაშენებლის ხეივანი N6

დამკვეთი: შპს. "სმართ ვეარჰაუს"

	გვარი	ხელმოწერა
დირექტორი	ბ.ახალაძე	
არქიტექტორი	თ.ლაბუჩიძე	

მასშტაბი A2-ზე 1:500	სტატუსი	გამოცემა

ნახაზის დასახელება : გენგეგმა

სტადია :	ნომერი :

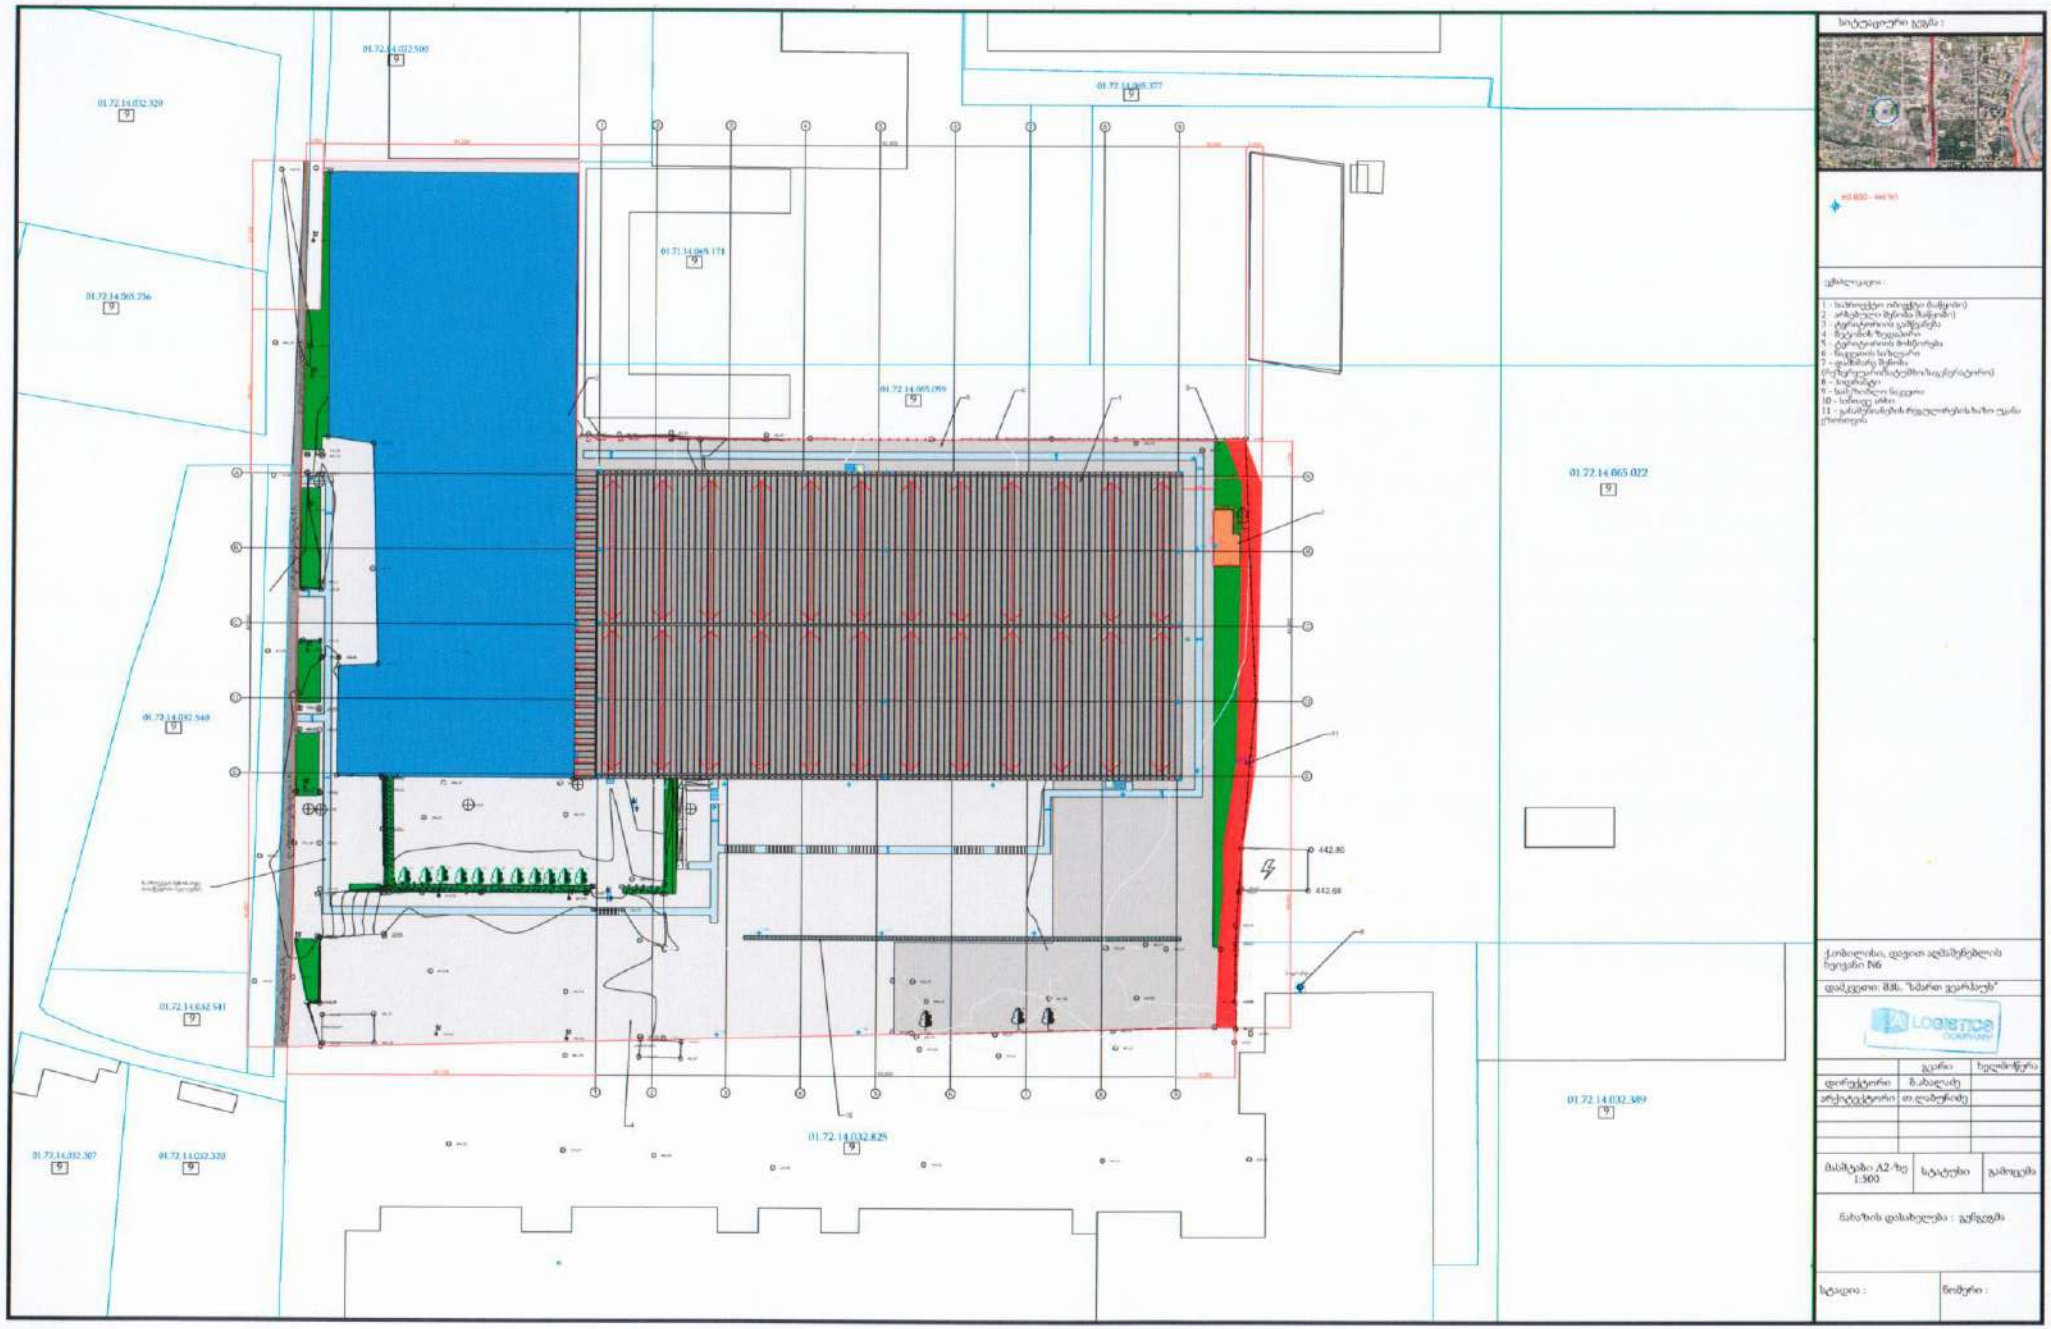

სიტუაციური გეგმა :

ექსპლიკაცია :


ქ.თბილისი, დავით აღმაშენებლის ხეივანი N6


	გვარი	ხელმოწერა
დირექტორი	ზ.ახალაძე	



სტადია : | ნომერი :