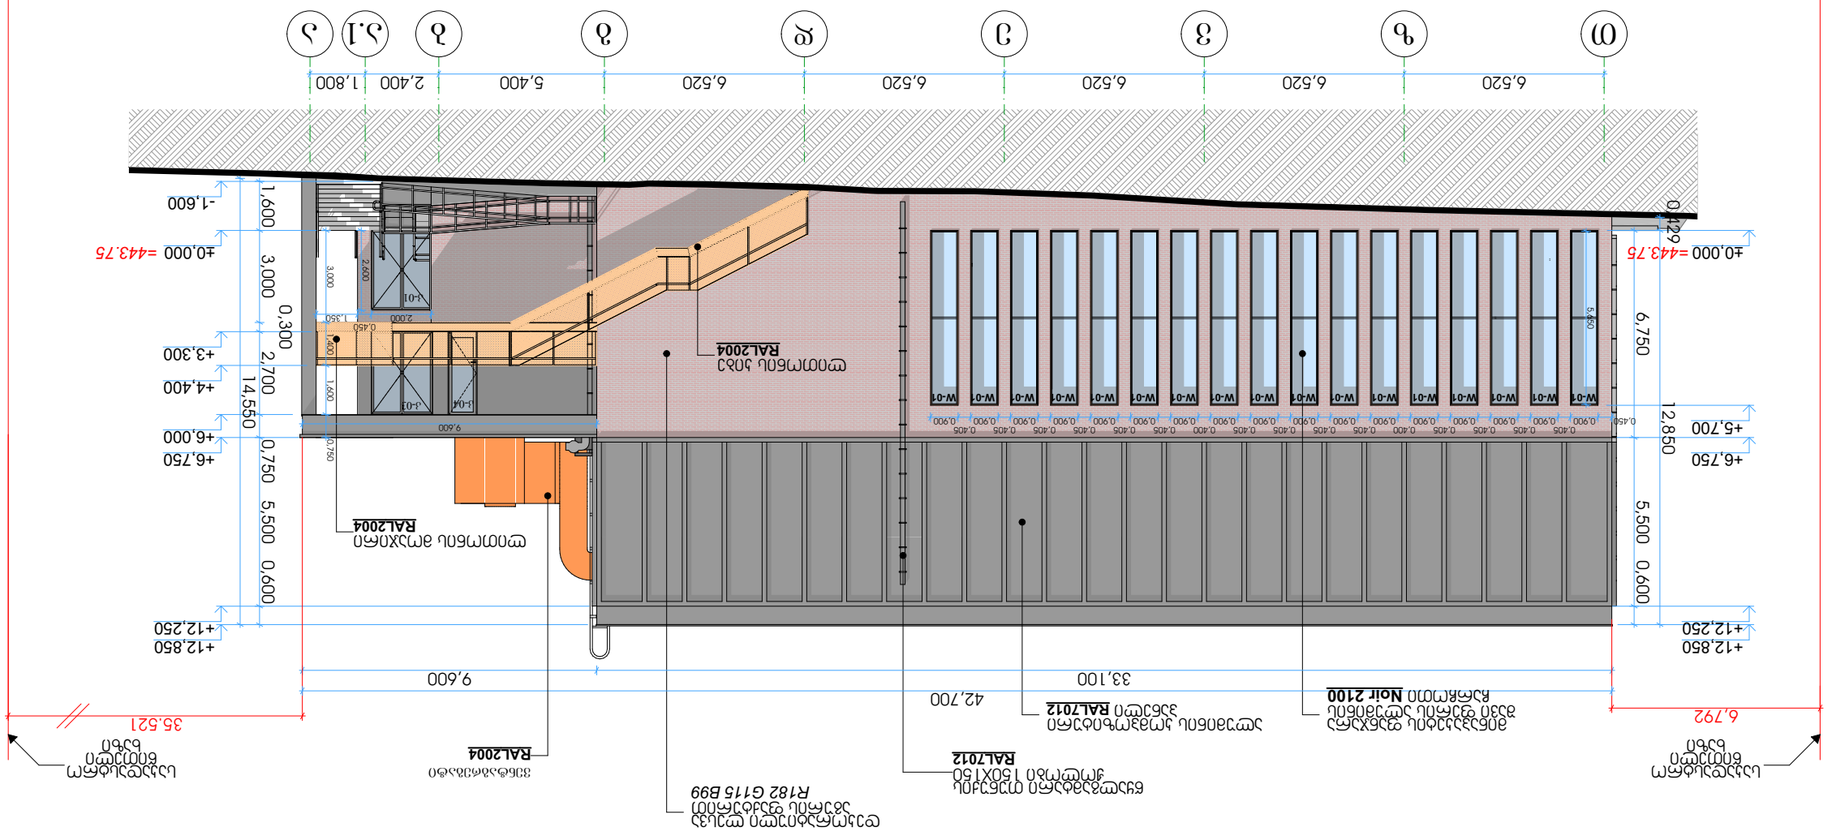

STUDIO9
Architectural Design
www.studio9.ge

ესკიზური პროექტი
Company name

ა.პ. "სტუდია 9"

პროექტის სახელწოდება
Job Title



ს/კ №: 01.19.20.027.018

ნახაზის დასახელება
Drawing title

ფასადი "ა-ა" ღერძებზე

ფურცლის №:	ს.ფ.	ფურცლების რაოდენობა
ა-35	60	A3

ნახაზის მასშტაბი.
Drawing Scale. **1:200**

2023 წ

პროექტის ხელმძღვანელი	
არქიტექტორი	
კონსტრუქციული ნაწილის მთავარი ინჟინერ-კონსტრუქტორი	
ინჟინერ-კონსტრუქტორი	
ინჟინერ-კონსტრუქტორი	

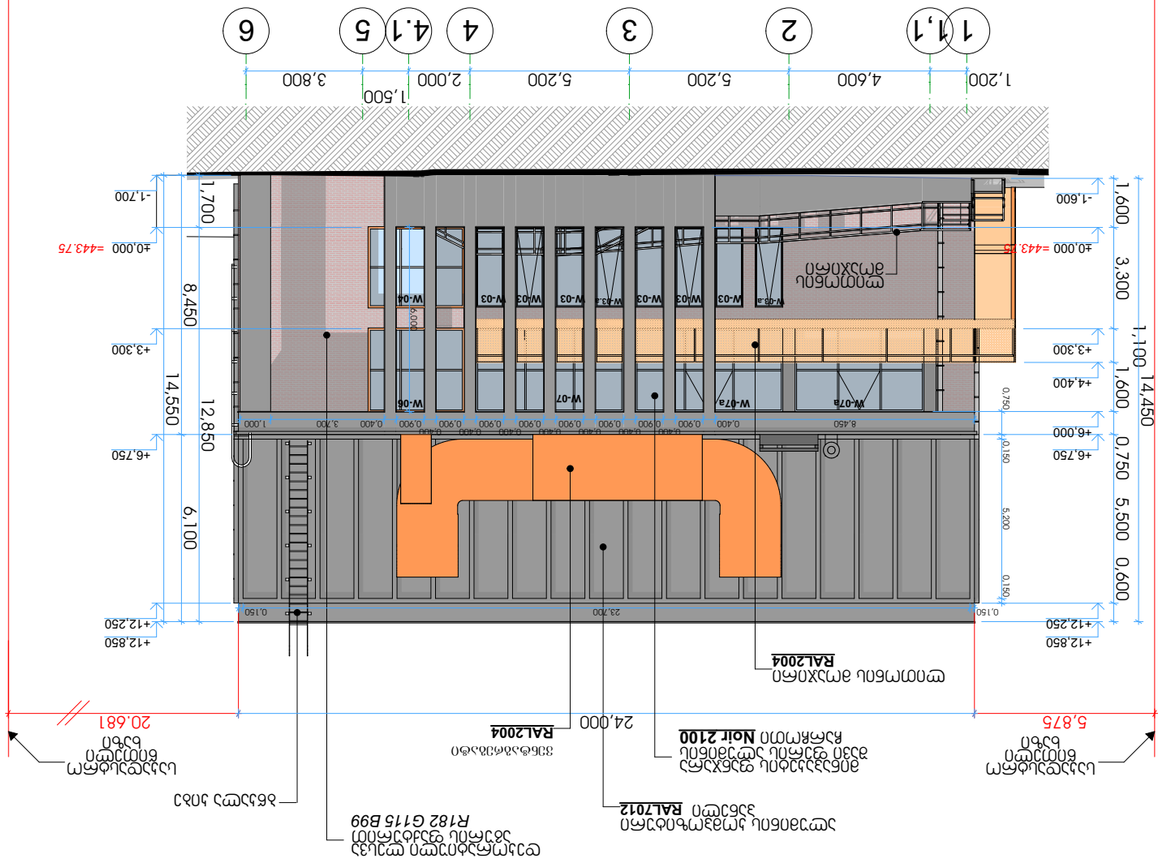
1,200
4,600
5,200
5,200
1,500
2,000
3,800
1
1.1
2
3
4
4.1
5
6
+12.850
+12.250
+6.750
+6.000
+4.400
+3.300
-1.600
-1.700
±0.000 =443.75
1,700
8,450
14,550
12,850
6,100
3,300
1,600
1,100
14,450
0.750
5,500
0.600
0.150
5,200
0.150
23,700
0.150
24,000
5,875
20,681
W-03
W-04
W-06
W-07
W-07a
W-07b
W-29 a
0.400
0.900
8,450
3,750
1,000
0.400
0.900
0.900
0.900
0.900
0.900
0.900
0.400
0.900
0.900
0.900
0.900
0.900
0.900

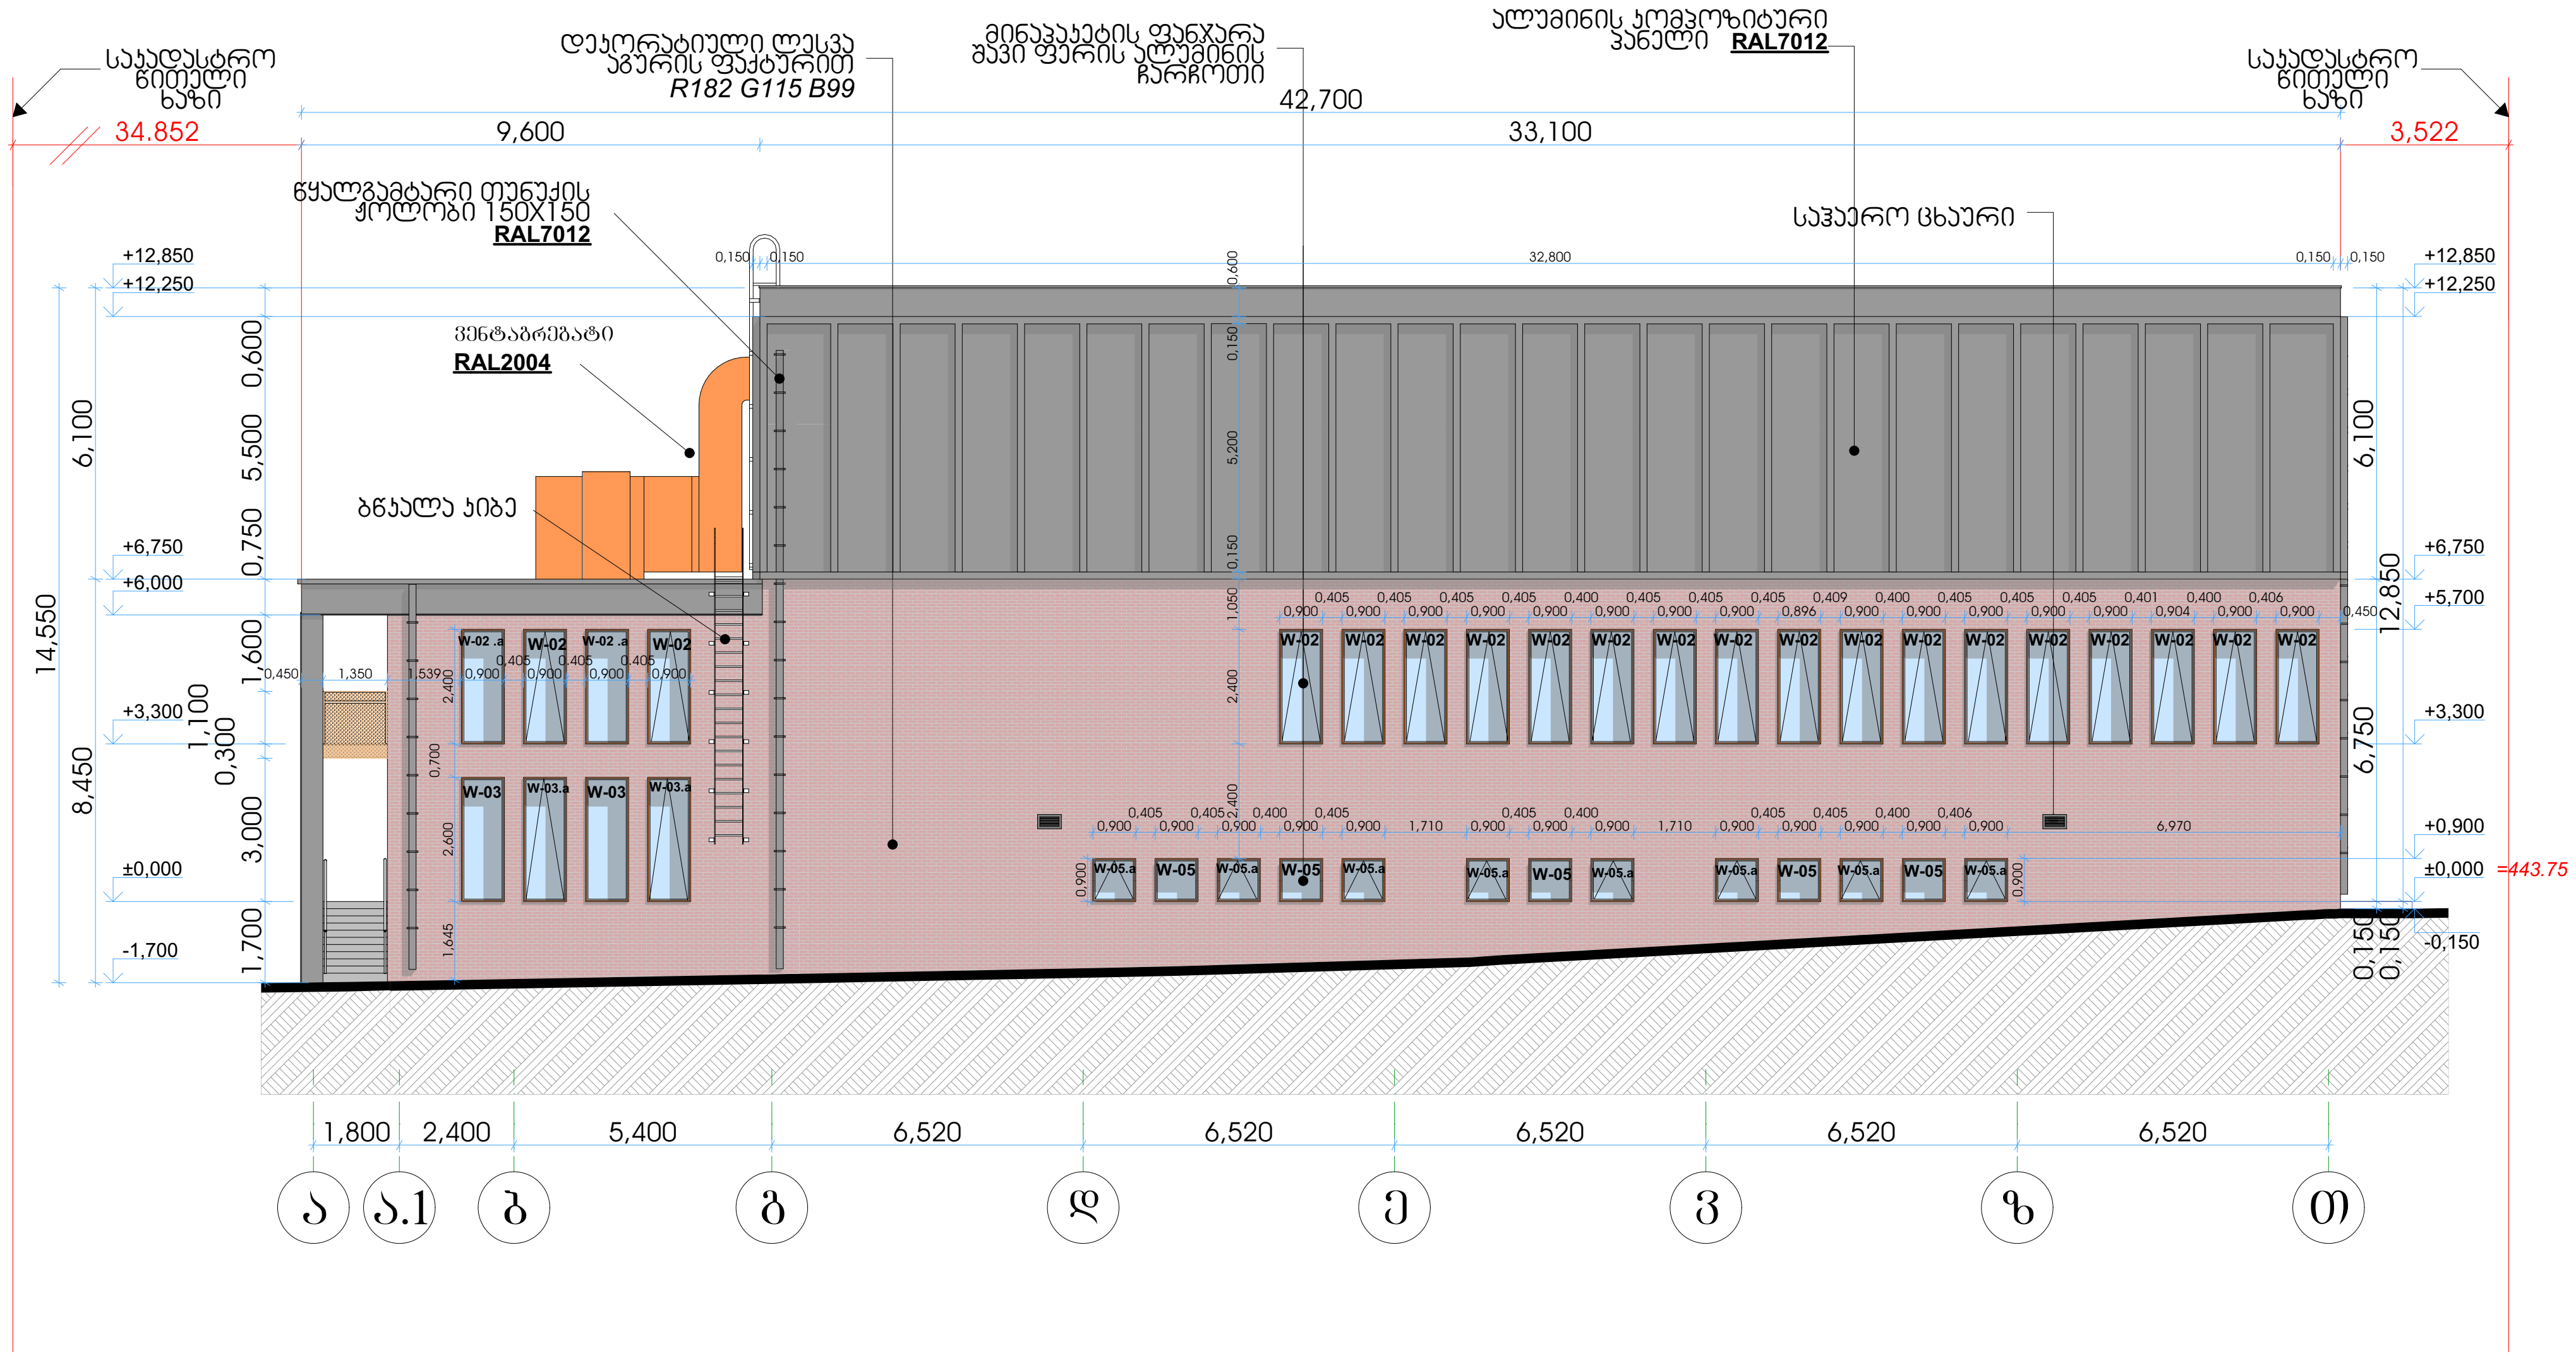

STUDIO9 Architectural Design

www.studio9.ge

საპროექტო ორგანიზაცია
Company name

შ.პ.ს. "სტუდია 9"

პროექტის დასახელება
Job Title

სპორტული დარბაზის კორექტირებული პროექტი

მისამართი:
Address

ქალაქი თბილისი, შუამთის ქუჩა, №21
ს/კ № 01.19.20.027.018

ნახაზის დასახელება
Drawing title

1. ნახაზზე ზომები მოცემულია მეტრებში.
2. ექსპლოატაციაში მიღებამდე პროექტში შესაძლებელია განხორციელდეს ცვლილებები.
3. ნახაზის ყველა ცვლილება მშენებლობის პროცესში შეთანხმებული უნდა იყოს პროექტის ავტორთან.

ექსპლიკაცია:

ბლოკი	ერთფრთიანი კარი
ტიხარი	ერთფრთიანი კარი ზღურბლით
	ორფრთიანი კარი
	ორფრთიანი კარი ზღურბლით

პროექტის სტატუსი	შეს. თარიღი
არქიტექტურული პროექტის კორექტირება	

შემსრულებლები performers		ხელმოწერა
თანამდებობა	სახელი.გვარი	
დირექტორი	თ. ხაჭომია	
მთ. არქიტექტორი	მ. ჩხაიძე	
პრ. ავტორი	მ. ჩხაიძე	
არქიტექტორი	გ. ქორჩიაშვილი	

ნახაზის დასახელება
Drawing title

ფასადი "ა-თ" ღერძებში

ფურცელი №	სულ.	ფურცლის ზომა
ა-37	60	A3
მასშტაბი. Drawing Scale. 1:200		

2023 წ

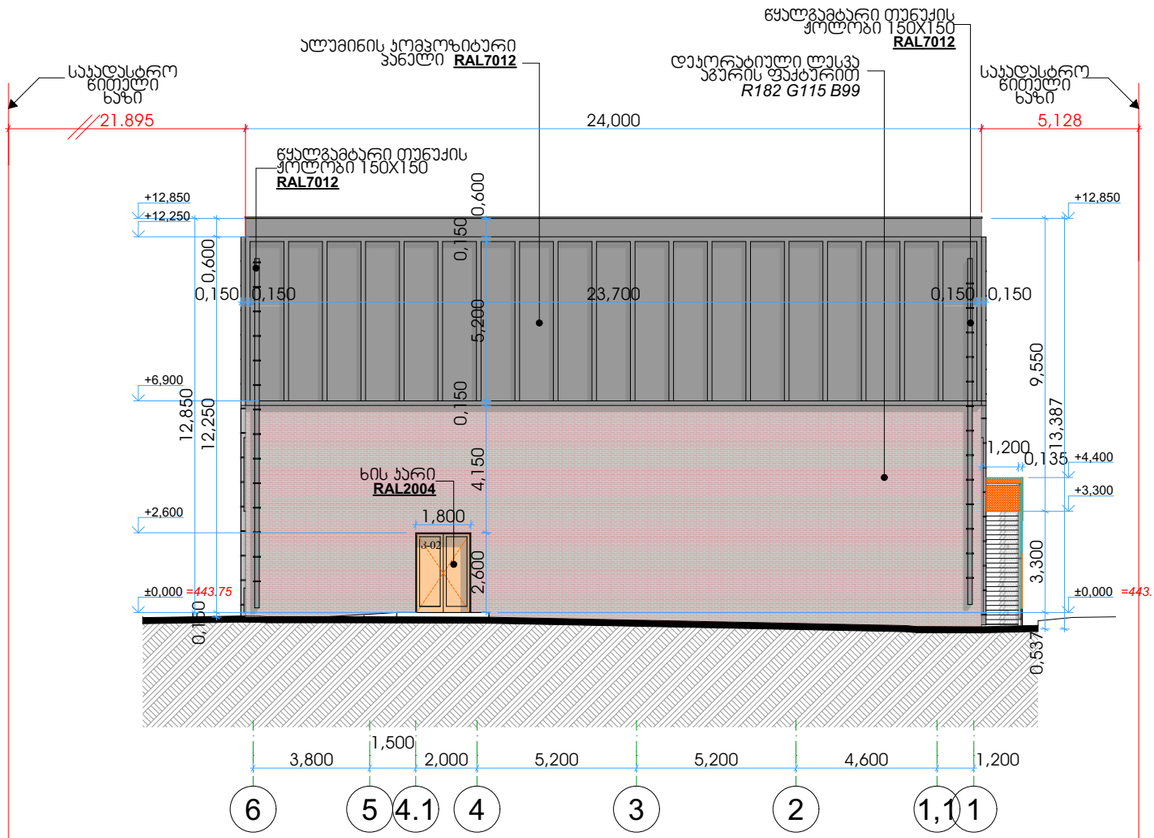

STUDIO9
Architectural
Design
www.studio9.ge

საპროექტო ორგანიზაცია
Company name
შ.პ.ს. "სტუდია 9"

პროექტის დასახელება
Job Title
სპორტული დარბაზის კორექტირებული პროექტი

მისამართი:
Address
ქალაქი თბილისი, შუამთის ქუჩა, №21
ს/კ № 01.19.20.027.018

ნახაზის დასახელება
Drawing title
1. ნახაზზე ზომები მოცემულია მეტრებში.
2. ექსპლოატაციაში მიღებამდე პროექტში შესაძლებელია განხორციელდეს ცვლილებები.
3. ნახაზის ყველა ცვლილება მშენებლობის პროცესში შეთანხმებული უნდა იყოს პროექტის ავტორთან.

ექსპლიკაცია:

ბლოკი	ერთფერთიანი კარი
ტიხარი	ერთფერთიანი კარი ზღურბლით
	ორფერთიანი კარი
	ორფერთიანი კარი ზღურბლით

პროექტის სტადიები	შეს. თარიღი
არქიტექტურული პროექტის კორექტირება	

შემსრულებლები performers		ხელმოწერა
თანამდებობა	სახელი.გვარი	
დირექტორი	თ. ხაჭომია	
მთ. არქიტექტორი	მ. ჩხაიძე	
პრ. ავტორი	მ. ჩხაიძე	
არქიტექტორი	გ. ქორჩიაშვილი	

ნახაზის დასახელება
Drawing title
ფასადი "ნ-1" ღერძებში

ფერცელი №	სულ.	ფერცლის ზომა
ა-38	60	A3

მასშტაბი.
Drawing Scale. **1:200**

2023 წ

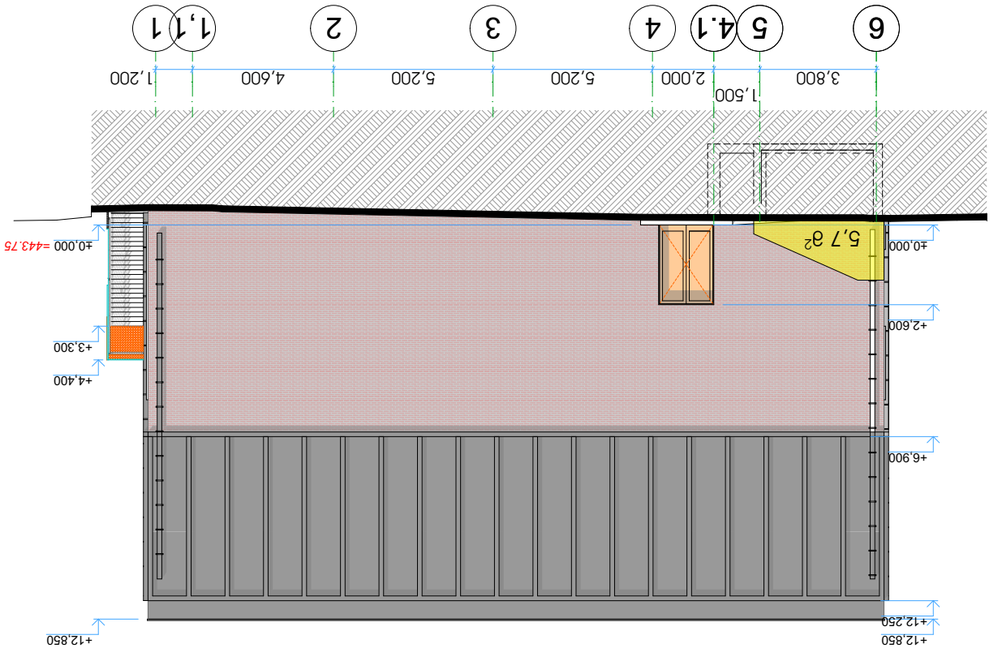

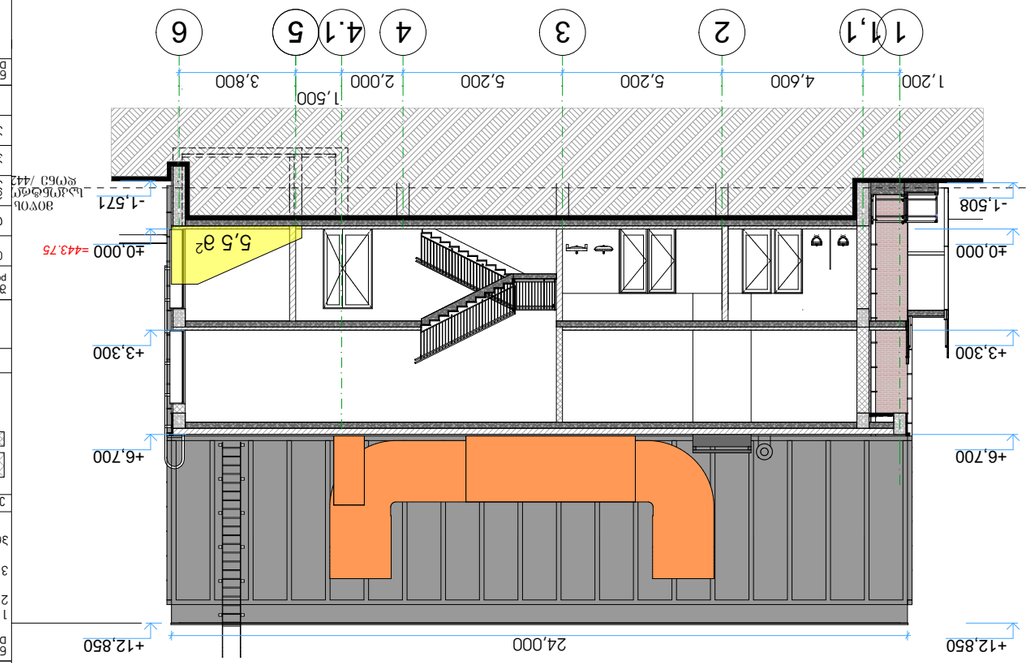

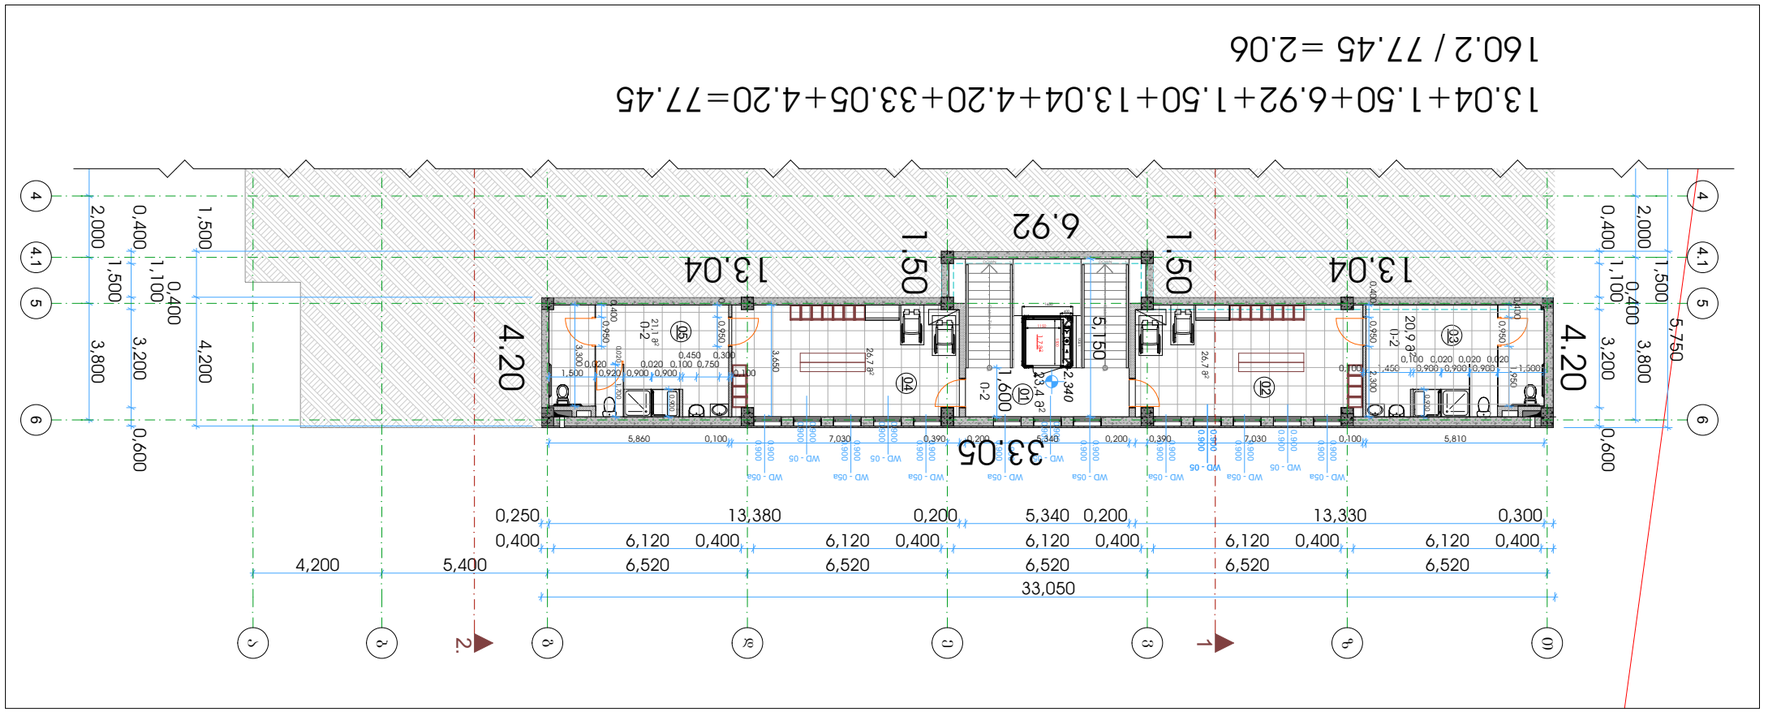


STUDIO9
Architectural
Design
www.studio9.ge

შპს "სტუდიო 9"
3.3.ს. "სტუდიო 9"

Company name

ესკიზური პროექტი
Job Title

ობიექტის მისამართი:
Address

ა. ჯოხაძე	არქიტექტორი
ა. ჩხაიძე	არქიტექტორი
ა. ჩხაიძე	ხელმძღვანელი
ა. კობახიძე	კონსტრუქციული ნაწილის მთავარი ინჟინერი

ნახაზის დასახელება	Drawing title

ნახაზის №	ს.წ.	ფურცლების რაოდენობა
ა-39	60	
მასშტაბი. Drawing Scale.	1:200	A3

2023 წ

1. ნახაზზე ასახული ინფორმაცია არ გამოიყენება ნებართვის გარეშე.
2. ავტორის წინასწარი წერილობითი თანხმობის გარეშე აკრძალულია ნებისმიერი ფორმით ნახაზის გამოყენება, კოპირება, გავრცელება ან სხვა პირებისთვის გადაცემა.
3. ნახაზის ნებისმიერი ცვლილება ან გადაკეთება დაუშვებელია ავტორის ნებართვის გარეშე.

ექსპლიკაცია:

- ახალი სამშენებლო ობიექტი
- ახალი სამშენებლო ობიექტის ფრაგმენტი
- არსებული სამშენებლო ობიექტი
- არსებული სამშენებლო ობიექტის ფრაგმენტი

ზომა. ტექნიკური	ზომა. ტექნიკური
ნაკვეთის ფართობი	
ნაკვეთის ფართობის ათვისების მაჩვენებლები	
მშენებლობის ფართობი	ნაგებობის ფართობი.83ნორმა
ნაგებობის მოცულობა	ნაგებობის სართულიანობა
ნაგებობის სიმაღლე	მ. ჩხაიძე
ნაგებობის სიგრძე	მ. ჩხაიძე
ნაგებობის სიგანე	მ. ჯოხაძე

ნახაზის დასახელება
Drawing title

ესკიზური პროექტი

ს/კ №: 01.19.20.027.018

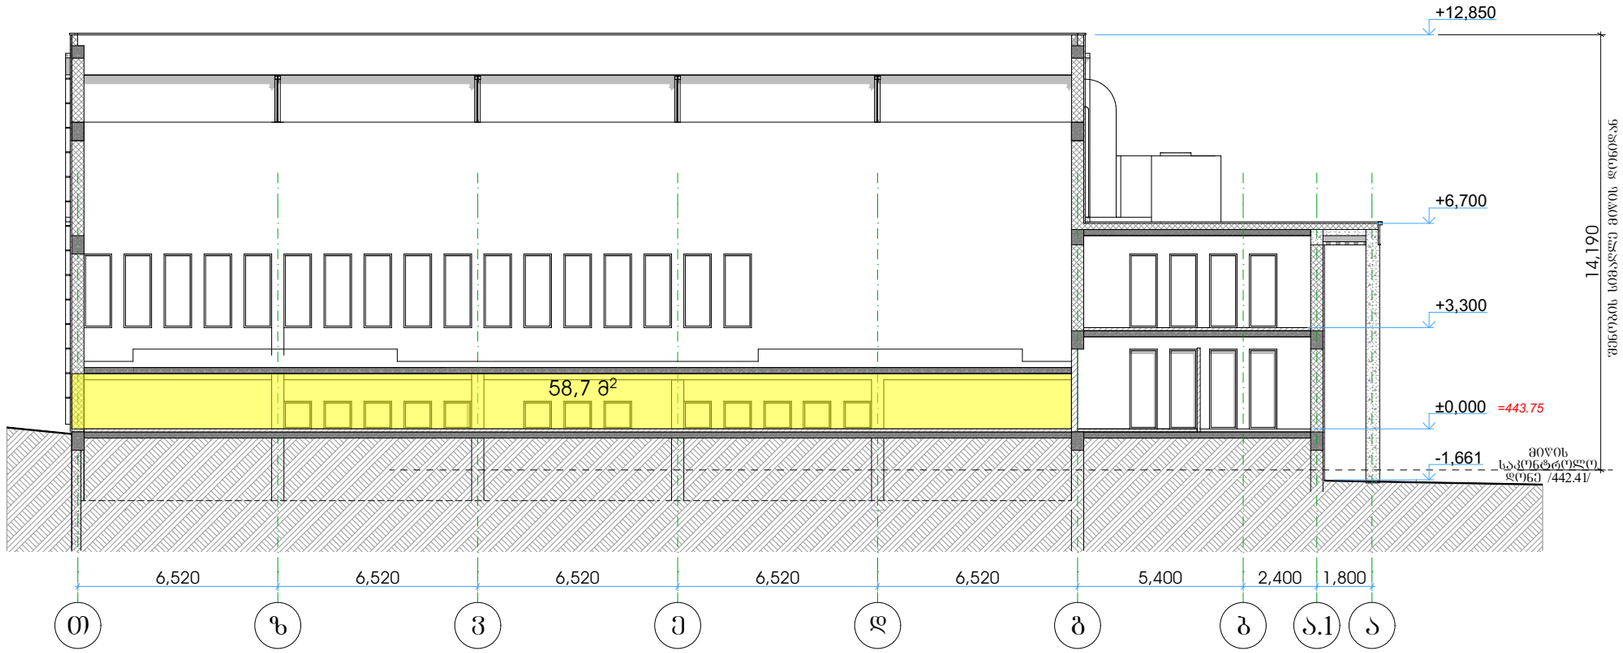

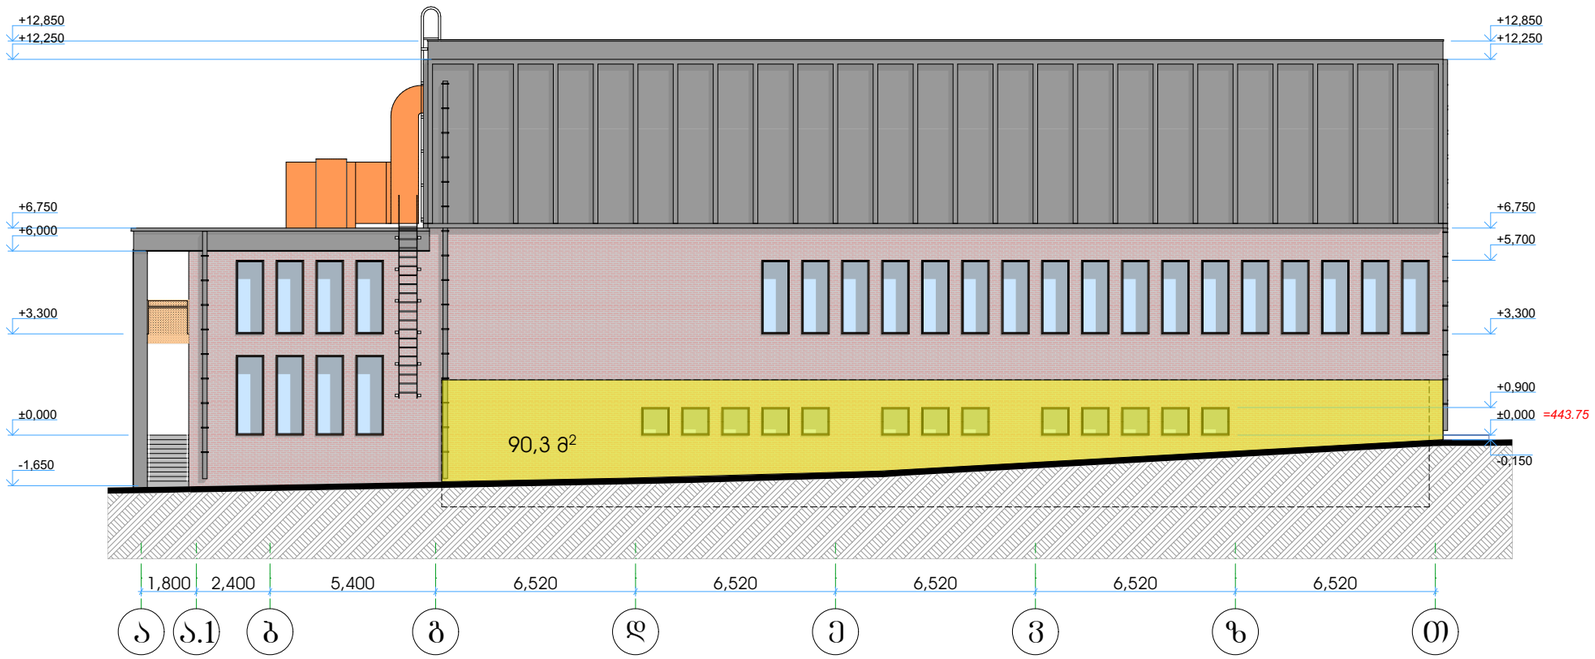

STUDIO9 Architectural Design
www.studio9.ge

საპროექტო ორგანიზაცია
Company name

შ.პ.ს. "სტუდია 9"

პროექტის დასახელება
Job Title

სპორტული დარბაზის პორექტირებული პროექტი

მისამართი:
Address

ქალაქი თბილისი, შუამთის ქუჩა, №21
ს/კ № 01.19.20.027.018

ნახაზის დასახელება
Drawing title

1. ნახაზზე ზომები მოცემულია მეტრებში.
2. ექსპლოატაციაში მიღებამდე პროექტში შესაძლებელია განხორციელდეს ცვლილებები.
3. ნახაზის ყველა ცვლილება მშენებლობის პროცესში შეთანხმებული უნდა იყოს პროექტის ავტორთან.

ექსპლიკაცია:

ბლოკი
ტიხარი
ერთფერთიანი კარი
ერთფერთიანი კარი ზედანალით
ორფერთიანი კარი
ორფერთიანი კარი ზედანალით

პროექტის სტადია	შეს. თარიღი
არქიტექტურული პროექტის კორექტირება	

შემსრულებლები performers		ხელმოწერა
თანამდებობა	სახელი.გვარი	
დირექტორი	თ. ხაჭომია	
მთ. არქიტექტორი	მ. ჩხაიძე	
პრ. ავტორი	მ. ჩხაიძე	
არქიტექტორი	გ. ქორჩიაშვილი	

ნახაზის დასახელება
Drawing title

განშლები

ფურცელი №	სულ.	ფურცლის ზომა
ა-40	60	A3

მასშტაბი.
Drawing Scale. 1:200

2023 წ