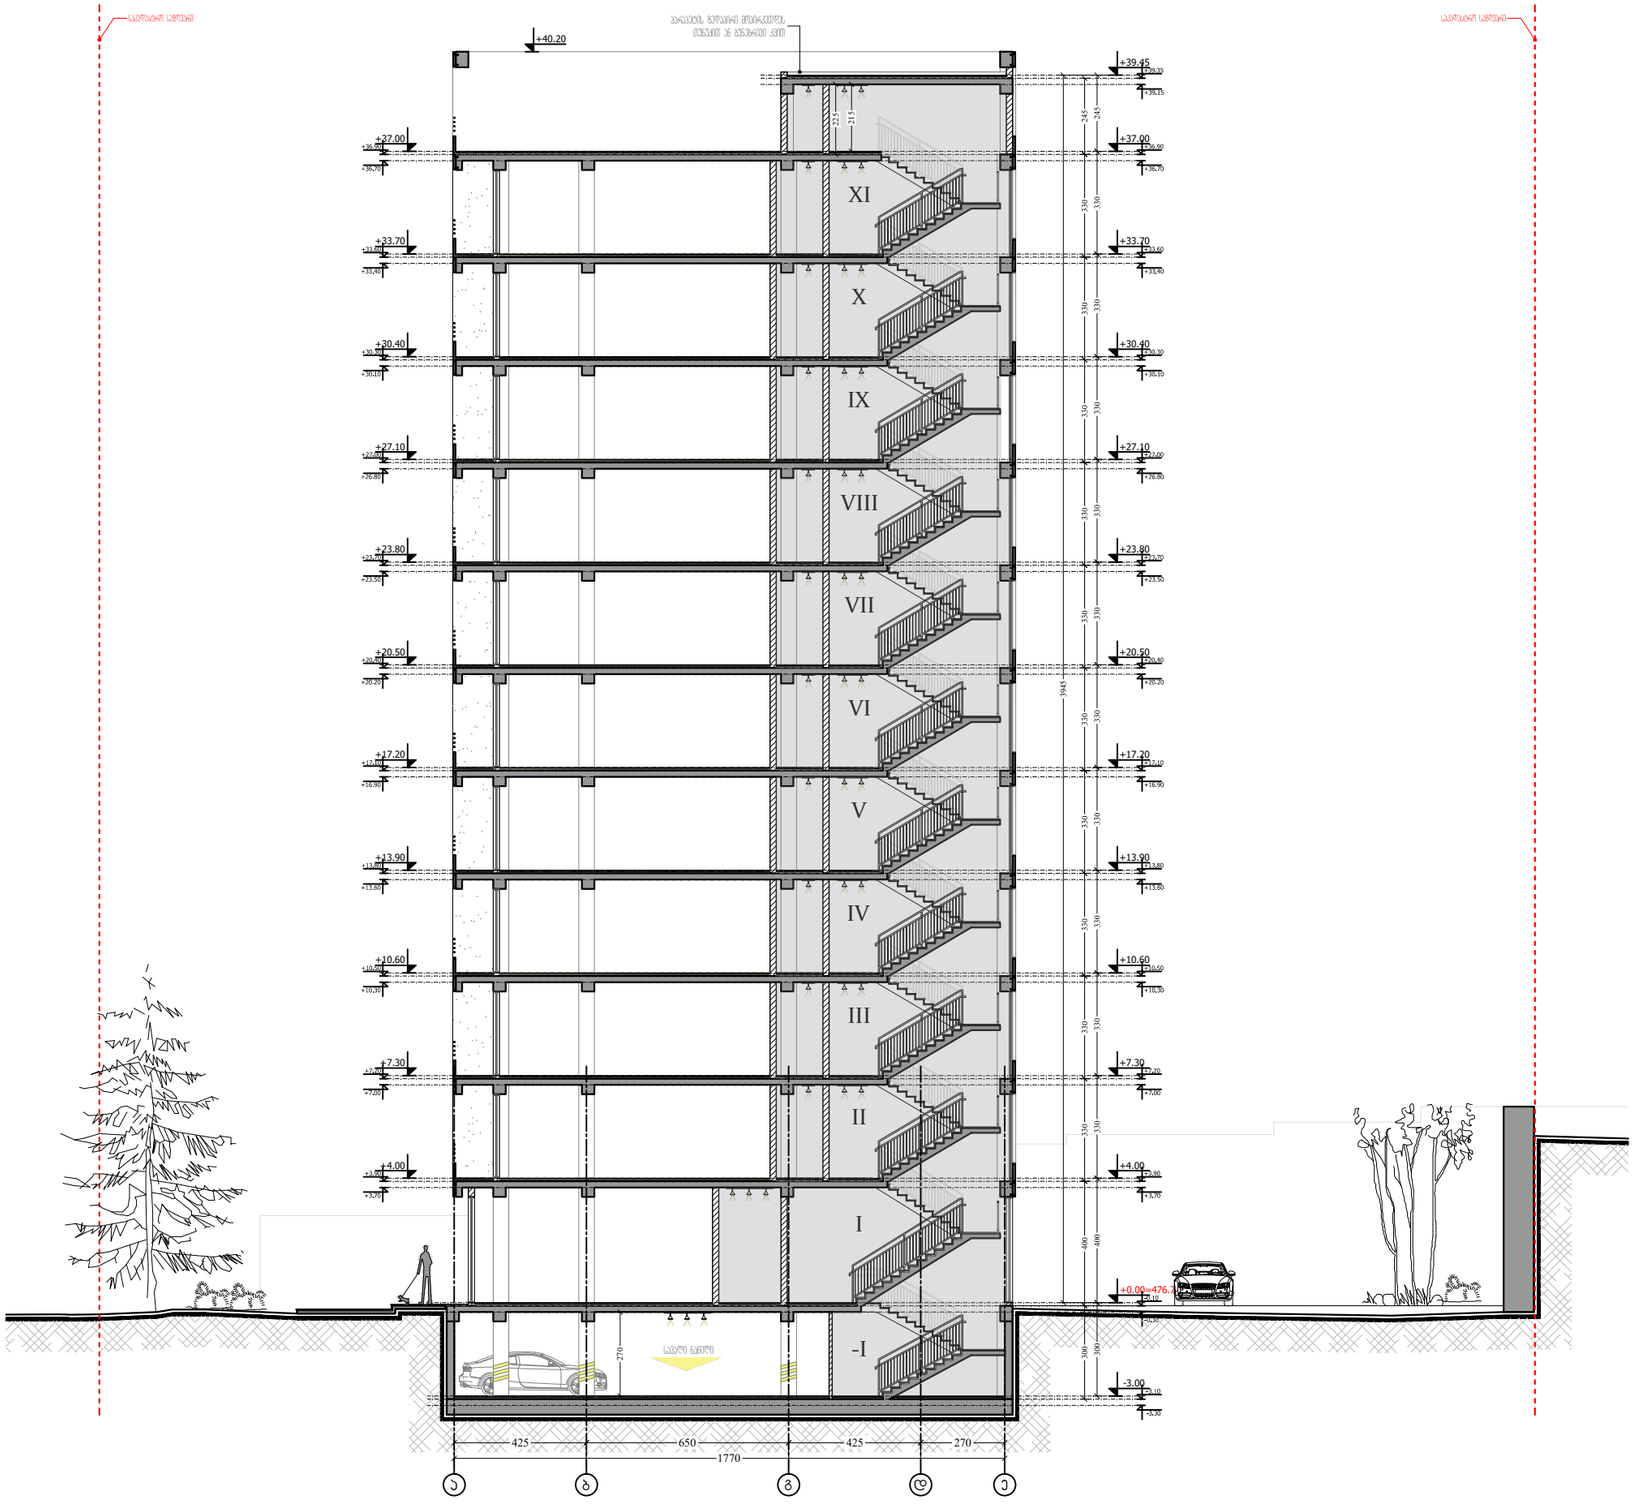

M ARCHITECTURE

პროექტირების მისამართი: ქ.თბილისი, საბურთალო, ადამ მიცკევიჩის ქ. 27ბ-27
ელ.ფოსტა: info_ma@yahoo.com
www.marchitecture.ge
Legal address: Adam Mitskevichi St 27b-27,
Saburtalo, Tbilisi, Georgia
E-mail: info_ma@yahoo.com
www.marchitecture.ge

მრავალბინიანი საცხოვრებელი სახლი

Apartment building

სტრუქტურა
STRUCTURE

პროექტის მისამართი
ქ. თბილისი, დასახლება ვარკეთილი, მე-4მ/რ, რიგი №2, №176 სკოლი მიმდებარედ ს/ს 01.19.36.009.016

PROJECT ADDRESS
St. Tbilisi, Dasaksloba Varketili, 4th street, row #2, #176 school nearby 01.19.36.009.016

დამკვეთი	"შპს კომპაკტ ვარკეთილი"
CLIENT	"LTD Kompakt Development"

შენიშვნები:
1. ნახაზზე ზომები მოცემულია სანიმუშოდ;
2. ნახაზზე ყველა ცვლილება მშენებლობისას შეთანხმებული უნდა იყოს პროექტის ავტორთან;
3. ფერადის პროექტირებით ავტომატურად უქმდება წინა პარიანტი;

პირობითი ნიშნები:

სიტუაციური სქემა KEY PLAN



1	თარიღი	ალწერა
2	თარიღი 1 DATE 1	
3	თარიღი 2 DATE 2	
4	თარიღი 3 DATE 3	

გამოცემა: 18.08.2023

CAD DWG FILE: AUTOCAD

შეასრულა: ISSUE:	გ.გ	G.G
შეამოწმა: CHECKED:	რ.ხ	R.KH

საავტორო უფლებები: "შპს ემ არქიტექტურა"
COPYRIGHT: LTD M ARCHITECTURE

სათაური
TITLE

ვრილი 1-1

ა-117

A3

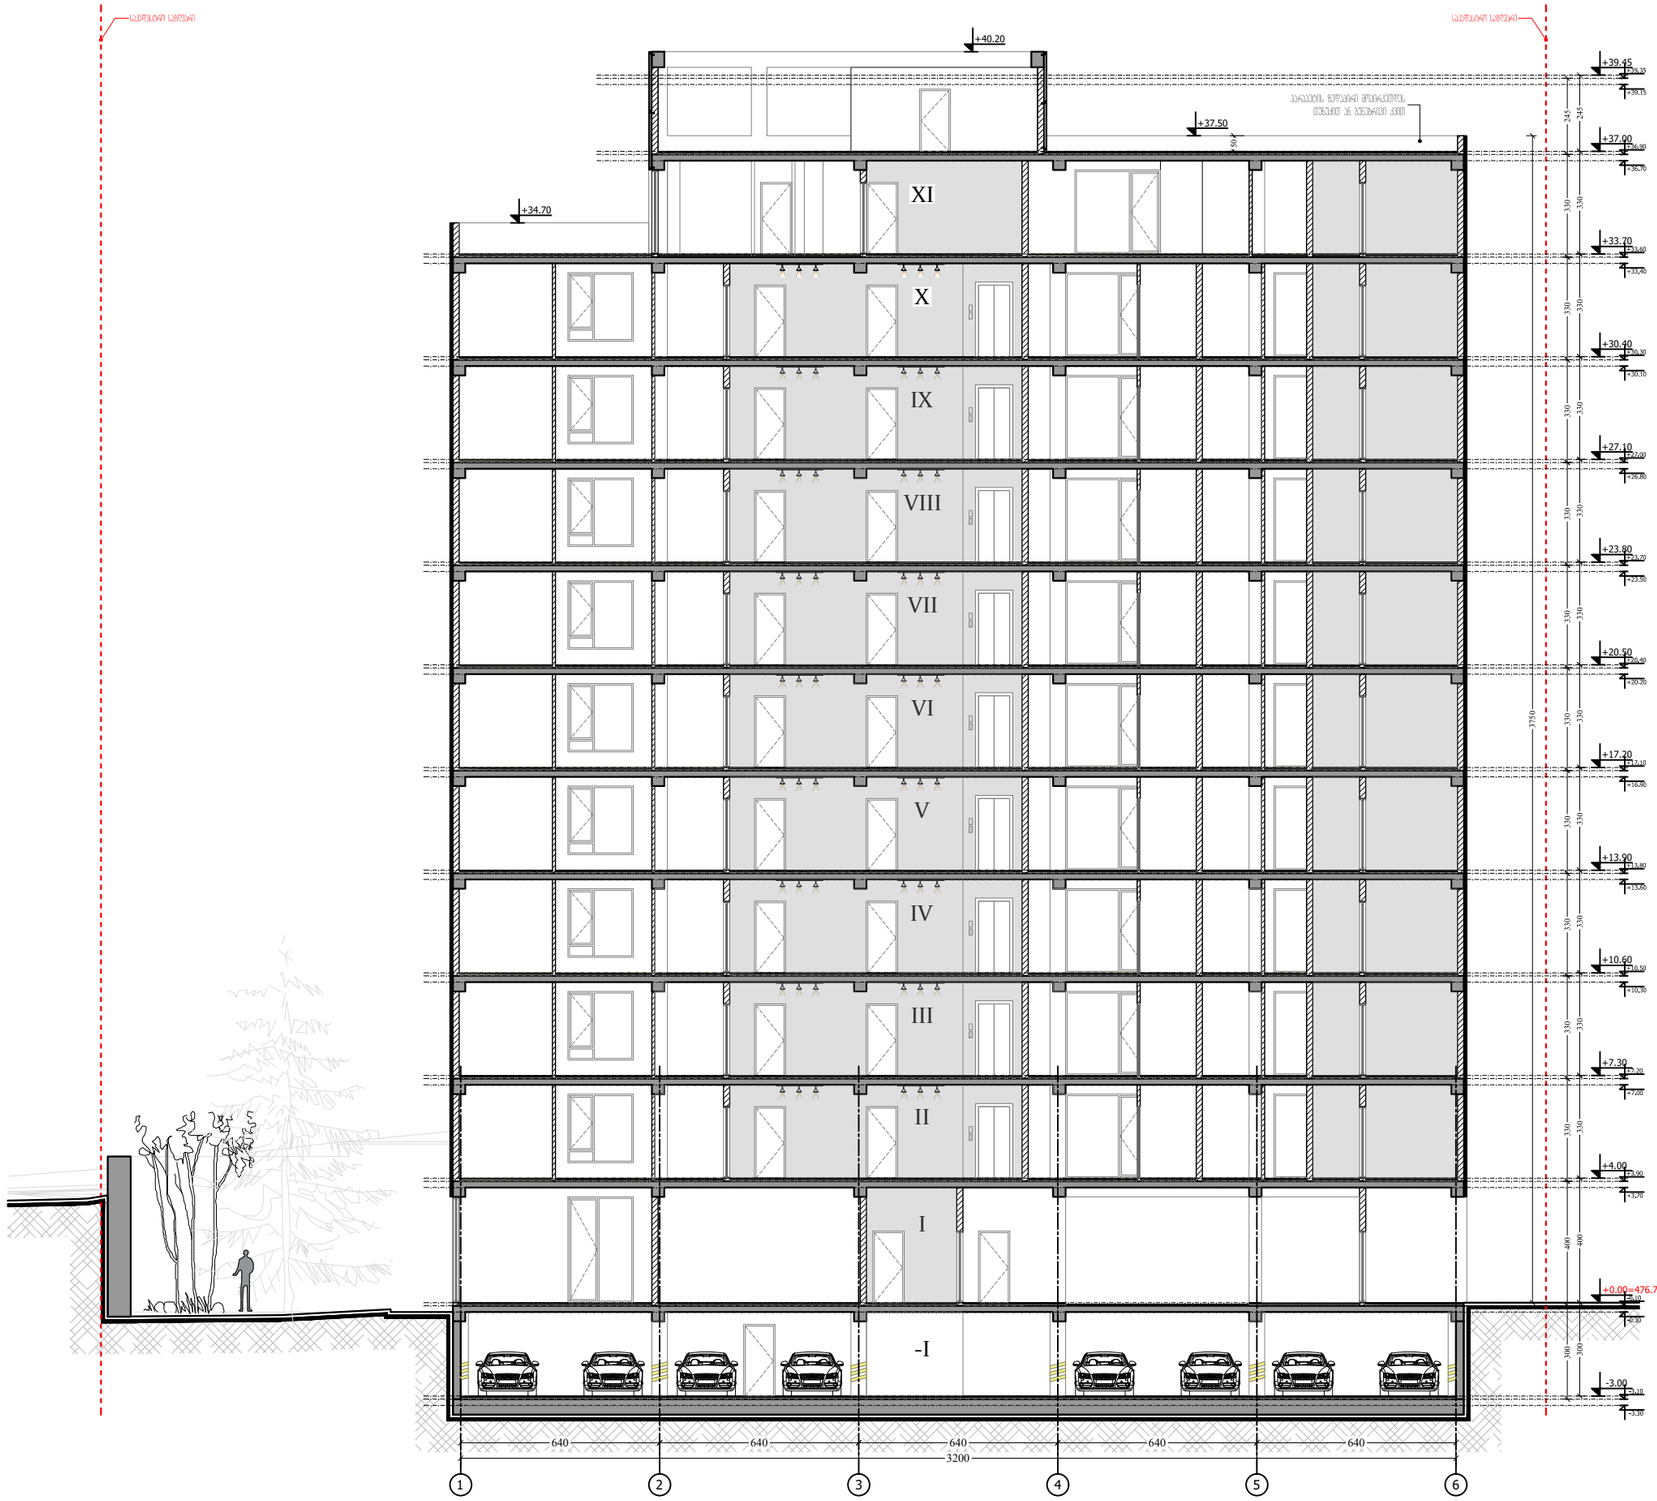

M ARCHITECTURE

ფაქტიური მისამართი: ქ.თბილისი, საბურთალო, ადამ მიცკევიჩის ქ. 27ბ-27
ელ-ფოსტა: info_ma@yahoo.com
www.marchitecture.ge
Legal address: Adam Mitskevichi St 27b-27,
Saburtalo, Tbilisi, Georgia
E-mail: info_ma@yahoo.com
www.marchitecture.ge

მრავალბინიანი საცხოვრებელი სახლი

Apartment building

სტრუქტურა
STRUCTURE

პროექტის მისამართი
ქ. თბილისის, დასახლება ვარკეთილი, მე-4მ/რ, რიგი №2, №176 სკოლი მიმდებარედ ს/ს 01.19.36.009.016

PROJECT ADDRESS
St. Tbilisi, Dasaksloba Varketili, 4th street, row #2, #176 school nearby 01.19.36.009.016

დამკვეთი / CLIENT: "შპს კომპაკტ ვარკეთილი" / "LTD Kompakt Development"

შენიშვნები:
1. ნახაზზე ზომები მოცემულია სანიმუშოდ;
2. ნახაზზე ყველა ცვლილება მშენებლობისას შეთანხმებული უნდა იყოს პროექტის ავტორთან;
3. ფურცლის პროექტირებით ავტომატურად უქმდება წინა პარიანტი;

პირობითი ნიშნები:

სიტუაციური სქემა / KEY PLAN



1	თარიღი	ალწერა
2	თარიღი 1 DATE 1	
3	თარიღი 2 DATE 2	
4	თარიღი 3 DATE 3	

გამოცემა: 18.08.2023

CAD DWG FILE: AUTOCAD

შეასრულა: / ISSUE: გ.გ G.G
შეამოწმა: / CHECKED: რ.ხ R.KH
საავტორო უფლებები: / COPYRIGHT: "შპს ემ არქიტექტურა" LTD M ARCHITECTURE

სათაური / TITLE
ვრილი 2-2

ა-118

A3

კიბის უჯრედის ფრაგმენტი
მასშტაბი 1:50

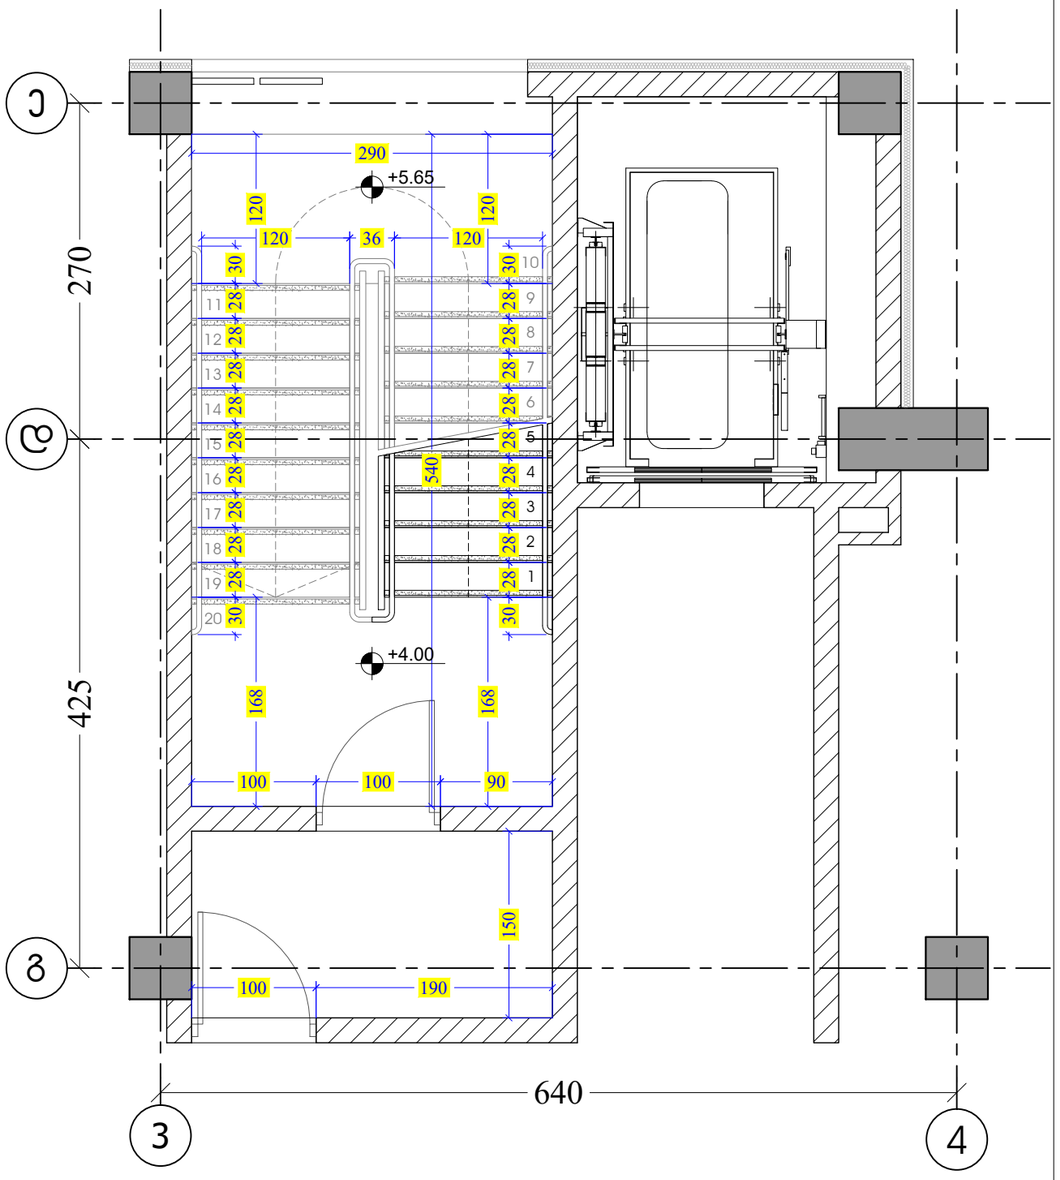

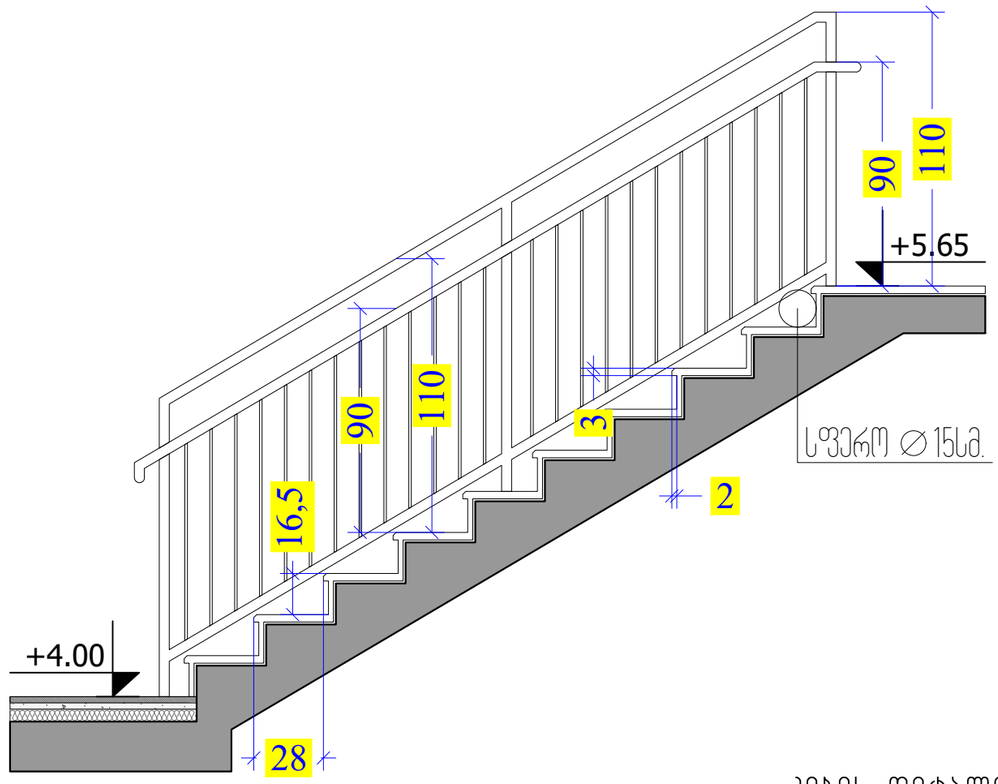

კიბის დეტალი

კიბის დეტალი

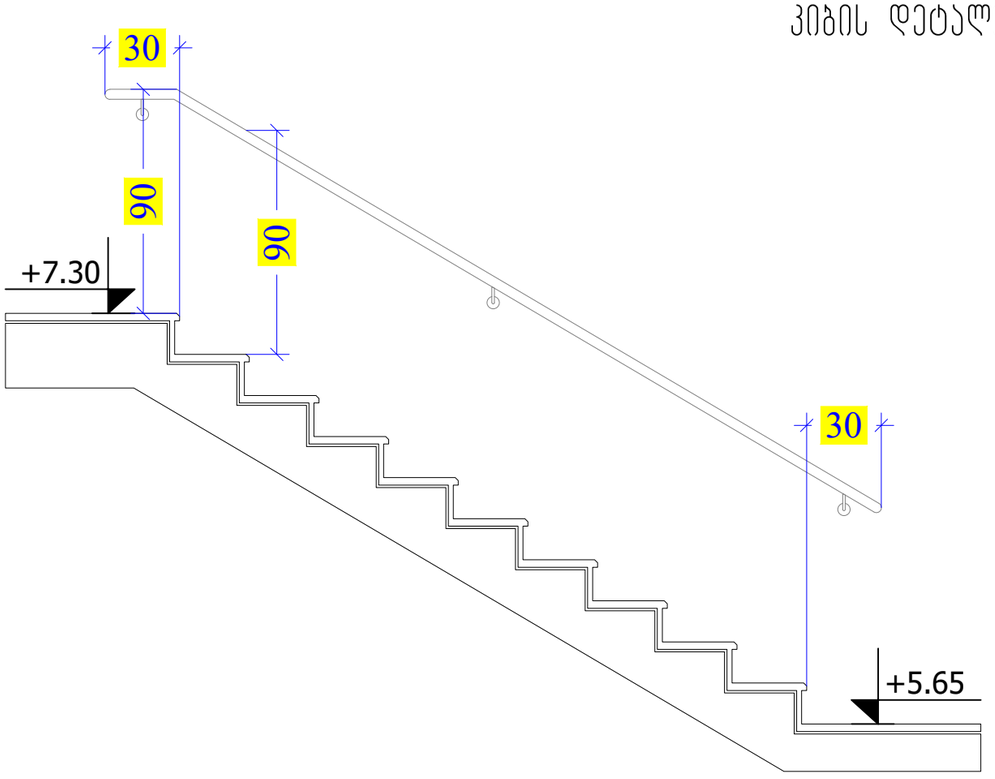

M ARCHITECTURE
ფაქტიური მისამართი: ქ.თბილისი, საბურთალო, ადამ მიცკევიჩის ქ. 27ბ-27
ელ.ფოსტა: info_ma@yahoo.com
www.marchitecture.ge
Legal address: Adam Mitskevichi St 27b-27,
Saburtalo, Tbilisi, Georgia
E-mail: info_ma@yahoo.com
www.marchitecture.ge

მრავალბინიანი საცხოვრებელი სახლი
Apartment building
სტრუქტურა
STRUCTURE

პროექტის მისამართი
ქ. თბილისი, დასახლება ვარკეთილი, მე-4მ/ჩ, რიგი №2, №176 სკოლი მიმდებარედ ს/ბ 01.19.36.009.016
PROJECT ADDRESS
St. Tbilisi, Dasaksloba Varketili, 4th street, row #2, #176 school nearby 01.19.36.009.016

დამკვეთი "შპს კომპაკტ ვარკეთილი"
CLIENT "LTD Kompakt Development"

შენიშვნები:
1. ნახატზე ზომები მოცემულია სანიმუშოდ;
2. ნახატზე ყველა ცვლილება მხედველობაში შეთანხმებული უნდა იყოს პროექტის ავტორთან;
3. ფურცლის პროექტირებით ავტომატურად უქმდება წინა პირობები;

პირობითი ნიშნები:

სიტუაციური სქემა KEY PLAN

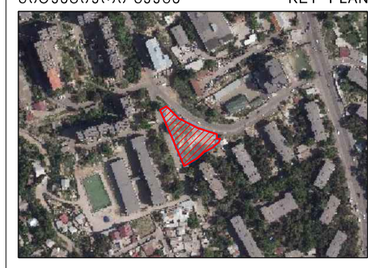

1	თარიღი	აღწერა
2	თარიღი 1 DATE 1	
3	თარიღი 2 DATE 2	
4	თარიღი 3 DATE 3	

გამოცემა: 18.08.2023

CAD DWG FILE: AUTOCAD
შესრულა: ISSUE: გ.გ G.G
შეამოწმა: CHECKED: რ.ხ R.KH
საავტორო უფლებები: COPYRIGHT: "შპს ემ არქიტექტურა" LTD M ARCHITECTURE

სათაური TITLE
კიბის უჯრედის დეტალი

ა-118

A3

კიბის უჯრედის ფრაგმენტი
მასშტაბი 1:50

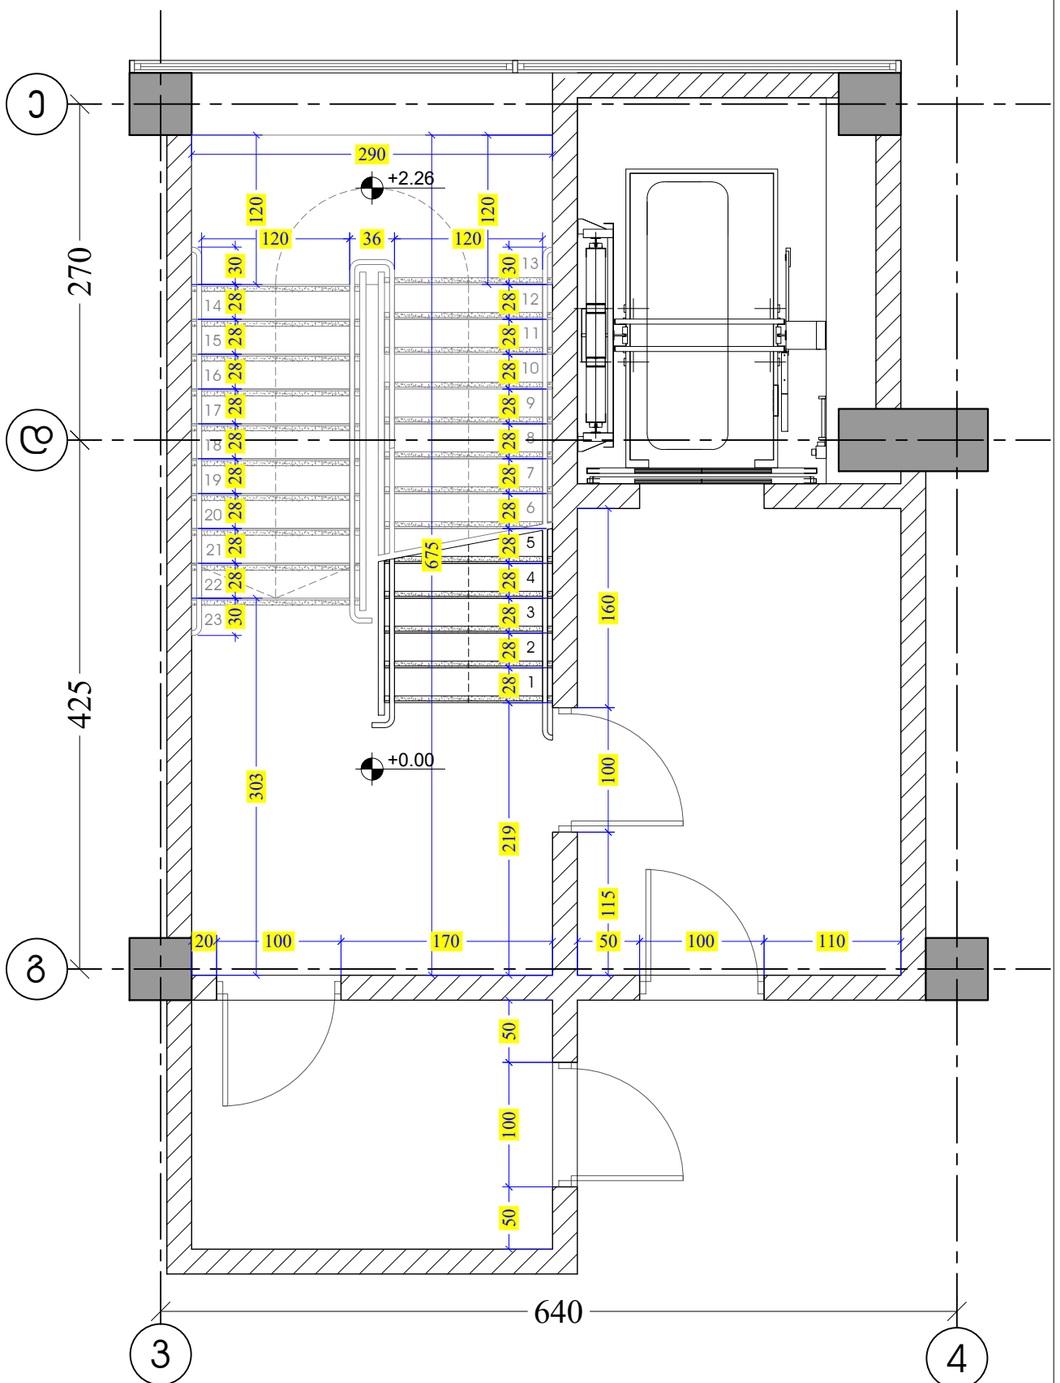

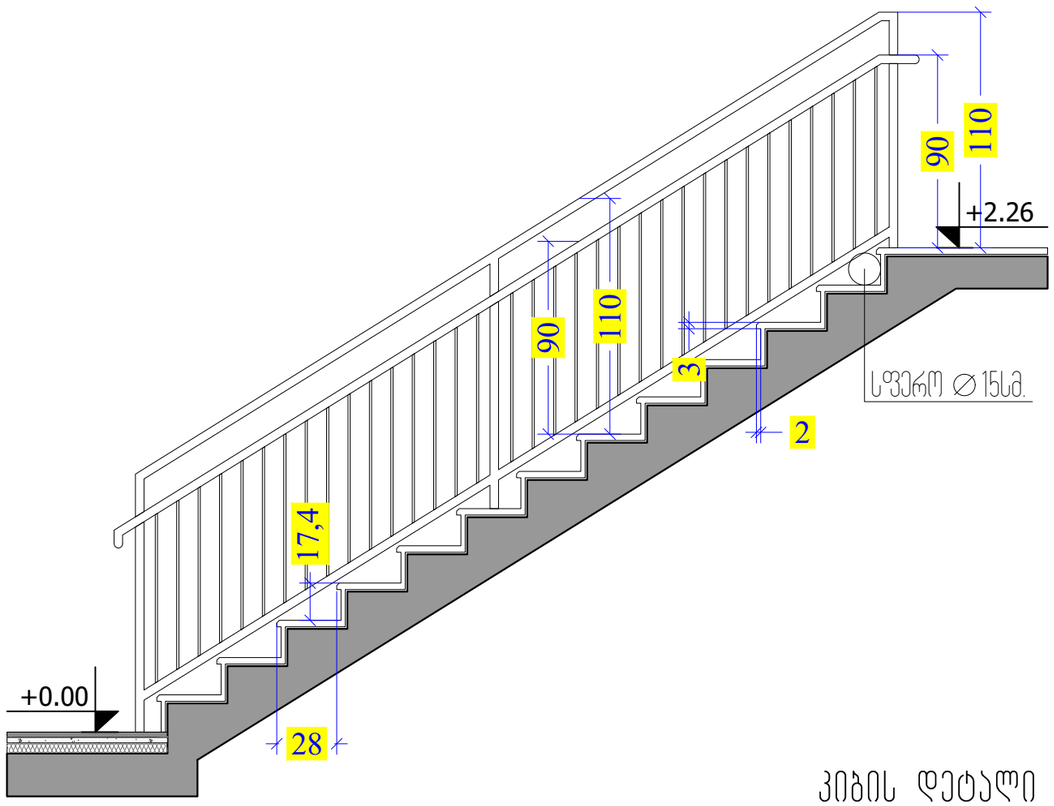

კიბის დეტალი

კიბის დეტალი

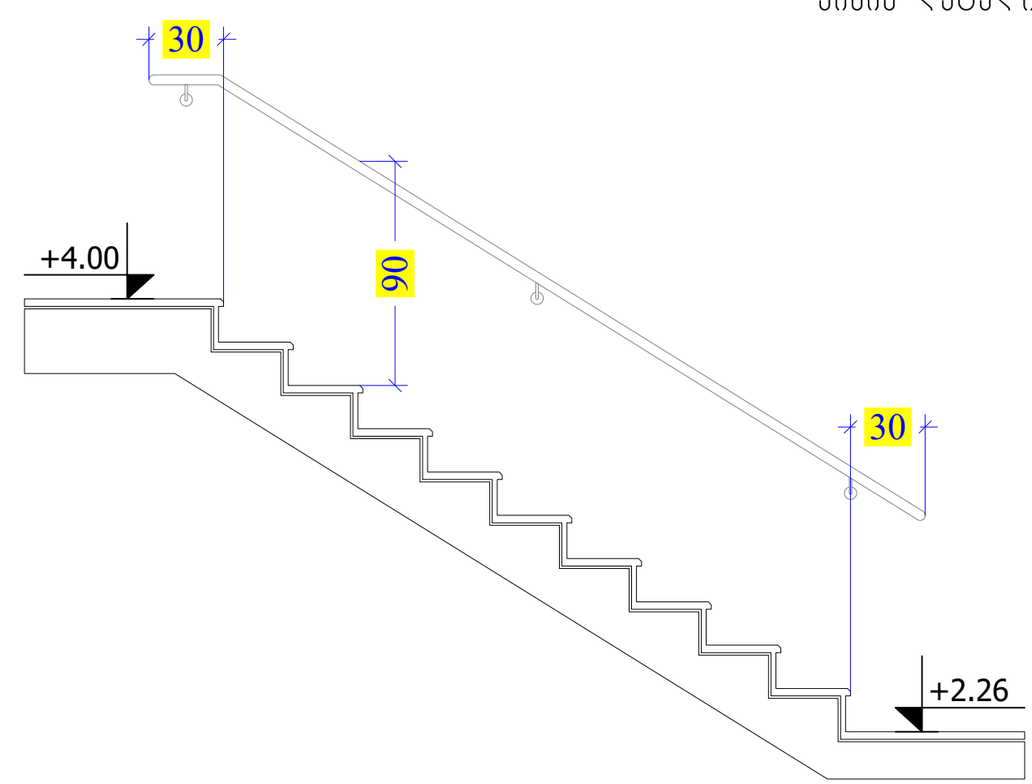

M ARCHITECTURE
პროექტირი მისამართი: ქ.თბილისი, საბურთალო, ადამ მიცკევიჩის ქ. 27ბ-27
ელ-ფოსტა: info_ma@yahoo.com
www.marchitecture.ge
Legal address: Adam Mitskevichi St 27b-27,
Saburtalo, Tbilisi, Georgia
E-mail: info_ma@yahoo.com
www.marchitecture.ge

მრავალბინიანი საცხოვრებელი სახლი
Apartment building
სტრუქტურა
STRUCTURE

პროექტის მისამართი
ქ. თბილისი, დასახლება ვარკეთილი, მე-4მ/ჩ, რიგი №2, №176 სკოლი მიმდებარედ ს/ს 01.19.36.009.016
PROJECT ADDRESS
St. Tbilisi, Dasaksloba Varketili, 4th street, row #2, #176 school nearby 01.19.36.009.016

დამკვეთი "შპს პომპაკტ ვარკეთილი"
CLIENT "LTD Kompakt Development"

შენიშვნები:
1. ნახატზე ზომები მოცემულია სანიმუშოდ;
2. ნახატზე ზომის ცვლილება მშენებლობისას შეთანხმებული უნდა იყოს პროექტის ავტორთან;
3. ფერადის პორექტირებით ავტომატურად უქმდება წინა პირიანი;

პირობითი ნიშნები:

სიტუაციური სქემა KEY PLAN



1	თარიღი	აღწერა
2	თარიღი 1 DATE 1	
3	თარიღი 2 DATE 2	
4	თარიღი 3 DATE 3	

გამოცემა: 18.08.2023

CAD DWG FILE: AUTOCAD
შეასრულა: ISSUE: გ.გ G.G
შეამოწმა: CHECKED: რ.ხ R.KH
საავტორო უფლებები: COPYRIGHT: "შპს ემ არქიტექტურა" LTD M ARCHITECTURE

სათაური TITLE
კიბის უჯრედის დეტალი

ა-118

A3

კიბის უჯრედის ფრაგმენტი
მასშტაბი 1:50

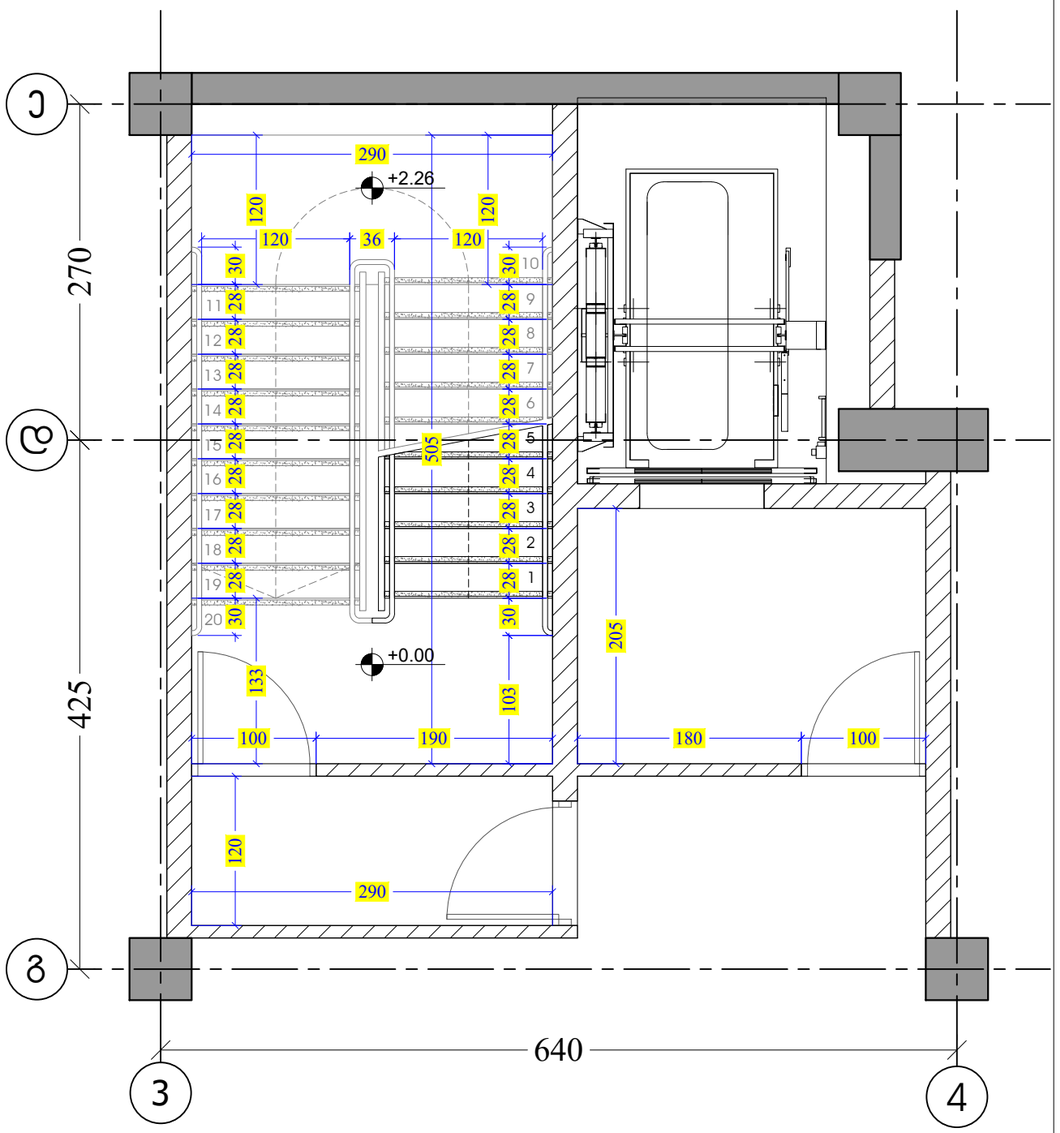

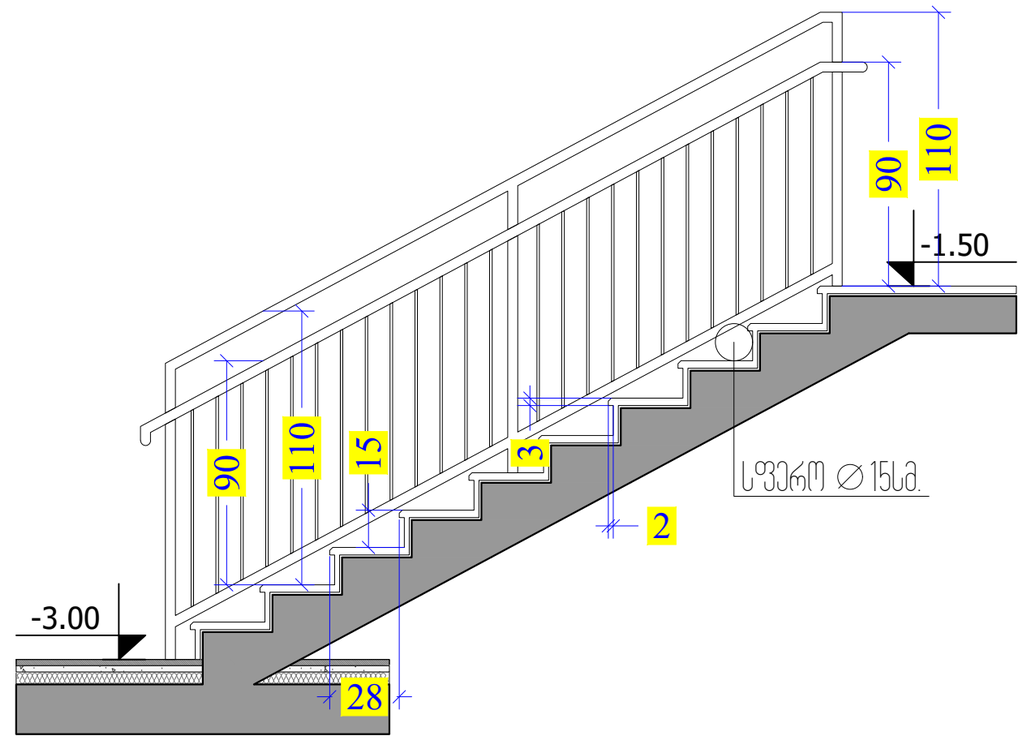

კიბის დეტალი

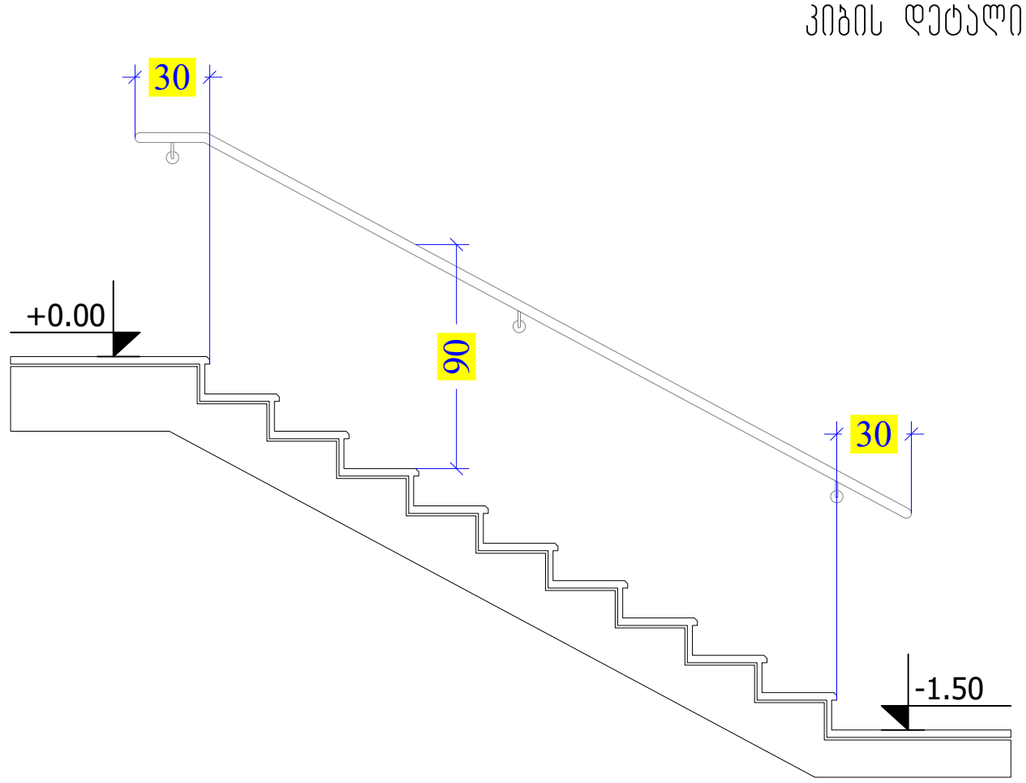

M ARCHITECTURE
პროექტირი მისამართი: ქ.თბილისი, საბურთალო, ადამ მიცკევიჩის ქ. 27ბ-27
ელ-ფოსტა: info_ma@yahoo.com
www.marchitecture.ge
Legal address: Adam Mitskevichi St 27b-27,
Saburtalo, Tbilisi, Georgia
E-mail: info_ma@yahoo.com
www.marchitecture.ge

მრავალბინიანი საცხოვრებელი სახლი
Apartment building
სტრუქტურა
STRUCTURE

პროექტის მისამართი
ქ. თბილისი, დასახლება ვარკეთილი, მე-4მ/რ, რიგი №2, №176 სკოლი მიმდებარედ ს/ს 01.19.36.009.016
PROJECT ADDRESS
St. Tbilisi, Dasaksloba Varketili, 4th street, row #2, #176 school nearby 01.19.36.009.016

დამკვეთი "შპს პომპაპ ვარკეთილი"
CLIENT "LTD Kompakt Development"

შენიშვნები:
1. ნახატზე ზომები მოცემულია სანიმუშოდ;
2. ნახატზე ყველა ცვლილება მხედველობაში შეთანხმებული უნდა იყოს პროექტის ავტორთან;
3. ფურცლის პროექტირებით ავტომატურად უქმდება წინა პირიანი;

პირობითი ნიშნები:

სიტუაციური სქემა KEY PLAN

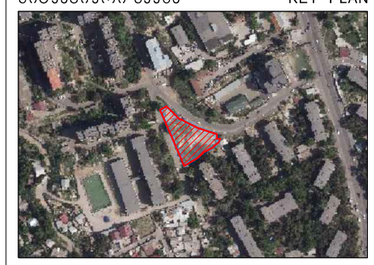

1	თარიღი	აღწერა
2	თარიღი 1 DATE 1	
3	თარიღი 2 DATE 2	
4	თარიღი 3 DATE 3	

გამოცემა: 18.08.2023

CAD DWG FILE: AUTOCAD
შესრულა: ISSUE: გ.გ G.G
შეამოწმა: CHECKED: რ.ხ R.KH
საავტორო უფლებები: COPYRIGHT: "შპს ემ არქიტექტურა" LTD M ARCHITECTURE

სათაური TITLE
კიბის უჯრედის დეტალი

ა-118

A3