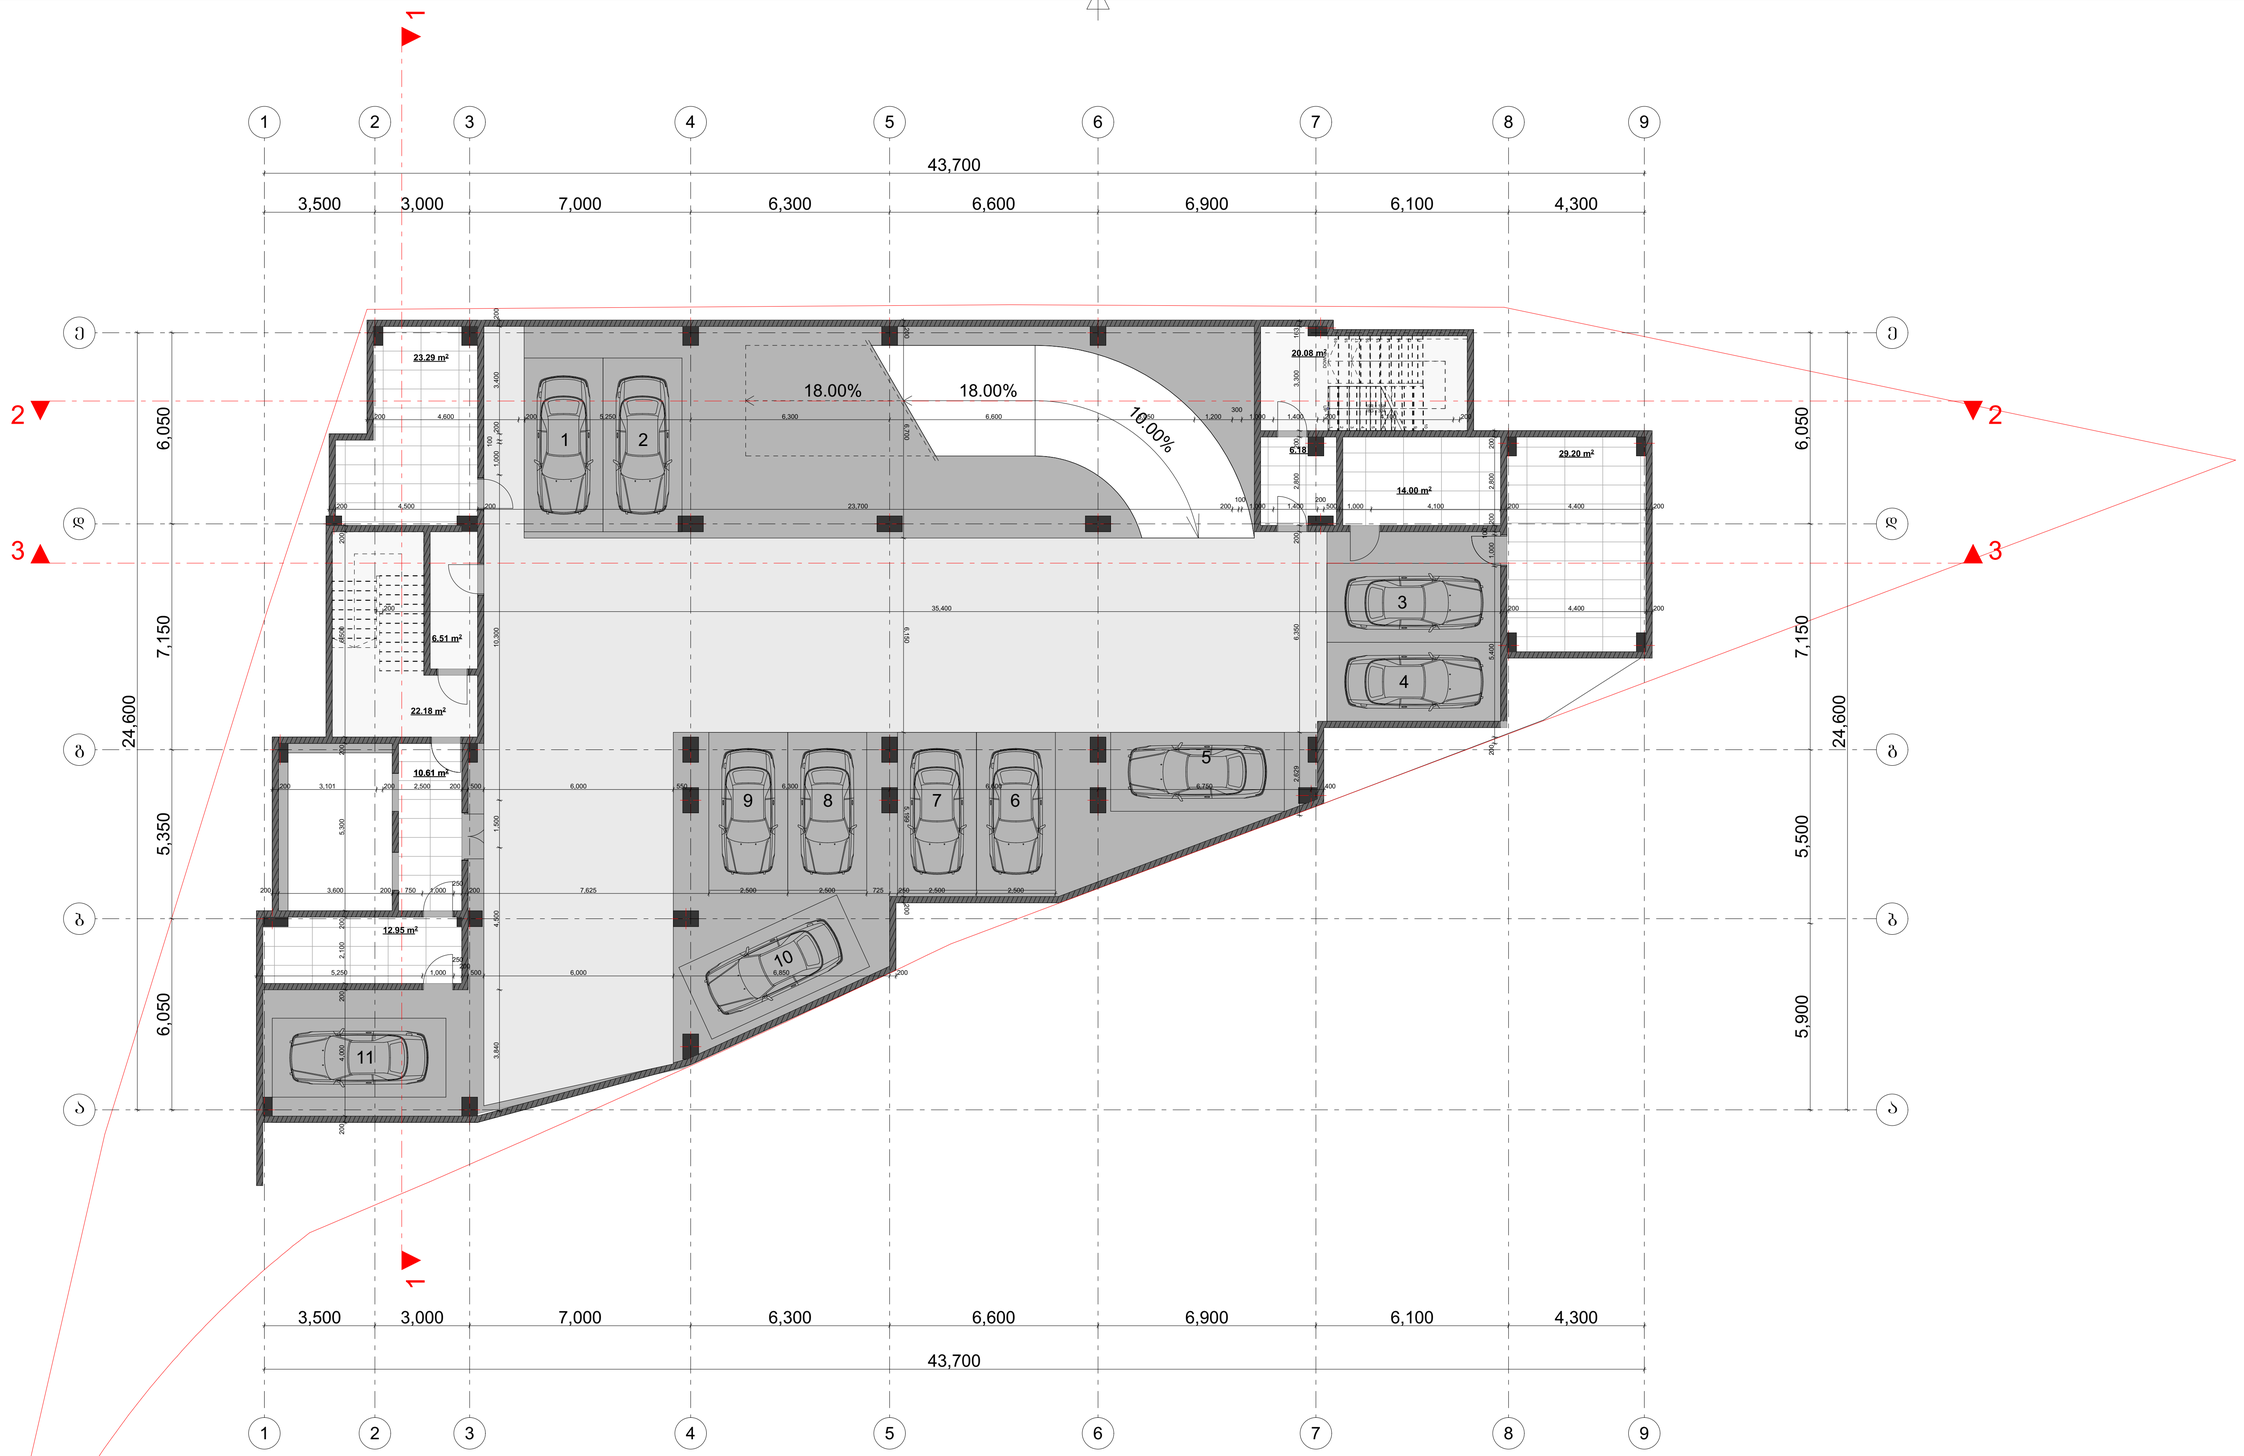
43,700
3,500
3,000
7,000
6,300
6,600
6,900
6,100
4,300
24,600
6,050
7,150
5,350
6,050
5,900
5,500
18.00%
18.00%
10.00%
23.29 m²
20.08 m²
6.18
14.00 m²
29.20 m²
6.51 m²
22.18 m²
10.61 m²
12.95 m²
1
2
3
4
5
6
7
8
9
10
11

-1 სართული

43,700

3,500 | 3,000 | 7,000 | 6,300 | 6,600 | 6,900 | 6,100 | 4,300

24,600

6,050 | 7,150 | 5,350 | 6,050

5,900 | 5,500

18.00% | 18.00% | 10.00% | 10.00%

R 3.500

23.29 m² | 23.30 m² | 6.51 m² | 22.18 m² | 10.61 m² | 12.95 m² | 20.08 m² | 6.18 m² | 14.00 m² | 29.20 m²




1 | 2 | 3

3,500 | 3,000 | 7,000 | 6,300 | 6,600 | 6,900 | 6,100 | 4,300

43,700








მაღალი ძაბვის ელექტრული ქსელების, საბაგირო N51 ს/ქ (0.13.05.004.058)

		S-ებ	ნახაზის
		-	3
ბაბმა ±0.00			

1:100

ა


43,700
3,500
3,000
7,000
6,300
6,600
6,900
6,100
4,300
24,600
7,150
5,350
6,050
13,600
6,050
4,800
4,800
3,000
941
400
800
7,100
1,600
4,500
4,100
1,400
5,200
1,400
6,100
1,600
610
8,340
1,450
1,400
39.26 m²
38.98 m²
38.98 m²
37.84 m²
59.53 m²
20.78 m²
5.70 m²
66.10 m²
9.75 m²
60.11 m²
43.52 m²
43.51 m²
12.01 m²
47.28 m²
50.27 m²
1,400
800
2,700
2,150
2,250
3,400
4,100
5,500
5,051
5,900
2,730
2,020


43,700
3,500
3,000
7,000
6,300
6,600
6,900
6,100
4,300
1,700
2,200
2,190
320
2,690
1,400
2,590
320
2,890
1,400
1,690
320
3,790
1,400
1,090
320
4,190
3,100
4,443
2,907
800
3,350
400
24,600
6,050
7,150
5,350
13,600
941
3,000
4,800
4,800
400
1,400
800
2,700
2,150
800
2,250
3,400
800
4,100
5,500
5,051
5,900
2,730
2,020
39.26 m²
38.98 m²
38.98 m²
37.84 m²
59.53 m²
20.78 m²
5.70 m²
66.10 m²
9.75 m²
60.11 m²
43.52 m²
43.51 m²
18.85 m²
12.01 m²
47.28 m²
50.27 m²
800
7,100
1,600
4,500
4,100
1,400
5,200
1,400
6,100
1,600
610
8,340
1,450
1,400
43,700


1 2 3 4 5 6 7 8 9

43,700

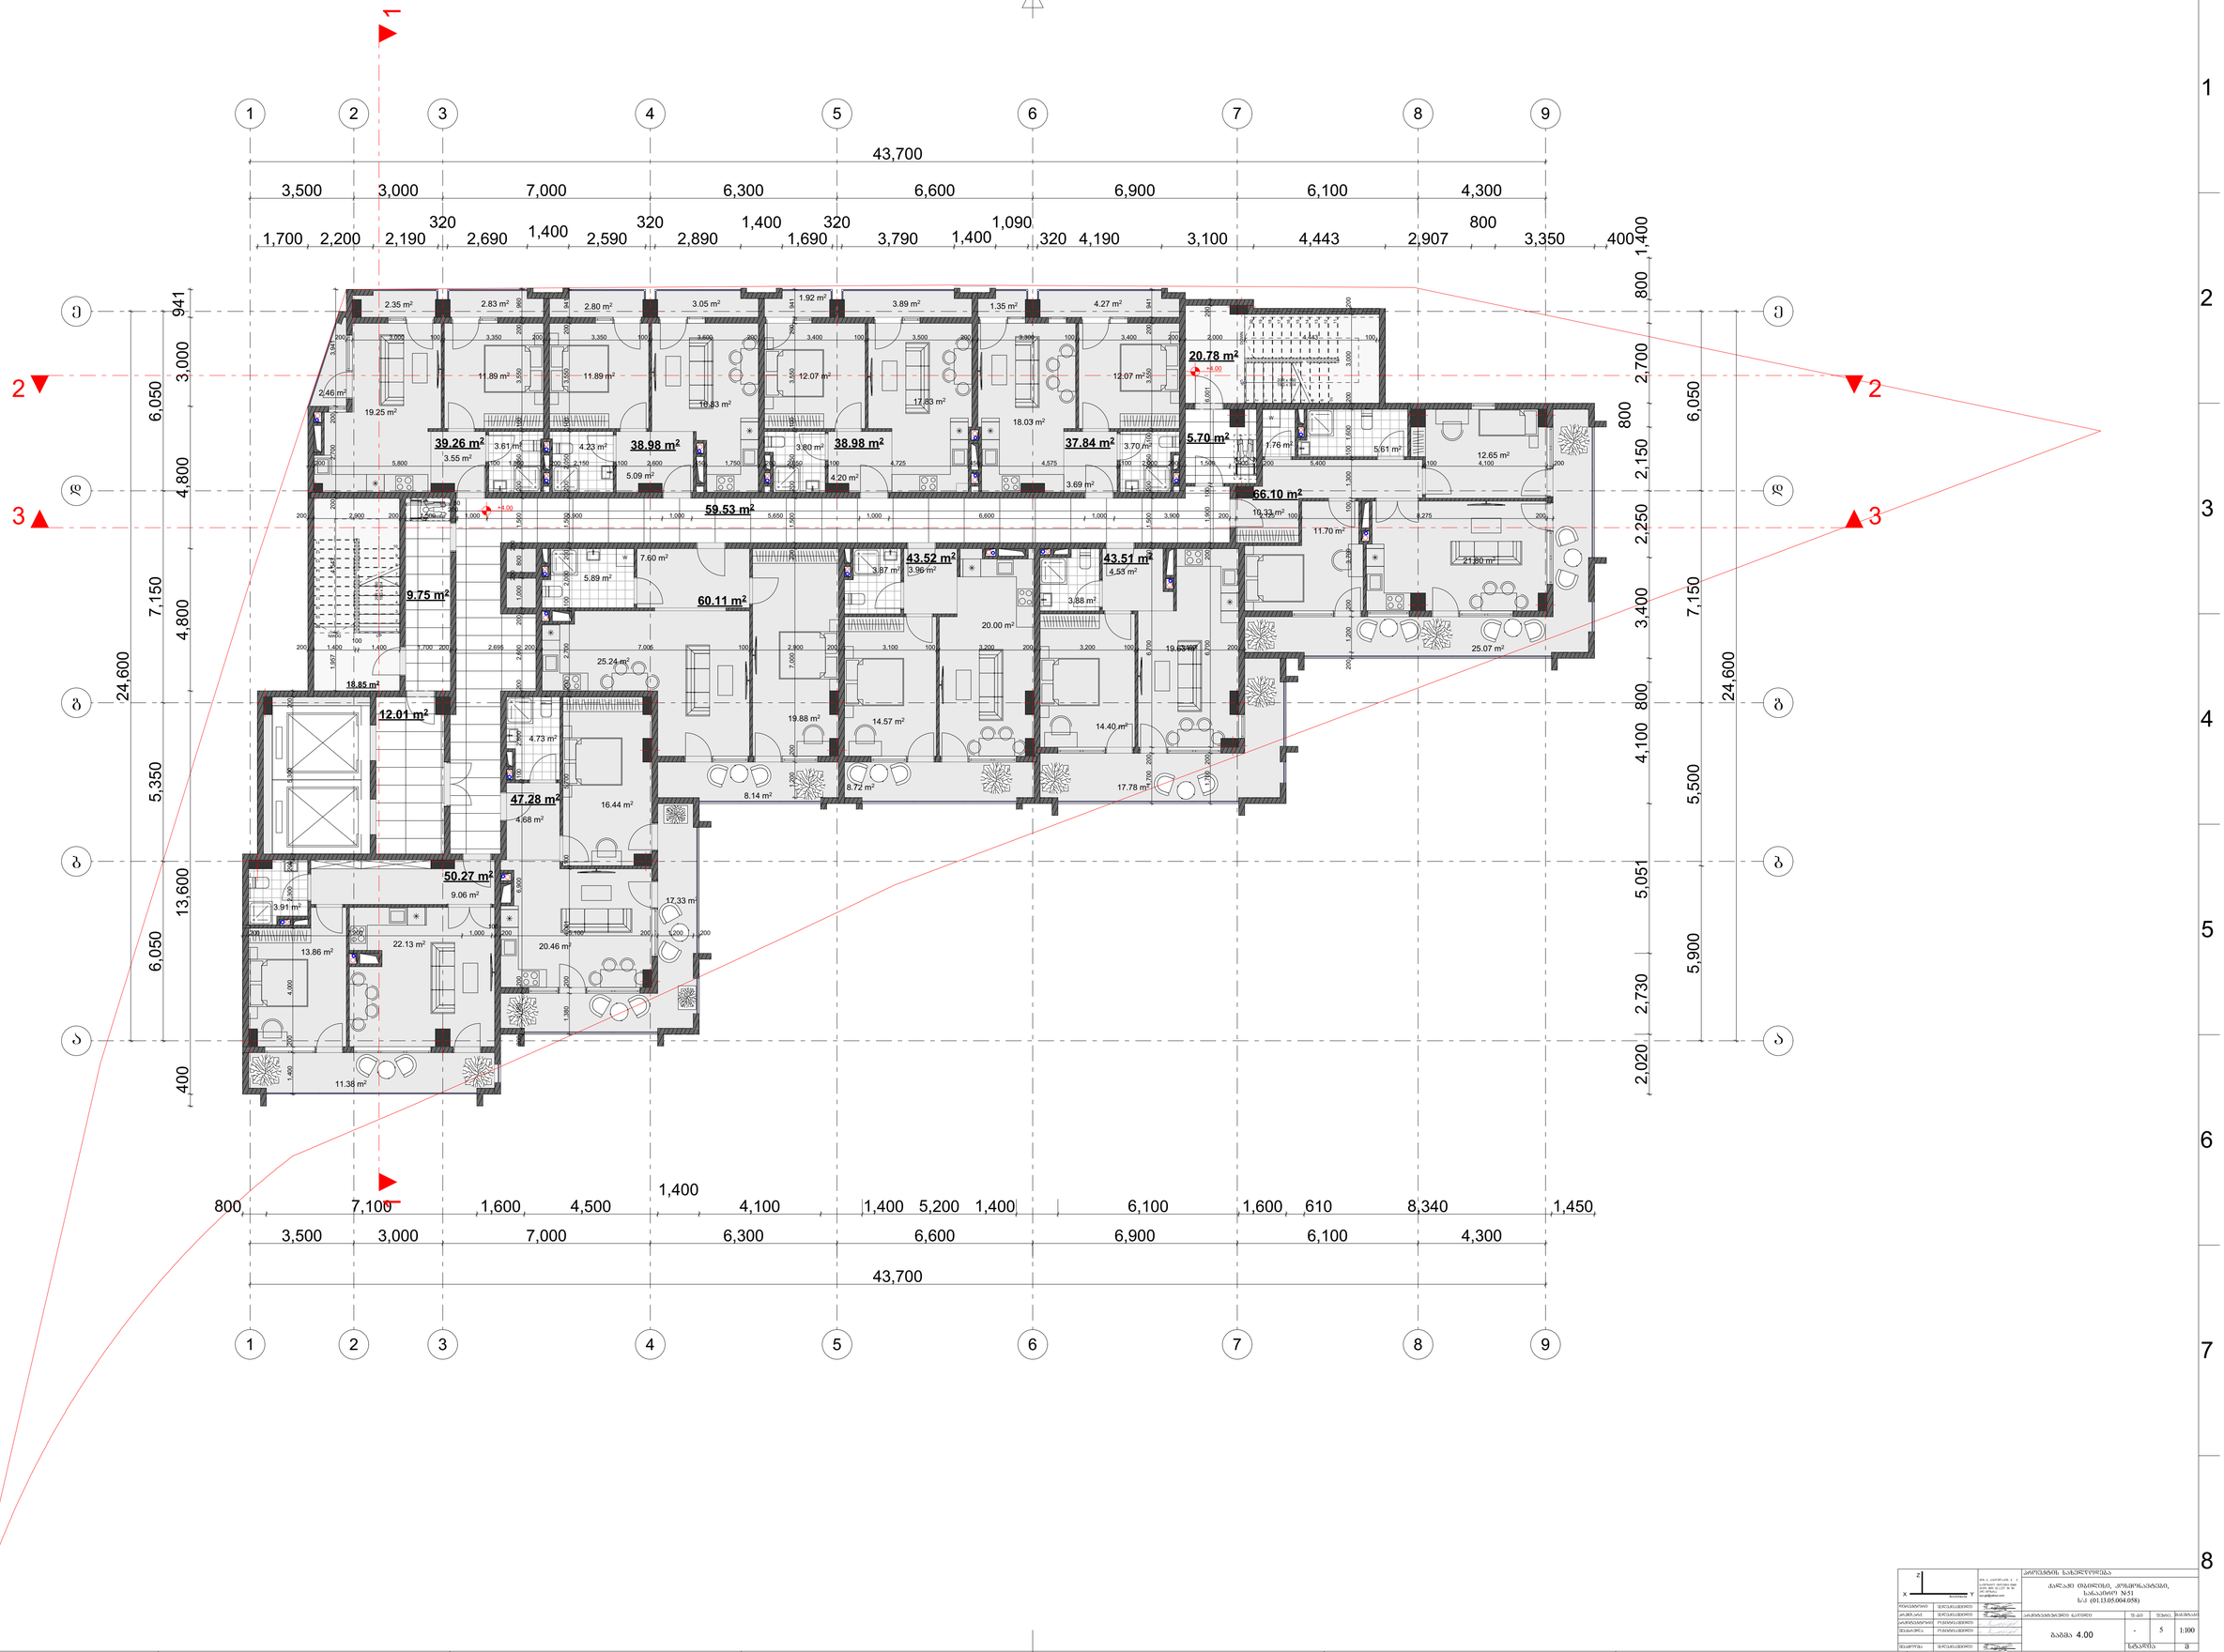3,500 | 3,000 | 7,000 | 6,300 | 6,600 | 6,900 | 6,100 | 4,300

1,700 | 2,200 | 2,190 | 320 | 2,690 | 1,400 | 2,590 | 320 | 2,890 | 1,400 | 1,690 | 320 | 3,790 | 1,400 | 1,090 | 320 | 4,190 | 3,100 | 4,443 | 2,907 | 800 | 3,350 | 400

941 | 3,000 | 6,050 | 4,800 | 7,150 | 4,800 | 5,350 | 400

24,600

1,400 | 800 | 2,700 | 800 | 2,150 | 2,250 | 3,400 | 800 | 4,100 | 5,051 | 2,730 | 2,020

6,050 | 7,150 | 5,500 | 5,900

13,600 | 6,050

800 | 7,100 | 1,600 | 4,500 | 1,400 | 4,100 | 1,400 | 5,200 | 1,400 | 6,100 | 1,600 | 610 | 8,340 | 1,450

3,500 | 3,000 | 7,000 | 6,300 | 6,600 | 6,900 | 6,100 | 4,300

43,700

39.26 m² | **38.98 m²** | **38.98 m²** | **37.84 m²** | **20.78 m²** | **5.70 m²** | **59.53 m²** | **66.10 m²** | **9.75 m²** | **60.11 m²** | **43.52 m²** | **43.51 m²** | **12.01 m²** | **47.28 m²** | **50.27 m²**

2.35 m² | 2.83 m² | 2.80 m² | 3.05 m² | 1.92 m² | 3.89 m² | 1.35 m² | 4.27 m² | 11.89 m² | 11.89 m² | 19.83 m² | 12.07 m² | 17.83 m² | 12.07 m² | 2.46 m² | 19.25 m² | 3.61 m² | 3.55 m² | 4.23 m² | 5.09 m² | 3.80 m² | 4.20 m² | 18.03 m² | 3.69 m² | 3.70 m² | 7.76 m² | 5.61 m² | 12.65 m² | 19.33 m² | 11.70 m² | 8.275 | 21.80 m² | 25.07 m² | 7.60 m² | 5.89 m² | 25.24 m² | 3.87 m² | 3.96 m² | 20.00 m² | 4.55 m² | 3.88 m² | 19.63 m² | 18.85 m² | 19.88 m² | 14.57 m² | 14.40 m² | 8.14 m² | 8.72 m² | 17.78 m² | 4.73 m² | 16.44 m² | 4.68 m² | 3.91 m² | 9.06 m² | 17.33 m² | 13.86 m² | 22.13 m² | 20.46 m² | 11.38 m²

+0.00








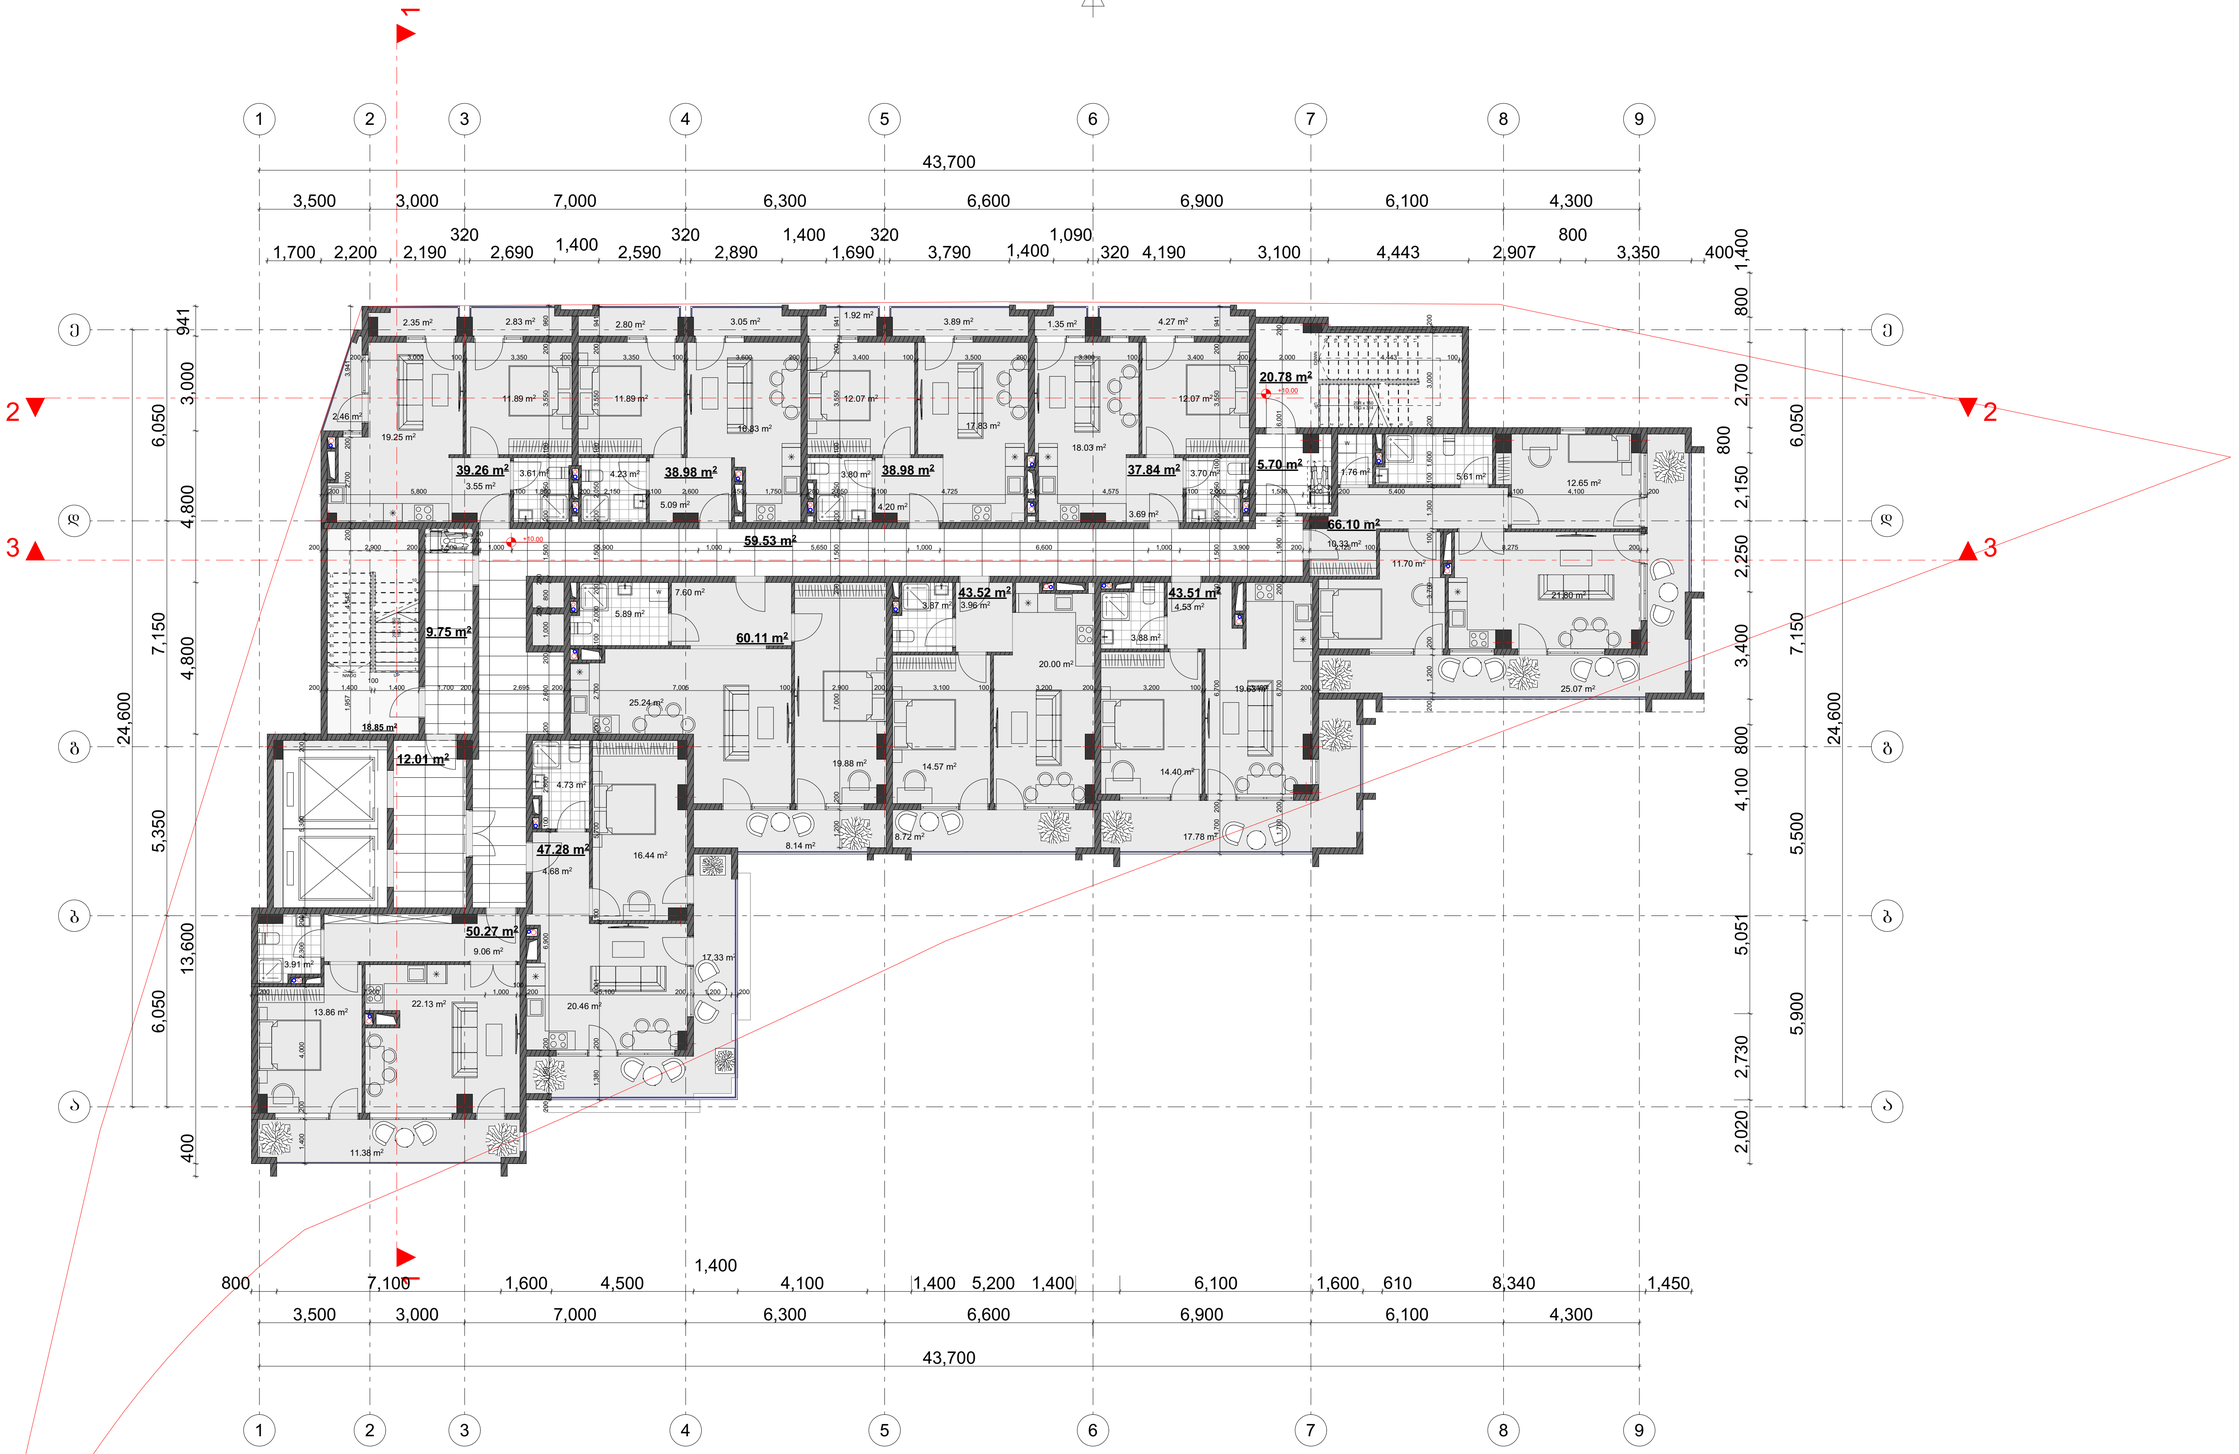





Architects	მის: ს. კანდელაკის ქ 3 საფოსტო ინდექსი: 0160 ტელ: (995 32) 237 30 50 ელ-ფოსტა: xyz.ge@yahoo.com	პროექტის სახელწოდება ქალაქი თბილისი, კოსმონავტები, სანაპირო №51 ს/კ (01.13.05.004.058)	
დირექტორი	შ.ლეკიაშვილი		
პრ.მთ.არქ.	შ.ლეკიაშვილი	არქიტექტურული ნაწილი	ფ-ბი / ფურც. / მასშტაბი
არქიტექტორი	ო.ჩიტიაშვილი	გეგმა 16.00	- / 9 / 1:100
შეასრულა	ო.ჩიტიაშვილი		
შეამოწმა	შ.ლეკიაშვილი		სტადია / მ

H G F E D C B A

1 2 3 4 5 6 7 8 9

43,700

3,500 | 3,000 | 7,000 | 6,300 | 6,600 | 6,900 | 6,100 | 4,300

1,700 | 2,200 | 2,190 | 320 | 2,690 | 1,400 | 2,590 | 320 | 2,890 | 1,400 | 1,690 | 320 | 3,790 | 1,400 | 1,090 | 320 | 4,190 | 3,100 | 4,443 | 2,907 | 800 | 3,350 | 400

24,600

941 | 3,000 | 6,050 | 4,800 | 7,150 | 4,800 | 5,350 | 400

1,400 | 800 | 2,700 | 800 | 2,150 | 2,250 | 3,400 | 800 | 4,100 | 800 | 5,500 | 2,730 | 2,020

6,050 | 13,600 | 6,050 | 24,600 | 5,051 | 5,900

800 | 7,100 | 1,600 | 4,500 | 1,400 | 4,100 | 1,400 | 5,200 | 1,400 | 6,100 | 1,600 | 610 | 8,340 | 1,450

1,400

3,500 | 3,000 | 7,000 | 6,300 | 6,600 | 6,900 | 6,100 | 4,300

43,700

39.26 m² | **38.98 m²** | **38.98 m²** | **37.84 m²** | **59.53 m²** | **20.78 m²** | **5.70 m²** | **66.10 m²** | **43.52 m²** | **43.51 m²** | **9.75 m²** | **60.11 m²** | **12.01 m²** | **47.28 m²** | **50.27 m²**

2.35 m² | 2.83 m² | 2.80 m² | 3.05 m² | 1.92 m² | 3.89 m² | 1.35 m² | 4.27 m² | 2.46 m² | 19.25 m² | 11.89 m² | 11.89 m² | 18.83 m² | 12.07 m² | 17.95 m² | 18.03 m² | 12.07 m² | 3.61 m² | 3.55 m² | 4.23 m² | 5.09 m² | 3.80 m² | 4.20 m² | 3.69 m² | 3.70 m² | 7.76 m² | 5.61 m² | 12.65 m² | 19.33 m² | 11.70 m² | 6.275 | 21.80 m² | 25.07 m² | 7.60 m² | 5.89 m² | 3.87 m² | 3.96 m² | 4.55 m² | 3.88 m² | 20.00 m² | 19.63 m² | 18.85 m² | 25.24 m² | 19.88 m² | 14.57 m² | 14.40 m² | 8.14 m² | 8.72 m² | 17.78 m² | 4.73 m² | 4.68 m² | 16.44 m² | 3.91 m² | 9.06 m² | 17.33 m² | 13.86 m² | 22.13 m² | 20.46 m² | 11.38 m²

+9.00

| | | |

H G F E D C B A

1 2 3 4 5 6 7 8 9

43,700

3,500 | 3,000 | 7,000 | 6,300 | 6,600 | 6,900 | 6,100 | 4,300

1,700 | 2,200 | 2,190 | 320 | 2,690 | 1,400 | 2,590 | 320 | 2,890 | 1,400 | 1,690 | 320 | 3,790 | 1,400 | 1,090 | 320 | 4,190 | 3,100 | 4,443 | 2,907 | 800 | 3,350 | 400

941 | 3,000 | 6,050 | 4,800 | 7,150 | 4,800 | 5,350 | 400

1,400 | 800 | 2,700 | 800 | 2,150 | 2,250 | 3,400 | 800 | 4,100 | 800 | 5,500 | 2,730 | 2,020

6,050 | 24,600 | 6,050 | 13,600

5,051 | 5,900

800 | 7,100 | 1,600 | 4,500 | 1,400 | 4,100 | 1,400 | 5,200 | 1,400 | 6,100 | 1,600 | 610 | 8,340 | 1,450

3,500 | 3,000 | 7,000 | 6,300 | 6,600 | 6,900 | 6,100 | 4,300

43,700

1 2 3 4 5 6 7 8 9

ა ბ გ დ ე ვ ზ

1 2 3 4 5 6 7 8

2 3

+22.00

39.26 m² | 38.98 m² | 38.98 m² | 37.84 m² | 59.53 m² | 20.78 m² | 5.70 m² | 66.10 m² | 60.11 m² | 43.52 m² | 43.51 m² | 9.75 m² | 18.85 m² | 12.01 m² | 47.28 m² | 50.27 m²

2.35 m² | 2.83 m² | 2.80 m² | 3.05 m² | 1.92 m² | 3.89 m² | 1.35 m² | 4.27 m² | 2.46 m² | 19.25 m² | 11.89 m² | 11.89 m² | 18.83 m² | 12.07 m² | 17.95 m² | 18.03 m² | 12.07 m² | 3.61 m² | 3.55 m² | 4.23 m² | 5.09 m² | 3.80 m² | 4.20 m² | 3.69 m² | 3.70 m² | 7.76 m² | 5.61 m² | 12.65 m² | 19.33 m² | 11.70 m² | 8.275 | 21.80 m² | 25.07 m² | 9.75 m² | 5.89 m² | 7.60 m² | 25.24 m² | 3.87 m² | 3.96 m² | 4.55 m² | 3.88 m² | 20.00 m² | 19.88 m² | 14.57 m² | 14.40 m² | 19.63 m² | 17.78 m² | 8.72 m² | 8.14 m² | 4.73 m² | 4.68 m² | 16.44 m² | 3.91 m² | 9.06 m² | 17.33 m² | 13.86 m² | 22.13 m² | 20.46 m² | 11.38 m²














H G F E D C B A

1 2 3 4 5 6 7 8 9

43,700

3,500 | 3,000 | 7,000 | 6,300 | 6,600 | 6,900 | 6,100 | 4,300

1,700 | 2,200 | 2,190 | 320 | 2,690 | 1,400 | 2,590 | 320 | 2,890 | 1,400 | 1,690 | 320 | 3,790 | 1,400 | 1,090 | 320 | 4,190 | 3,100 | 4,443 | 2,907 | 800 | 3,350 | 400

24,600

941 | 3,000 | 6,050 | 4,800 | 7,150 | 4,800 | 5,350 | 400

1,400 | 800 | 2,700 | 800 | 2,150 | 2,250 | 3,400 | 800 | 4,100 | 800 | 5,051 | 2,730 | 2,020

6,050 | 13,600 | 6,050 | 7,150 | 5,500 | 5,900

800 | 7,100 | 1,600 | 4,500 | 1,400 | 4,100 | 1,400 | 5,200 | 1,400 | 6,100 | 1,600 | 610 | 8,340 | 1,450

3,500 | 3,000 | 7,000 | 6,300 | 6,600 | 6,900 | 6,100 | 4,300

43,700

39.32 m² | **39.07 m²** | **39.07 m²** | **37.93 m²** | **20.11 m²** | **5.85 m²** | **66.70 m²** | **60.29 m²** | **43.74 m²** | **18.85 m²** | **12.10 m²** | **9.75 m²** | **47.61 m²** | **50.75 m²**

+25.00

ა ბ გ დ ე ვ ზ თ ი








43,700
3,500
3,000
7,000
6,300
6,600
6,900
6,100
4,300
24,600
7,150
6,050
13,600
5,350
400
941
3,000
4,800
800
2,700
2,150
2,250
3,400
4,100
5,500
5,051
5,900
2,730
2,020
1,400
59.59 m²
39.32 m²
39.07 m²
39.07 m²
37.93 m²
20.11 m²
5.85 m²
66.70 m²
60.29 m²
43.74 m²
50.75 m²
47.61 m²
12.10 m²
18.85 m²
9.75 m²
25.07 m²
11.38 m²
800
7,100
1,600
4,500
4,100
1,400
5,200
1,400
6,100
1,600
610
8,340
1,450
1,400



Architects		მის: ს. კანდელაკის ქ 3 საფოსტო ინდექსი: 0160 ტელ: (995 32) 237 30 50 ელ-ფოსტა: xyz.ge@yahoo.com	პროექტის სახელწოდება ქალაქი თბილისი, კოსმონავტები, სანაპირო №51 ს/კ (01.13.05.004.058)			
დირექტორი	შ.ლეკიაშვილი					
პრ.მთ.არქ.	შ.ლეკიაშვილი		არქიტექტურული ნაწილი	ფ-ბი	ფურც.	მასშტაბი
არქიტექტორი	ო.ჩიტიაშვილი		გეგმა 31.00	-	14	1:100
შეასრულა	ო.ჩიტიაშვილი					
შეამოწმა	შ.ლეკიაშვილი			სტადია		მ

H G F E D C B A

1 2 3 4 5 6 7 8 9

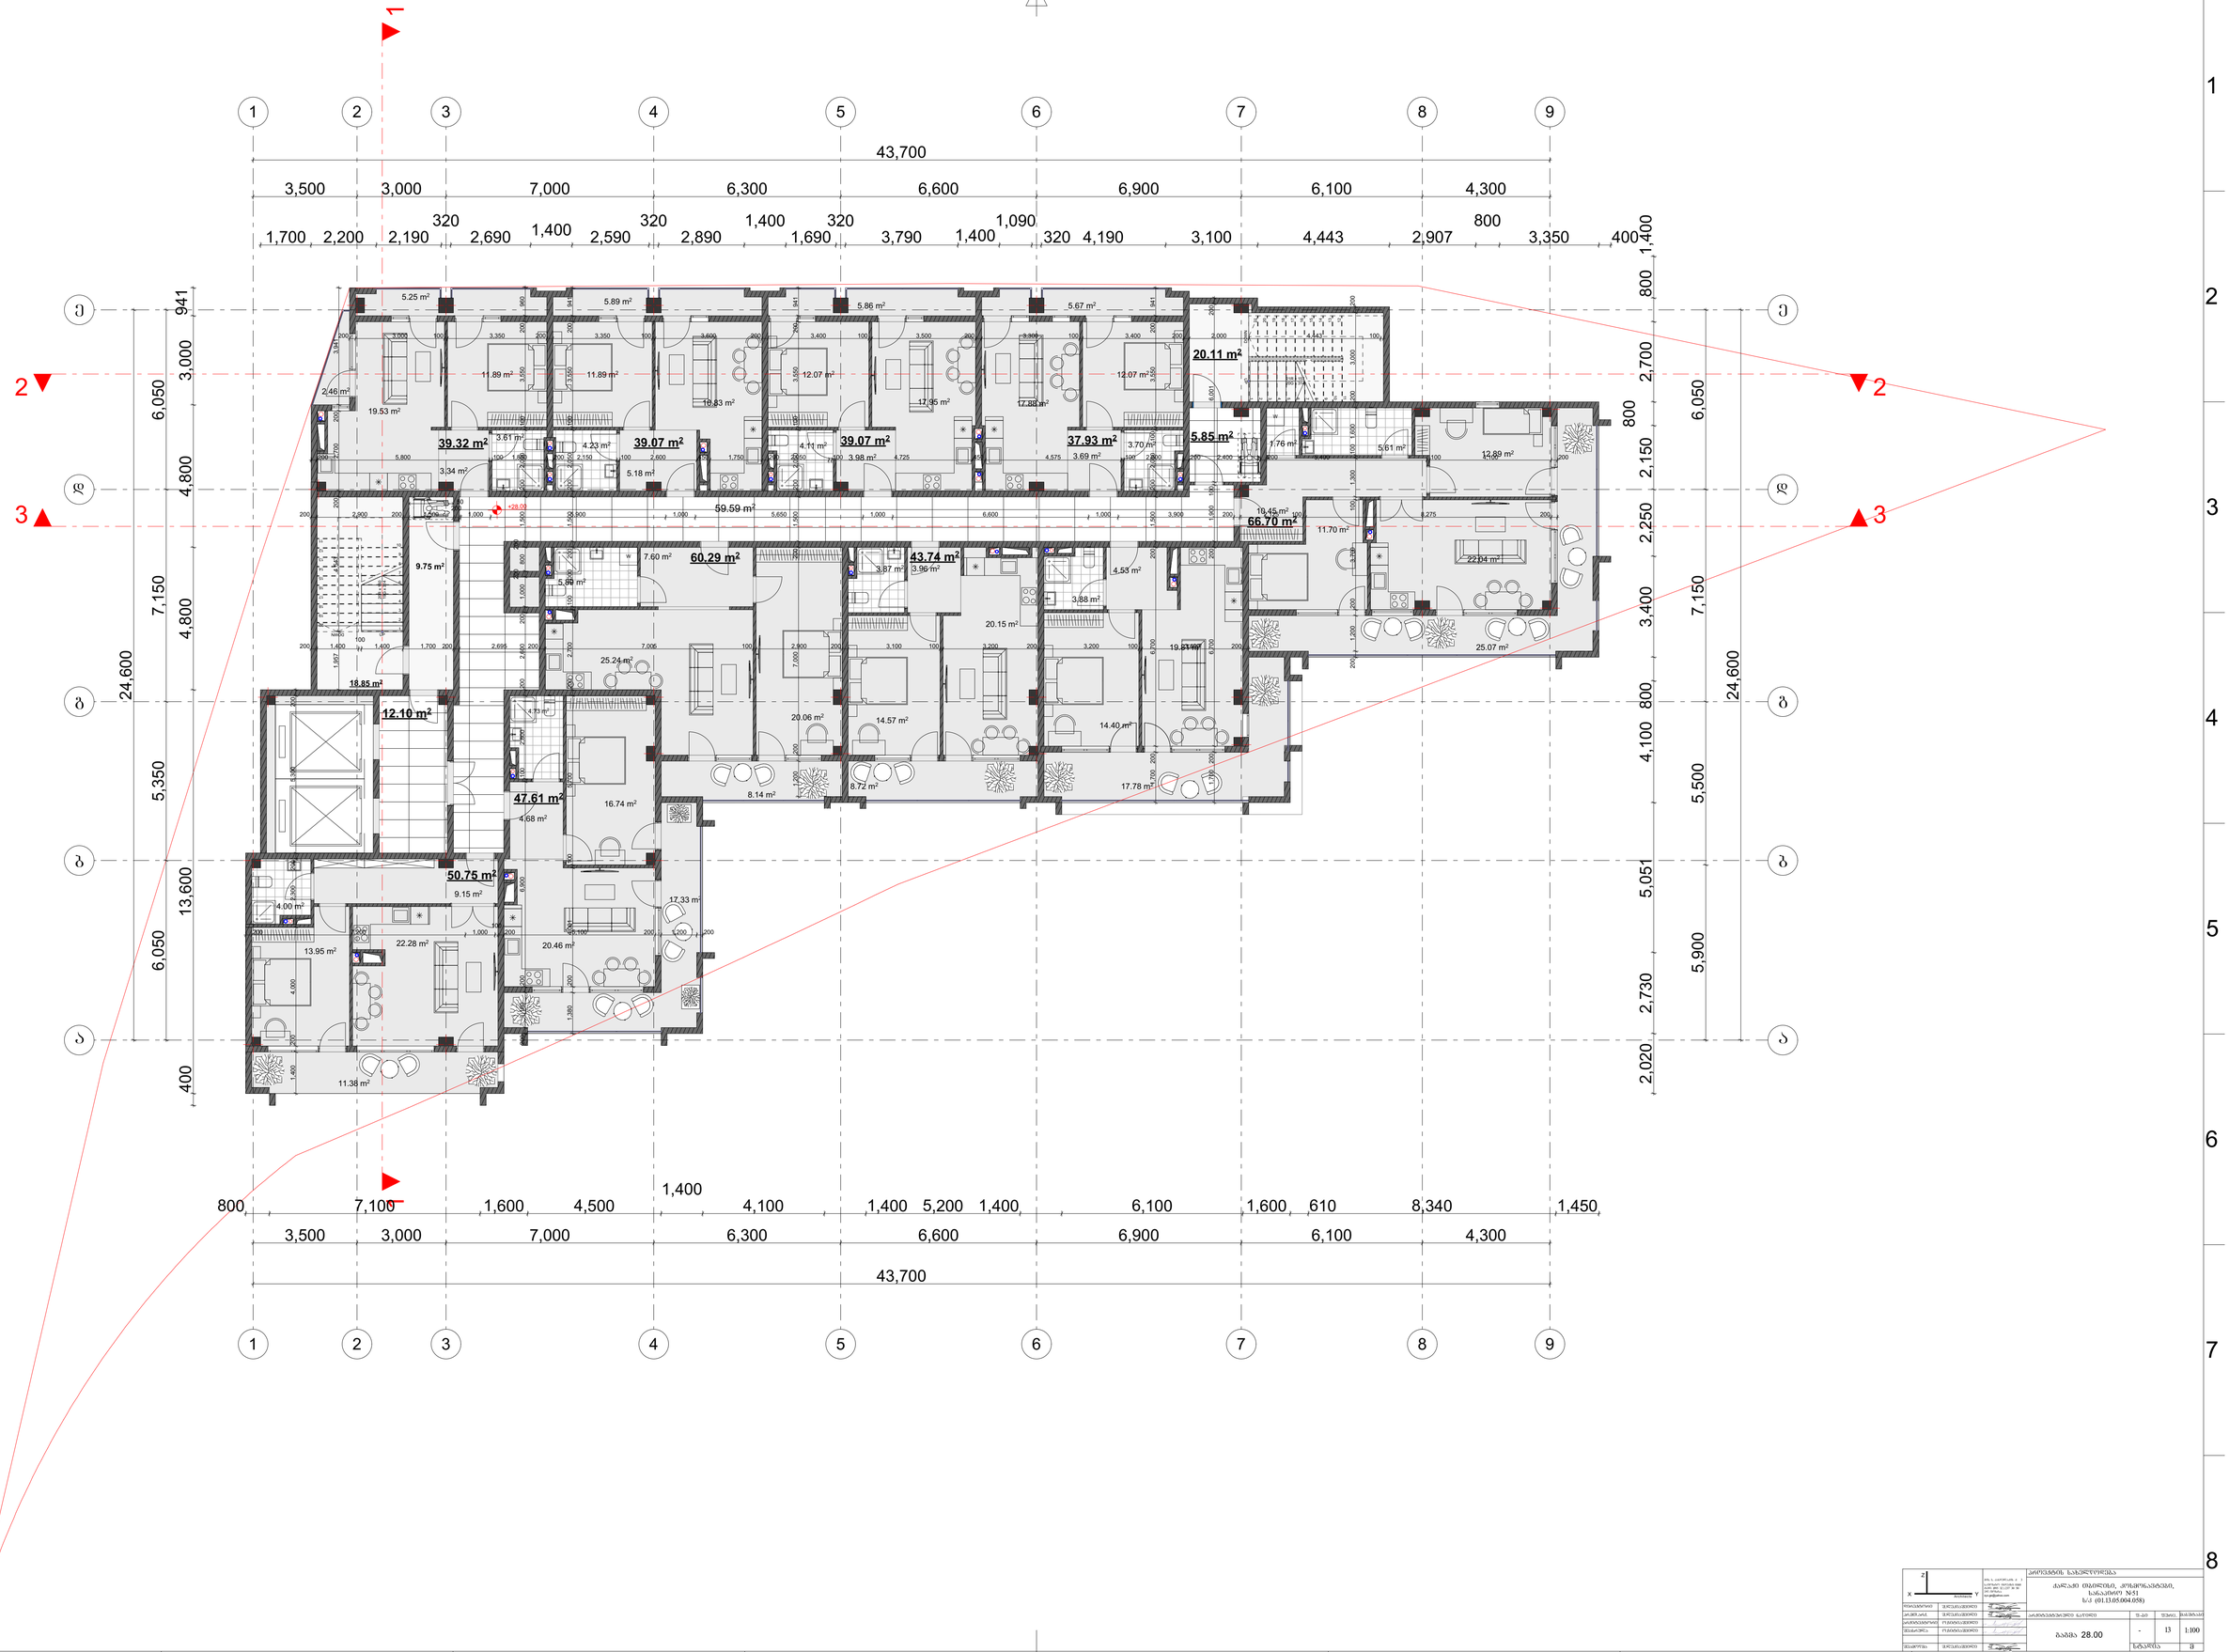43,700

3,500 | 3,000 | 7,000 | 6,300 | 6,600 | 6,900 | 6,100 | 4,300

1,700 | 2,200 | 2,190 | 320 | 2,690 | 1,400 | 2,590 | 320 | 2,890 | 1,400 | 1,690 | 320 | 3,790 | 1,400 | 1,090 | 320 | 4,190 | 3,100 | 4,443 | 2,907 | 800 | 3,350 | 400

24,600

941 | 3,000 | 4,800 | 4,800 | 5,350 | 400

6,050 | 7,150 | 13,600

1,400 | 800 | 2,700 | 800 | 2,150 | 2,250 | 3,400 | 800 | 4,100 | 5,500 | 5,051 | 2,730 | 2,020

6,050 | 7,150 | 5,900

800 | 7,100 | 1,600 | 4,500 | 1,400 | 4,100 | 1,400 | 5,200 | 1,400 | 6,100 | 1,600 | 610 | 8,340 | 1,450

3,500 | 3,000 | 7,000 | 6,300 | 6,600 | 6,900 | 6,100 | 4,300

43,700

39.32 m² | 39.07 m² | 39.07 m² | 37.93 m² | 20.11 m² | 5.85 m² | 66.70 m² | 60.29 m² | 43.74 m² | 9.75 m² | 18.85 m² | 12.10 m² | 47.61 m² | 50.75 m²

+34.00






	ნახაზის ტიპი		II


1
2
3
43,700
3,500
3,000
7,000
6,300
6,600
6,900
6,100
4,300
6,050
7,150
24,600
5,350
6,050
ა
ბ
გ
დ
ე

სახურავი

წარმოსა 0,220 W/(m²K)
ხვითი
შენობა:

ფაქტობრივი მნიშვნელობა

მოთ	მასალა	სისქე	λ [W/mK]	მოთხოვნებ	საშუ	სიმძლავრი
პირ	მიწოდებული ენერგია თერმულად განპირობებუ	წლიური ემ	განახლება	0,100		9. ექსპერტი
1	თაბაშირ-მუყაო	1,2	0,250	0,048	ინფ	900
2	ბეტონი	20,0	2,000	0,100	ინფ	2400
3	ექსტრუდირებული პოლისტირონის ქაფი (XPS)	5,0	0,040	1,250	ინფ	25
4	მინერალური ბამბა (MW)	10,0	0,035	2,857	ინფ	260
5	ცემენტით მოსწორება	5,0	1,600	0,031	ინფ	2000
6	ბიტუმიანი ზოლები მინის ბოჭკოვანი ქსოვილები	1,0	0,230	0,043	ინფ	1100
7	პოლიმერული ჰიდროსაიზოლაციო FTO BIS TPO ლ	2,0	0,260	0,077	ინფ	1600
	გარე სითბოს გადაცემის წინააღმდეგობა	ეს პუნქტი 3	მაქსიმალუ	0,040	განა	

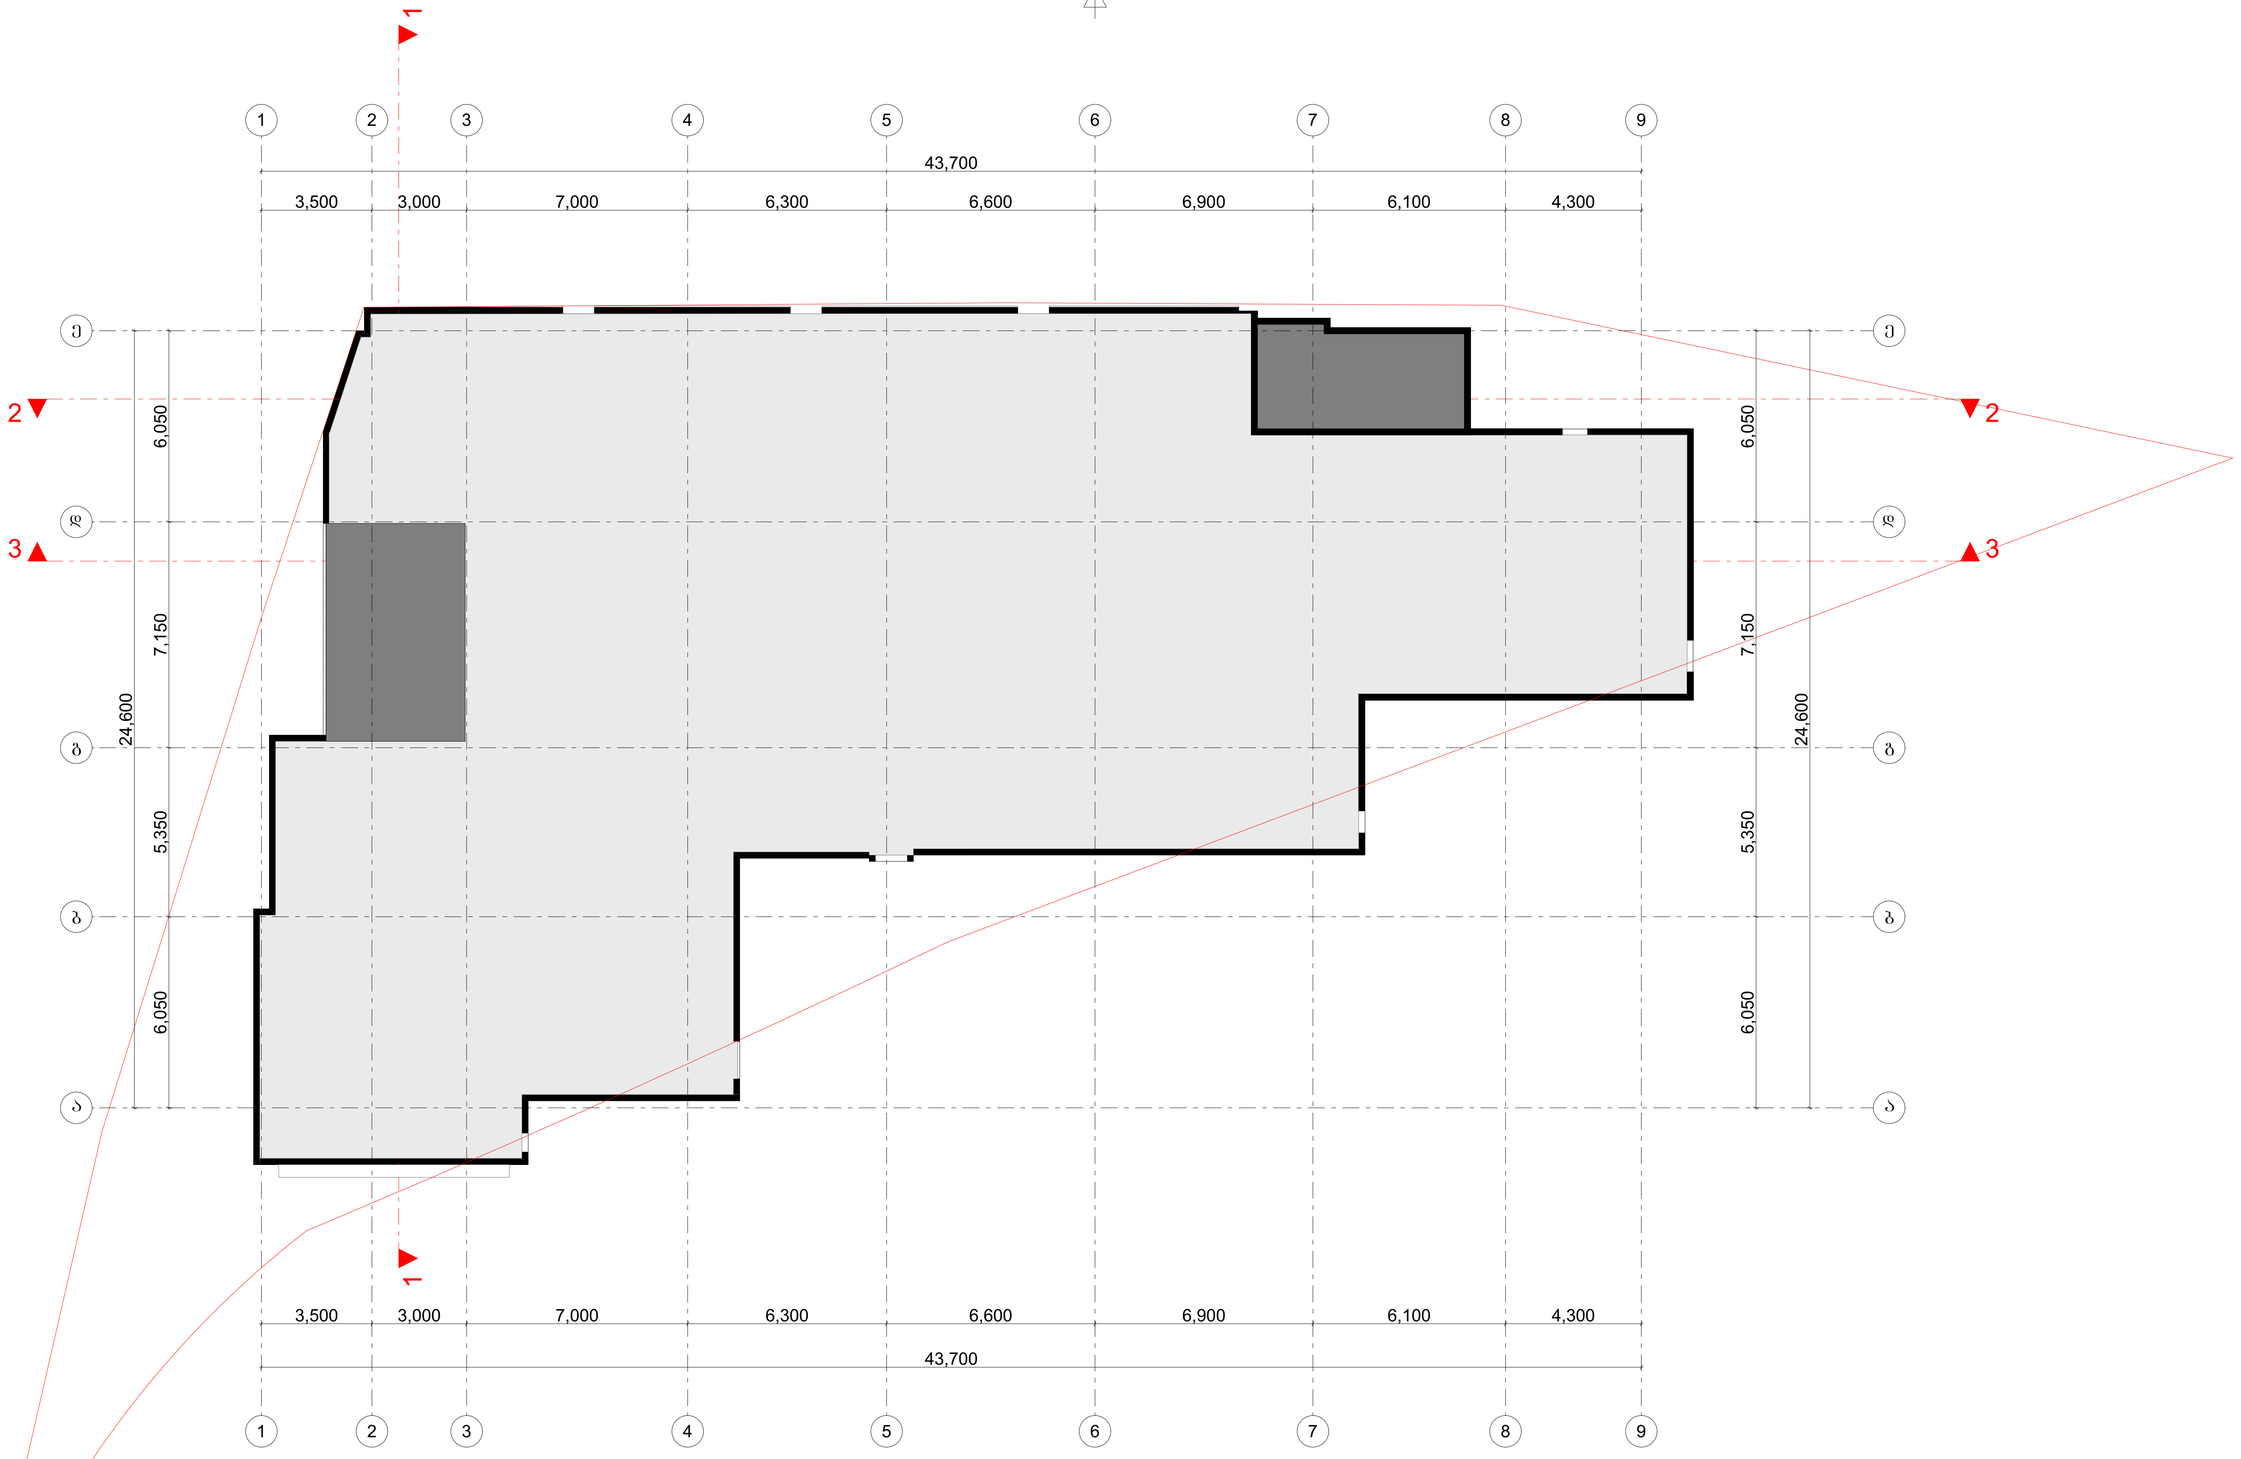ვიზუალიზაცია:



კედელი

წარმოსა 0,307 W/(m²K)
ხვითი
შენობა:

ფაქტობრივი მნიშვნელობა

მოთ	მასალა	სისქე	λ [W/mK]	მოთხოვნებ	საშუ	სიმძლავრი
პირ	მიწოდებული ენერგია თერმულად განპირობებუ	წლიური ემ	განახლება	0,130		9. ექსპერტი
1	ცემენტის ფითხი/ბათქაში	1,0	1,600	0,006	ინფ	2000
2	ბეტონის მსუბუქი ღრუტანიანი ბლოკები	20,0	0,720	0,278	ინფ	1400
3	მინერალური ბამბა (MW)	5,0	0,035	1,429	ინფ	260
4	ექსტრუდირებული პოლისტირონის ქაფი (XPS)	5,0	0,040	1,250	ინფ	25
5	თბოიზოლაციის ფითხი/ბათქაში	1,0	0,080	0,125	ინფ	250
	გარე სითბოს გადაცემის წინააღმდეგობა	ეს პუნქტი 3	მაქსიმალუ	0,040	განა	

ვიზუალიზაცია:

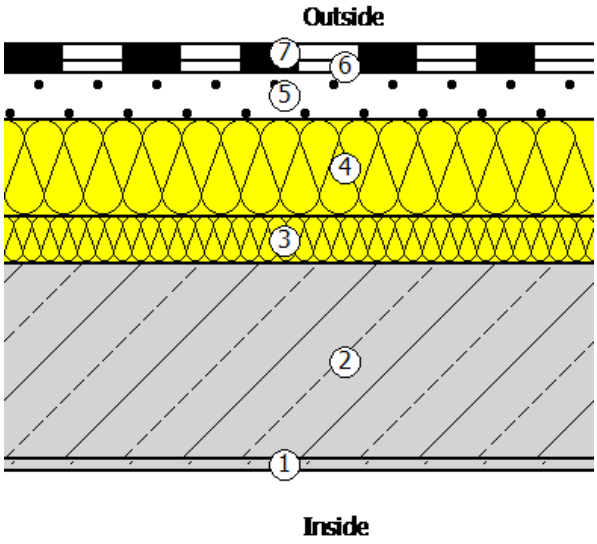