ფასადი **A-N**

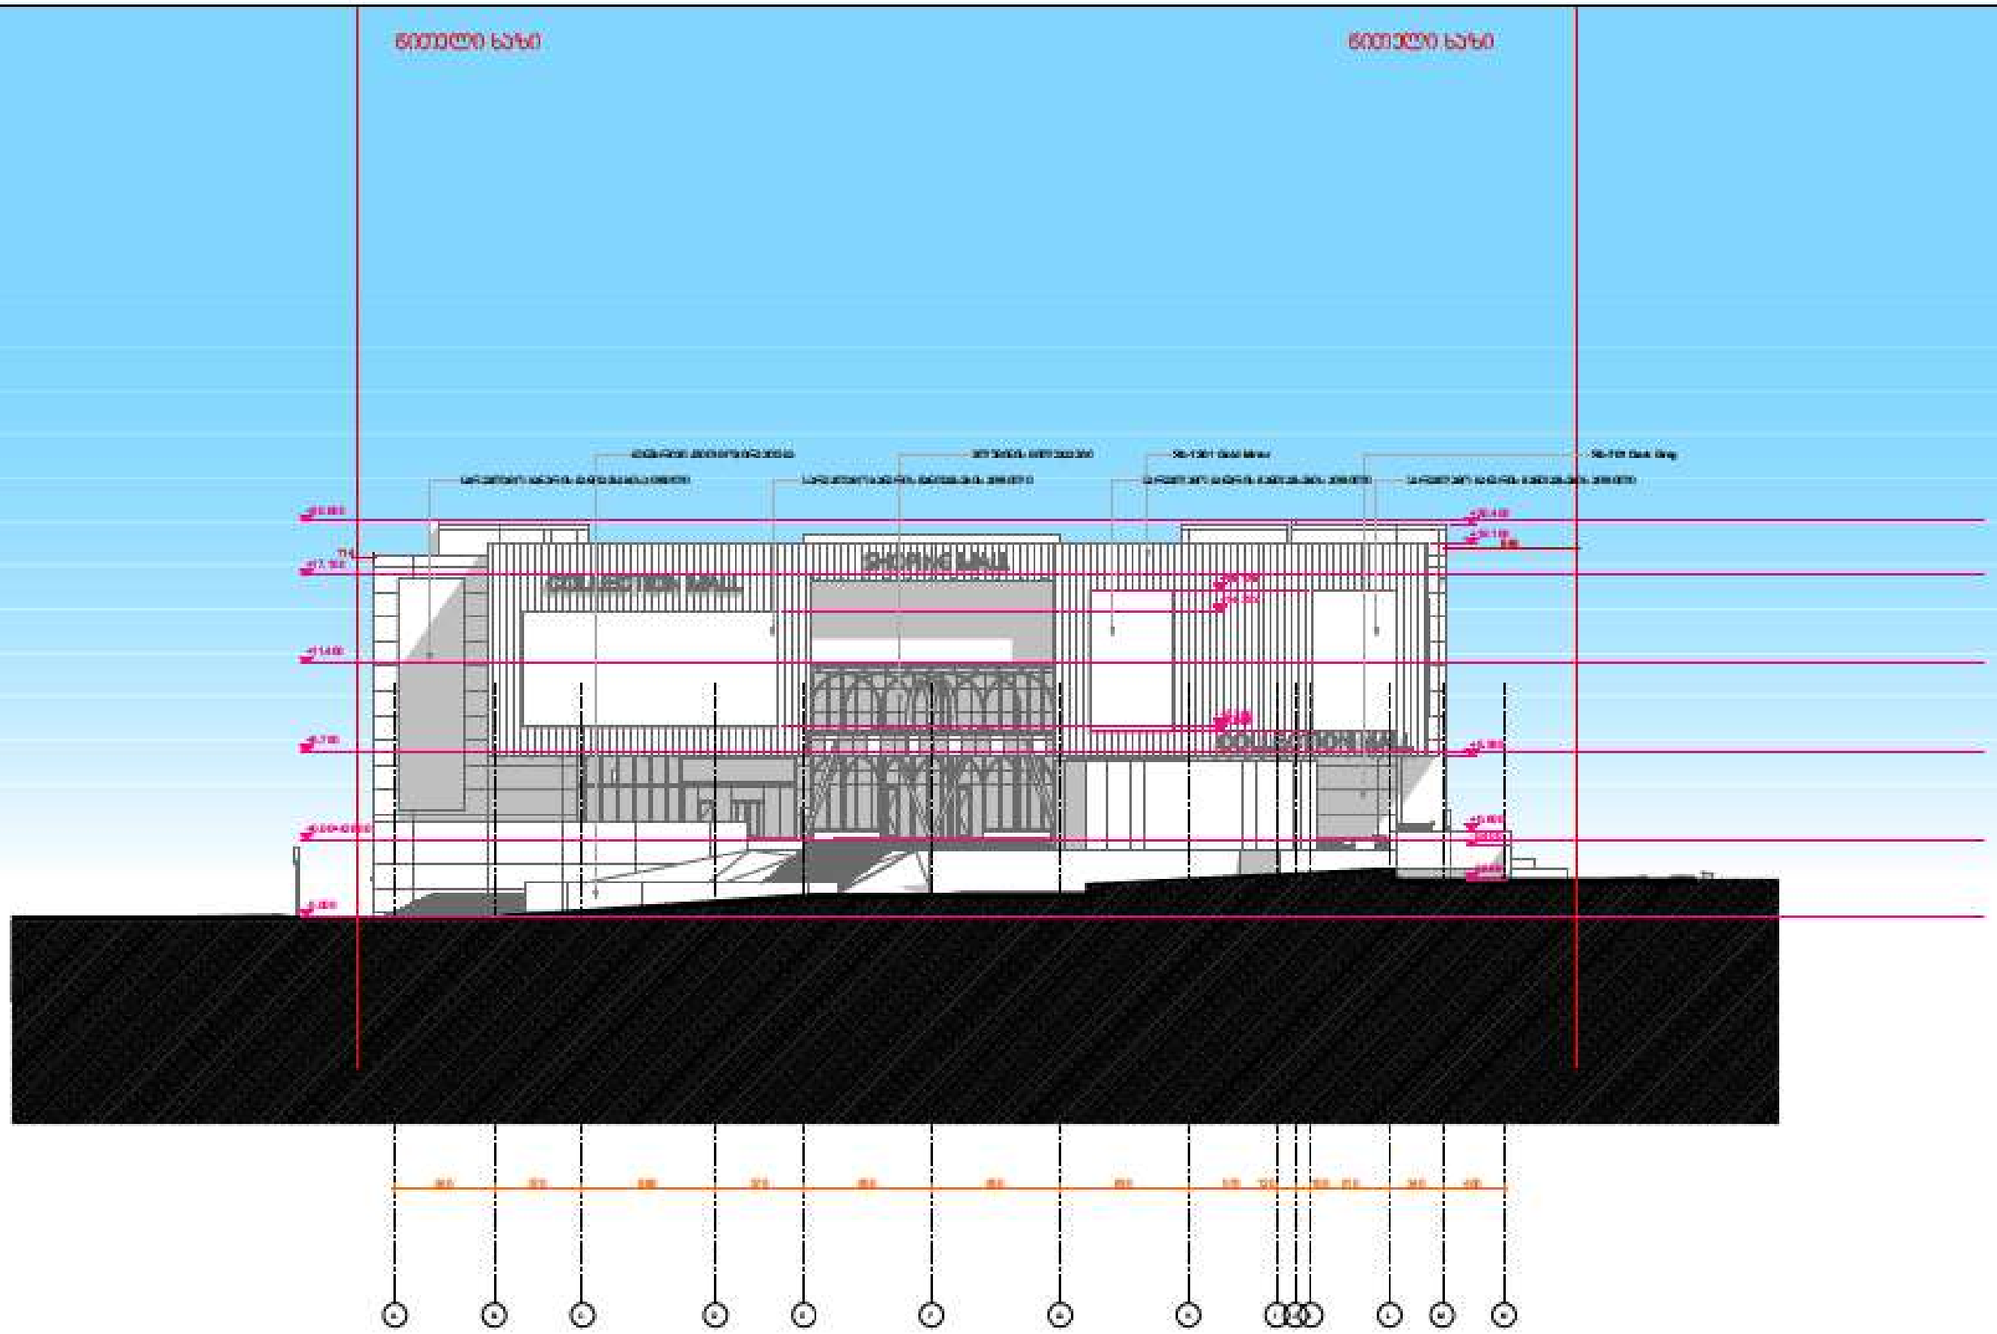

[illegible]	[illegible]	
[illegible]	საკვანძო ცნებრი	
[illegible]	[illegible]	[illegible]
[illegible]	[illegible]	[illegible]
[illegible]	[illegible]	[illegible]
		[illegible]
[illegible]	[illegible]	[illegible]
[illegible]	[illegible]	[illegible]

ბამოფენებითი პასალიბამია

ბ.ა.ს. „**New House**"

ა-301