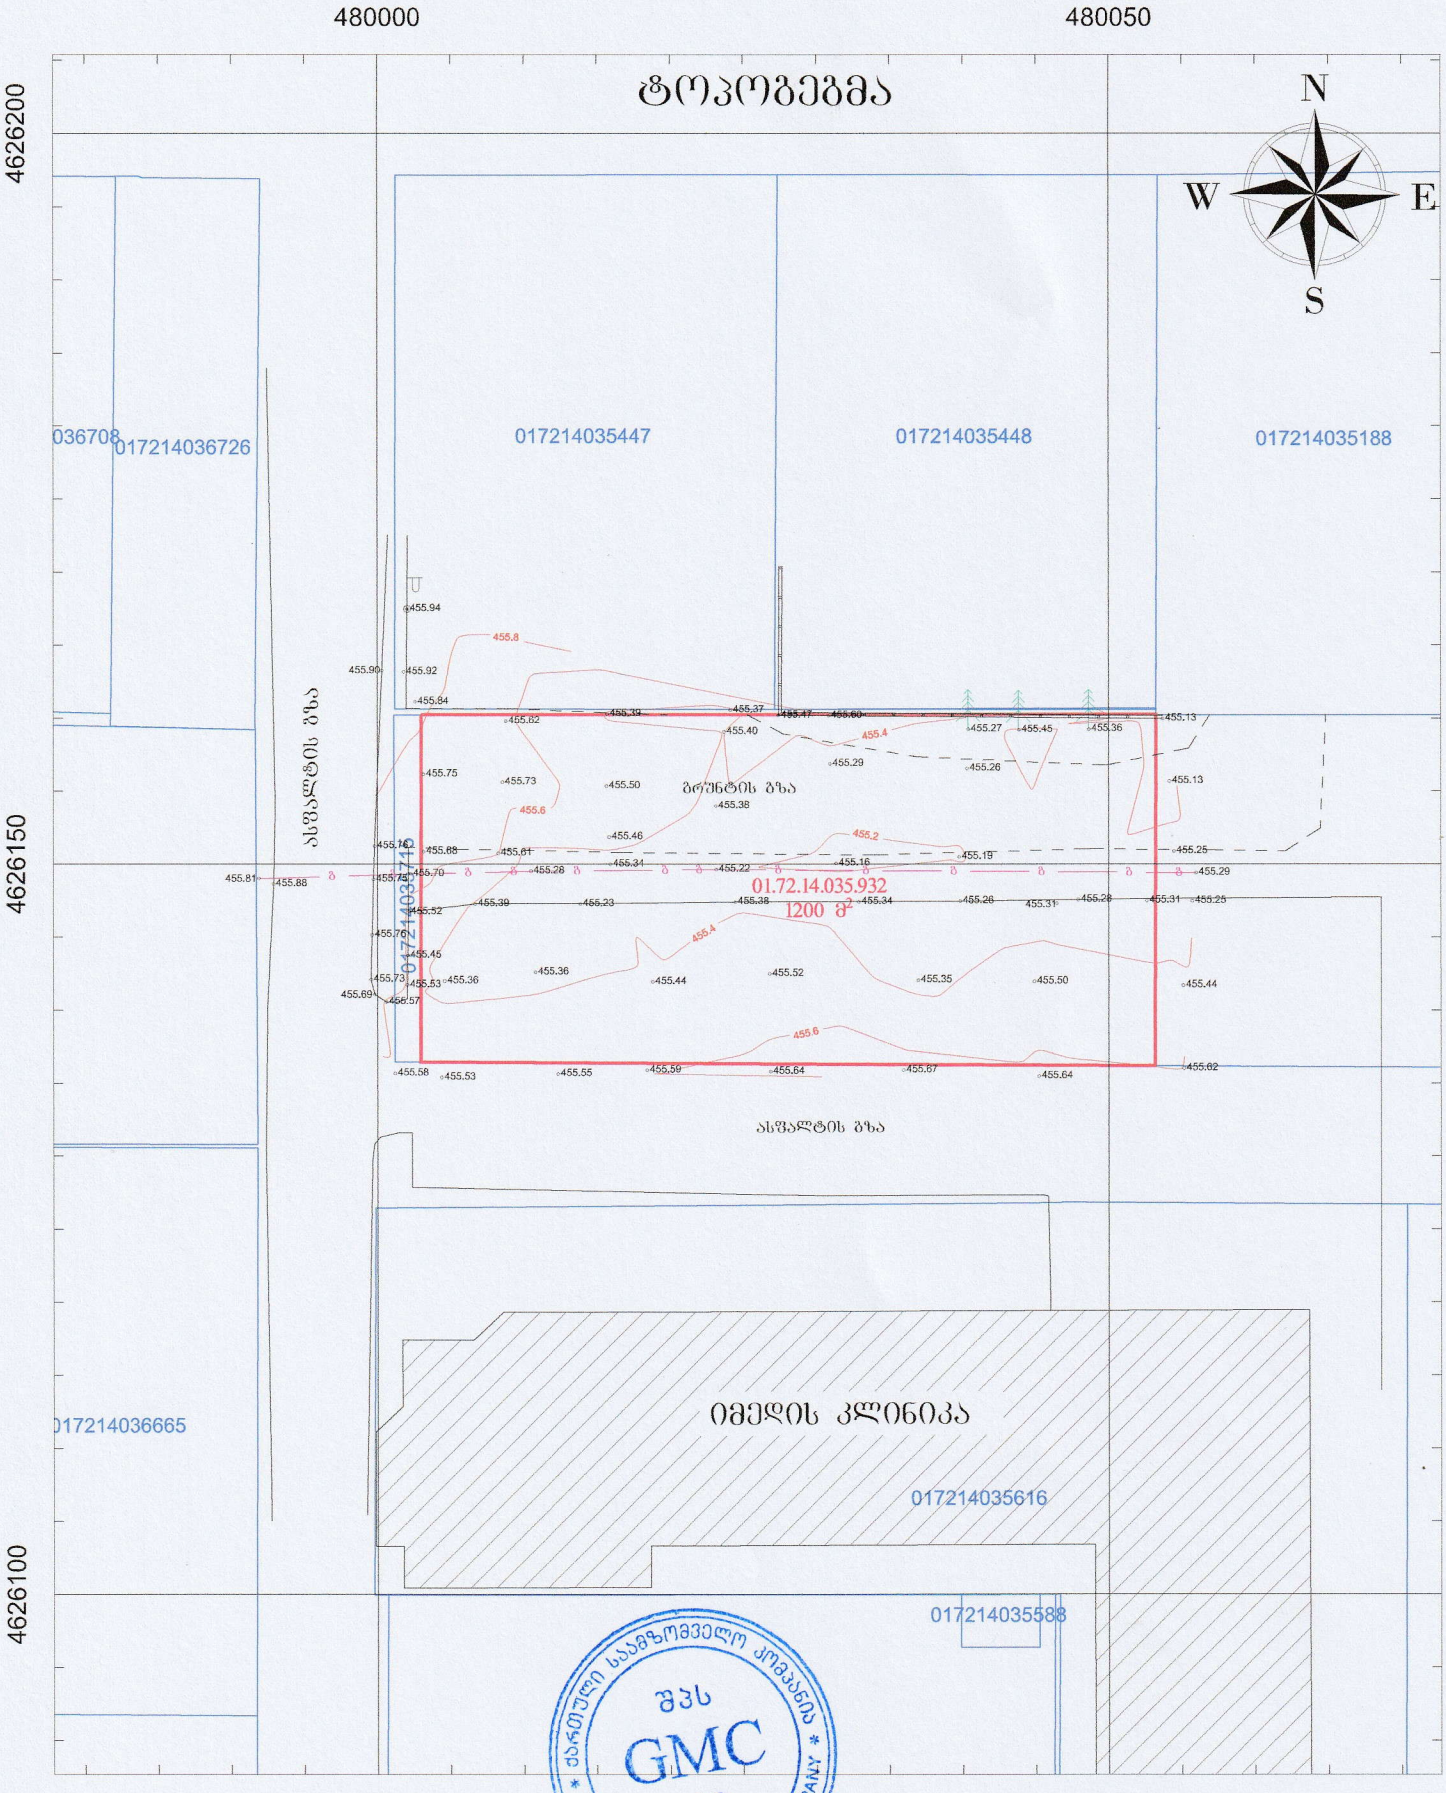


ქართული სამეგზაურო კომპანია
შპს
GMC
LTD
404983915
GEORGIAN MEASURMENT COMPANY

პირობითი აღნიშვნები

ნაკვეთის საზღვრები მითითებულია დამკვეთის მიერ

რეგისტრირებული მიწის ნაკვეთის საზღვრები

შენობა

500 სიმაღლის ნიშნული

ელ. ბოძი

ბუჩქი

ფოთლოვანი ხე

წიწვოვანი ხე

ბა

ბეტონის კედელი

ბაზის მილი

ბორშტის გზა

მომიჯნავე მიწის ნაკვეთის საზღვრები

00
00
UTM სისტემის კოორდინატები

ობიექტის მისამართი:
ქ. ობილისი, სოფელი დიღომი, დიდი დიღომი

შპს GMC

დირექტორი		შ. ლაცაბიძე
დამკვეთი		რ. მამუჩაშვილი შ. წიკლაური
მომზადების თარიღი	17.03.2021	მასშტაბი: 1:500