ზაკომი: 10130 ა33.ბ

ბინა: კ. ობიექტის ბეჭდვის კონტროლის №102.

ქ ი ნ ო ს ტ უ დ ი ა

ტექნიკური ზედამხედველობა: ნ. №9; ტ.595-16-22; ტ.592-04-20-52

გ.პ.ლ. "ლომბარი"

| | | |
|---|---|---|
| ფასადის ტიპი | | ე. ქვიშაკირა |
| ფერადოვანი გადაწყვეტა | | ფერადოვანი გადაწყვეტა |
| ფანჯრების ტიპი | | ალუმინის |
| ფანჯრების ფერი | | ალუმინის |
| ბინის ფანჯრების ფერი | | ალუმინის |
| ბინის ფანჯრების ტიპი | | ალუმინის |
| ბინის კარების ტიპი | | ალუმინის |
| ბინის კარების ფერი | | ალუმინის |
| სადარბაზოს კარების ტიპი | | ალუმინის |
| სადარბაზოს კარების ფერი | | ალუმინის |
| სახურავის ტიპი | | ბრტყელი |
| სახურავის საფარი | | ბიტუმის |
| სახურავის ფერი | | ალუმინის |
| ფასადის ფერი | | ალუმინის |

ა. 1:500

ტოპოგრაფიული გეგმა

ობიექტის მისამართი: ტ.ზედაზნის ქ.№ 0.28-ში

ნაკვეთის საკადასტრო კოდი: №01.13.02.004.154-2729ა33.ბ; №01.13.02.004.020-7194 ა33.ბ;
№01.13.02.004.169-109 ა33.ბ ჯა №01.13.02.004.121-9833.ბ


მოსაზღვრე ნაკვეთების საკადასტრო კოდი

| | | |
|---|---|---|
| ტექნიკური ზედამხედველი | | ზ. ქებულაშვილი |
| ავტორი | | ნ. ჯანაშია |
| დამკვეთი | | ნ. ჯანაშია |

ტ.ზედაზნის ქ.№ 0.28-ში

ობიექტის მისამართი

| | | |
|---|---|---|
| ნახაზის დასახელება | | ტოპოგრაფიული გეგმა |
| ნახაზის ნომერი | | ტ-01 |
| ნახაზის ფორმატი | | A1 |
| ნახაზის მასშტაბი | | 1:500 |
| თარიღი | | 12.11.2020წ |

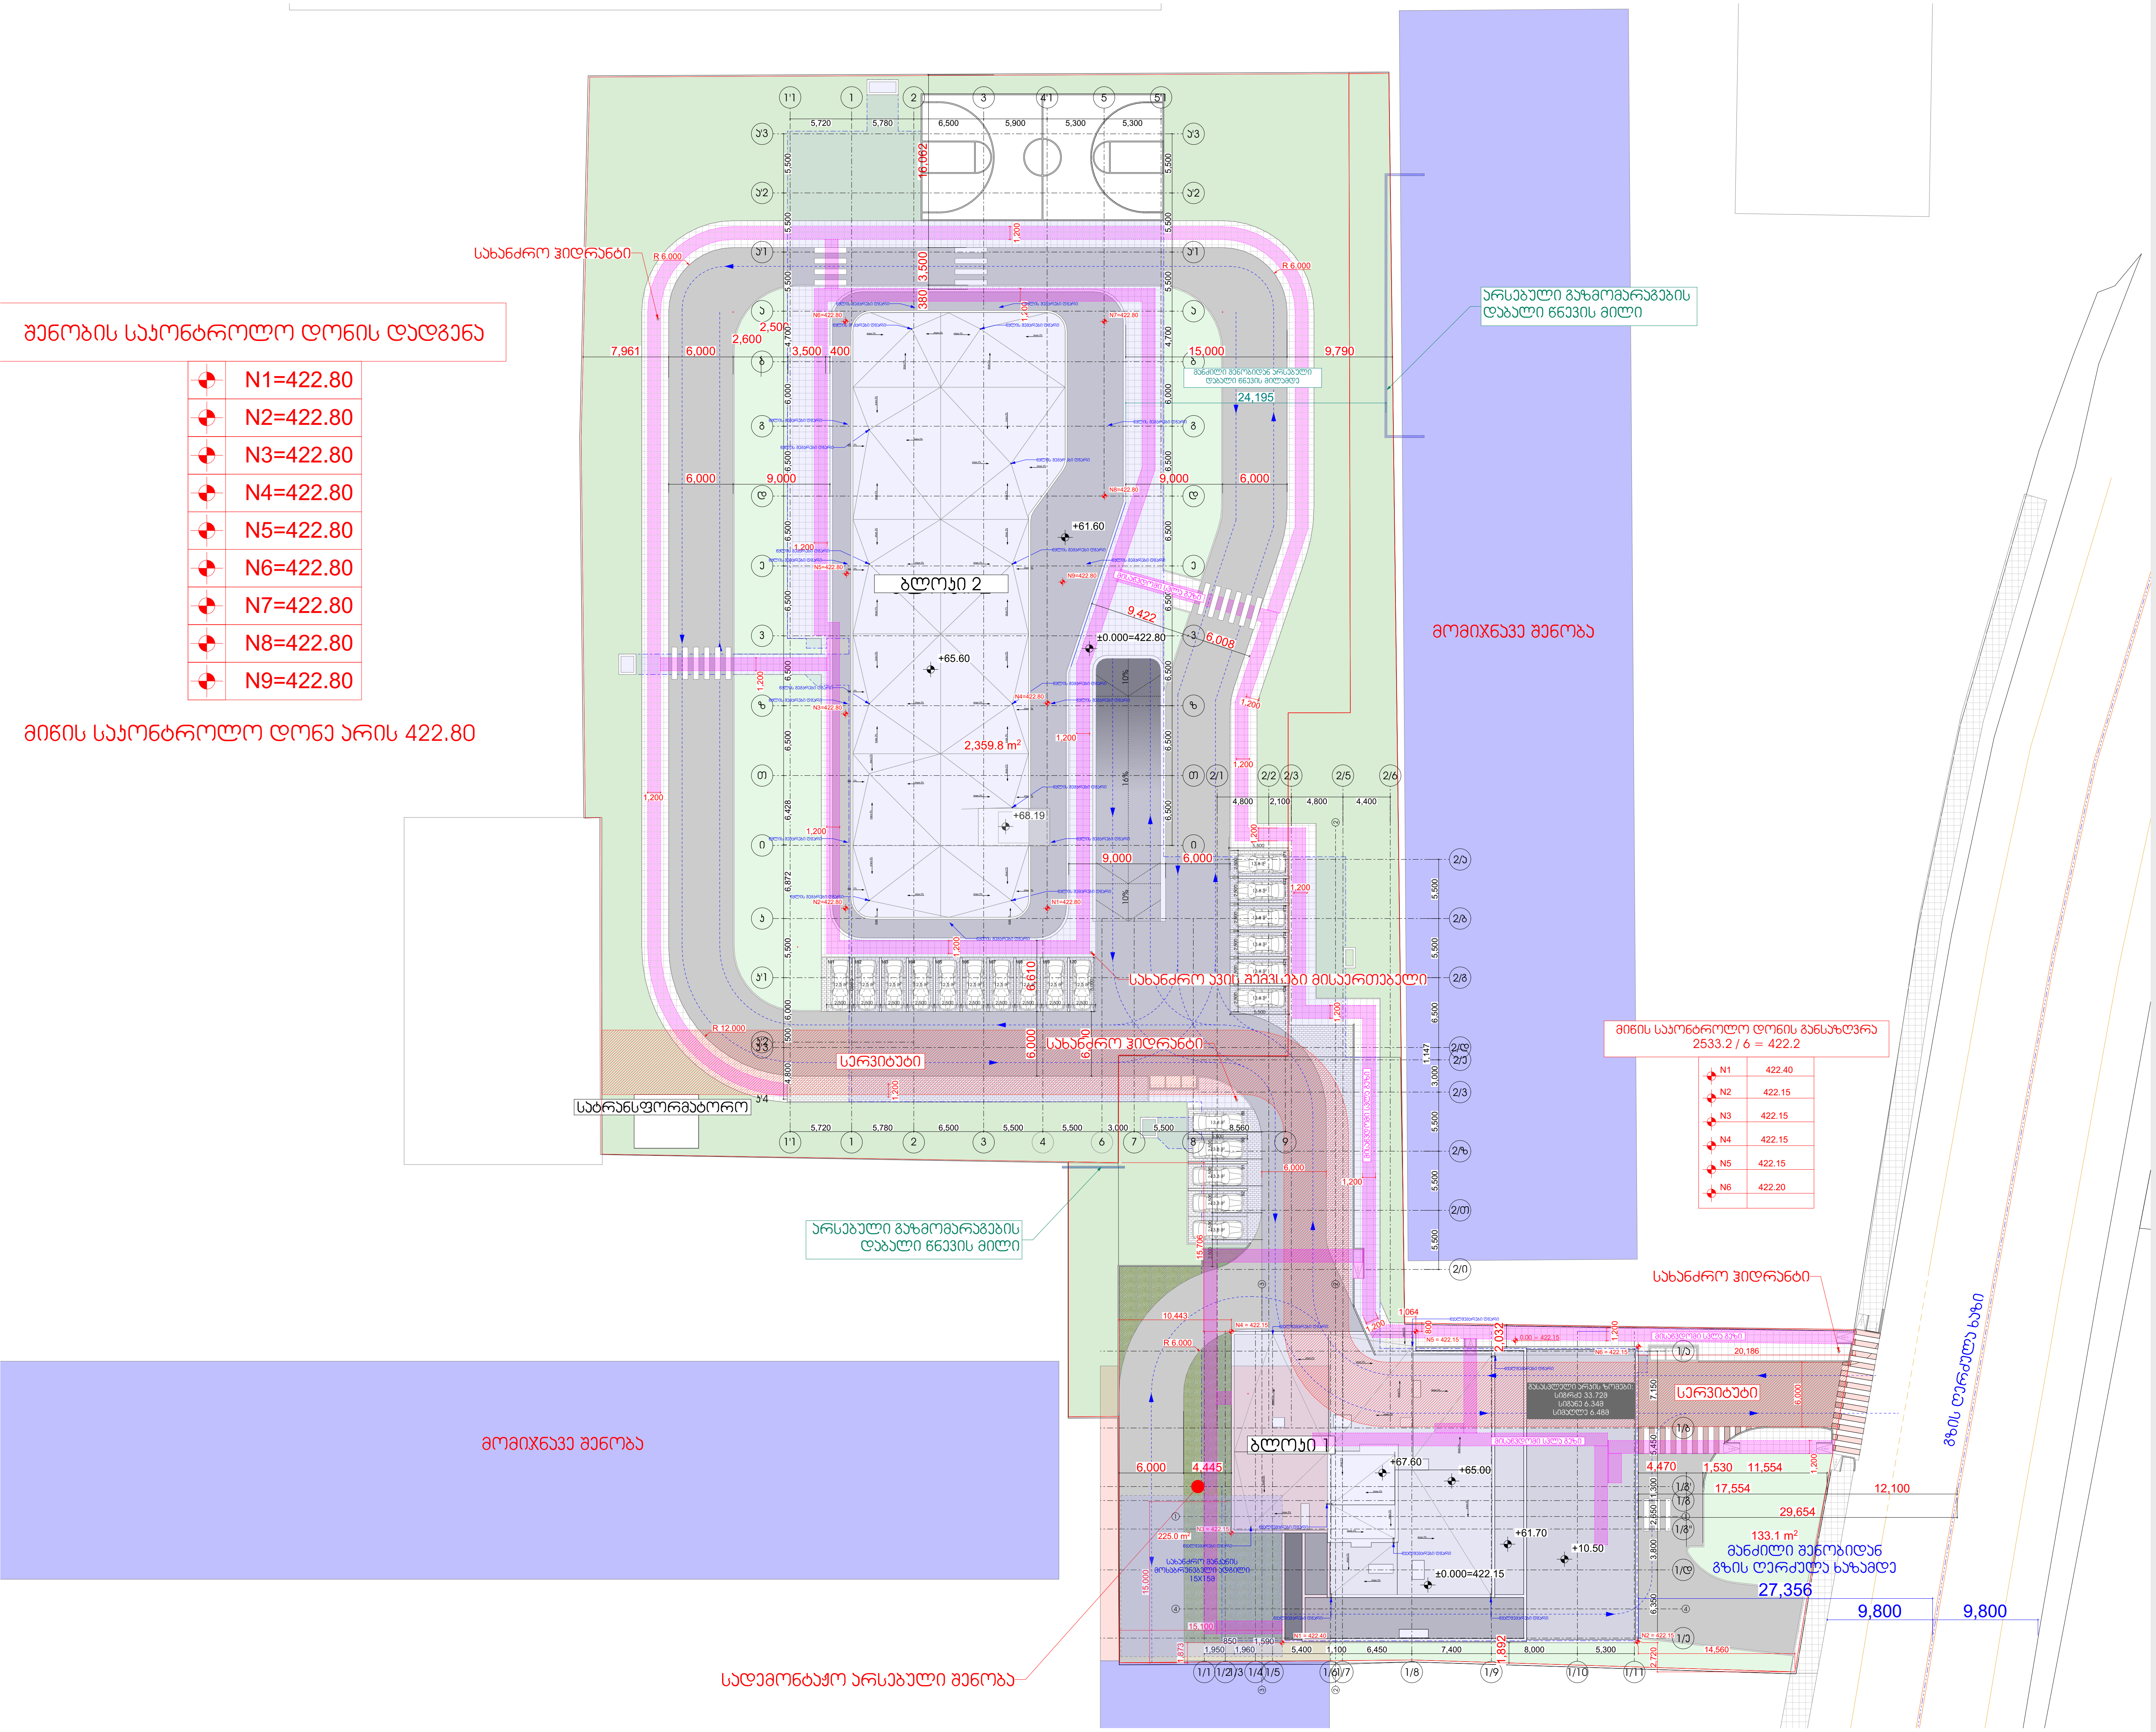


არქიტექტურული ნაწილი

პირობითი აღნიშვნები

შენიშვნები

1. ნახაზზე ზომები მოცემულია მილიმეტრებში
2. მშენებლობის დროს ყველა ცვლილება შეთანხმდეს არქიტექტორთან

დამკვეთი

შპს "პერი" ს/კ 205080712

პროექტის სახელწოდება

მრავალფუნქციური შენობა

მისამართი

ქ.თბილისი, ბელიაშვილის ქუჩა №100, 100ა, №100ა_ს მიმდებარედ №102

ნაკვეთის საკადასტრო კოდი

01.13.02.004.186
01.13.02.004.185

დირექტორი

გიორგი ქევანიშვილი

არქიტექტორი

გიორგი ქევანიშვილი
გიორგი ზანგალაძე

შპს "არქიდეა" 401986801
საქართველო,
0179,თბილისი
ჯაბუა ამირეჯიბის
გზატკეცილი №6
ტელ; +995 99 70 80 13


ფურცლის სახელწოდება

გენ.გეგმა

ფურცელი A.03

მასშტაბი 1:500

ფორმატი / A2 2022 წ.

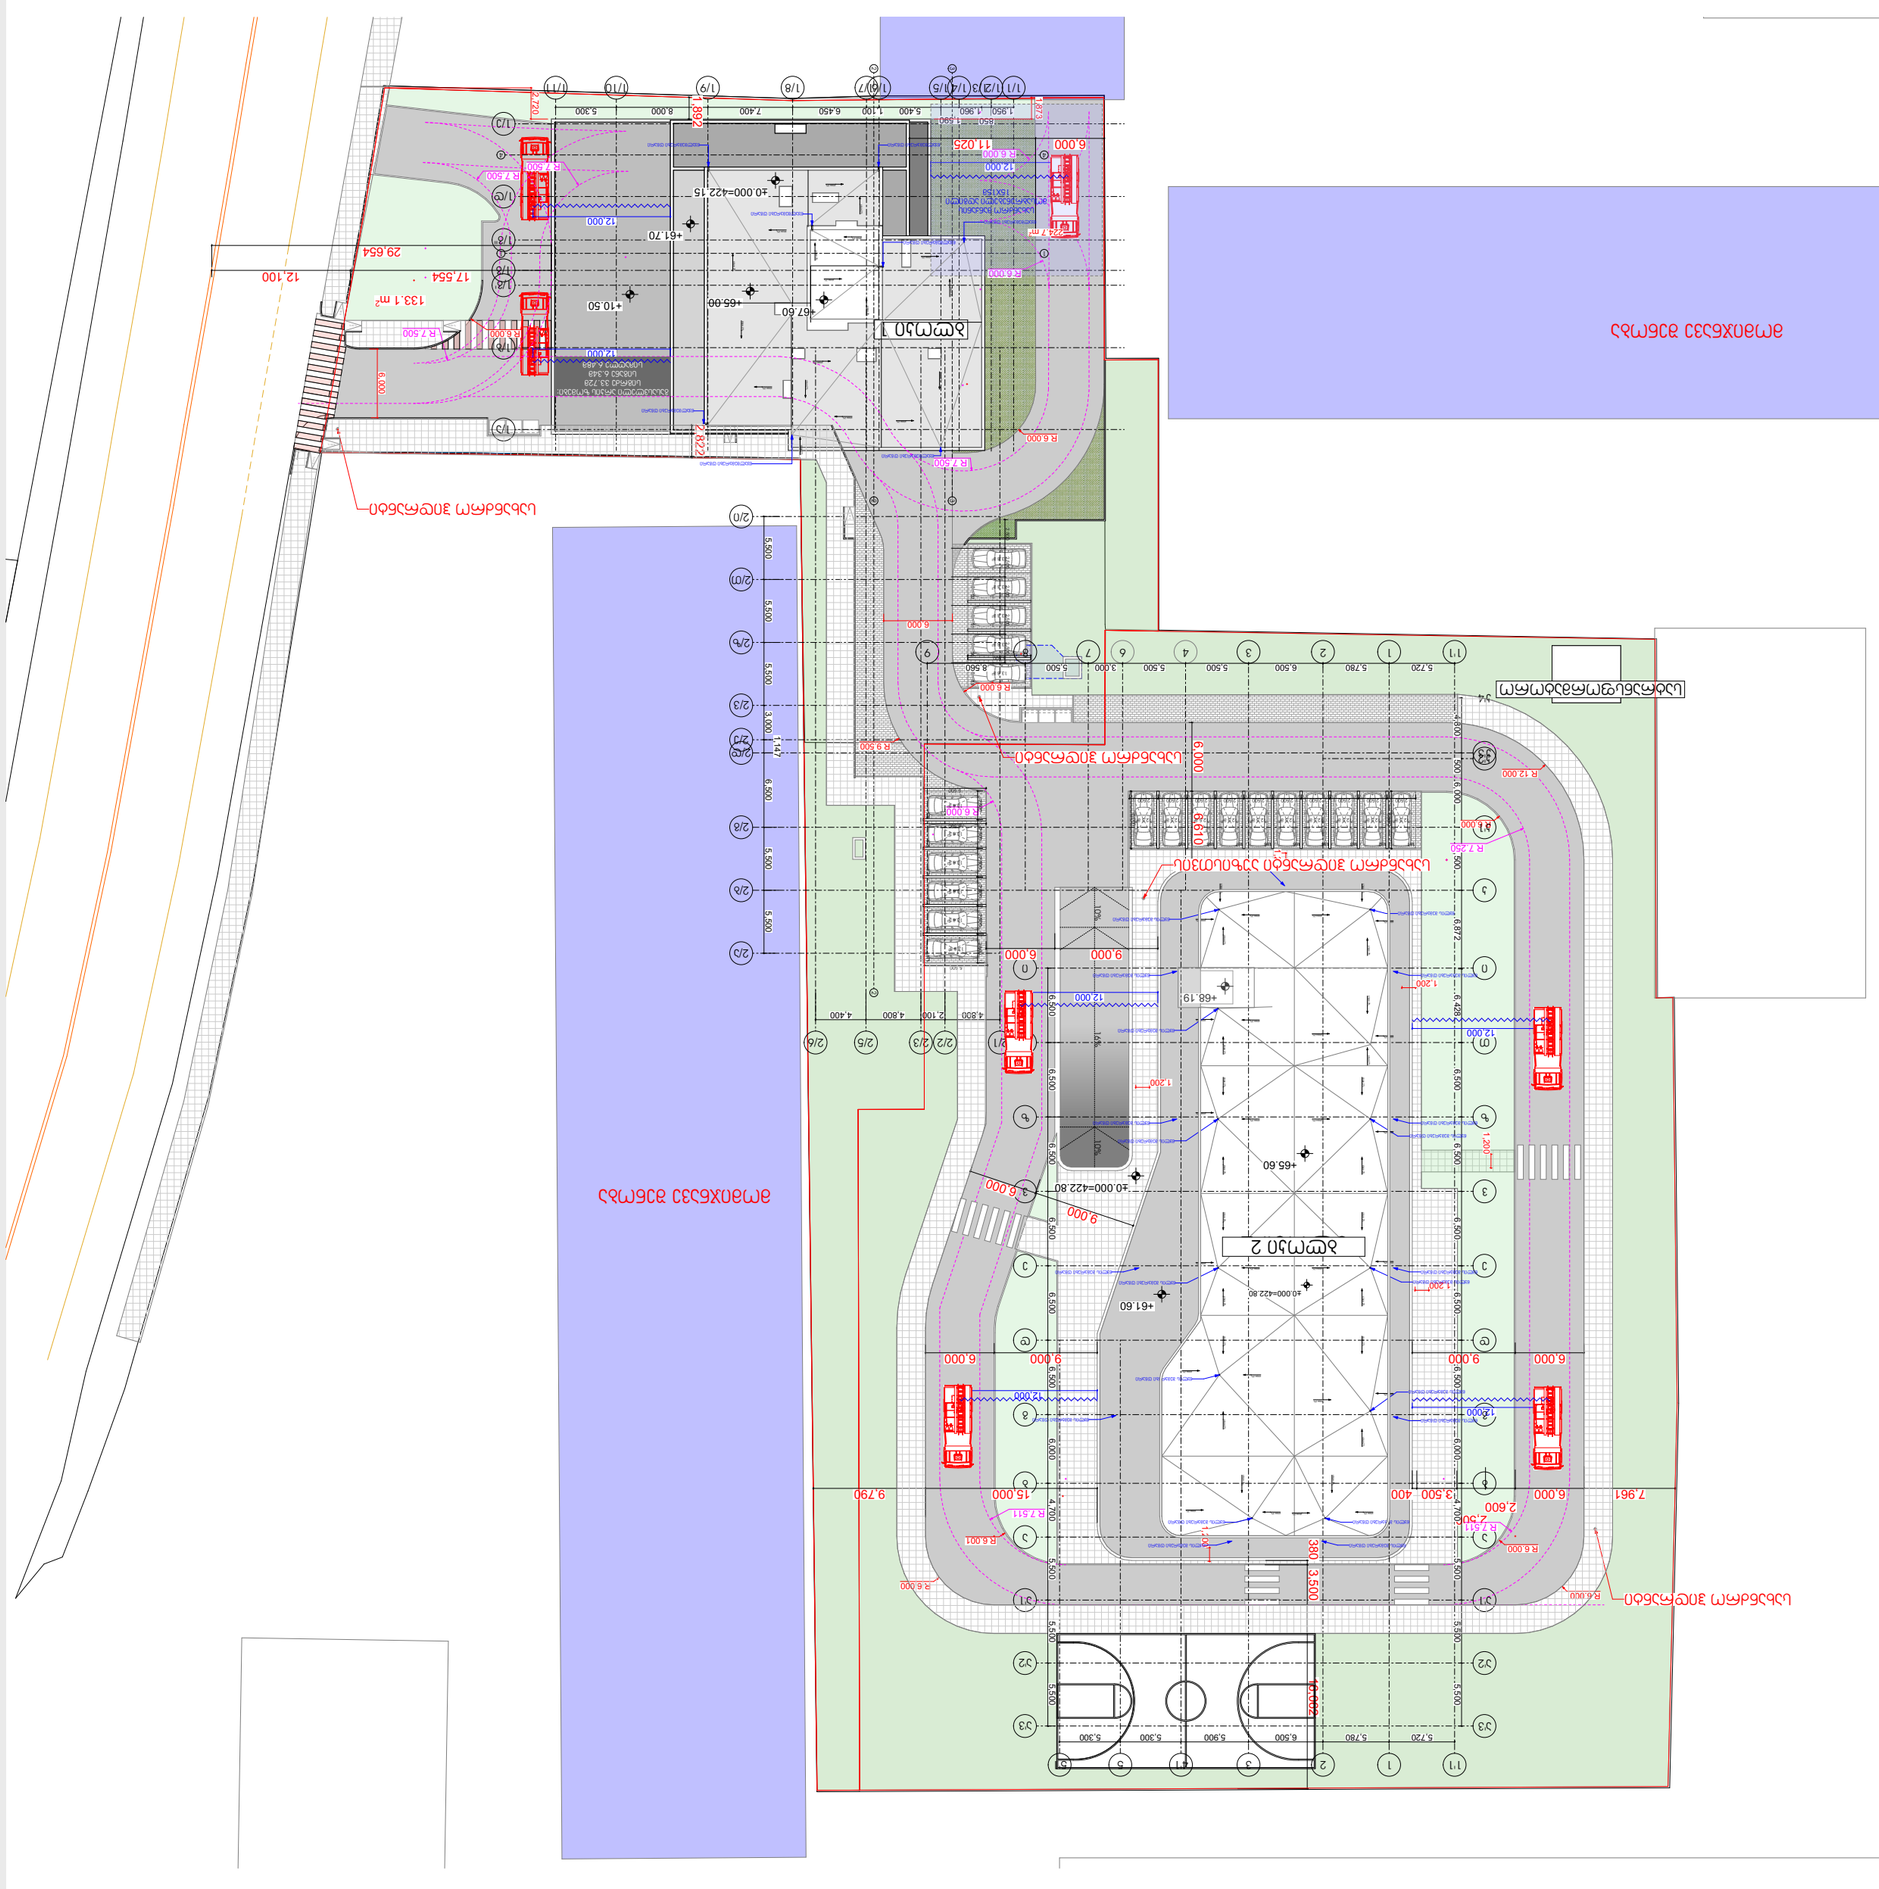
Здание 1
Здание 2
Здание спортивных площадок
Подземная автостоянка
Подземная автостоянка
Подземная автостоянка