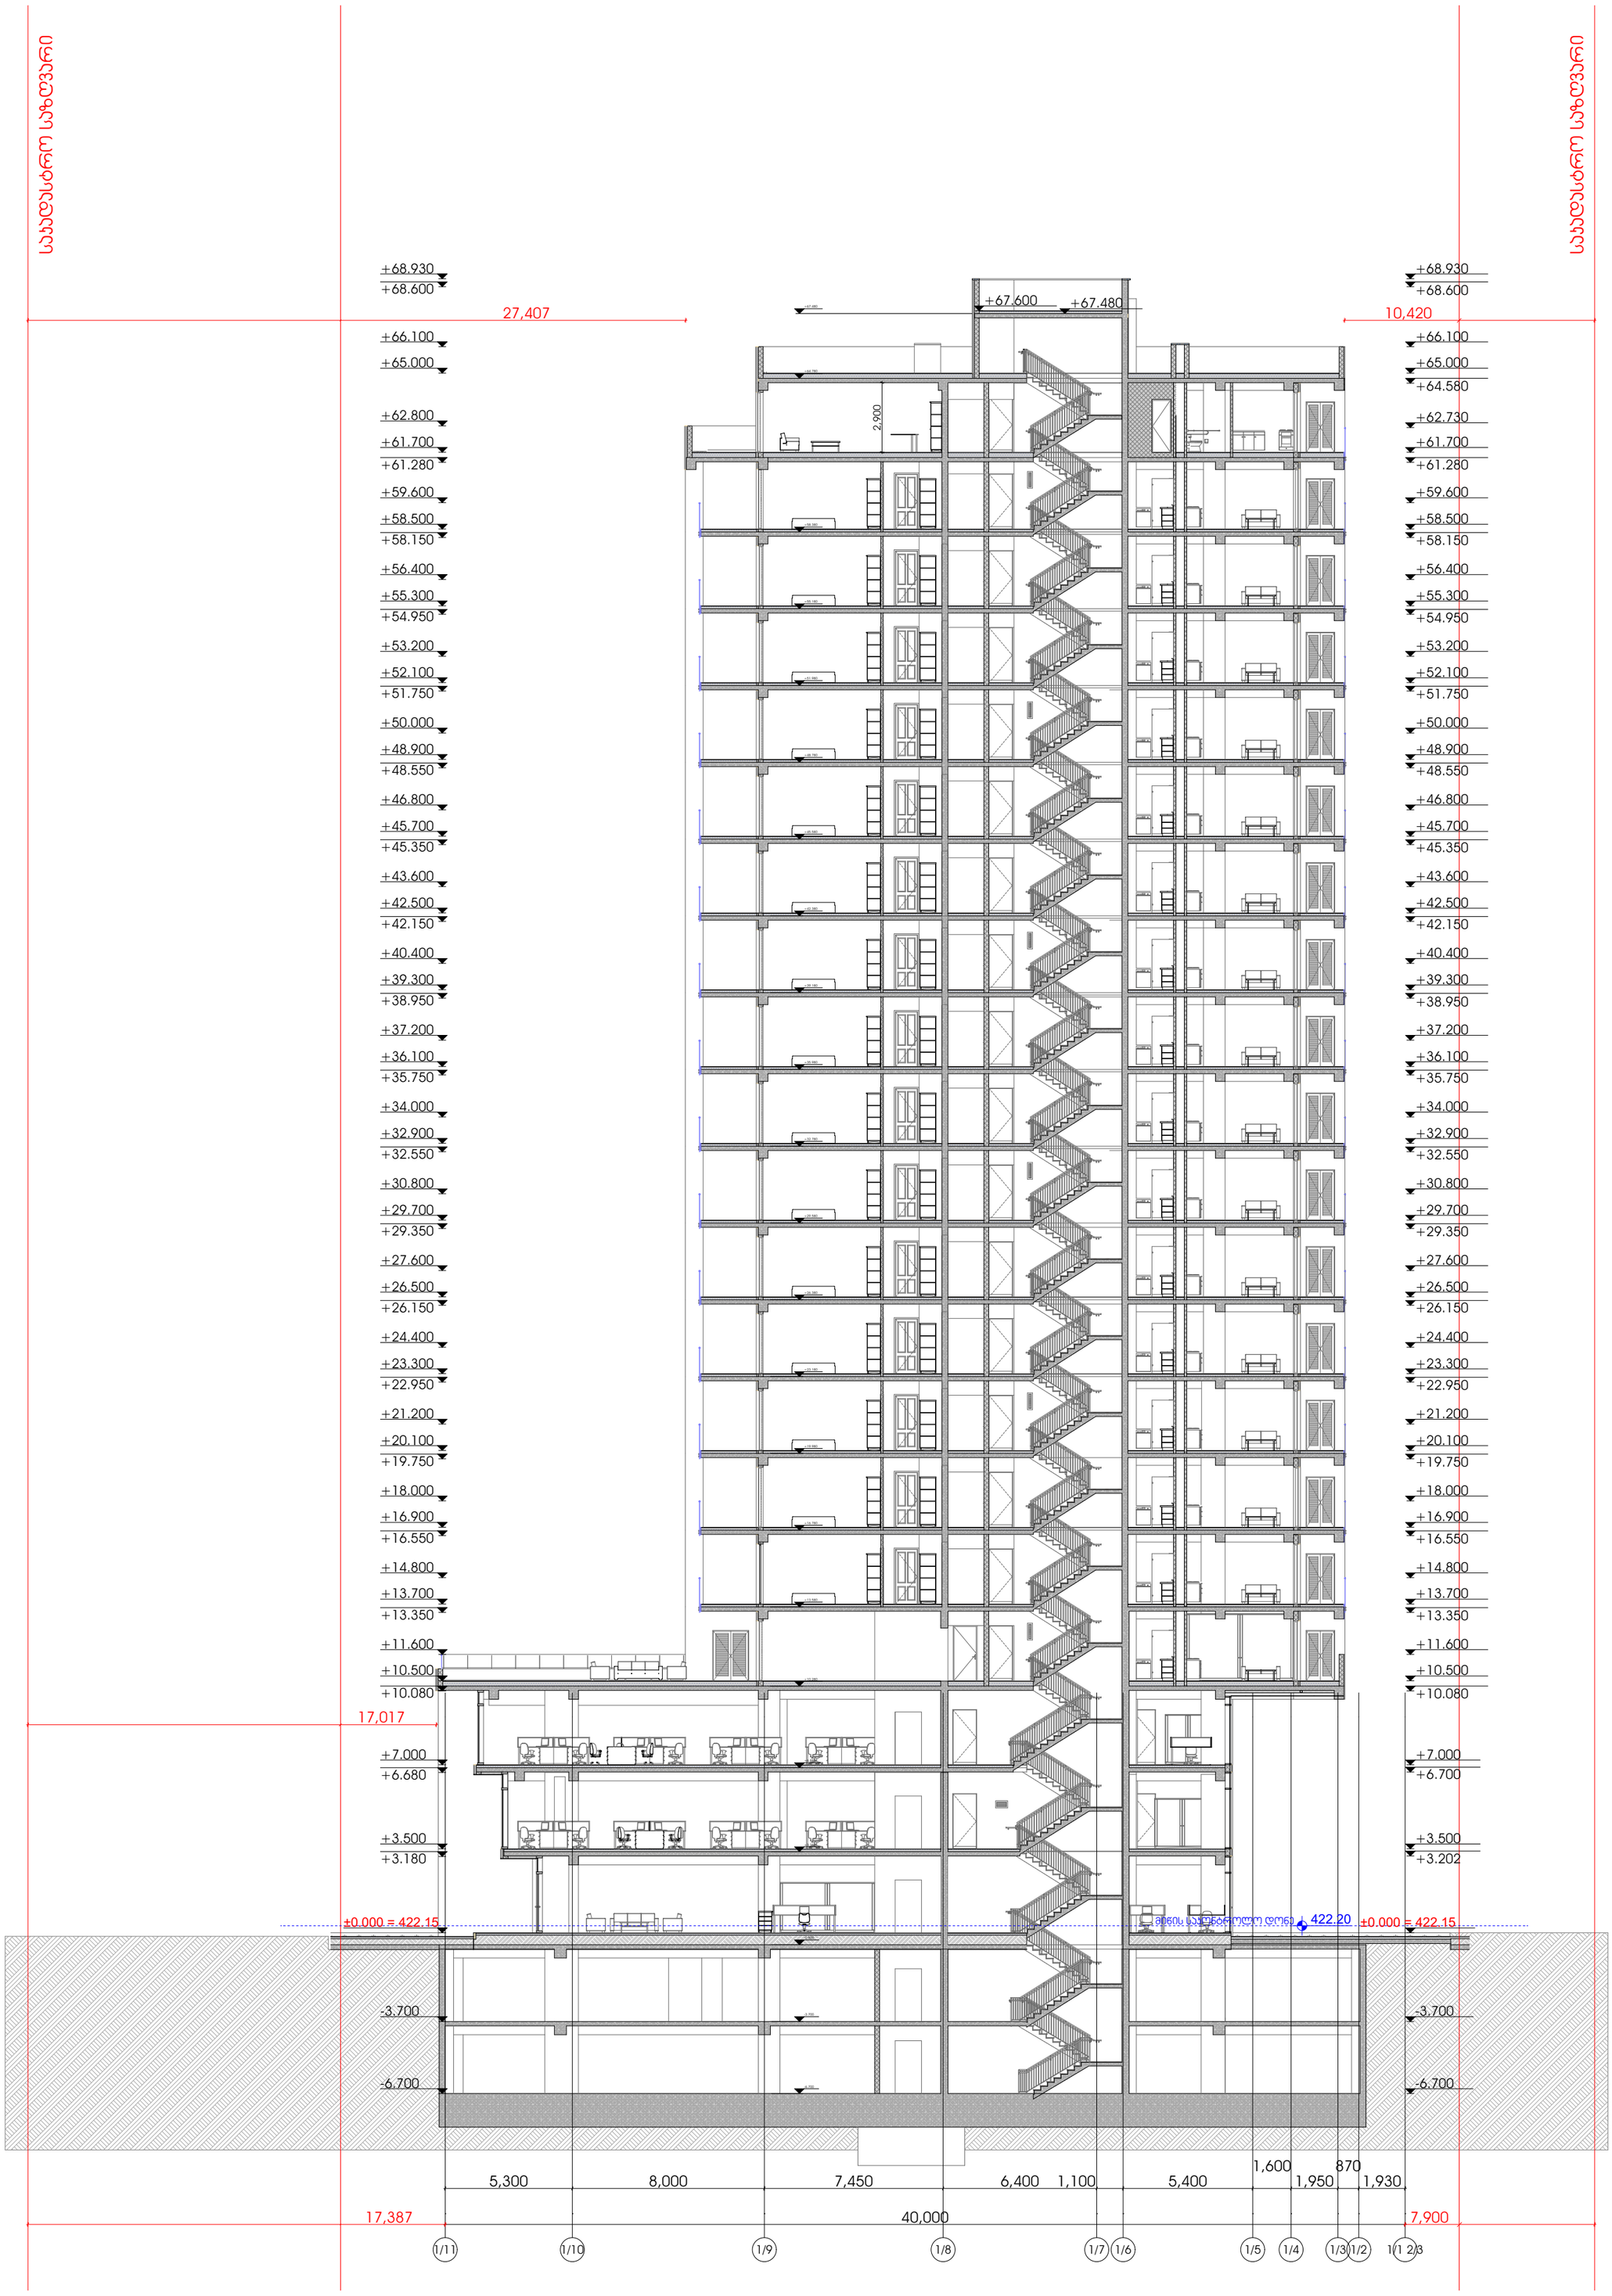

არქიტექტურული ნაწილი

ჰირობითი აღნიშვნები

შენიშვნები

1. ნახაზზე ზომები მოცემულია მილიმეტრებში
2. მშენებლობის დროს ყველა ცვლილება შეთანხმდეს არქიტექტორთან

დამკვეთი

შ.პ.ს "ჰერი" - ს/კ 205080712

პროექტის სახელწოდება

მრავალ ფუნქციური შენობა

მისამართი

ქ.თბილისი, პაპაჟი ბელიაშვილის ქუჩა: №102

ნაკვეთის საკადასტრო კოდი

(01.13.02.004.185)

დირექტორი

გიორგი ქევანიშვილი

არქიტექტორი

გიორგი ქევანიშვილი
ბესიკ თუთბერიძე
დავით ელისბარაშვილი
ბადურ ბუაძე

ARCHIDEA
ARCHITECTURE

შპს "არქიდეა" 401986801
საქართველო,
0179,თბილისი
ჭაბუა ამირეჯიბის
გზატკეცილი №6
ტელ; +995 99 70 80 13

ფურცლის სახელწოდება

ჭრილი 1-1

ფურცელი A.00.76

მასშტაბი 1:200

ფორმატი / A2 2022 წ.

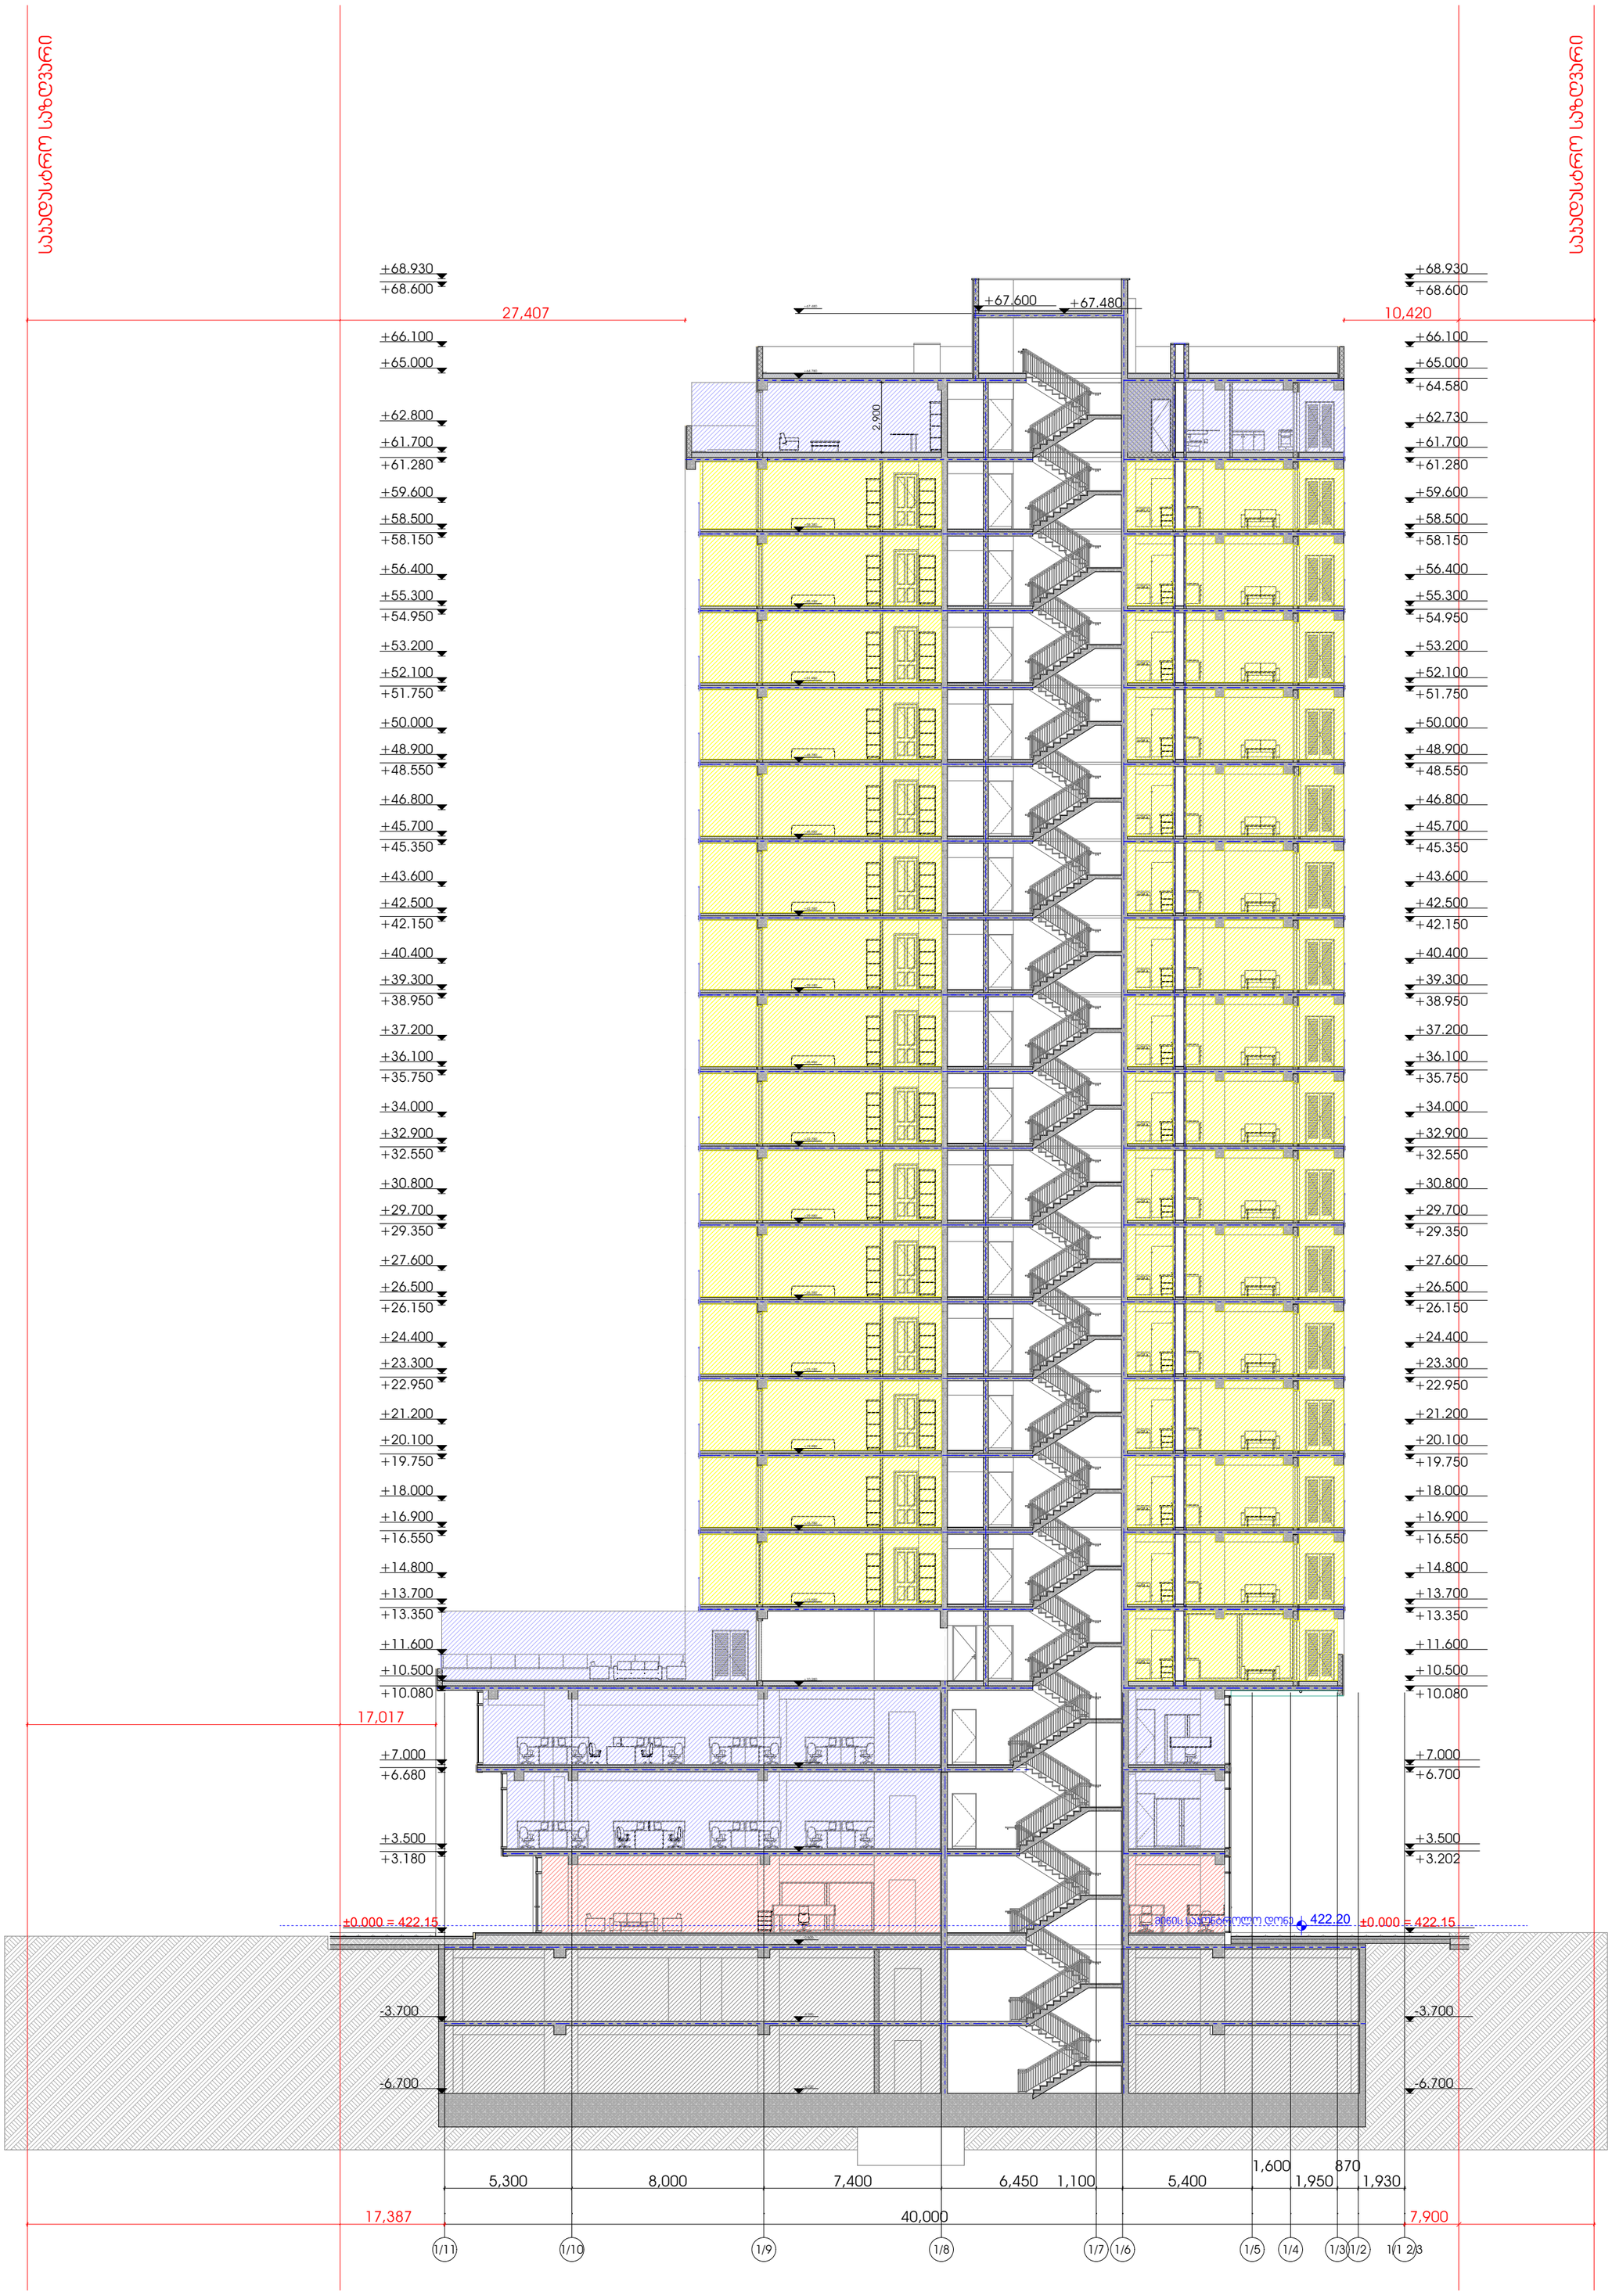

არქიტექტურული ნაწილი

ჰიდრობიური აღნიშვნები

შენიშვნები

1. ნახაზზე ზომები მოცემულია მილიმეტრებში
2. მშენებლობის დროს ყველა ცვლილება შეთანხმდეს არქიტექტორთან

დამკვეთი

შ.პ.ს "ჰერი" - ს/კ 205080712

პროექტის სახელწოდება

მრავალ ფუნქციური შენობა

მისამართი

ქ.თბილისი, აპაჯი ბელიაშვილის ქუჩა: №102

ნაკვეთის საკადასტრო კოდი

(01.13.02.004.185)

დირექტორი

გიორგი ქევანიშვილი

არქიტექტორი

გიორგი ქევანიშვილი
ბესიკ თუთბერიძე
დავით ელისბარაშვილი
ბადურ ბუაძე

ARCHIDEA
ARCHITECTURE

შპს "არქიდეა" 401986801
საქართველო,
0179,თბილისი
ჭაბუა ამირეჯიბის
გზატკეცილი №6
ტელ: +995 99 70 80 13

ფურცლის სახელწოდება

ჯრილი 1-1 41

ფურცელი A.00.77

მასშტაბი 1:200

ფორმატი / A2 2022 წ.

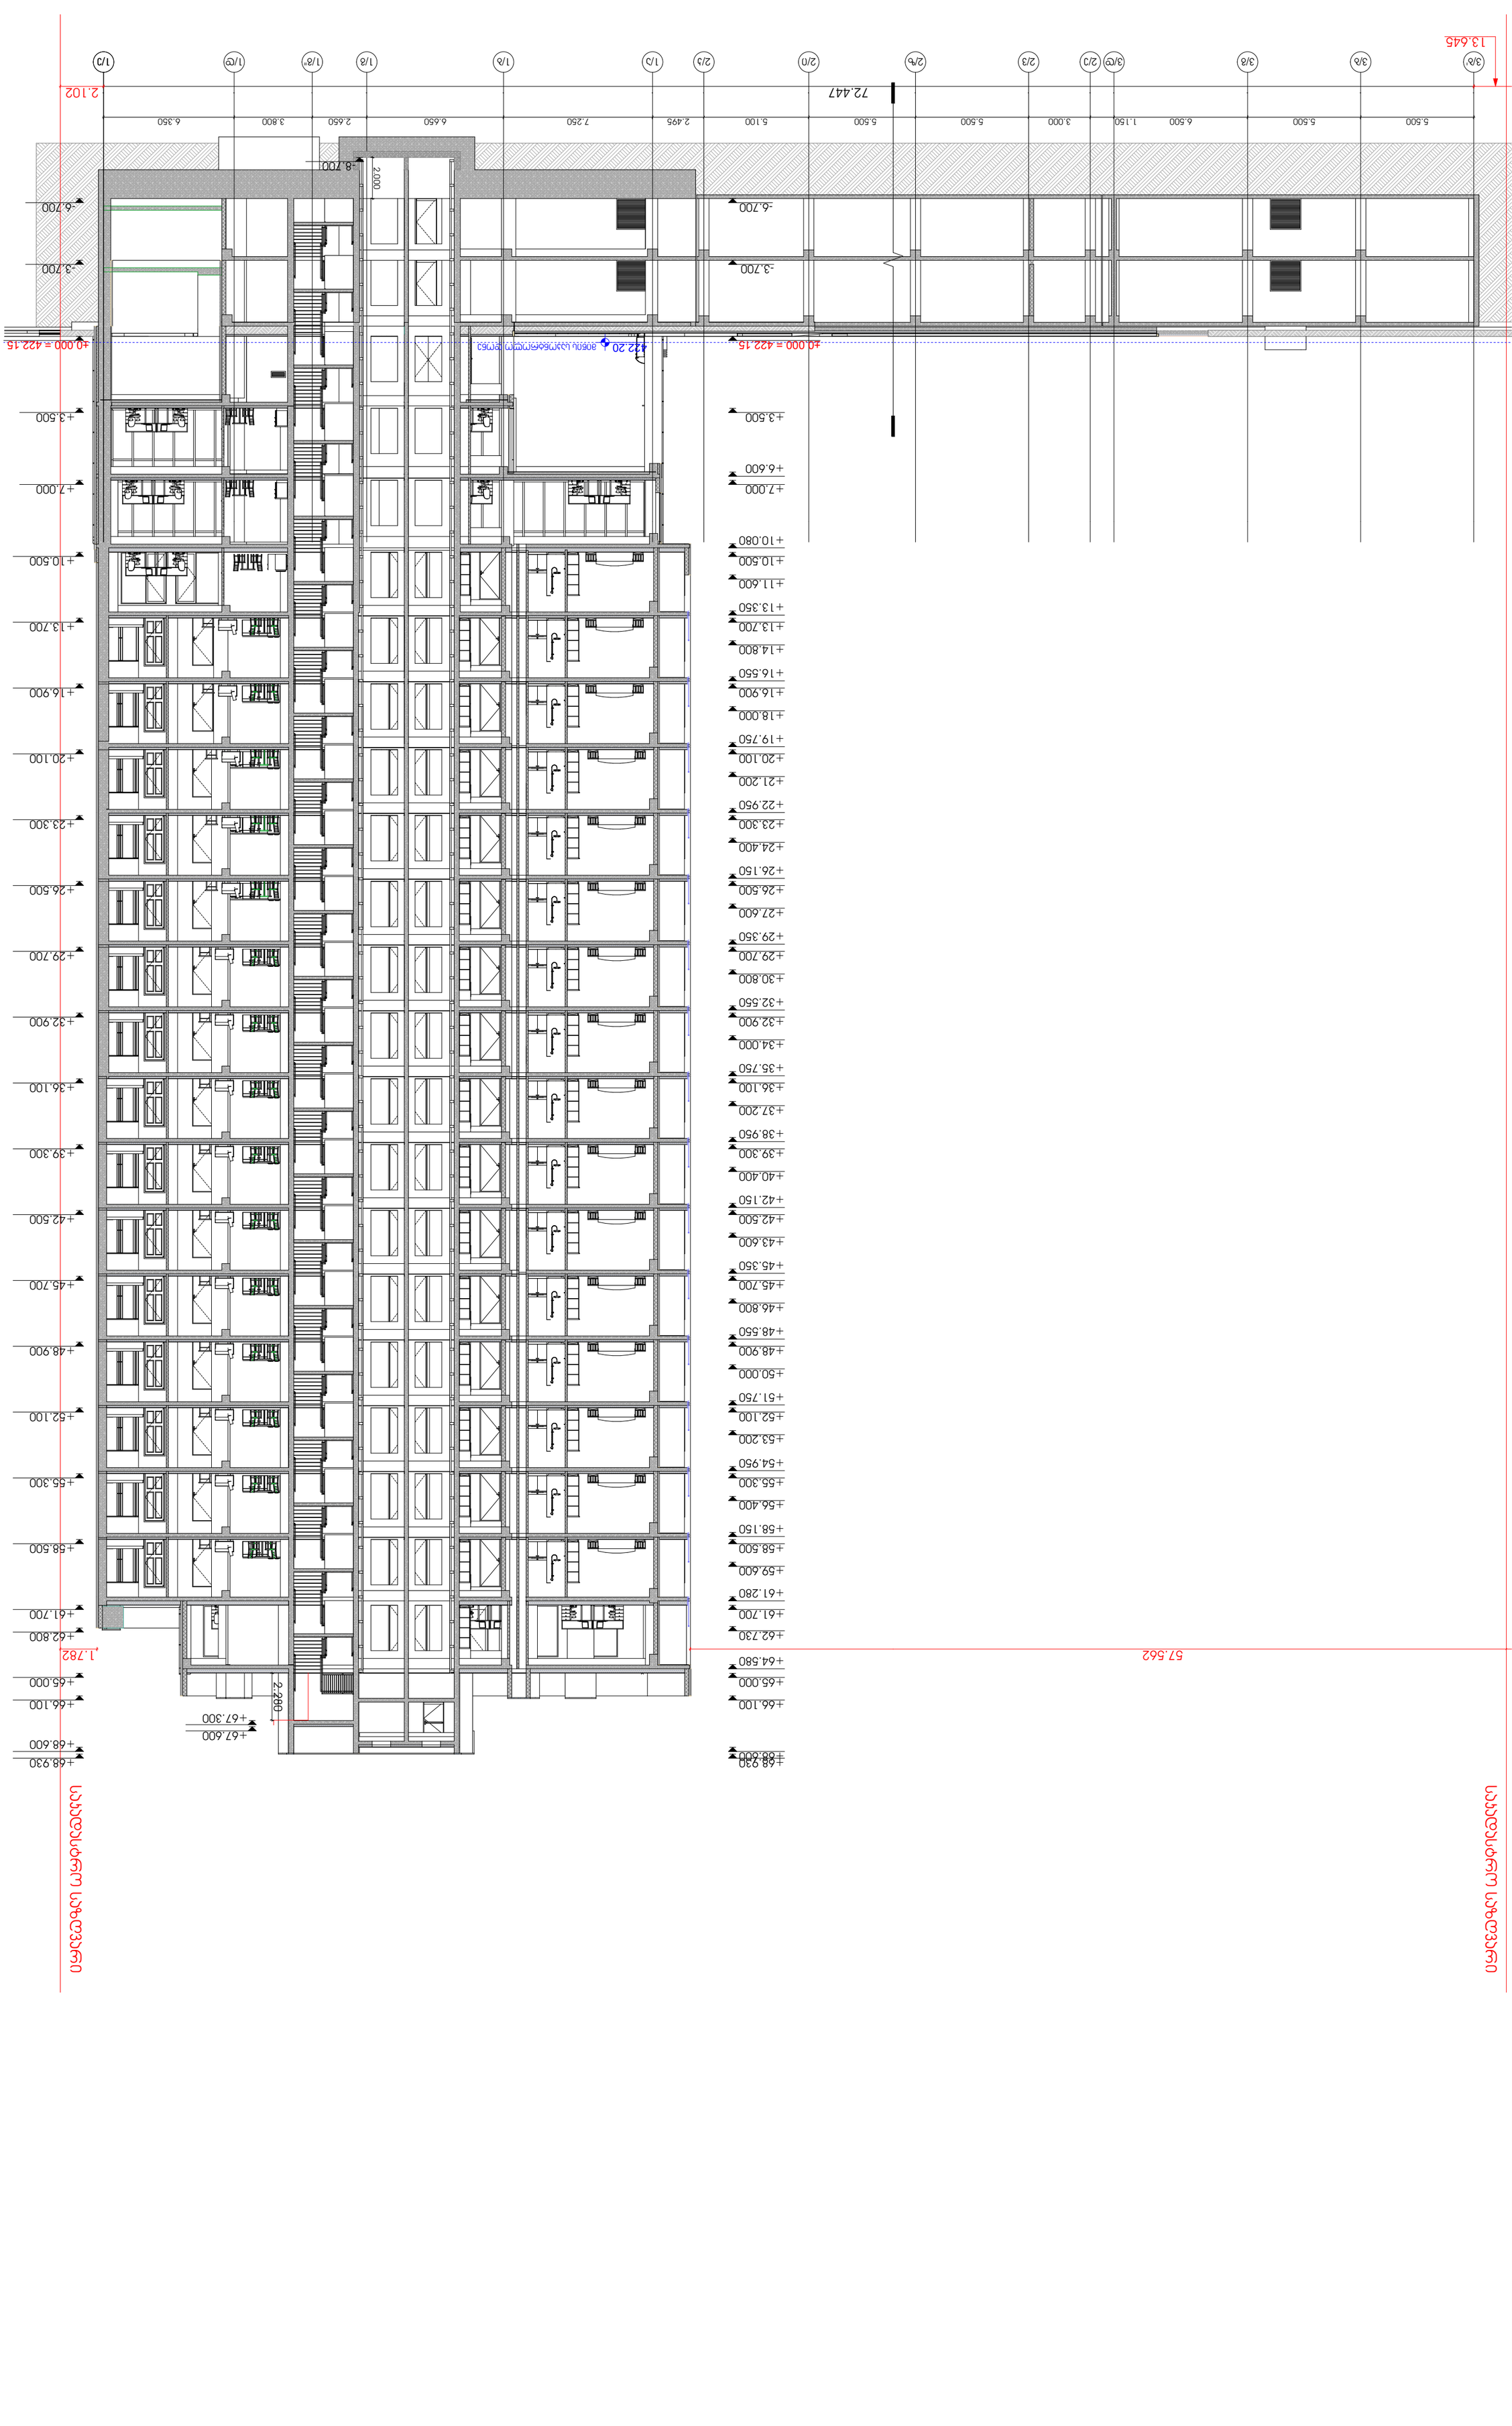

ASPublisherVersion 0.0.100.100

2022 w.

მასშტაბი 1:200

შენიშვნები

მისამართი

ჭრილი 2-2

ფურცლის სახელწოდება

პროექტის სახელწოდება

დირექტორი

პირობითი აღნიშვნები

გიორგი ქევანიშვილი

არქიტექტორი

გიორგი ქევანიშვილი
ბესიკ თუთბერიძე
დავით ელისბარაშვილი
ბადურ ბუაძე

დამკვეთი

N

შპს "არქიდეა" 401986801
საქართველო,
0179,თბილისი
Wabua ამირეჯიბის
გზატკეცილი #6
ტელ; +995 99 70 80 13

ფორმატი / A2

ფურცელი A.00.78

ნაკვეთის საკადასტრო კოდი

ქ.თბილისი, აკაკი
ბელიაშვილის ქუჩა: #102

1. ნახაზზე ზომები მოცემულია

2. მშენებლობის დროს ყველა

მილიმეტრებში

ცვლილება შეთანხმდეს

არქიტექტორთან

არქიტექტურული ნაწილი

S.p.s "peri" - s/k 205080712

მრავალ ფუნქციური შენობა

(01.13.02.004.185)

2/i 2/k 1/a 1/b 1/g 1/g" 1/d 1/e

72.447 2.102

1.782

-6.700

- 3.700

±0.000 = 422.15

+3.500

+7.000

+10.500

+13.700

+16.900

+20.100

+23.300

+26.500

+29.700

+32.900

+36.100

+39.300

+42.500

+45.700

+48.900

+52.100

+55.300

+58.500

+61.700

+62.800

+65.000

+66.100

+68.600

+68.930

-6.700

- 3.700

±0.000 = 422.15

+3.500

+6.600

+7.000

+10.080

+10.500

+11.600

+13.350

+13.700

+14.800

+16.550

+16.900

+18.000

+19.750

+20.100

+21.200

+22.950

+23.300

+24.400

+26.150

+26.500

+27.600

+29.350

+29.700

+30.800

+32.550

+32.900

+34.000

+35.750

+36.100

+37.200

+38.950

+39.300

+40.400

+42.150

+42.500

+43.600

+45.350

+45.700

+46.800

+48.550

+48.900

+50.000

+51.750

+52.100

+53.200

+54.950

+55.300

+56.400

+58.150

+58.500

+59.600

+61.280

+61.700

+62.730

+64.580

+65.000

+66.100

+68.600 +68.930

+67.300

+67.600

2.280

422.20

- 8.700

2.000

5.500 5.100 2.495 7.250 6.650 2.650 3.800 6.350

საკადასტრო საზღვარი

მიწის საკონტროლო დონე

3/b' 3/b 3/g 3/d 2/e 2/v 2/z

13.645

57.562

5.500 5.500 6.500 1.150 3.000 5.500

საკადასტრო საზღვარი

ASPublisherVersion 0.0.100.100

2022 w.

მასშტაბი 1:200

შენიშვნები

მისამართი

ჭრილი 2-2 41

ფურცლის სახელწოდება

პროექტის სახელწოდება

დირექტორი

პირობითი აღნიშვნები

გიორგი ქევანიშვილი

არქიტექტორი

გიორგი ქევანიშვილი
ბესიკ თუთბერიძე
დავით ელისბარაშვილი
ბადურ ბუაძე

დამკვეთი

N

შპს "არქიდეა" 401986801
საქართველო,
0179,თბილისი
Wabua ამირეჯიბის
გზატკეცილი #6
ტელ; +995 99 70 80 13

ფორმატი / A2

ფურცელი A.00.79

ნაკვეთის საკადასტრო კოდი

ქ.თბილისი, აკაკი
ბელიაშვილის ქუჩა: #102

1. ნახაზზე ზომები მოცემულია

2. მშენებლობის დროს ყველა

მილიმეტრებში

ცვლილება შეთანხმდეს

არქიტექტორთან

არქიტექტურული ნაწილი

S.p.s "peri" - s/k 205080712

მრავალ ფუნქციური შენობა

(01.13.02.004.185)

2/i 2/k 1/a 1/b 1/g' 1/g 1/g" 1/d 1/e

72,447 2,102

1,782

-6.700

- 3.700

±0.000 = 422.15

+3.500

+7.000

+10.500

+13.700

+16.900

+20.100

+23.300

+26.500

+29.700

+32.900

+36.100

+39.300

+42.500

+45.700

+48.900

+52.100

+55.300

+58.500

+61.700

+62.800

+65.000

+66.100

+68.600

+68.930

-6.700

- 3.700

±0.000 = 422.15

+3.500

+6.600

+7.000

+10.080

+10.500

+11.600

+13.350

+13.700

+14.800

+16.550

+16.900

+18.000

+19.750

+20.100

+21.200

+22.950

+23.300

+24.400

+26.150

+26.500

+27.600

+29.350

+29.700

+30.800

+32.550

+32.900

+34.000

+35.750

+36.100

+37.200

+38.950

+39.300

+40.400

+42.150

+42.500

+43.600

+45.350

+45.700

+46.800

+48.550

+48.900

+50.000

+51.750

+52.100

+53.200

+54.950

+55.300

+56.400

+58.150

+58.500

+59.600

+61.280

+61.700

+62.730

+64.580

+65.000

+66.100

+68.600 +68.930

+67.300

+67.600

2,280

422.20

- 8.700

2,000

5,500 5,500 2,095 7,250 5,350 1,300 2,650 3,800 6,350

ლიფტის შახტის
სახანძრო განათება

ლიფტის შახტის
სახანძრო განათება

ლიფტის შახტის
სახანძრო განათება

ლიფტის შახტის
სახანძრო განათება

ლიფტის შახტის
სახანძრო განათება

ლიფტის შახტის
სახანძრო განათება

ლიფტის შახტის
სახანძრო განათება

საკადასტრო საზღვარი

მიწის საკონტროლო დონე

3/b 3/b 3/g 3/d 2/e 2/v

13,645

57,562

5,500 5,500 6,500 1,150 3,000 5,500

საკადასტრო საზღვარი

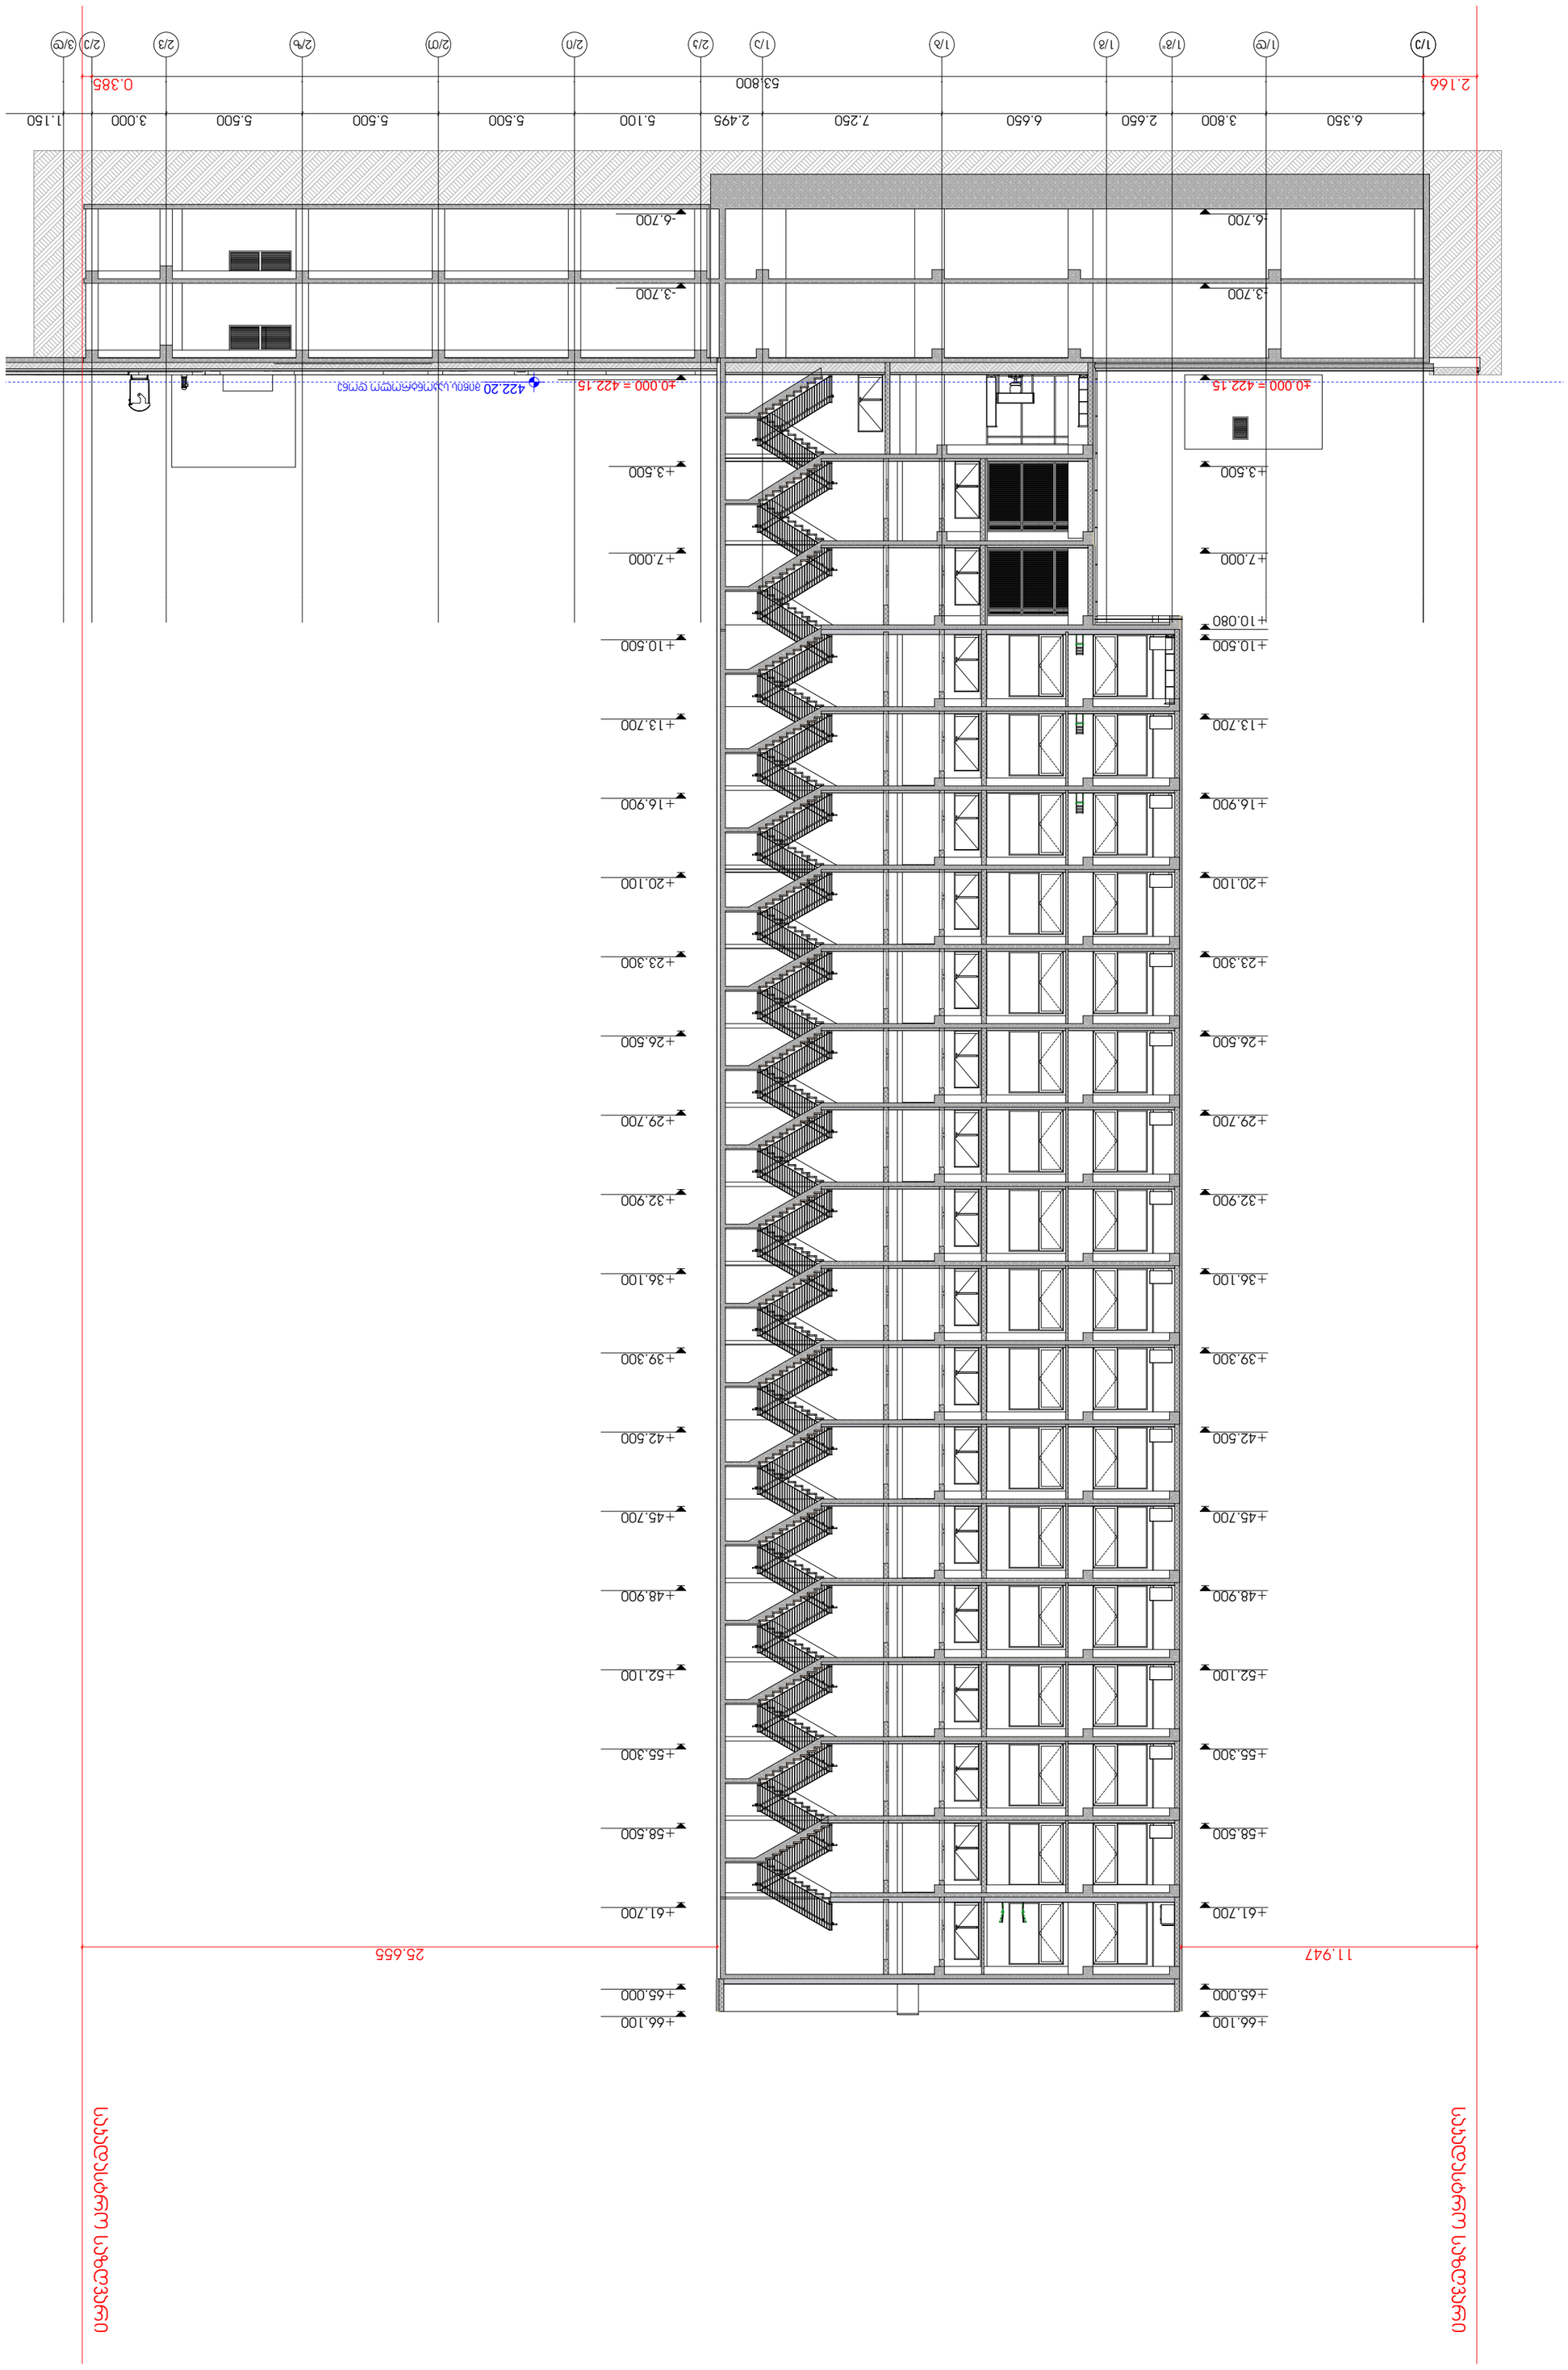

ASPublisherVersion 0.0.100.100

2022 w.

მასშტაბი 1:200

შენიშვნები

მისამართი

ჭრილი 3-3

ფურცლის სახელწოდება

პროექტის სახელწოდება

დირექტორი

პირობითი აღნიშვნები

გიორგი ქევანიშვილი

არქიტექტორი

გიორგი ქევანიშვილი
ბესიკ თუთბერიძე
დავით ელისბარაშვილი
ბადურ ბუაძე

დამკვეთი

N

შპს "არქიდეა" 401986801
საქართველო,
0179,თბილისი
Wabua ამირეჯიბის
გზატკეცილი #6
ტელ; +995 99 70 80 13

ფორმატი / A2

ფურცელი A.00.80

ნაკვეთის საკადასტრო კოდი

ქ.თბილისი, აკაკი
ბელიაშვილის ქუჩა: #102

1. ნახაზზე ზომები მოცემულია

2. მშენებლობის დროს ყველა

მილიმეტრებში

ცვლილება შეთანხმდეს

არქიტექტორთან

არქიტექტურული ნაწილი

S.p.s "peri" - s/k 205080712

მრავალ ფუნქციური შენობა

(01.13.02.004.185)

1/e 1/d 1/g" 1/g 1/b 1/a 2/k 2/i 2/T 2/z 2/v 2/e 3/d

2.166 53.800 0.385

11.947 25.655

- 6.700

- 3.700

±0.000 = 422.15

+3.500

+7.000

+10.500

+13.700

+16.900

+20.100

+23.300

+26.500

+29.700

+32.900

+36.100

+39.300

+42.500

+45.700

+48.900

+52.100

+55.300

+58.500

+61.700

+65.000

+66.100

- 6.700

- 3.700

±0.000 = 422.15

+3.500

+7.000

+10.080

+10.500

+13.700

+16.900

+20.100

+23.300

+26.500

+29.700

+32.900

+36.100

+39.300

+42.500

+45.700

+48.900

+52.100

+55.300

+58.500

+61.700

+65.000

+66.100

422.20

6.350 3.800 2.650 6.650 7.250 2.495 5.100 5.500 5.500 5.500 3.000 1.150

საკადასტრო საზღვარი

საკადასტრო საზღვარი

მიწის საკონტროლო დონე

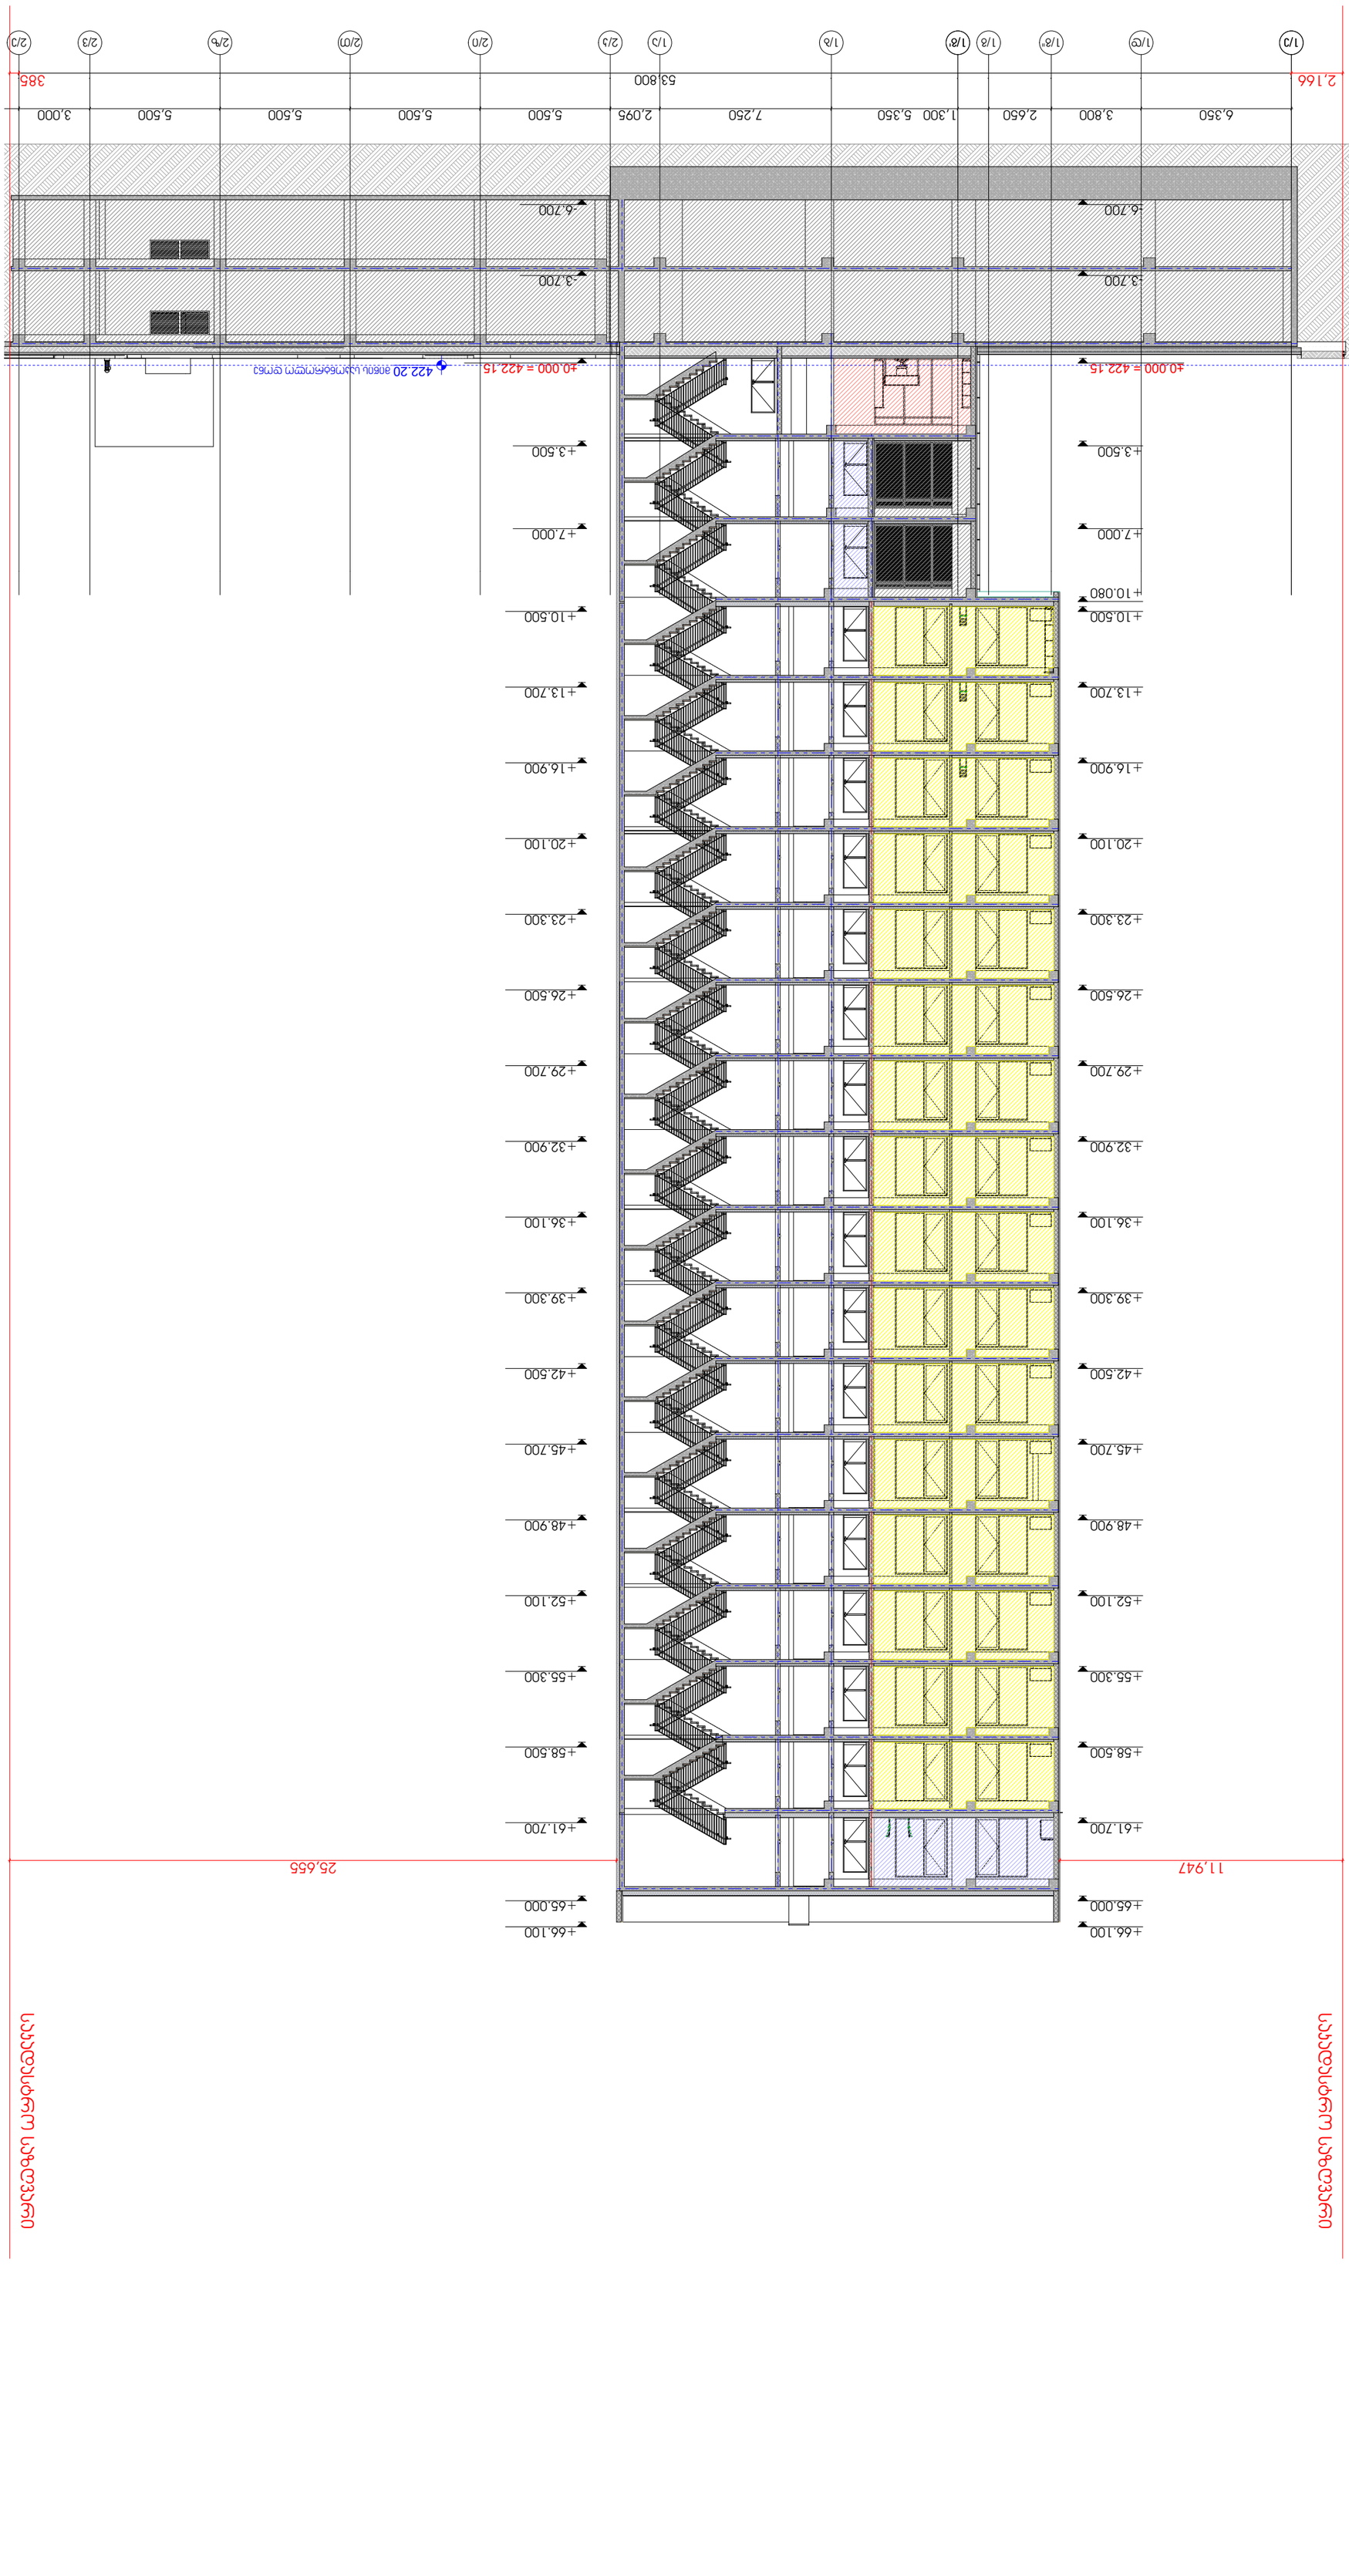

ASPublisherVersion 0.0.100.100

2022 w.

მასშტაბი 1:200

შენიშვნები

მისამართი

ჭრილი 3-3 41

ფურცლის სახელწოდება

პროექტის სახელწოდება

დირექტორი

პირობითი აღნიშვნები

გიორგი ქევანიშვილი

არქიტექტორი

გიორგი ქევანიშვილი
ბესიკ თუთბერიძე
დავით ელისბარაშვილი
ბადურ ბუაძე

დამკვეთი

N

შპს "არქიდეა" 401986801
საქართველო,
0179,თბილისი
Wabua ამირეჯიბის
გზატკეცილი #6
ტელ; +995 99 70 80 13

ფორმატი / A2

ფურცელი A.00.81

ნაკვეთის საკადასტრო კოდი

ქ.თბილისი, აკაკი
ბელიაშვილის ქუჩა: #102

1. ნახაზზე ზომები მოცემულია

2. მშენებლობის დროს ყველა

მილიმეტრებში

ცვლილება შეთანხმდეს

არქიტექტორთან

არქიტექტურული ნაწილი

S.p.s "peri" - s/k 205080712

მრავალ ფუნქციური შენობა

(01.13.02.004.185)

1/e 1/d 1/g" 1/g 1/g' 1/b 1/a 2/k 2/i 2/T 2/z 2/v 2/e

2,166 53,800 385

11,947 25,655

-6.700

- 3.700

±0.000 = 422.15

+3.500

+7.000

+10.500

+13.700

+16.900

+20.100

+23.300

+26.500

+29.700

+32.900

+36.100

+39.300

+42.500

+45.700

+48.900

+52.100

+55.300

+58.500

+61.700

+65.000

+66.100

-6.700

- 3.700

±0.000 = 422.15

+3.500

+7.000

+10.080

+10.500

+13.700

+16.900

+20.100

+23.300

+26.500

+29.700

+32.900

+36.100

+39.300

+42.500

+45.700

+48.900

+52.100

+55.300

+58.500

+61.700

+65.000

+66.100

6,350 3,800 2,650 1,300 5,350 7,250 2,095 5,500 5,500 5,500 5,500 3,000

422.20

საკადასტრო საზღვარი

საკადასტრო საზღვარი

მიწის საკონტროლო დონე

არქიტექტურული ნაწილი

ჰიდრობიური აღნიშვნები

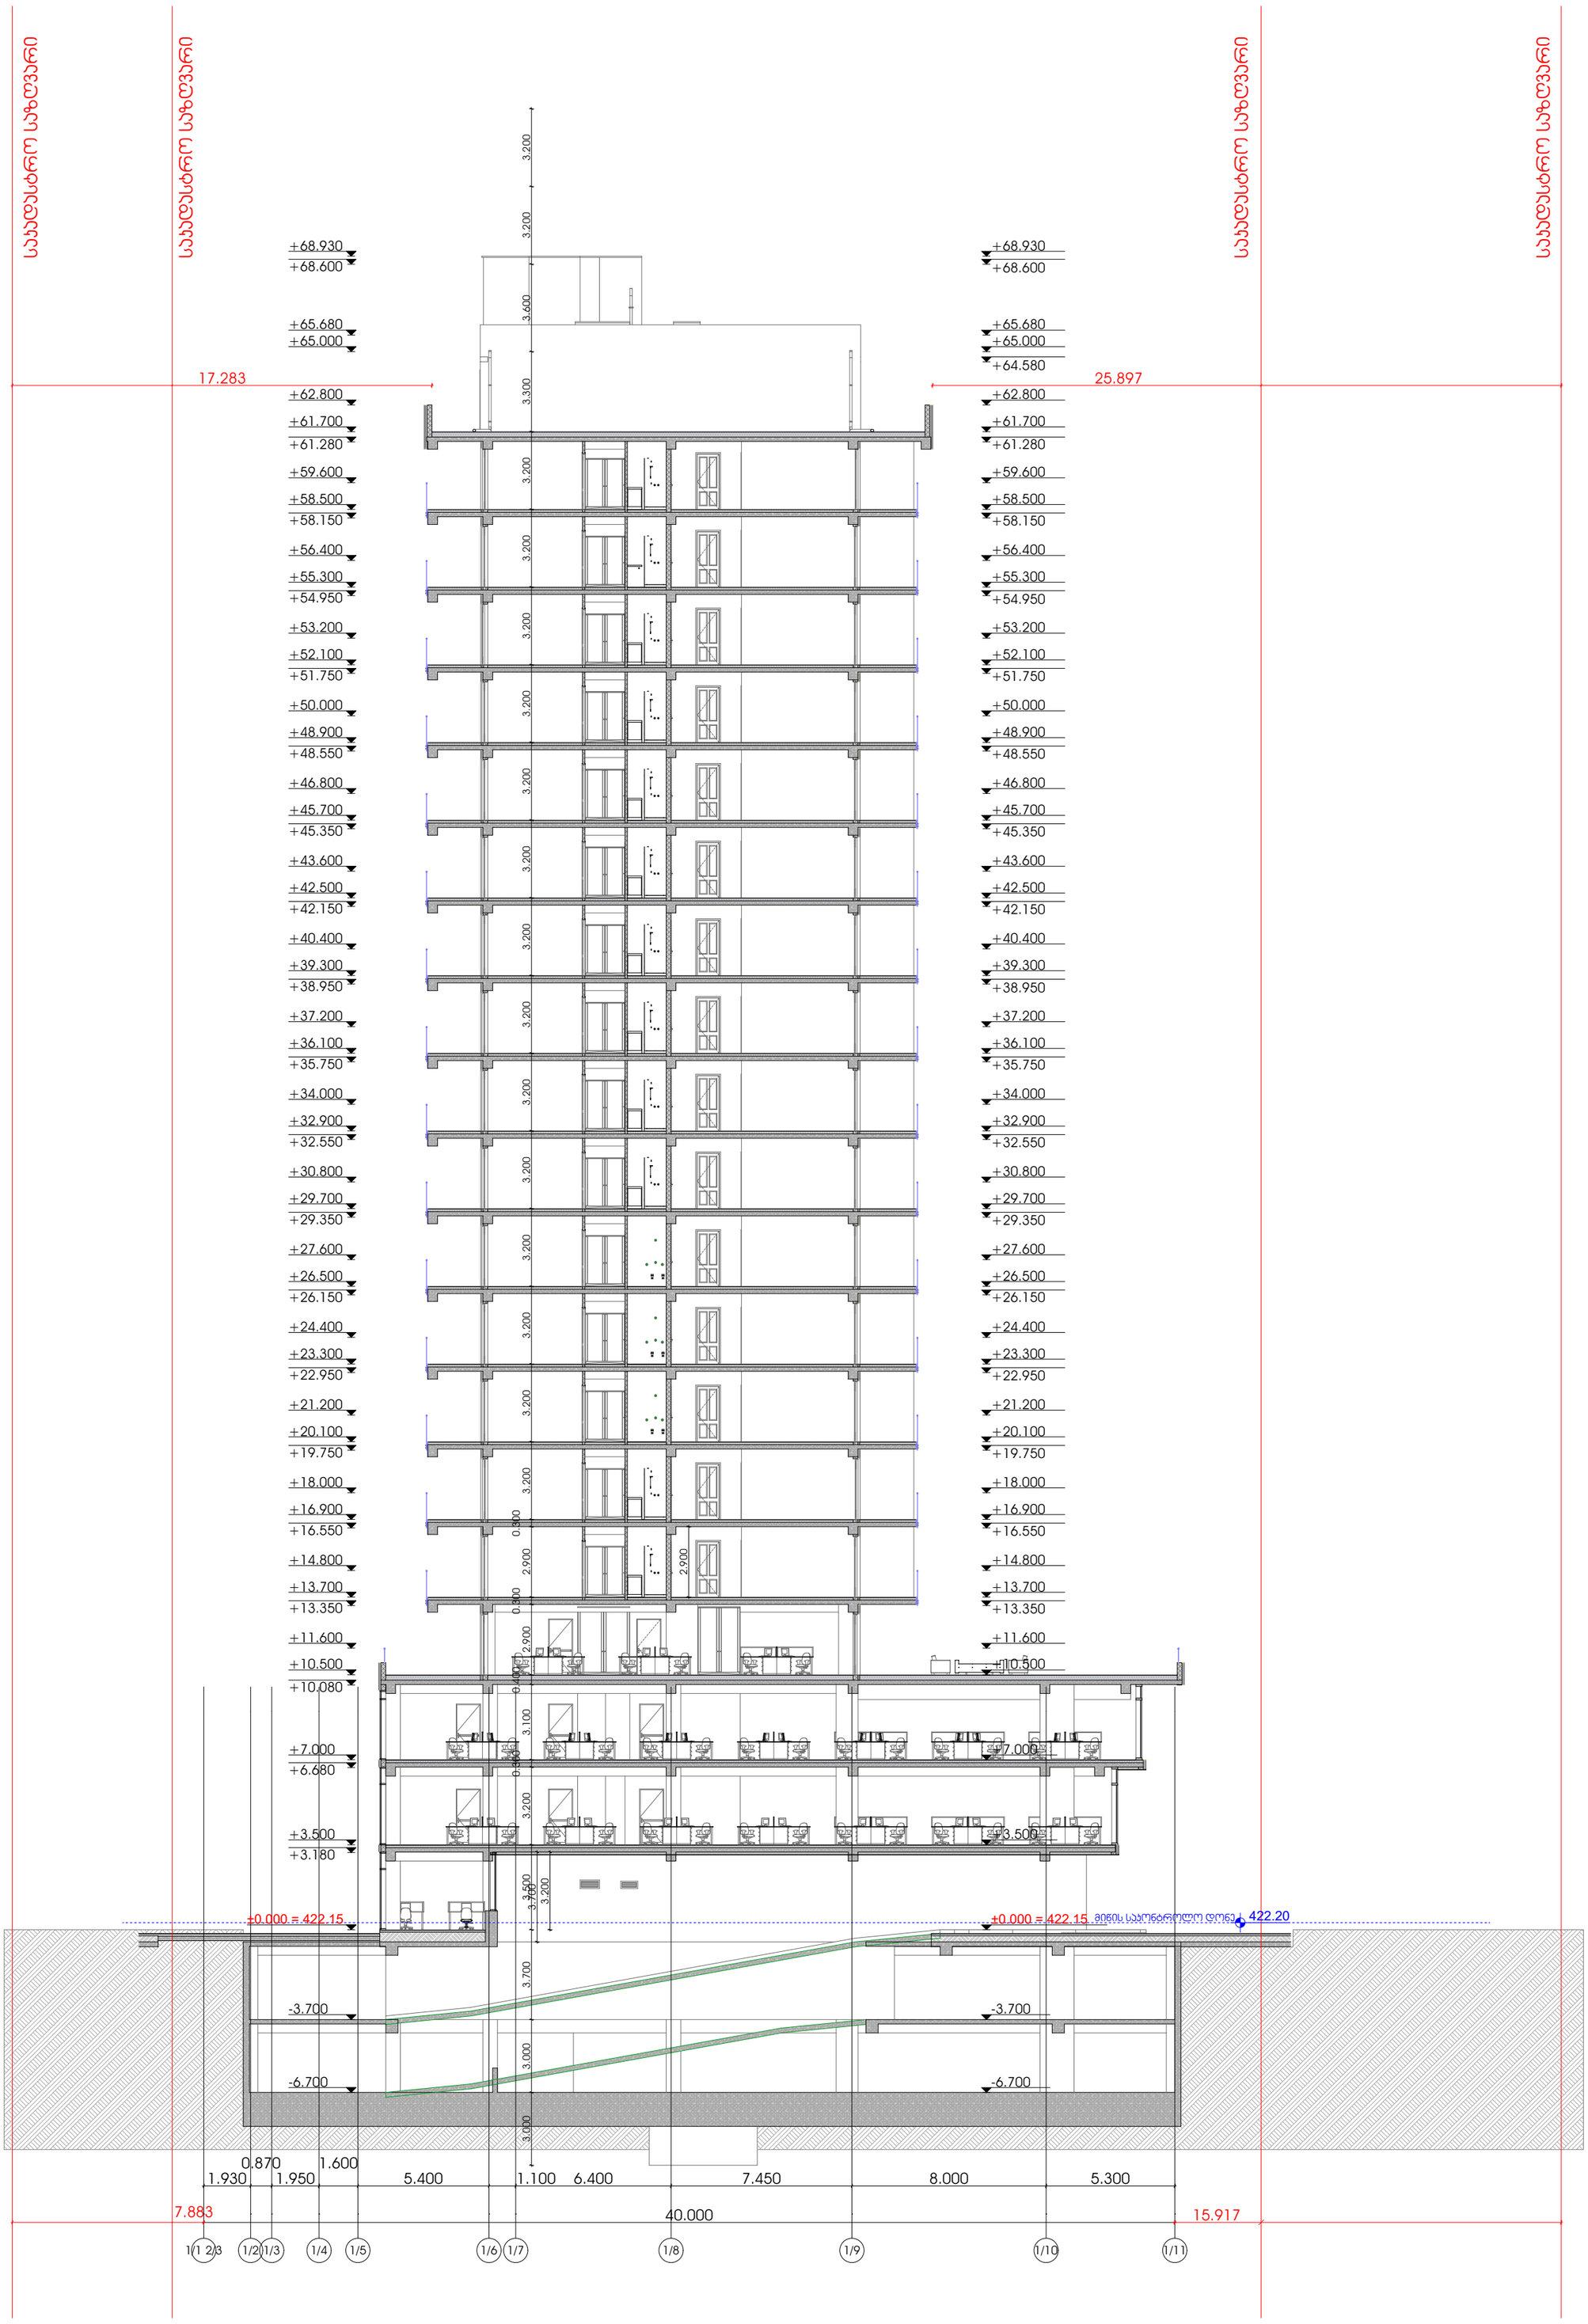

შენიშვნები

1. ნახაზზე ზომები მოცემულია მილიმეტრებში
2. მშენებლობის დროს ყველა ცვლილება შეთანხმდეს არქიტექტორთან

დამკვეთი

შ.პ.ს "ჰერი" - ს/კ 205080712

პროექტის სახელწოდება

მრავალ ფუნქციური შენობა

მისამართი

ქ.თბილისი, პაპაჟი ბელიაშვილის ქუჩა: №102

ნაკვეთის საკადასტრო კოდი

(01.13.02.004.185)

N

დირექტორი

გიორგი ქევანიშვილი

არქიტექტორი

გიორგი ქევანიშვილი
ბესიკ თუთბერიძე
დავით ელისაბარაშვილი
ბადრი ბუაძე

ARCHIDEA
ARCHITECTURE

შპს "არქიდეა" 401986801
საქართველო,
0179,თბილისი
ჭაბუა ამირეჯიბის
გზატკეცილი №6
ტელ; +995 99 70 80 13

ფურცლის სახელწოდება

ჭრილი 4-4

ფურცელი A.00.82

მასშტაბი 1:200

ფორმატი / A2 2022 წ.

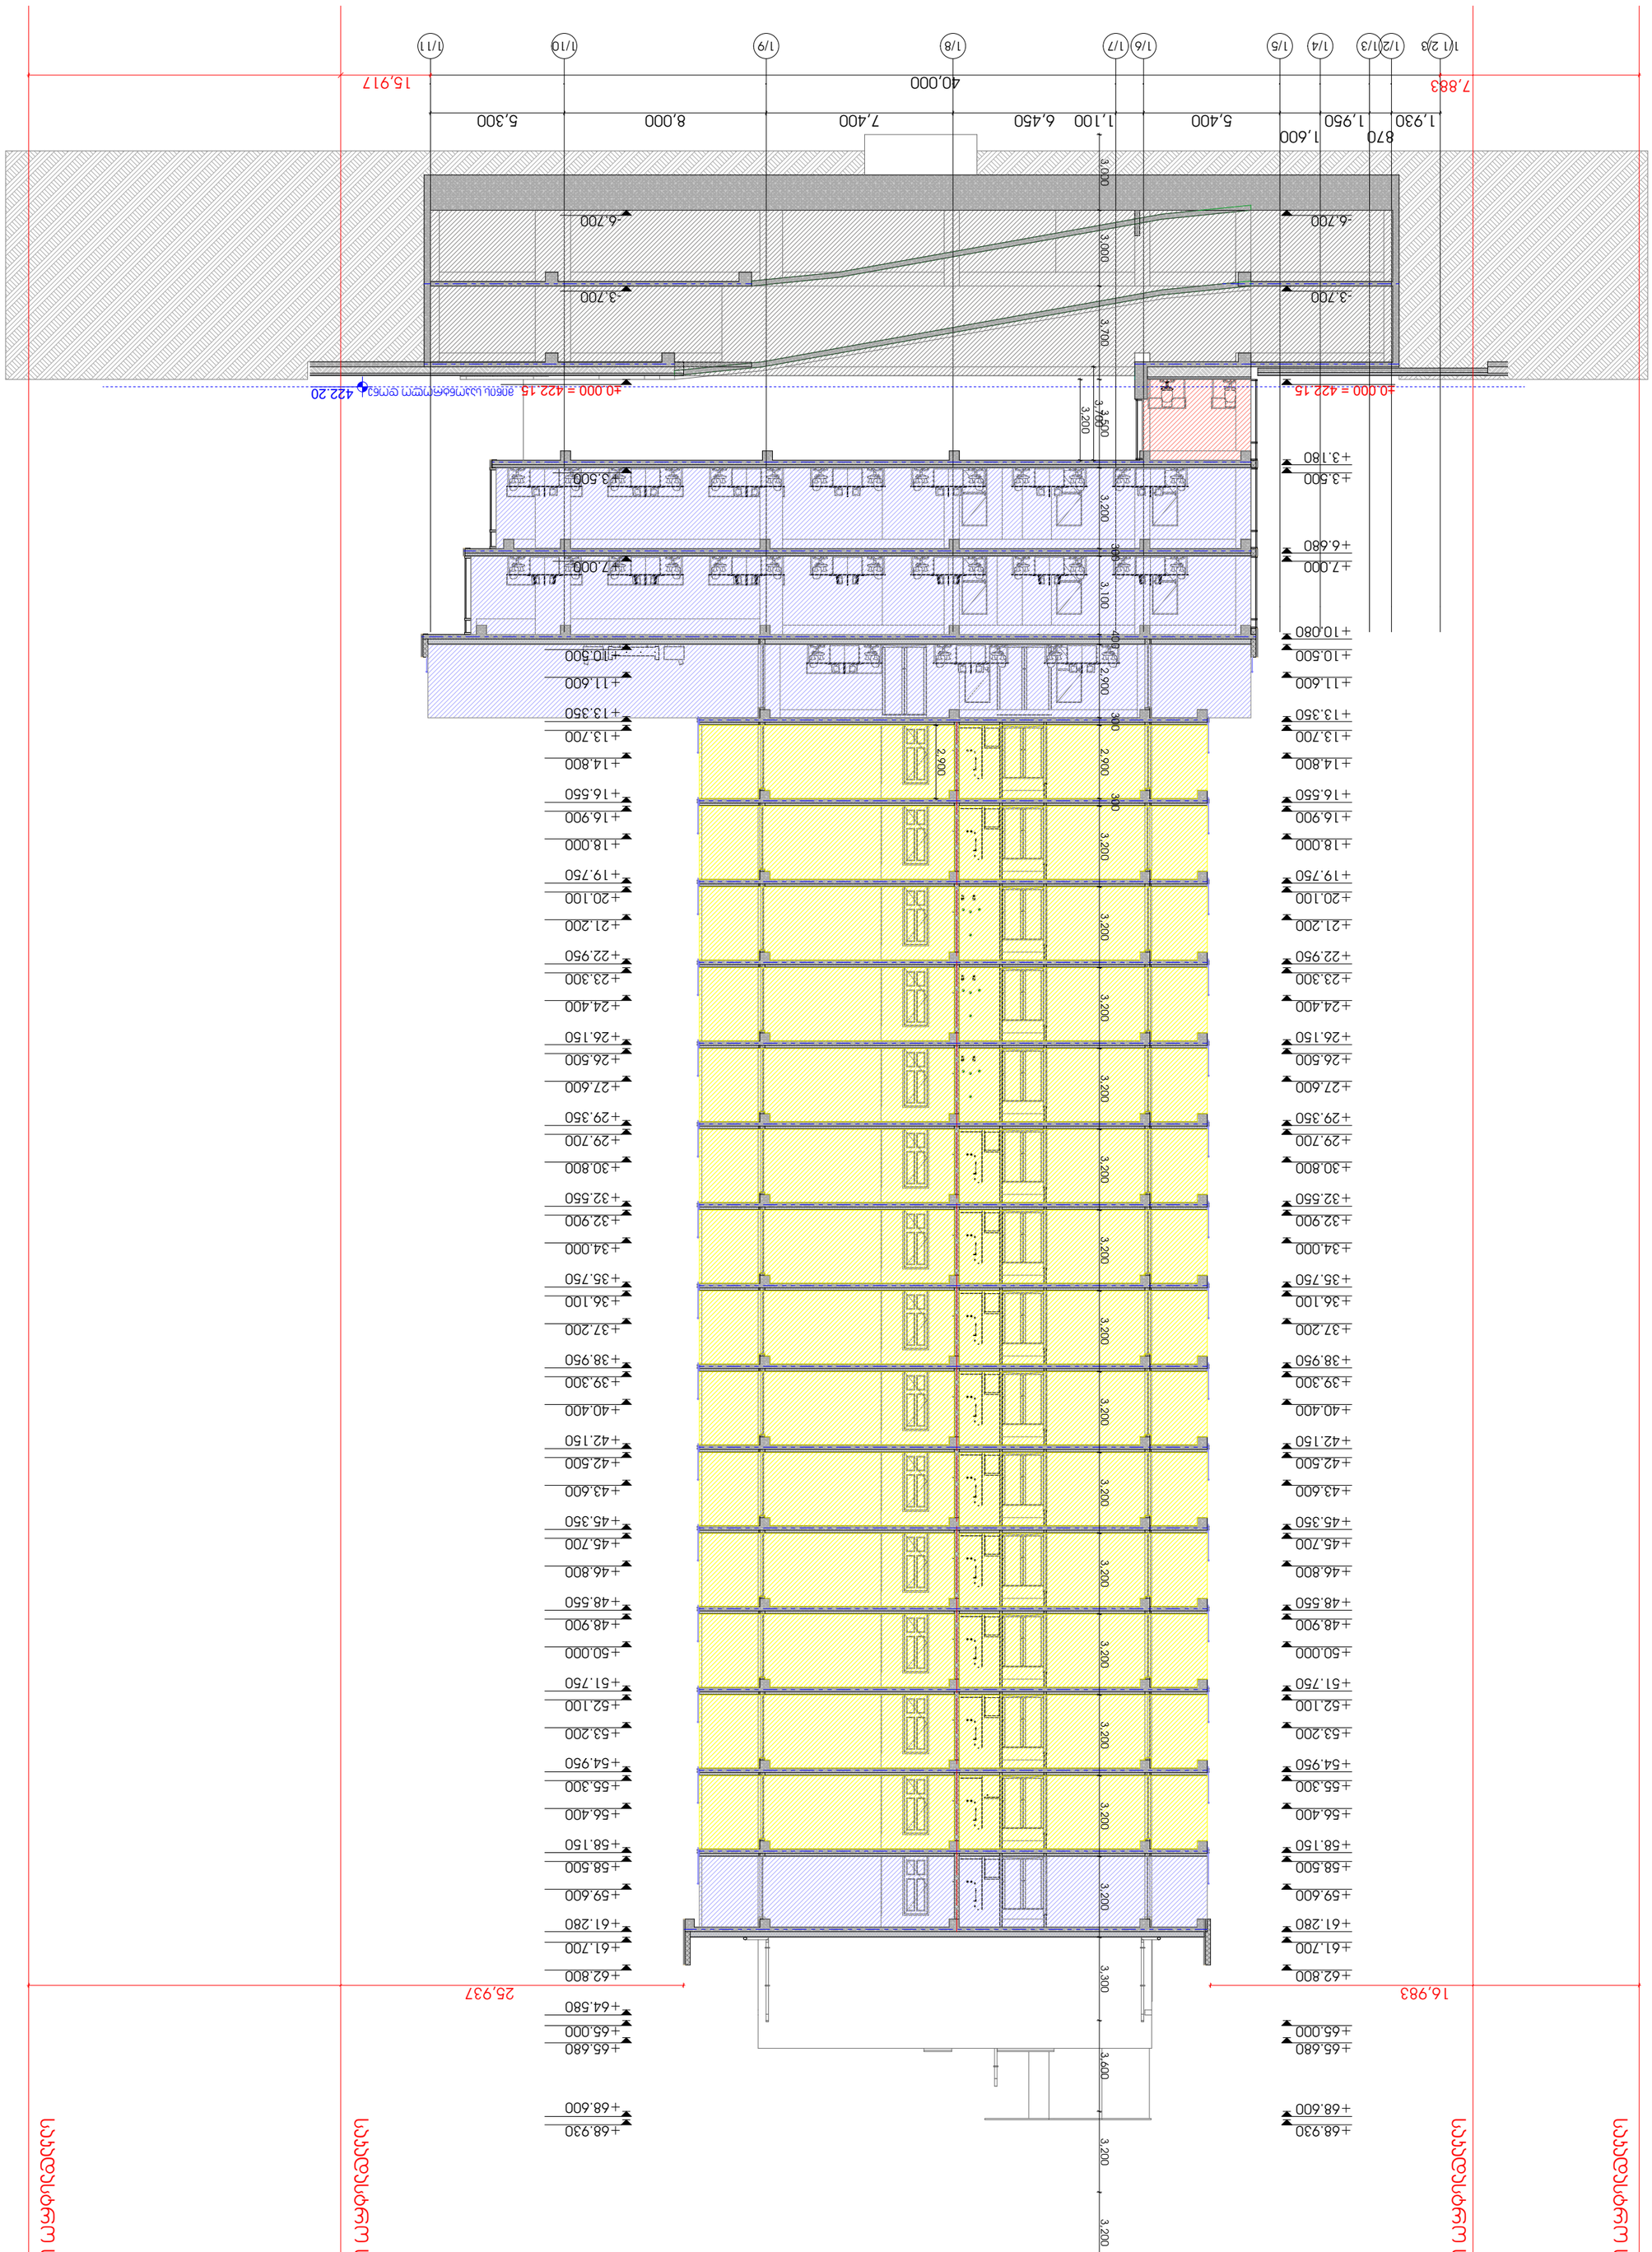

ASPublisherVersion 0.0.100.100

2022

w.

მასშტაბი 1:200

შენიშვნები

მისამართი

ჭრილი

4

- 4 41

ფურცლის სახელწოდება

პროექტის სახელწოდება

დირექტორი

პირობითი აღნიშვნები

გიორგი ქევანიშვილი

არქიტექტორი

გიორგი ქევანიშვილი
ბესიკ თუთბერიძე
დავით ელისბარაშვილი
ბადურ ბუაძე

დამკვეთი

N

შპს

"arqidea" 401986801
საქართველო

,

0179

,თბილისი
Wabua ამირეჯიბის
გზატკეცილი

#

6
ტელ;

+995 99 70 80 13

ფორმატი

/

A

2

ფურცელი

A

. 00

. 83

ნაკვეთის საკადასტრო კოდი ქ.თბილისი, აკაკი

ბელიაშვილის ქუჩა:

#102

1. ნახაზზე ზომები მოცემულია 2. მშენებლობის დროს ყველა

მილიმეტრებში

ცვლილება შეთანხმდეს

არქიტექტორთან

არქიტექტურული

ნაწილი

S.p.s

"peri" -

s

/k 205080712

მრავალ ფუნქციური შენობა (01.13.02.004.185)

1

/1

2

/

3

1

/

2

1

/

3

1

/

4

1

/

5

1

/

6

1

/

7

1

/

8

1

/

9

1

/10

1

/11

1,930

870

1,950

1,600
5,400 1,100 6,450 7,400 8,000 5,300

- 6.700

- 3.700

±0.000 = 422.15

+3.500

+7.000

+10.500

+13.350

+13.700

+14.800

+16.550

+16.900

+18.000

+19.750

+20.100

+21.200

+22.950

+23.300

+24.400

+26.150

+26.500

+27.600

+29.350

+29.700

+30.800

+32.550

+32.900

+34.000

+35.750

+36.100

+37.200

+38.950

+39.300

+40.400

+42.150

+42.500

+43.600

+45.350

+45.700

+46.800

+48.550

+48.900

+50.000

+51.750

+52.100

+53.200

+54.950

+55.300

+56.400

+58.150

+58.500

+59.600

+61.280

+61.700

+62.800

+64.580

+65.000

+65.680

+68.600

+68.930

- 6.700

- 3.700

±0.000 = 422.15

+3.180

+3.500

+6.680

+7.000

+10.080

+10.500

+11.600

+13.350

+13.700

+14.800

+16.550

+16.900

+18.000

+19.750

+20.100

+21.200

+22.950

+23.300

+24.400

+26.150

+26.500

+27.600

+29.350

+29.700

+30.800

+32.550

+32.900

+34.000

+35.750

+36.100

+37.200

+38.950

+39.300

+40.400

+42.150

+42.500

+43.600

+45.350

+45.700

+46.800

+48.550

+48.900

+50.000

+51.750

+52.100

+53.200

+54.950

+55.300

+56.400

+58.150

+58.500

+59.600

+61.280

+61.700

+62.800

+65.000

+65.680

+68.600

+68.930

7,883 40,000 15,917

16,983 25,937

422.20

+11.600

3,700

3,200

2,900

3,000 3,000 3,700 3,500 3,200

300

3,100

400

2,900

300

2,900

300

3,200 3,200 3,200 3,200 3,200 3,200 3,200 3,200 3,200 3,200 3,200 3,200 3,200 3,200 3,300 3,600 3,200 3,200

საკადასტრო საზღვარი

საკადასტრო საზღვარი

საკადასტრო საზღვარი

საკადასტრო საზღვარი

მიწის საკონტროლო დონე