DUTCHHOUSE
ჰოლანდიური სახლი
INVESTMENT BUILDING
C o m p a n y

შ.პ.ს. ჰოლანდიური სახლის ინვესტიციები
საინვესტიციო საქმიანობის ჟურნალი

8-1

51100

E
D
C
B
A

4300
10500
18500
32600
8000
9800

12600
38000
1700
5851
3522
18500
9127

-4.00

სულ ოთახი
176.54 მ2

10300
18300
18200

სარდაფი
800.42 მ2

3200 1800 600 2300 7200 2300 2300 5700

-4.00

4500
3200
1200
8800
4500

სველი წერტილი 7.36 მ2
საწყობი 23.04 მ2
საწყობი 7.38 მ2
საწყობი 7.36 მ2
ოთახი 18.24 მ2
საწყობი 44.28 მ2
ტექ.სათავსო 19.35 მ2
სველი წერტილი 19.52 მ2
ბილიარდის ოთახი 19.52 მ2
ტექ.სათავსო 10.88 მ2
ტექ.სათავსო 6.34 მ2

5700
6100 6100 3400 4300
15400
1200

E-A
A-E

47000
4500
51500
4800 8000 10000 8000 10000 4000 4000

1 2 3 4 5 6 7 8

1-8

პროექტი:	ვილებისთვის მიწისა ნაკვეთი
მისამართი:	ფონტანის ჩიხი/ალმაზოვის ჩიხის კვ. N 61
ნახატის:	ბაზის ნიშნ. -4.00
სახელი:	არქიტექტურის პირველი
მონაწილეები:	ბ. ბერიძეიშვილი ჩ. ლ ნადირაძე
პროექტის ხელმძღვანელი:	ნ. გოგიჩაიშვილი
ზომა:	
ჩარჩოები:	
თარიღი:	3/15/2012
მასშტაბი:	1:100
ნახატის:	1.2.01
ფორმატი: A 11x16	

2012-03-15 Dutchhouse Isani As Built.pln

DUTCHHOUSE
ჰოლანდიური სახლი
INVESTMENT BUILDING
c o m p a n y

შ.პ.ს. ჰოლანდიური სახლი ინვესტი

საინვესტიციო საშენებლო კომპანია

8-1

52100

1000 | 3050 | 770 | 800 | 7900 | 450 | 4200 | 520 | 4200 | 530 | 7500 | 500 | 4500 | 500 | 4500 | 510 | 7790 | 2100 | 780

E
D
C
B
A





2950 | 2000 | 2950

- 0.90

950 | 4900 | 1930

5210 | 4370

±0.00

510 | 2910 | 1940 | 2940 | 2100 | 780

1200

530 | 880

1900 | 450 | 4950

17.24 m²

2670

4420 | 7850 | 1050 | 4200 | 520 | 4200 | 530 | 7500 | 500 | 4500 | 500 | 4500 | 510

14890 | 10650 | 10320

ოთახი
406.99 მ2

±0.00

4820 | 1000 | 3050 | 770

35900

8100

სველი წერტილი
3.09 მ2

1750 | 1300 | 2000

მისაღები
50.29 მ2

7900 | 4550 | 5900

3200 | 650 | 1850 | 700

სველი წერტილი
3.00 მ2

2200 | 1200

1300

დასვენების ოთახი
26.55 მ2

4500

ოთახი
759.22 მ2

±0.00

17900

დასვენების ოთახი
32.03 მ2

5250

±0.00

6100

4250

40200

±0.00

3520 | 1350 | 40600 | 400 | 1780 | 1820 | 2100 | 530

52100

4800 | 8000 | 10000 | 8000 | 10000 | 4000 | 4000

48800

1 | 2 | 3 | 4 | 5 | 6 | 7 | 8

1-8

ეტაპი	
ნახაზის	
დასახელება	1.2.02
თარიღი	3/15/2012
მასშტაბი	1:100
ნახაზის ნომერი	1.2.02

2012-03-15 Dutchhouse Isani As Built.pln

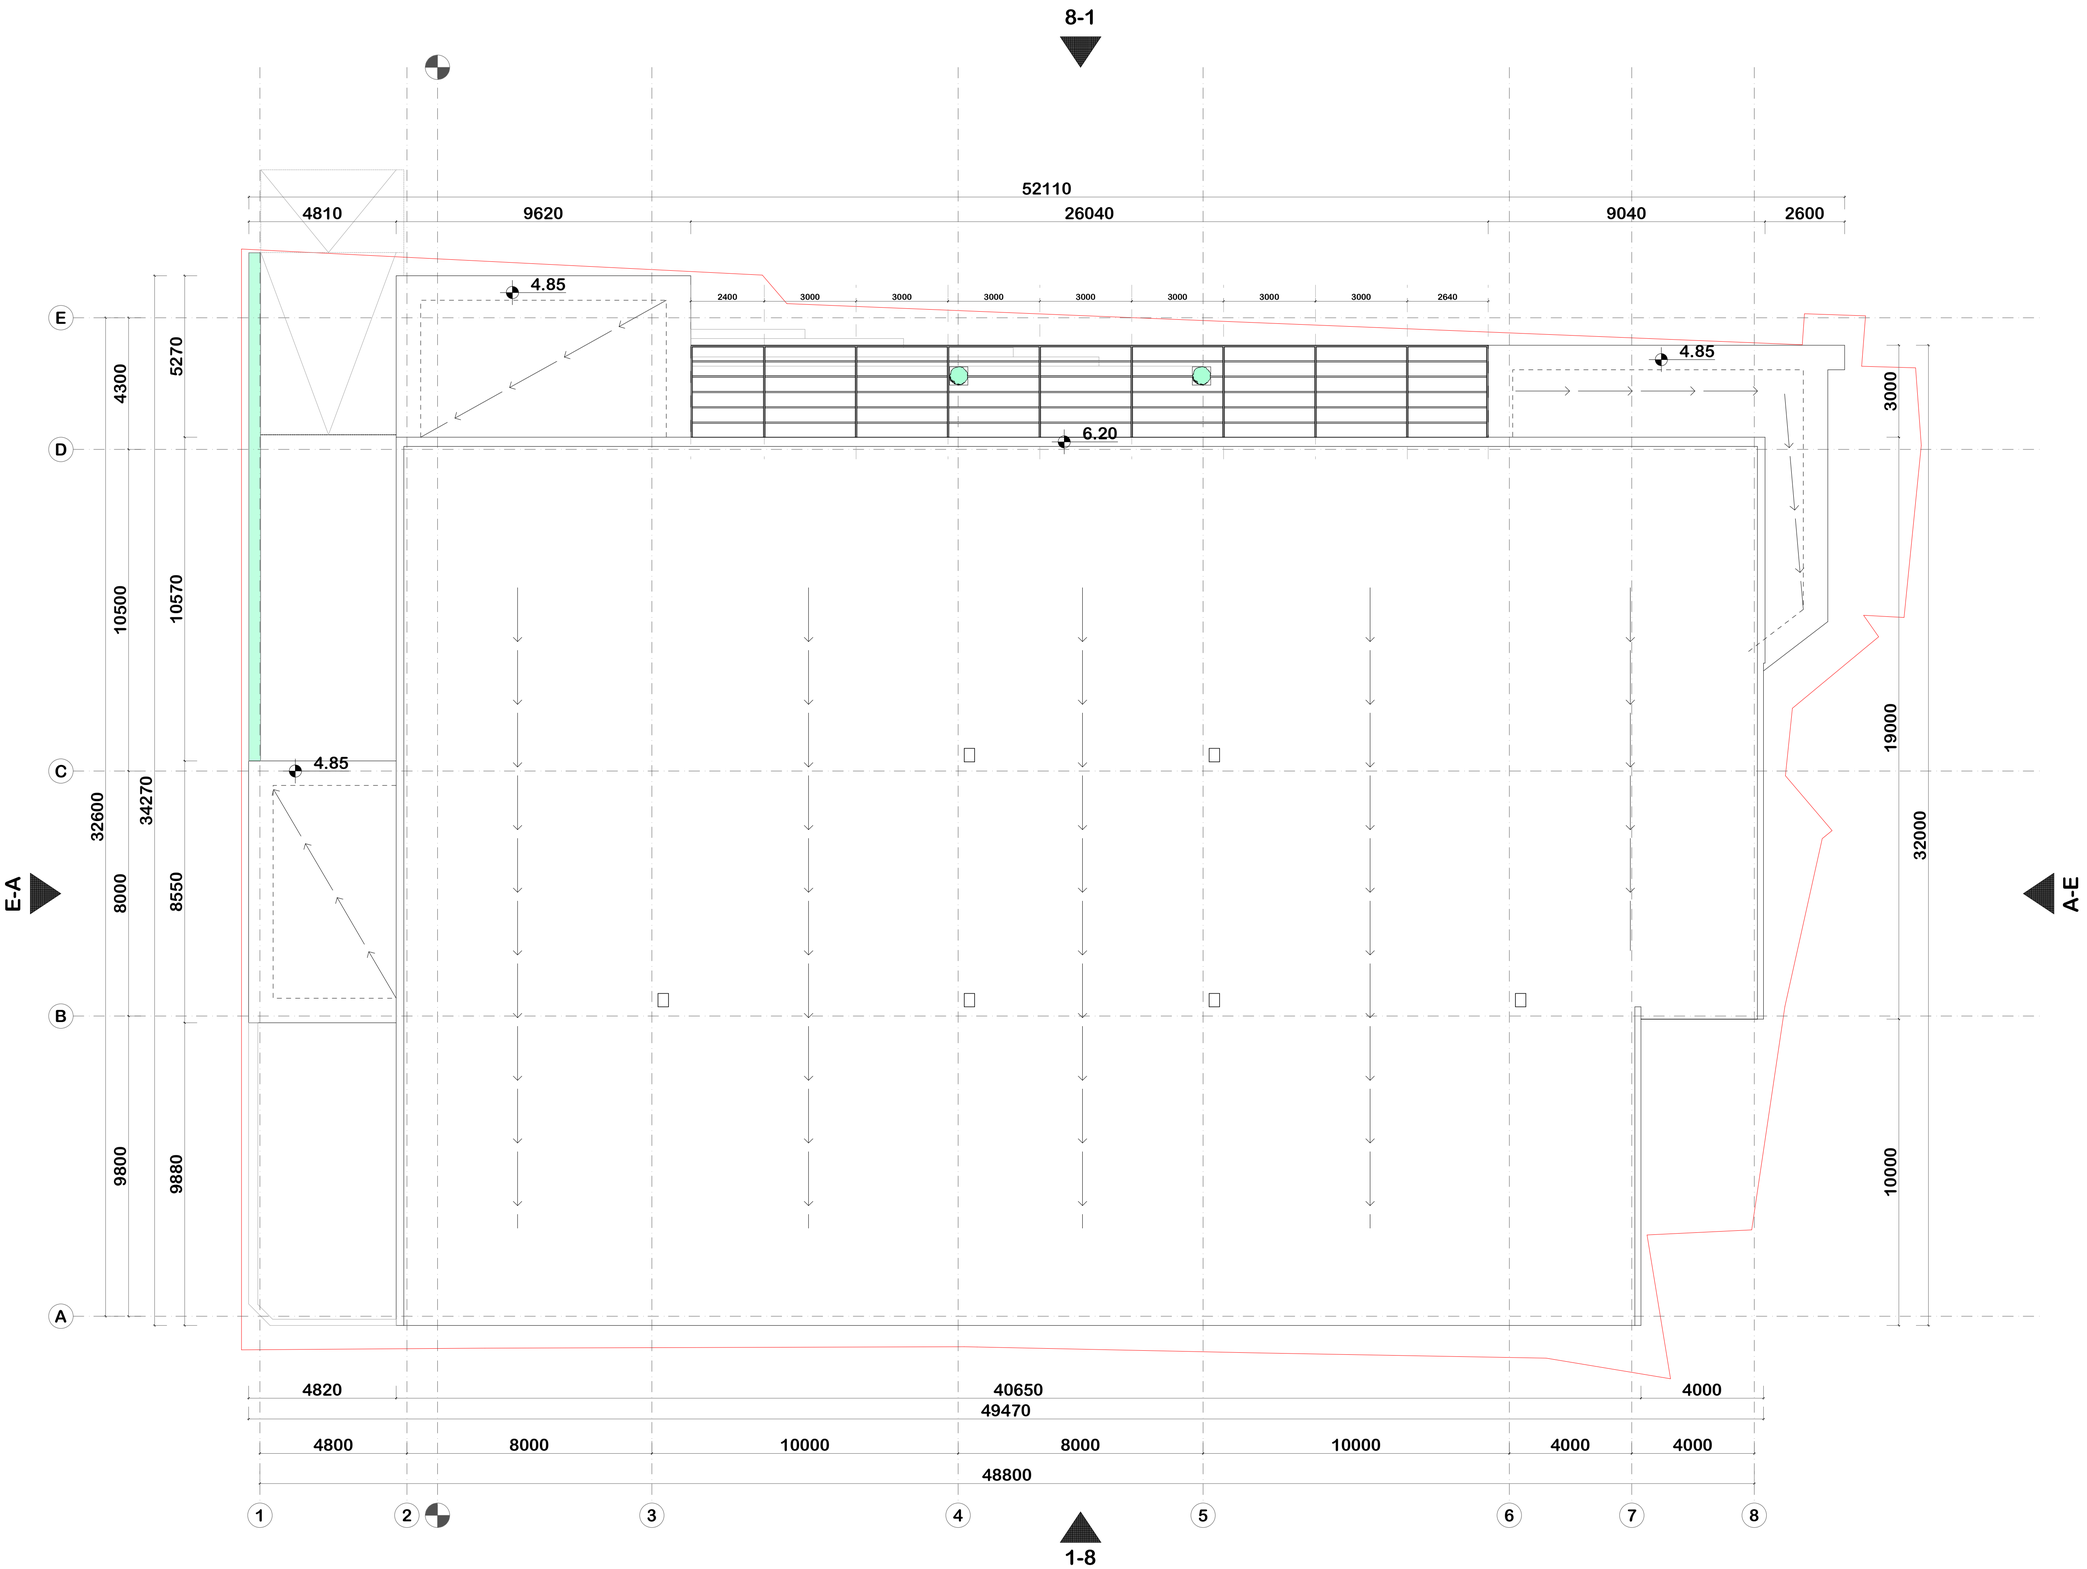

DUTCHHOUSE
INVESTMENT BUILDING company

ობიექტი:	
მშენ:	
ნაბიჯი:	
ხელმძღ:	
სტიმლ:	
ინჟინერ:	
ფრ. #:	
ხელმოს:	
თარიღი:	3/15/2012
მასშტაბი:	1:100
ბლიდი:	1.2.03

2012-03-15 Dutchhouse Isani As Built.pln