DUTCHHOUSE
INVESTMENT BUILDING company
S.p.s. holandiuri saxli isani
sainvesticio samSenebloi kompania

ფასადი 1-8

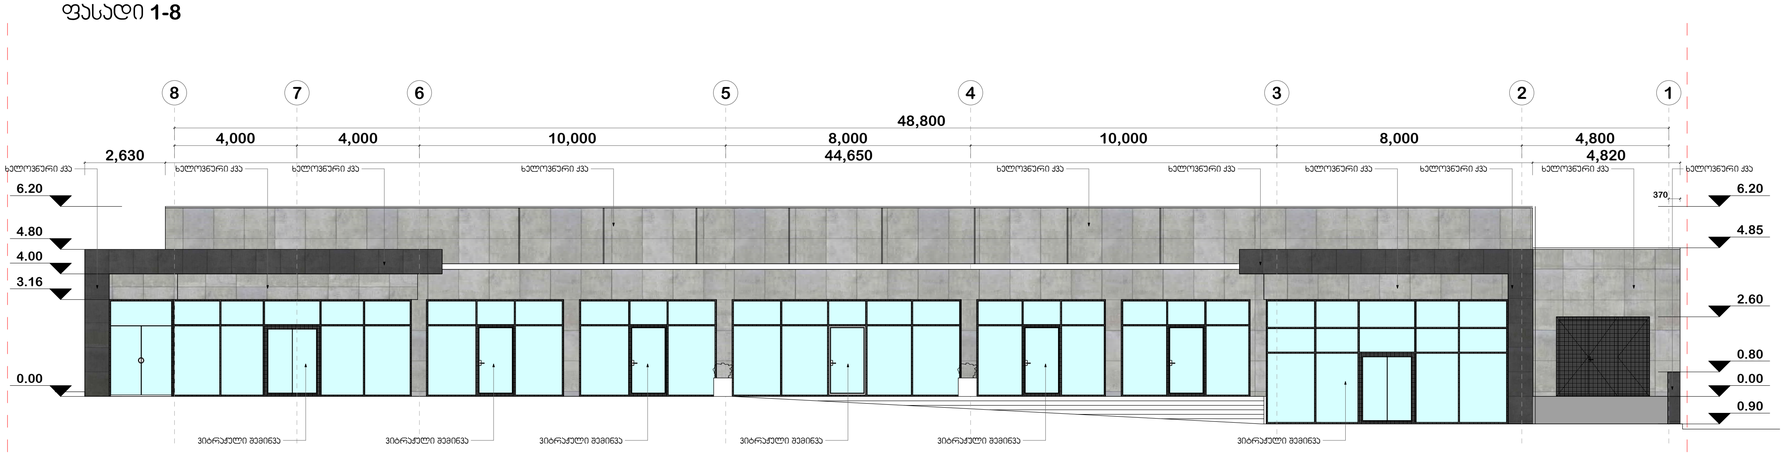

ფასადი E-A

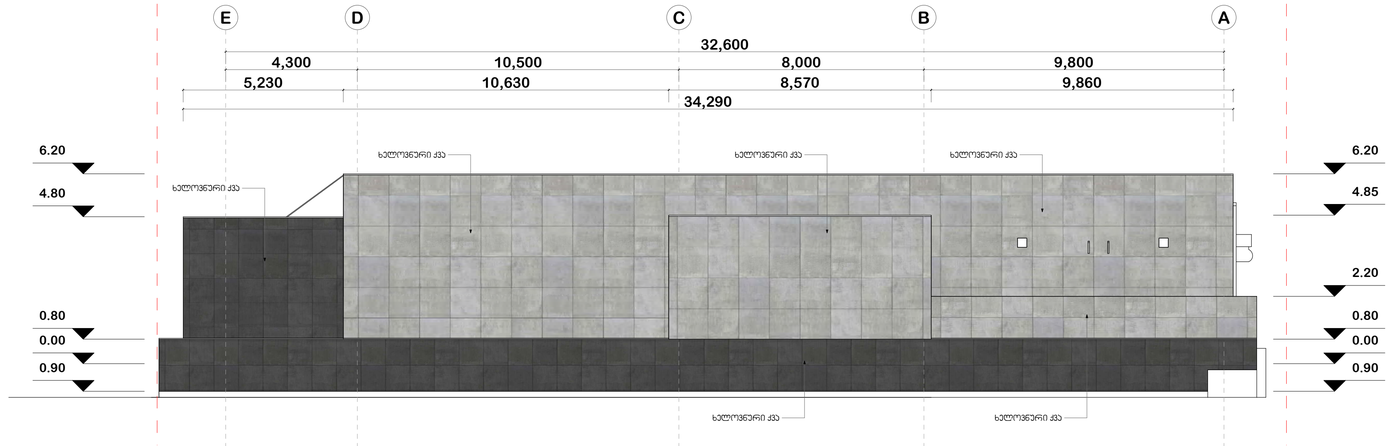

proeqti:	komerciuli Senoba isanSi
mis:	Tbilisi, isani-samgoris r-ni, asyuris q. 45
naxazi:	fasadebi
stadia:	arqiteqturuli proeqti
direqtori:	g. abramiSvili r. de iageri
arqiteqtori:	n. gomelauri
pr. #:	
revizia:	
TariRi:	3/15/2012
masStabi:	1:100
gverdi:	1.3.01
furceli:	9

2012-03-15 Dutchhouse Isani As Built.pln

DUTCHHOUSE
INVESTMENT BUILDING company

შ.პ.ს. ჰოლანდიური სახლი ისანი

საინვესტიციო სამშენებლო კომპანია

ფასადი 1-8

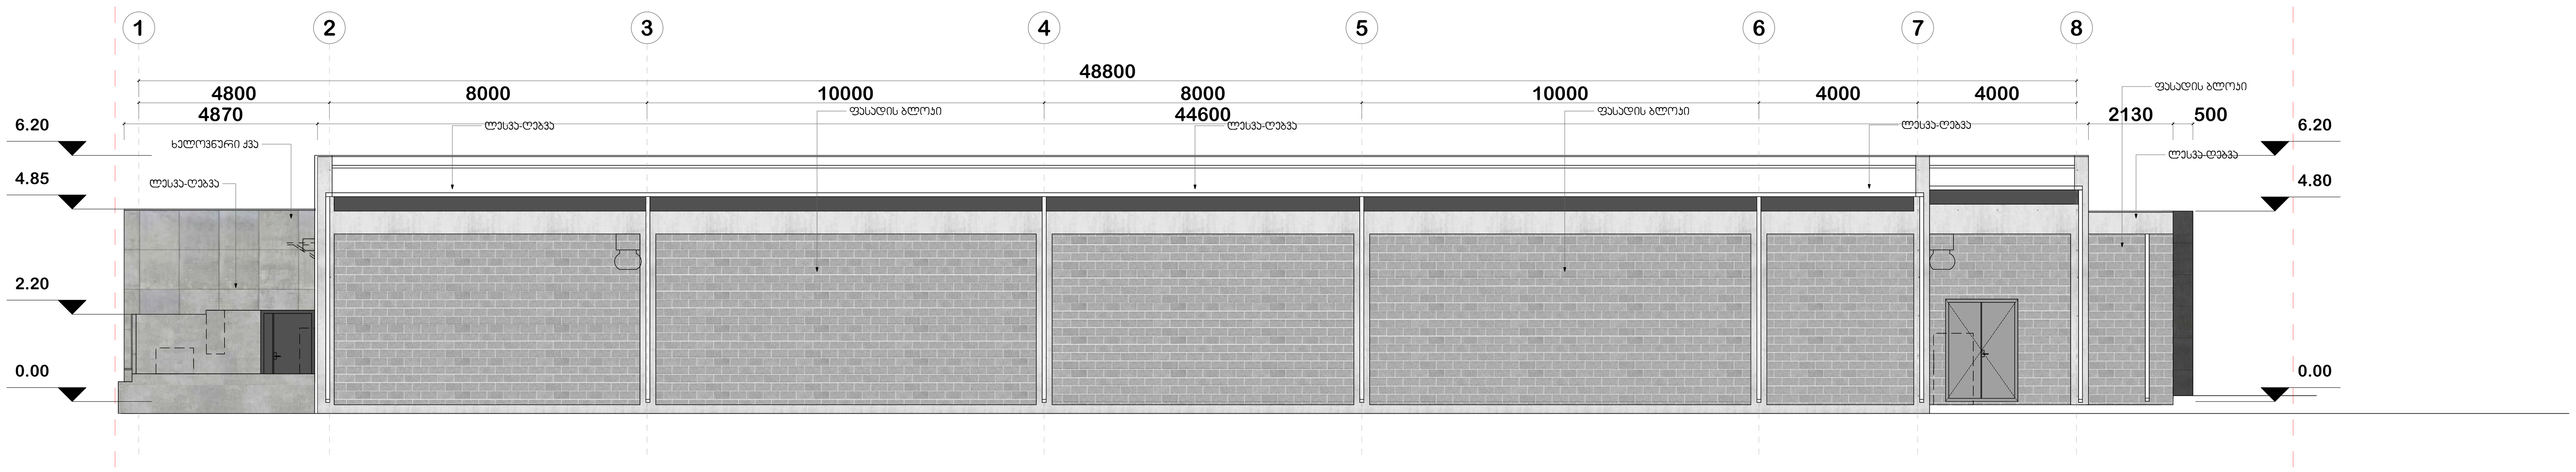

ფასადი A-E

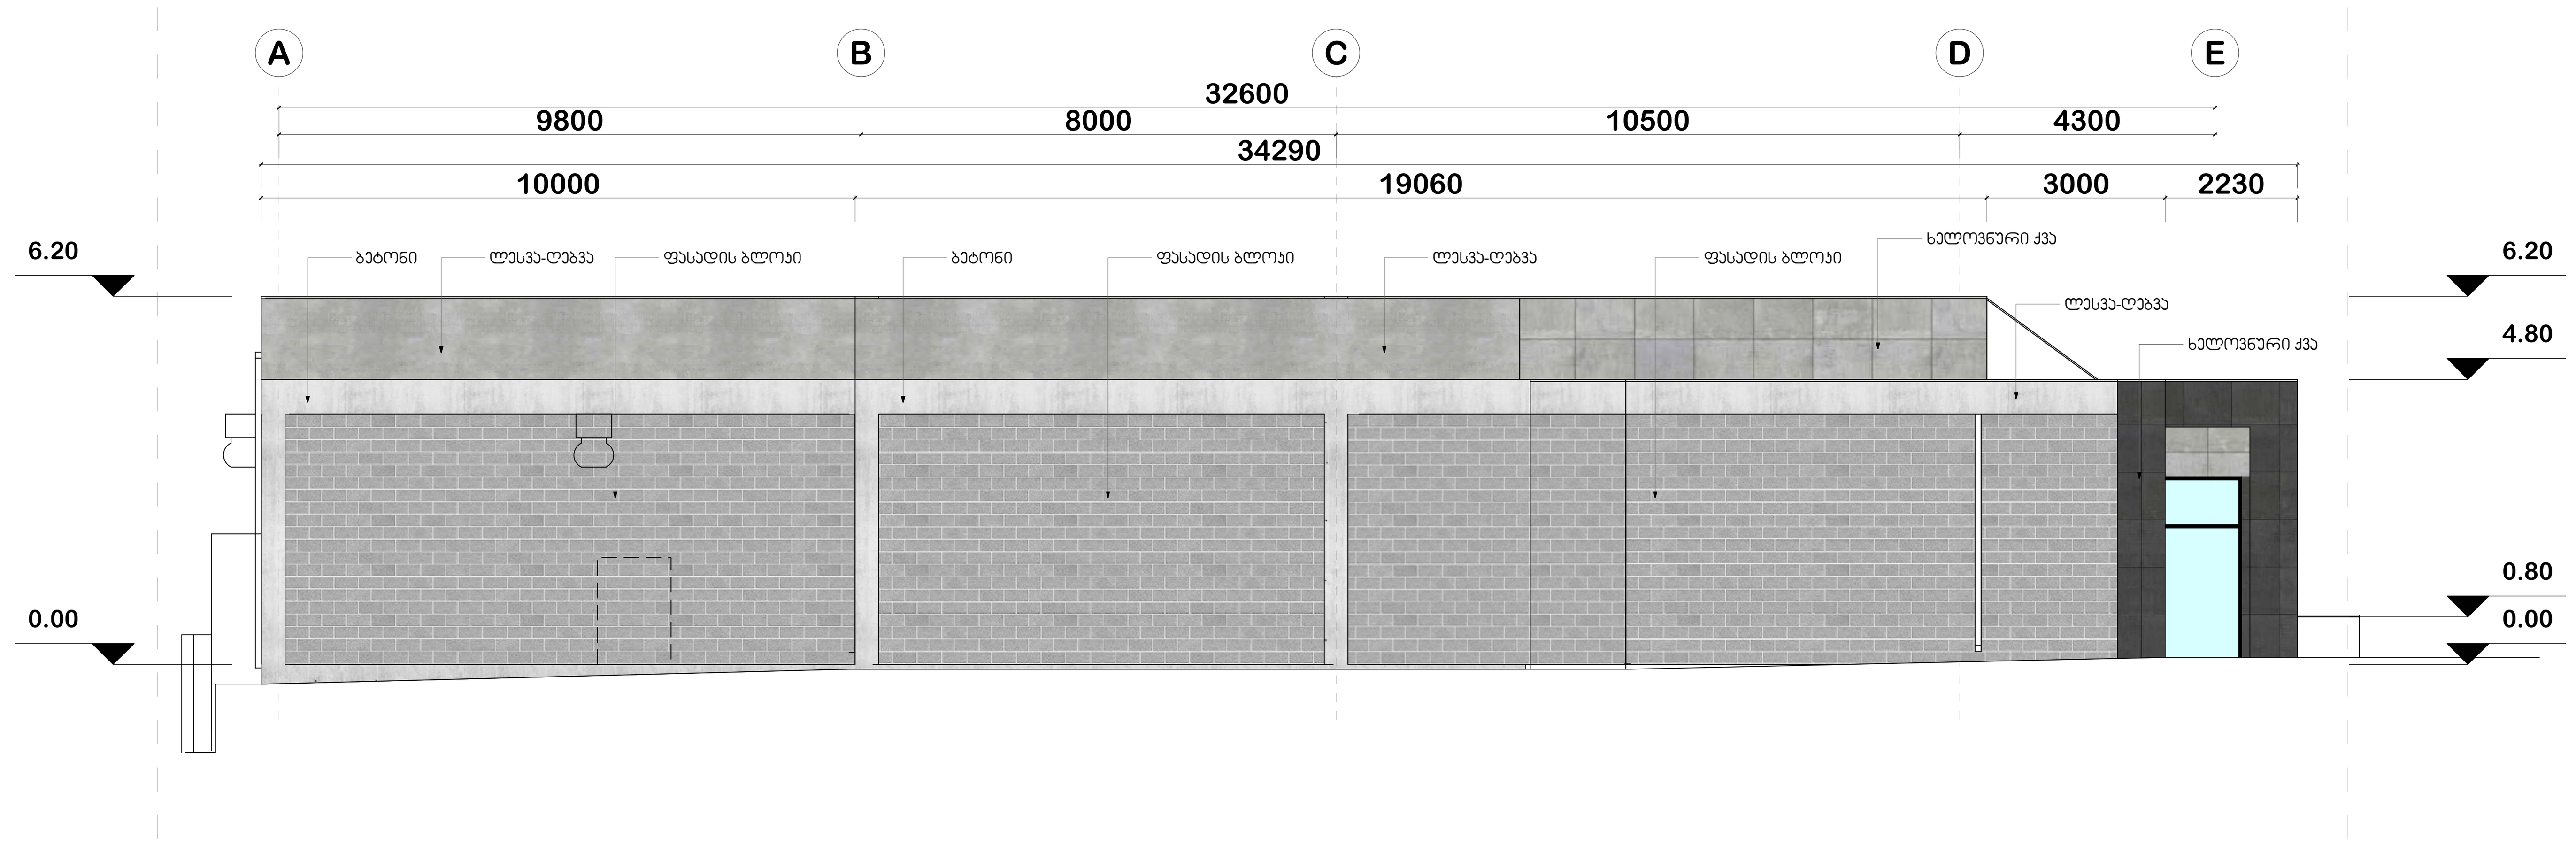

2012-03-15 Dutchhouse Isani As Built.pln

პროექტი: კომერციული შენობა ისანში

მის: თბილისი, ისანი-სამგორის რ-ნი, ანყარის ქ. 45

ნახაზი: ფასადები

სტადია: არქიტექტურული პროექტი

დირექტორი: ბ. აბრამიშვილი

რ. დე ვაბერი

არქიტექტორი: ნ. გომელაური

პრ. #:

რევიზია:

თარიღი: 3/15/2012

მასშტაბი: 1:100

გვერდი: 1.3.02