საძართველო

ქალაქი თბილისი, ლუბლიანას ქუჩა №5 არასასოფლო-სამეურნეო დანიშნულების
ს/კ №01.13.02.010.032-ის მიმდებარედ მიწის ნაკვეთის ტოპოგრაფიული

გეგმა

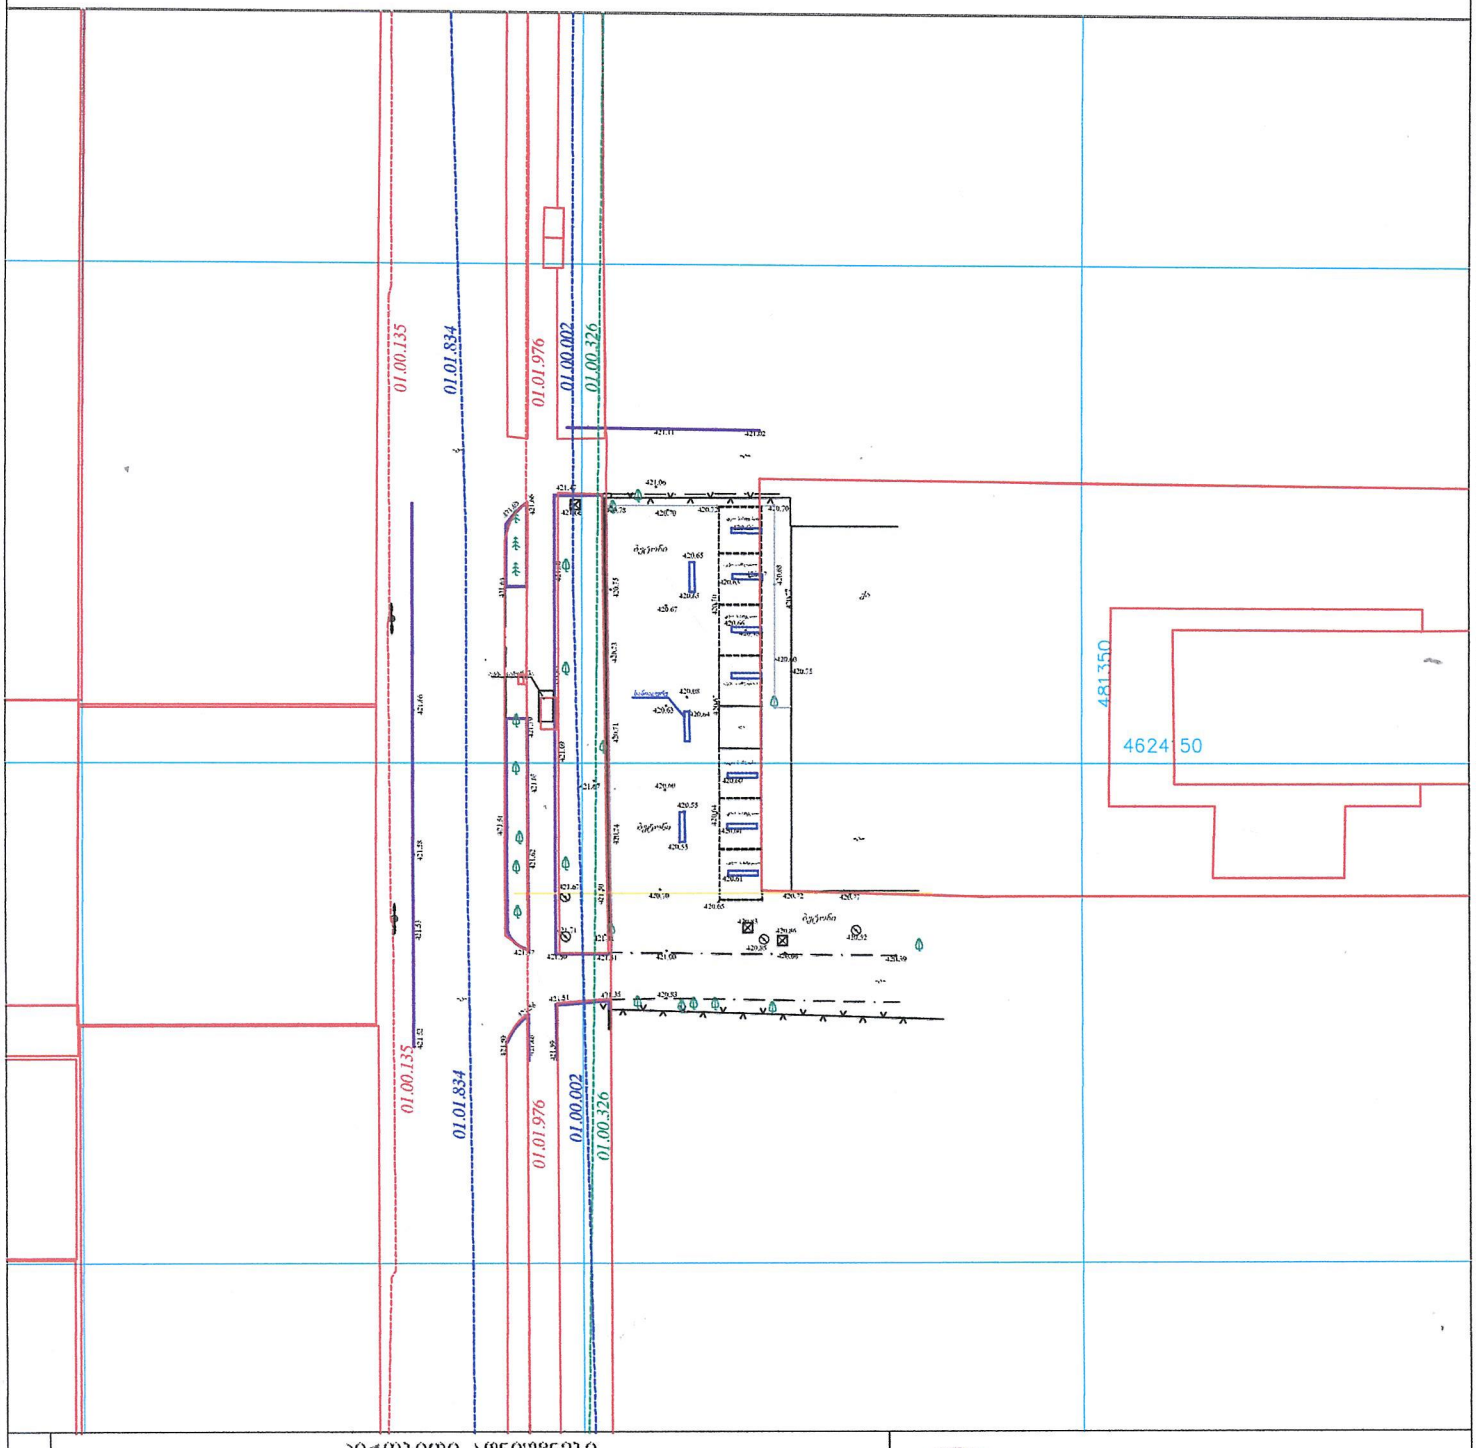

პირობითი აღნიშვნები

WGS 1984-ის კოორდინატთა სისტემის UTM პროექცია

საკად. შენობა	ბორდიული	ჰიდრანტი	
არასაკად. შენობა	ხის ღობე	ბუტონი	
ფარდულის	ლითონის ქსელის ღობე	წყალგაყვანილობა	
მშენებარე შენობა	კედელი	კანალიზაციალობა	
ხარაჩოსთვის. ფიქრები	ფლობე	ელ. ქსელები	
ხეები	რკინიგზა	ბუნებრივი აირი	
	საზედაპირო ნიშნები	საკრედიტო ინფრასტრუქტურა	
	ელ. განათების ბოძი	ინტერნეტ ქსელი	

შენიშვნა: 1) ნაკვეთის საზღვარი (თუ იგი არის ნახაზზე) მითითებულია დამკვეთის მიერ

2) მიწის სამუშაოების შესრულებისას შეატყობინეთ კომუნიკაციის წარმომადგენლებს

შპს „ბიემჯი გრუპ“
საქართველო, თბილისი, შარტავას ქუჩა 14
ტელ: 598 667070; 577 158039

LTD "BMG GROUP"
14 Sartava St. Tbilisi, Georgia

ტექნიკური დირექტორი:	ზ. ბასილაძე
აზომა:	მ. ბოდქვაძე
დახაზა:	მ. ბოდქვაძე
დამკვეთი:	
მასშტაბი: 1:500	17.11.2023წ