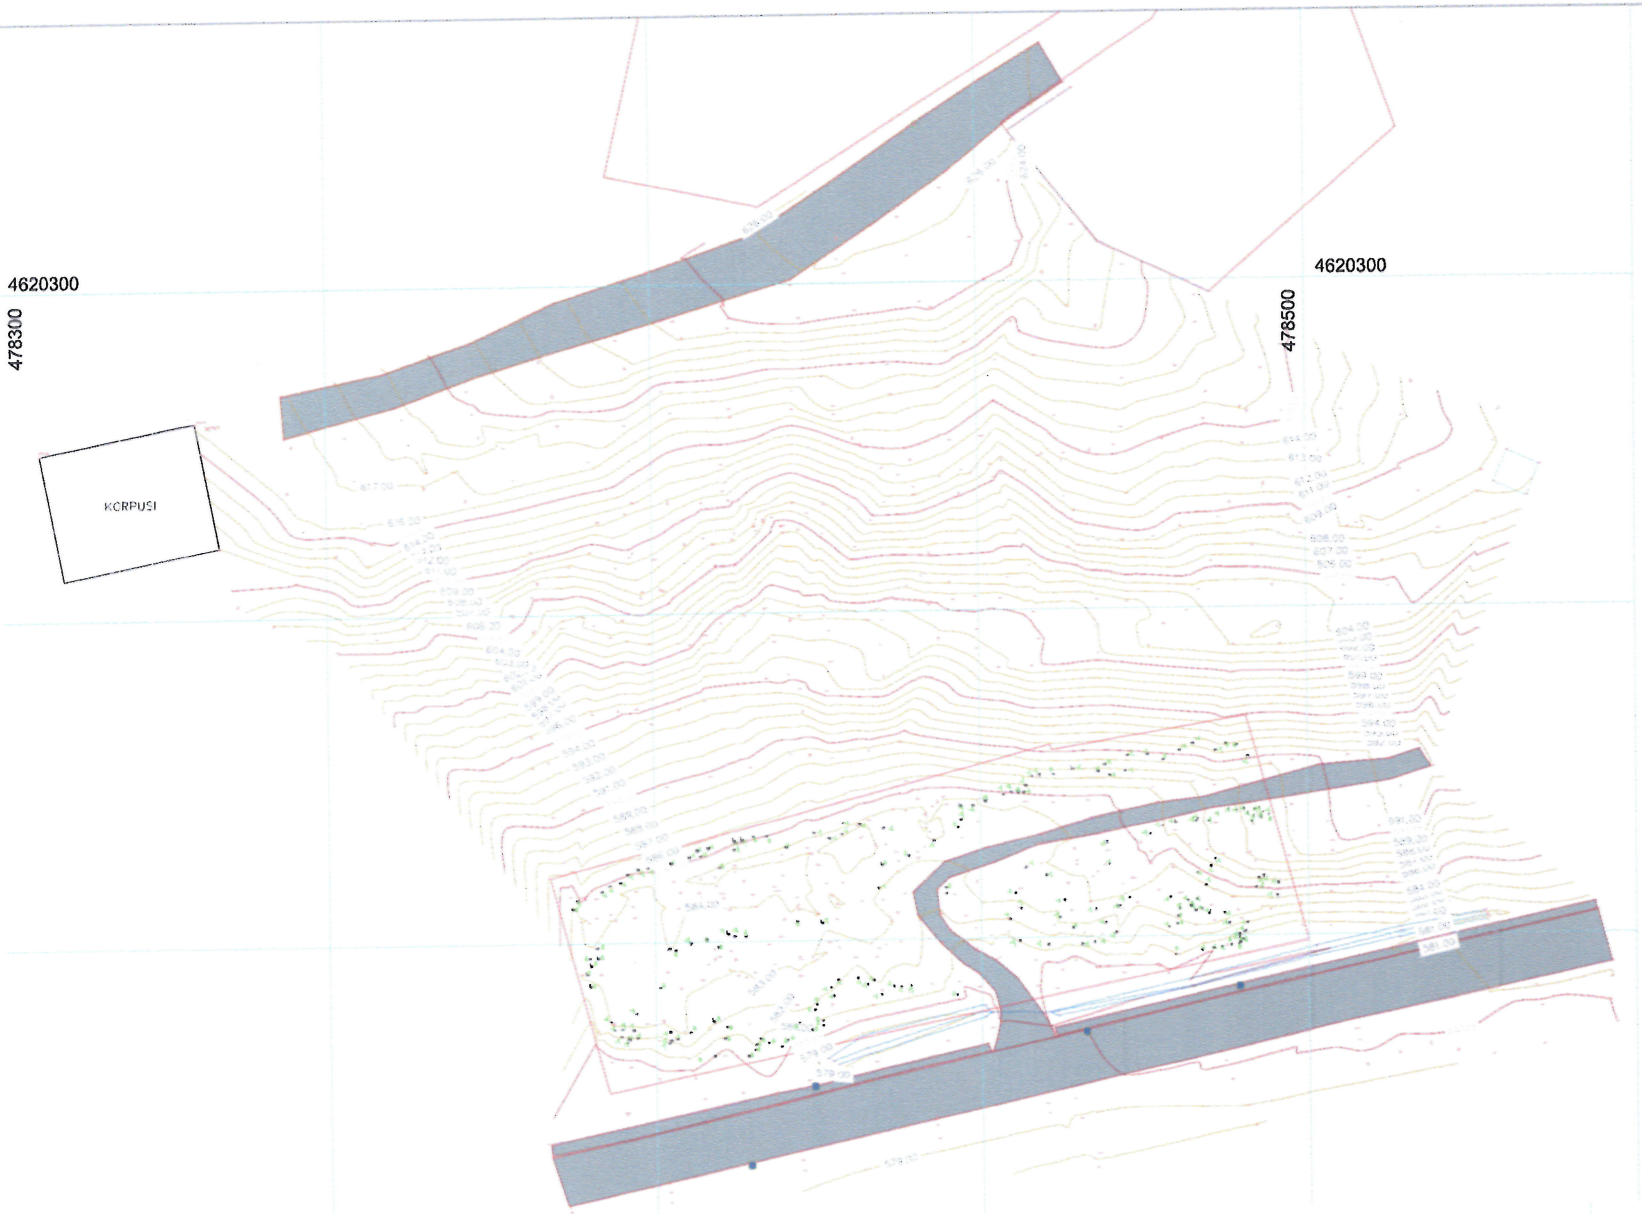


ᲞᲝᲠᲝᲑᲘᲗᲘ ᲐᲦᲜᲘᲨᲕᲜᲔᲑᲘ

- ᲔᲚᲔᲥᲢᲠᲝ ᲑᲝᲭᲘ
- ᲡᲐᲡᲝᲛᲣᲜᲘᲪᲘᲝ ᲭᲐ
- ᲛᲘᲬᲘᲡ ᲜᲐᲙᲕᲔᲗᲘᲡ ᲡᲐᲖᲦᲕᲐᲠᲘ
- ᲨᲔᲜᲝᲑᲘᲡ ᲙᲝᲜᲢᲣᲠᲘ
- ᲦᲝᲑᲘᲡ ᲙᲝᲜᲢᲣᲠᲘ
- ᲒᲐᲖᲘᲡ ᲛᲘᲚᲘ
- ᲒᲖᲐ Ა/Ბ ᲡᲐᲤᲐᲠᲘᲗᲘ
- ᲒᲠᲣᲜᲢᲘᲡ ᲒᲖᲐ
- ᲙᲝᲝᲠᲓᲘᲜᲐᲢᲗᲐ ᲑᲐᲓᲔ

ᲢᲝᲞᲘᲠᲝ ᲒᲔᲒᲛᲐ

დამკვეთი	საქართ. მუნიციპალური განვითარების ფონდი
შემსრულებელი	შპს "დაგი"
მისამართი	ქ.თბილისში, ელფეურა ამაშუკელის ქუჩა (01.14.16.015.516)
დანიშნულება	არასასოფლო სამეურნეო

შპს "დაგი"
მის: ქ.თბილისი, ყაზბეგის N-71
ტელ: 596-23-21-07

აგეგმა	ლ.ჯყოიძე
დახაზა	ლ.ანდიაშვილი
მასშტაბი	1:750
თარიღი	02.06.2023 წ