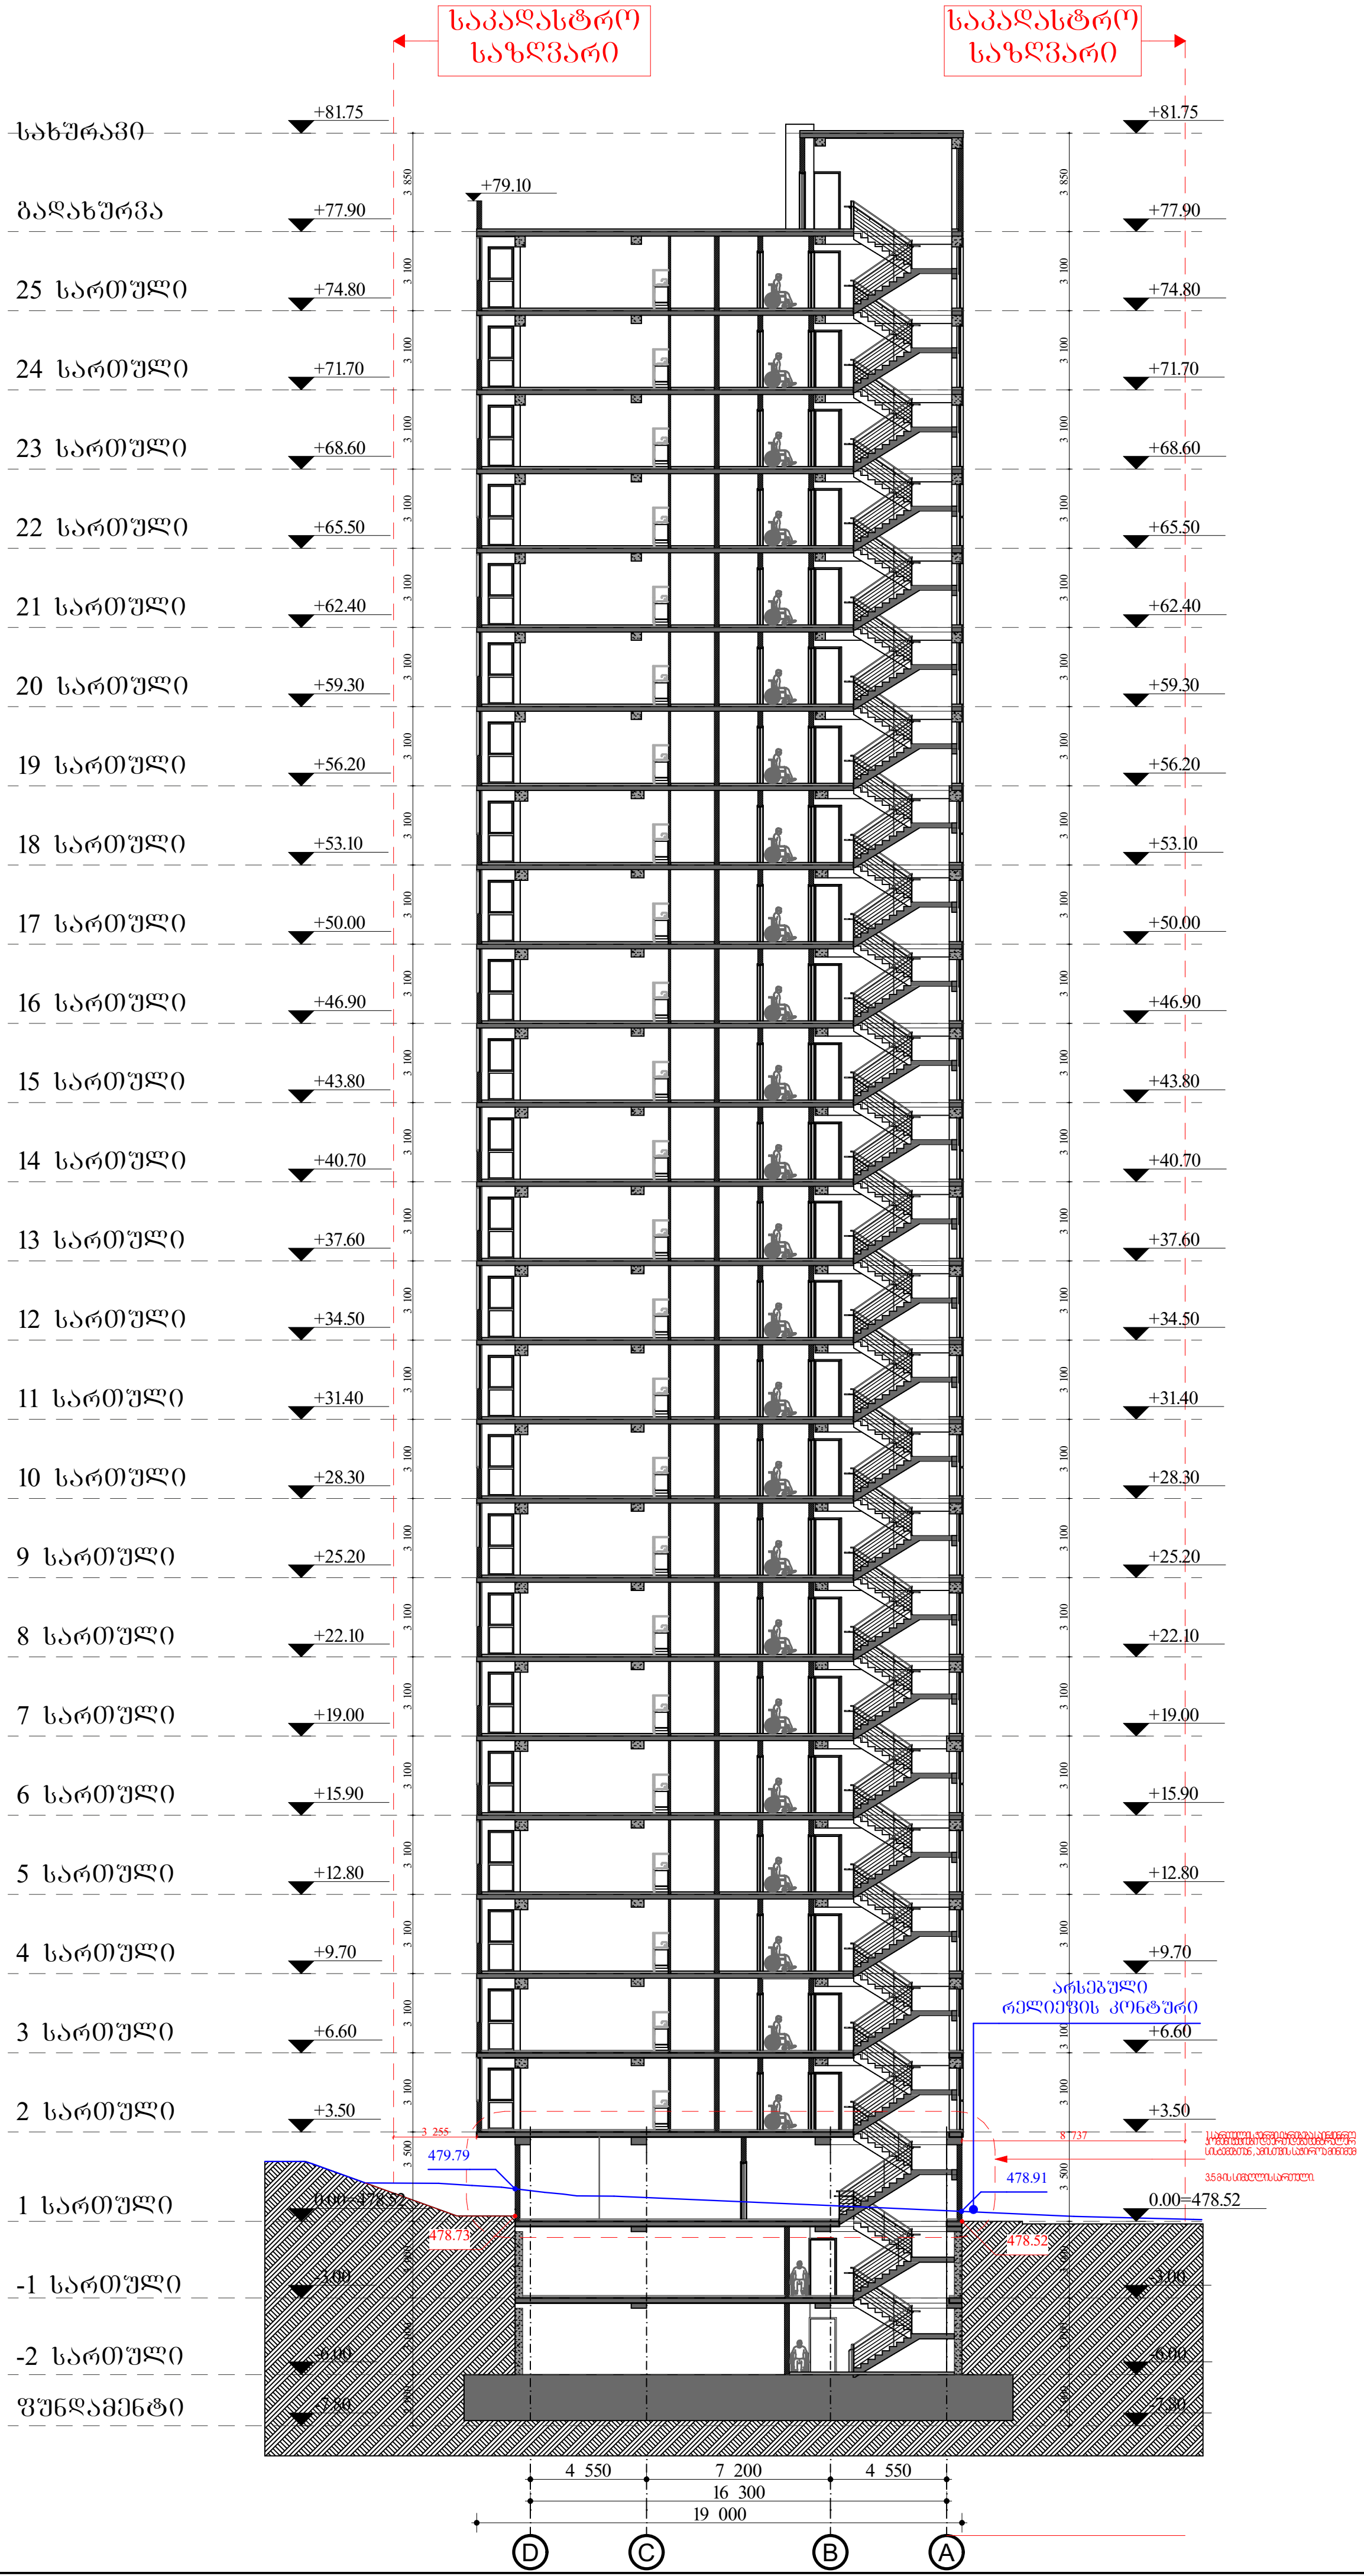

მრავალფუნქციური შენობა-ნაგებობა

ქ. თბილისი , ჰეტრე იბერის ქუჩა №6
ს/კ 01.10.06.001.283

ფურცელი:

A.03.3.1

ნახაზის დასახელება:

ჭრილი 1-1

შენიშვნები:

- ზომები მოცემულია მილიმეტრებში
- გათბობის ქვაბისა და კონდიცირების გარე ბლოკის ადგილი გათვალისწინებულია აივნებზე (ფასადზე შეუმჩნევლად)
- არქიტექტურული ±0.00 ნიშნული შეესაბამება 000.00 აბსოლიტურ ნიშნულს

პირობითი ნიშნები:

—	მიწის ნაკვეთის საზღვარი
ა	ღერძი
⊕	ნიშნული
▲ - - -	ჭრილის ხაზი
⌐ ¬	რიგელი
◣	შახტა
▭	ბლოკის კედელი
■	რკინაბეტონის მონოლითური კონსტრუქცია
☒	გათბობის ქვაბის და კონდიცირების გარე ბლოკისთვის განკუთვნილი ადგილი
●	საპროექტო ნიშნული
●	არსებული ნიშნული

დამკვეთი:

შპს "იქსმენ დიდ დიღომში"

ს/კ 405458133

გაფრთხილება !

დოკუმენტი წარმოადგენს შ.პ.ს ა.ს.ს.ა -ს საკუთრებას.მისი კოპირება ან გავრცელება იკრძალება ა.ს.ს.ა -ს თანხმობის გარეშე. ნახაზის გამოყენება შესაძლებელია მხოლოდ კონტრაქტით გათვალისწინებული პირობებით

დირექტორი	გ. ხოსიტაშვილი
პროექტის ავტ.	ლ. ტურძელაძე
თანაავტორი	
დაამუშავა	თ. სადრაძე
მასშტაბი:	**1:350**
ფორმატი:	**A3**
სტადია:	არქიტექტურული ნაწილი
თარიღი:	21.12.2023

A.S.S.A . ZAKARIADZE STR. TBILISI . GEORGIA .
PHONE: +(995) 598-167-167 .
MAIL: TEAMOFA.S.S.A@GMAIL.COM

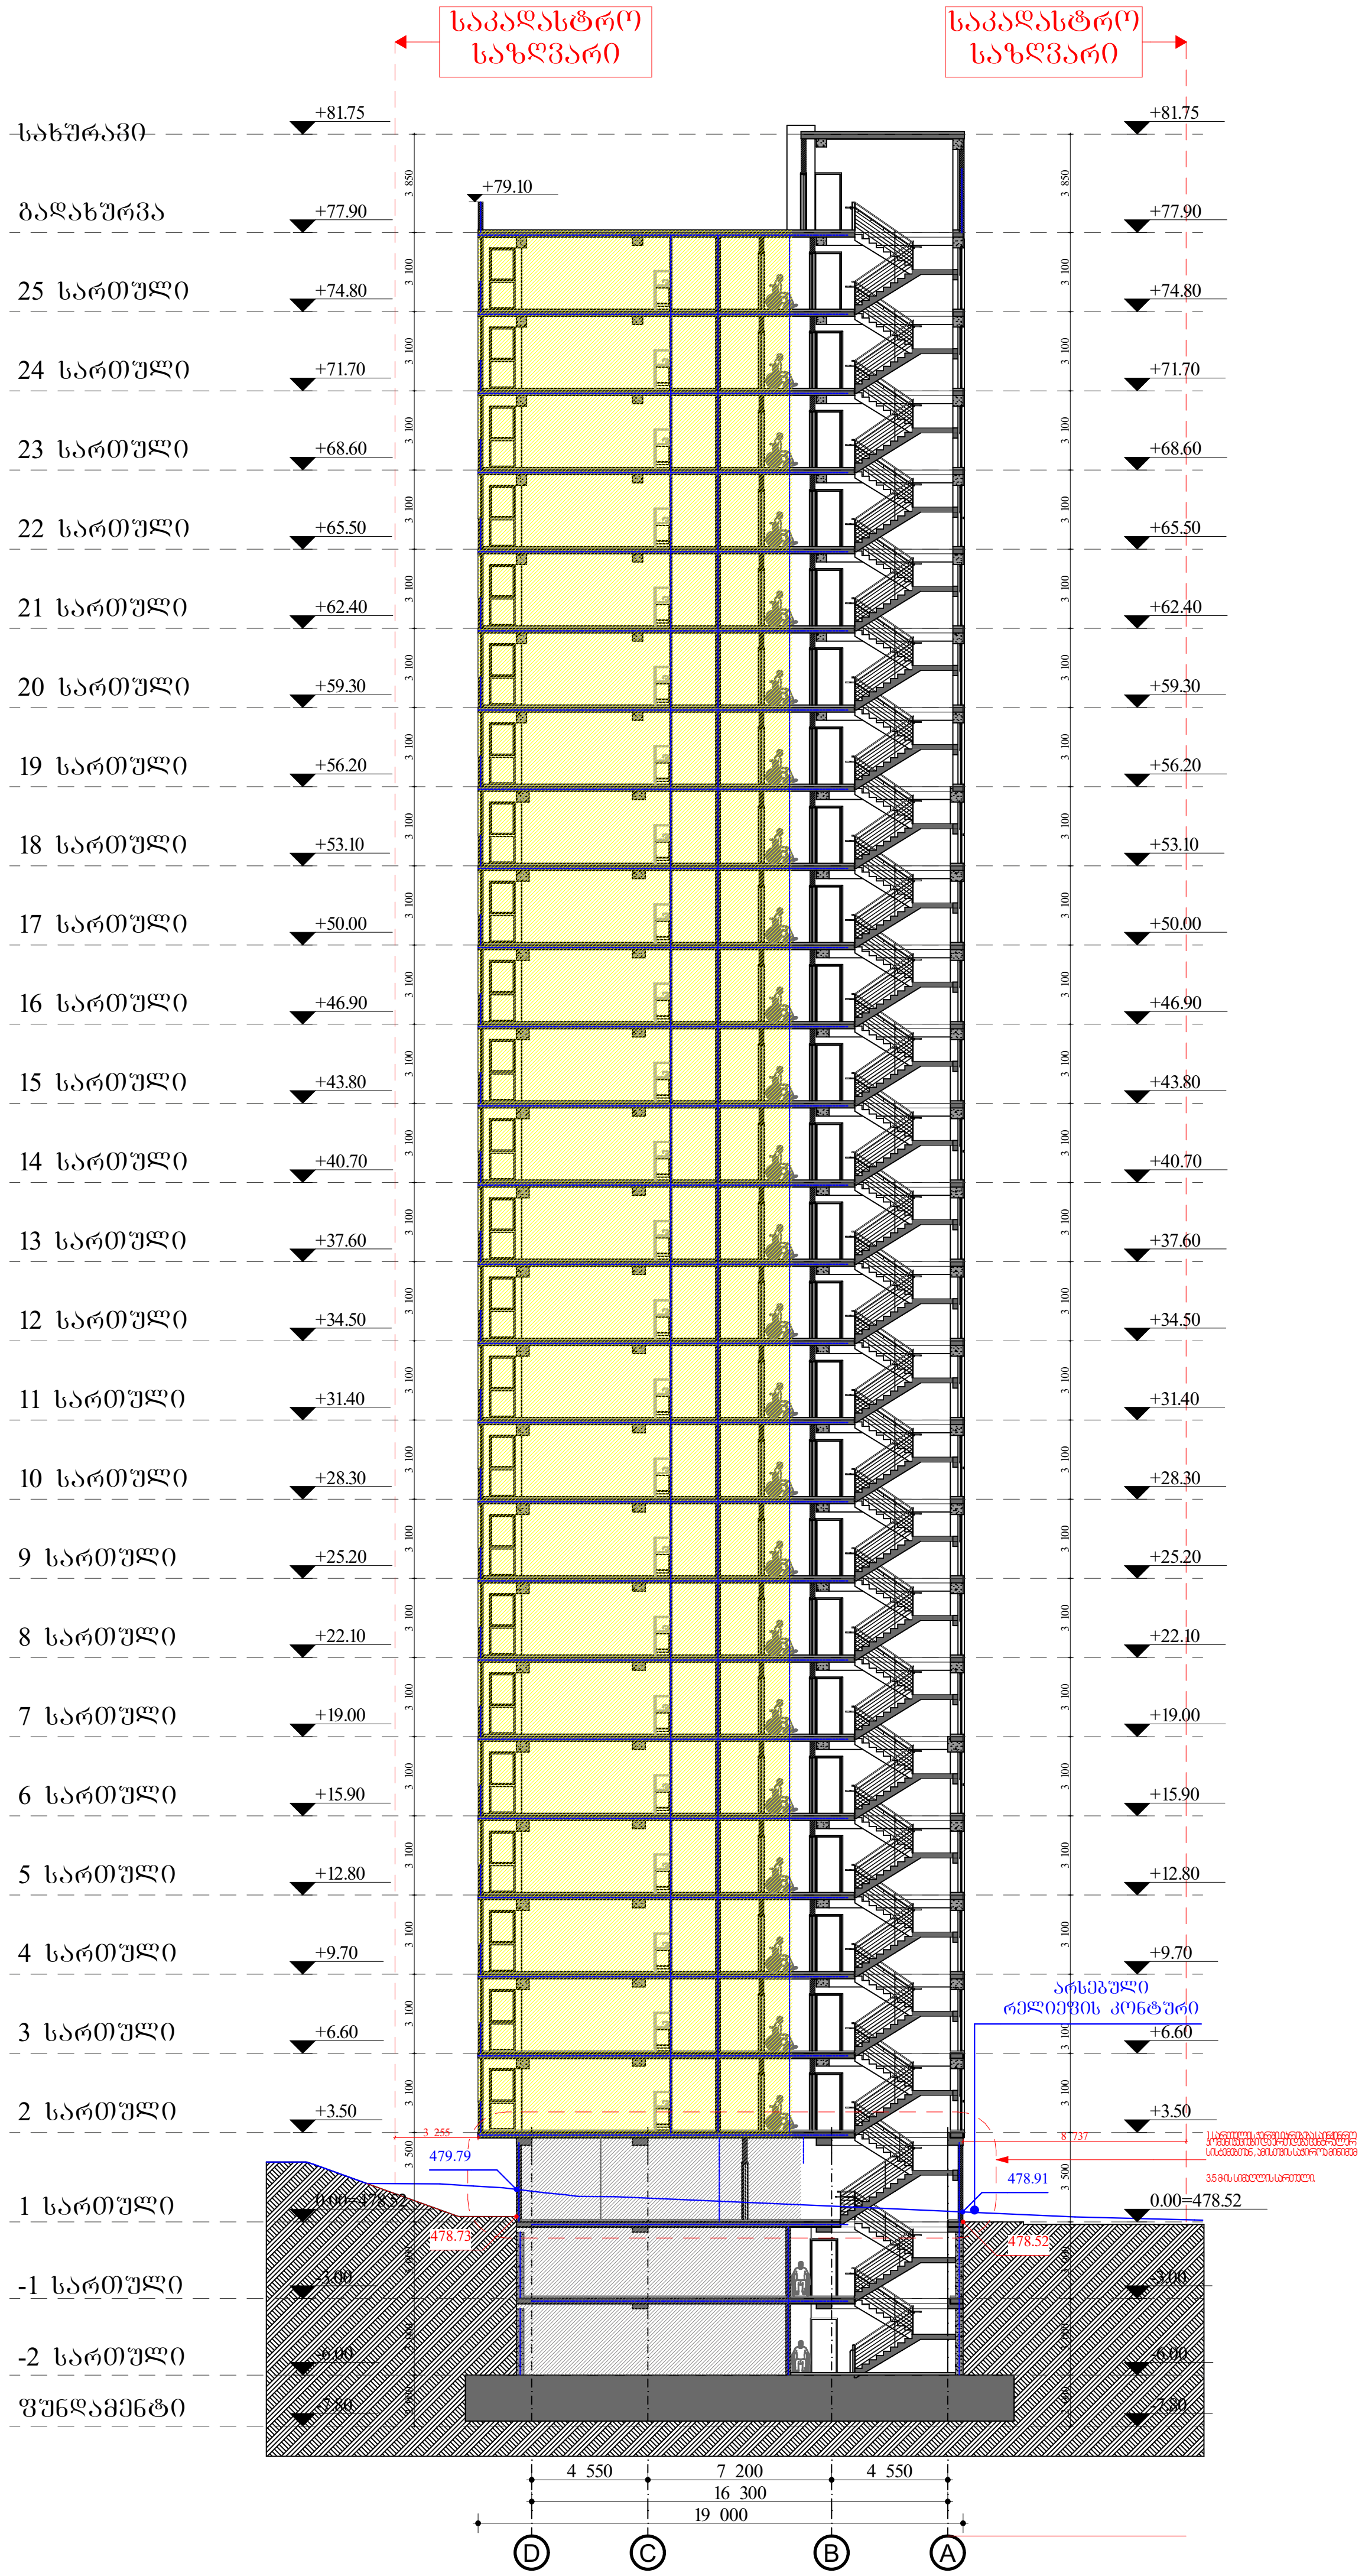

მრავალფუნქციური შენობა-ნაგებობა

ქ. თბილისი , ვეტრე იბერის ქუჩა №6
ს/კ 01.10.06.001.283

ფურცელი:

A.03.3.2

ნახაზის დასახელება:

ჭრილი 1-1 (41)

შენიშვნები:

- ზომები მოცემულია მილიმეტრებში
- გათბობის ქვაბისა და კონდიციირების გარე ბლოკის ადგილი გათვალისწინებულია აივნებზე (ფასადზე შეუმჩნევლად)
- არქიტექტურული ±0.00 ნიშნული შეესაბამება 000.00 აბსოლიტურ ნიშნულს

პირობითი ნიშნები:

- მიწის ნაკვეთის საზღვარი
- ღერძი
- ნიშნული
- ჭრილის ხაზი
- რიგელი
- შახტა
- ბლოკის კედელი
- რკინაბეტონის მონოლითური კონსტრუქცია
- გათბობის ქვაბის და კონდიციირების გარე ბლოკისთვის განკუთვნილი ადგილი
- საპროექტო ნიშნული
- არსებული ნიშნული

დამკვეთი:

შპს "იქსმენ დიდ დიღომში"

ს/კ 405458133

გაფრთხილება !

დოკუმენტი წარმოადგენს შ.პ.ს ა.ს.ს.ა -ს საკუთრებას.მისი კოპირება ან გავრცელება იკრძალება ა.ს.ს.ა -ს თანხმობის გარეშე. ნახაზის გამოყენება შესაძლებელია მხოლოდ კონტრაქტით გათვალისწინებული პირობებით

დირექტორი	გ. ხოსიტაშვილი
პროექტის ავტ.	ლ. ტურძელაძე
თანაავტორი	
დაამუშავა	თ. სადრაძე
მასშტაბი:	**1:350**
ფორმატი:	**A3**
სტადია:	არქიტექტურული ნაწილი
თარიღი:	21.12.2023

A.S.S.A . ZAKARIADZE STR. TBILISI . GEORGIA .
PHONE: +(995) 598-167-167 .
MAIL: TEAMOFA.S.S.A@GMAIL.COM

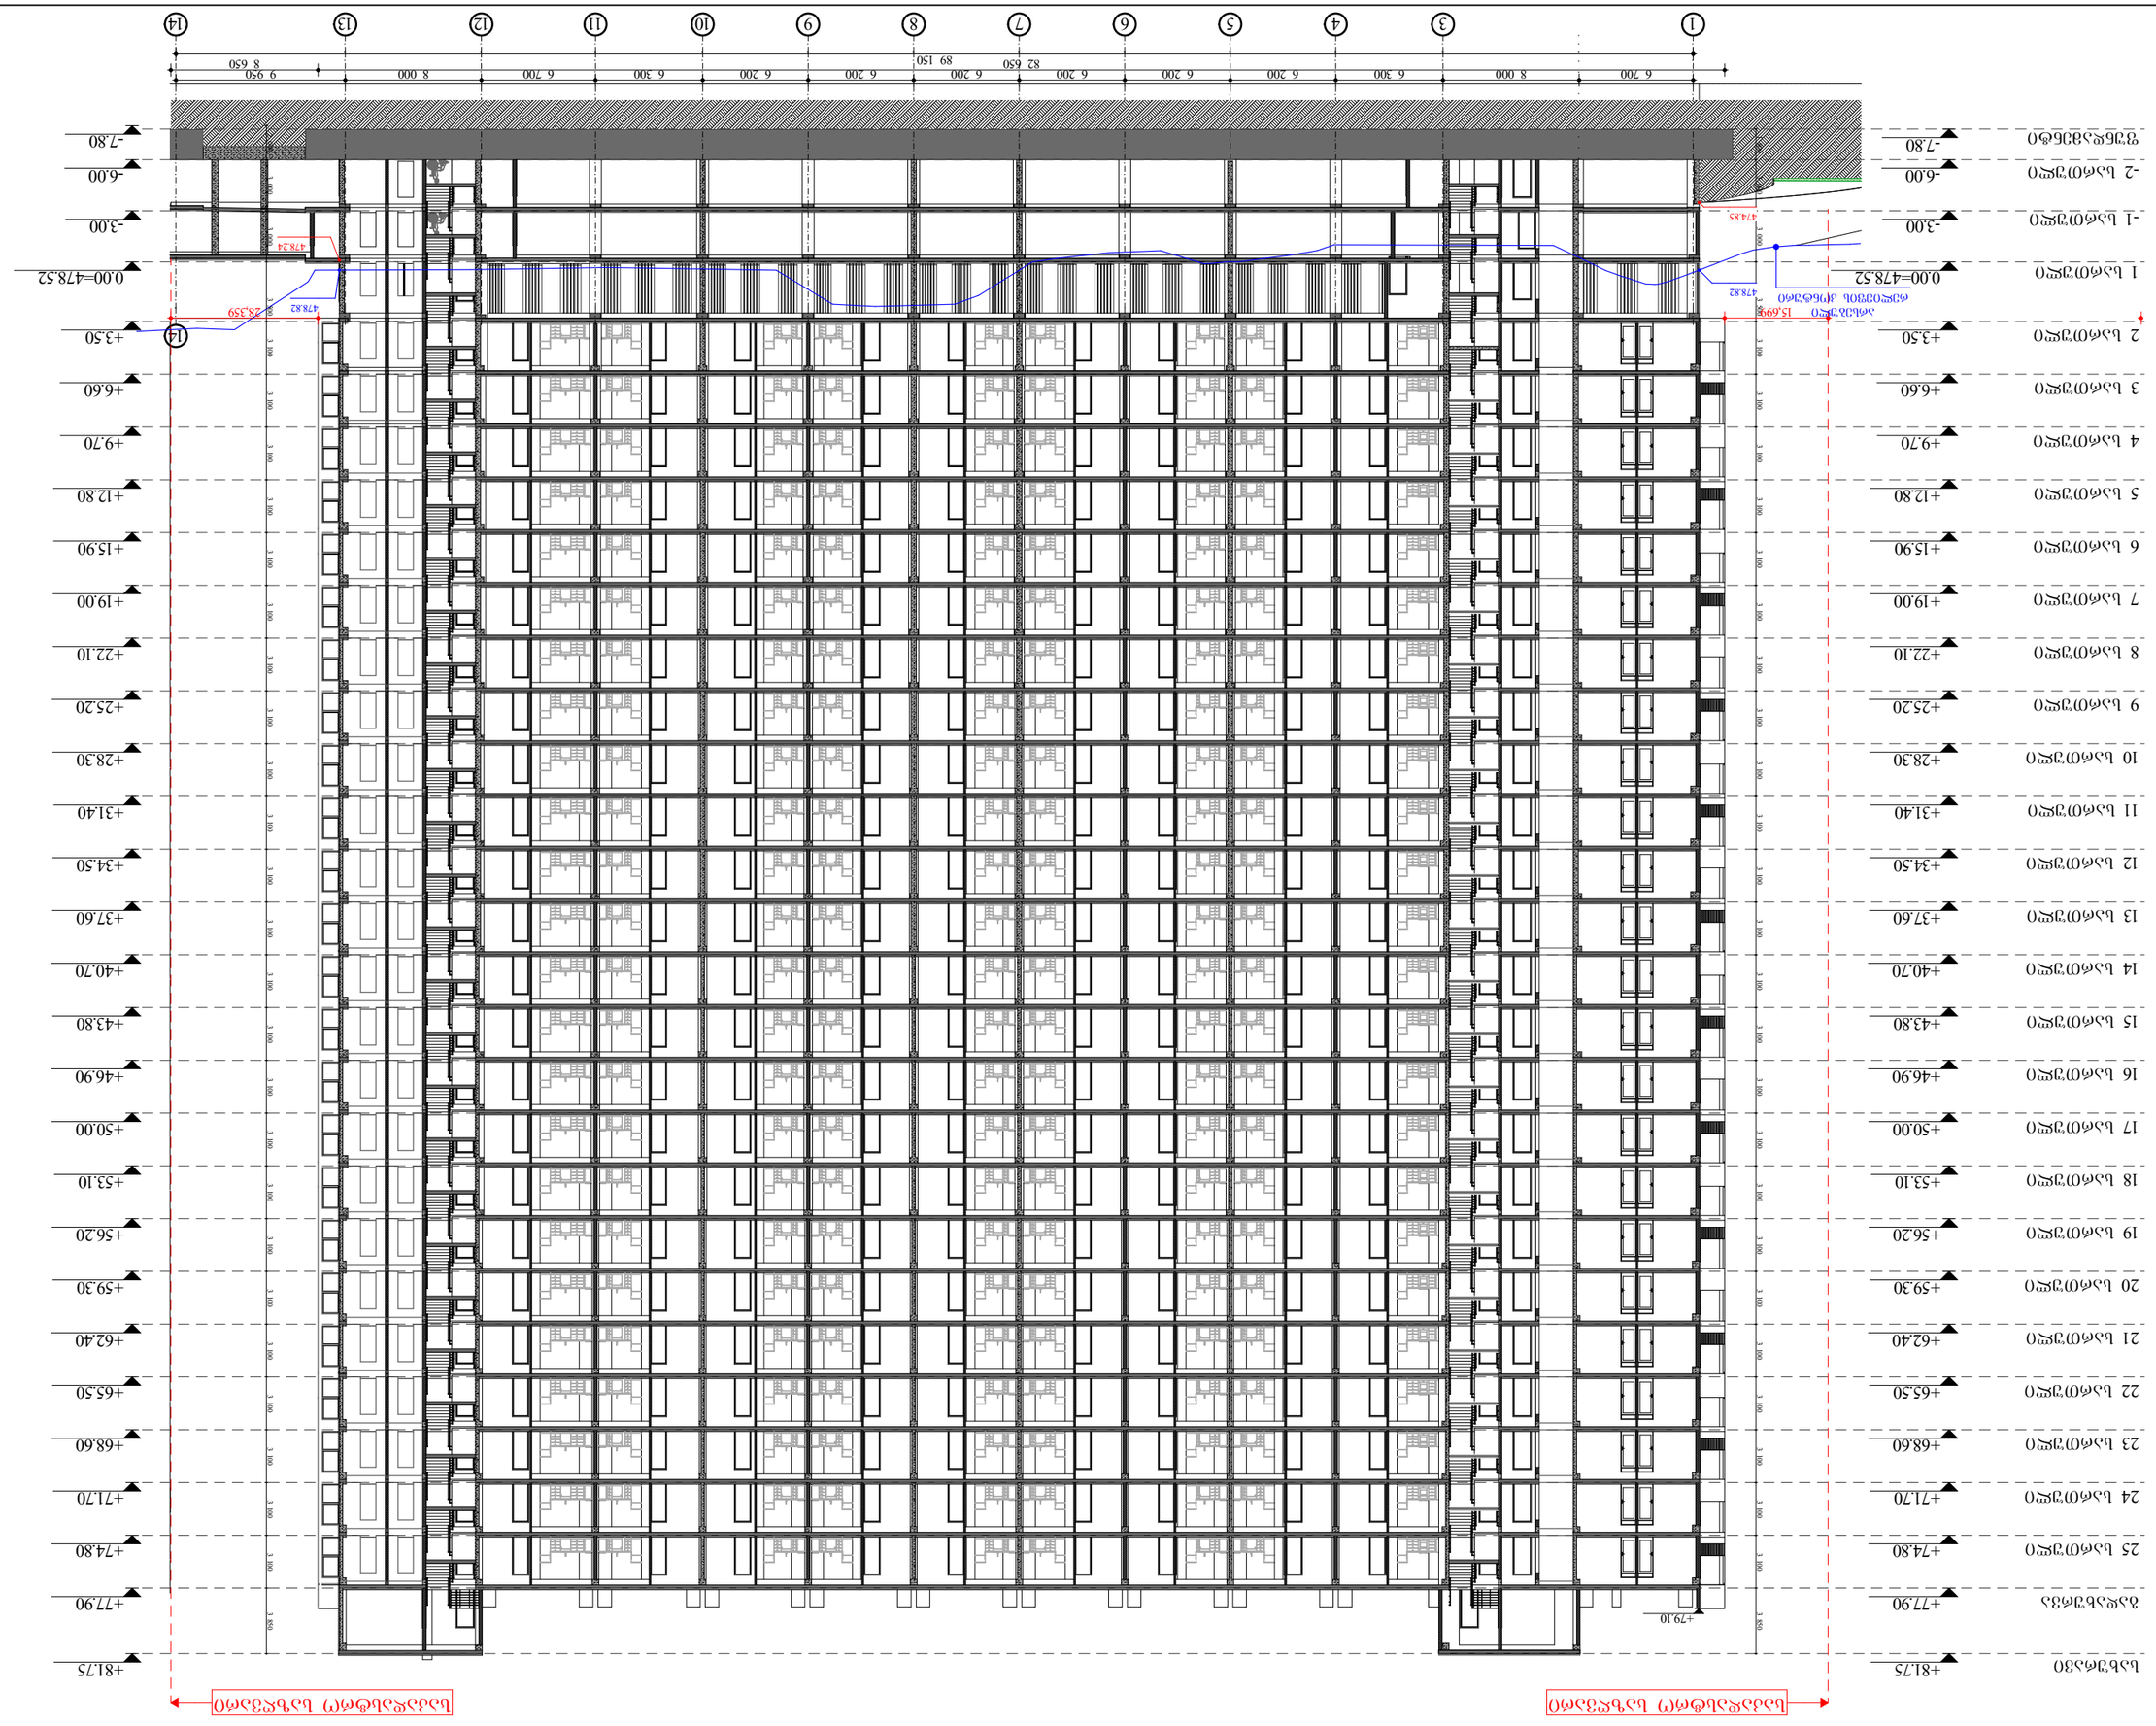

პროექტის დასახელება	ბინათმშენებლობა ვაკის რაიონში, ა. ფაღავას ქუჩა №6 ნაკ 01.10.06.001.283
ნახაზის დასახელება	ფასადი 2-2
ნახაზის №:	**A.03.3.3**
მასშტაბი:	1:350
ფორმატი:	A3
სტადია:	პროექტირების ეტაპი
თარიღი:	21.12.2023

ა.ს.ს.ა. ზაკარიაძე სტრ. თბილისი, საქართველო
PHONE: +(995) 598-167-167
MAIL: TEAMOFA.S.S.A@GMAIL.COM

პროექტის ავტორი:	ა. ბოლქვაძე
	ო. ბაქრაძე
პროექტის ხელმძღვანელი:	ო. ბაქრაძე
	ლ. ბაქრაძე
	ა. ბოლქვაძე
	ნ. ბოლქვაძე

ნახაზის დასახელება

ბაზისპირა ბაღის ფასადი

ნახაზის №: A.03.3.3

ა.ს.ს. ზაკარიაძე სტრ. თბილისი, საქართველო
ტელ: +(995) 598-167-167
ელ-ფოსტა: TEAMOFA.S.S.A@GMAIL.COM

ა. ბოლქვაძე ნ. ბოლქვაძე ლ. ბაქრაძე ო. ბაქრაძე

ა. ფაღავას ქუჩა №6 ნაკ 01.10.06.001.283

ბინათმშენებლობა ვაკის რაიონში

პროექტის ხელმძღვანელი

პროექტის ავტორი

ნახაზის დასახელება

ბაზისპირა ბაღის ფასადი

ნახაზის №: A.03.3.3

ფასადი 2-2

ბაზისპირა ბაღის ფასადი

- ხე-ტყის მასალისგან დამზადებული ელემენტები
- ალუმინის ან ლითონის ნაკეთობები
- ბეტონის ან რკინაბეტონის ელემენტები
- ქვის ან ხელოვნური ქვის ელემენტები
- ფასადის ზედაპირის ფერადოვანი გადაწყვეტა
- ფასადის ზედაპირის ტექსტურული გადაწყვეტა

ფასადის ელემენტების ექსპლუატაციის ვადა

ფასადის ელემენტების ექსპლუატაციის პირობები

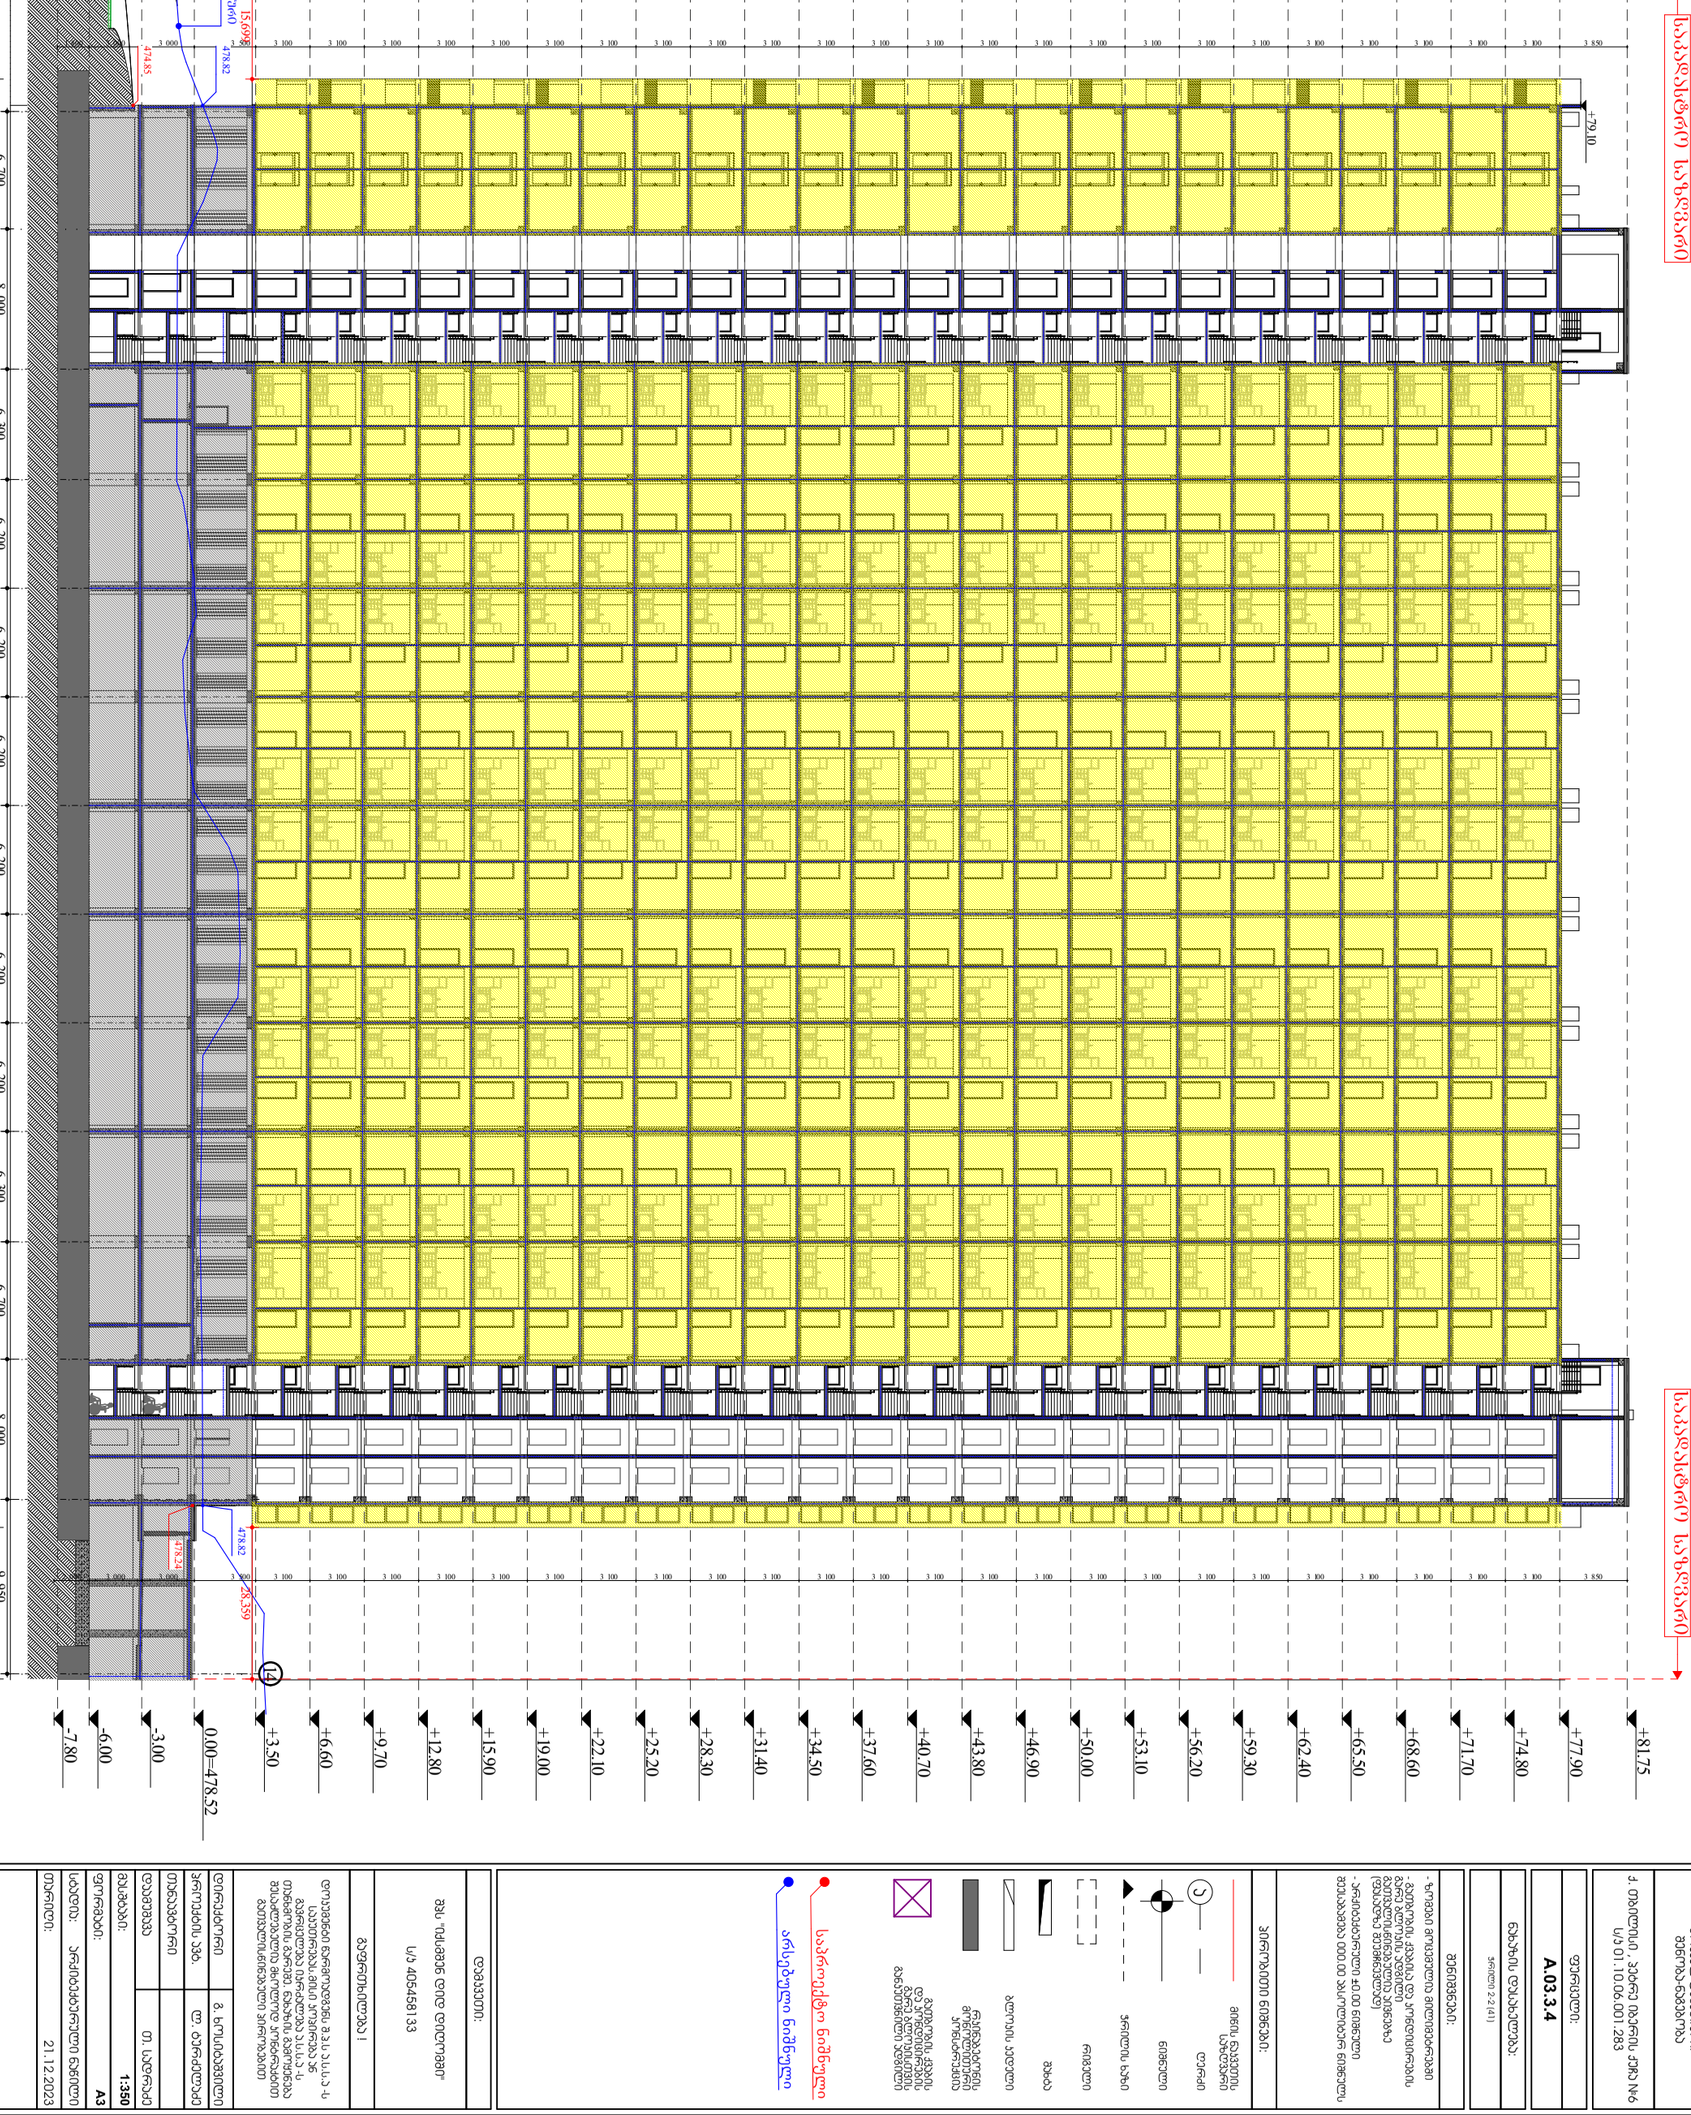

ქ. თბილისი, პეკინის ქუჩა №6 ს/კ 01.10.06.001.283	
შენობის დანიშნულება:	
A.03.3.4	
ნახაზის დასახელება:	
ფასადის ხედი (1-14)	
მასშტაბი: 1:200	
- ზედაპირის ტიპი და ფერი განისაზღვრება ფასადების ტექნიკური ნახაზების მიხედვით, ასევე ინდივიდუალური პროექტების მიხედვით. - ფასადის ელემენტების ტიპი და ფერი განისაზღვრება ფასადების ტექნიკური ნახაზების მიხედვით.	
ფირფიტის ნიშნული ნახაზში:	
ა/ბეტონის სანგრევი ელემენტის ნაკეთობის ნომერი	
ნახევრად ხისტი ერთეული	
ბეტონის ელემენტი	
ბეტონის ელემენტი	
ალუმინის ფანჯრის ბლოკი	
ხანძარსაწინააღმდეგო ნაგებობა	
არსებული ნაგებობა	
დამპროექტებელი:	
შპს "ტბილისის ტიპის ტიპოლოგია" ს/კ 405458133	
პროექტის ხელმძღვანელი	
ლ. ბერძენიშვილი	
ტ. ბერძენიშვილი	
მასშტაბი:	**1:350**
ფორმატი:	**A3**
ბინის ნომერი:	21.12.2023

A.S.S.A. ZAKARIADZE STR. TBILISI . GEORGIA .
PHONE: +(995) 598-167-167 .
MAIL: TEAMOFA.S.S.A@GMAIL.COM