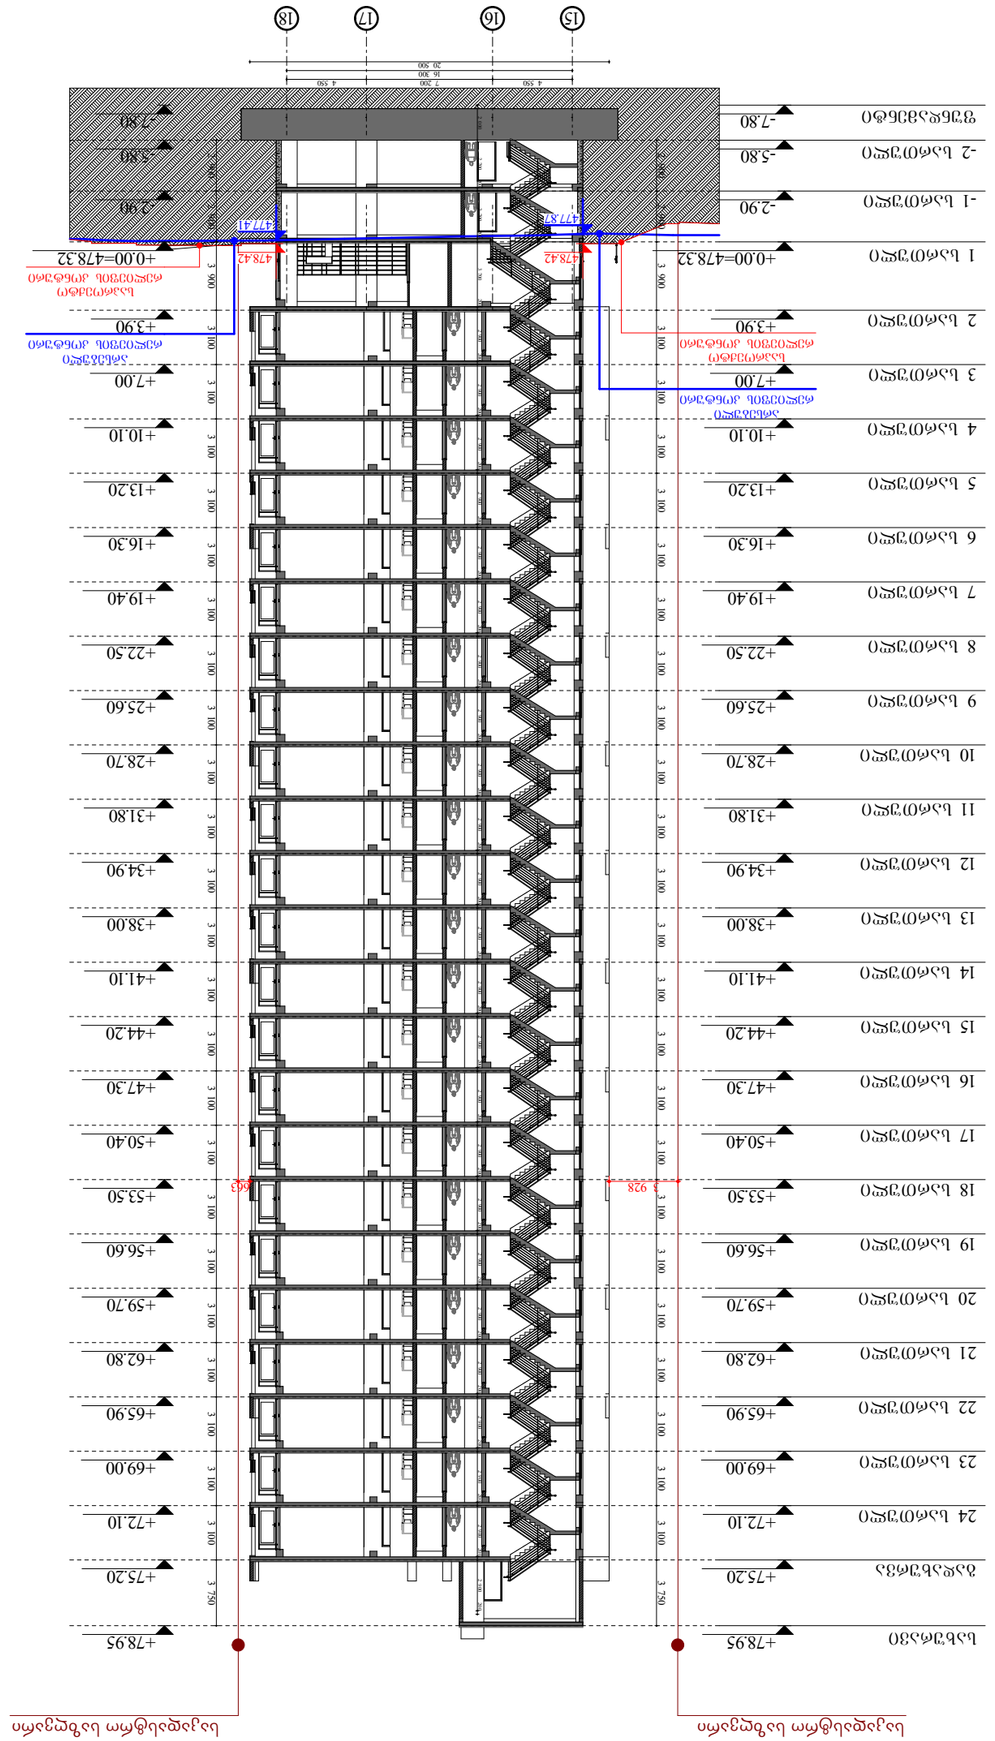



A.S.S.A. ZAKARIADZE STR. TBILISI, GEORGIA.
PHONE: +(995) 598-167-167
MAIL: TEAMOFA.S.S.A@GMAIL.COM


| | |
|---|---|
| პროექტის ავტორი | ლ. ჯაფარიძე |
| პროექტის ხელმძღვანელი | |
| პროექტის მენეჯერი | ლ. ჯაფარიძე |
| მასშტაბი: | **1:350** |
| ფორმატი: | **A3** |
| სახეობა: | ტექნიკური ნაწილი |
| თარიღი: | 21.12.2023 |

| |
|---|
| ნახაზის დასახელება: |
| **ჭრილი 1-1** |
| ნახაზის №: |
| **A.01.4.1** |
| ფაზა: |
| **პროექტირების ეტაპი** |
| ობიექტის მისამართი: |






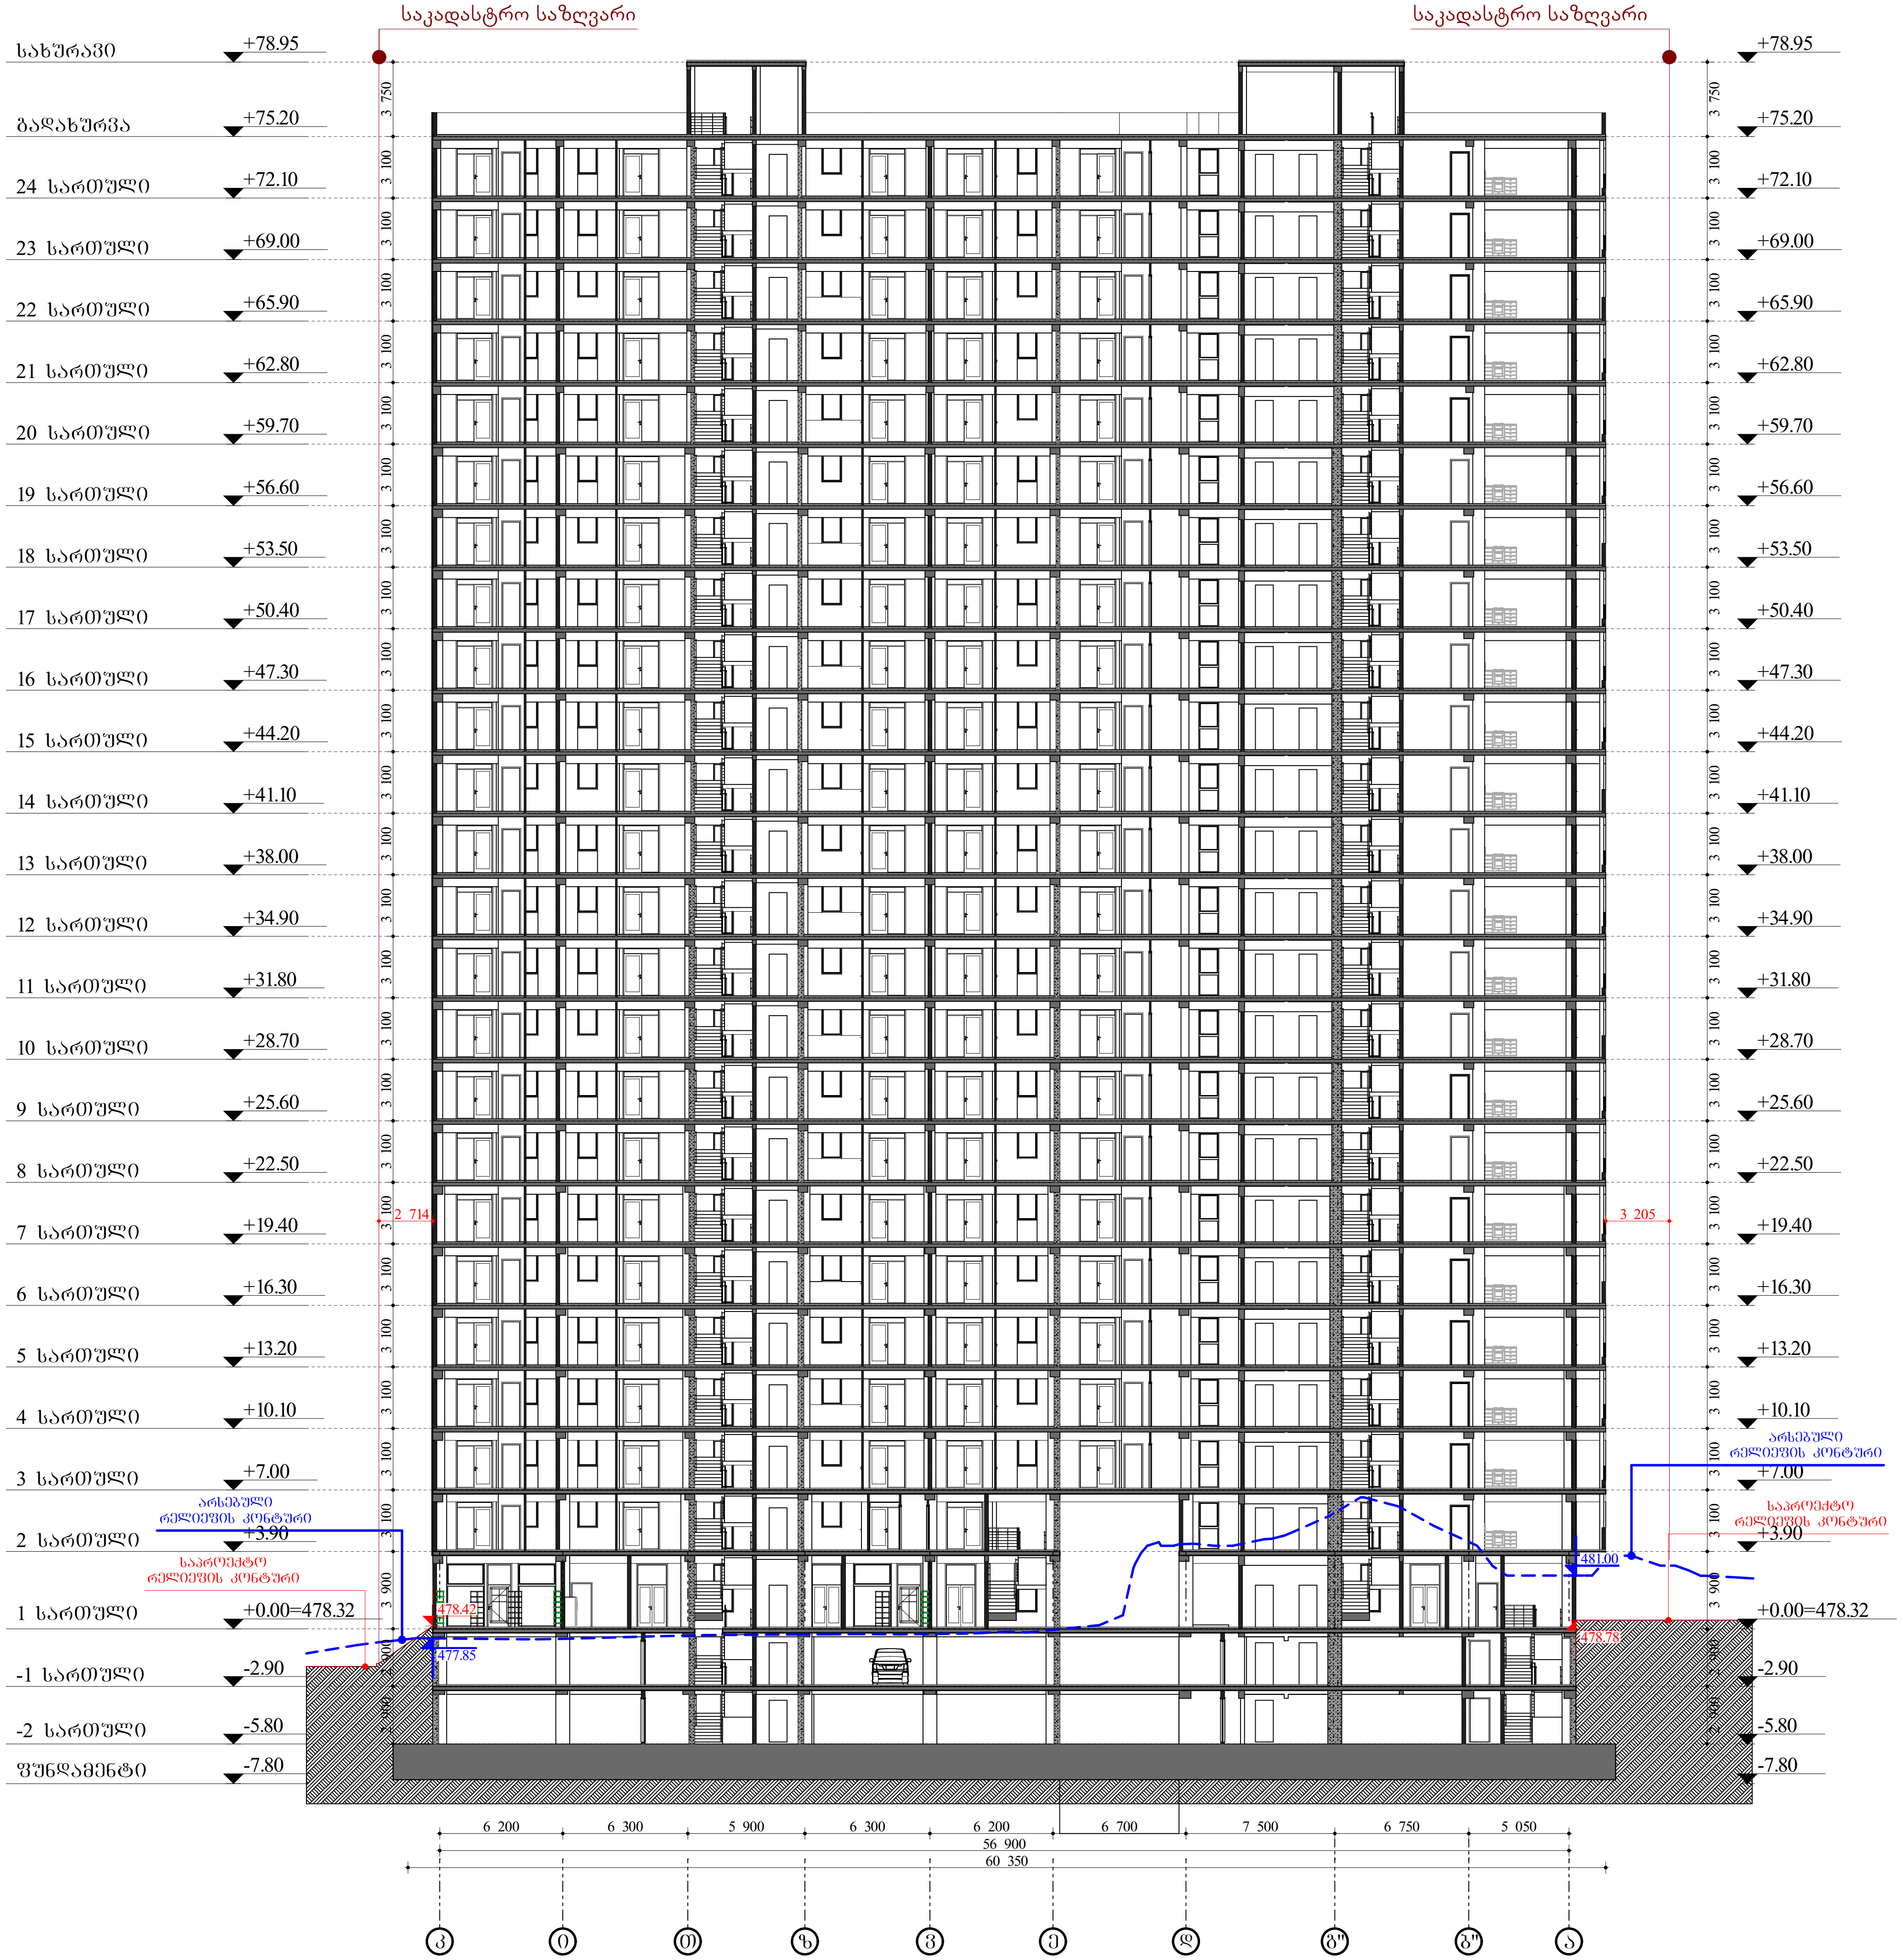


მრავალფუნქციური შენობა-ნაგებობა

ქ. თბილისი , პეტრე იბერის ქუჩა №6
ს/კ 01.10.06.001.283

ფურცელი:

**A.01.4.2**

ნახაზის დასახელება:

ჭრილი 2-2

შენიშვნები:

- ზომები მოცემულია მილიმეტრებში
- გათბობის ქვაბისა და კონდიციირების გარე ბლოკის ადგილი გათვალისწინებულია აივნებზე (ფასადზე შეუმჩნევლად)
- არქიტექტურული ±0.00 ნიშნული შეესაბამება 000.00 აბსოლიტურ ნიშნულს

პირობითი ნიშნები:

- მიწის ნაკვეთის საზღვარი
- ღერძი
- ნიშნული
- ჭრილის ხაზი
- რიგელი
- შახტა
- ბლოკის კედელი
- რკინაბეტონის მონოლითური კონსტრუქცია
- გათბობის ქვაბის და კონდიცირების გარე ბლოკისთვის განკუთვნილი ადგილი
- საპროექტო ნიშნული
- არსებული ნიშნული

დამკვეთი:

შპს "იქსმენ დიდ დიდომში"

ს/კ 405458133

გაფრთხილება !

დოკუმენტი წარმოადგენს შ.პ.ს ა.ს.ს.ა -ს საკუთრებას.მისი კოპირება ან გავრცელება იკრძალება ა.ს.ს.ა -ს თანხმობის გარეშე. ნახაზის გამოყენება შესაძლებელია მხოლოდ კონტრაქტით გათვალისწინებული პირობებით

| | |
|---|---|
| დირექტორი | გ. ხოსიტაშვილი |
| პროექტის ავტ. | ლ. ტურძელაძე |
| თანაავტორი | |
| დაამუშავა | თ. სადრაძე |
| მასშტაბი: | **1:350** |
| ფორმატი: | **A3** |
| სტადია: | არქიტექტურული ნაწილი |
| თარიღი: | 21.12.2023 |


A.S.S.A . ZAKARIADZE STR. TBILISI . GEORGIA .
PHONE: +(995) 598-167-167 .
MAIL: TEAMOFA.S.S.A@GMAIL.COM

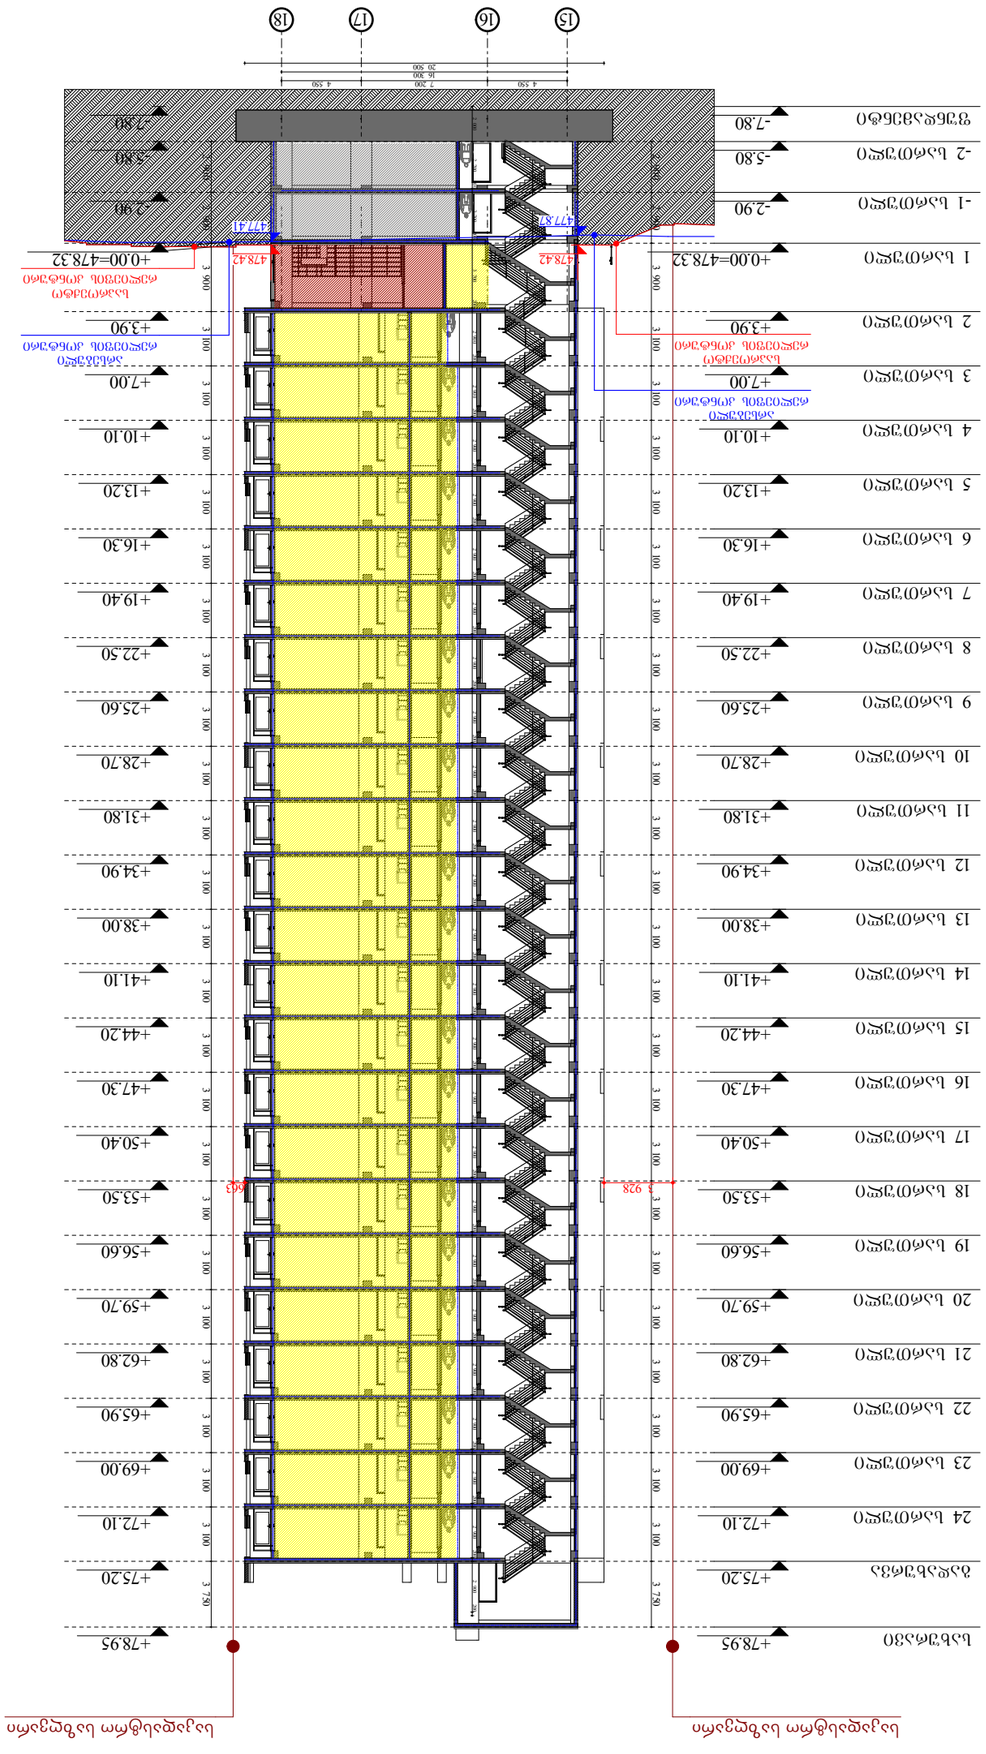















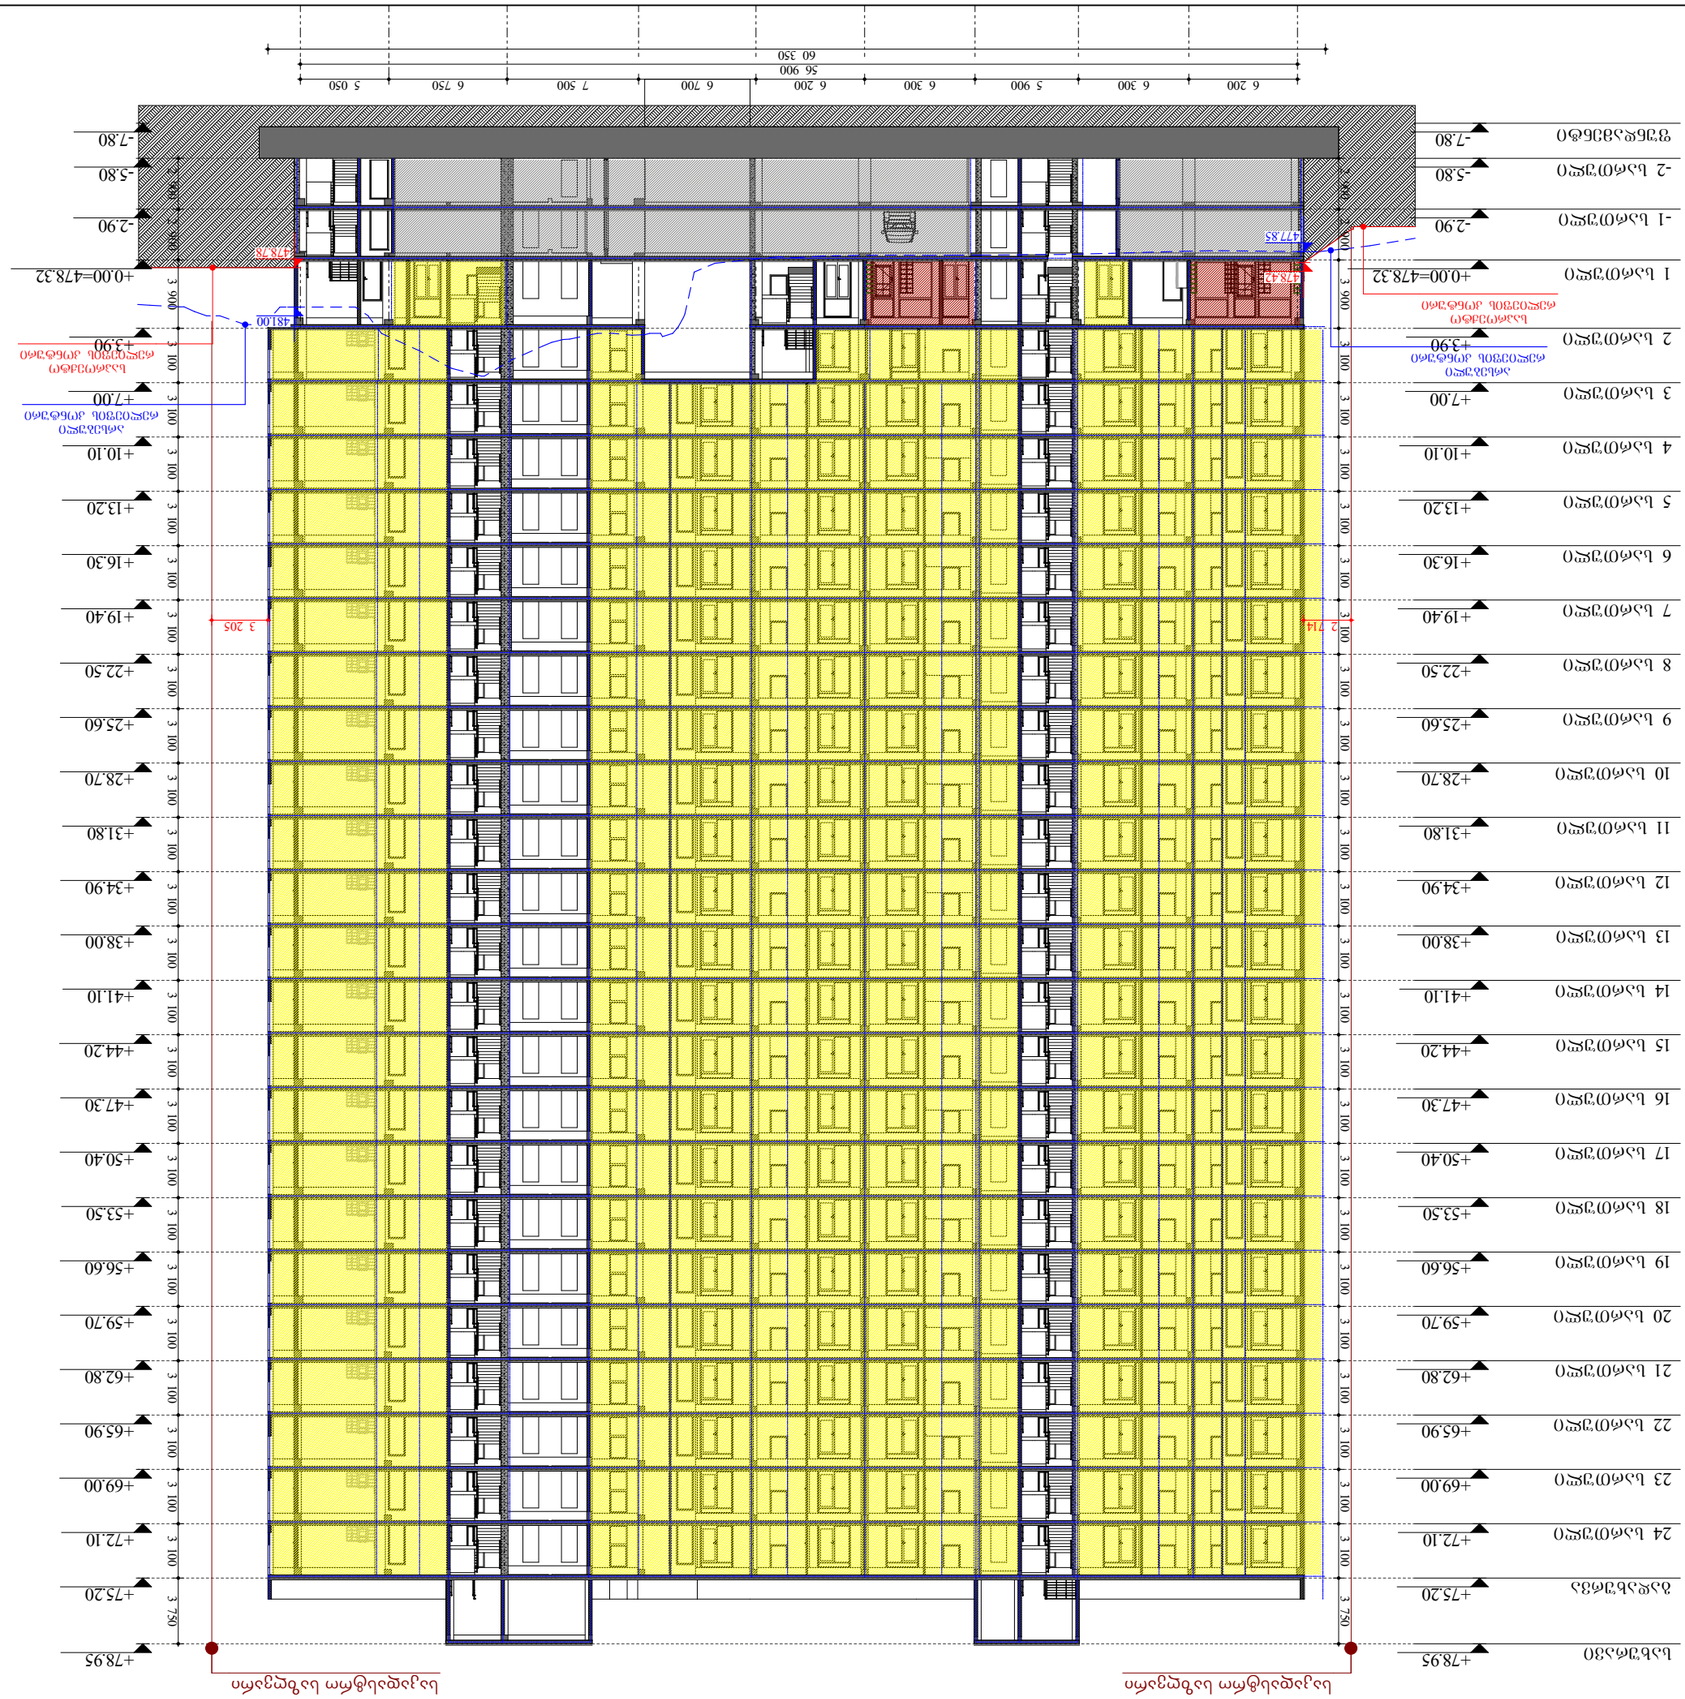


მთავარი სახე

მთავარი ფასადის ნაწილი

| | |
|---|---|
| შენობა-ნაგებობის დასახელება: | ბინათმშენებლობითი კომპლექსი |
| ობიექტის მისამართი: | ქ. თბილისი, , ისანი-სამგორის რაიონი, კახეთის გზატკეცილი №6 |
| სამშენებლო ნებართვის №: | 01.10.06.001.283 |
| ფურცლის დასახელება: | A.01.4.4 |
| ნახაზის ტიპი: | ნახაზი 2.2 |
| ნახაზის დანიშნულება: | |
| ნახაზის მასშტაბი: | 1:350 |
| ფორმატი: | A3 |
| სამშენებლო ნებართვის გაცემის თარიღი: | 21.12.2023 |


A.S.S.A. ZAKARIADZE STR. TBILISI, GEORGIA.
PHONE: +(995) 598-167-167
MAIL: TEAMOFA.S.S.A@GMAIL.COM


ნახაზის ტიპი

| | |
|---|---|
| ნახაზის დასახელება: | მთავარი ფასადის ნაწილი |
| ნახაზის მასშტაბი: | 1:350 |
| ფორმატი: | A3 |
| ნახაზის ნომერი: | 01.4.4 |
| ფურცლების რაოდენობა: | 1 |




შპს "ტექნიკური ზედამხედველობის სააგენტო"
ს/კ 405458133


ფურცლის ნომერი: 1














