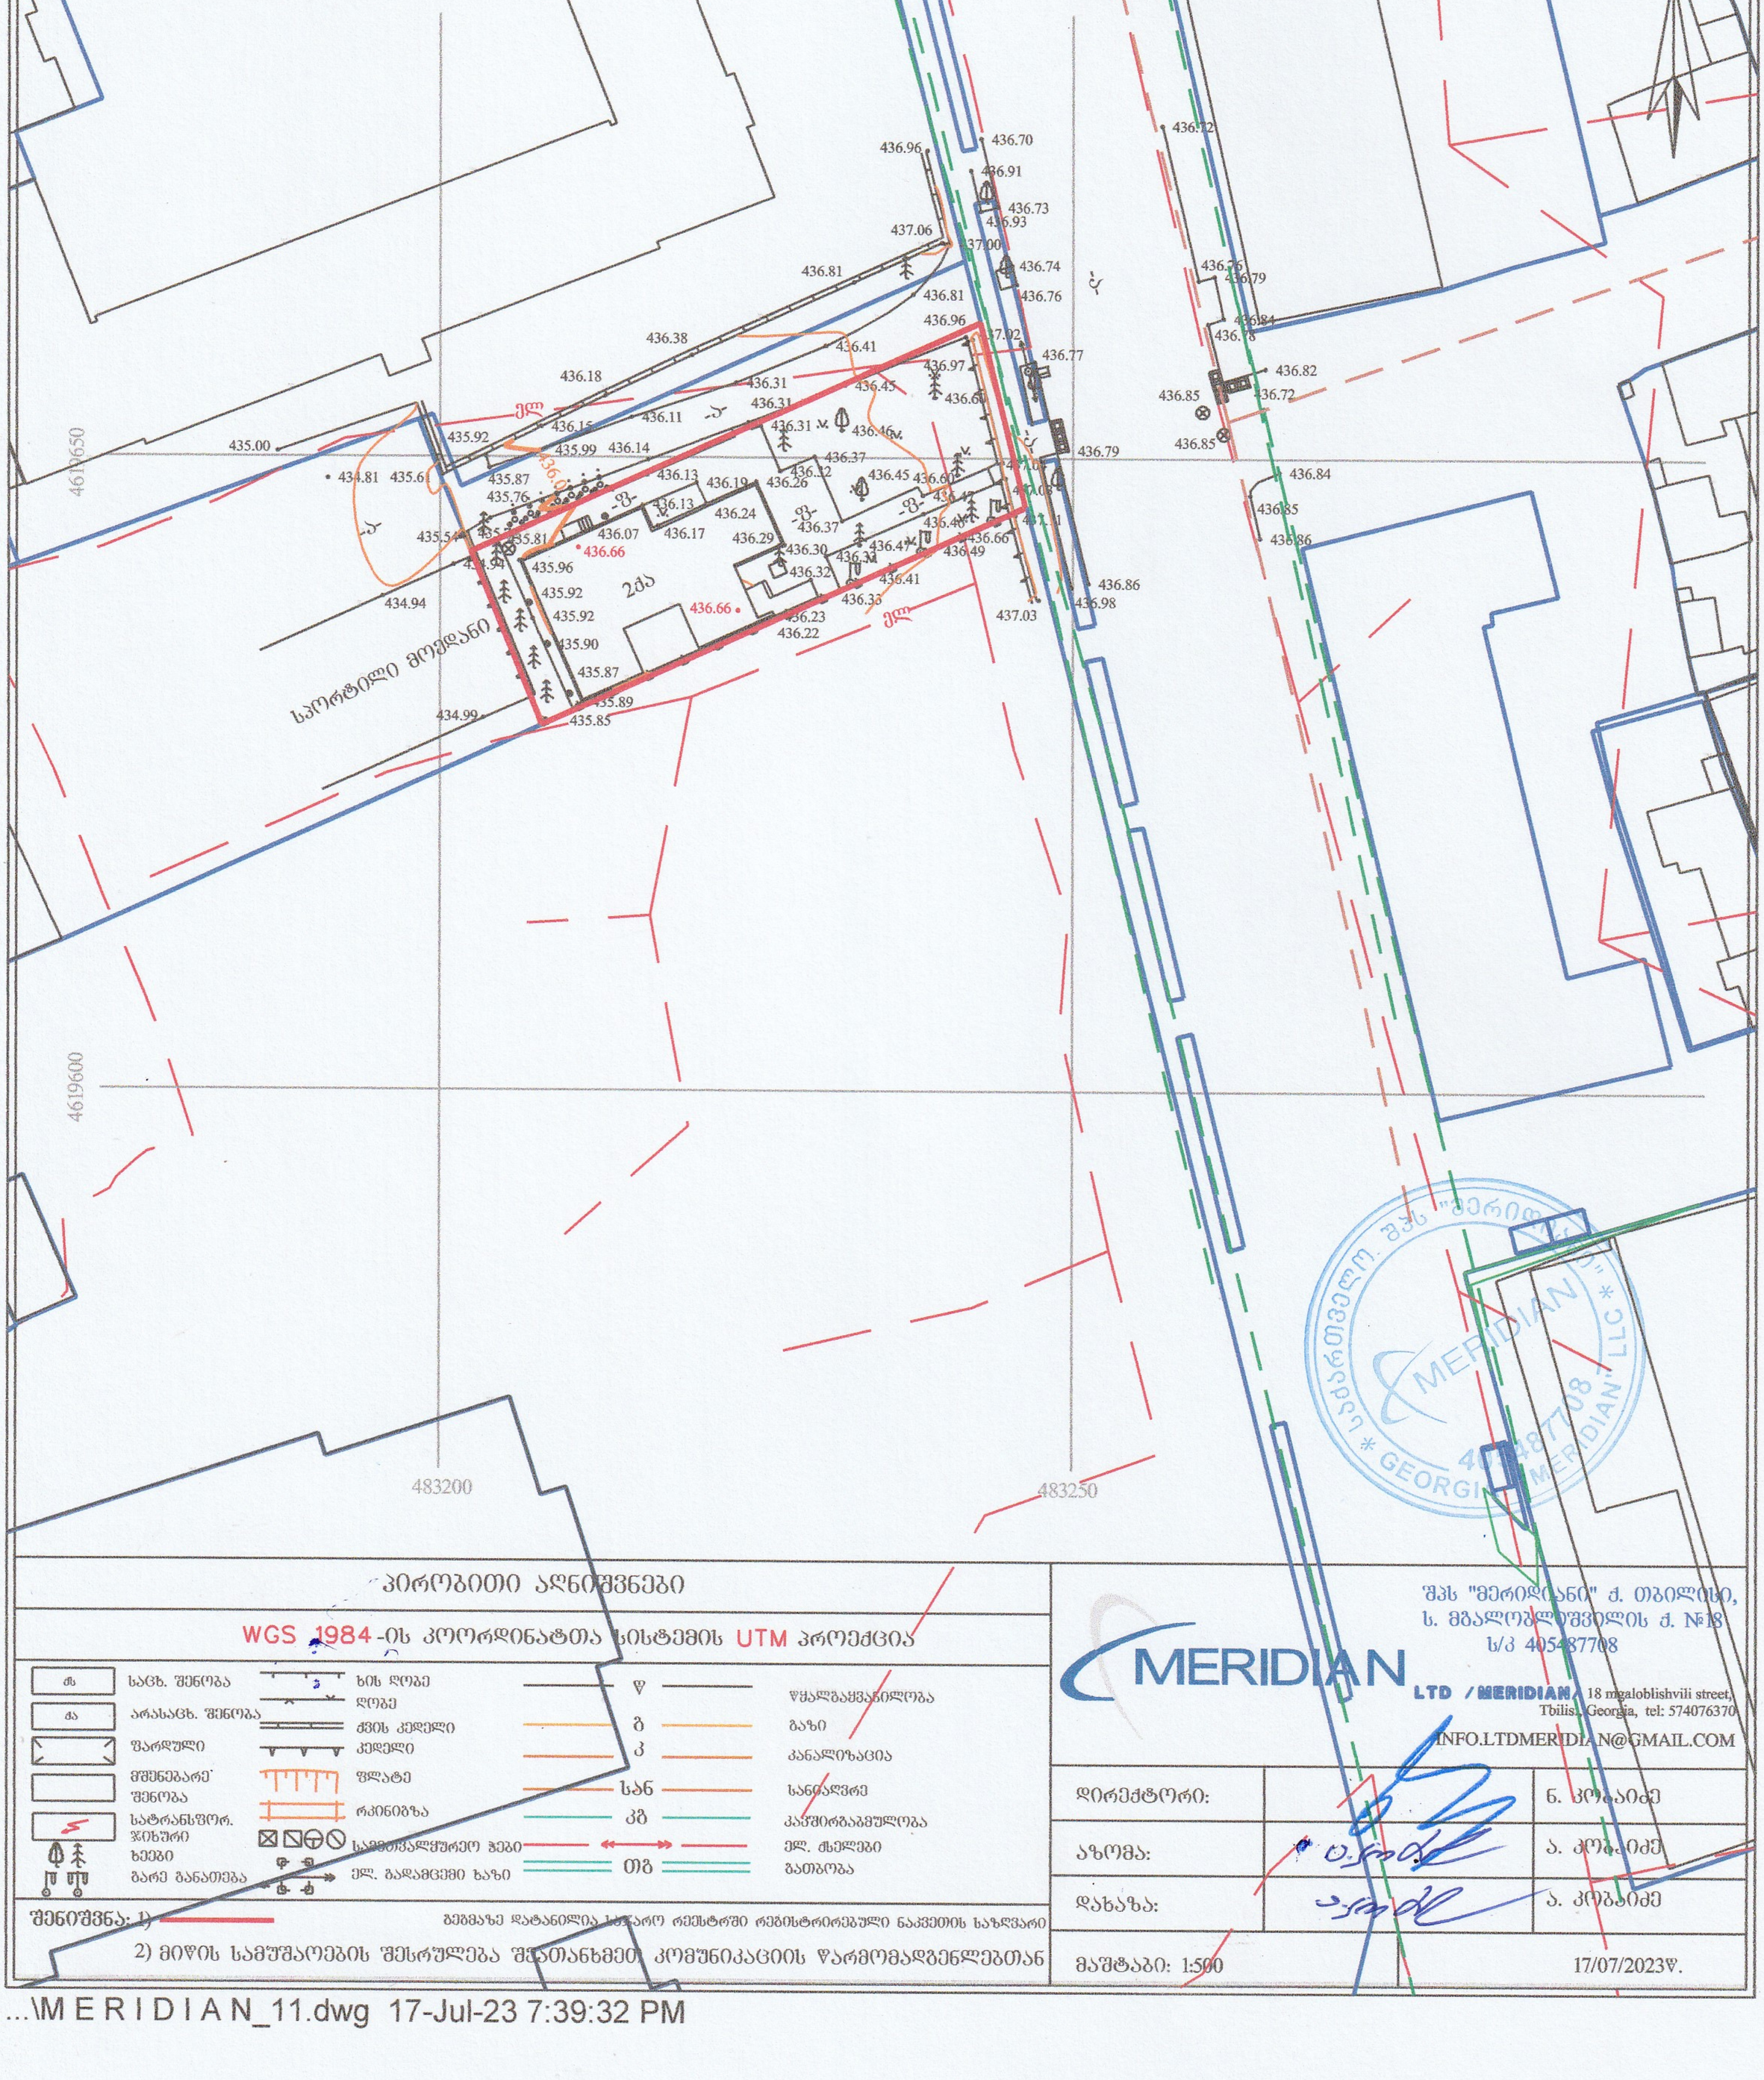
ქალაქი თბილისი, ცოტნე დადიანის ქუჩა, 26ა
(01.12.12.033.042) საკუთრებაში არსებული არასასოფლო-სამეურნეო
დანიშნულების მიწის ნაკვეთის და მისი მიმდებარე ტერიტორიის ტოპოგრაფიული

გეგმა


4619650
4619600
435.00
434.81
435.61
435.92
435.87
435.76
435.54
435.81
434.94
434.99
435.85
435.89
435.90
435.87
435.92
435.92
435.96
436.66
436.07
436.17
436.13
436.13
436.19
436.24
436.29
436.30
436.32
436.33
436.22
436.23
436.66
436.37
436.12
436.26
436.31
436.31
436.46
436.37
436.45
436.60
436.45
436.41
436.38
436.18
436.15
436.11
435.99
436.14
436.81
436.81
436.96
436.97
436.60
436.47
436.49
436.66
436.41
436.96
436.91
436.93
437.06
437.00
436.70
436.73
436.74
436.76
437.02
436.77
436.79
436.72
436.75
436.79
436.84
436.78
436.82
436.85
436.72
436.85
436.79
436.84
436.85
436.86
436.98
437.03
483200
483250
ქვ
ბ
ა
ბ
ა
ქვ
ქვ
ბ
ბ
ბ