
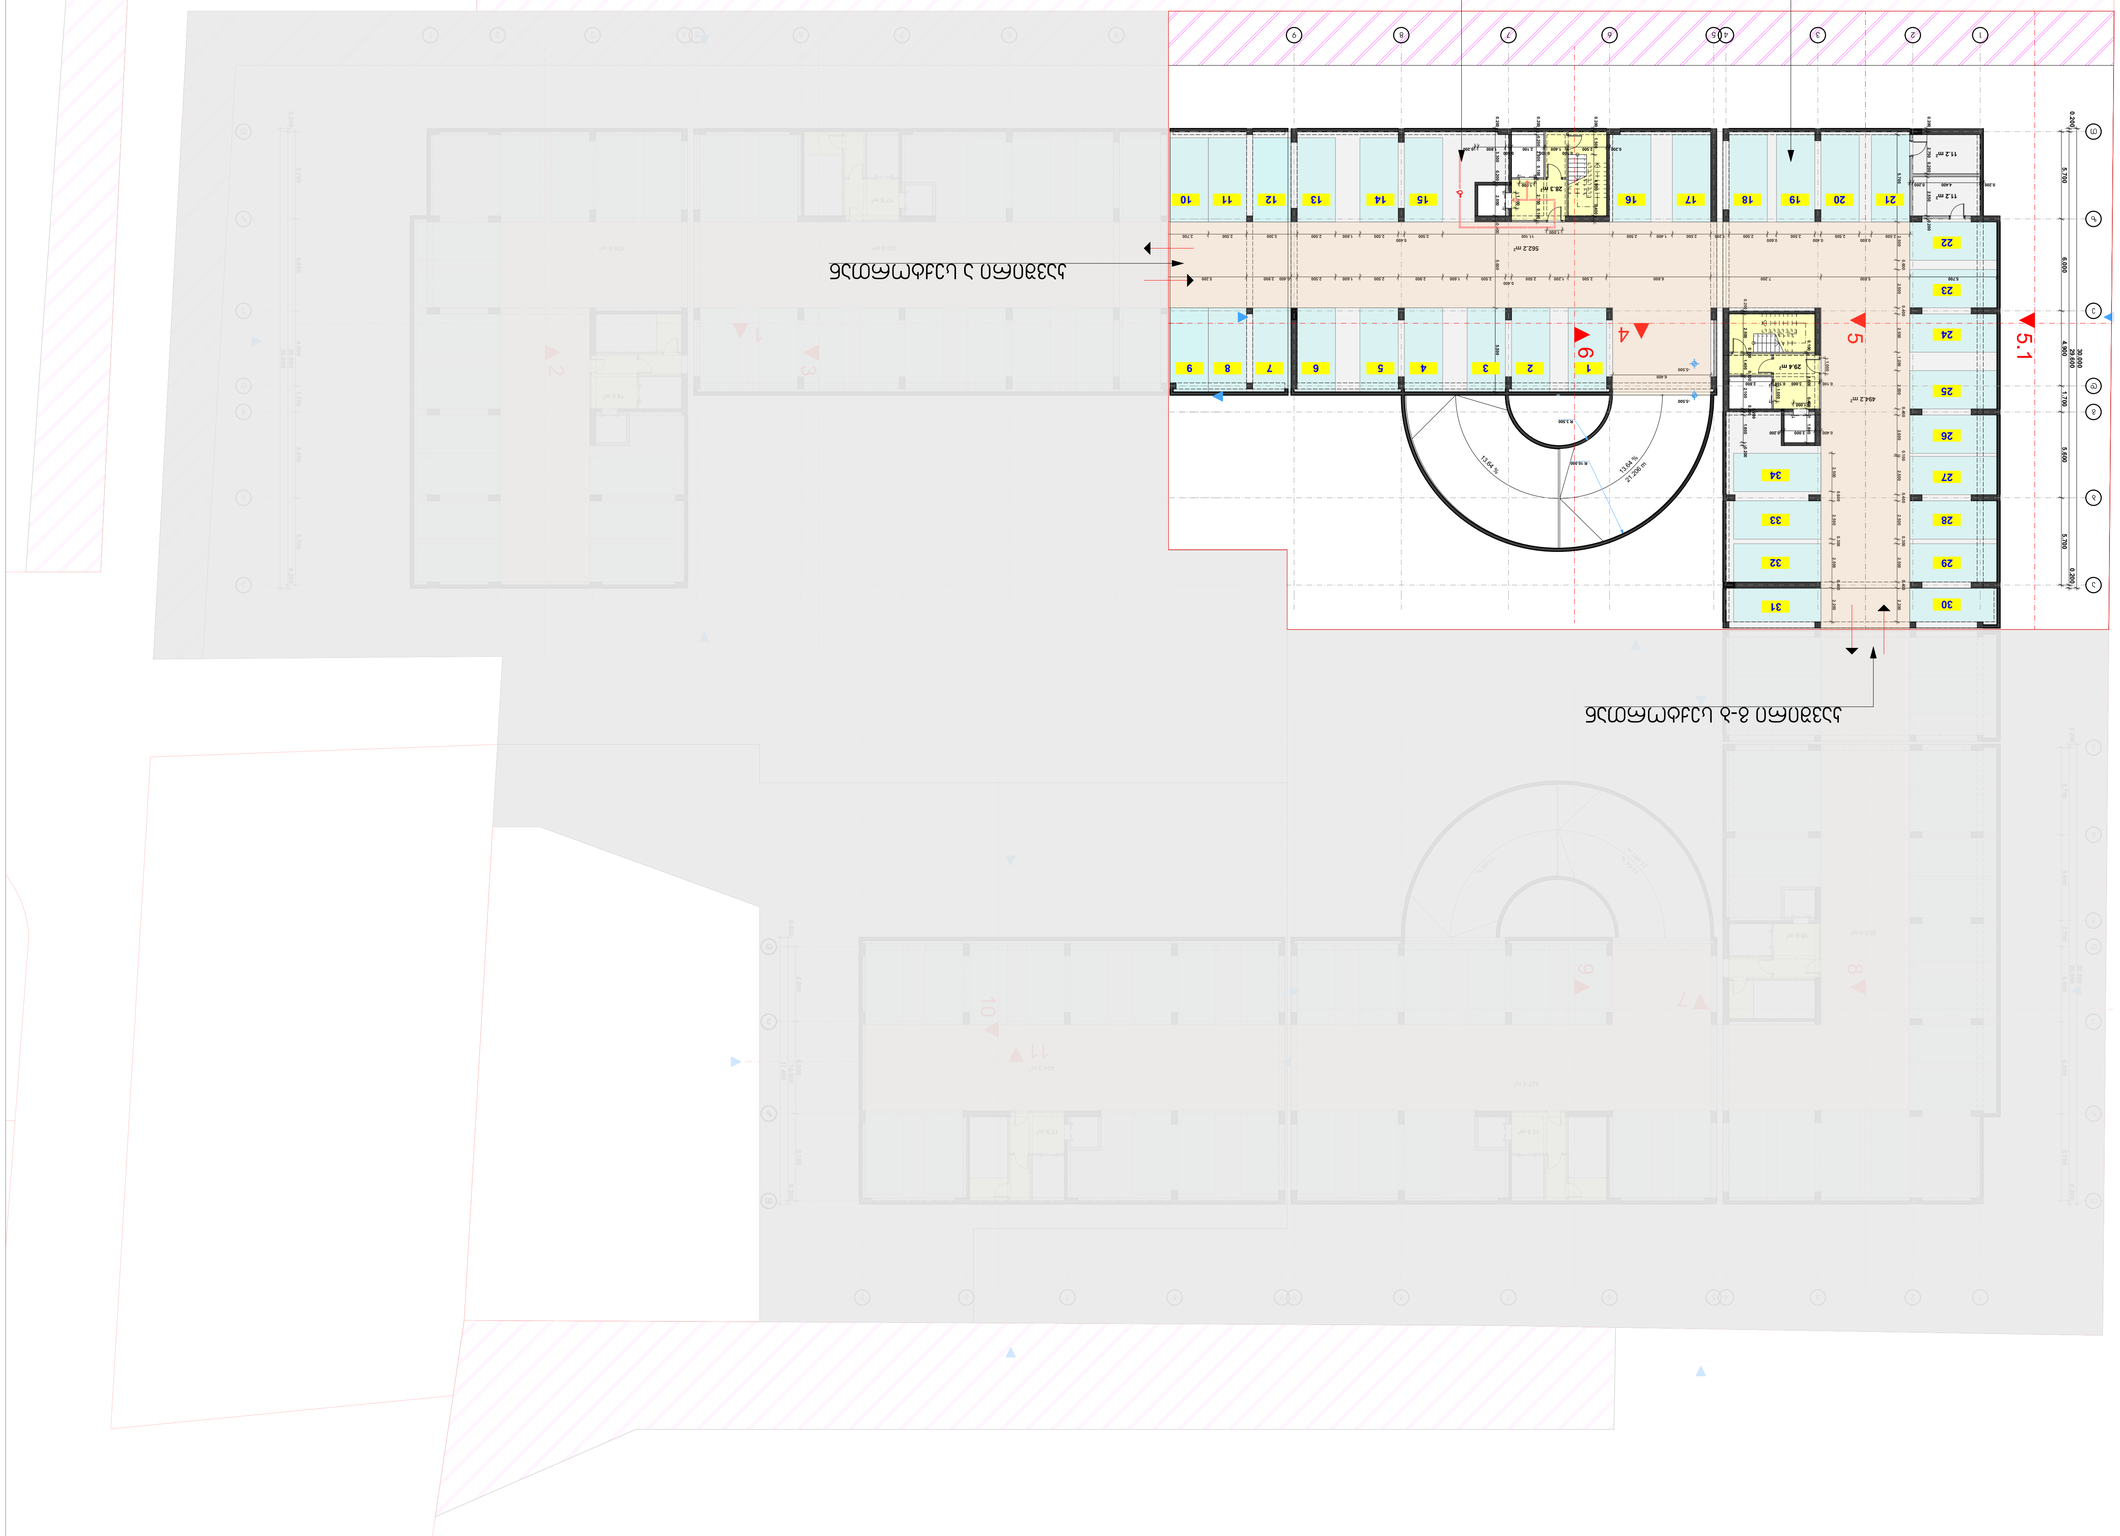

























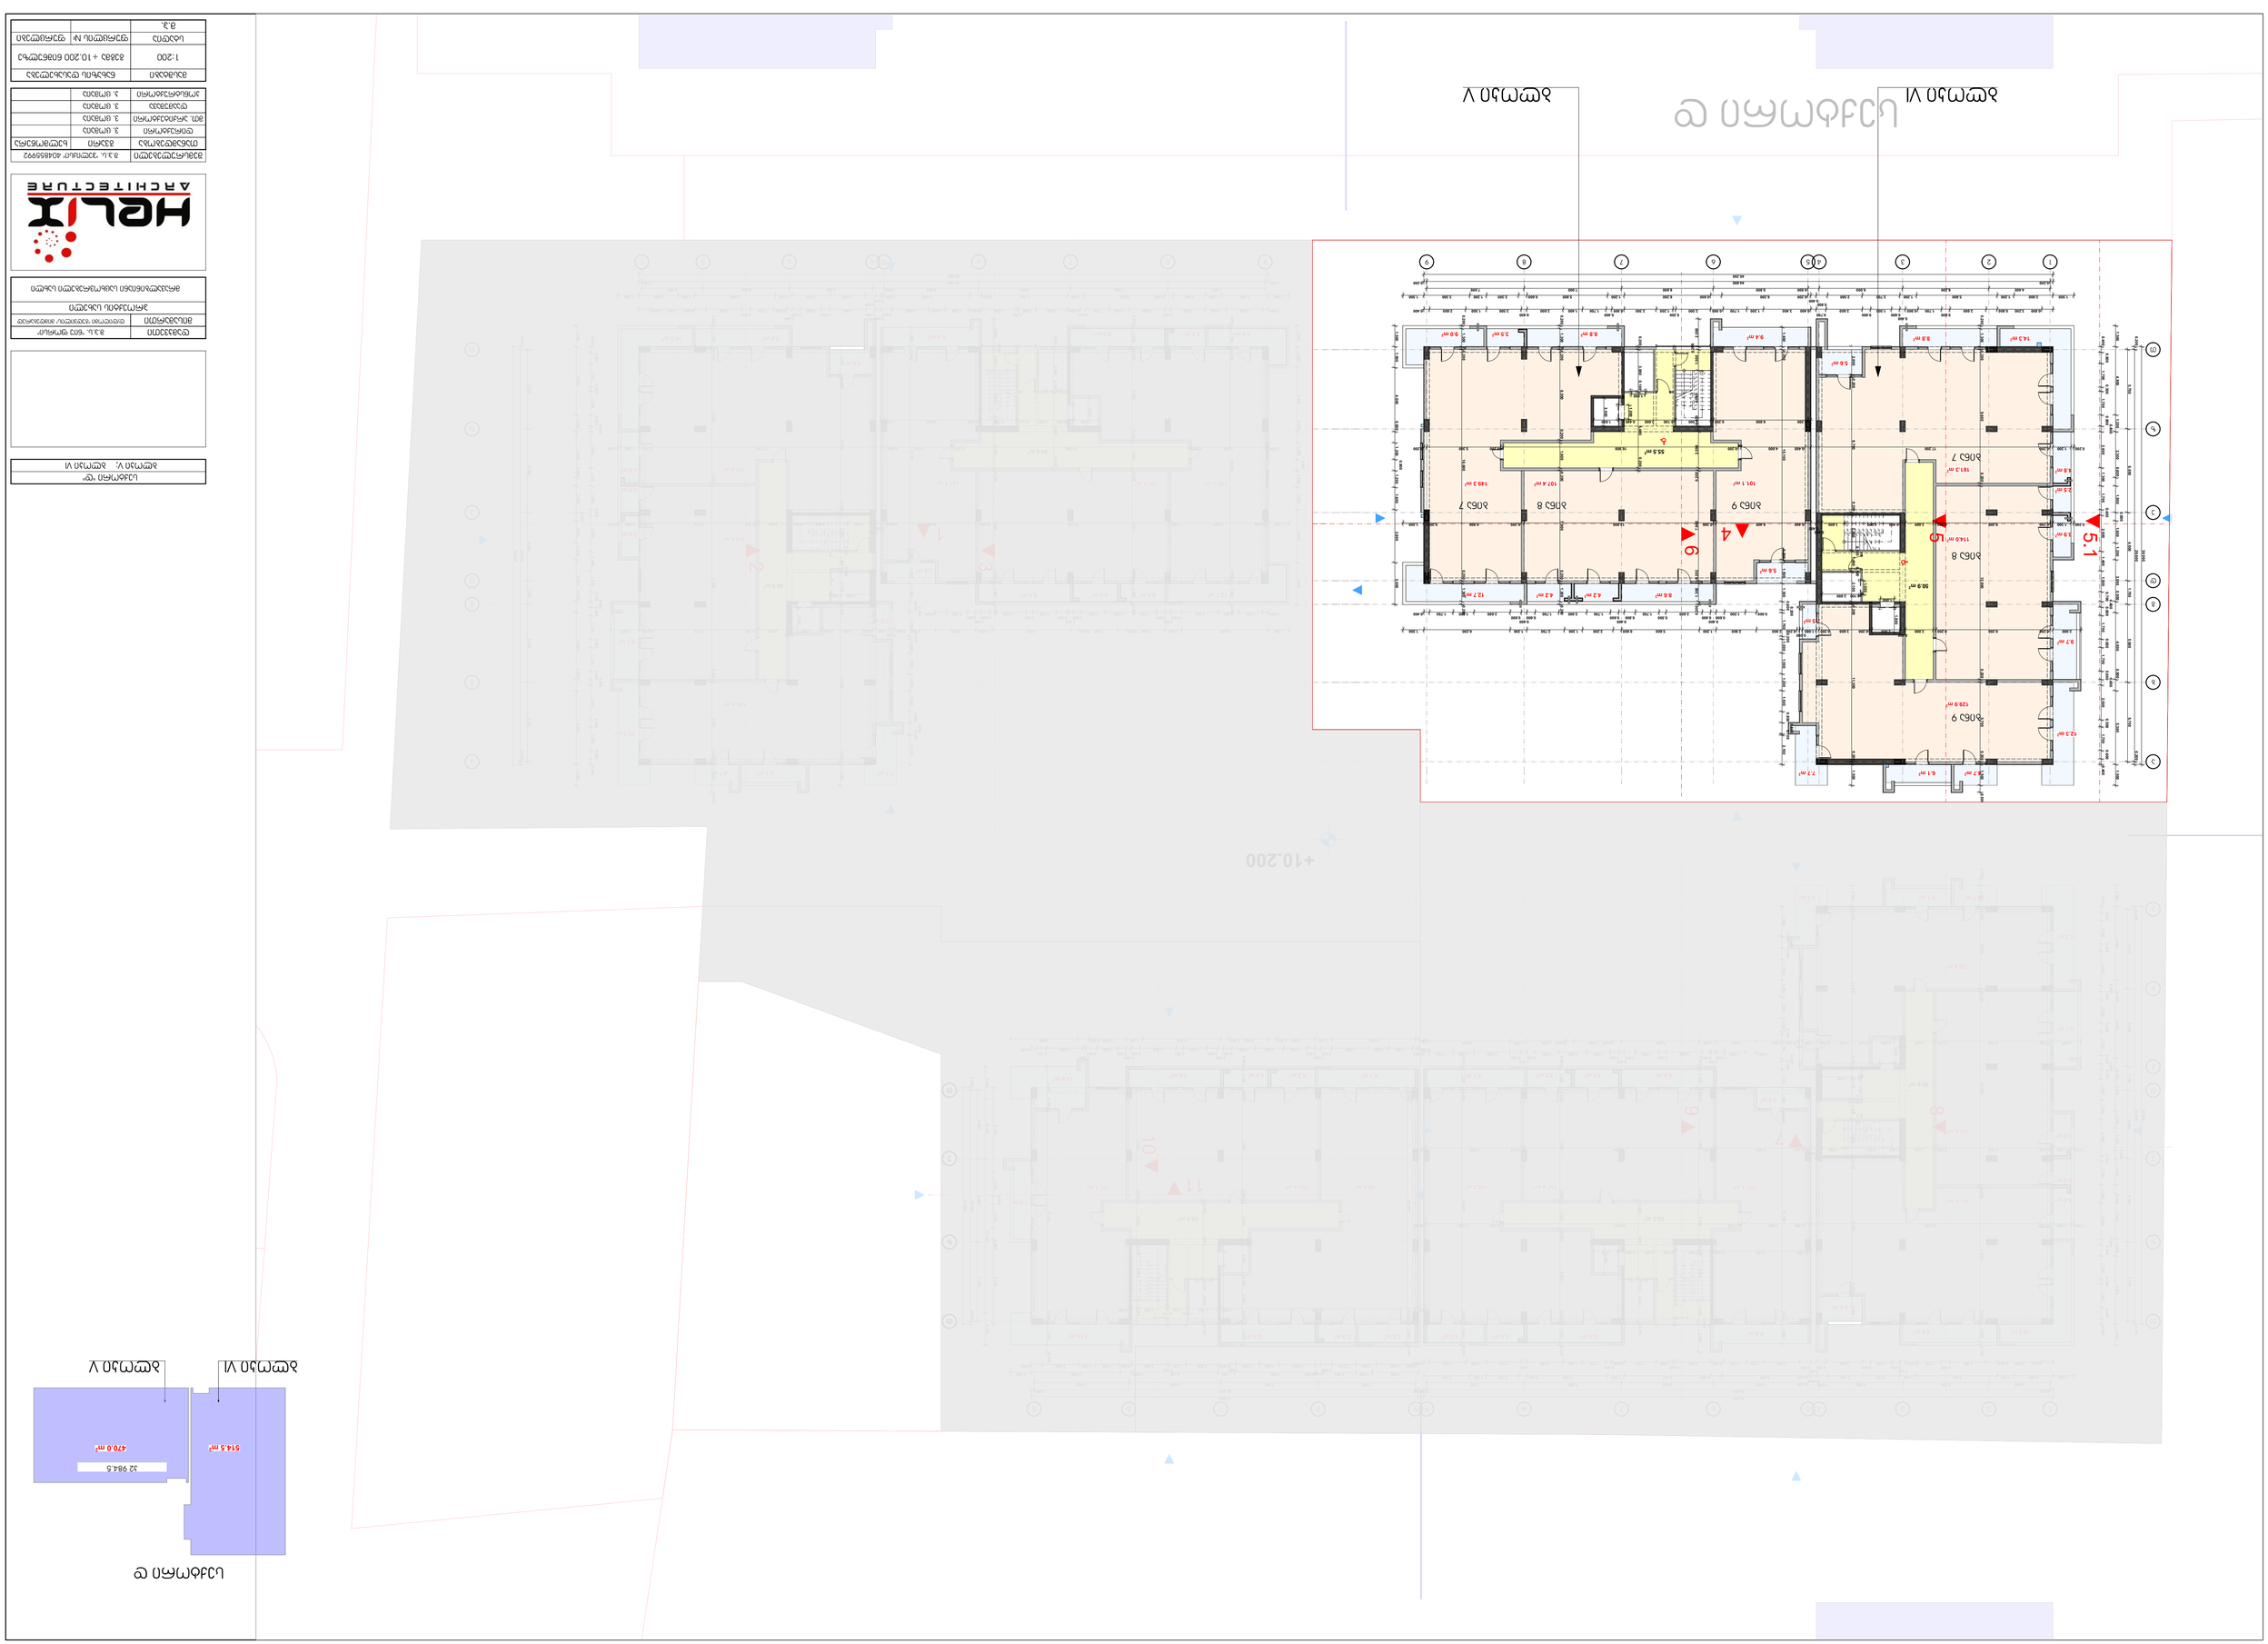








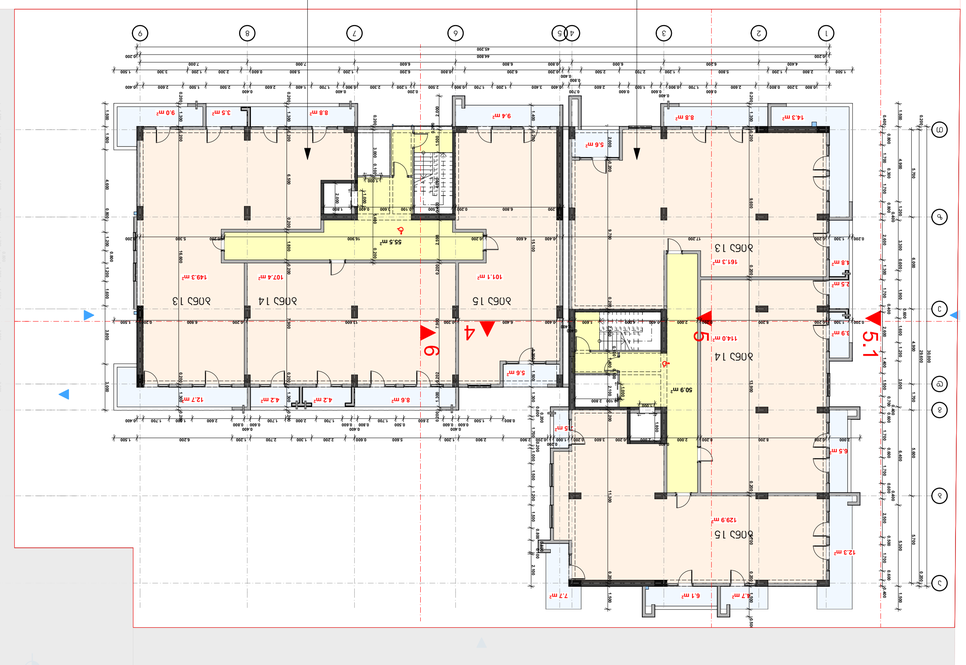





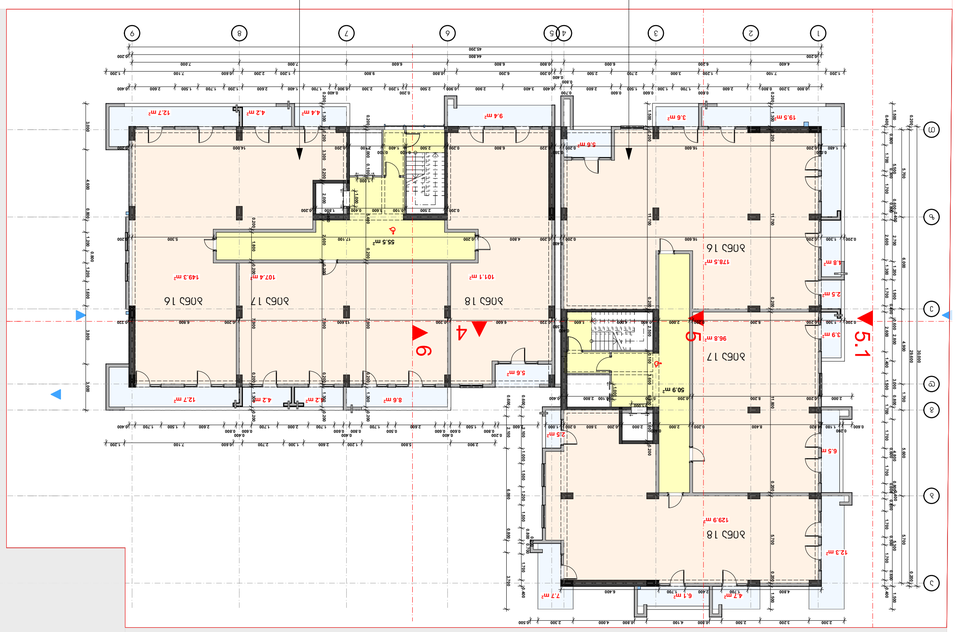

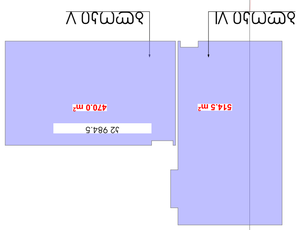














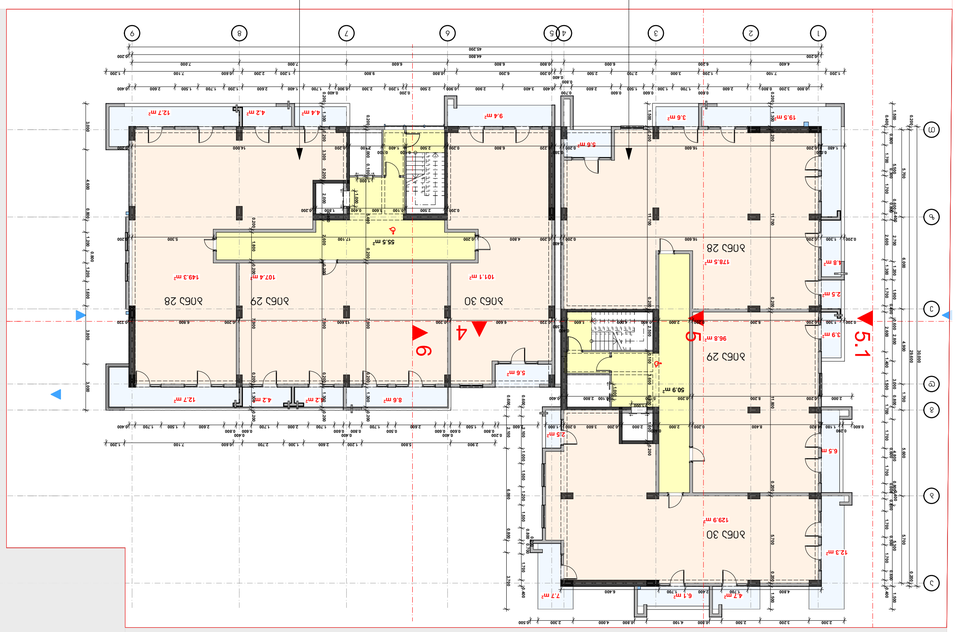










სეკტორი "დ"	
ბლოკი V; ბლოკი VI	

დამკვეთი	მ.პ.ს. "ნიე ფორსი"
მისამართი	ფ/ფიდომი "მეფეფლის" მიმდებარედ
პროექტის სახელი	
მრავალბინიანი სამსოვრებელი სახლი	

HELIX ARCHITECTURE

შემსრულებელი	მ.პ.ს. "ველიქსი" 404855992	
თანამდებობა	გვარი	ხელმოწერა
დირექტორი	ვ. ცომაია	
მთ. არქიტექტორი	ვ. ცომაია	
დაამუშავა	ვ. ცომაია	
კონსტრუქტორი	ვ. ცომაია	

მასშტაბი	ნახაზის დასახელება	
1:200	გეგმა +42.200 ნიშნულზე	
სტადია	ფურცლის №	ფურცლები
მ.პ.		





