

პირველი სართულის გეგმა მ. 1:100

განაშენიანების რეგულირების ხაზი უკანა ეზოსთვის

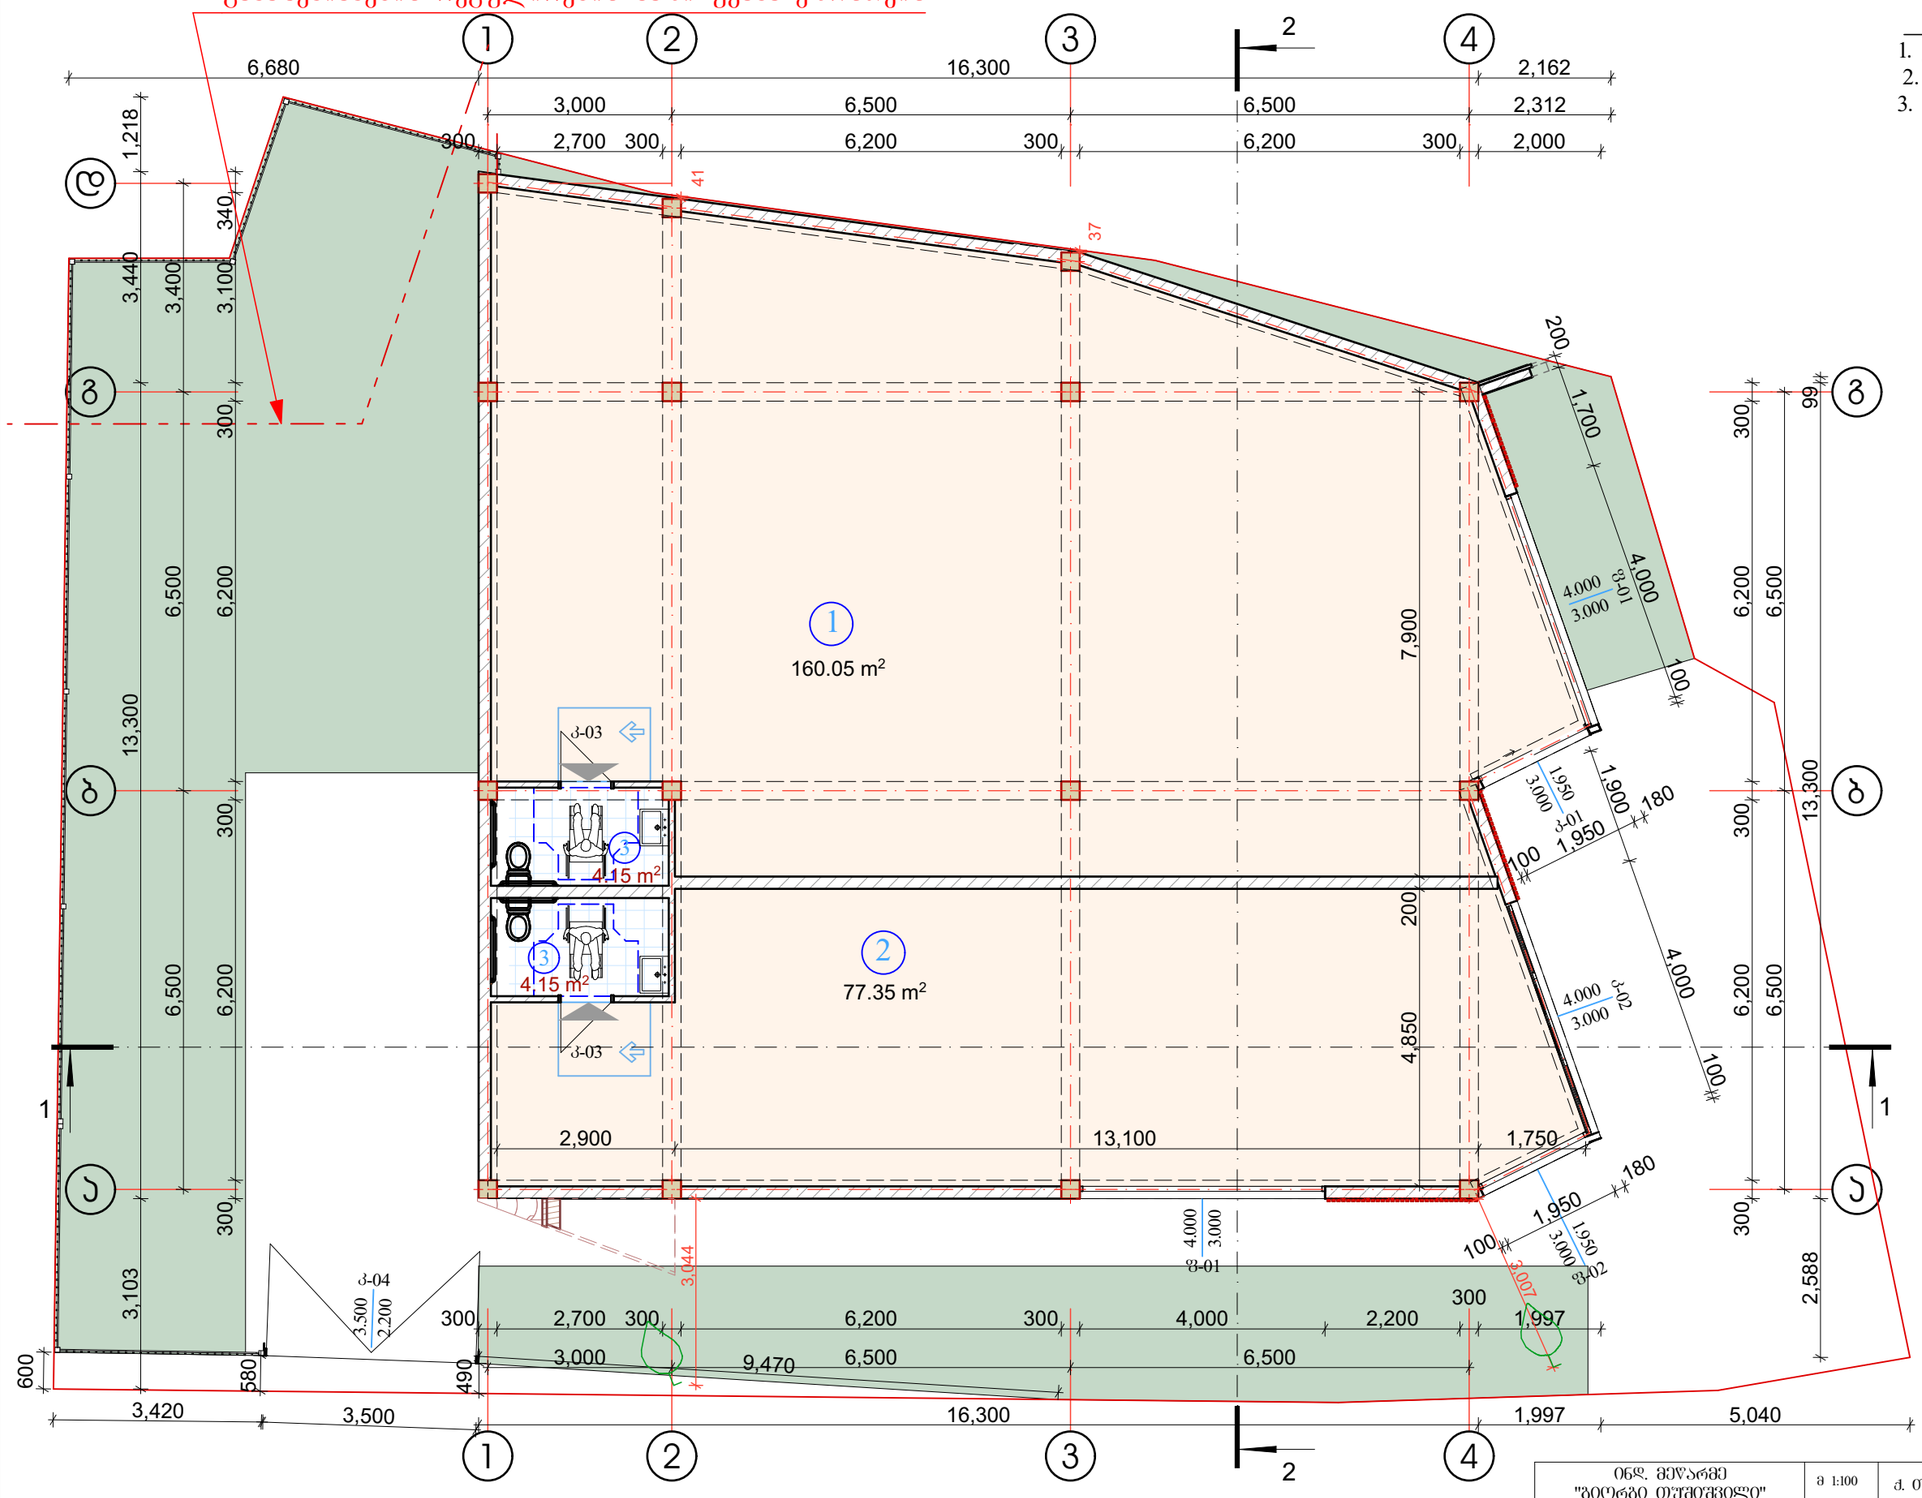


ექსპლიკაცია	:
1. კომერციული ფართი №1	160.05 მ²
2. კომერციული ფართი №2	77.35 მ²
3. სან-კვანძები	8.30 მ²
სულ:	245.7 მ²

განაშენიანების ინტენსივობის კ2 კოეფიციენტის საანგარიშო სქემა მ 1:500

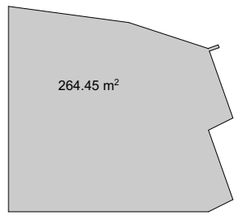


მოშენების ფართის და განაშენიანების კ1 კოეფიციენტის საანგარიშო სქემა მ 1:500

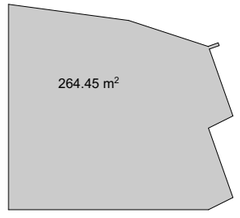

±0.00=518.30

ონდ. მეურვემე "ბიორგი თუშიშვილი"			მ 1:100	ქ. თბილისი, გლდანის დასახლება, რაზმაძის ქ. №12 ს/კ01.11.11.028.007			
პრ. არქიტორი	ბ. თუშიშვილი		12.23	კომერციული შენობის არქიტექტურული პროექტი	სტადია	ფურცელი	ფურც.
პრ. არქიტორი			12.23		პრ.	02	12
შეასრულა	ბ. თუშიშვილი		12.23	პირველი სართულის გეგმა	დამკვეთი		
შეასრულა			12.23		შპს. "თი ჯი ქონსტრაქშენ"		
შეამოწმა			12.23				

გადახურვის გეგმა მ. 1:100

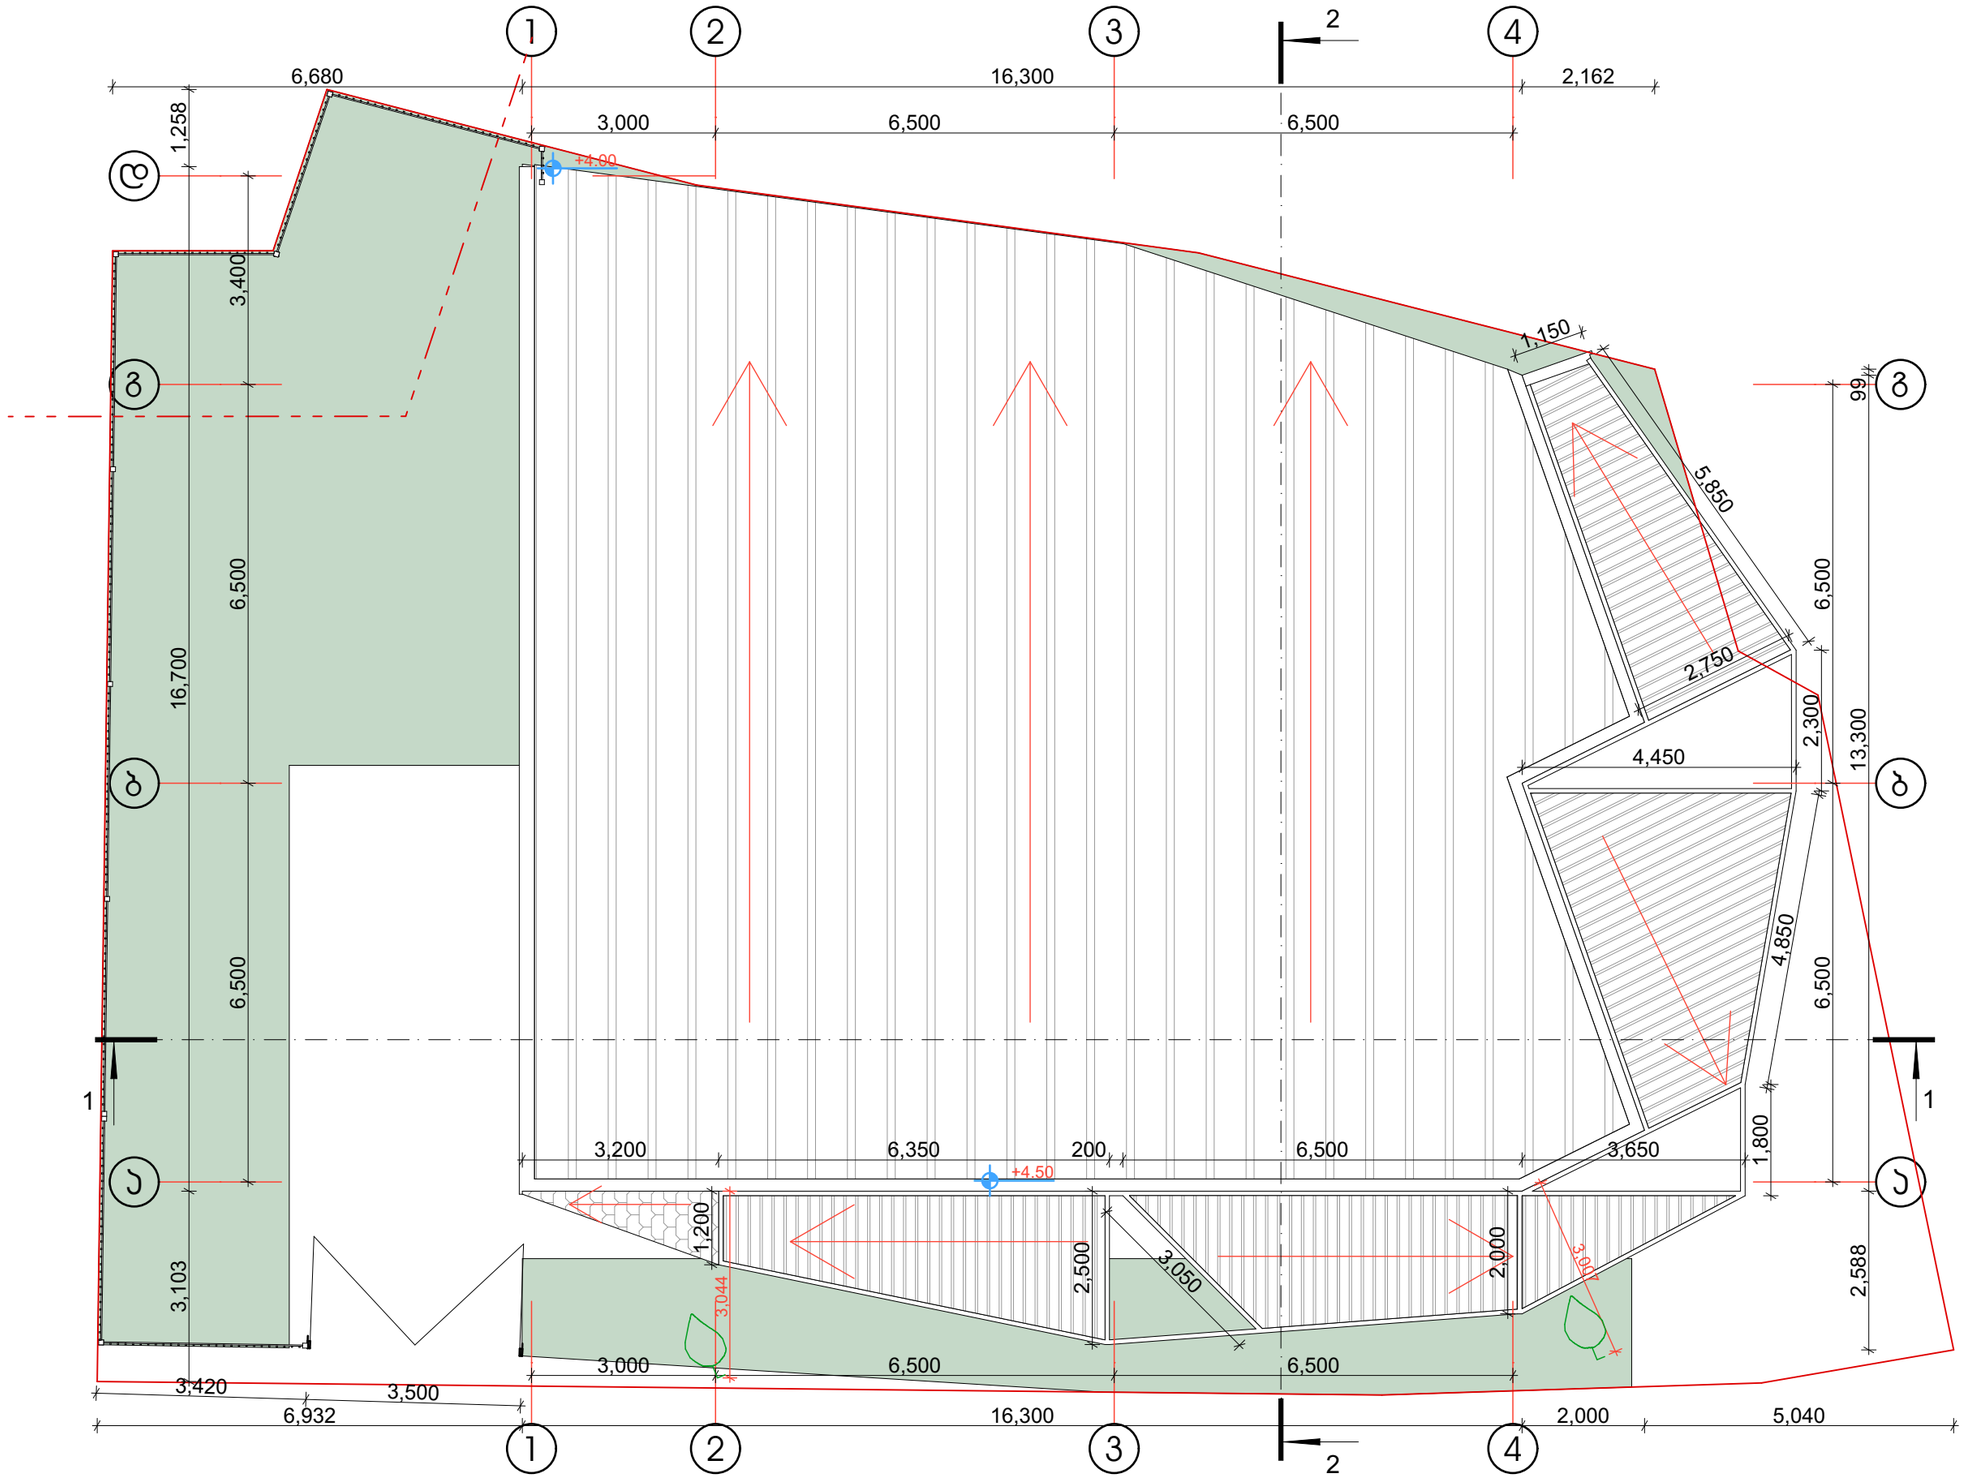

±0.00=518.30

ონდ. მუნარმე "გიორგი თუმოშვილი"			მ 1:100	ქ. თბილისი, გლდანის დასახლება, რაზმაძის ქ. №12 ს/კ01.11.11.028.007			
პრ. ავტორი	გ. თუმოშვილი		12.23	კომერციული შენობის არქიტექტურული პროექტი	სტადია	ფურცელი	ხულ
პრ. ავტორი			12.23		პრ.	03	12
შემასრულა	გ. თუმოშვილი		12.23	გადახურვის გეგმა	დამკვეთი შ.პ.ს. "თი ჯი კონსტრაქშენ"		
შემასრულა			12.23				
შეამოწმა			12.23				


