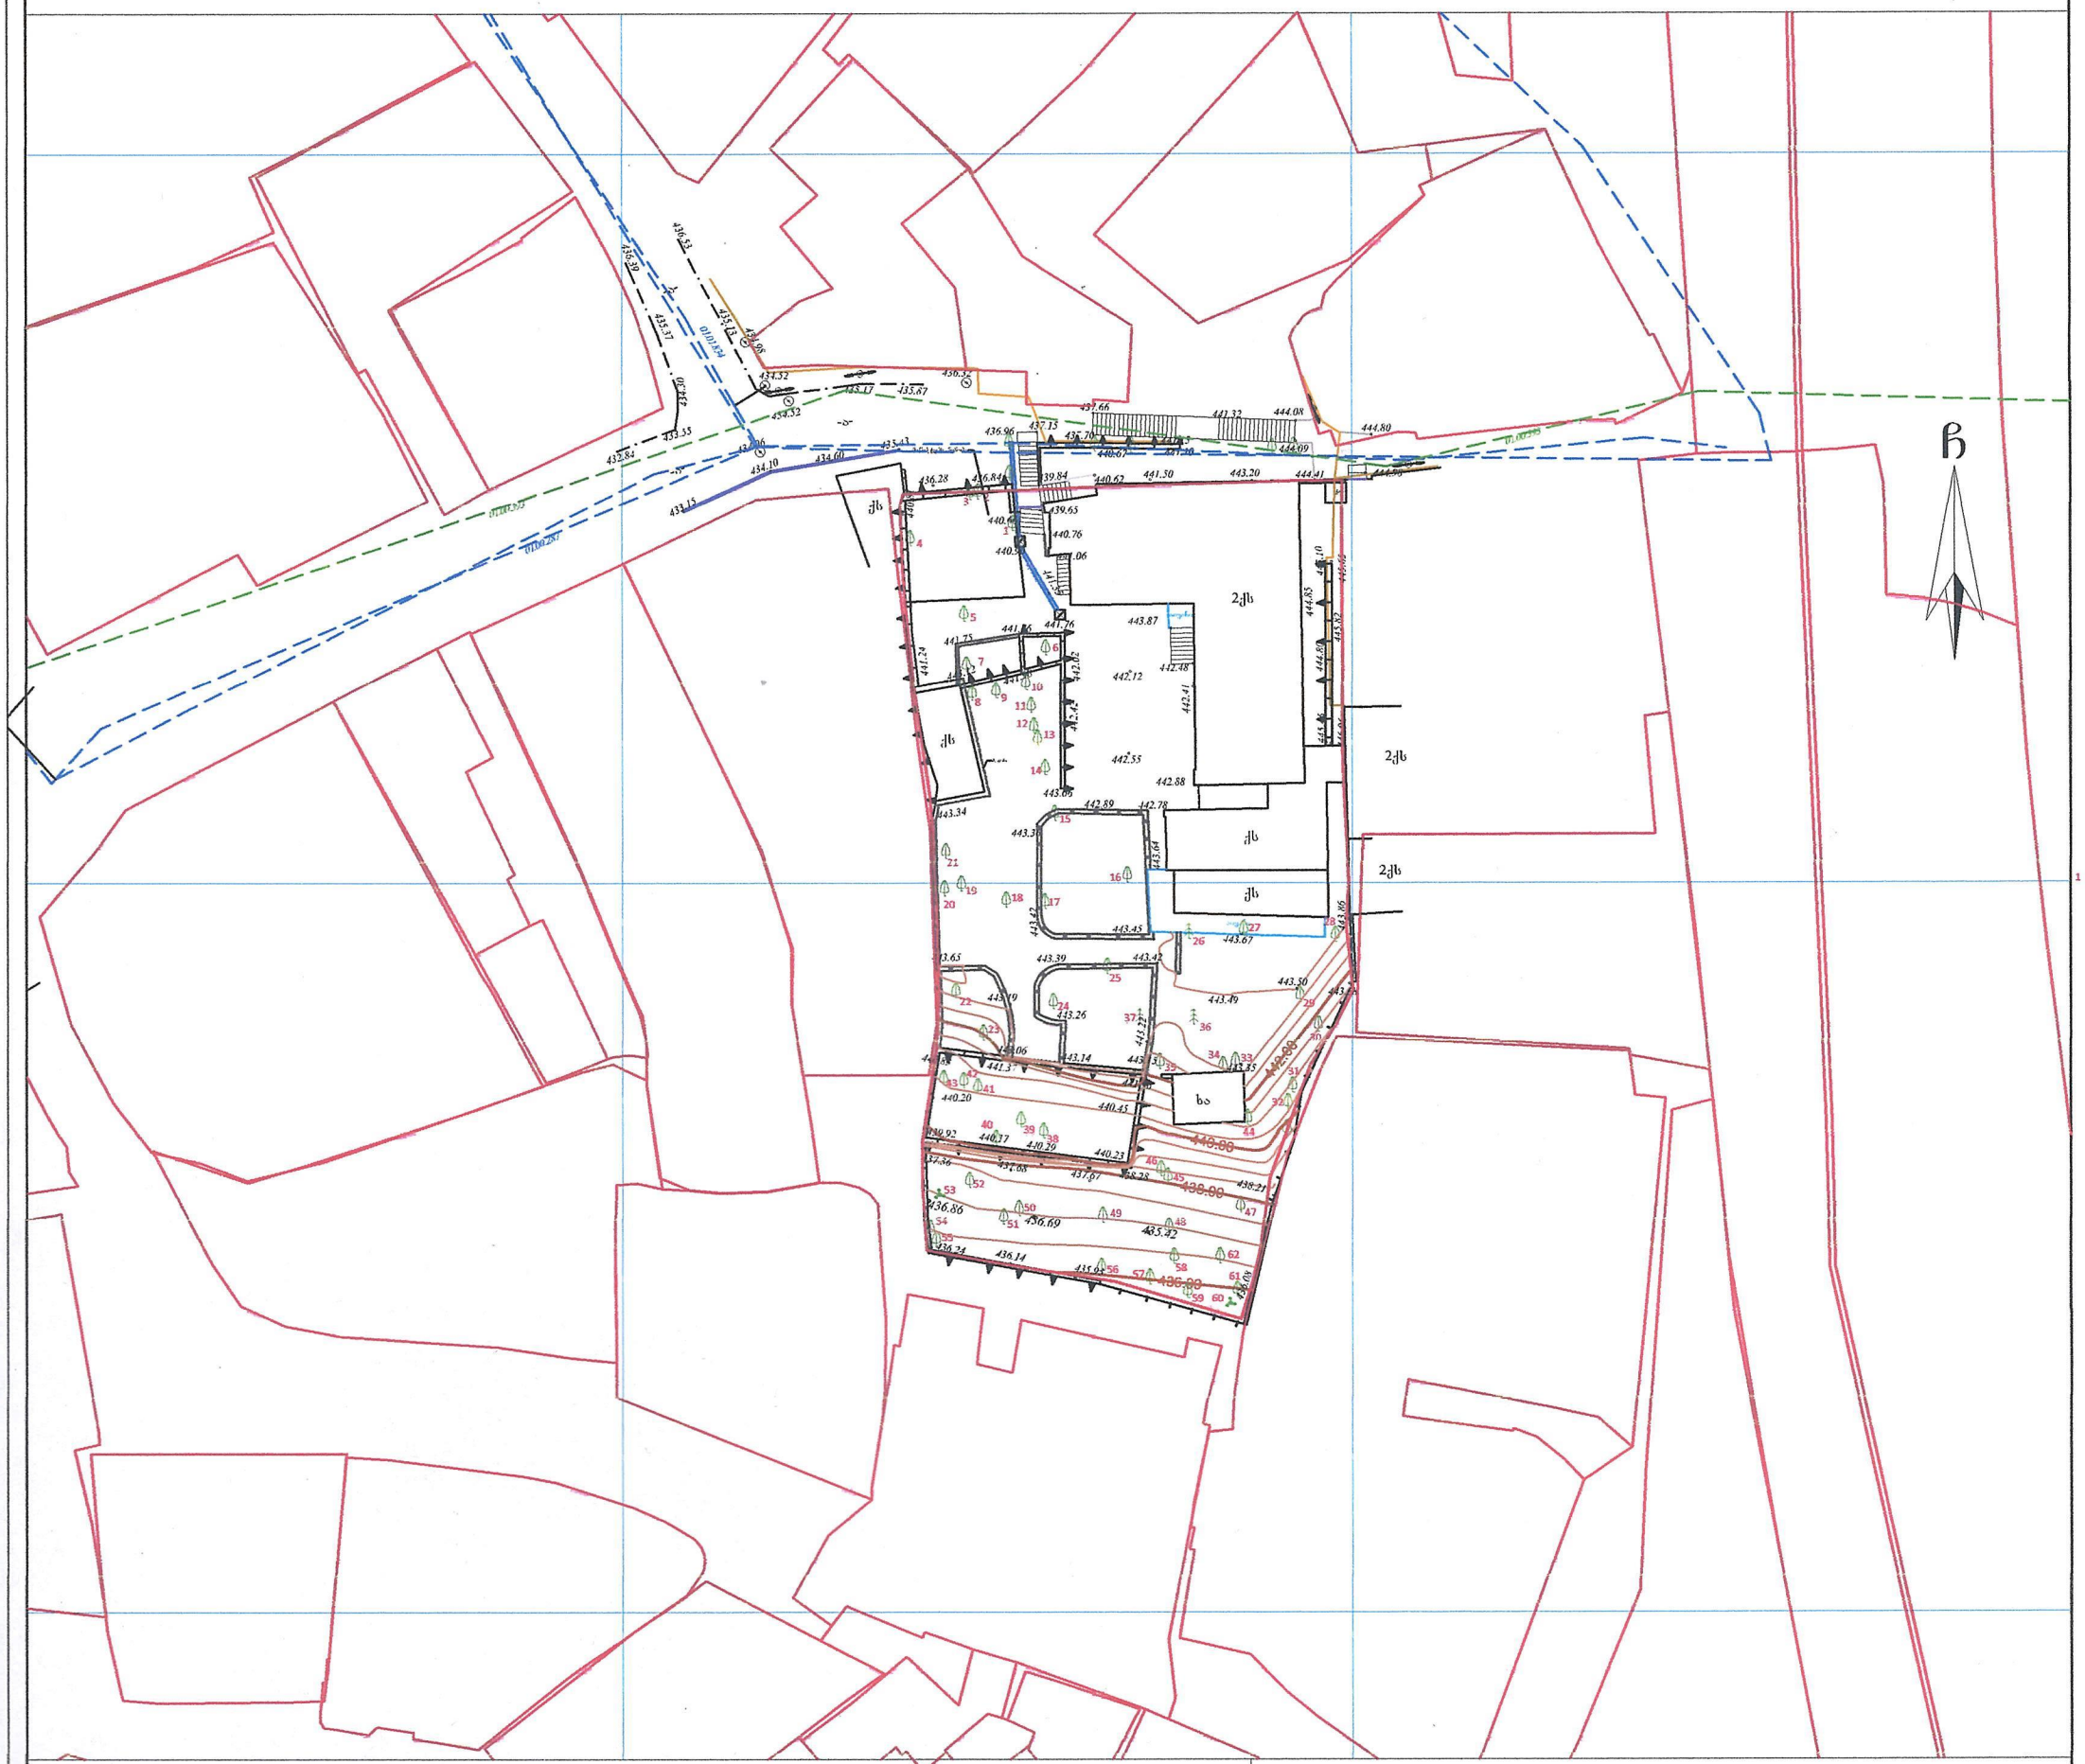
# საქართველო

ქალაქი თბილისი, ქუჩა ადიგენი, №10 1500კვ.მ არასასოფლო-სამეურნეო დანიშნულების ს/კ №01.16.06.039.039 მიწის ნაკვეთის ტოპოგრაფიული

# გეგმა




## პირობითი აღნიშვნები

WGS 1984-ის კოორდინატთა სისტემის UTM პროექცია

| | | | |
|---|---|---|---|
| ძს | საცხ. შენობა | ბორდიული | ჭიშკარი |
| ძა | არასაცხ. შენობა | ხის ღობე | ბეტონი |
| | ფარდული | ქვის კედელი | წ წყალგაყვანილობა |
| | მშენებარე შენობა | კედელი | გ გაზი |
| | სატრანსფორ. ჯიხური | ფლატე | კ კანალიზაცია |
| | ხეები | რკინიგზა | სან სანიაღვრე |
| | გარე განათება | სამეთვალყურეო ჭები | კბ კავშირგაბმულობა |
| | | ელ. გადამცემი ხაზი | ელ. ქსელები |
| | | | თბ გათბობა |

შენიშვნა: 1) ——— ნაკვეთის საზღვარი (თუ იგი არის ნახაზზე) მითითებულია დამკვეთის მიერ

2) მიწის სამუშაოების შესრულებისას შეატყობინეთ კომუნიკაციის წარმომადგენლებს

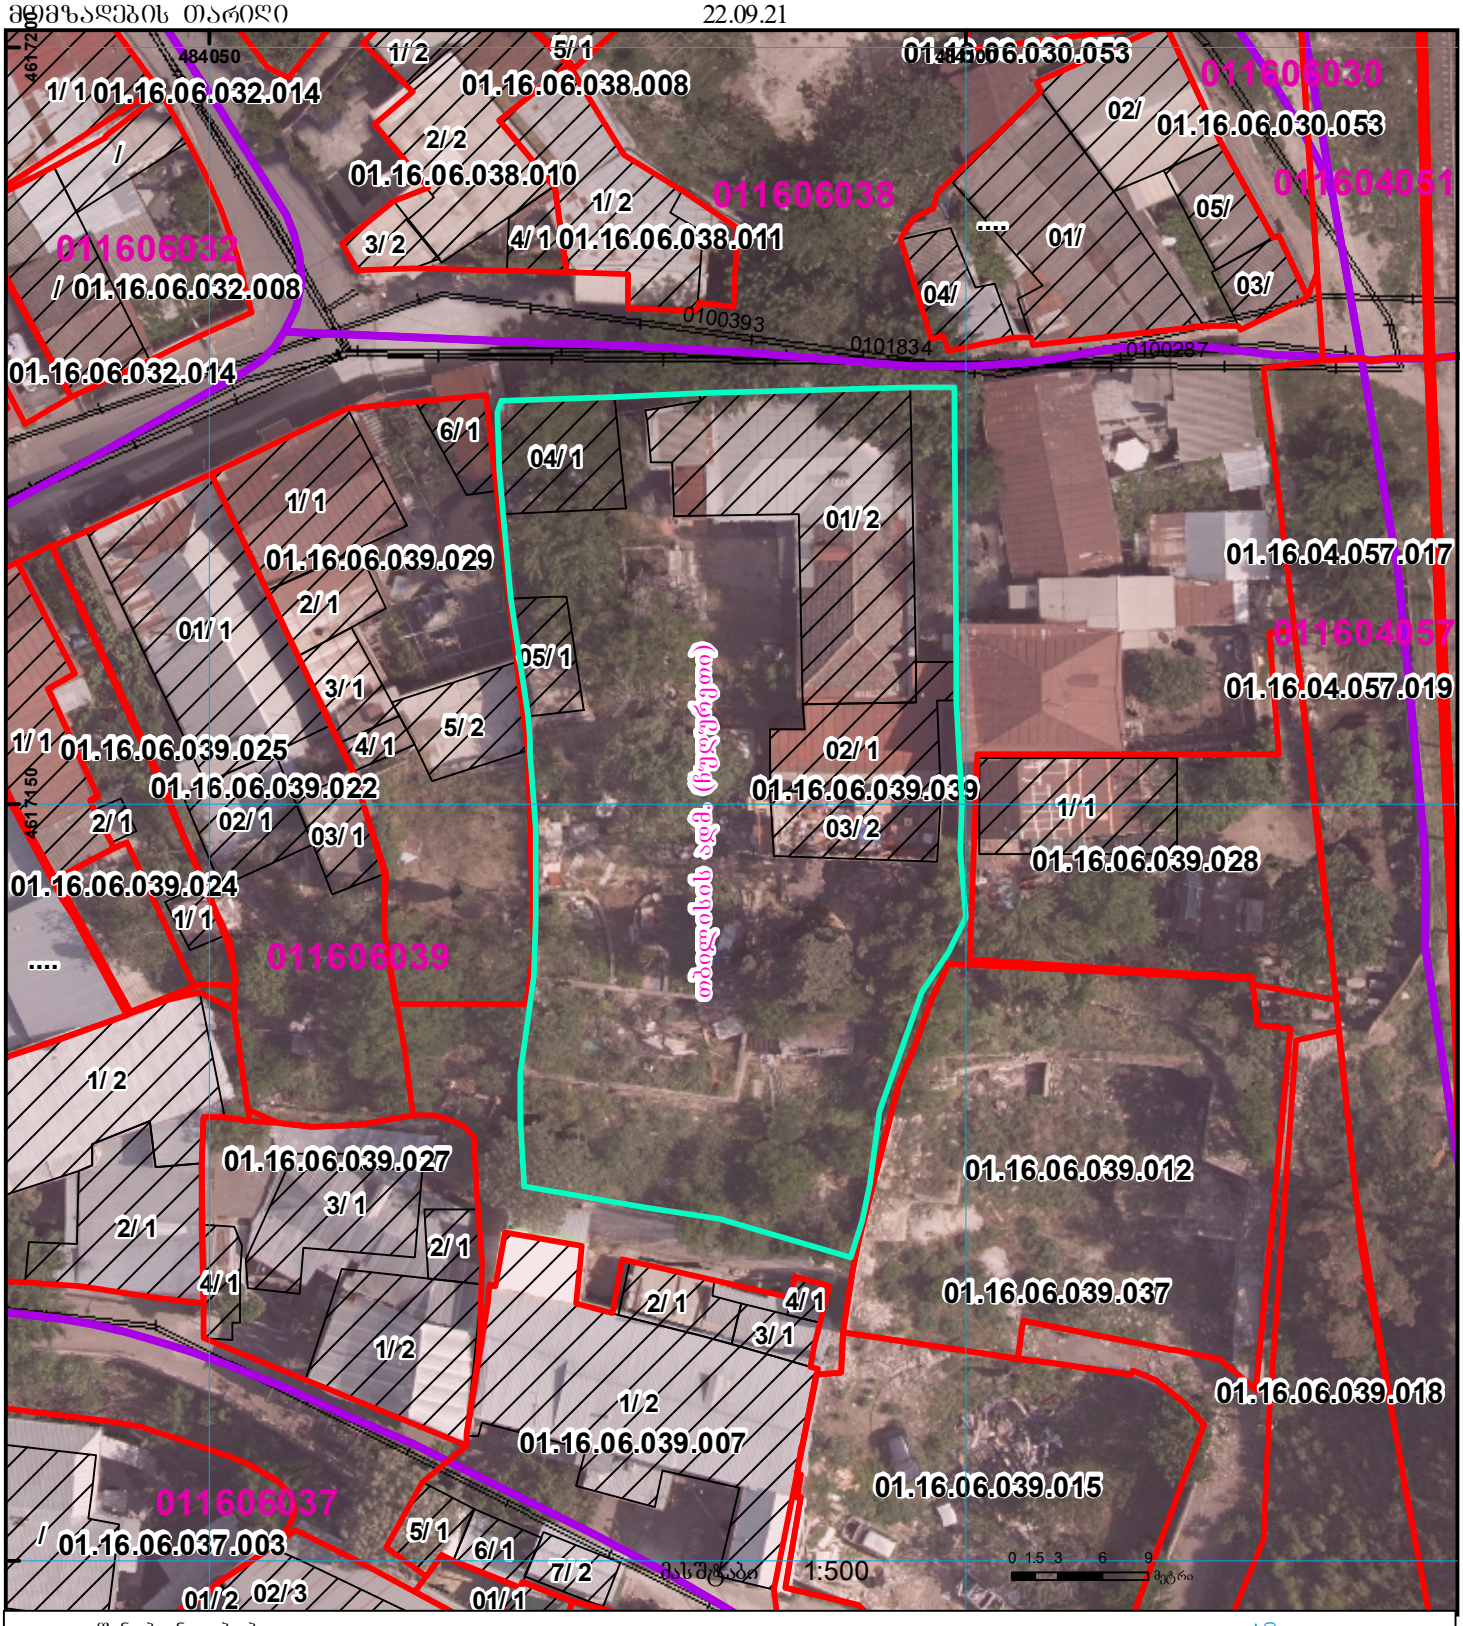

შპს „ბიემჯი გრუპ“
საქართველო, თბილისი, შარტავას ქუჩა 14
მობ: 598 667070; 577 158039

LTD `BMG GROUP~
14 Sartava St. Tbilisi, Georgia


| | | |
|---|---|---|
| ტექნიკური დირექტორი: | | ზ. ბასილაძე |
| აზომა: | | მ. ბოლქვაძე |
| დახაზა: | | მ. ბოლქვაძე |
| დამკვეთი: | | |
| მაშტაბი: 1:500 | | 15.03.2023წ |

საჯარო რეესტრი

| | |
|---|---|
| მიწის ნაკვეთის საკადასტრო კოდი: | *01.16.06.039.039* |
| განცხადების რეგისტრაციის ნომერი: | 882021239340 |
| მიწის ნაკვეთის ფართობი: | *1500* კვ.მ. |
| დანიშნულება: | |
| მომზადების თარიღი | 22.09.21 |




| | | | |
|---|---|---|---|
| 01/2 შენობა-ნაგებობა, პირობითი ნომერი/სართულიანობა | ვალდებულება | ხაზობრივი ნაგებობა | 0.00 00.0 (საერთაშორისო) სისტემის კოორდ. |
| მიწის ნაკვეთის საკადასტრო საზღვარი | მშენებარე ნაგებობა | მიწისქვეშა ნაგებობა | UTM |