
საქართველო

ქალაქი თბილისი, გამცემლიძის ქ. №29-ის მიმდებარედ 900კვ.მ არასასოფლო-სამეურნეო დანიშნულების დანიშნულების ს/კ№01.16.06.054.080 მიწის ნაკვეთის ტოპოგრაფიული

გეგმა

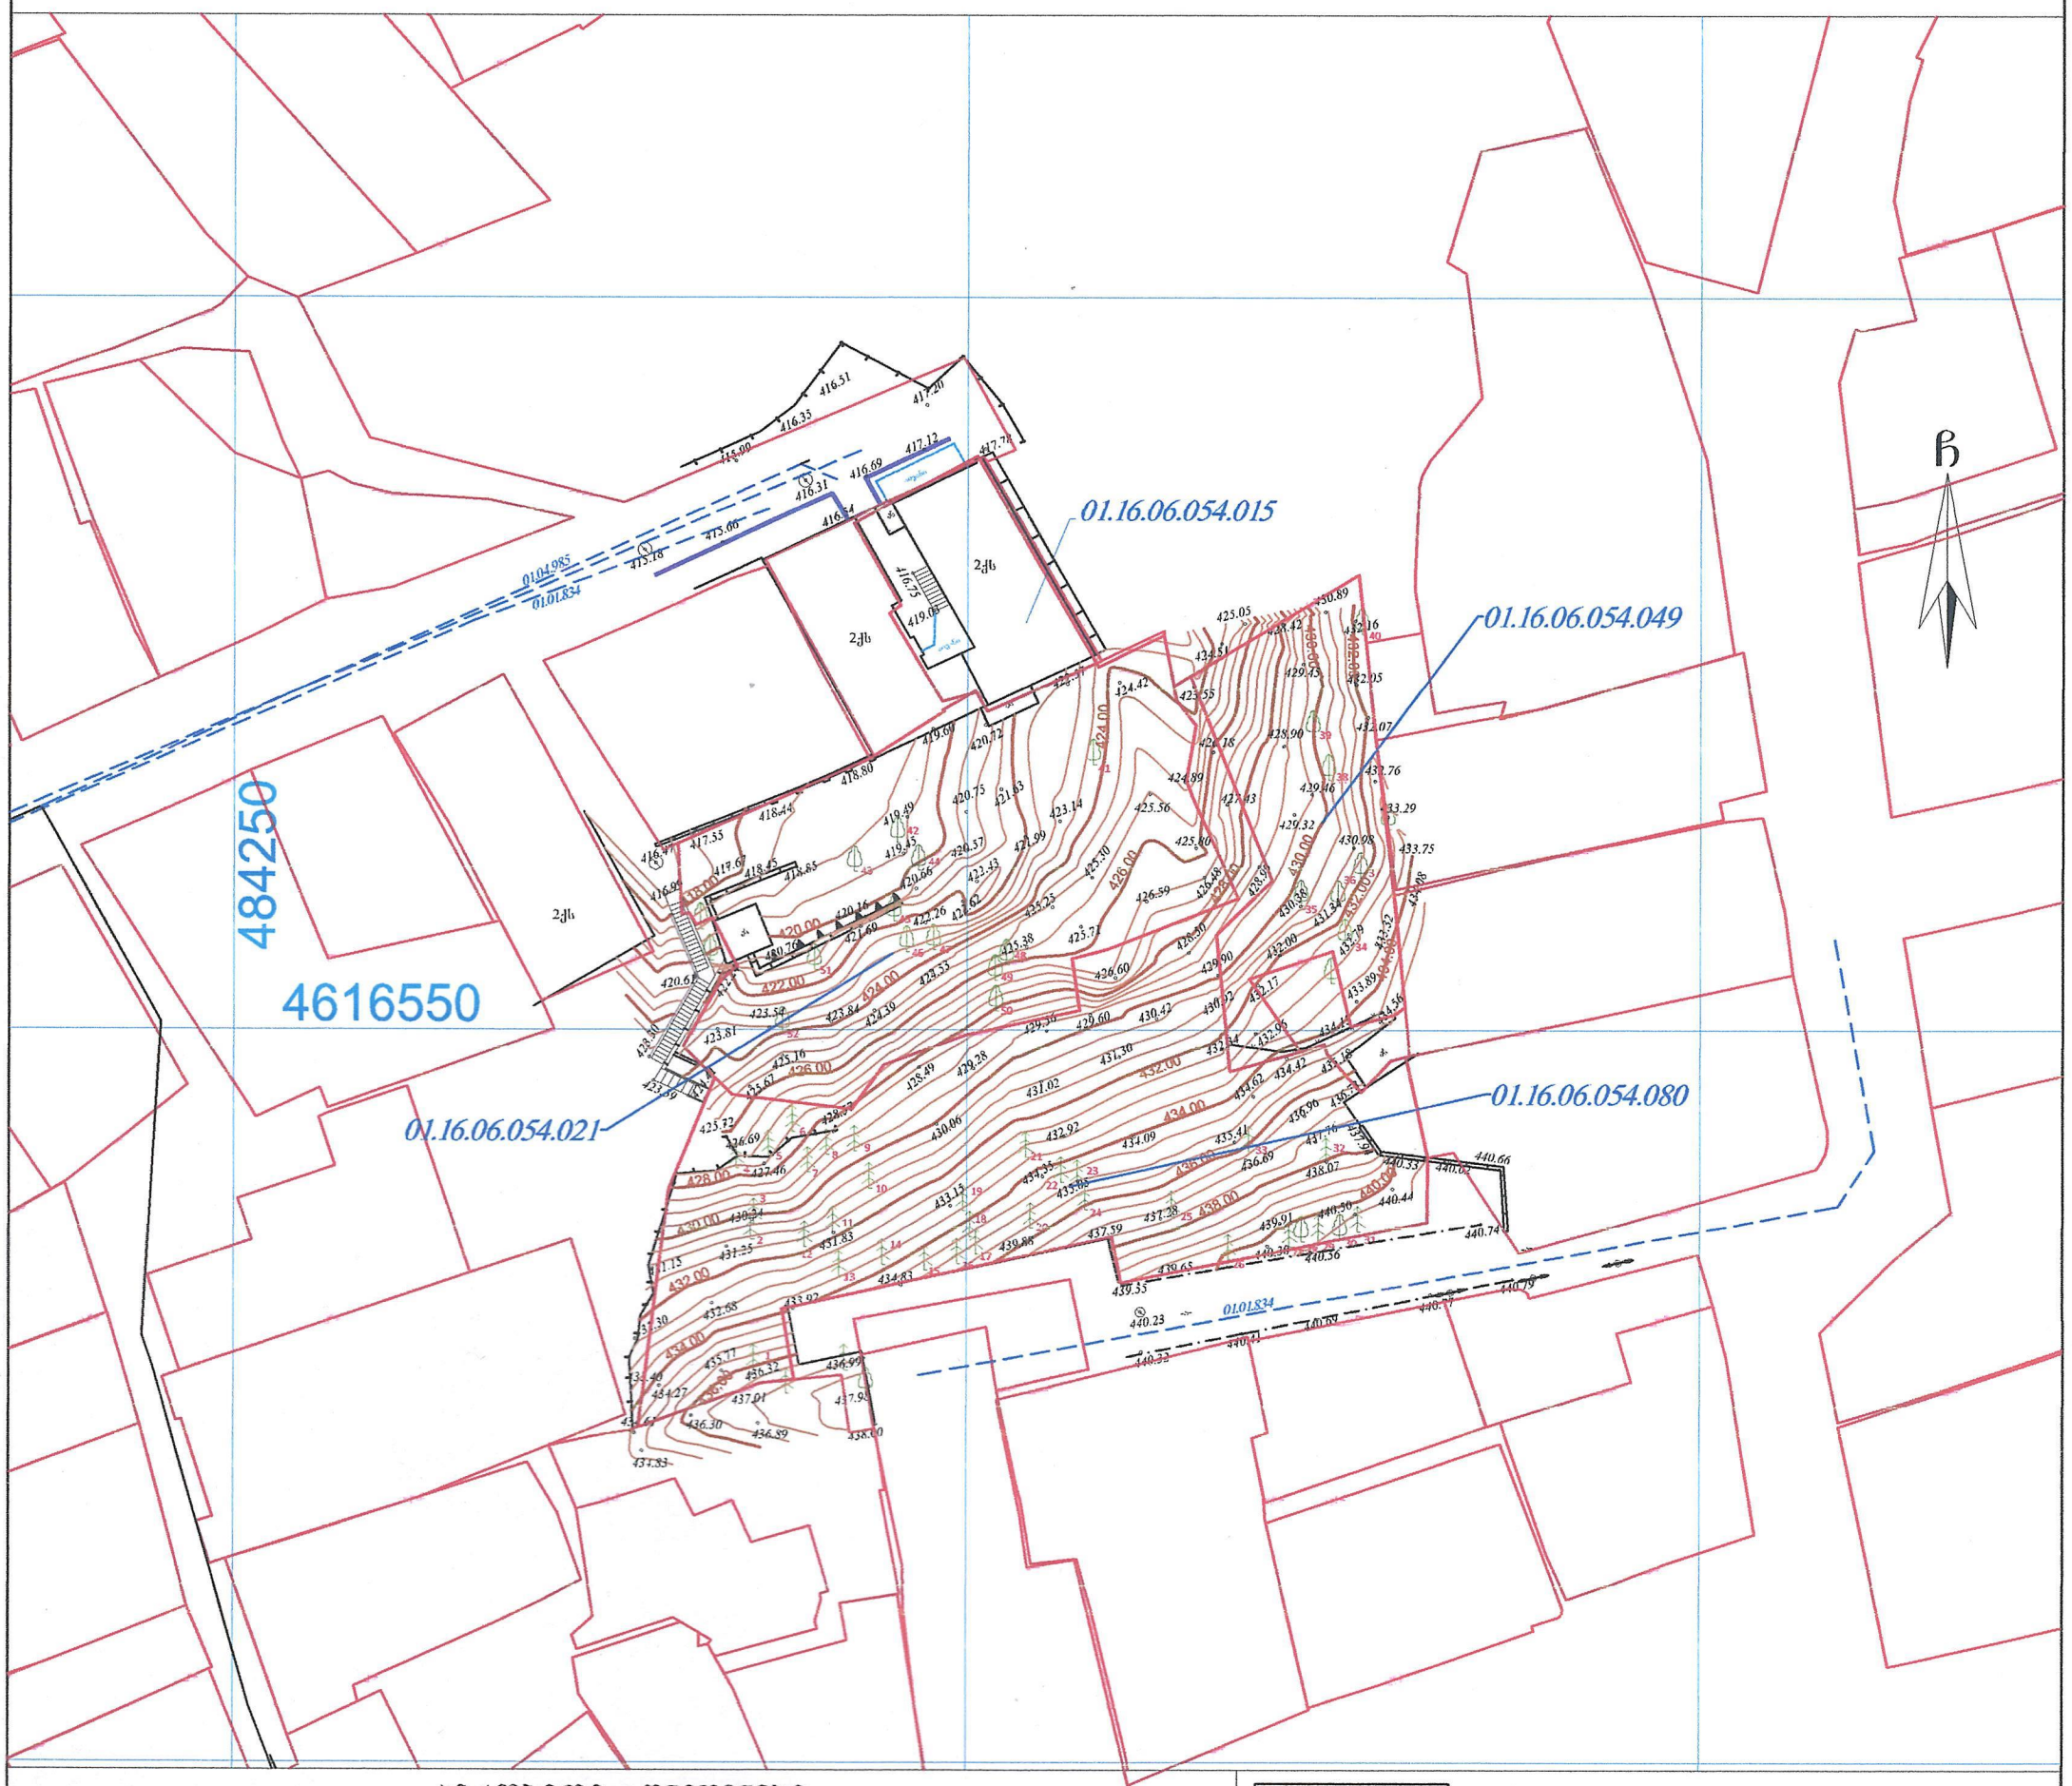

პირობითი აღნიშვნები

WGS 1984-ის კოორდინატთა სისტემის UTM პროექცია

ქს	საცხ. შენობა	ბორდიული		ჭიშკარი	
ქა	არასაცხ. შენობა	ხის ღობე		ბეტონი	
ფარდული		ღობე		წ	წყალგაყვანილობა
მშენებარე შენობა		ქვის კედელი		გ	გაზი
სატრანსფორ. ჯიხური		კედელი		კ	კანალიზაცია
ხეები		ფლატე		სან	სანიაღვრე
გარე განათება		რკინიგზა		კბ	კავშირგაბმულობა
		სამეთვალყურეო ჭები		ელ. ქსელები	
		ელ. გადამცემი ხაზი		თბ	გათბობა

შენიშვნა: 1) ——— ნაკვეთის საზღვარი (თუ იგი არის ნახაზზე) მითითებულია დამკვეთის მიერ

2) მიწის სამუშაოების შესრულებისას შეატყობინეთ კომუნიკაციის წარმომადგენლებს

შპს „ბიემჯი გრუპ“
საქართველო, თბილისი, შარტავას ქუჩა 14
მობ: 598 667070; 577 158039

LTD `BMG GROUP~
14 Sartava St. Tbilisi, Georgia

ტექნიკური დირექტორი:		ზ. ბასილაძე
აზომა:		მ. ბოლქვაძე
დახაზა:		მ. ბოლქვაძე
დამკვეთი:		
მაშტაბი: 1:500		17.03.2023წ