BK Architects

საწყობის შენობა და მისი დამხმარე ადმინისტრაციული შენობა

ქალაქი თბილისი, დასახლება ორხევი
ს/კ 01.19.18.003.108

მშენებლობის ორგანიზაციის პროექტი

დირექტორი:
დ. ბურჯულაძე

პრ.მთ. არქ:
ბ. კაციტაძე

დაამუშავა
ბ. გოგოლაური

ქ. თბილისი 2023წ

შინაარსი

ა/--განმარტებითი ბარათი;

ბ/--კალენდარული გეგმა;

გ/--გრაფიკული ნაწილი: ნახაზი მო-1, მო-2

ა/ განმარტებითი ბარათი

1. მშენებლობის ორგანიზაციის პროექტი დამუშავებულია СниП 3.01.01-85 თანახმად და "საქართველოს მთავრობის დადგენილება №255, მუხლი №№18, 20"-ის თანახმად.

საპროექტო ორი შენობა აშენდება ქ. თბილისი, ორხევის დასახლებაში, ს/კ 01.19.18.003.108.

საპროექტო შენობა №1 წარმოადგენს სამრეწველო ტიპის შენობას, რომელიც იქნება აწყობილი ლითონის კონსტრუქციებით და შეფუთული სენდვიჩ-პანელებით. საპროექტო შენობა №2 წარმოადგენს სამეურნეო ობიექტს. კარკასი გადაწყვეტილია მონოლითურ რკინაბეტონის კონსტრუქციებით.

ტექნო-ეკონომიკური მაჩვენებლები:

--მიწის ნაკვეთის ფართი----------2645.00მ^2

2. საპროექტო ობიექტის მშენებლობის ხანგრძლივობა განისაზღვრება СниП 1.04.03-85 გვ 331 პ 3-ის მიხედვით T=18.00 თვე. გვ 2 პ 11-ის მიხედვით T=18.00+2.50=20.50 თვე. გვ 4 პ 17-ის მიხედვით **T=20.50 x 1.15=24.00 თვე**, სადაც 3.00 თვე—მოსამზადებელი სამუშაოების ხანგრძლივობა.

<u>მოსამზადებელ პერიოდში უნდა მოხდეს</u>:

--დროებითი "ნაგებობების" დაყენება ჯგუფურად, უსაფრთხო ადგილზე;
--საპროექტო ღობის დაყენება;
--საპროექტო ქსელების გაყვანა;
--სამშენებლო მოედნის უზრუნველყოფა დროებითი წყლით და ენერგიით საპროექტო ქსელებიდან;
--სასაწყობო მოედნის გათვალისწინება;
--კონსტრუქციების და მასალების შემოტანა მოედანზე;
--სამშენებლო ტერიტორიის დროებითი განათება;
--ხანძრისგან დაცვის სისტემის გათვალისწინება.

3 გრუნტის დამუშავება მოხდეს უკუჩამჩიანი ექსკავატორით და ხელით ზედმეტი მოცულობის დატვირთვით და გატანით. სამუშაოების დაწყებამდე დაზუსტდეს არსებული მიწისქვეშა ქსელების ადგილმდებარეობა და საჭიროების შემთხვევაში მოხდეს მათი გადატანა. არსებულ ქსელებთან დამუშავება მოხდეს მარტო ხელით.

გრუნტის დამუშავება უნდა მოხდეს СНиП-3-4-80 ცხრ№4-ის მიხედვით:

.

4. წინამდებარე პროექტი ითვალისწინებს საავტომობილო ამწე **КС-3575А** -ის და ბეტონის ტუმბო **М-32**-ის გამოყენება. მექანიზმების დგომა განხორციელდეს სამშენებლო ტერიტორიაზე. შენობა №1-ის მშენებლობის დროს ამწემ უნდა იმოძრაოს შუა მალში "უკუსვლით".

სამუშაოების რიგები და ეტაპები:

პირველი რიგი--------მოსამზადებელი პერიოდის სამუშაოები:

--პირველი ეტაპი-----მოედნის მოწესრიგება----------**60 დღე**;

--მეორე ეტაპი---------შენობა-ნაგებობის გრუნტზე დაკვალვა და ძირითადი ღერძების დაფიქსირება-------**30 დღე**.

მეორე რიგი--------ძირითადი პერიოდის სამუშაოები:

--მესამე ეტაპი-------შენობა-ნაგებობის მიწის სამუშაოები, ფუძის და საძირკვლის მოწყობა, ძირითადი კონსტრუქციული სისტემის მოწყობა ნულოვან ნიშნულამდე, ძირითადი კონსტრუქციული სისტემის მოწყობა ნულოვანი ნიშნულიდან, შენობა-ნაგებობის სახურავის და გადახურვის მოწყობა, არამზიდი კონსტრუქციების მოწყობა----------**390 დღე**;

--მეოთხე ეტაპი----ლოკალური საერთო სარგებლობის საინჟინრო ქსელების მოწყობა, ტექნოლოგიური მოწყობილობების მონტაჟი----------**90 დღე**;

--მეხუთე ეტაპი----შენობა-ნაგებობის გარე მოსაპირკეთებელი სამუშაოები, მიწის ნაკვეთის კეთილმოწყობის სამუშაოები----------**150 დღე**.

სენდვიჩ-პანელების ტრანსპორტირება, შენახვა და მონტაჟი:

-სენდვიჩ-პანელების ტრანსპორტირება ხდება სატვირთო ღია პლატფორმების მქონე ავტომანქანებით;

-პლატფორმის სიგრძე არ უნდა იყოს ნაკლები ვიდრე პანელის სიგრძე;

-პლატფორმის სიგანე არ უნდა იყოს ნაკლები 2.5მ-ს;

-პლატფორმას უნდა ჰქონდეს სამაგრი "ბაგირები" /პანელების დასაჭერად/;

-სენდვიჩ-პანელების გადმოტვირთვა უნდა მოხდეს საავტომობილო ამწის საშუალებით;

-თუ გადმოსატვირთი პაკეტის სიგრძე აღემატება 8 მ-ს, გამოყენებული იქნას სპეციალური “განივი კოჭი” ტრავერსებთან ერთად;
-პანელების დაწყობა მოედანზე უნდა მოხდეს სპეციალურ საფუძველზე შეფუთულ მდგომარეობაში;
-მონტაჟისას უნდა იყოს გათვალისწინებული:
-ქარის სიჩქარე /არ უნდა აღემატებოდეს 9მ/წ/;
-ამინდი /არ უნდა იყოს წვიმა ან თოვლი და ტემპერატურა არ უნდა იყოს $+4^0$ ნაკლები/;
-სპეციალური დამცავი მოწყობილობა ბლოკის პერიმეტრზე /პანელის ვარდნის შემთხვევაში/;
-ლითონის კარკასის ზუსტი და სრული მონტაჟი;
-ინსტრუმენტების შემოტანა მოედანზე;
-სენდვიჩ-პანელების ჩაჭრისას /საჭიროების შემთხვევაში/ უნდა იყოს გათვალისწინებული:
-სპეციალური ხერხების გამოყენება;
-ამოჭრილი ნაწილების გამაგრება.
-სენდვიჩ-პანელების მიმაგრება კარკასთან უნდა ხდებოდეს სპეციალური ინსტრუმენტებით;
-სენდვიჩ-პანელების მონტაჟი უნდა ხდებოდეს ამწის საშუალებით;
-წვრილი ელემენტების მონტაჟი შეიძლება მოხდეს ხელით;
-მონტაჟის შემდეგ აუცილებლად გათვალისწინდეს ნაკერების შევსება, დამცავი ფენის მოხსნა და საჭიროების შემთცვევაში პანელის ჩარეცხვა.

5. უსაფრთხოების ტექნიკა

ზედმეტი გრუნტის დატვირთვა ავტოთვითმცვლელებზე უნდა მოხდეს ან მანქანის გვერდიდან ან მანქანის უკანა ნაწილის მხრიდან.

სამუშაო ადგილები მუშაობის პირობებისა და ტექნოლოგიურობის გათვალისწინებით უზრუნველყოფილ უნდა იყოს კოლექტიური დაცვისა და სიგნალიზაციის საშუალებით.

საჰიდროიზოლაციო სამუშაოთა შესრულებისას და ზოგიერთ სხვა სამუშაოზე მუშები უნდა იყენებდნენ სპეცტანსაცმელს, რესპირატორებს და თავსაბურებს.

მასალებისა და ნაკეთობების დასაწყობება უნდა მოხდეს მათზე ტექნოლოგიური პირობათა გათვალისწინებით; ამავე დროს ისინი უნდა დაეწყოს მოსწორებულ ადგილზე, რომ მათი მოცურება არ მოხდეს.

გაშიშველი სადენების გამოყენება აკრძალულია. იკრძალება ვიბრატორის სხვა ადგილას გადატანა მისი ელექტროქსელიდან გამორთვის გარეშე.

სამონტაჟო მექანიზმის მუშაობის პერიოდში მის ქვეშ ან სიახლოვეს უცხო და სამშენებლო ოპერაციებში დაუსაქმებელ პირთა ყოფნა აკრძალულია.

6. გარემოს დაცვის ღონისძიებები

გარემოს დაცვის ღონისძიებები ქმნის პირობებს დამახასიათებელი ეკოსისტემებისა, მცენარეთა და ცხოველთა სახეობების, ბუნებრივი წარმონაქმნებისა და კულტურული არეალების დასაცავად და აღსადგენად.

პროექტირების დროს და შემდგომ მშენებლობაში გამოყენებული იყოს ნაკლებად ტოქსიკური სამშენებლო მასალები. წინამდებარე პროექტში აღნიშნულია მშენებლობის მოქმედების არეალი /სამშენებლო მოედანი /აუცილებლად უნდა იქნას შემოღობილი დროებითი ღობით.

გარემოზე ზემოქმედების შეფასების ანგარიში იხილავს პირდაპირი და არაპირდაპირი ზემოქმედების ფაქტორებს გარემოს სხვადასხვა კომპონენტებზე:

-ადამიანის ჯანმრთელობის და უსაფრთხოება;
-მცენარეთა საფარი, ბიოლოგიური ექოსისტემა;
-ატმოსფერული ჰაერის მოსალოდნელი დაბინძურების დონეები;
-ხმაურის მოსალოდნელი დონეები და მისი ზემოქმედება ადამიანის საცხოვრებელ გარემოზე.

არსებობს შემდეგი კანონები:

კანონი "გარემოს დაცვის შესახებ" 1996წ განსაზღვრას იმ ზოგად მოთხოვნებას , რომელიც უკავშირდება ჰაერის დაბინძურებას, წყლის აღებას და ჩაშვებას, ნარჩენებს, ხმაურს და სხვა საკითხებს.

კანონი "წყლის შესახებ" 1997წ შეეხება ზედაპირულ წყლებს, მიწისქვეშა წყლებს, მიმდებარე სანაპირო წყლებსა და ტერიტორიულ ზღვარს და განსაძვრავს წყლის აღებისა და ჩაშვების ლიცენზირებასთან დაკავშირებულ წესებს.

კანონი "ატმოსფერული ჰაერის შესახებ" 1997წ ითვალისწინებს ჰაერის კონტროლის და დაბინძურების შეზღუდვის დროებითი მეთოდოლოგიას, ჰაერის ხარისხის შედარება სტანდარტებთან, რომელიც სახსტანდარტს ეფუძნება.

კანონი " მავნე ქიმიური ელემენტების შესახებ" 1998წ მოიცავს მავნე ნივთირების კლასიფიკაციას და უსაფრთხო მოხმარებას.

გარემოს დაცვის სამსახურის ნებართვის გარეშე მშენებლობის სიახლოვეს იკრძალება მრავალწლიანი ხეებისა და ნარგავების მოჭრა-განადგურება.

ბეტონის შემოტანა უნდა მოხდეს სასაქონლო წესით ---ბეტონის ტუმბოს საშუალებით.

საბათქაშო და მოსახვითი სამუშაოების შესრულებისას ფასადებს უნდა ჩამოეფაროს ფარად, რათა არ მოხდეს მტვრის გაბნევა.

მშენებლობის დამთავრების პერიოდში შენობიდან სამშენებლო ნაგვის ჩამოყრა ღიად დაუშვებელია, რათა ამ შემთხვევაშიც არ მოხდეს მტვრის გაბნევა. შენობა საჭიროა აღჭურვოს კონუსური ტიპის ნაგავგამტარით, ნაგვის ჩამოცვლა კი მოხდეს უშუალოდ ავტოთვითმცლელი ავტომანქანების ძარაში.

7 . ყველა ფიზიკური სამუშაოს განხორციელება მოხდეს საქართველოს მთავრობის 2007წ 28 მარტის №62 დადგენილების – “მშენებლობის უსაფრთხოების წესები”-ს მოთხოვნათა გათვალისწინებით; ასევე საქართველოს მთავრობის 2017 წლის 27 ოქტომბრის #477 დადგენილების - „სიმაღლეზე მუშაობის უსაფრთხოების მოთოვნების შესახებ“ ტექნიკური რეგლამენტის დაცვის მიხედვით.

8. წინამდებარე განმარტებითი ბარათი იხილე ნახ მო-1, მო-2 ერთად.

M32 -ის ტექნიკური დახასიათება

1 აწევის სიმაღლე----------32.00მ
2 შვერა----------28.00მ
3 ჩაწევის სიღრმე----------21.00მ
4 მობრუნების კუთხე----------360^0
5 მანქანების ზომები----------2.80x10.00მ


საავტომობილო ამწე KC-3575A-ის ტექნიკური დახასიათება

1 ისრის სიგრძე----------15.50მ
2 ისრის შვერა----------5.75-14.80მ
3 ტვირთამწეობა----------0.75-4.50ტნ
4 აწევის სიმაღლე----------16.50-1.50მ

ყურადღება!!! ნებისმიერი მექანიზმის მარკა შეიძლება შეცვლილი იქნას ანალოგიურ მარკაზე სამშენებლო ორგანიზაციის სურვილის თანახმად.

ბ/ კალენდარული გეგმა 24.0 თვე

| № ეტ | მშენებლობის განხორციელების პროცესის რიგები და ეტაპები | დღე | თვეები | | |

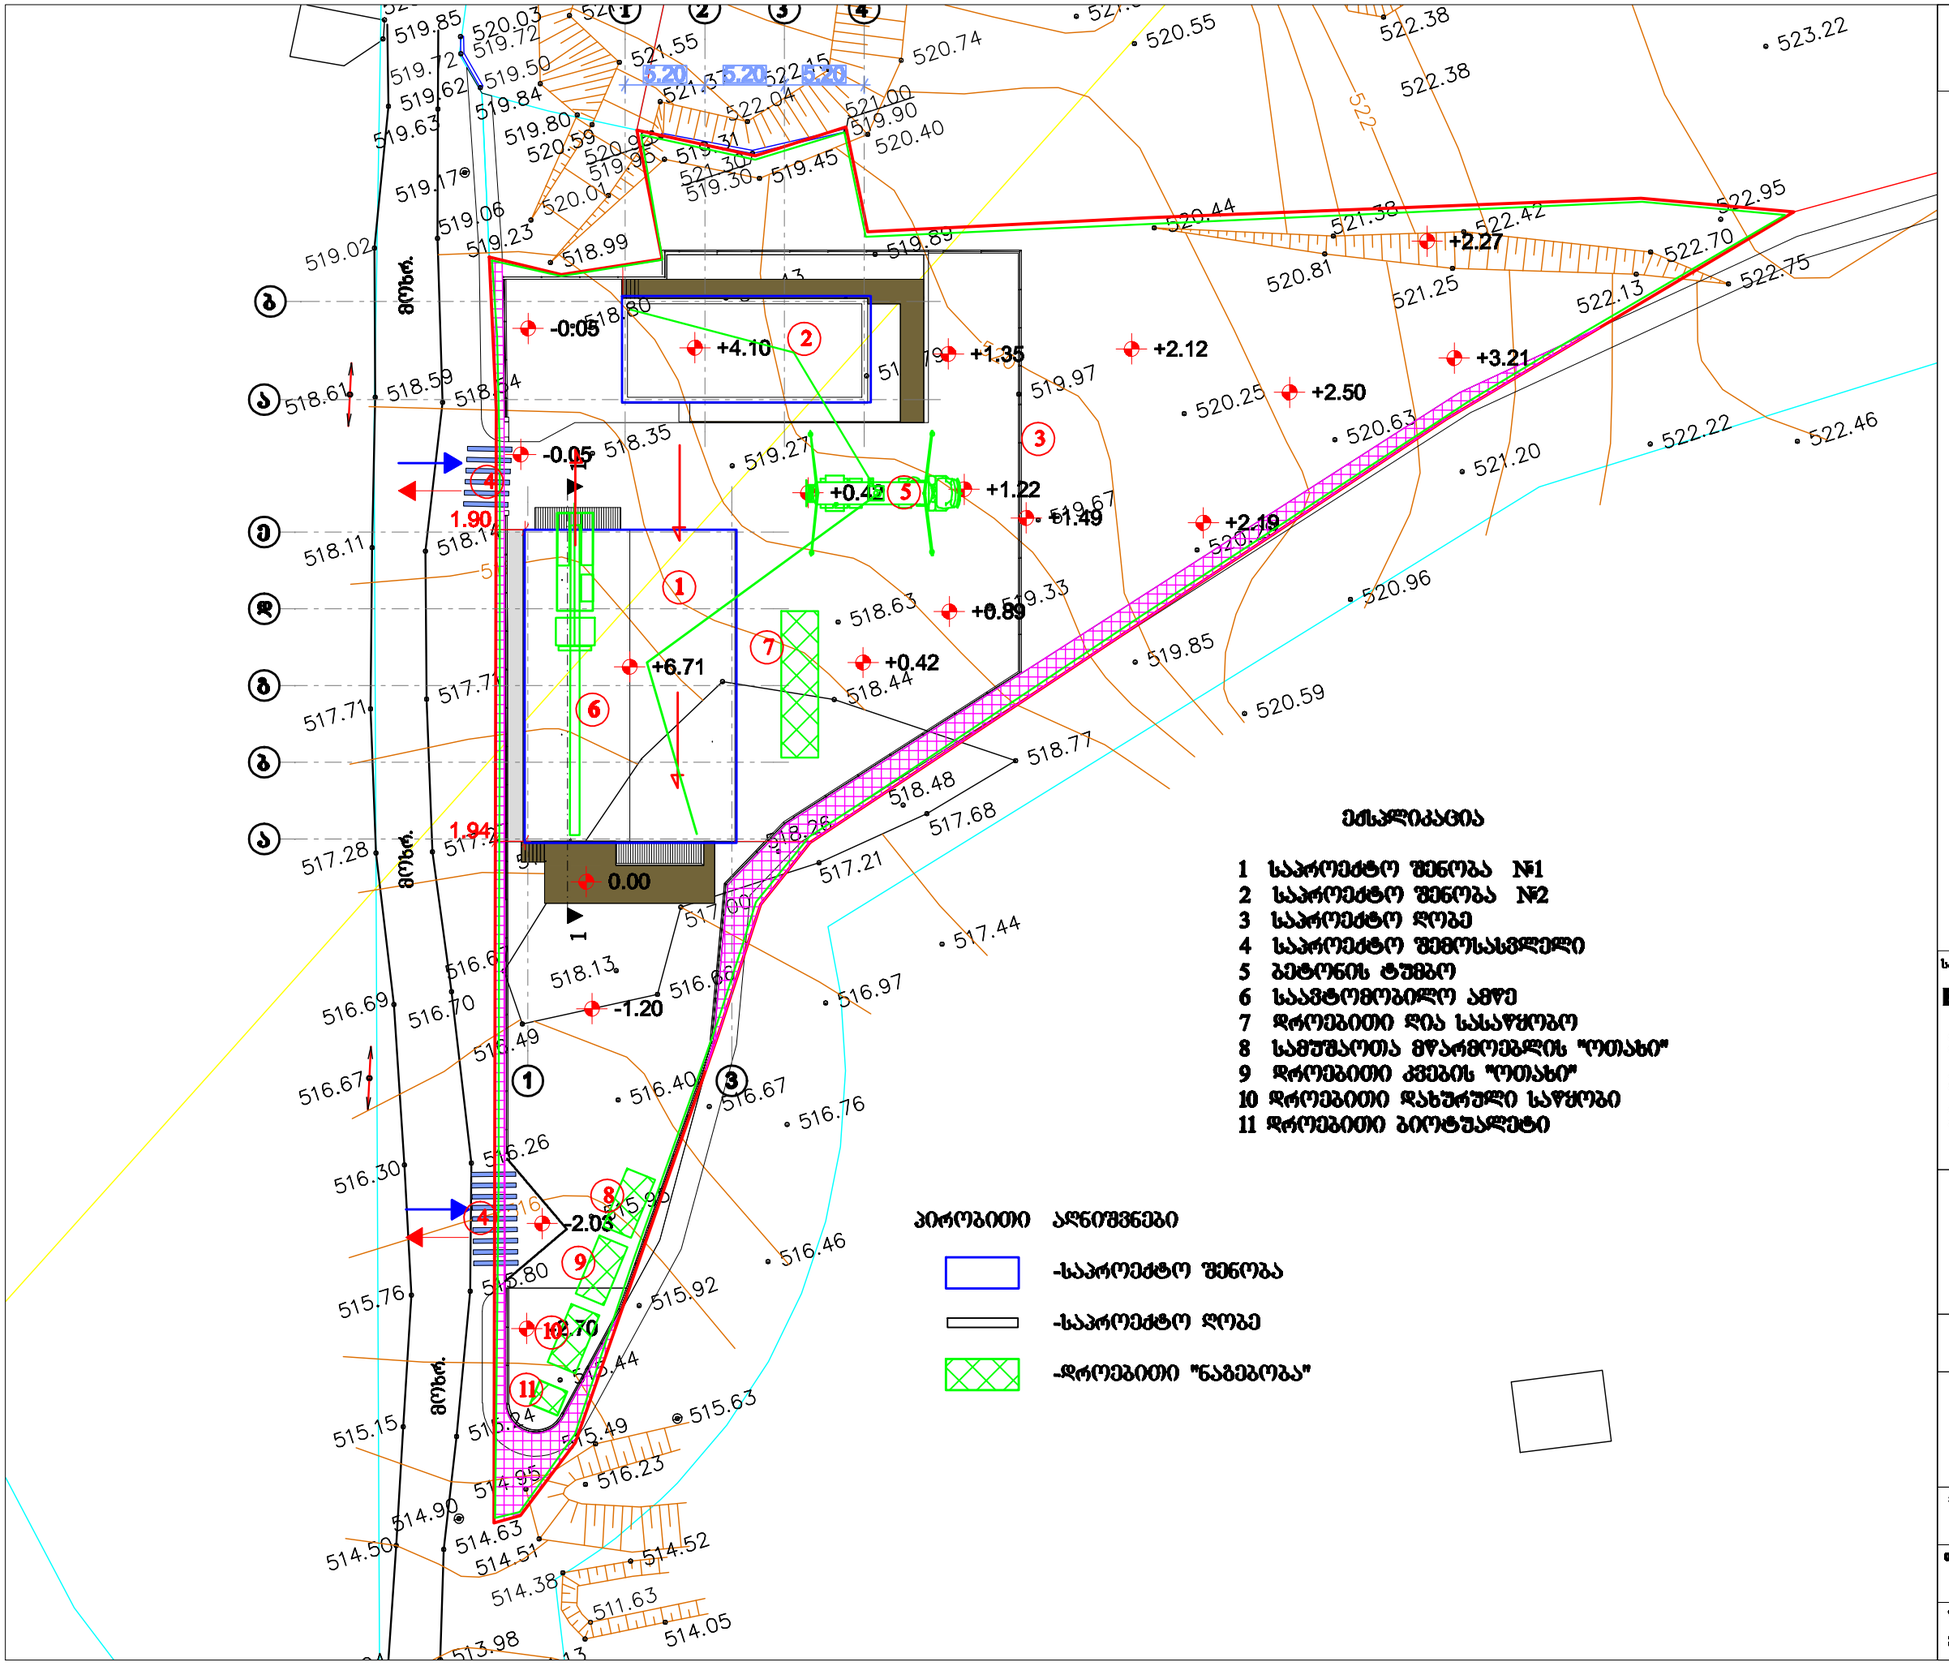


1 საპროექტო შენობა №1
2 საპროექტო შენობა №2
3 საპროექტო ღობე
4 საპროექტო შემოსასვლელი
5 ბეტონის ტუმბო
6 საავტომობილო ამწე
7 დროებითი ღია სასაწყობო
8 სამშენოთა მწარმოებლის "ოთახი"
9 დროებითი კვების "ოთახი"
10 დროებითი დახურული საწყობი
11 დროებითი ბიოტუალეტი

ნახაზი:

სამშენებლო განგება

საპროექტო ორგანიზაცია

BK Architects

დირექტორი:
დ. ბუხნიკაშვილი

არქიტ. პროექტის
ხ. ქასუნაშვილი

შესრულებულია
ე. ბერიძეშვილი



სტადია

მშენებლობის ორგანიზაციის პროექტი

მასშტაბი

1:400

თარიღი


20.12.2023

ფურცლის

მო-1

ფურცლების

2

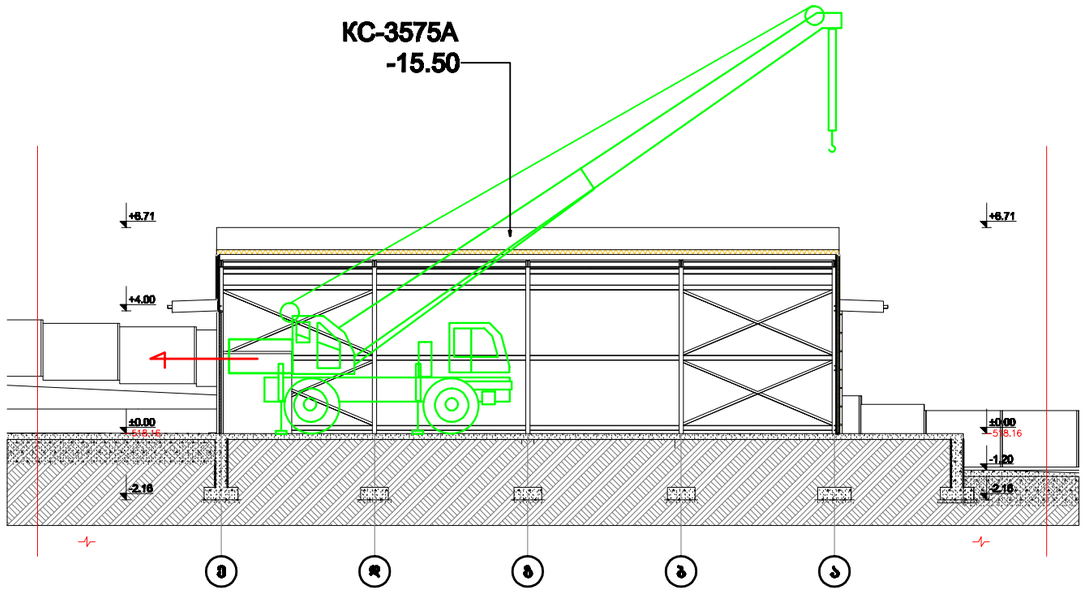

შენიშვნა: საავტომობილო ამწის მარკა შეიძლება შეცვლილი იქნას ანალოგიურ მარკაზე სამშენებლო ორგანიზაციის სურვილის თანახმად

ნახაზი:

სამონტაჟო სქემა

პროექტის ორგანიზაცია

BK Architects

ხელმძღვანელი:
ი. ბუხრაძე

პროექ. არქ.
ე. კაკიაშვილი

დაპროექტება
გ. ბერიძიშვილი



სტადია

მშენებლობის ორგანიზაციის პროექტი

მასშტაბი

1:200

თარიღი

20.12.2023

ფურცლის

8ორ-2

ფურცლების

2