WWW.ARCHAREA.GE

გენგეგმა მასშტაბი 1:500

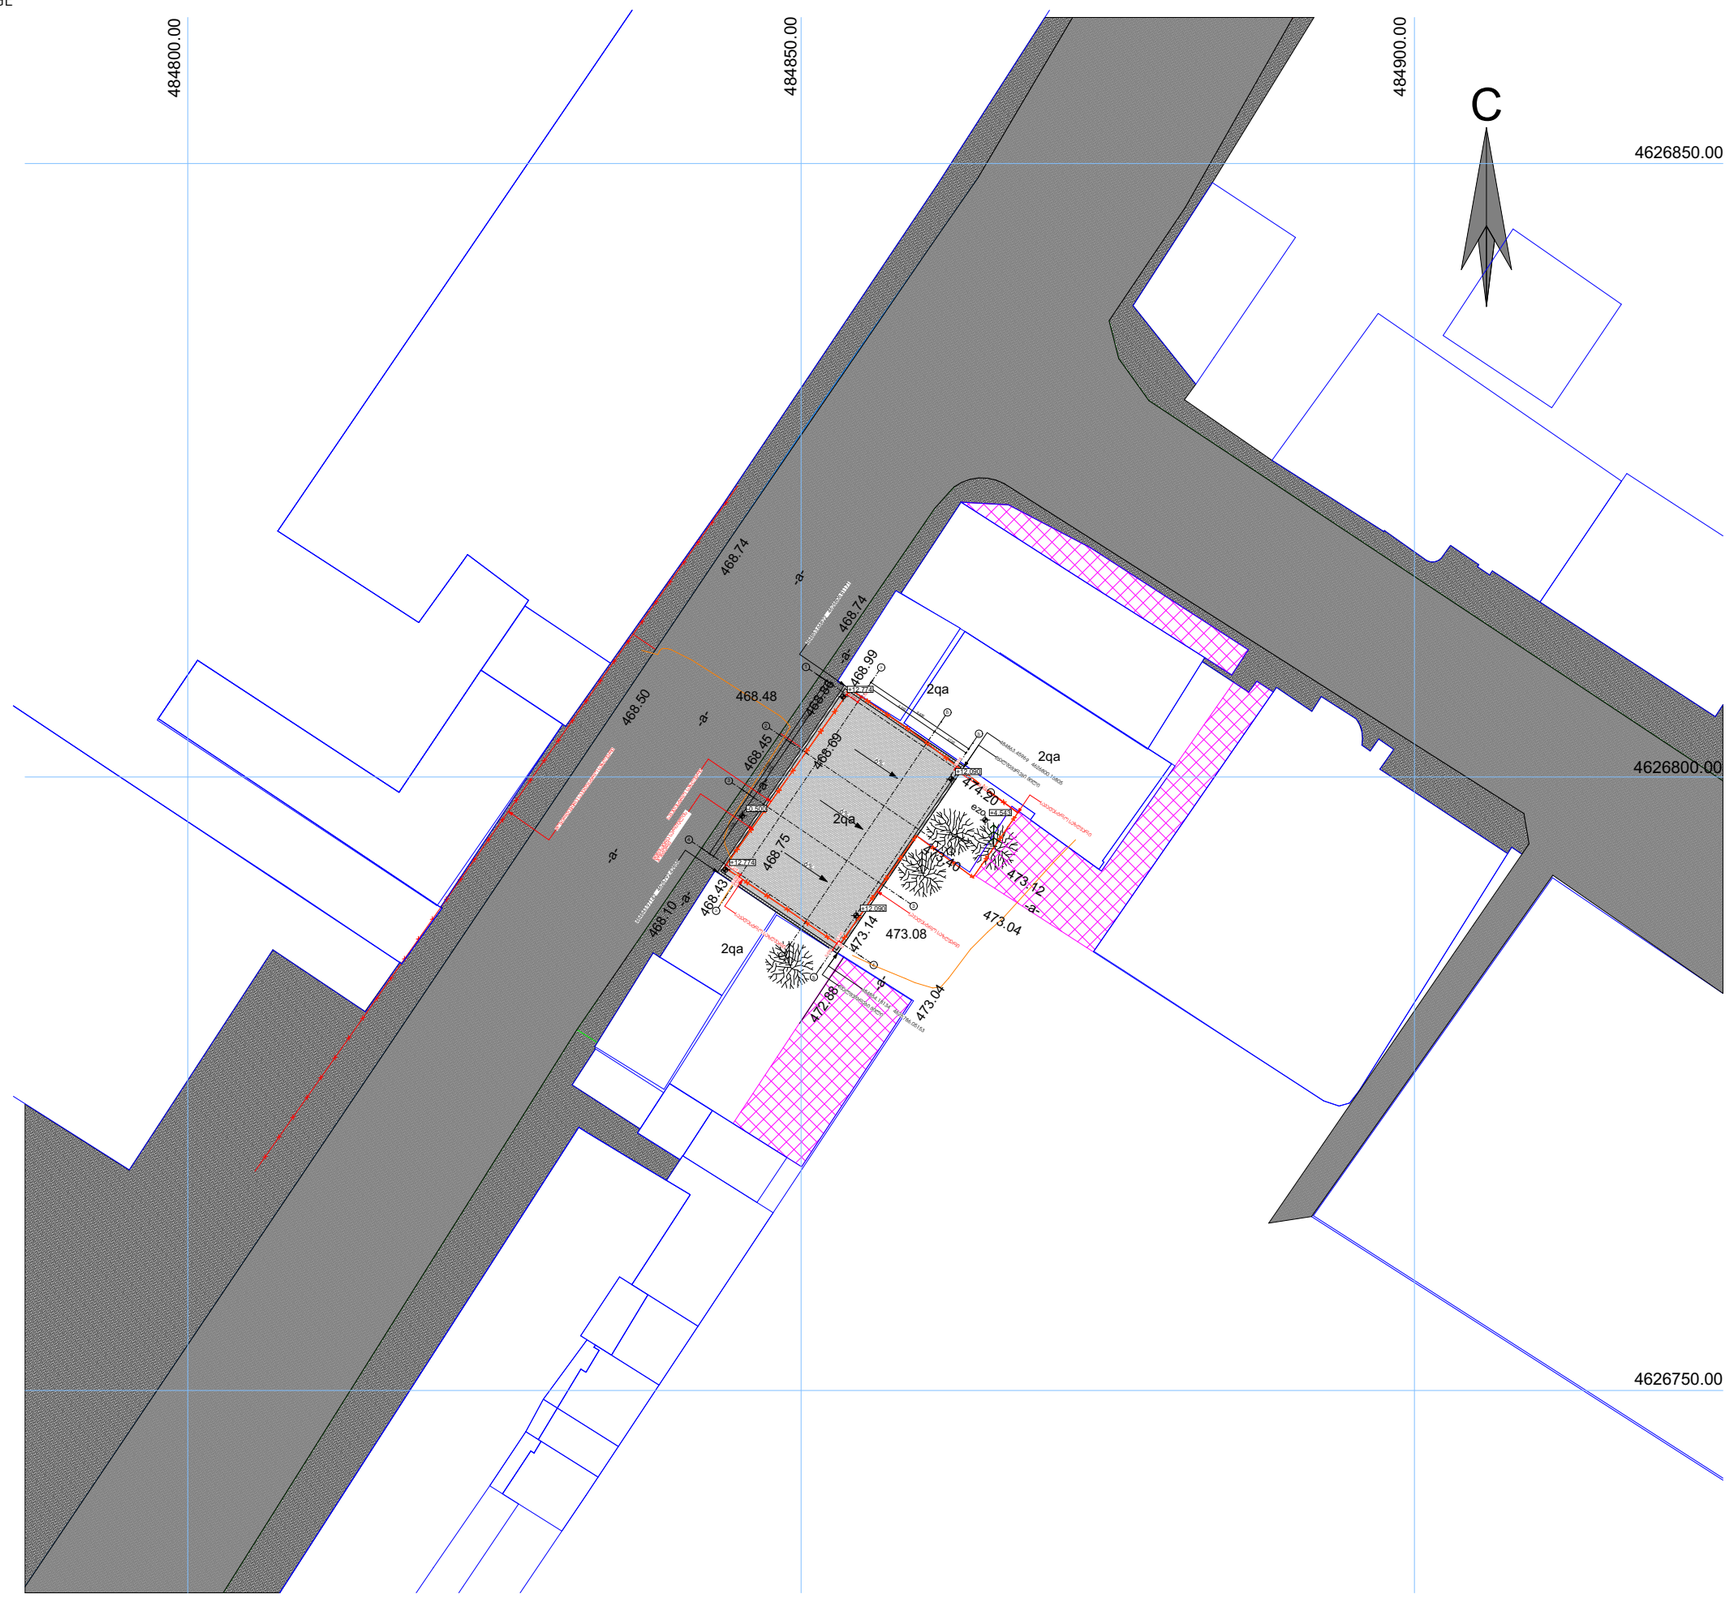

თბილისი 2023 წ

დაკვეთა № 1	ფორმატი A3

ექსპლიკაცია

პირობითი ნიშნები:

საკადასტრო საზღვარი

ჭრილის ხაზი 1-1

არქიტექტურული ნიშნული

განაშენიანების რეგულირების ხაზი

შენიშვნები:

1. ნახაზზე ზომები მოცემულია მეტრებში

2. ნახაზის ყველა ცვლილება მშენებლობისას შეთანხმებული უნდა იყოს პბტორთან

დამკვეთი: ლელა ინალიშვილი

მისამართი: ქალაქი თბილისი, ქეჩა ომარ ხიზანიშვილი N29

თანამდებობა	გვარი	ხელმოწერა
დირექტორი	შ. ასპანიძე	
პრ. პბტორი	შ. ასპანიძე	
დამმოწმა	გ.ბეგლარაშვილი	
დამმოწმა	თ. შენგელია	
შეამოწმა	ნ.ალფაიძე	
შეამოწმა	ს. სპარსიშვილი	

სტადია	ფერცელი	ფერცლები
პროექტი		

შ.პ.ს Archarea Architectura

თარიღი: 22.12.2023

საპროექტო ლოგო

მისამართი

ქ. თბილისი თამარ მეფის ქ. №13
ს/კ 405473919
ტელ: 591 45 20 20
www.archarea.ge