SBublisherVersion 0.0.100.100

A.01.23

1:150

1. ნახაზში შეტანილი ყველა ცვლილება
უნდა შეთანხმდეს პროექტის ავტორთან.
2. შენობის საპროექტო ნული (+0.00)
ტოლია +0.00=423.80 აბსოლიტური
ნიშნულის.
3. პროექტში ყველა ზომა მოცემულია
სანტიმეტრებში, ნიშნულები - მეტრებში.

სტადია პროექტი

თანამდებობა

მისამართი

გვარი

არქიტექტორი

სტადია პროექტი

ფურცლები

მასშტაბი

საპროექტოს ლოგო

ხელმოწერა

ფორმატი

დაკვეთა #

შენიშვნები

დირექტორი გ. ბენდელიანი

პროექტის სახელწოდება

მრავალბინიანი საცხოვრებელი
სახლის არქიტექტურული
პროექტი (ბ ბლოკი)

არქიტექტორი ს. საზერლენდი

ექსპლიკაცია:

ნახაზის დასახელება:

2023 w.

მისამართი

A-3

i. gogoxia

ar

BIJI ARCHITECTURE

BIJI ARCHITECTURE

TEL:
595 55-35-74

ქ. თბილისი
შავიშვილის
#1a

599 75-28-88

ჭრილის ხაზი

პირობითი ნიშნები:

ნაკვეთის საზღვარი

განაშენიანების რეგულირების
ხაზი(უკანა ეზოსთვის)

ქალაქი თბილისი, ნოდარ
boxuas ქუჩა #1
(s/k: 01.13.01.014.003)

არქიტექტურული ნიშნული

კონსტრუქციული ნიშნული

მიწისზედა და მიწისქვეშა
შენობის განთავსების კონტური

1 1* 2 3 3** 3* 44* 5* 5 6* 6 7* 7 8* 8 9* 9 10 11

5 540

680 310 340 290 640 640 670 640 340 310 680

±0.00 = 423.80

+3.00

+6.20

+9.40

+12.60

+15.80

+19.00

+22.20

+25.40

+28.60

+31.80

+35.00

+38.20

+41.40

+41.70

±0.00 = 423.80

+3.00

+6.20

+9.40

+12.60

+15.80

+19.00

+22.20

+25.40

+28.60

+31.80

+35.00

+38.20

+41.40

+41.70

360

საკადასტრო საზღვარი

ლითონის მოაჯირი

დეკორატიული
შელესვა/შეღებვა RAL 7024

ალუმინის ვიტრაჟი შავი ფერის
(გლუვი ზედაპირის)

დამუშავებული ბეტონი

ბაზალტის ქვით მოპირკეთება

ხისფაქტურიანი ალუმინის
კომპოზიტური პანელი

ალუმინის კომპოზიტური პანელი

ფასადი 1-11 ღერძებში

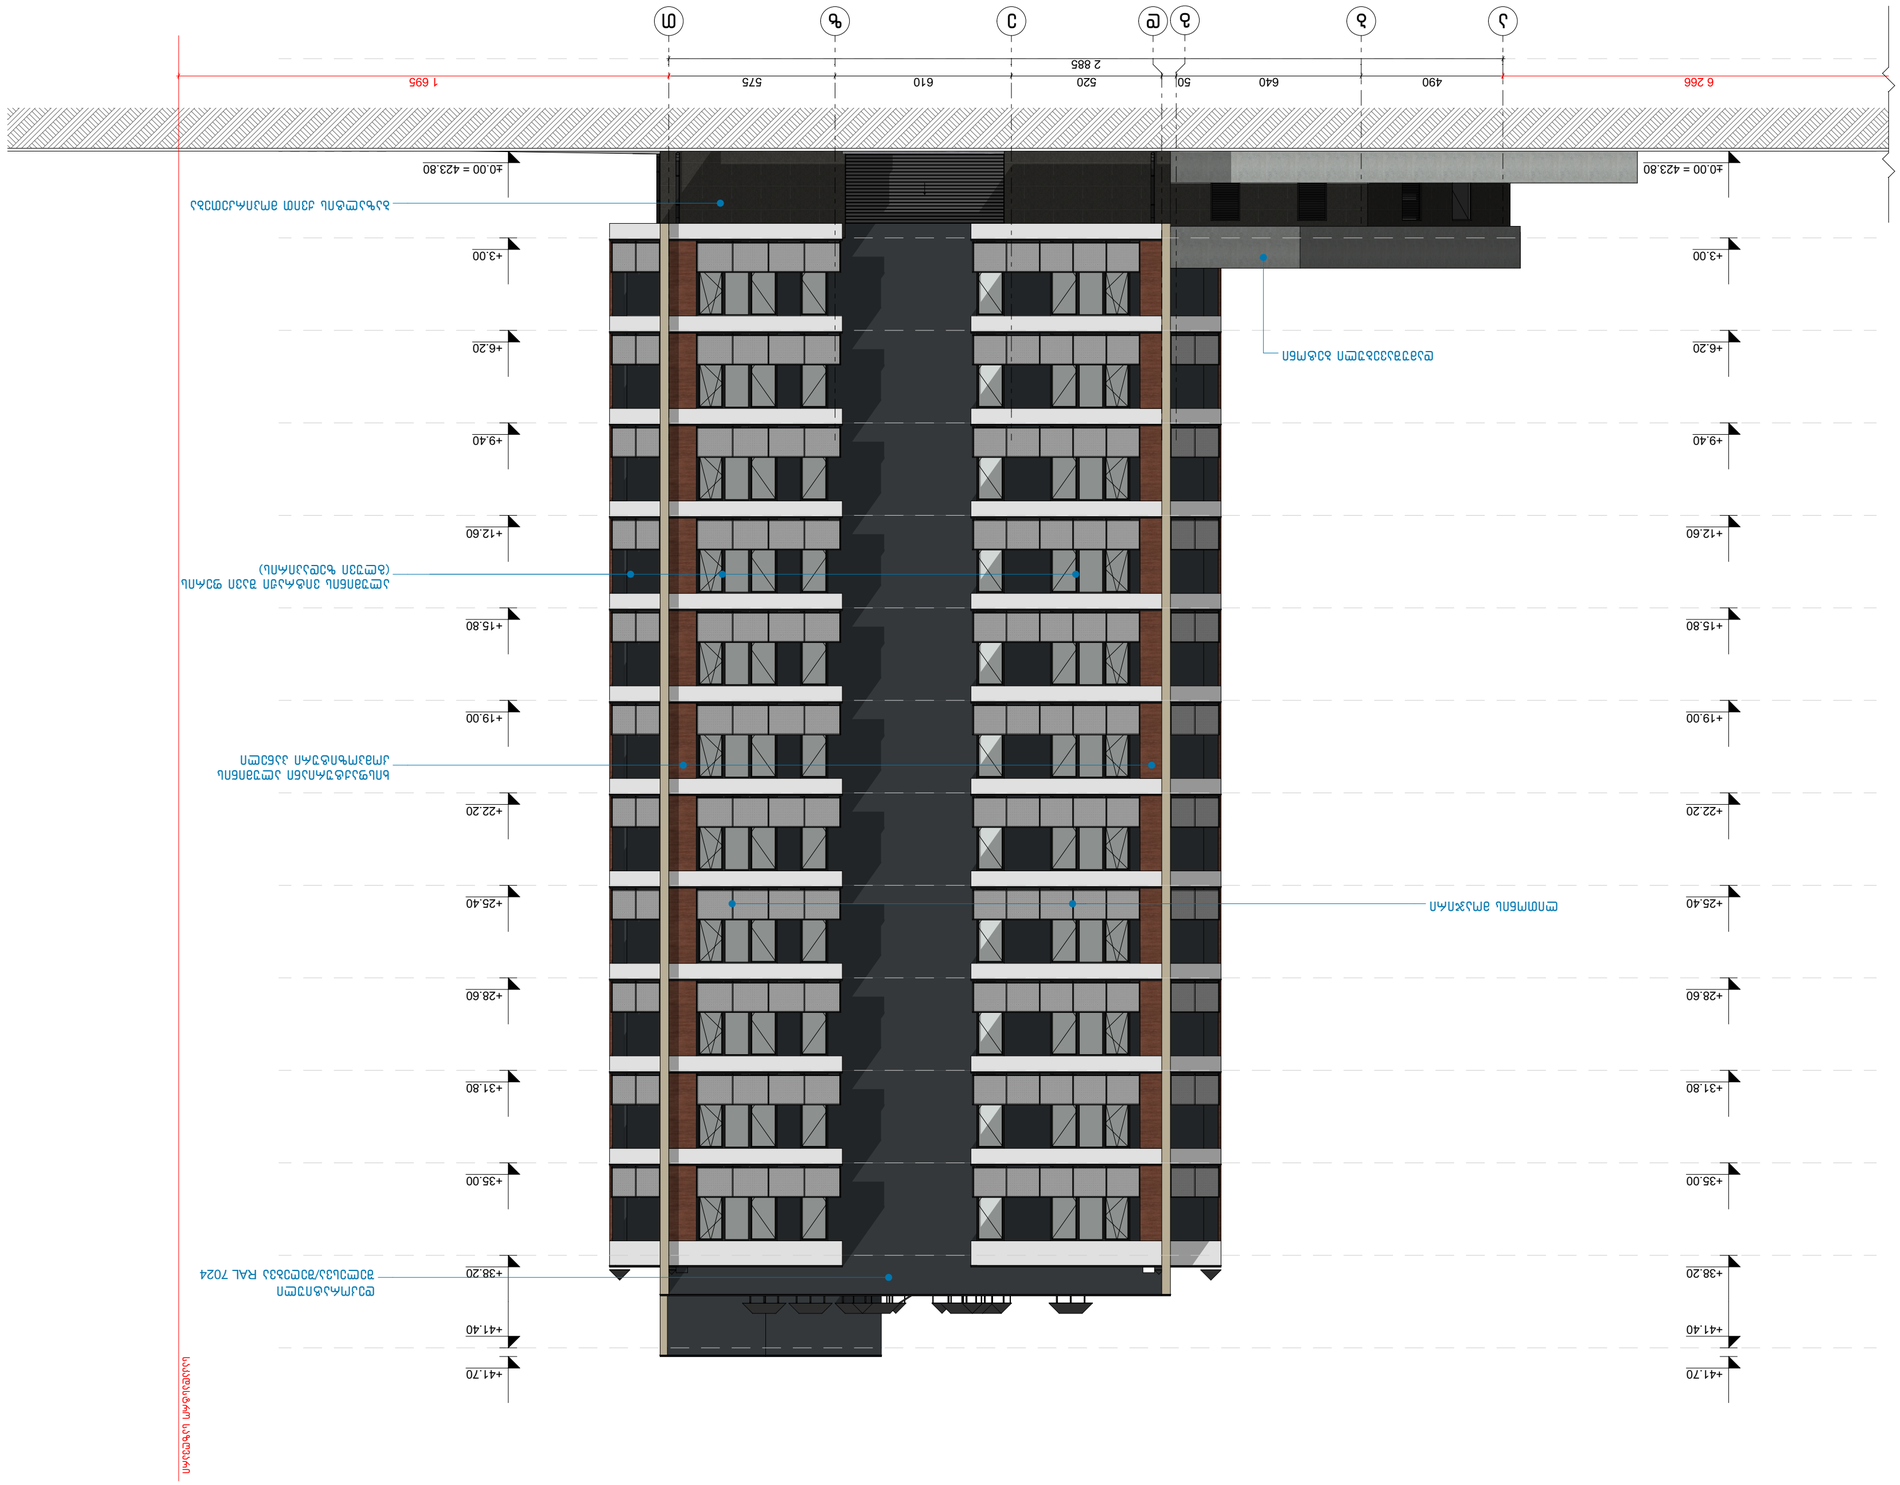

SBublisherVersion 0.0.100.100

A.01.24

1:150

1. ნახაზში შეტანილი ყველა ცვლილება
უნდა შეთანხმდეს პროექტის ავტორთან.
2. შენობის საპროექტო ნული (+0.00)
ტოლია +0.00=423.80 აბსოლიტური
ნიშნულის.
3. პროექტში ყველა ზომა მოცემულია
სანტიმეტრებში, ნიშნულები - მეტრებში.

სტადია პროექტი

თანამდებობა

მისამართი

გვარი

არქიტექტორი

სტადია პროექტი

ფურცლები

მასშტაბი

საპროექტოს ლოგო

ხელმოწერა

ფორმატი

დაკვეთა #

შენიშვნები

დირექტორი გ. ბენდელიანი

პროექტის სახელწოდება

მრავალბინიანი საცხოვრებელი
სახლის არქიტექტურული
პროექტი (ბ ბლოკი)

არქიტექტორი ს. საზერლენდი

ექსპლიკაცია:

ნახაზის დასახელება:

2023 w.

მისამართი

A-3

i. gogoxia

ar

BIJI ARCHITECTURE

BIJI ARCHITECTURE

TEL:
595 55-35-74

ქ. თბილისი
შავიშვილის
#1a

599 75-28-88

ჭრილის ხაზი

პირობითი ნიშნები:

ნაკვეთის საზღვარი

განაშენიანების რეგულირების
ხაზი(უკანა ეზოსთვის)

ქალაქი თბილისი, ნოდარ
boxuas ქუჩა #1
(s/k: 01.13.01.014.003)

არქიტექტურული ნიშნული

კონსტრუქციული ნიშნული

მიწისზედა და მიწისქვეშა
შენობის განთავსების კონტური

a b g d e z T

2 885

490 640 50 520 610 575

±0.00 = 423.80

+3.00

+6.20

+9.40

+12.60

+15.80

+19.00

+22.20

+25.40

+28.60

+31.80

+35.00

+38.20

+41.40

+41.70

±0.00 = 423.80

+3.00

+6.20

+9.40

+12.60

+15.80

+19.00

+22.20

+25.40

+28.60

+31.80

+35.00

+38.20

+41.40

+41.70

6 266 1 695

საკადასტრო საზღვარი

საკადასტრო საზღვარი

ლითონის მოაჯირი

დეკორატიული
შელესვა/შეღებვა RAL 7024

ალუმინის ვიტრაჟი შავი ფერის
(გლუვი ზედაპირის)

დამუშავებული ბეტონი

ხისფაქტურიანი ალუმინის
კომპოზიტური პანელი

ბაზალტის ქვით მოპირკეთება

ფასადი ა-თ ღერძებში

SBublisherVersion 0.0.100.100

A.01.25

1:150

1. ნახაზში შეტანილი ყველა ცვლილება
უნდა შეთანხმდეს პროექტის ავტორთან.
2. შენობის საპროექტო ნული (+0.00)
ტოლია +0.00=423.80 აბსოლიტური
ნიშნულის.
3. პროექტში ყველა ზომა მოცემულია
სანტიმეტრებში, ნიშნულები - მეტრებში.

სტადია პროექტი

თანამდებობა

მისამართი

გვარი

არქიტექტორი

სტადია პროექტი

ფურცლები

მასშტაბი

საპროექტოს ლოგო

ხელმოწერა

ფორმატი

დაკვეთა #

შენიშვნები

დირექტორი გ. ბენდელიანი

პროექტის სახელწოდება

მრავალბინიანი საცხოვრებელი
სახლის არქიტექტურული
პროექტი (ბ ბლოკი)

არქიტექტორი ს. საზერლენდი

ექსპლიკაცია:

ნახაზის დასახელება:

2023 w.

მისამართი

A-3

i. gogoxia

ar

BIJI ARCHITECTURE

BIJI ARCHITECTURE

TEL:
595 55-35-74

ქ. თბილისი
შავიშვილის
#1a

599 75-28-88

ჭრილის ხაზი

პირობითი ნიშნები:

ნაკვეთის საზღვარი

განაშენიანების რეგულირების
ხაზი(უკანა ეზოსთვის)

ქალაქი თბილისი, ნოდარ
boxuas ქუჩა #1
(s/k: 01.13.01.014.003)

არქიტექტურული ნიშნული

კონსტრუქციული ნიშნული

მიწისზედა და მიწისქვეშა
შენობის განთავსების კონტური

11 10 9 9* 8 8* 7 7* 6 6* 5 5* 44* 3* 3** 3 2 1* 1

±0.00 = 423.80

+3.00

+6.20

+9.40

+12.60

+15.80

+19.00

+22.20

+25.40

+28.60

+31.80

+35.00

+38.20

+41.40

+41.70

±0.00 = 423.80

+3.00

+6.20

+9.40

+12.60

+15.80

+19.00

+22.20

+25.40

+28.60

+31.80

+35.00

+38.20

+41.40

+41.70

5 540

2 931 680 310 340 640 670 640 640 290 340 310 680 375

საკადასტრო საზღვარი

საკადასტრო საზღვარი

ლითონის მოაჯირი

დეკორატიული
შელესვა/შეღებვა RAL 7024

ალუმინის ვიტრაჟი შავი
ფერის (გლუვი ზედაპირის)

ბაზალტის ქვით მოპირკეთება

ხისფაქტურიანი ალუმინის
კომპოზიტური პანელი

ალუმინის კომპოზიტური პანელი

ფასადი 11-1 ღერძებში

SBublisherVersion 0.0.100.100

A

.01

.26

1

:150

1

. ნახაზში შეტანილი ყველა ცვლილება
უნდა შეთანხმდეს პროექტის ავტორთან

.

2

. შენობის საპროექტო ნული (+

0

.00

)
tolia

+

0

.00

=423

.

8

0 აბსოლიტური
ნიშნულის

.

3

. პროექტში ყველა ზომა მოცემულია
სანტიმეტრებში, ნიშნულები - მეტრებში

.

სტადია პროექტი

თანამდებობა

მისამართი

გვარი

არქიტექტორი

სტადია პროექტი

ფურცლები

მასშტაბი

საპროექტო

s logo

ხელმოწერა

ფორმატი

დაკვეთა

#

შენიშვნები

დირექტორი

გ. ბენდელიანი

პროექტის სახელწოდება

მრავალბინიანი საცხოვრებელი
სახლის არქიტექტურული
პროექტი

(ბ ბლოკი

)

არქიტექტორი

s. sazerlendi

ექსპლიკაცია

:

ნახაზის დასახელება

:

2023

w

.

მისამართი A-3

i. gogoxia

ar

BIJI ARCHITECTURE

BIJI ARCHITECTURE

TEL

:

595 55

-35

-74

ქ. თბილისი

შავიშვილის #1ა

599 75

-28

-88

ჭრილის ხაზი

პირობითი ნიშნები

:

ნაკვეთის საზღვარი

განაშენიანების რეგულირების
ხაზი

(უკანა ეზოსთვის

)

ქალაქი თბილისი, ნოდარ
boxuas ქუჩა

#

1
(

s

/k: 01

.

1

3

.

0

1

.

0

1

4

.003

)

არქიტექტურული ნიშნული

კონსტრუქციული ნიშნული

მიწისზედა და მიწისქვეშა
შენობის განთავსების კონტური

T

z

e

d

2 885

575 610 520 50 640 490

±0.00 = 423.80

+3.00

+6.20

+9.40

+12.60

+15.80

+19.00

+22.20

+25.40

+28.60

+31.80

+35.00

+38.20

+41.40

+41.70

±0.00 = 423.80

+3.00

+6.20

+9.40

+12.60

+15.80

+19.00

+22.20

+25.40

+28.60

+31.80

+35.00

+38.20

+41.40

+41.70

1 092 132 საკადასტრო საზღვარი

საკადასტრო საზღვარი

g

b

a

ლითონის მოაჯირი

დეკორატიული
შელესვა

/შეღებვა RAL 7024

ალუმინის ვიტრაჟი შავი ფერის (გლუვი ზედაპირის)

დამუშავებული ბეტონი

ხისფაქტურიანი ალუმინის
კომპოზიტური პანელი

ბაზალტის ქვით მოპირკეთება

ფასადი

T

-ა ღერძებში

დასახელება	კ-1	კ-2	კ-3	კ-4	კ-5	კ-6	კ-7	კ-8	კ-9	კ-10	კ-11	კ-12
მასალა	მუქი რუხი ფერის ლითონის კარები. ცეცხლმედეგობა 90 წუთი (მიმხურავით)		მუქი რუხი ფერის ლითონის კარები. ცეცხლმედეგობა 30 წუთი		მუქი რუხი ფერის ლითონის კარები. ცეცხლმედეგობა 30 წუთი		შავი ფერის ალუმინის (გლუვი ზედაპირი) კარები		მუქი რუხი ფერის ლითონის კარები	მუქი რუხი ფერის ლითონის კარები. ცეცხლმედეგობა 30 წუთი		
რაოდენობა	25	28	13	13	110	66	44	44	1	1	1	1
ზომები	1000X2200	1000X2200	1000X2200	1000X2200	1000X2200	1000X2200	1000X2600	1000X2600	1000X2300	1000X2090	1000X2090	1000X2140
კვადრატულობა	2.2 მ²	2.2 მ²	2.2 მ²	2.2 მ²	2.2 მ²	2.2 მ²	2.5 მ²	2.5 მ²	2.3 მ²	2.1 მ²	2.1 მ²	2.1 მ²
ერთეულის ჯამი ფართი	55.0 მ²	61.6 მ²	28.6 მ²	28.6 მ²	242.0 მ²	145.2 მ²	110.0 მ²	110.0 მ²	2.3 მ²	2.1 მ²	2.1 მ²	2.1 მ²
გეგმა გაღებების ჩვენებით მ. 1:100	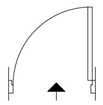	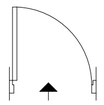	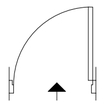	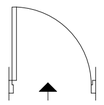	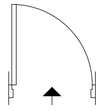	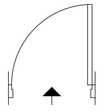	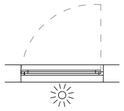	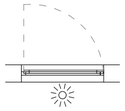	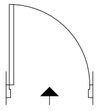	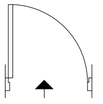	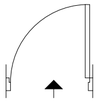	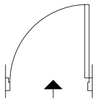
ნახაზი გაღებების ჩვენებით მ. 1:100	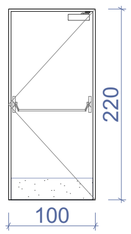	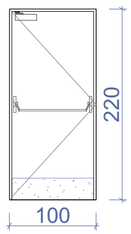	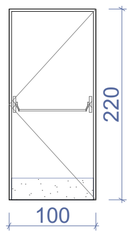	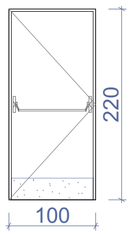	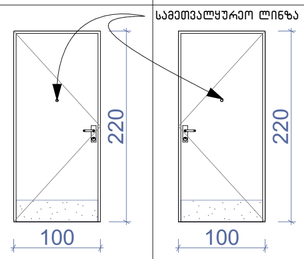	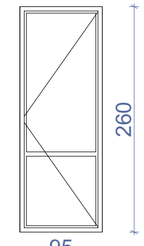	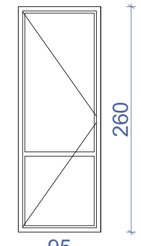	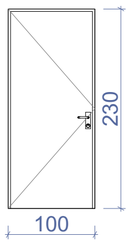	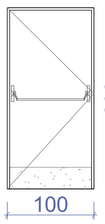	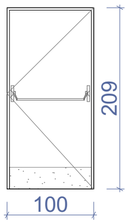	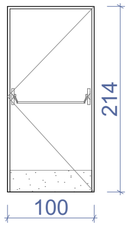	
ჯამი	116.6 მ²		57.2 მ²		387.2 მ²		220.0 მ²		2.3 მ²	6.3 მ²		

დასახელება	კ-13
მასალა	მუქი რუხი ფერის ლითონის კარები
რაოდენობა	1
ზომები	5500X2400
კვადრატულობა	13.2 მ²
ერთეულის ჯამი ფართი	13.4 მ²
გეგმა გაღებების ჩვენებით მ. 1:100	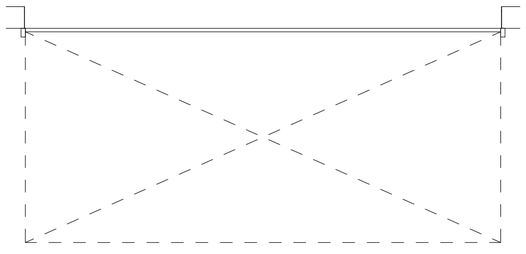
ნახაზი გაღებების ჩვენებით მ. 1:100	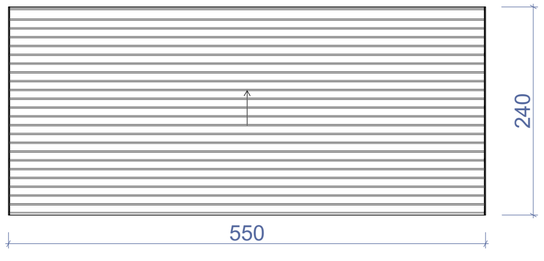
ჯამი	13.4 მ²

შენიშვნა:

- კარის ზედაპირი უნდა იყოს გლუვი იატაკიდან მინიმუმ 250 მმ-ის სიმაღლეზე.
- სახელურები, ჩამოსაწევი სახელურები, საკეტები, რაზები და მისაწვდომი კარის სხვა სამართავები ისეთი ფორმის იქნება, რომ ადვილად შეიძლებოდეს ერთი ხელით მოჭიდება და მის ასამუშავებლად საჭირო არ იქნება მაგრად მოჭიდება, წვალება ან მაჯის ტრიალი.
- დახურული კარის კავეულის გასაღები ნაწილები და გაღებისათვის განკუთვნილი ძალა შესაბამისობაში იქნება შემდეგთან:
  1. წინიდან მისაწვდომობისას, გამოწევით ან მიწოლით გაღებადი, არაუმეტეს 66.7 ნიუტონი.
  2. ბრუნვითი მოძრაობით გასაღები, არაუმეტეს 315 ნიუტონი სმ.
- **გასასვლელის კომპონენტებს (გზა-კიბე და ვესტიბიული) ემსახურება მიმხურავით აღჭურვილი კარებები.**
- კარის მიმხურავები ისე მოეწყობა, რომ 90 გრადუსით, ღია მდგომარეობიდან 12 გრადუსით გაღებულ მდგომარეობამდე კარის მისახურად საჭირო დრო არაუმცირეს 5 წამი იქნება.
- კარის ზამბარიანი ანჯამები ისე მოეწყობა, რომ 70 გრადუსით ღია მდგომარეობიდან დახურულ მდგომარეობამდე კარი არაუმცირეს 1.5 წამში გადავა.
- ცეცხლმდეგი კარისგან განსხვავებული კარის მიწოლით ან გამოწევით გაღებისათვის საჭირო ძალა შესაბამისობაში იქნება შემდეგთან:
  1. შენობაში განთავსებული ანჯამიანი კარი: არაუმეტეს 22.2 ნიუტონი.
- კარებების ცეცხლმედეგობა მითითებულია ხანძარსაწინააღმდეგო გეგმებსა და სპეციფიკაციაში.
- კარებების გაღების მიმართულება მითითებულია გეგმებსა და სპეციფიკაციაში.
- კერის ზღურბლი მითითებულია გეგმებზე
- არცერთი კარის სუფთა სიმაღლე არ იქნება 2,05 მეტრზე ნაკლები.

ნახაზის დასახელება:

კარებების სპეციფიკაცია

ექსპლიკაცია:

პირობითი ნიშნები:

- ნაკვეთის საზღვარი
- განაშენიანების რეგულირების ხაზი(უკანა ეზოსთვის)
- მიწისზედა და მიწისქვეშა შენობის განთავსების კონტური
- ჭრილის ხაზი
- კონსტრუქციული ნიშნული
- არქიტექტურული ნიშნული

შენიშვნები

1. ნახაზში შეტანილი ყველა ცვლილება უნდა შეთანხმდეს პროექტის ავტორთან.
2. შენობის საპროექტო ნული (+0.00) ტოლია +0.00=423.80 აბსოლიტური ნიშნულის.
3. პროექტში ყველა ზომა მოცემულია სანტიმეტრებში, ნიშნულები – მეტრებში.

მისამართი

ქალაქი თბილისი, ნოდარ ბოხუას ქუჩა №1 (ს/კ: 01.13.01.014.003)

პროექტის სახელწოდება

მრავალბინიანი საცხოვრებელი სახლის არქიტექტურული პროექტი (ბ ბლოკი)

სტადია	პროექტი	არ
თანამდებობა	გვარი	ხელმოწერა
დირექტორი	ბ. ბენდელიანი	
არქიტექტორი	ი. ბოგოზია	
არქიტექტორი	ს. საზერლენდი	
საპროექტო ლოგო		მისამართი

BIJI ARCHITECTURE

ქ. თბილისი შავიშვილის №1ა

TEL: 595 55-35-74 599 75-28-88

დაკვეთა №		მასშტაბი
სტადია	პროექტი	1:50
ფორმატი	ფურცლები	A.01.27
A-3		2023 წ.

დასახელება	ვიტ-1	ვიტ-2	ვიტ-3	ვიტ-4	ვიტ-5	ვიტ-6
მასალა	შავი ფერის ალუმინის (გლუვი ზედაპირი) ვიტრაჟი					
რაოდენობა	121	132	22	22	22	1
ზომები	1850X2600	1850X2600	2750X2600	2750X2600	2900X700	2850X2400
კვადრატულობა	4.8 მ^2	4.8 მ^2	7.2 მ^2	7.2 მ^2	2.0 მ^2	6.8 მ^2
ერთეულის ჯამი ფართი	580.8 მ^2	633.6 მ^2	158.4 მ^2	158.4 მ^2	44.0 მ^2	6.8 მ^2
გეგმა გაღებების ჩვენებით მ. 1:100	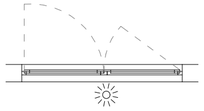	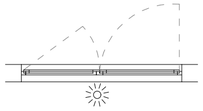	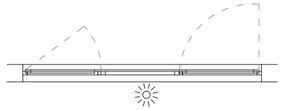	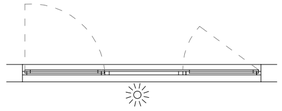	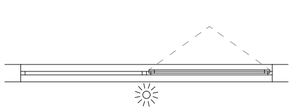	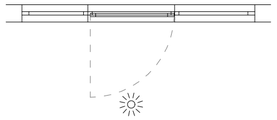
ნახაზი გაღებების ჩვენებით მ. 1:100	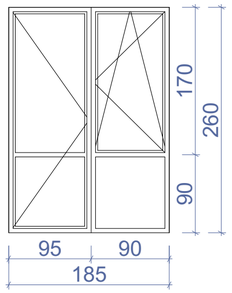	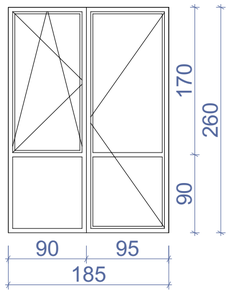	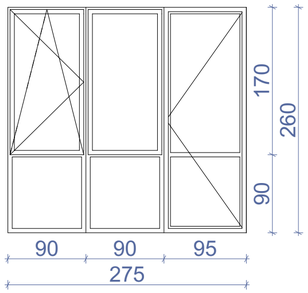	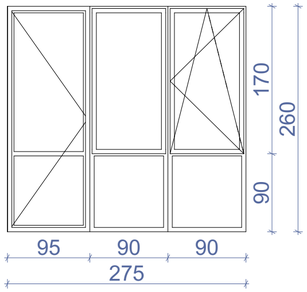	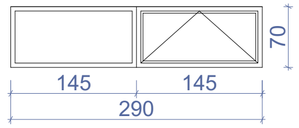	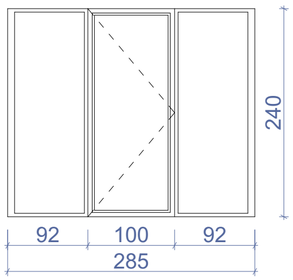
ჯამი	1582.0 მ^2					

დასახელება	ვიტ-7	ვიტ-8	ვიტ-9	ვიტ-10
მასალა	შავი ფერის ალუმინის (გლუვი ზედაპირი) ვიტრაჟი			
რაოდენობა	1	1	1	1
ზომები	3100X2400	3150X2400	4950X2400	5500X2400
კვადრატულობა	7.4 მ^2	7.6 მ^2	11.9 მ^2	13.2 მ^2
ერთეულის ჯამი ფართი	7.4 მ^2	7.6 მ^2	11.9 მ^2	13.2 მ^2
გეგმა გაღებების ჩვენებით მ. 1:100	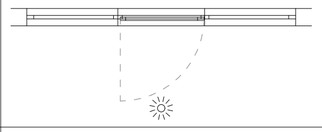	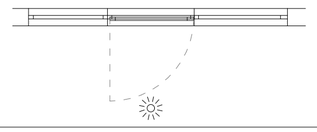	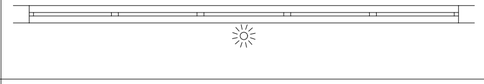	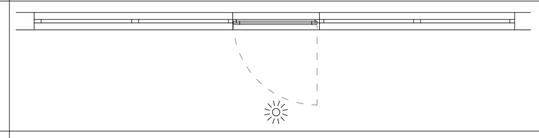
ნახაზი გაღებების ჩვენებით მ. 1:100	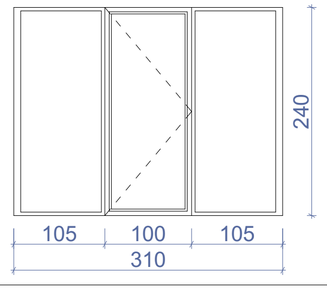	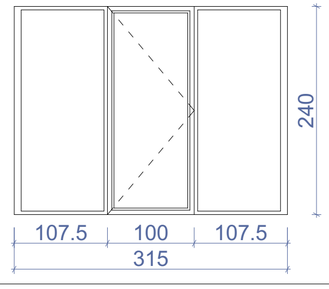	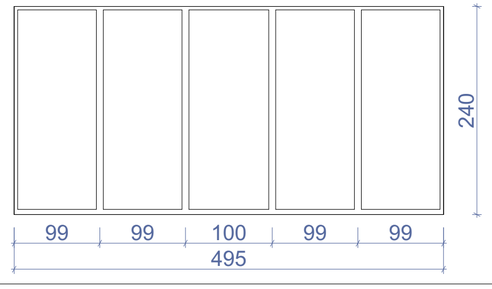	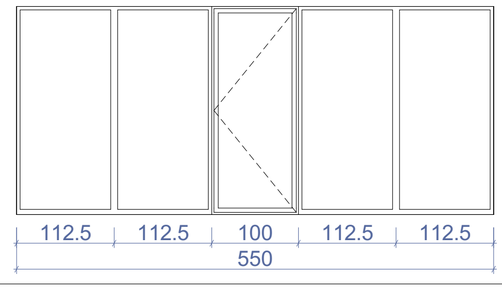
ჯამი	40.1 მ^2			

შენიშვნა: დეტალური ზომები და გაღებები დაზუსტდეს ადგილზე შემსრულებლის მიერ.

ნახაზის დასახელება:

ვიტრაჟების სპეციფიკაცია

ექსპლიკაცია:

პირობითი ნიშნები:

- ნაკვეთის საზღვარი
- განაშენიანების რეგულირების ხაზი(უკანა ეზოსთვის)
- მიწისზედა და მიწისქვეშა შენობის განთავსების კონტური
- ჭრილის ხაზი
- კონსტრუქციული ნიშნული
- არქიტექტურული ნიშნული

შენიშვნები

1. ნახაზში შეტანილი ყველა ცვლილება უნდა შეთანხმდეს პროექტის ავტორთან.
2. შენობის საპროექტო ნული (+0.00) ტოლია +0.00=423.80 აბსოლიტური ნიშნულის.
3. პროექტში ყველა ზომა მოცემულია სანტიმეტრებში, ნიშნულები - მეტრებში.

მისამართი

ქალაქი თბილისი, ნოდარ ბოხუას ქუჩა №1
(ს/კ: 01.13.01.014.003)

პროექტის სახელწოდება

მრავალბინიანი საცხოვრებელი სახლის არქიტექტურული პროექტი (B ბლოკი)

სტადია	პროექტი	არ
თანამდებობა	გვარი	ხელმოწერა
დირექტორი	გ. ბენდელიანი	
არქიტექტორი	ი. გოგოხია	
არქიტექტორი	ს. საზერლენდი	
საპროექტო ლოგო		მისამართი

BIJI ARCHITECTURE
BIJI ARCHITECTURE
ქ. თბილისი შავიშვილის №13
TEL: 595 55-35-74 599 75-28-88

დაკვეთა №		მასშტაბი
სტადია	პროექტი	1:50
ფორმატი	ფურცლები	A.01.29
A-3		2023 წ.

დასახელება	ვიტ-11	ვიტ-12
მასალა	შავი ფერის ალუმინის (გლუვი ზედაპირი) ვიტრაჟი	
რაოდენობა	1	1
ზომები	4300X2400	6000X2300
კვადრატულობა	10.3 მ^2	13.8 მ^2
ერთეულის ჯამი ფართი	10.3 მ^2	13.8 მ^2
გეგმა გაღებების ჩვენებით მ. 1:100		
ნახაზი გაღებების ჩვენებით მ. 1:100	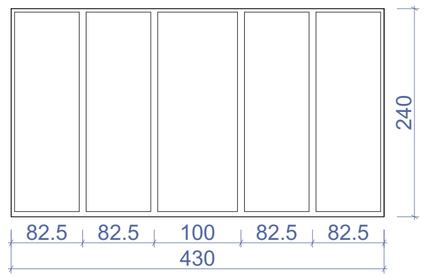	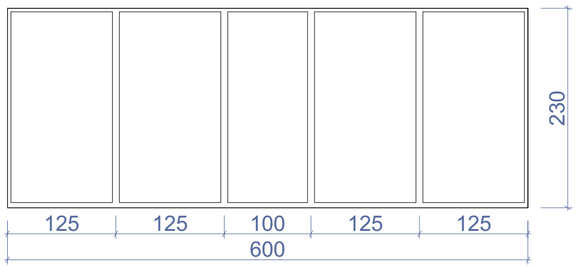
ჯამი	24.1 მ^2	

დასახელება	სხ-1	სხ-2	სხ-3	სხ-4
მასალა	ლითონის სხაური განიავებისთვის. შავი ფერის			
რაოდენობა	2	5	1	1
ზომები	1000X2160	1000X2300	800X1650	800X1750
კვადრატულობა	2.2 მ^2	2.3 მ^2	1.3 მ^2	1.4 მ^2
ერთეულის ჯამი ფართი	4.4 მ^2	11.5 მ^2	1.3 მ^2	1.4 მ^2
გეგმა გაღებების ჩვენებით მ. 1:100				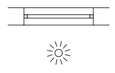
ნახაზი გაღებების ჩვენებით მ. 1:100	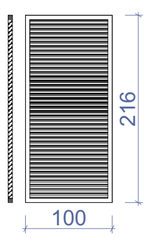	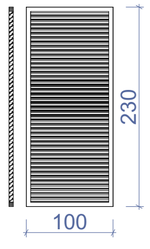	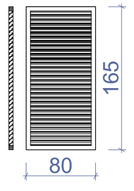	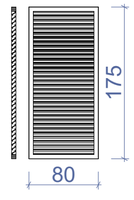
ჯამი	18.6 მ^2			

შენიშვნა: დეტალური ზომები და გაღებები დაზუსტდეს ადგილზე შემსრულებლის მიერ.

ნახაზის დასახელება:

ვიტრაჟების და სხაურების სპეციფიკაცია

ექსპლიკაცია:

პირობითი ნიშნები:

- ნაკვეთის საზღვარი
- განაშენიანების რეგულირების ხაზი(უკანა ეზოსთვის)
- მიწისზედა და მიწისქვეშა შენობის განთავსების კონტური
- ჭრილის ხაზი
- კონსტრუქციული ნიშნული
- არქიტექტურული ნიშნული

შენიშვნები

1. ნახაზში შეტანილი ყველა ცვლილება უნდა შეთანხმდეს პროექტის ავტორთან.
2. შენობის საპროექტო ნული (+0.00) ტოლია +0.00=423.80 აბსოლიტური ნიშნულის.
3. პროექტში ყველა ზომა მოცემულია სანტიმეტრებში, ნიშნულები - მეტრებში.

მისამართი

ქალაქი თბილისი, ნოდარ ბოხუას ქუჩა №1
(ს/კ: 01.13.01.014.003)

პროექტის სახელწოდება

მრავალბინიანი საცხოვრებელი სახლის არქიტექტურული პროექტი (ბ ბლოკი)

სტადია	პროექტი	არ
თანამდებობა	გვარი	ხელმოწერა
დირექტორი	გ. ბენდელიანი	
არქიტექტორი	ი. გოგოხია	
არქიტექტორი	ს. საზერლენდი	

საპროექტო ლოგო | მისამართი

BIJI ARCHITECTURE
ქ. თბილისი შავიშვილის №1ა
TEL: 595 55-35-74 599 75-28-88

დაკვეთა №		მასშტაბი
სტადია	პროექტი	1:50
ფორმატი	ფურცლები	A.01.30
A-3		2023 წ.

+3.00 ნიშნულზე საოფისე სართულის ფილის კვანძი

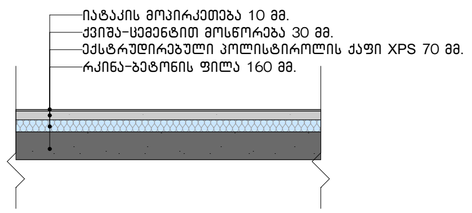

+6.20 – +35.00 ნიშნულებზე ფილის კვანძი

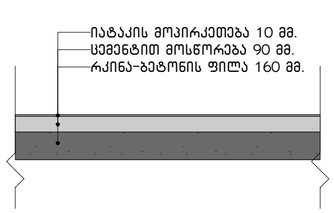

გადახურვის ფილის კვანძი

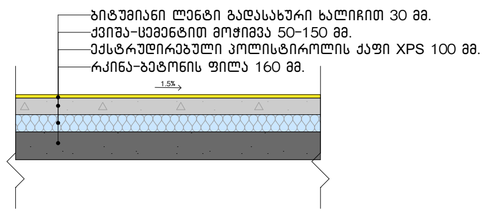

საფასადე კედლის კვანძი

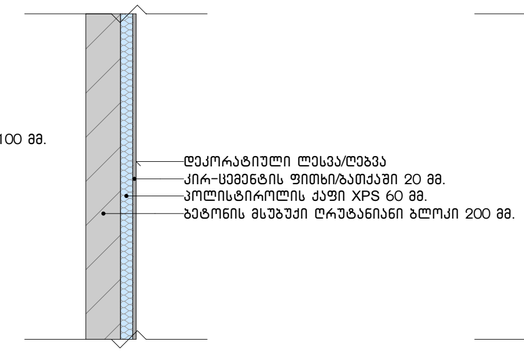

საფასადე კედლის კვანძი

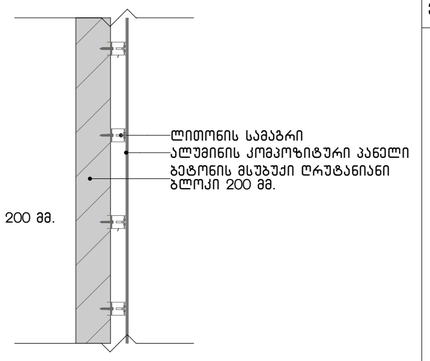

სახურავის პარაპეტის კვანძი

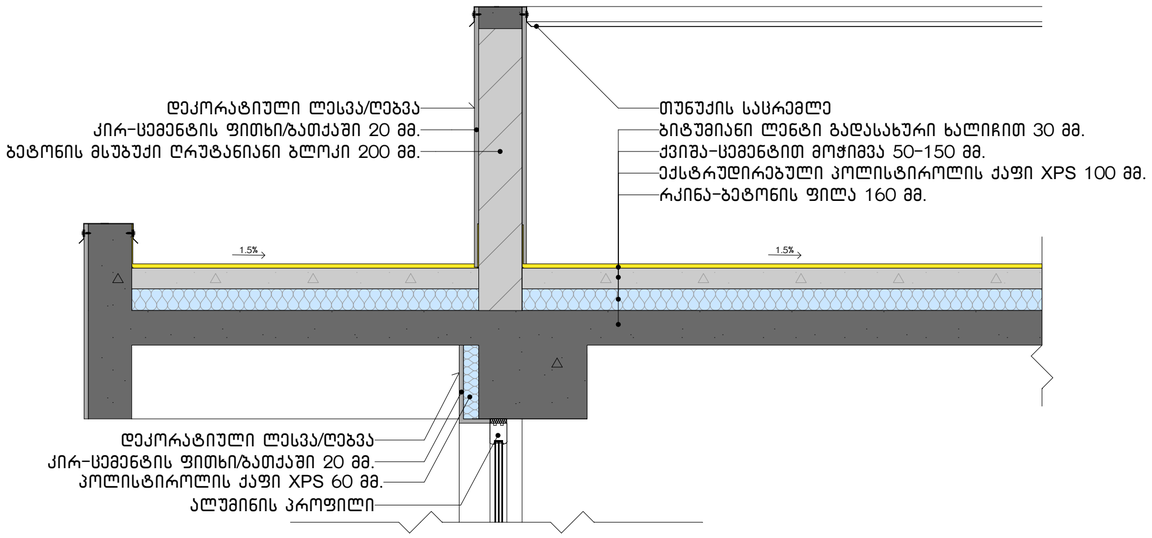

კიბის ბაქნის კვანძი

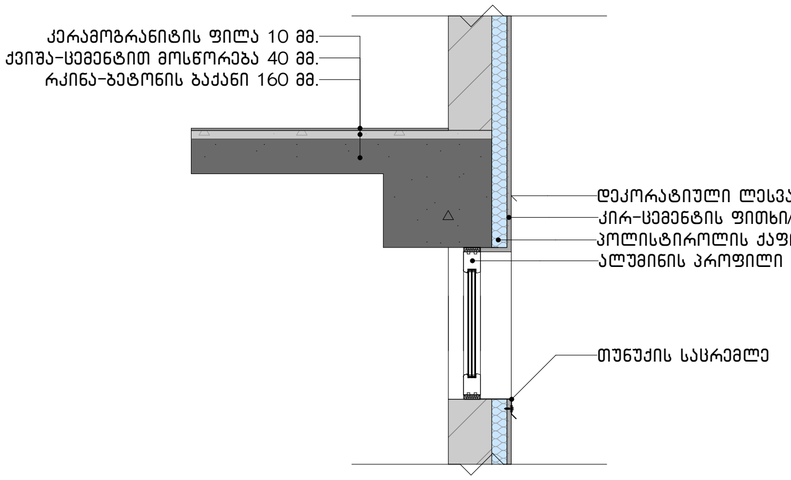

აივნებზე კედლების ამოშენების კვანძი

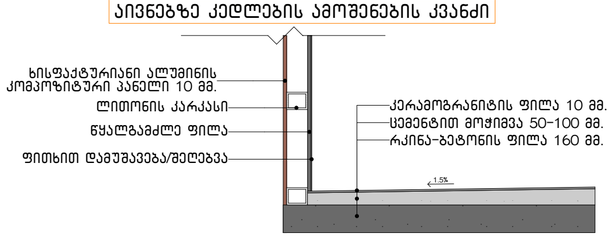

აივნებზე მოაჯირის განთავსების კვანძი

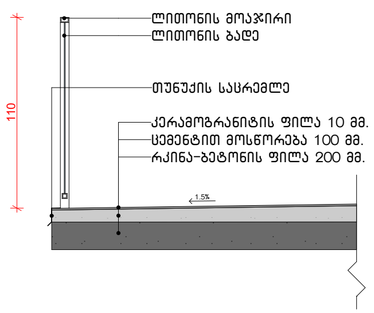

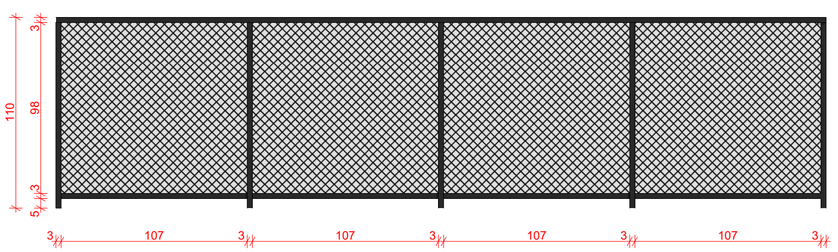

ნახაზის დასახელება:

კვანძები დეტალები

ექსპლიკაცია:

პირობითი ნიშნები:

- ნაკვეთის საზღვარი
- განაშენიანების რეგულირების ხაზი(უკანა ეზოსთვის)
- მიწისზედა და მიწისქვეშა შენობის განთავსების კონტური
- ჭრილის ხაზი
- კონსტრუქციული ნიშნული
- არქიტექტურული ნიშნული

შენიშვნები

1. ნახაზში შეტანილი ყველა ცვლილება უნდა შეთანხმდეს პროექტის ავტორთან.
2. შენობის საპროექტო ნული (+0.00) ტოლია +0.00=423.80 აბსოლიტური ნიშნულის.
3. პროექტში ყველა ზომა მოცემულია სანტიმეტრებში, ნიშნულები – მეტრებში.

მისამართი

ქალაქი თბილისი, ნოდარ ბოხუას ქუჩა №1
(ს/კ: 01.13.01.014.003)

პროექტის სახელწოდება

მრავალბინიანი საცხოვრებელი სახლის არქიტექტურული პროექტი (ბ ბლოკი)

სტადია	პროექტი	არ
თანამდებობა	გვარი	ხელმოწერა
დირექტორი	გ. ბენდელიანი	
არქიტექტორი	ი. ბოგოხია	
არქიტექტორი	ს. საზარლენდი	
საპროექტო ლოგო		მისამართი

BIJI ARCHITECTURE
ქ. თბილისი შავიშვილის №1ა
TEL: 595 55-35-74 599 75-28-88

დაკვეთა №		მასშტაბი
სტადია	პროექტი	1:25, 1:20
ფორმატი	ფურცლები	A.01.35
A-3		2023 წ.