
სიტუაციური სქემა

საქართველო

თბილისი, მუხიანის ბაზრობის მიმდებარედ, წყალკანალისაკენ მიმავალ ტერიტორიაზე, (ნაკვეთი №2/64)
ფართით 1764.0 კვ.მ, ს/კ 01.11.13.002.170, მესაკუთრე შპს "თი ბი ეს" ჯგუფი
არასასოფლო-სამეურნეო დანიშნულების
მიწის ნაკვეთის ტოპოგრაფიული

გეგმა

მაშტაბი 1:500

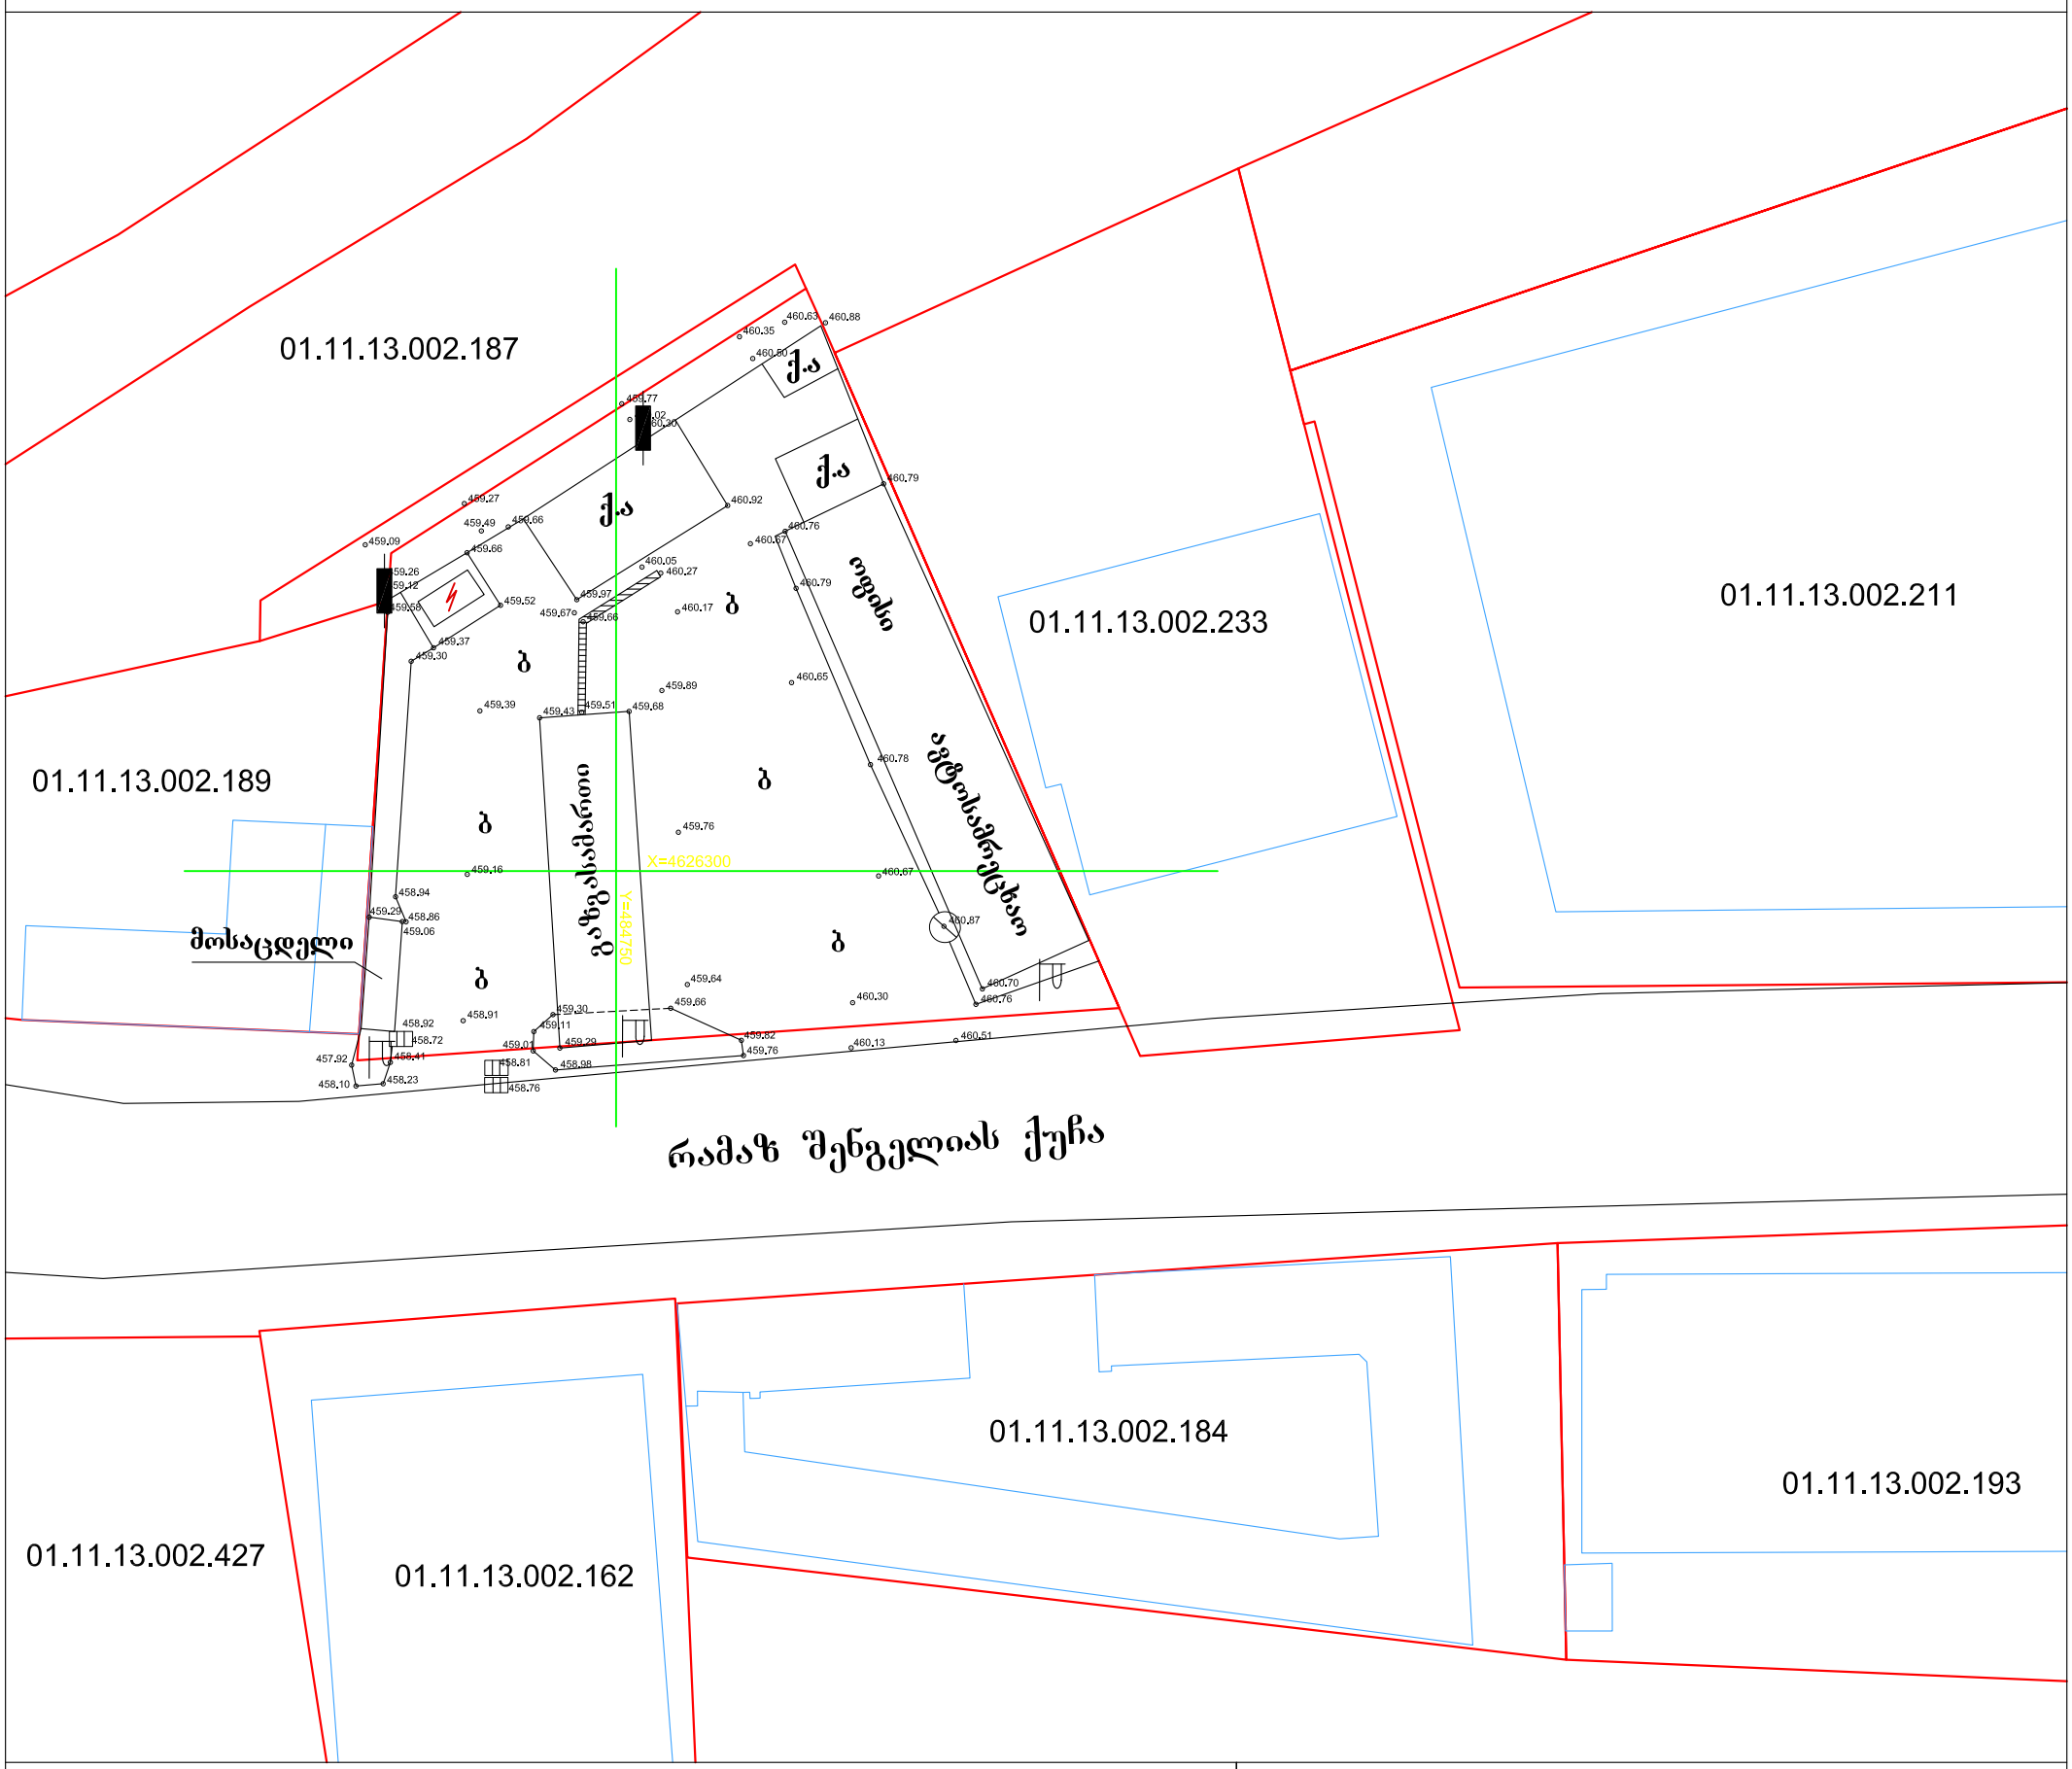

პირობითი აღნიშვნები

WGS 1984 -ის კოორდინატთა სისტემის UTM პროექციაა


ძს	საცხ. შენობა		ბორდიული ხის ღობე		ჭიშკარი
ძა	არასაცხ. შენობა		ღობე		ბეტონი
	ფარდული		ქვის კედელი	წ	წყალგაყვანილობა
	მშენებარე შენობა		კედელი	GAS	გაზი
	სატრანსფორ. ჯიხური		ფლატე	კ	კანალიზაცია
	ხეები		რკინიგზა	სან	სანიაღვრე
	გარე განათება		სამეთვალყურეო ჭები	კბ	კავშირგაბმულობა
			ელ. გადამცემი ხაზი		ელ. ქსელები
					ბუჩქი
					ბალახი (გაზონი)

შენიშვნა: 1) ——— რეგისტრირებული მიწის ნაკვეთის საკადასტრო საზღვარი
2) მიწის სამუშაოების შესრულებისას შეატყობინეთ კომუნიკაციის წარმომადგენლებს

ფიზიკური პირი

აზომა:	ო თვაური	ო. თვაური
დახაზა:		ი. აბესაძე

გენგეგმა
მ. 1:500

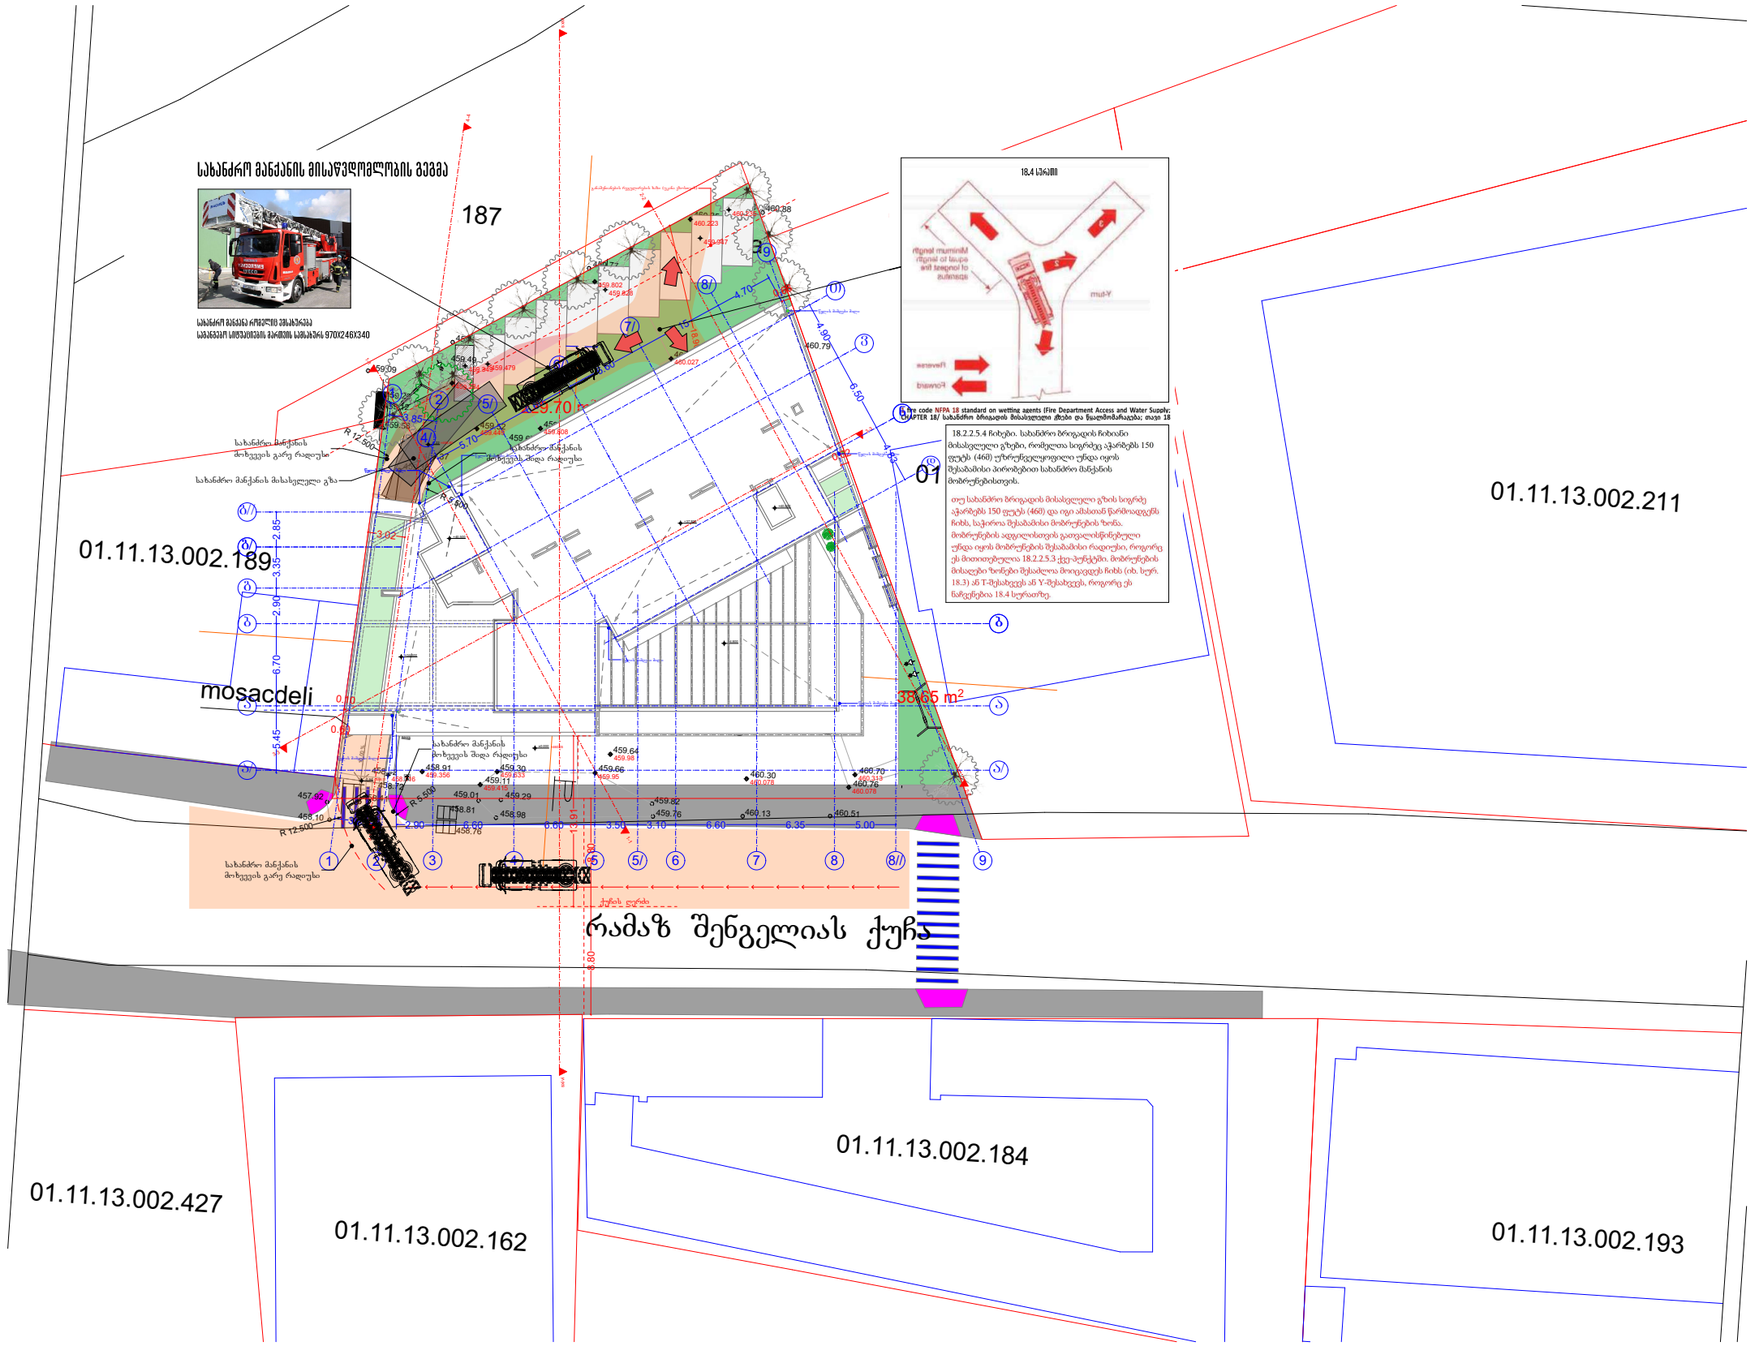

შენიშვნები
პროექტში ცვლილება შეთანხმებული უწყა იძნის ავტორთან და შესაბამის საქალაქო სამსახურებთან
შპს "კონსოლი"
ობიექტი: მრავალფუნქციური შენობა
მისამართი: ქ.თბილისი, რამაზ შენგელიას ქუჩა №6
არქიტექტურული ნაწილი
ნახაზი: გენ-გეგმა
მასშტაბი: 1:500
დირექტორი: დავით ლექვთაძე
პრ. მთ. არქიტექტორი: რ. ტყემალაძე
დაამუშავა: რ.ტყემალაძე
ფორმატი: A3
ფურცელი: ფურცლები: ა.01.3