ფასადი 3-8//
მ. 1:100




შენიშვნები

პროექტში ცვლილებაა შეთანხმებული უნდა იძნეს ავტორთან და შესაბამის საძალაძო სამსახურებთან

შპს "კონსოლი"


ობიექტი:	მრავალფუნქციური შენობა
მისამართი:	ქ.თბილისი, რამაზ შენგელაის ქუჩა №6
არქიტექტურული ნაწილი	
ნახაზი:	ფასადი 3-8//
მასშტაბი:	1:100
დირექტორი:	დავით ლექვეიძე
პრ. მთ. არქიტექტორი:	რ. ტყემალაძე
დაამუშავა:	რ.ტყემალაძე
ფორმატი: A2	
ფურცელი:	ფურცლები: ა.04.1

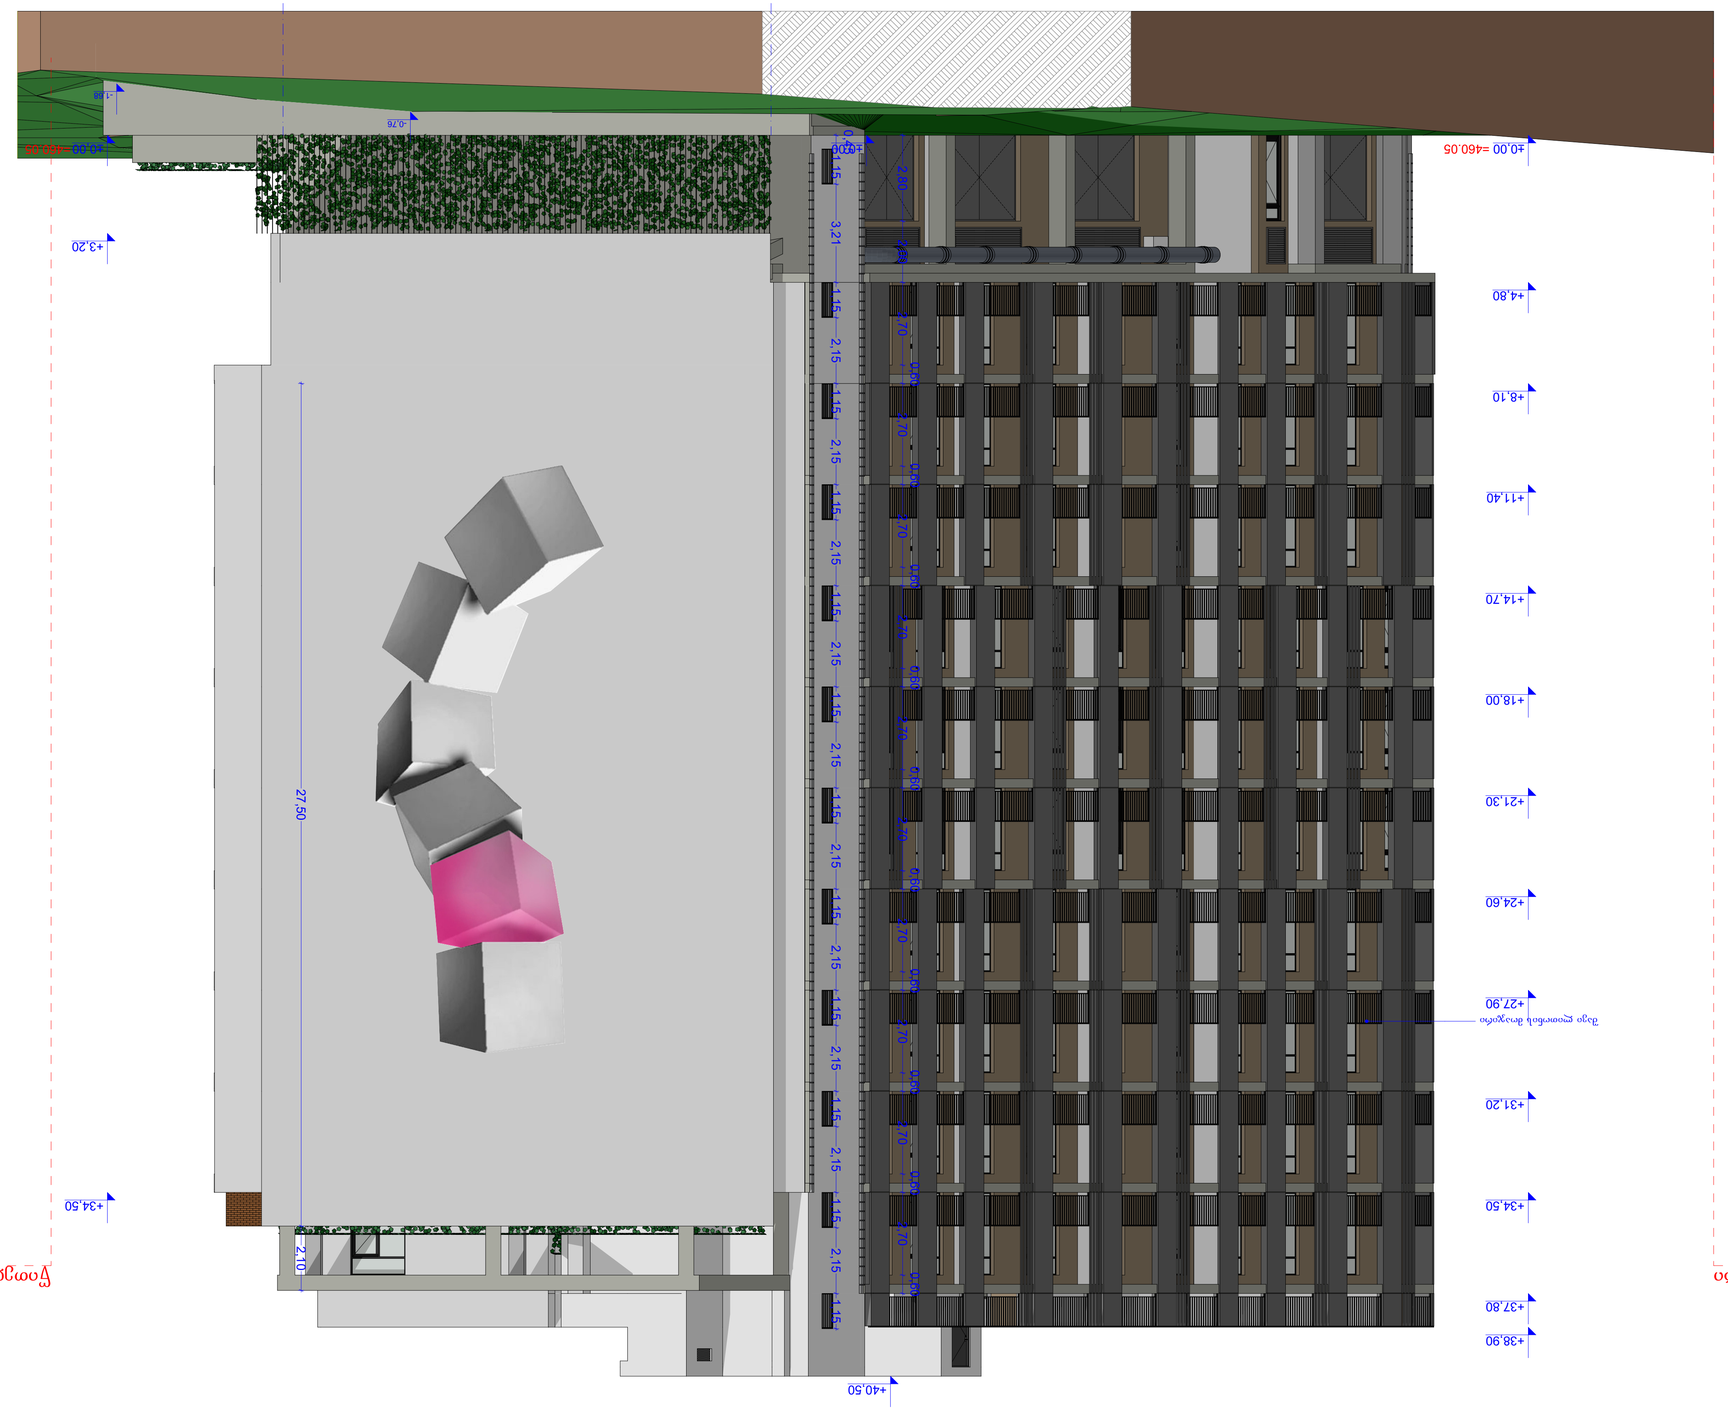

ფრონტალური ხედი ბ//-ბ
მ. 1:100

პროექტის დასახელება:	ვეფხვისა და ლომის ქუჩების კვეთაში მრავალფუნქციური კომპლექსის მშენებლობა
ობიექტის მისამართი:	ქ. თბილისი, ვაკე-საბურთალოს რაიონი, ვეფხვისა და ლომის ქუჩების კვეთა
ნახაზის დასახელება:	ფრონტალური ხედი ბ//-ბ
ნახაზის ნომერი:	ფ-100
ფირმის დასახელება:	შპს „არქიტექტურული ბიურო ქალაქი“
პროექტის ხელმძღვანელი:	არქ. ზურაბ ჯინჭარაძე
არქიტექტორი:	არქ. ზურაბ ჯინჭარაძე
ფორმატი: A2	
ფურცლების:	ფურცელი: ა.04.2

ფასადი დ-თ
მ. 1:100

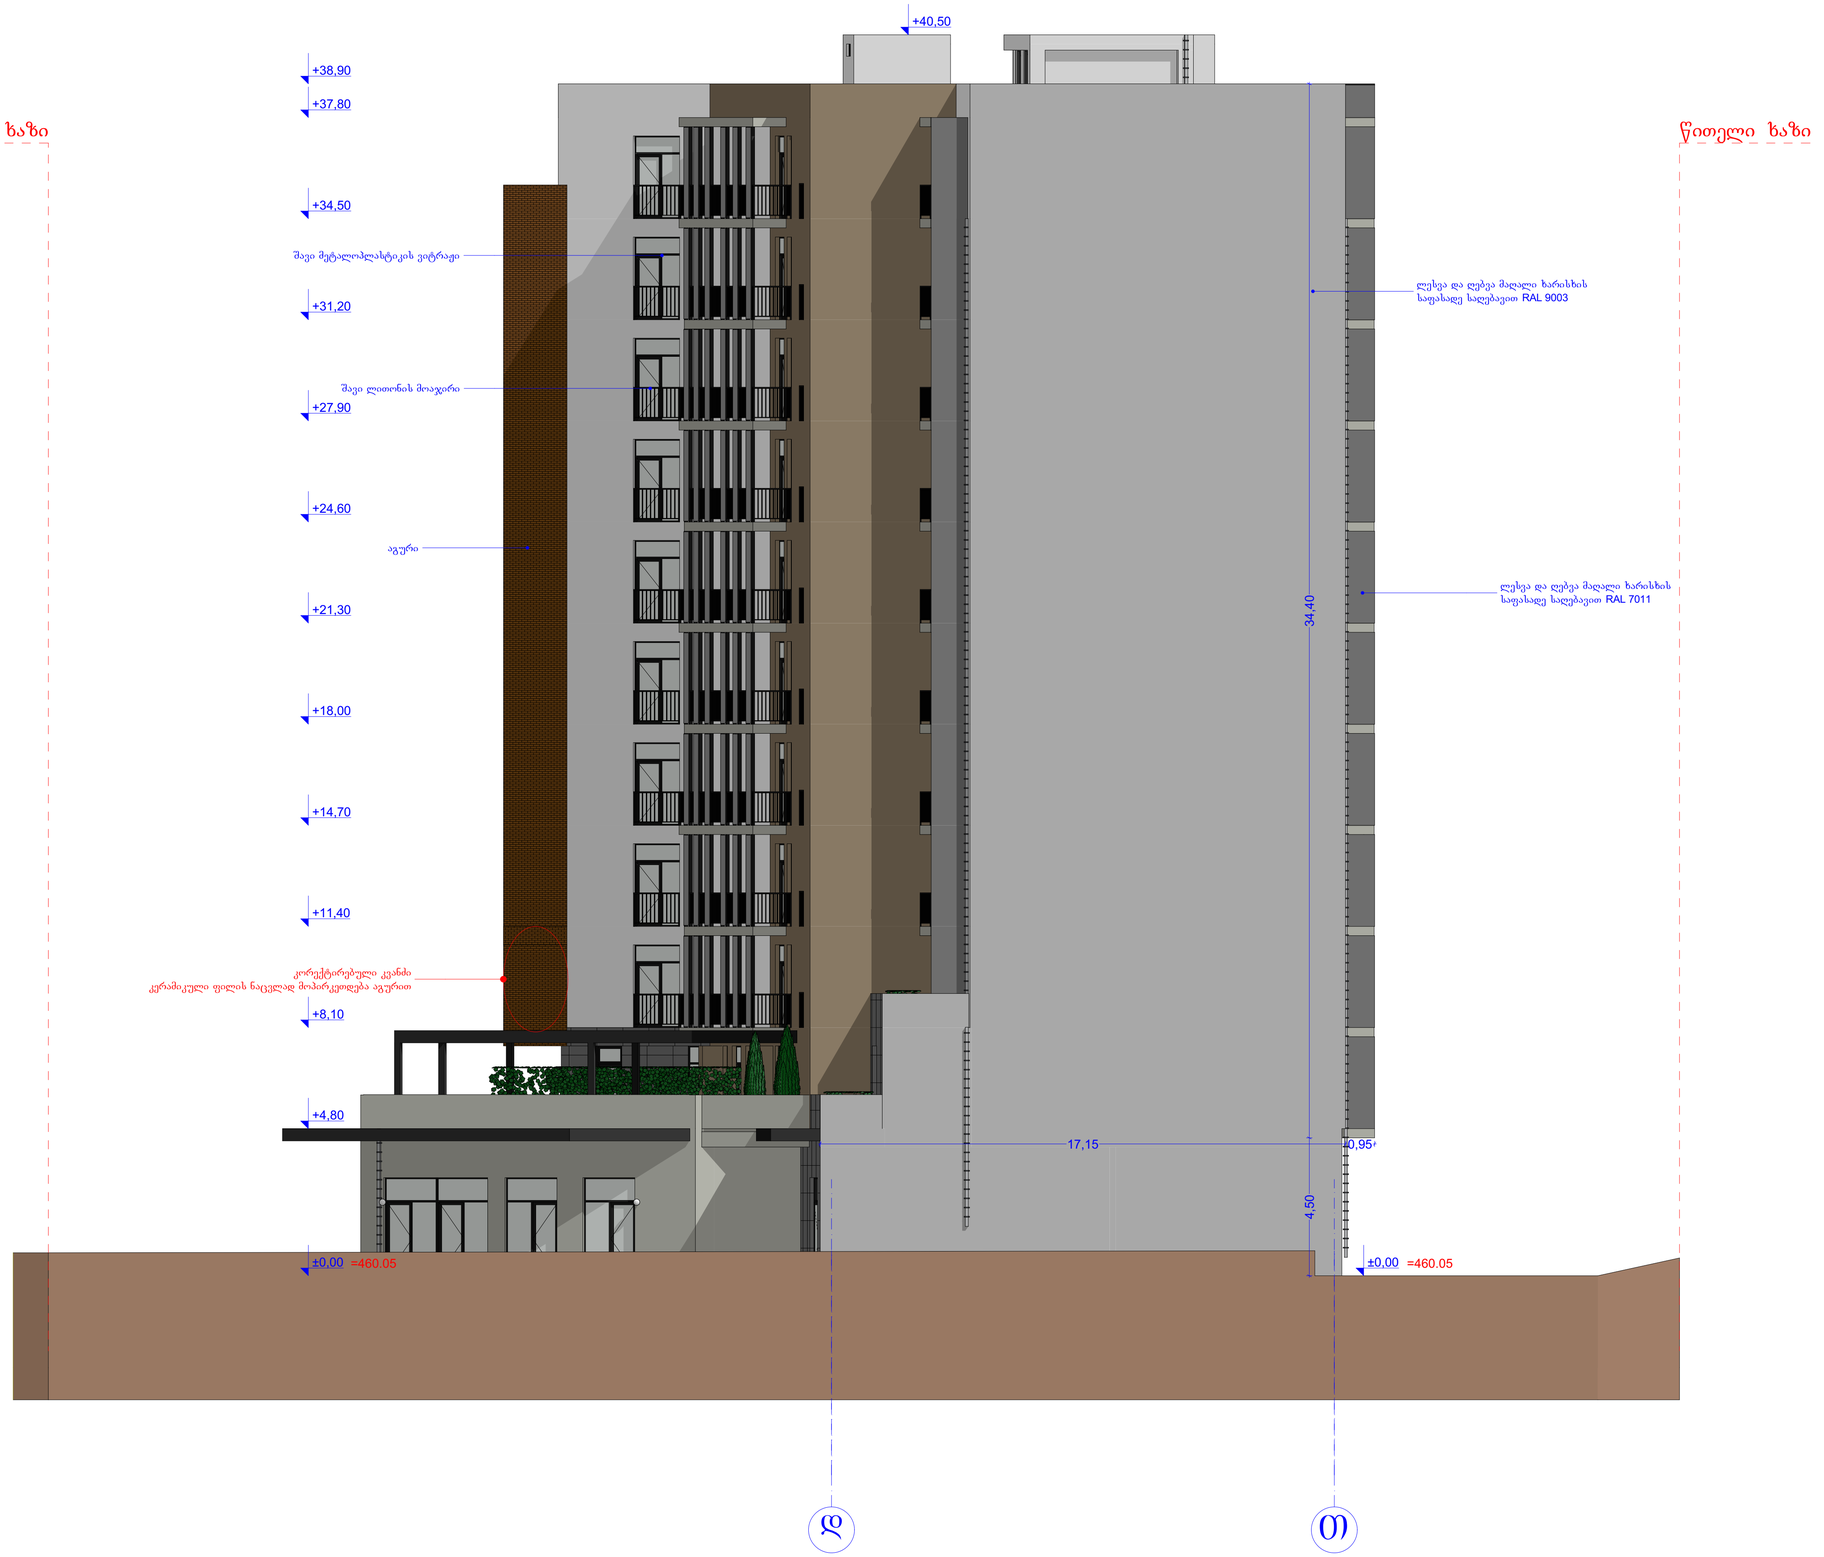

წითელი ხაზი

წითელი ხაზი

შენიშვნები

პროექტში ცვლილება შეთანხმებული უნდა იქნეს ავტორთან და შესაბამის საქალაქო სამსახურებთან

შპს "კონსოლი"

ობიექტი:	მრავალფუნქციური შენობა
მისამართი:	ქ.თბილისი, რამაზ შენგელიას ქუჩა №6
არქიტექტურული ნაწილი	
ნახაზი:	ფასადი დ-თ
მასშტაბი:	1:100
დირექტორი:	დავით ლექვთაძე
პრ. მთ. არქიტექტორი:	რ. ტყემალაძე
დაამუშავა:	რ.ტყემალაძე
ფორმატი: A2	
ფურცელი:	ფურცლები: ა.04.3

ფასადი 8/-4/
მ. 1:100



შენიშვნები

პროექტში ცვლილება შეთანხმებული უნდა იქნეს ავტორთან და შესაბამის სამსახურებთან

შპს "კონსოლი"

ობიექტი: მრავალფუნქციური შენობა

მისამართი: ქ.თბილისი, რამაზ შენგელაია ქუჩა №6

არქიტექტურული ნაწილი

ნახაზი: ფასადი 8/-4/

მასშტაბი: 1:100

დირექტორი: დავით ლექვეთაძე


პრ. მთ. არქიტექტორი: რ. ტყემალაძე

დაამუშავა: რ.ტყემალაძე


ფორმატი: A2

ფურცელი: ფურცლები: ა.04.4

აგურის ფასადის სპეციფიკაცია

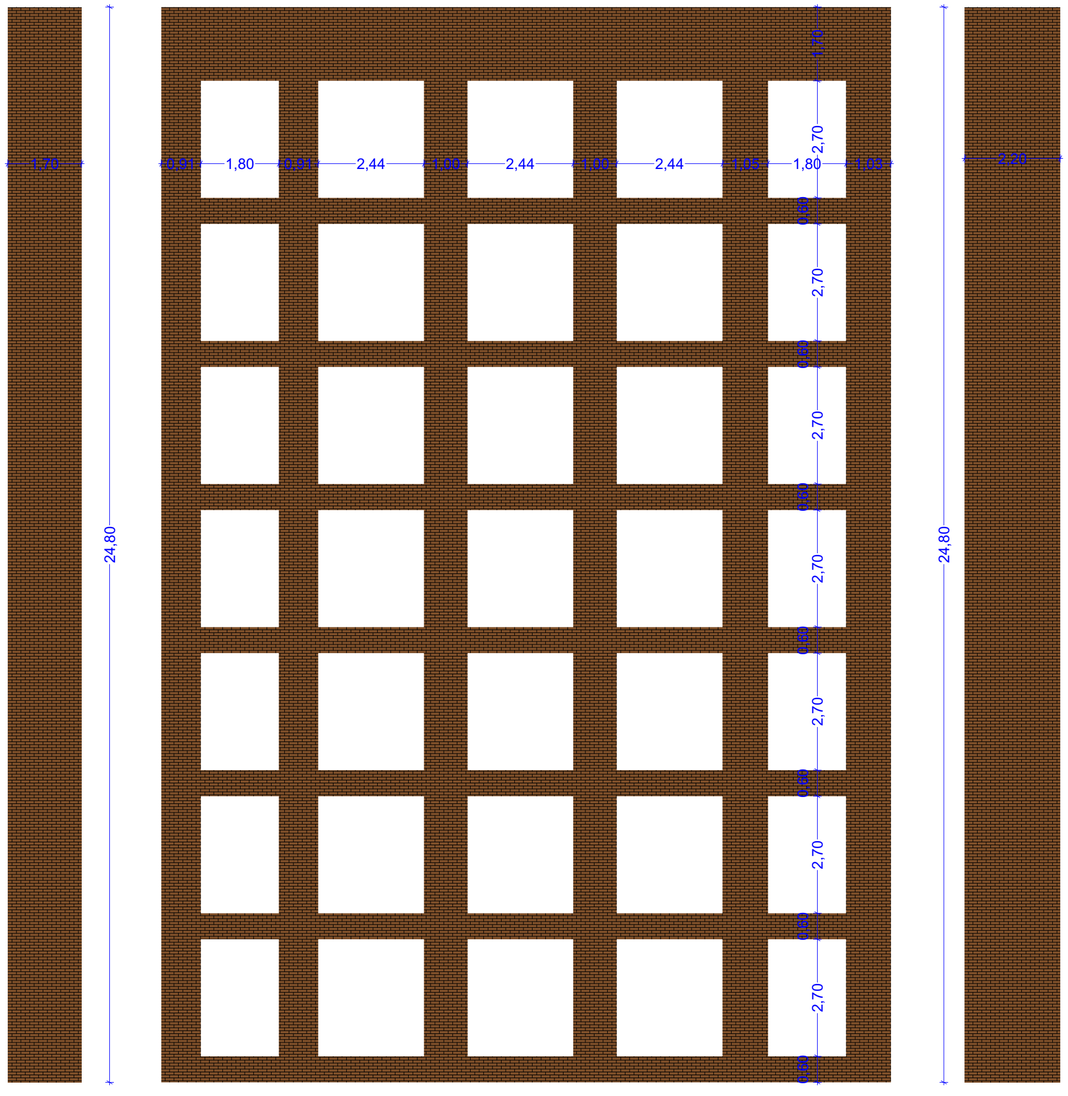

ფასადზე მოწყობილი დეკორატიული მეშის (ბადე) სპეციფიკაცია

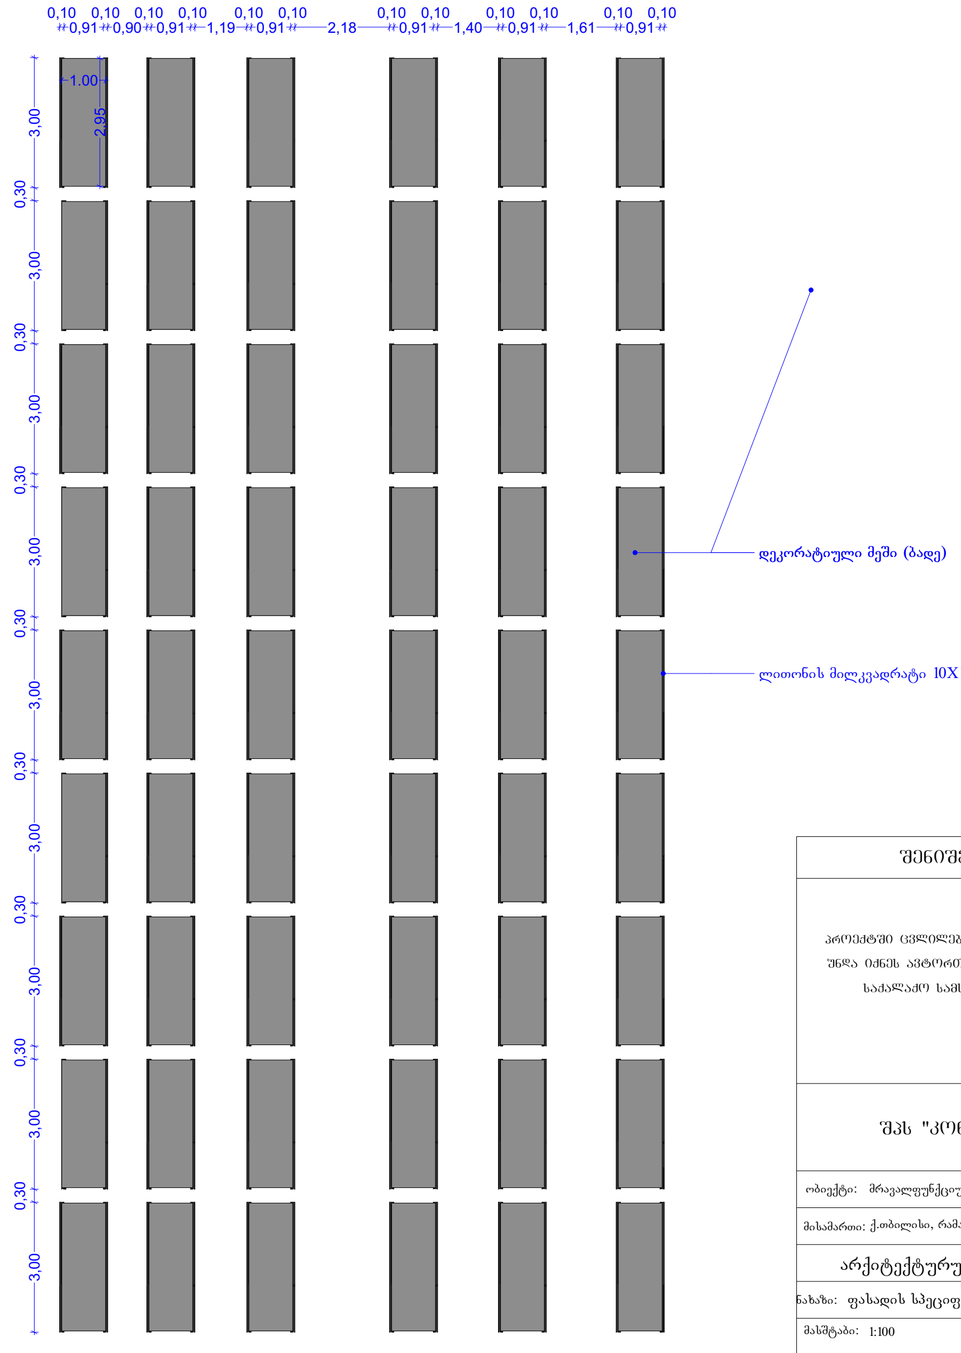


შენიშვნები

პროექტში ცვლილება შეთანხმებული უნდა იქნეს ავტორთან და შესაბამის საძალაძო სამსახურებთან

შპს "კონსოლი"

ობიექტი:	მრავალფუნქციური შენობა
მისამართი:	ქ.თბილისი, რამაზ შენგელიას ქუჩა №6
არქიტექტურული ნაწილი	
ნახაზი:	ფასადის სპეციფიკაცია
მასშტაბი:	1:100
დირექტორი:	დავით ლექვთაძე
პრ. მთ. არქიტექტორი:	რ. ტყემალაძე
დაამუშავა:	რ.ტყემალაძე
ფორმატი:	A2
ფურცელი:	ფურცლები: ა.04.5

ფასადზე მოწყობილი დეკორატიული ბლოკის კედლის და ლითონის მილკვადრატის სპეციფიკაცია

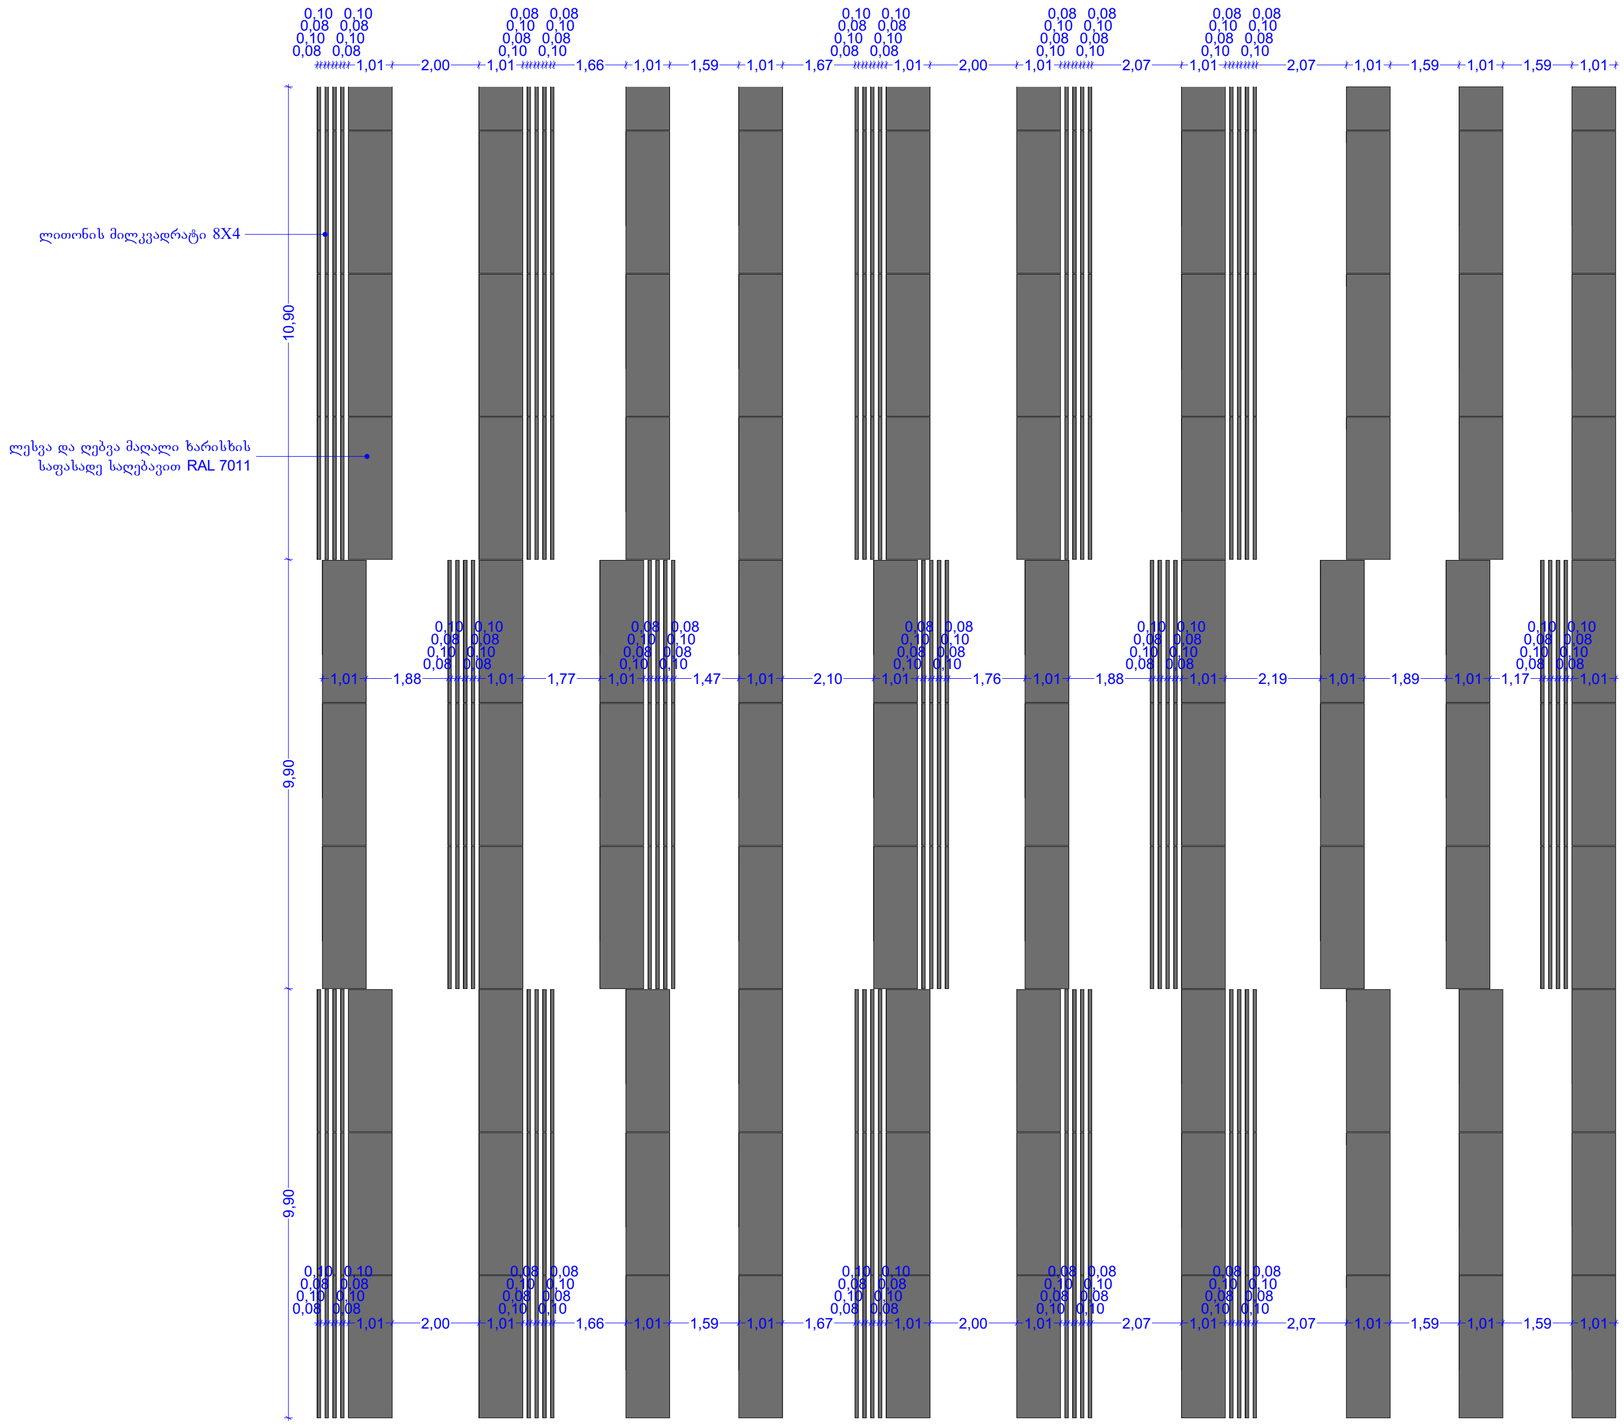

შენიშვნები

პროექტში ცვლილება შეთანხმებული უწყა იძნეს ავტორთან და შესაბამის საძალაძო სამსახურებთან

შპს "კონსოლი"

ობიექტი:	მრავალფუნქციური შენობა
მისამართი:	ქ.თბილისი, რამაზ შენგელიას ქუჩა №6
არქიტექტურული ნაწილი	
ნახაზი:	ფასადის სპეციფიკაცია
მასშტაბი:	1:100
დირექტორი:	დავით ლექვთაძე
პრ. მთ. არქიტექტორი:	რ. ტყემალაძე
დაამუშავა:	რ.ტყემალაძე
ფორმატი: A2	
ფურცელი:	ფურცლები: ა.04.6