მაქსიმალური სიმაღლის ხაზი

მაქსიმალური სიმაღლის ხაზი სამეზობლო მიწნიდან

16700:0.4=41750

16700

19600:0.4=49000

19600

ქუჩის წერტილის ხაზი


3.945 3.945
7.900

6.200 6.200 6.200 6.200 6.200 3.000 3.200 6.200

6.000 6.200 6.400 3.800

1 2 4 5 6 7 8 9 10

1* 2* 3* 4* 5*

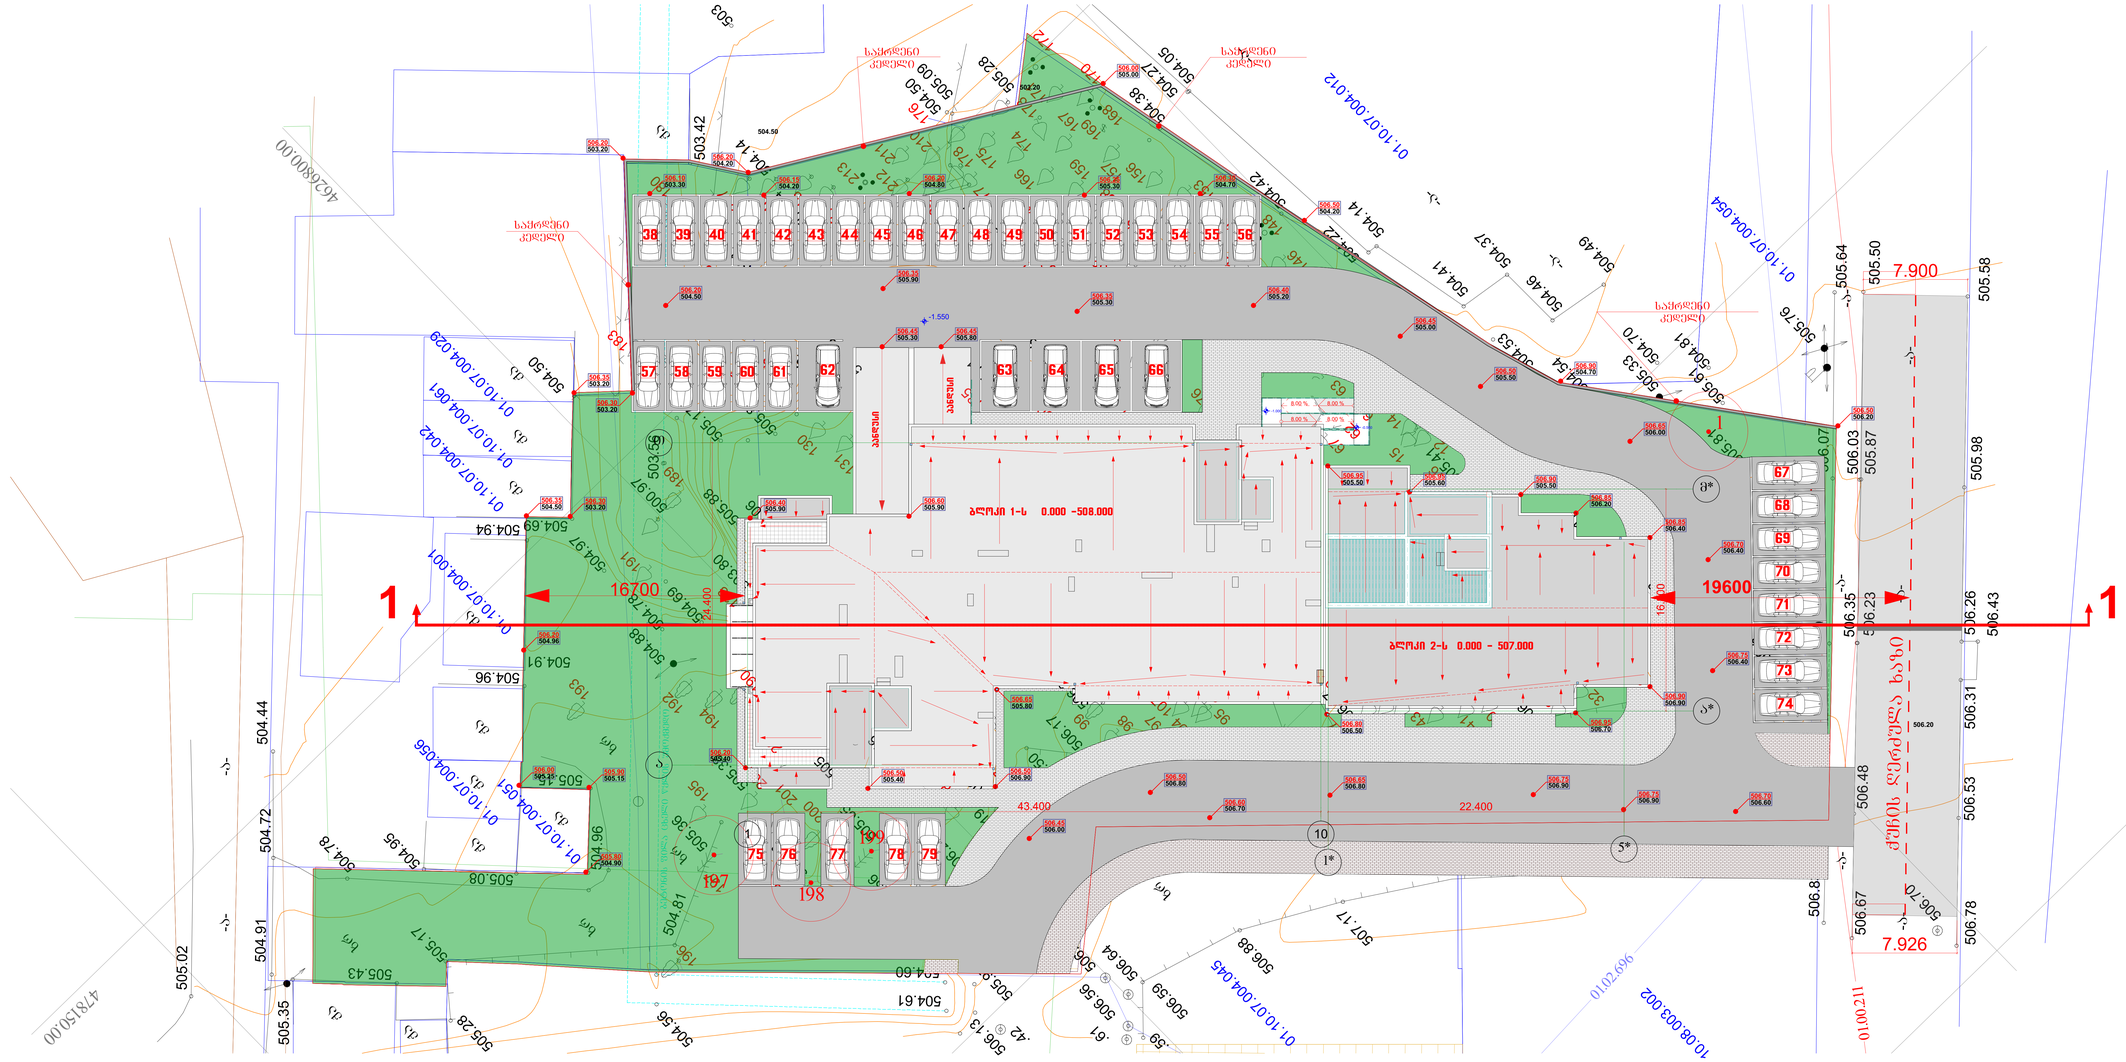

არქიტექტურული ნაწილი

ობიექტის მისამართი: ქ. თბილისი, ფონი ფალიაშვილის ქუჩაზე 29-ე მიწისპირა მიწის ნაკ 01.10.07.004.084

ობიექტის დანიშნულება: მრავალბინიანი საცხოვრებელი სახლი ეზოში 1

მიწის ნაკვეთის განვითარების ტექნიკური პირობები: №: 6729264 თარიღი: 26.10.2023 წ.

აქტოლოგიი აღნიშვნები:

-2,200 ნიშნული

ღერძის ხაზი

შენიშვნები:

1. ყველა ზომები მოცემულია მმ-ში

საპროექტო ორგანიზაცია შპს "ხაჩა" ს.კ. 405265911			
თანამდებობა	სახელი	ხელმოწერა	
ხელმძღვანელი	ვ. ჯვებერაძე		
ან. მე. აინქ	ვ. ჯვებერაძე		
შაპერონა	ზ. ლეონარდოვი		
მაქსიმალური სიმაღლის განსაზღვრის სქემა მ. 1:150			
მასშტაბი	შეფასება	სტადია	შეფასება	შენიშვნა
1:100		მ.ა		