

სტუდიის სელმძ	მასაროსლიშვილი		ბლოკირებული სახლები ჯ.თბილისში ვაკე-საბურთალოს რაიონში, ბაგების სატყეო უბანში, იმედაძის ქუჩის მიმდებარედ ნაკვეთი №1/84 და 1/103 (კორექტირება)
არ.მთ.არქიტექტ.	მ.ნიკოლაიშვილი		
არ.მთ.კონსტრ.	ე.ნონეროა		
შეასრულა	თკოშაკე		
შეამოწმა	მ.ნიკოლაიშვილი		

არქიტექტურული ნაწილი	დაკვეთა №			
გეგმა -3.00, -1.65 ნიშნულზე	სტადია	შეარს.	შ-ბი	მასშტაბი
	მ	ა-2		1:100
საიდენტ.კოდი 404862038	შას "დმ სტუდია"			

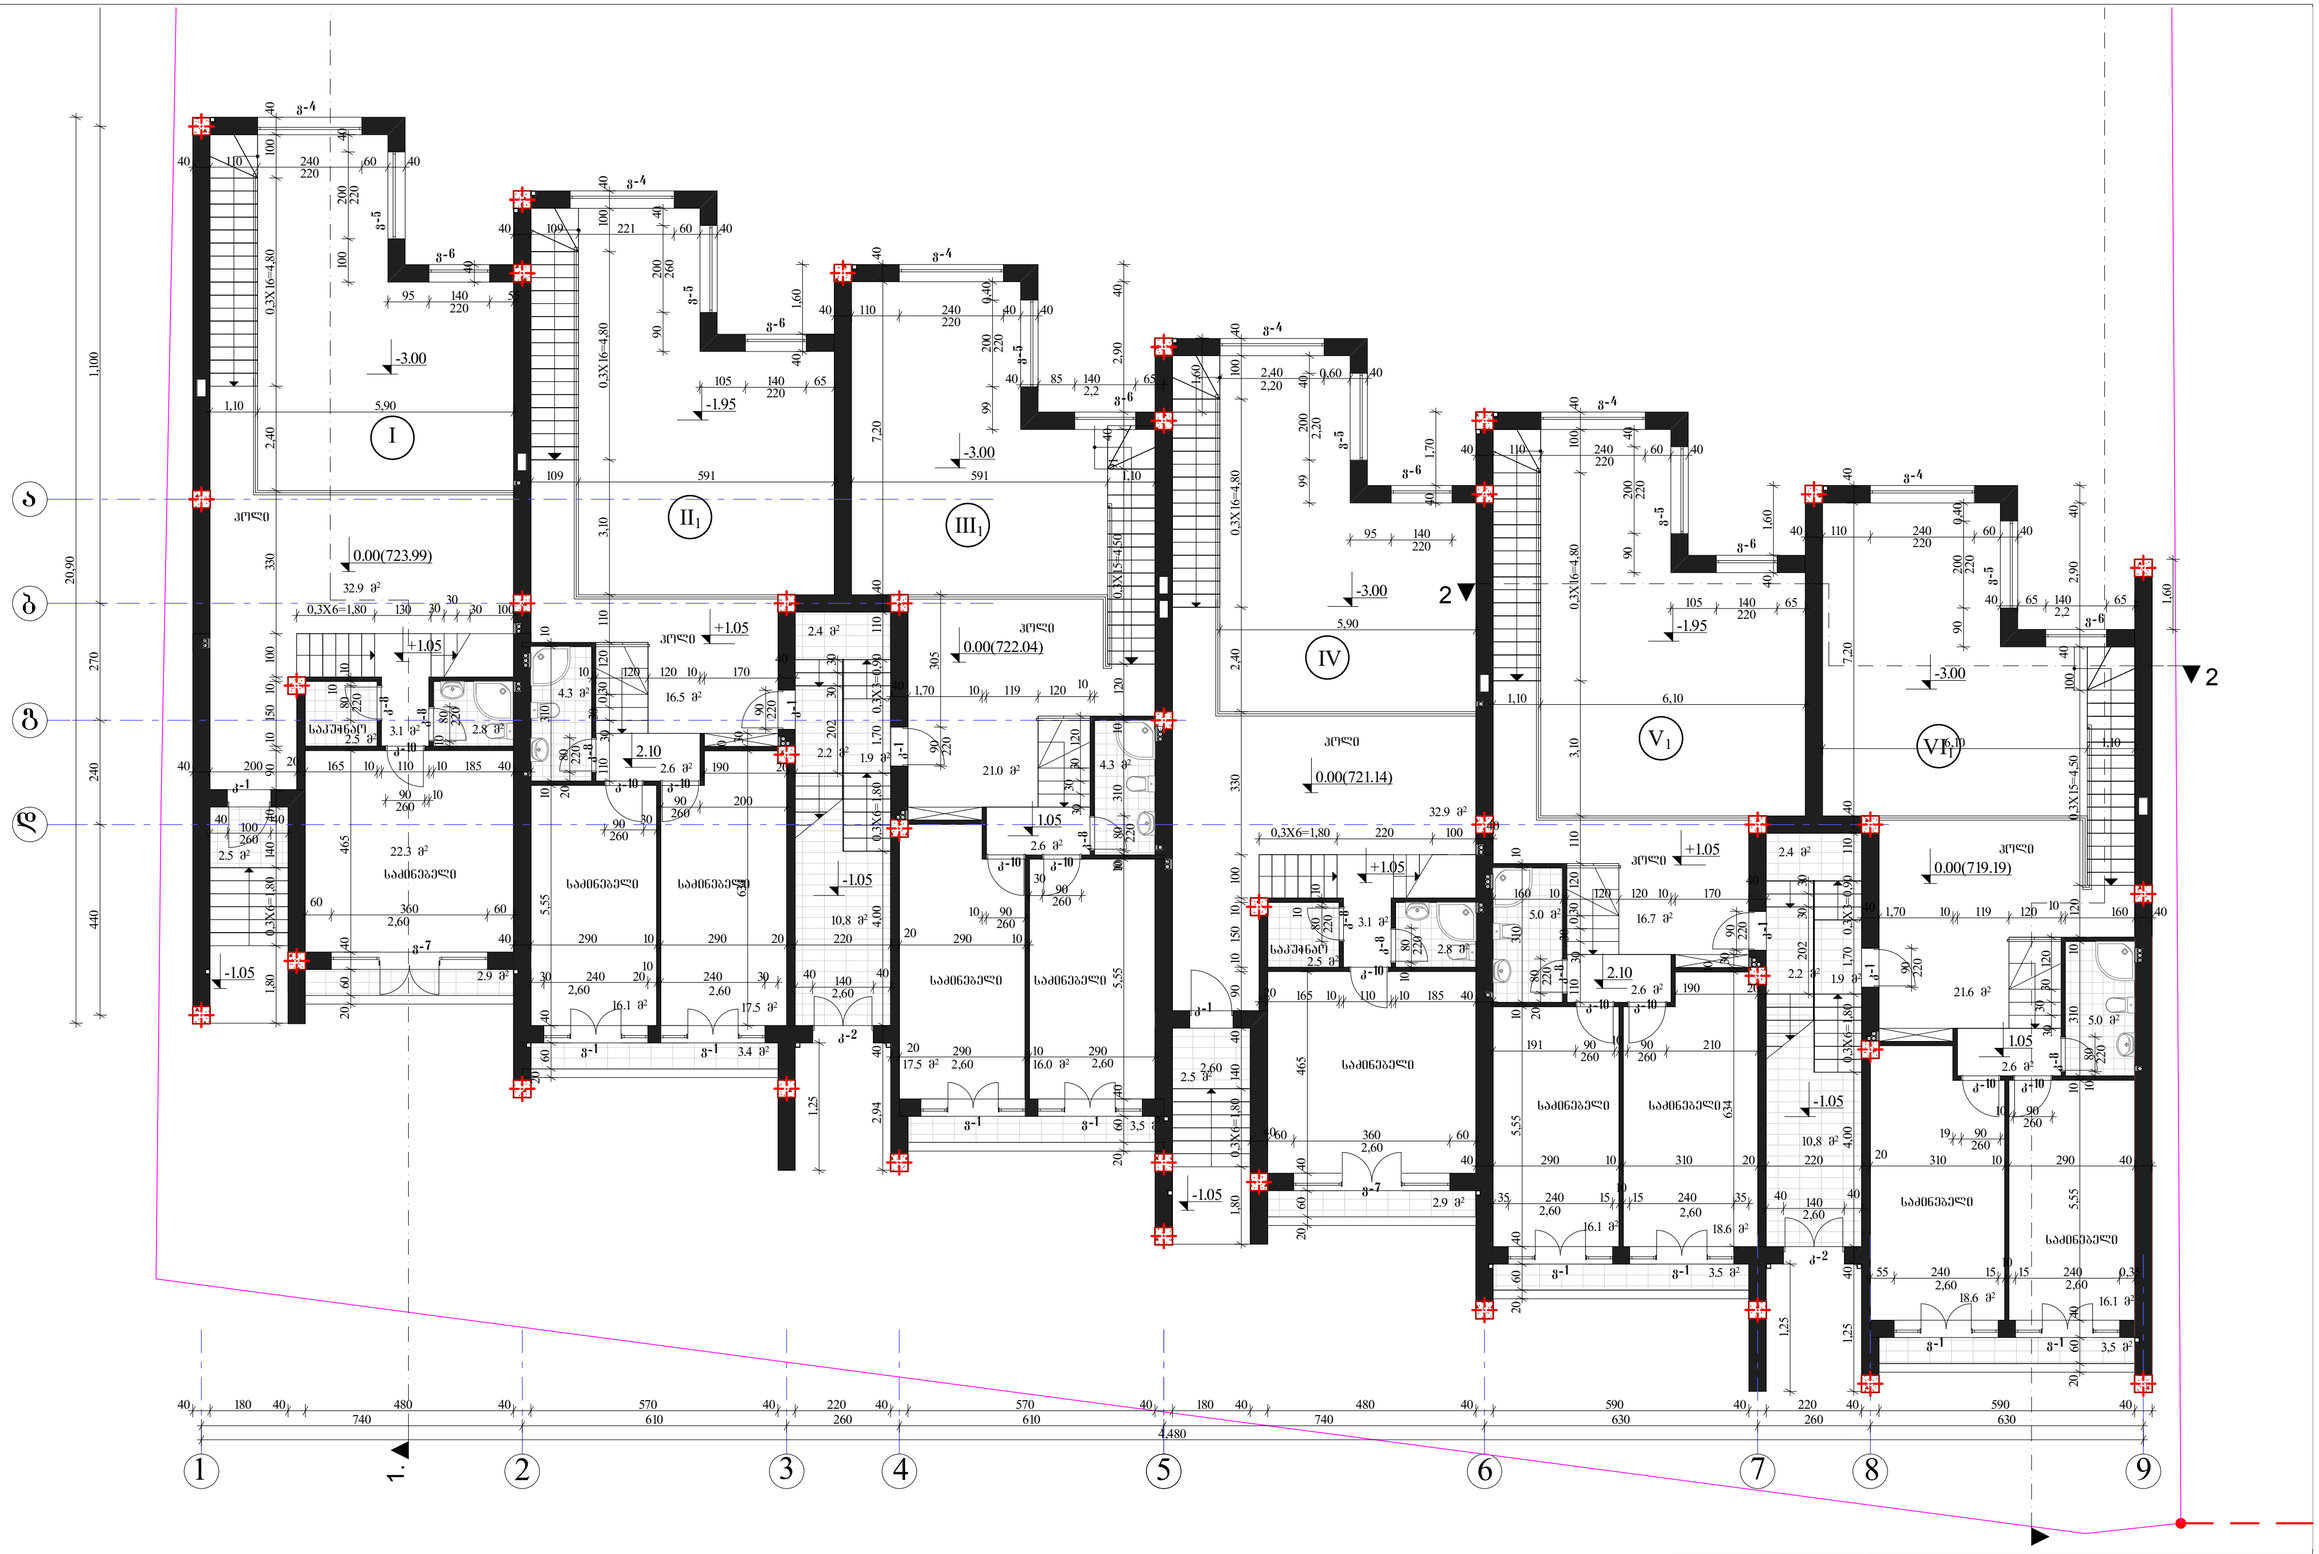

სტუდიის სელმძ	მასარიოლიშვილი		ბლოკირებული სასხოვრებელი სახლები ქ.თბილისში ვაკე-საბურთალოს რაიონში, ბაგების სატყეო უბანში, იმედაძის ქუჩის მიმდებარედ ნაკვეთი №1/84 და 1/103 (კორექტირება)
არ.მთ.არქიტექტ.	ვ.ნიკოლაიშვილი		
არ.მთ.კონსტრ.	ვ.ნონვრია		
			არქიტექტურული ნანილი
			ფეხმა 0.00, 1.05 ნიშნულზე
ფეასრულა	თკოშაკე		
ფეამონმა	ვ.ნიკოლაიშვილი		საიდენტ.კოდი 404862038

დაკვეთა №			
სტადია	ფურც.	ფ-ბი	მასშტაბი
მ	ა-3		1:100
შპს "დმ სტუდია"			

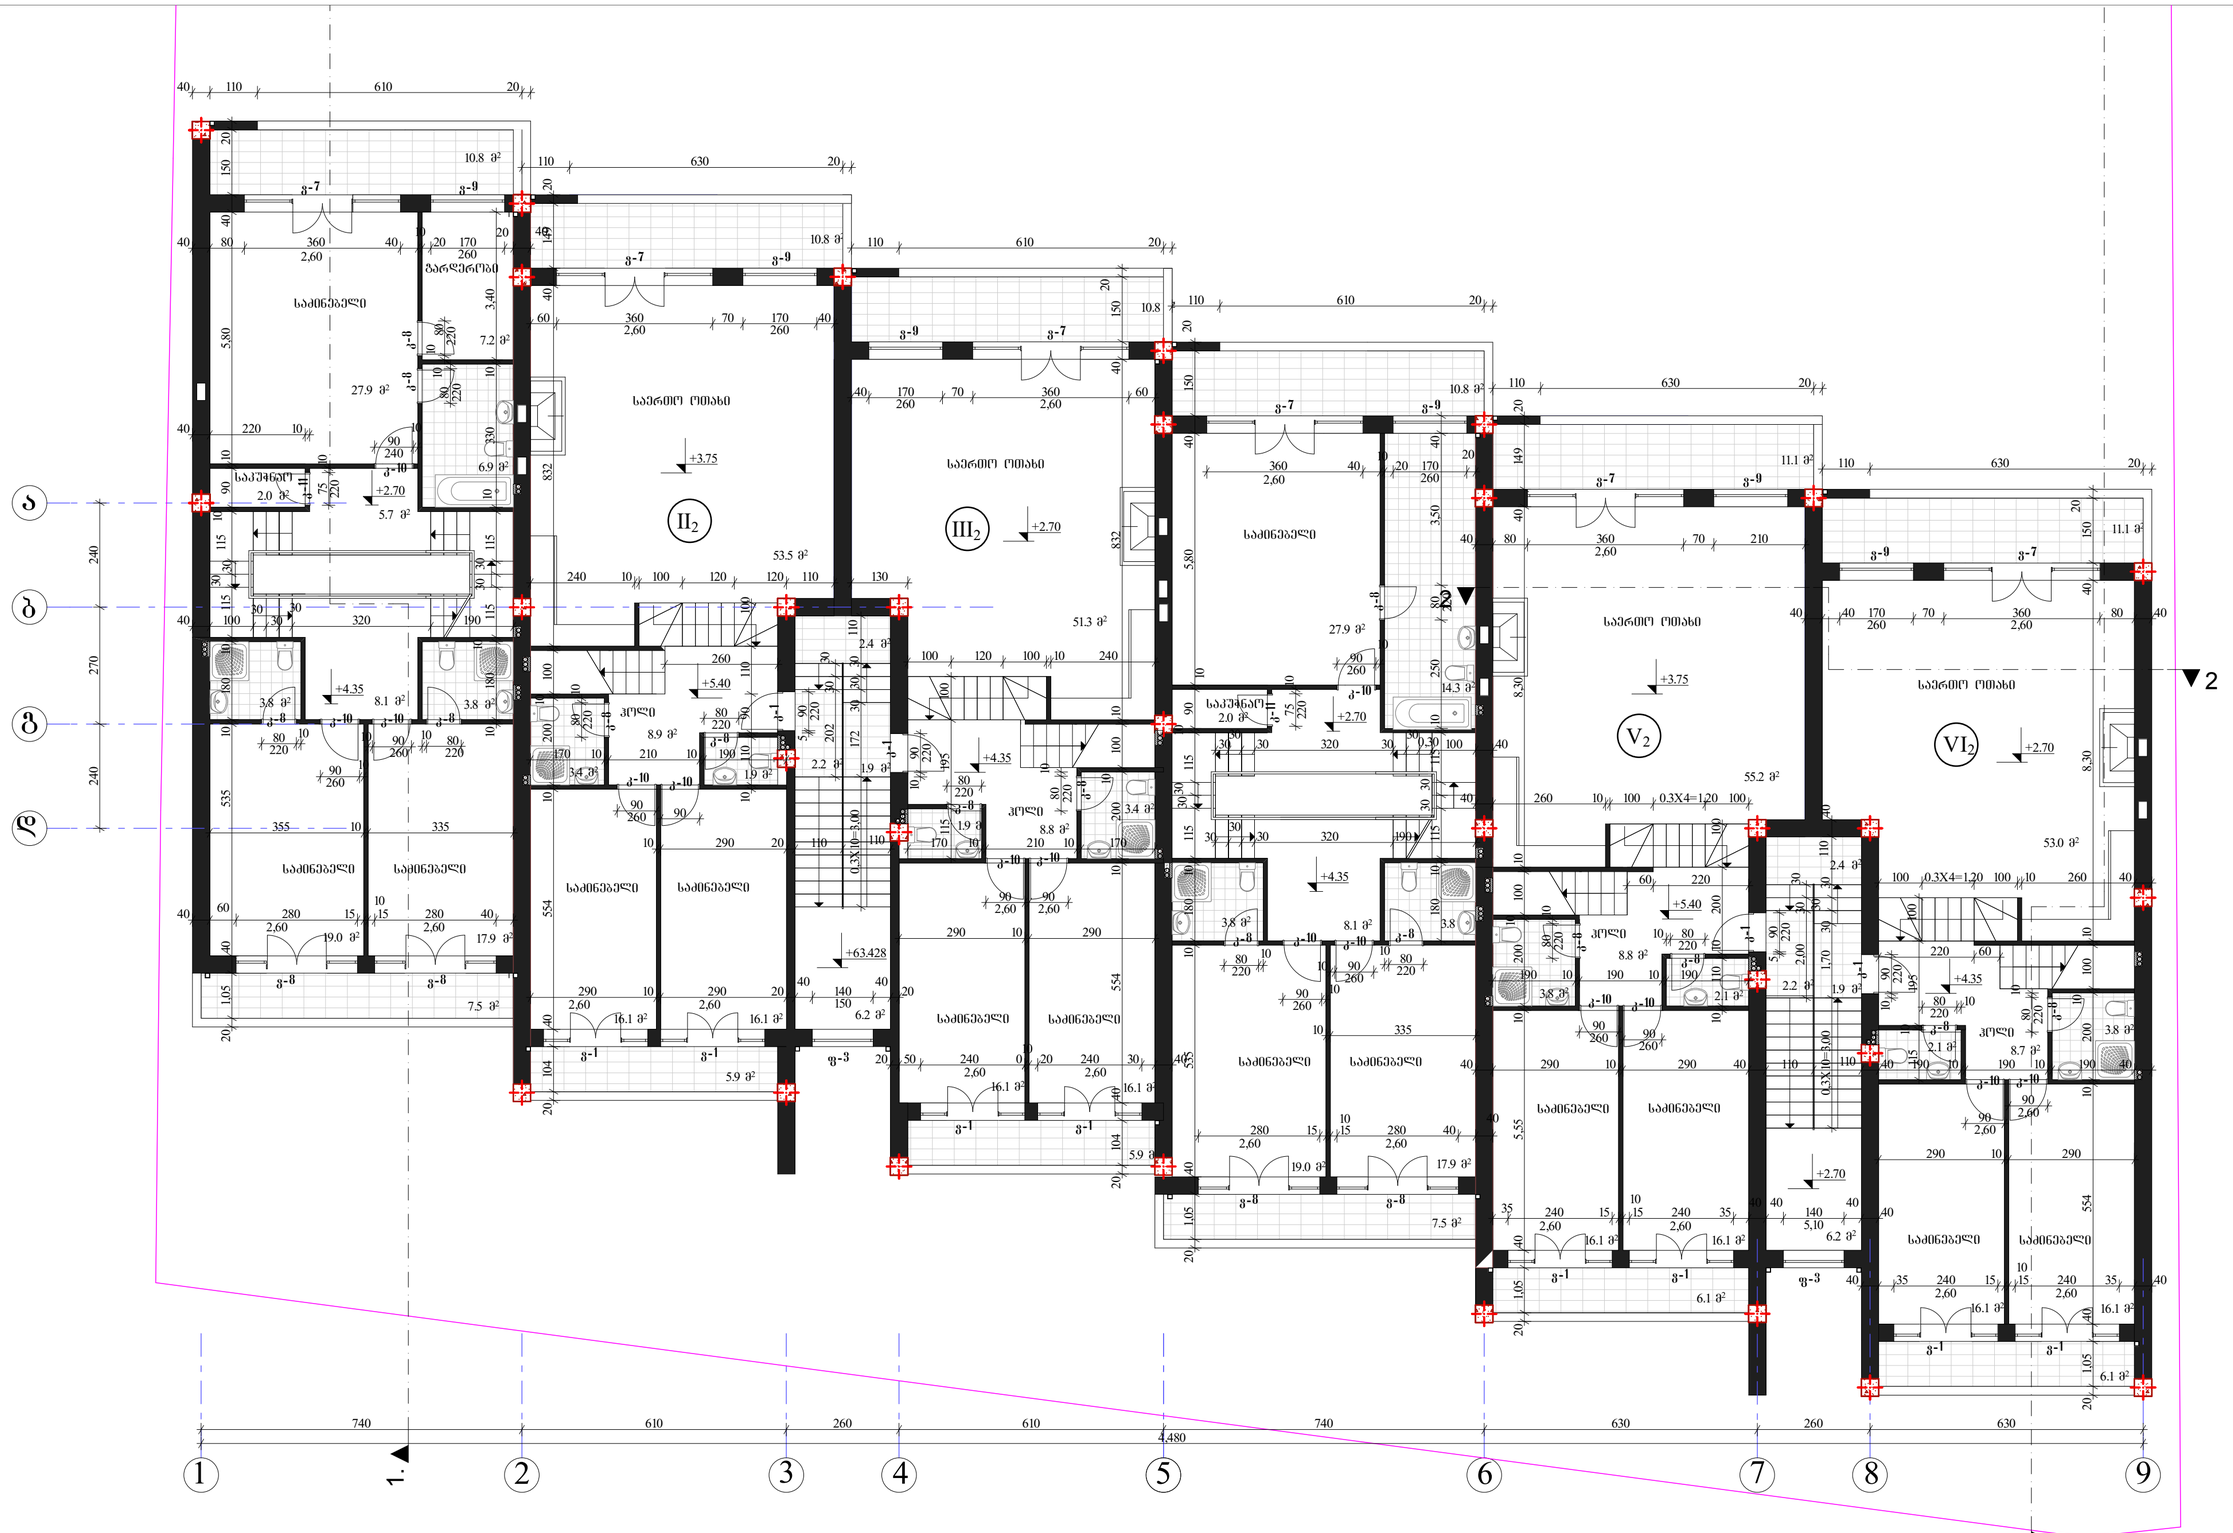

სტუდიის ხელმძ.	მასაროვლიშვილი		ბლოკირებული სახლები ქ.თბილისში ვაკე-საბურთალოს რაიონში, ბაგების სატყეო უბანში, იმედაძის ქუჩის მიმდებარედ ნაკვეთი №1/84 და 1/103 (კორექტირება)				
არ.მთ.არქიტექტ.	მ.ნიკოლაიშვილი						
არ.მთ.კონსტრ.	ე.ნონეროა						
			არქიტექტურული ნაწილი	დაკვეთა №			
			ზეგმა 2.70, 4.35 ნიშნულზე	სტადია	შურს.	ფ-ბი	მასშტაბი
				მ	ა-4		1:100
შეასრულა	თკოშაკე						
შეამოწმა	მ.ნიკოლაიშვილი		საიდენტ.კოდი 404862038	შპს "ლმ სტუდია"			



			შპს "ლმ სტუდია"

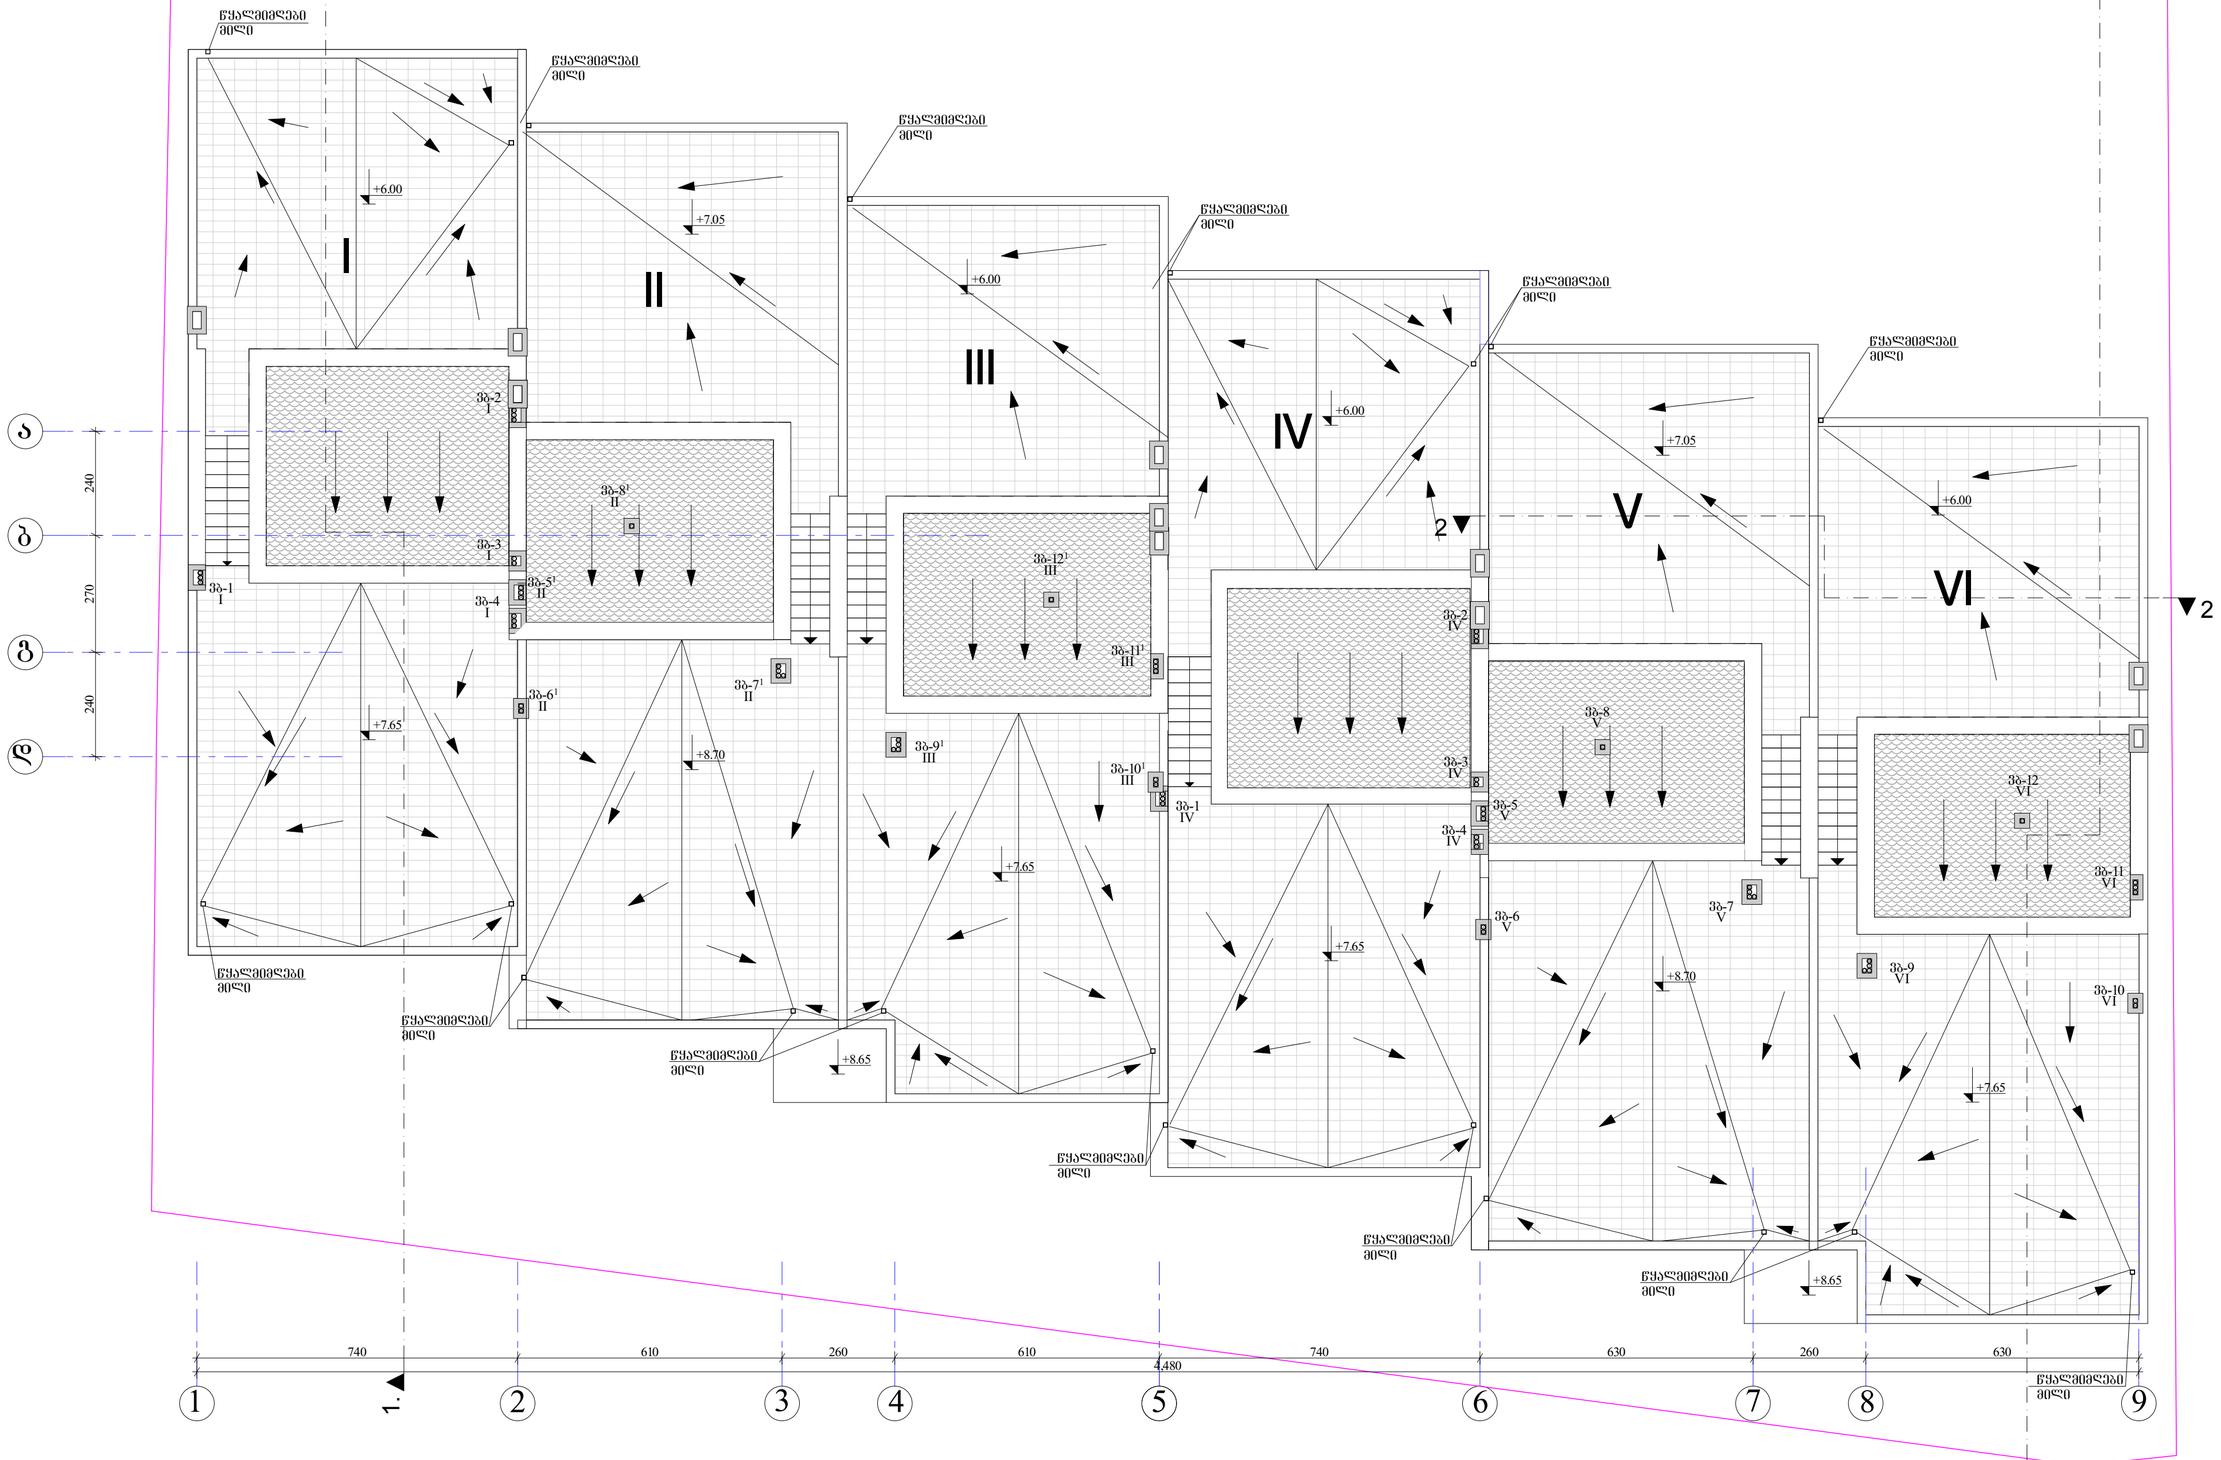

სტუდიის სელმკ	ვასაროგლიშვილი		ბლოკირებული საცხოვრებელი სახლები ქ.თბილისში ვაკე-საბურთალოს რაიონში, ბაგების სატყეო უბანში, იმედაძის ქუჩის მიმდებარედ ნაკვეთი №1/84 და 1/103 (კორექტირება)				
არ.მთ.არქიტექტ.	ვ.ნიკოლაიშვილი						
არ.მთ.კონსტრ.	ე.ნონეროა						
			არქიტექტურული ნაწილი	დაკვეთა №			
			სახურავის გეგმა	სტადია	ფურც.	ფ-ბი	მასშტაბი
				მ		ა-6	1:100
შეასრულა	თკოშაკე						
შეამოწმა	ვ.ნიკოლაიშვილი		საიდენტ.კოდი 404862038	შას "ლმ სტუდია"			