შ.პ.ს კირკიტაძე და კომპანია (ს/ნ 4162940067)


L.T.D "KIRKITADZE & COMPANY"

პეკინის ქ. №27 ტ: 2 37 23 00 მობ: 5 99 56 22 76, ფაქსი: 2 37 23 00

Pekini str. N 27 tel: 2 37 23 00 mob: 5 99 56 22 76, fax: 2 37 23 00

ქალაქი თბილისი, გურამიშვილის გამზირი №39ა.შატილის შესახვევი №3(3ა),
გურამიშვილის გამზირი №39ა-ს მიმდებარედ, შატილის შესახვევი №1-ის მიმდ (ს/კ: 01.12.03.007.605)
შპს "ჟამური"-ს(404881678) საკუთრებაში არსებული 1635 კვ.მ. რსასოფლო-სამეურნეო
დანიშნულების მიწის ნაკვეთის და მისი მიმდებარე ტერიტორიის ტოპოგრაფიული

ტოპოგრაფიული გეგმა

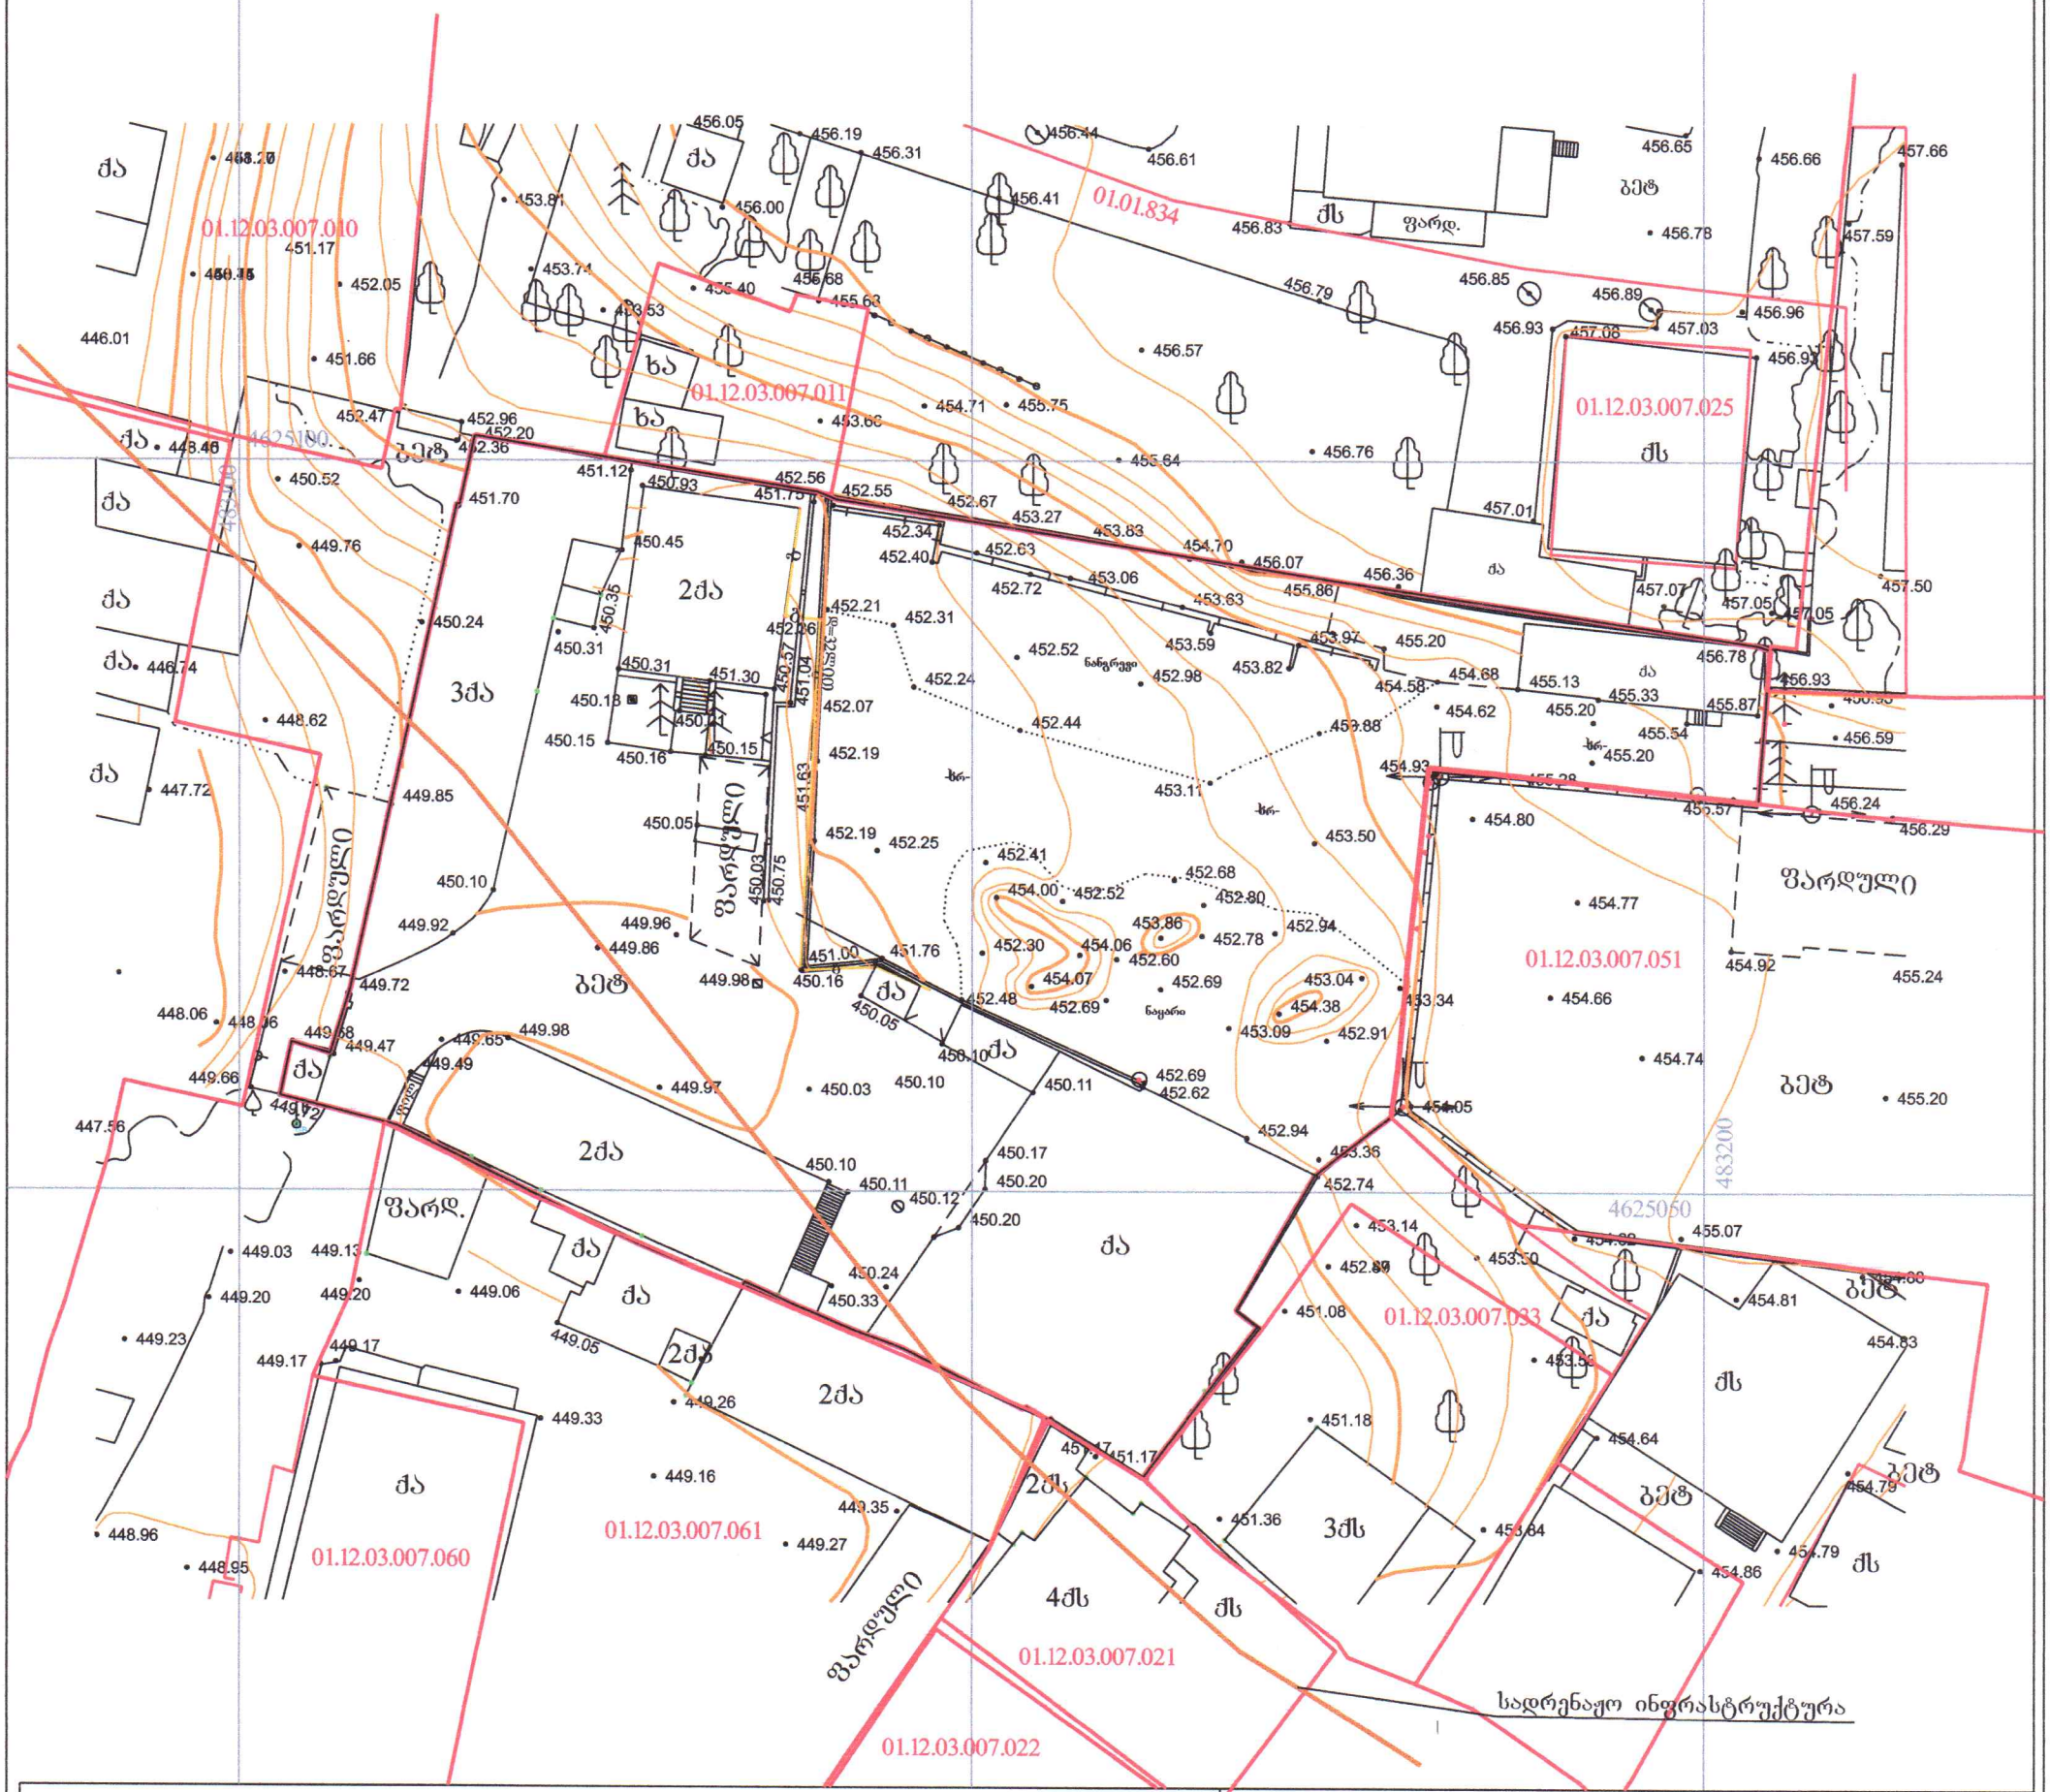

პირობითი აღნიშვნები

WGS 1984-ის კოორდინატთა სისტემის UTM პროექცია

ქს	საცხ. შენობა	ხის ღობე	წ წყალგაყვანილობა
ქა	არასაცხ. შენობა	ღობე	გ გაზი
	ფარდული	ქვის კედელი	კ კანალიზაცია
	მშენებარე შენობა	კედელი	სან სანიაღვრე
	წიწვოვანი ხე	ფლატე	კგ კავშირგაბმულობა
	ფოთლოვანი ხე	რკინიგზა	ელ. ქსელები
	ხილკენკროვანი მცენარე	სამეთვალყურეო ჭები	თგ გათბობა
	გარე განათება	ელ. გადამცემი ხაზი	

შენიშვნა: 1) გეგმაზე დატანილია საჯარო რეესტრში რეგისტრირებული ნაკვეთის საზღვრები

2) ვინაიდან გეგმაზე დატანილია მხოლოდ რეგისტრირებული მიწისქვეშა კომუნიკაციები მათი მდებარეობების დაზუსტება მოხდეს ყველა კომუნიკაციის წარმომადგენლებთან

შ.პ.ს. კირკიტაძე და კომპანია (ს/ნ 4162940067)

პეკინის ქ. №27/10 ტ: 2 37 23 00 მობ: 5 99 56 22 76, ფაქსი: 2 37 23 00


L.T.D "KIRKITADZE & COMPANY"

Pekini str. N 27/10 tel: 2 37 23 00 mob: 5 99 56 22 76, fax: 2 37 23 00

www. kirkitadze.ge kirkitadze@mail.ru

დირექტორი:		რ. კირკიტაძე
აზომა:		კ. კირკიტაძე
დახაზა:		ხ.ქართველიშვილი
დამკვეთი		შპს "ჟამური"
მასშტაბი: 1:500		10.07.2021წ.

ბენ.ბეშმა მ. 1:500

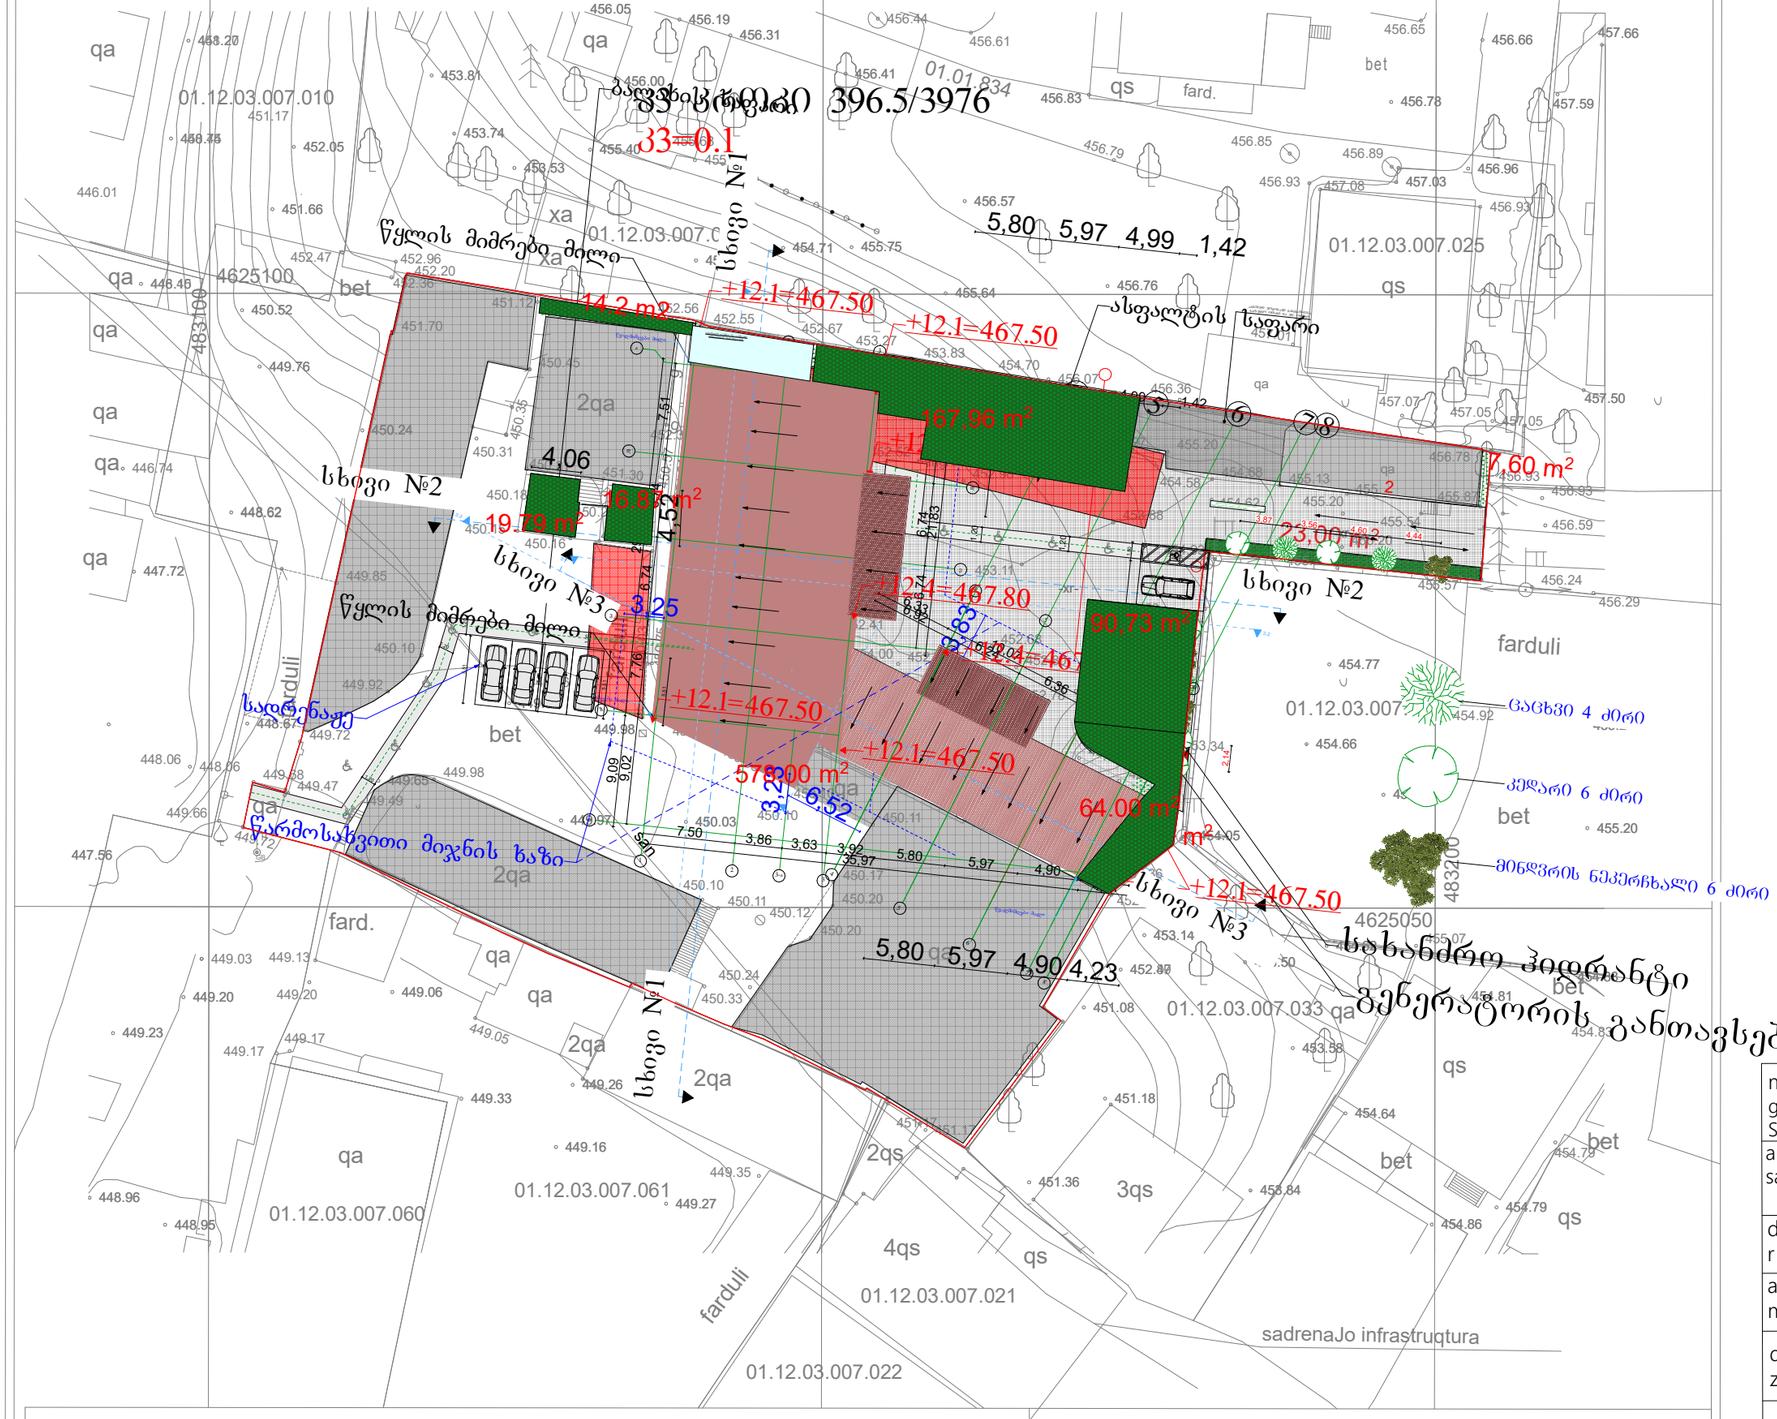

სახანძრო ჰიდრანტი
მენერატორის განთავსების ადგილი

misamarTi: q. Tbilisi , guramiSvilis gamziri N39a Satilis q . N3 (3a) 01.12.03.007.605	
arqiteqturuli proeqti sawyobi	-
direqtori r . xvedeliZe	
arqiteqtori m sesiaSvili	
damkveTi z. milaZe	

Sps. `MT studio~

dakveTa N		2022 w.	
stadia	furc .	raod .	masSt.
	A3		1:200

pirobiTi aRniSvnebi

WGS 1984 -is koordinatTa sistemis UTM proeqcia

S.p.s. "kirkitaZe da kompania" (s/n4162940067)

pekinis q. #27/10 t: 2 37 23 00 mob: 5 99 56 22 76 faqsi: 2 37 23 00

L.T.D "KIRKITADZE & COMPANY"

Pekini str. N 27/10 tel: 2 37 23 00 mob: 5 99 56 22 76, fax: 2 37 23 00