ნაკვეთის ს/კ 01.72.14.011.451

ნაკვეთის ფართობი - 900 კვმ
შენობის სართულიანობა 3 სართული
შენობის სიმაღლე 11.80 მ

დადგენილი კოეფიციენტრები	კ[1] - 0.7 (630 კვ.მ)	პროექტით - (546.48 კვ.მ)
	კ[2] -4.6 (4140 კვ.მ)	პროექტით - (1639.44 კვ.მ)
	კ [3] -0.2 (180 კვ.მ)	პროექტით- (206.07 კვ.მ)

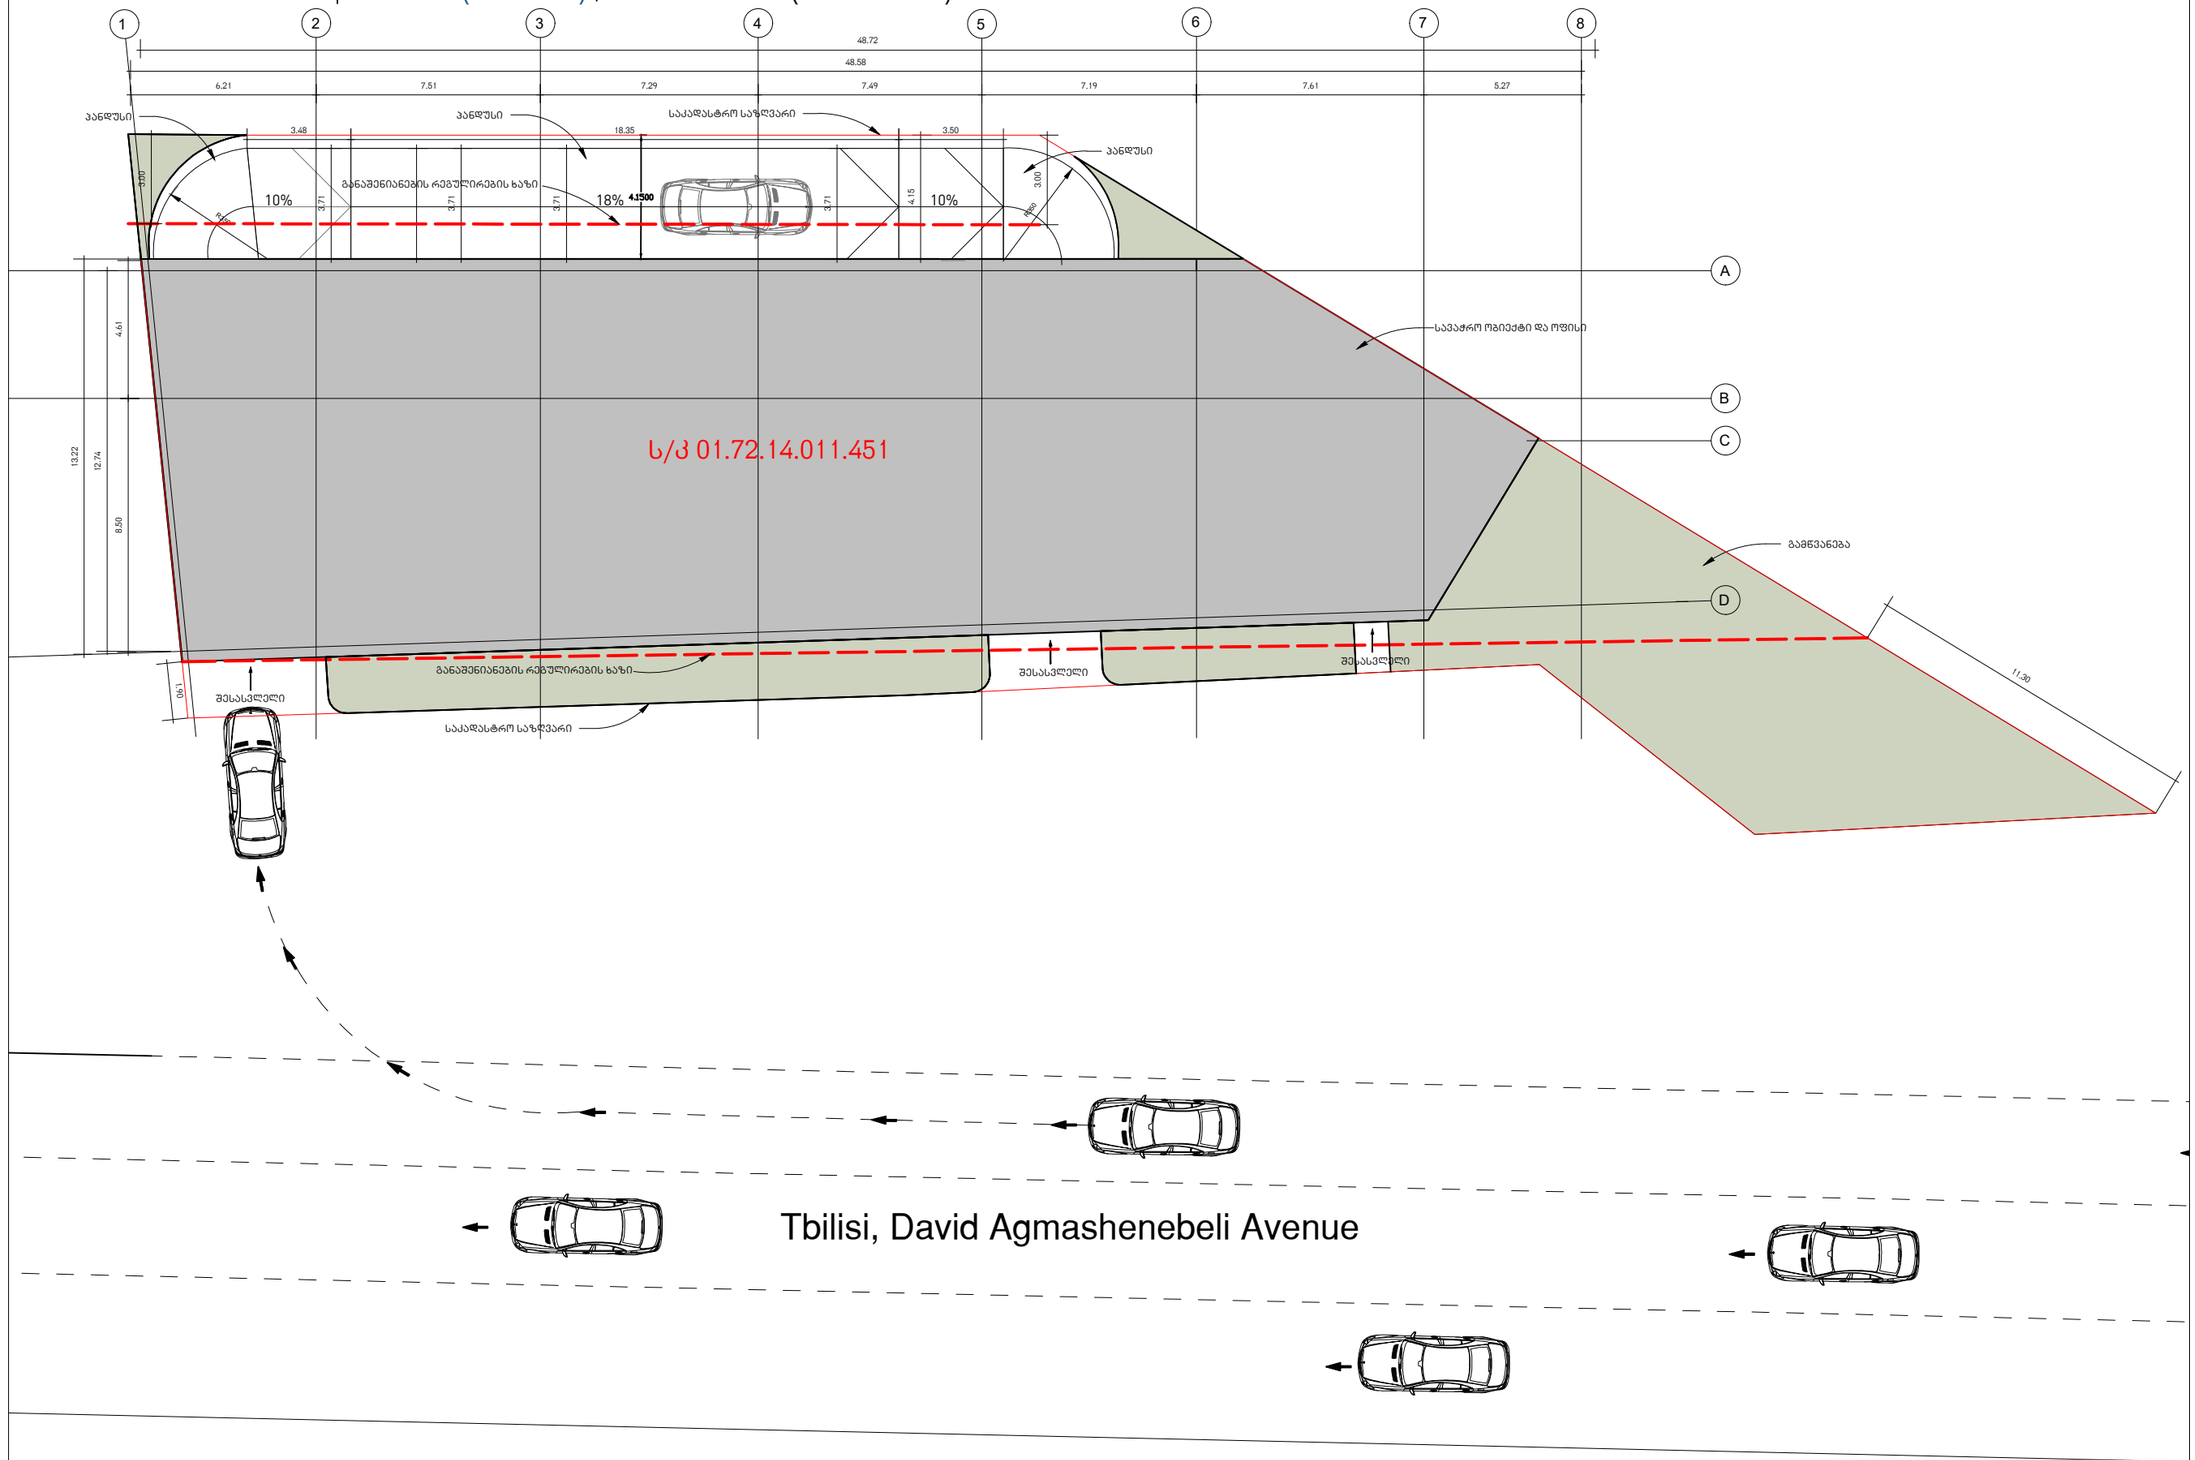

მთავარი არქიტექტორი, ავტორი:
ARCHITECT, AUTHOR:

ალექსი სოლომნიშვილი

პროექტის დასახელება /PROJECT NAME
სავაჭრო ობიექტი და ოფისი

მისამართი/ ADDRESS:
ქ. თბილისი, დავით აღმაშენებლის ხეივანი, N189

დამკვეთი,მესაკუთრე/CLIENT, OWNER:
შ.პ.ს "სანდო"

პირობითი აღნიშვნები /LEGEND:

- საკადასტრო საზღვარი
- სავაჭრო ობიექტი და ოფისი
- გამწვანება
- განაშენიანების რეგულირების ხაზი

სტადია/STAGE
მასშტაბი/SCALE
ფურცლის ზომა/SHEET SIZE A1
თარიღი/DATE
ფურცლის სახელი /SHEET NAME
ბლოკი/BLOCK

გენ-გეგმა

ფურცლის N -
SHEET N

ავტორი: ალექსი სოლომნიშვილი
AUTHOR: