მრავალბინიანი საცხოვრებელი სახლი. ჭავჭავაძის №49 ბ

არქიტექტურული ნაწილი

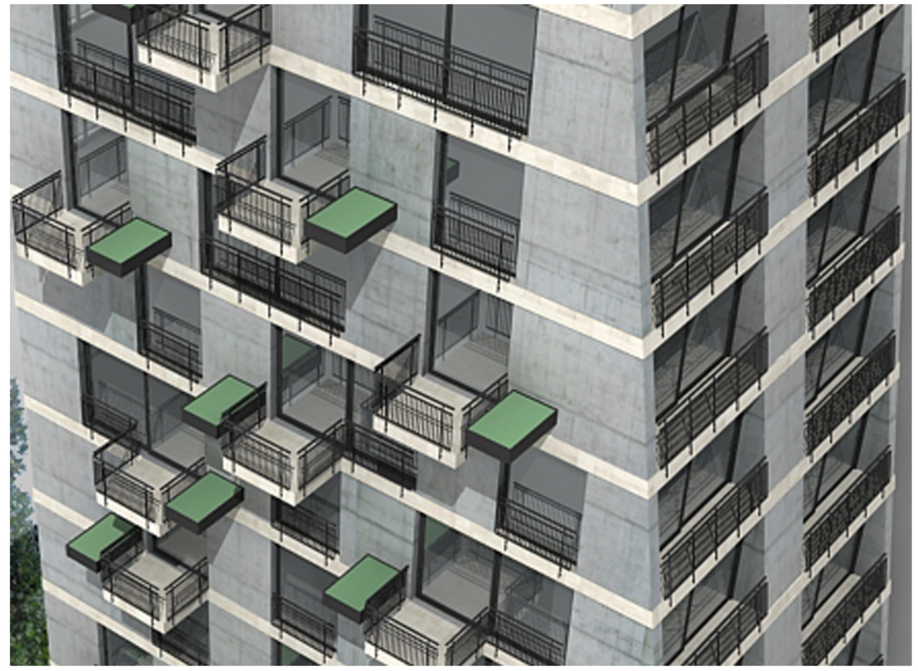

საავტორო ჯგუფი: გ. ინასარიძე

თ. ალავერდაშვილი

დ. ავალიშვილი

სტუდია არსი











მრავალბინიანი საცხოვრებელი სახლი
ჭავჭავაძის №49 ბ

გეგმა -3.05 ნიშნულზე

მ 1:100

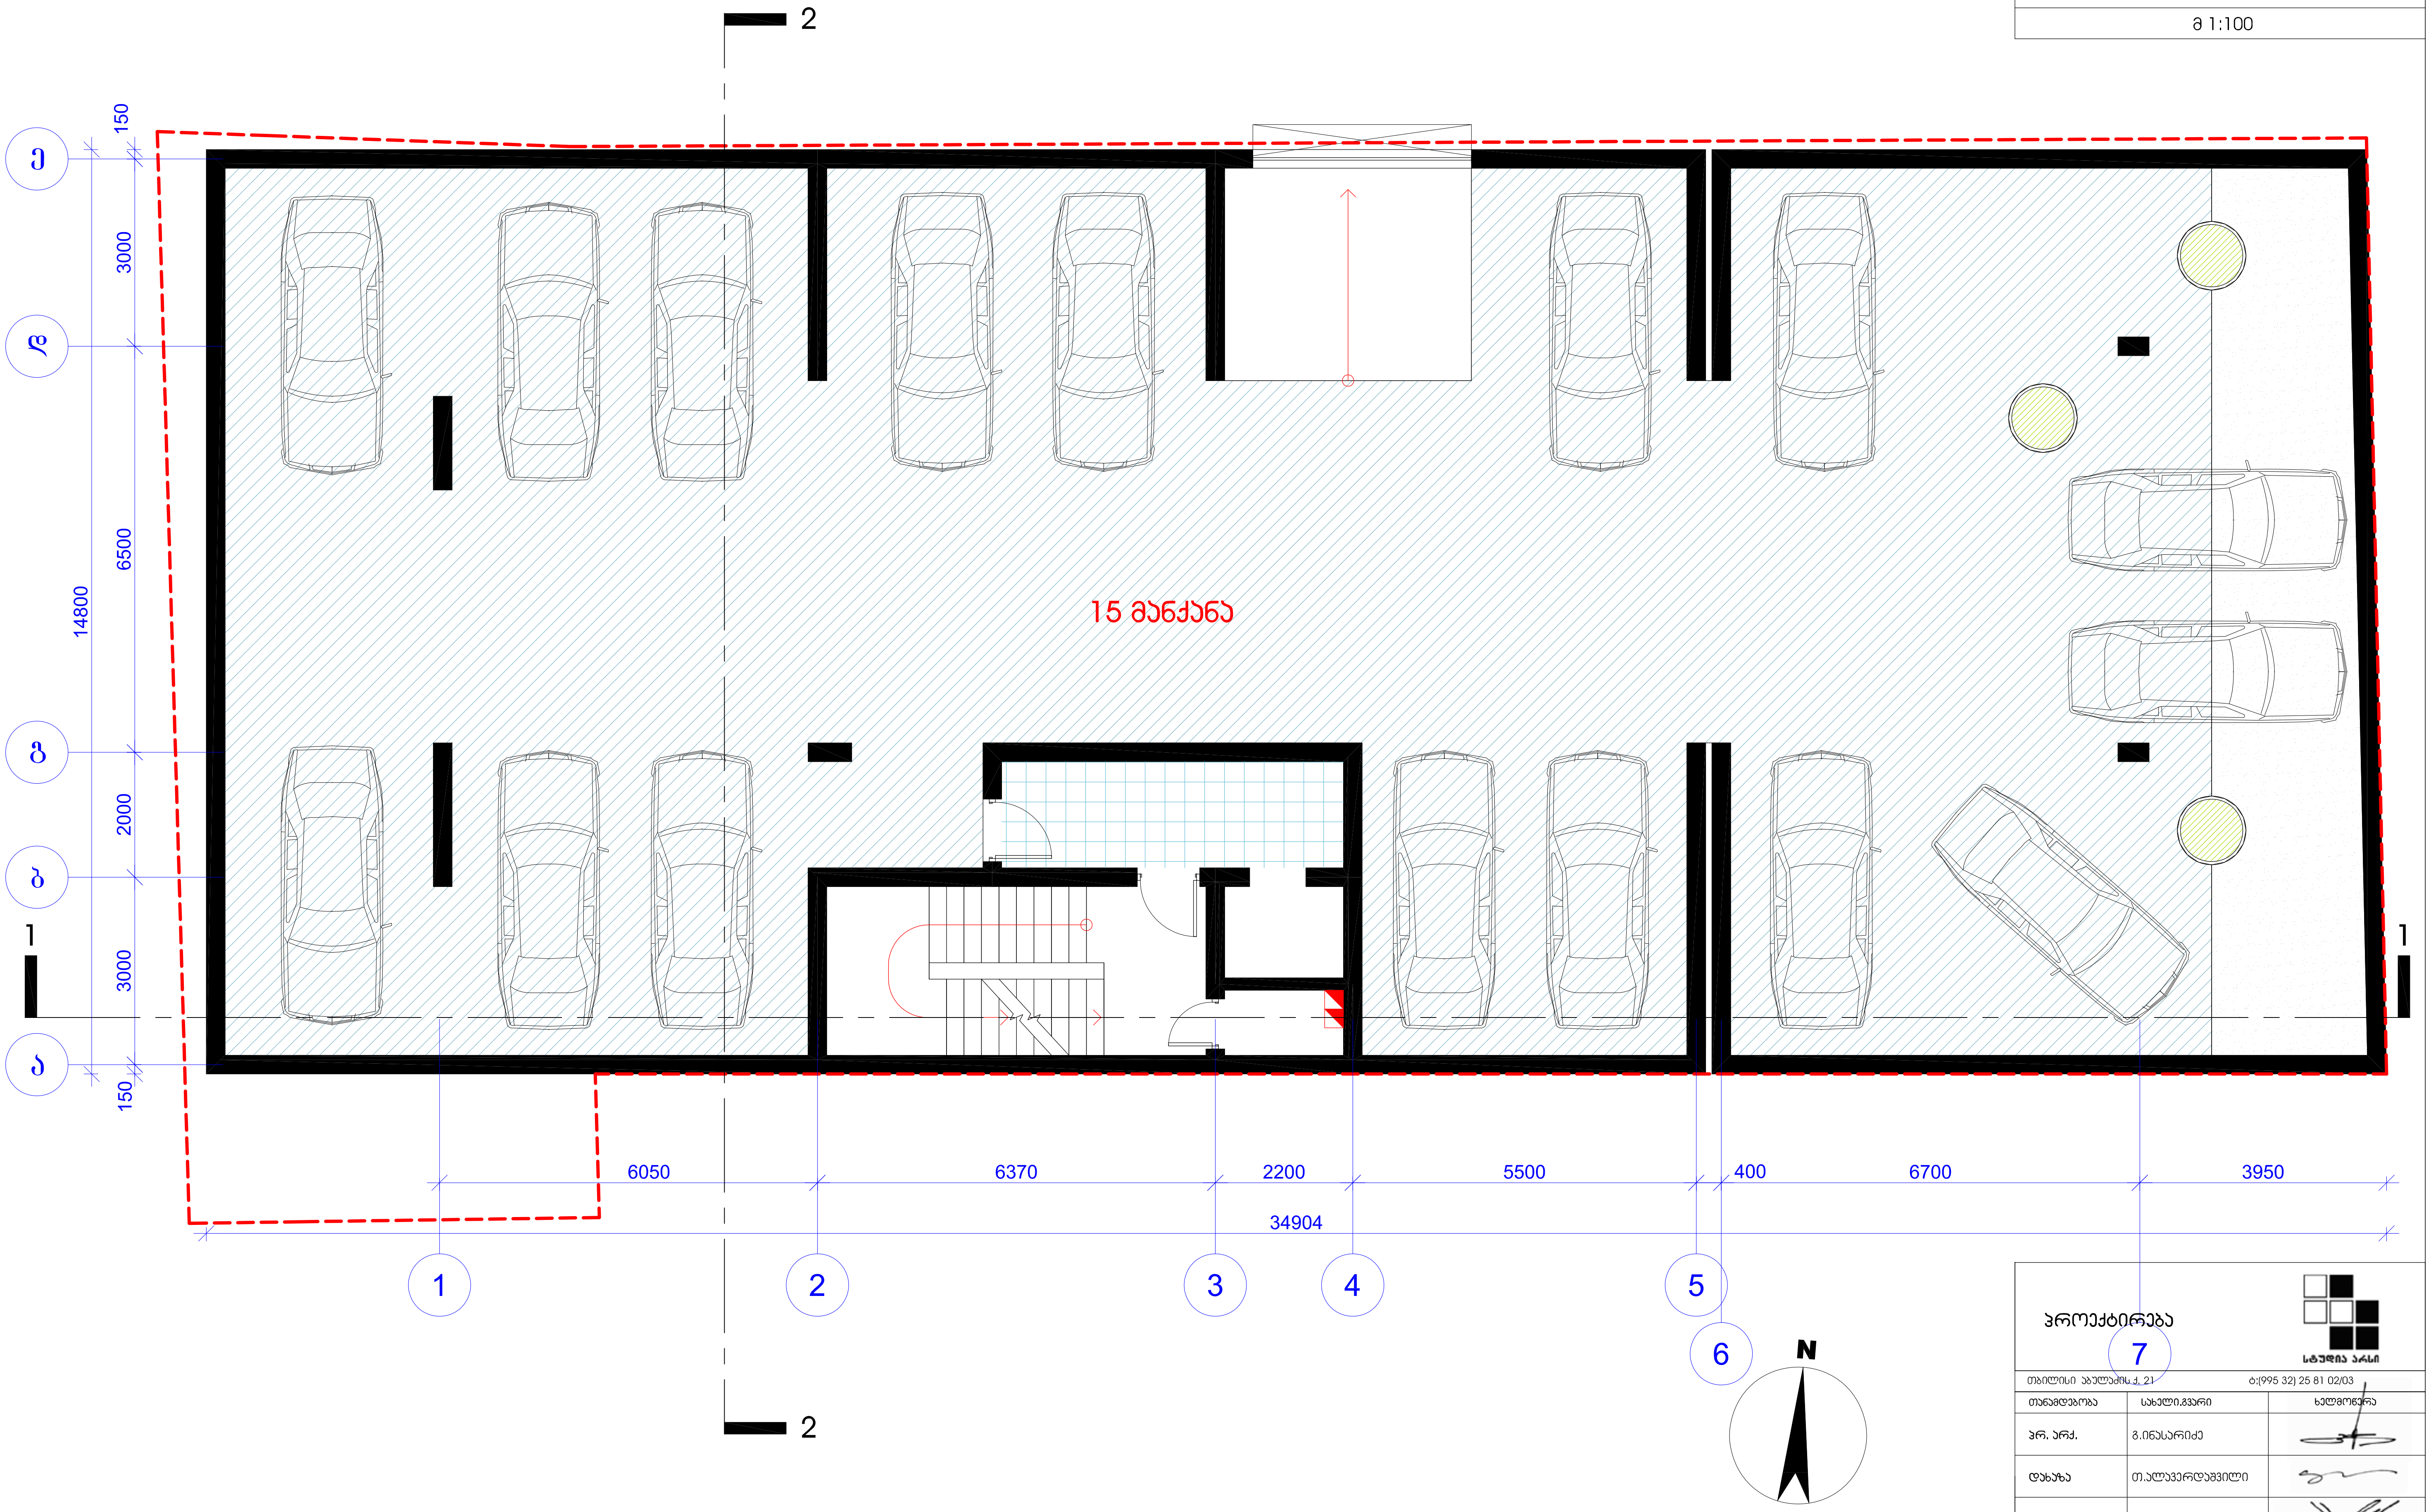

პროექტირება

სტუდია არსი

თბილისი აბულაძის ქ. 21 ტ:(995 32) 25 81 02/03

თანამდებობა	სახელი,გვარი	ხელმოწერა
პრ. არქ.	გ.ინასარიძე	
დახაზა	თ.ალავერდაშვილი	
შეამოწმა	დ.ავალიშვილი	
სტადია	პროექტი	
თარიღი	ფურცლის №	ფურც. რაოდენობა
2010	3	28


მრავალბინიანი საცხოვრებელი სახლი
ჯავჯავაძის №49 ბ

გეგმა +2.85 ნიშნულზე

მ 1:100

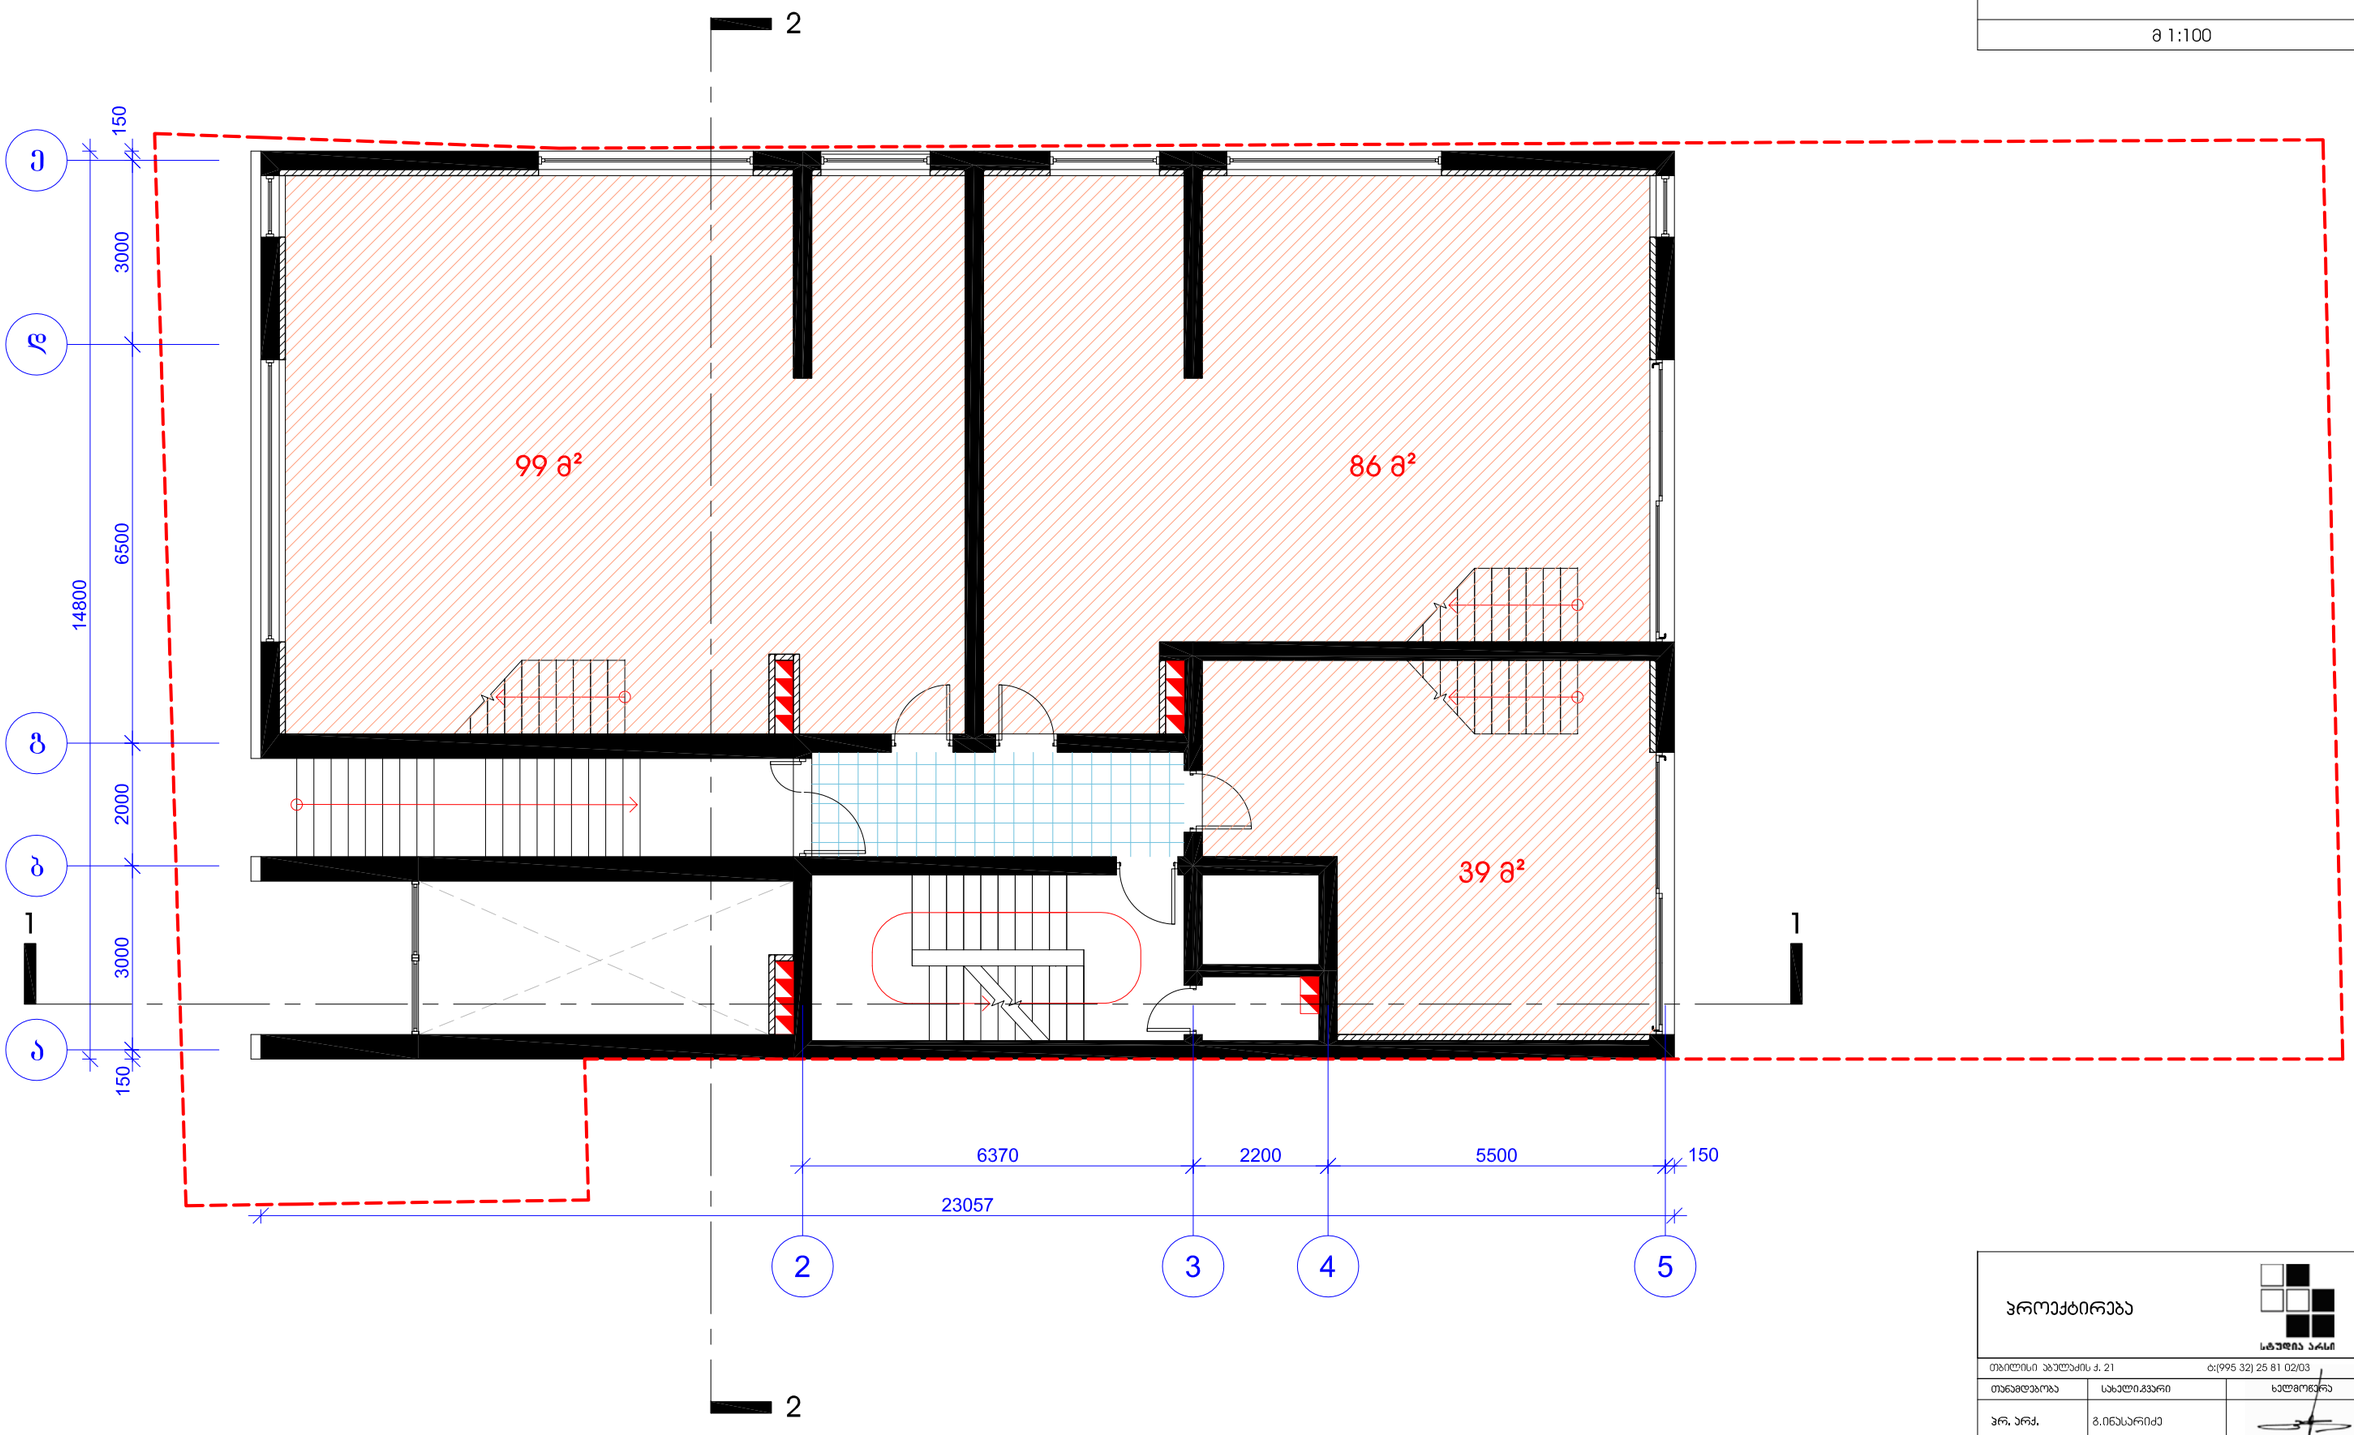

პროექტირება

სტუდია არსი


თანამდებობა	სახელი,გვარი	ხელმოწერა
პრ. არქ.	გ.ინასარიძე	
დახაზა	თ.ალავერდაშვილი	
შეამოწმა	დ.ავალიშვილი	

სტადია	პროექტი	
თარიღი	ფურცლის №	ფურც. რაოდენობა
2010	5	28

მრავალბინიანი საცხოვრებელი სახლი ჭავჭავაძის №49 ბ

გეგმა +5.35 ნიშნულზე

მ 1:100

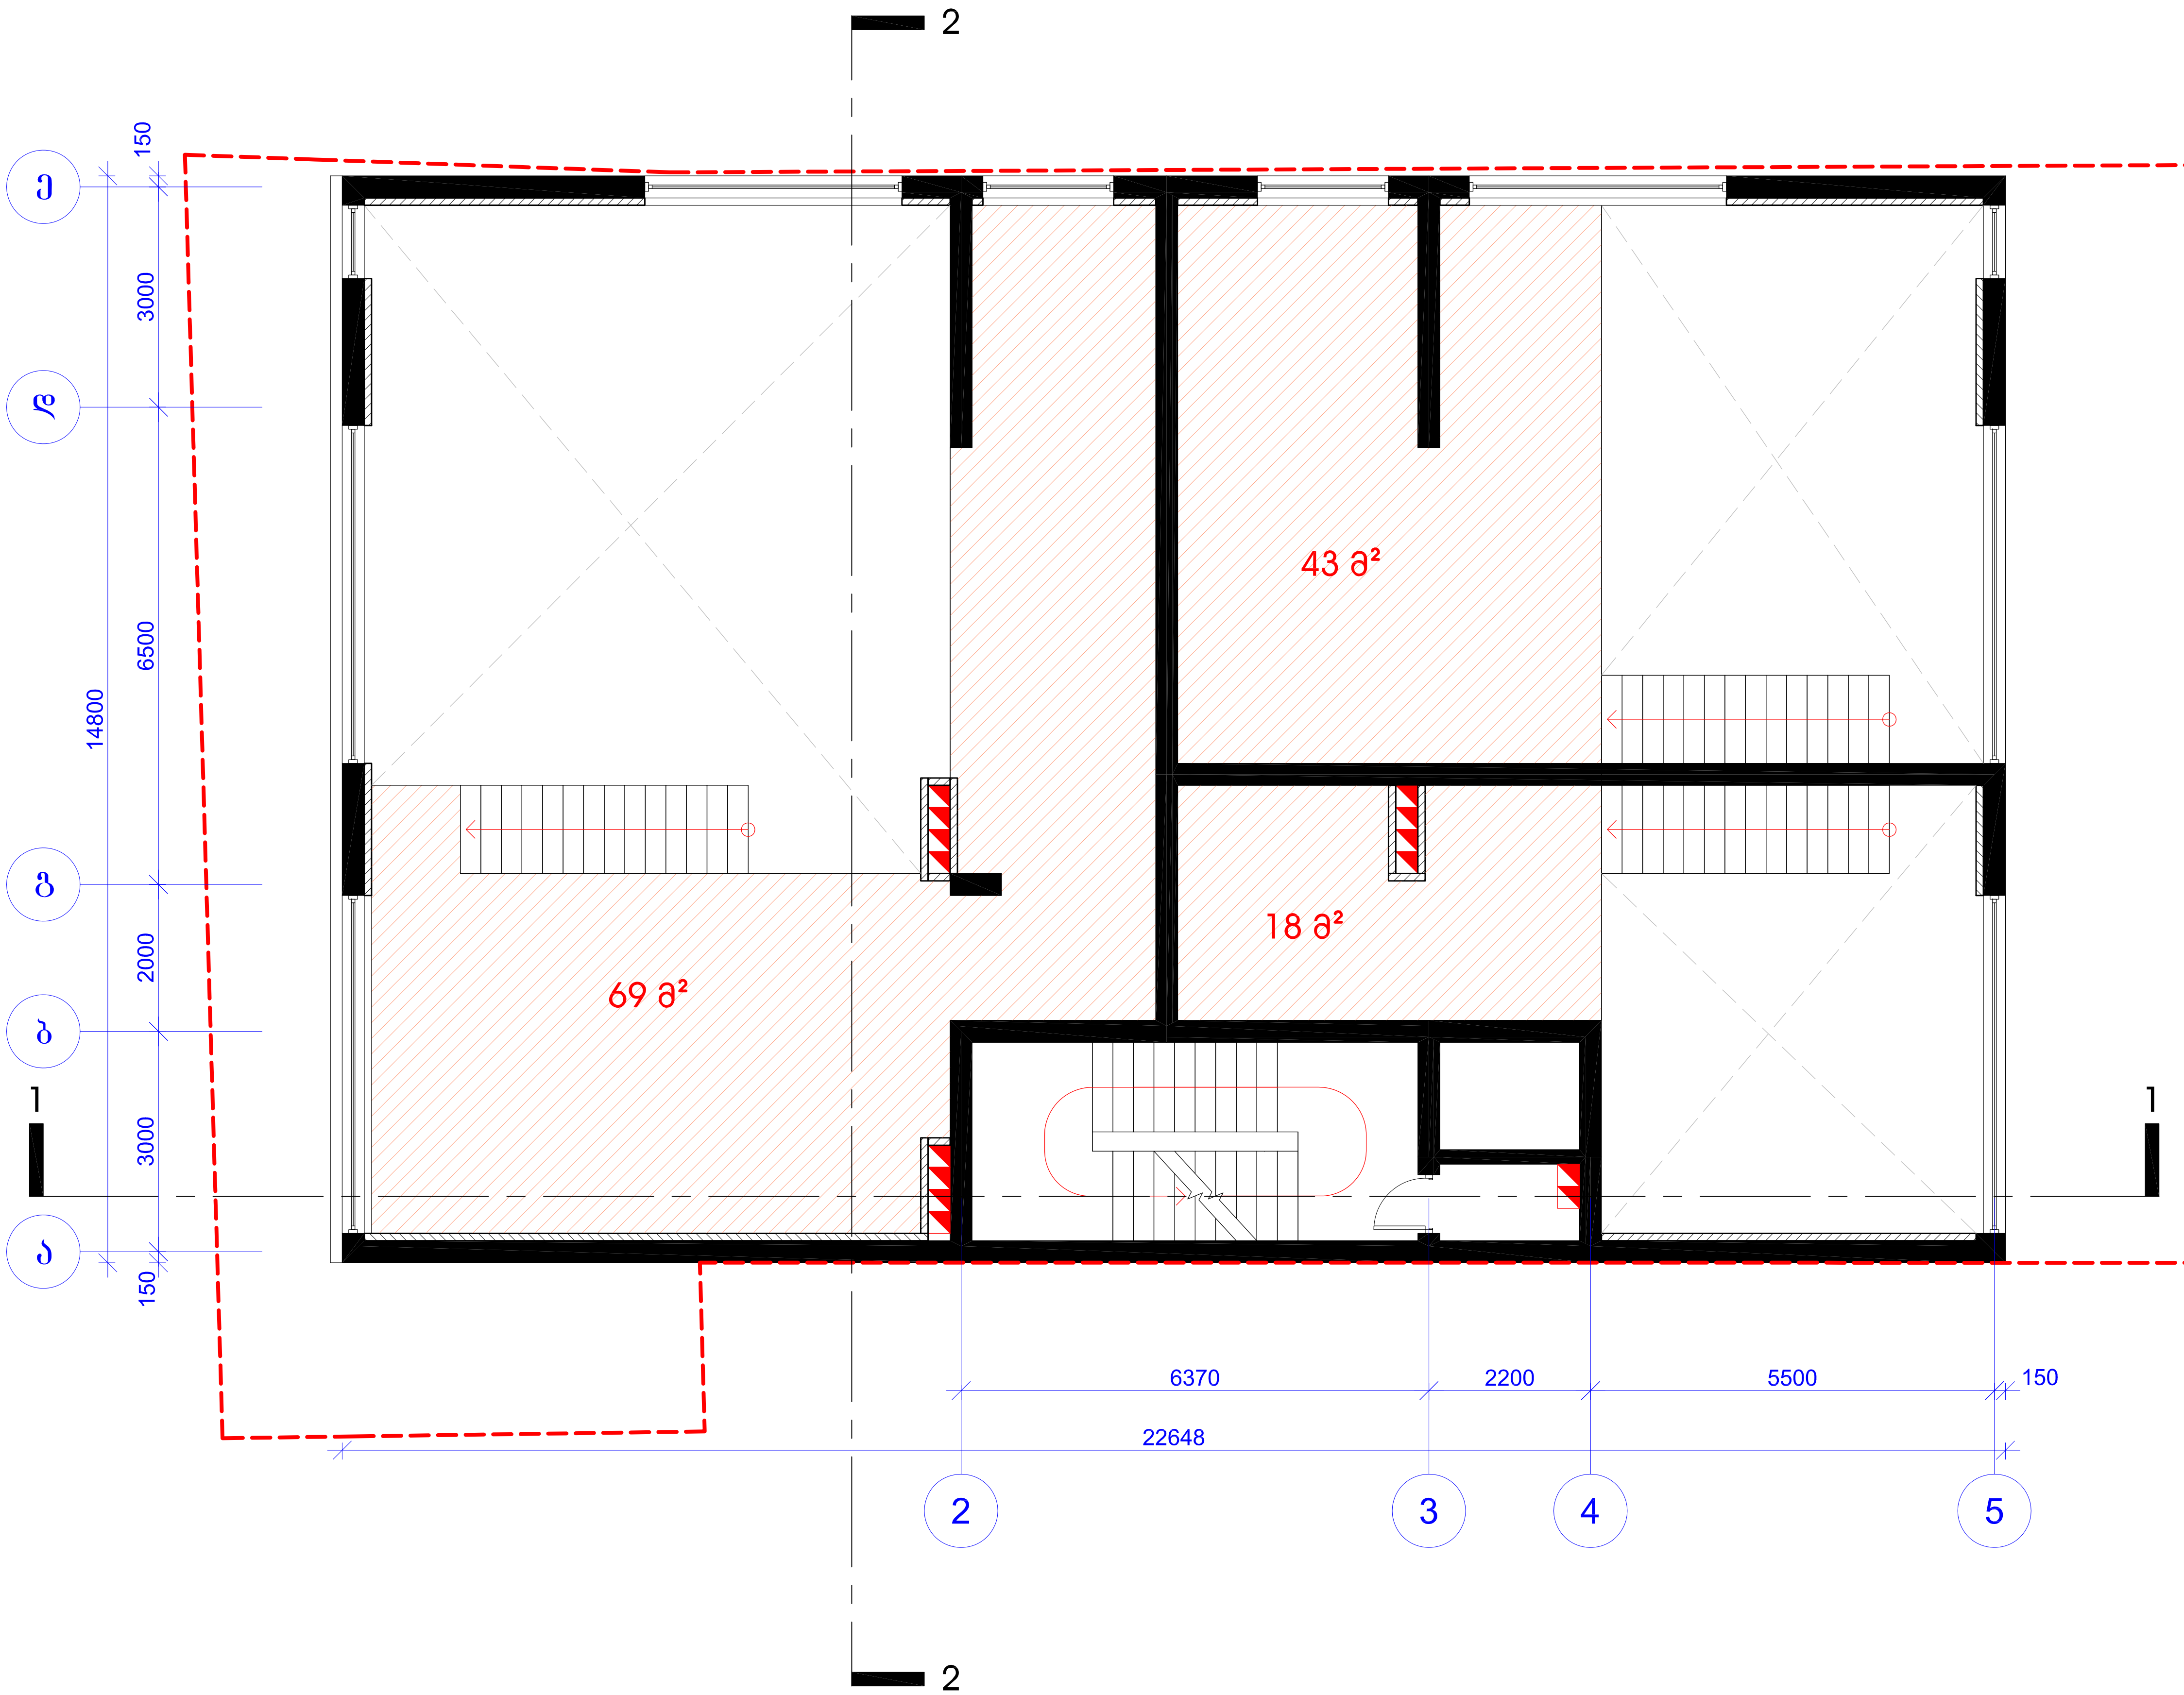

პროექტირება		სტუდია არსი
თბილისი აბულაძის ქ. 21		ტ:(995 32) 25 81 02/03
თანამდებობა	სახელი.გვარი	ხელმოწერა
პრ. არქ.	გ.ინასარიძე	
დახაზა	თ.ალავერდაშვილი	
შეამოწმა	დ.ავალიშვილი	
სტადია	პროექტი	
თარიღი	ფურცლის №	ფურც. რაოდენობა
2010	6	28

მრავალბინიანი საცხოვრებელი სახლი ჯავჯავაძის №49 ბ

გეგმა +8.27 ნიშნულზე

მ 1:100

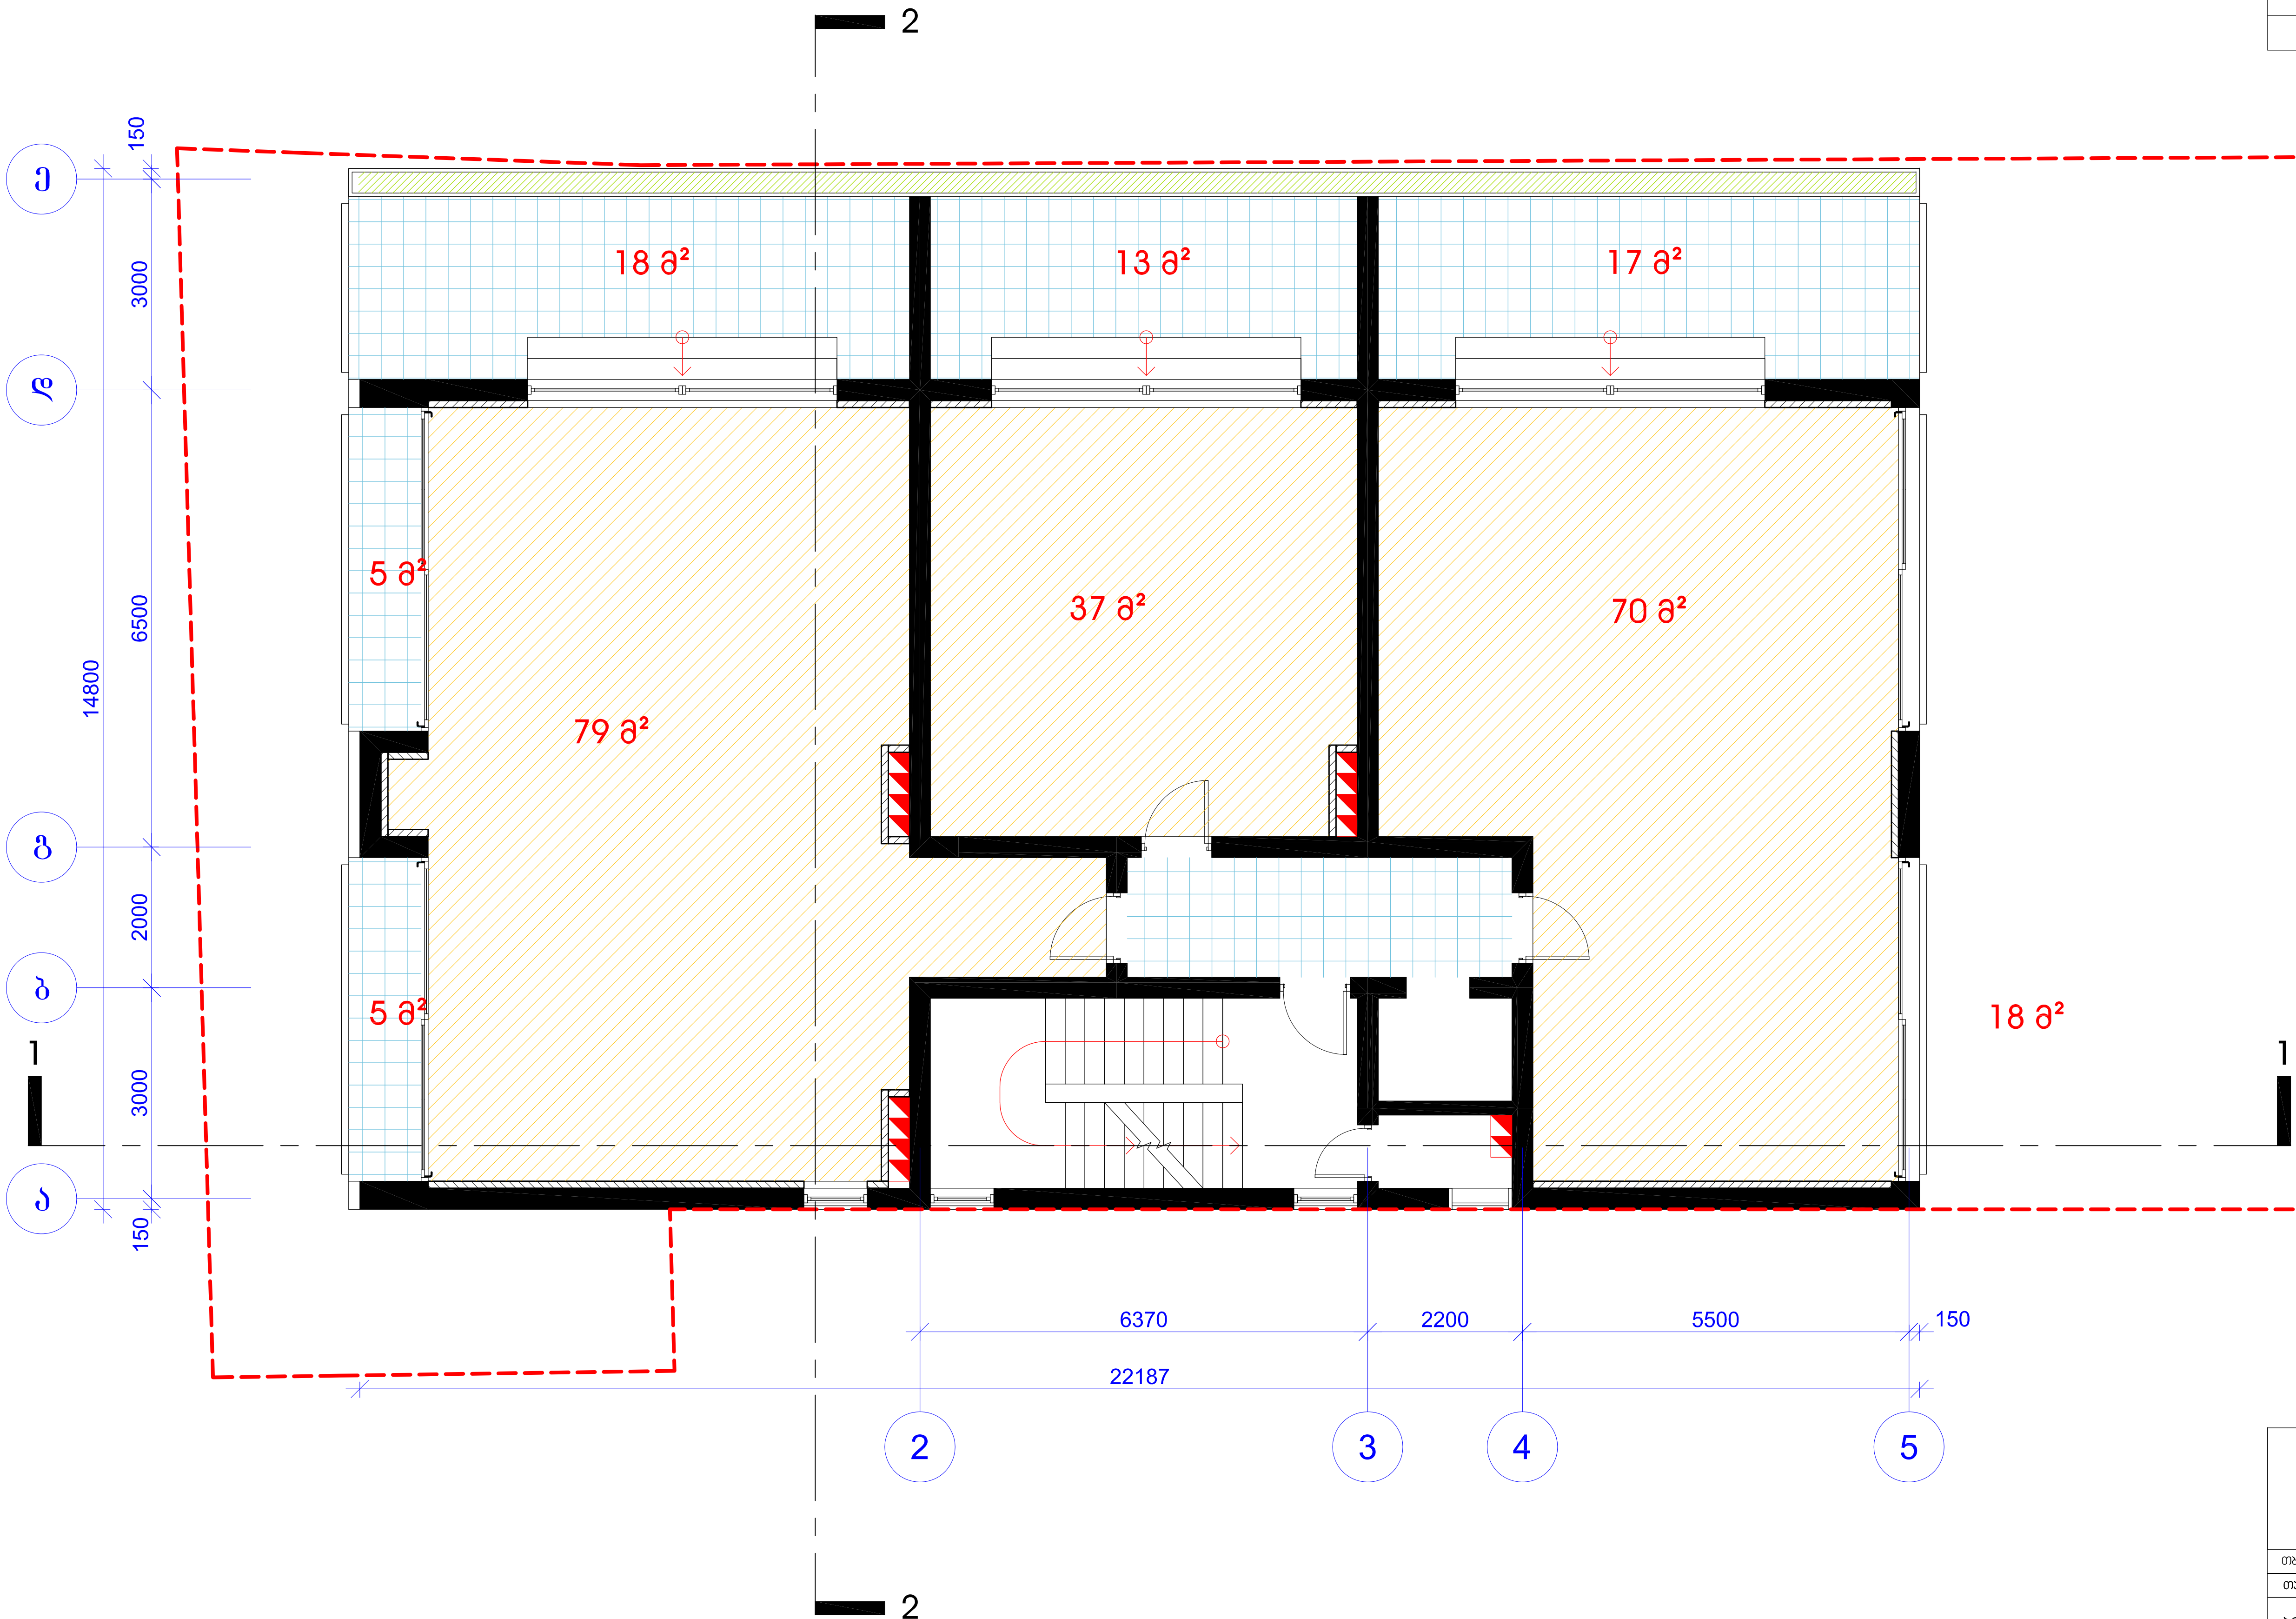

პროექტირება

სტუდია არსი

თბილისი აბულაძის ქ. 21 ტ:(995 32) 25 81 02/03

თანამდებობა	სახელი.გვარი	ხელმოწერა
პრ. არქ.	გ.ინასარიძე	
დახაზა	თ.ალავერდაშვილი	
შეამოწმა	დ.ავალიშვილი	
სტადია	პროექტი	
თარიღი	ფურცლის №	ფურც. რაოდენობა
2010	7	28

მრავალბინიანი საცხოვრებელი სახლი
ჭავჭავაძის №49 ბ

გეგმა +11.68 ნიშნულზე

მ 1:100

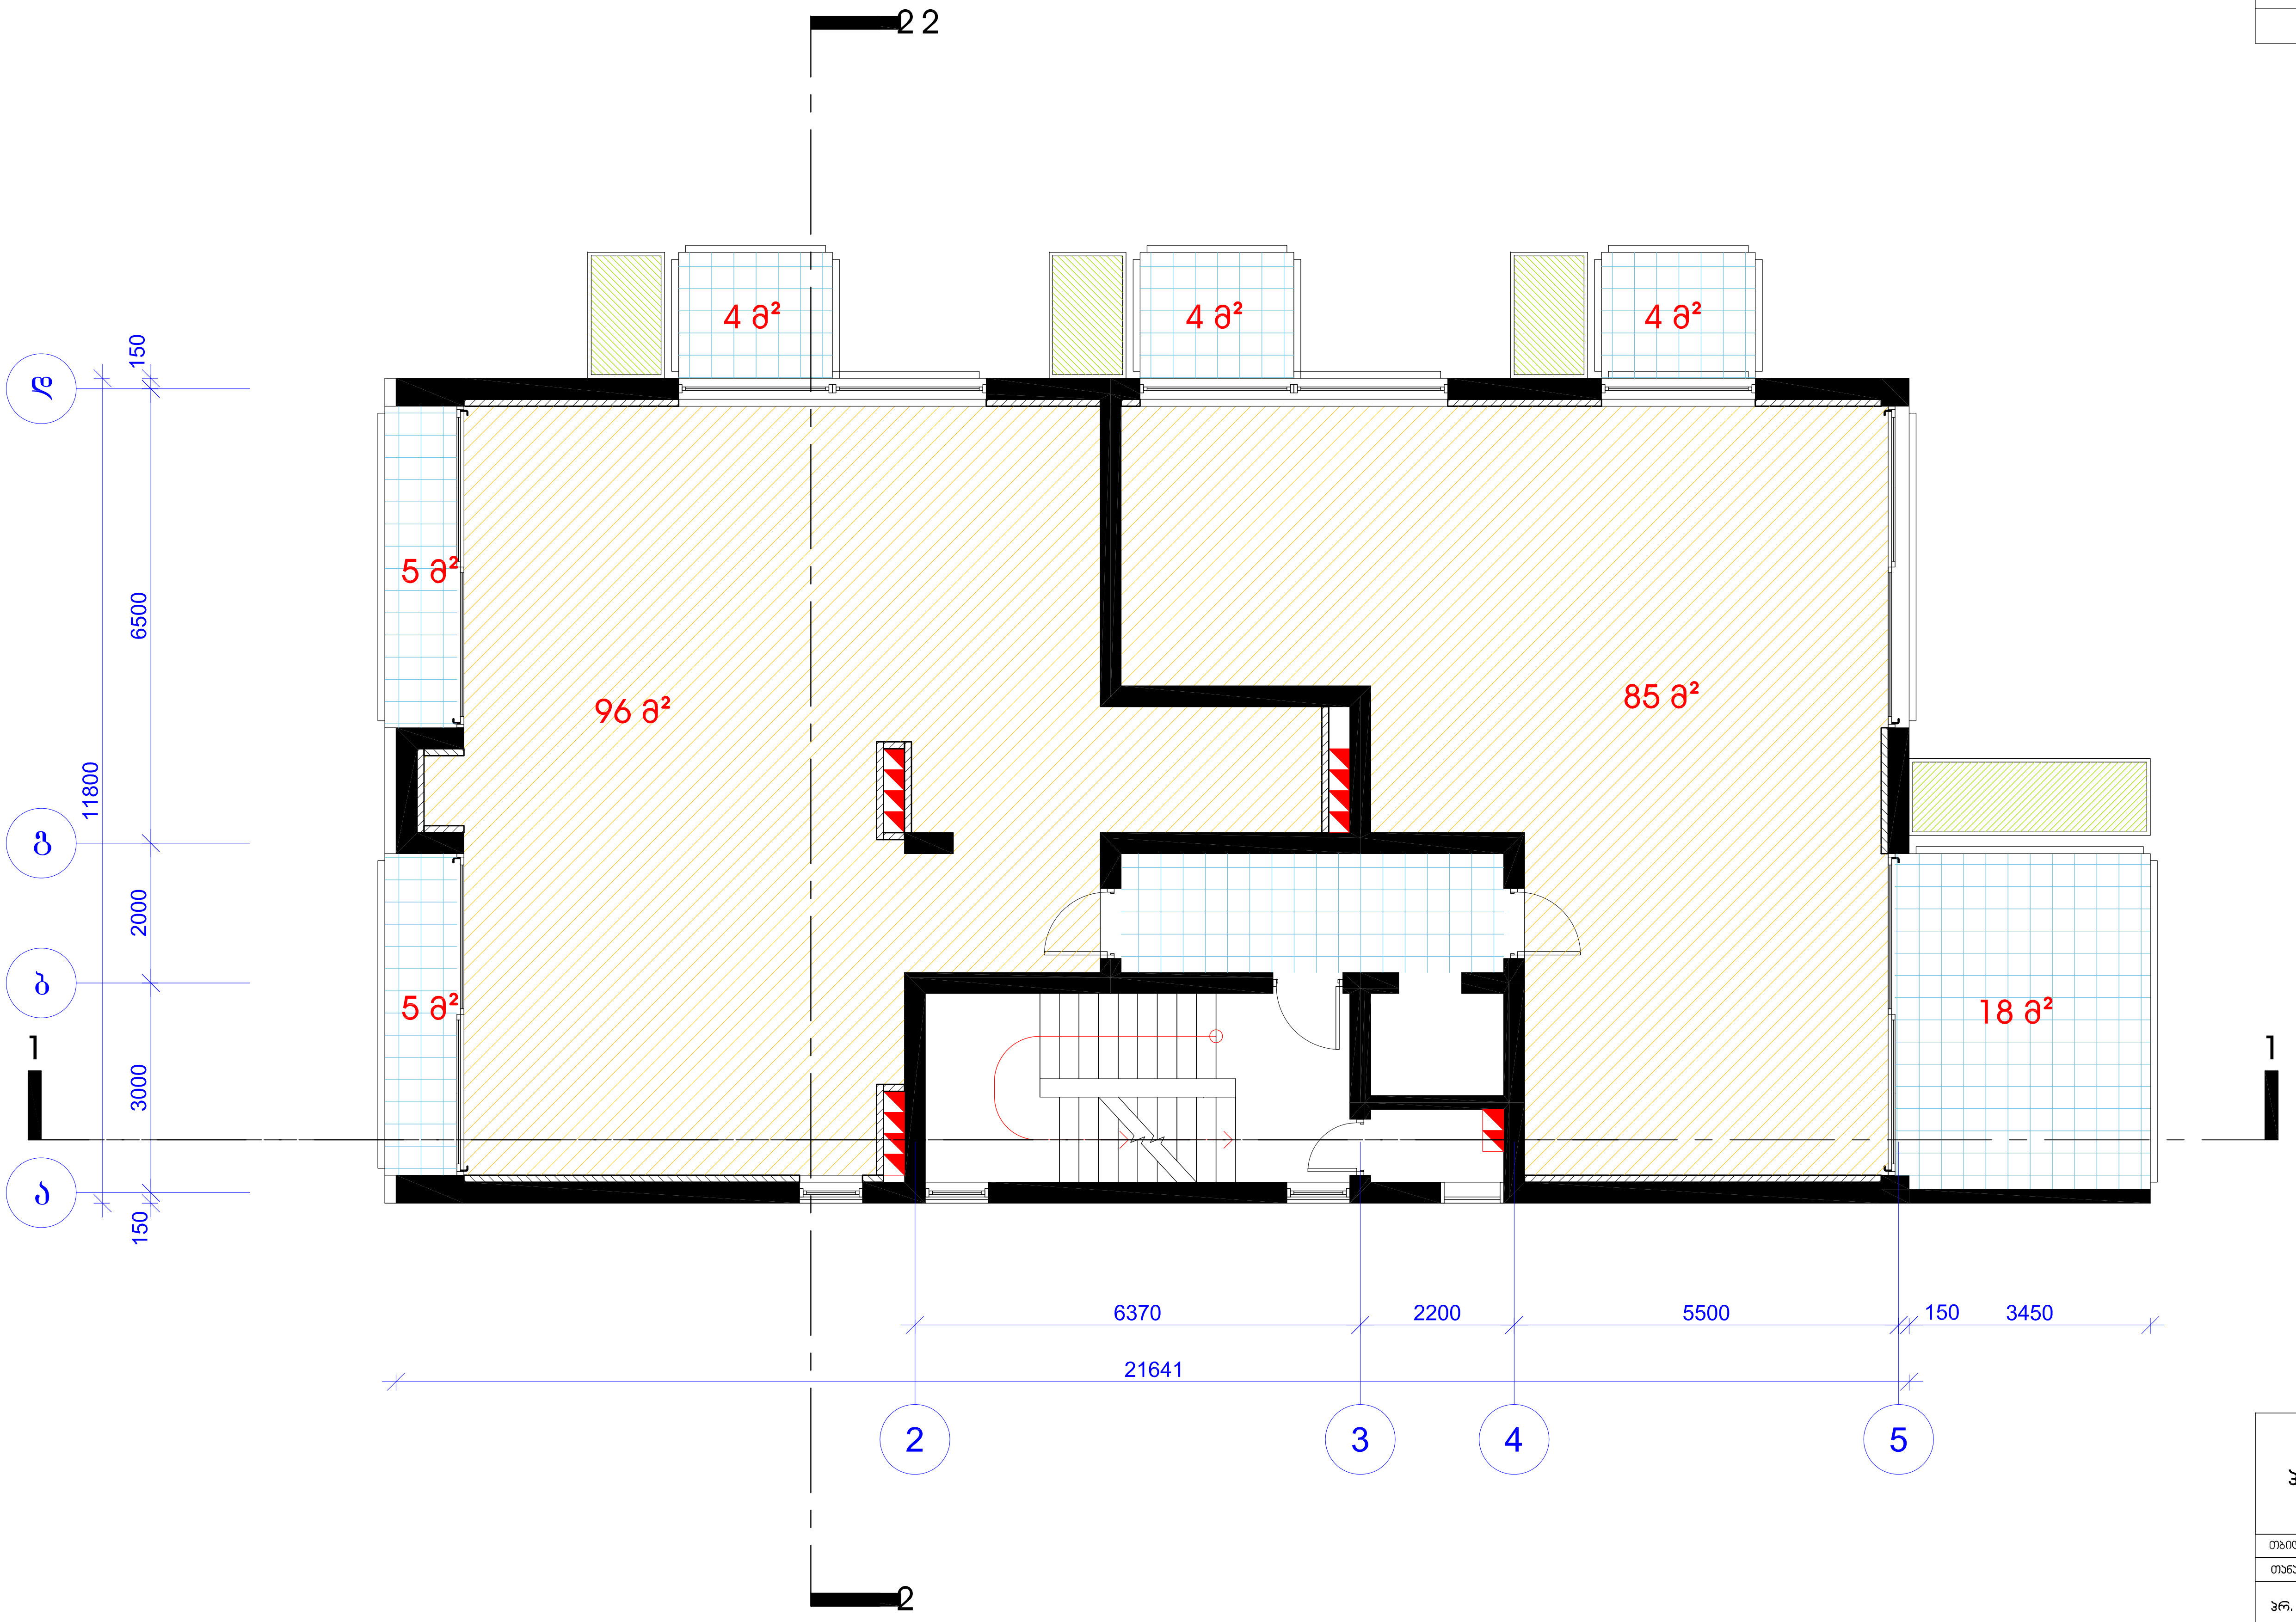

პროექტირება

სტუდია არსი

თბილისი აბულაძის ქ. 21 ტ:(995 32) 25 81 02/03

თანამდებობა	სახელი.გვარი	ხელმოწერა
პრ. არქ.	გ.ინასარიძე	
დახაზა	თ.ალავერდაშვილი	
შეამოწმა	დ.ავალიშვილი	
სტადია	პროექტი	
თარიღი	ფურცლის №	ფურც. რაოდენობა
2010	8	28

მრავალბინიანი საცხოვრებელი სახლი
ჯავჯავაძის №49 ბ

გეგმა +15.08 ნიშნულზე

მ 1:100

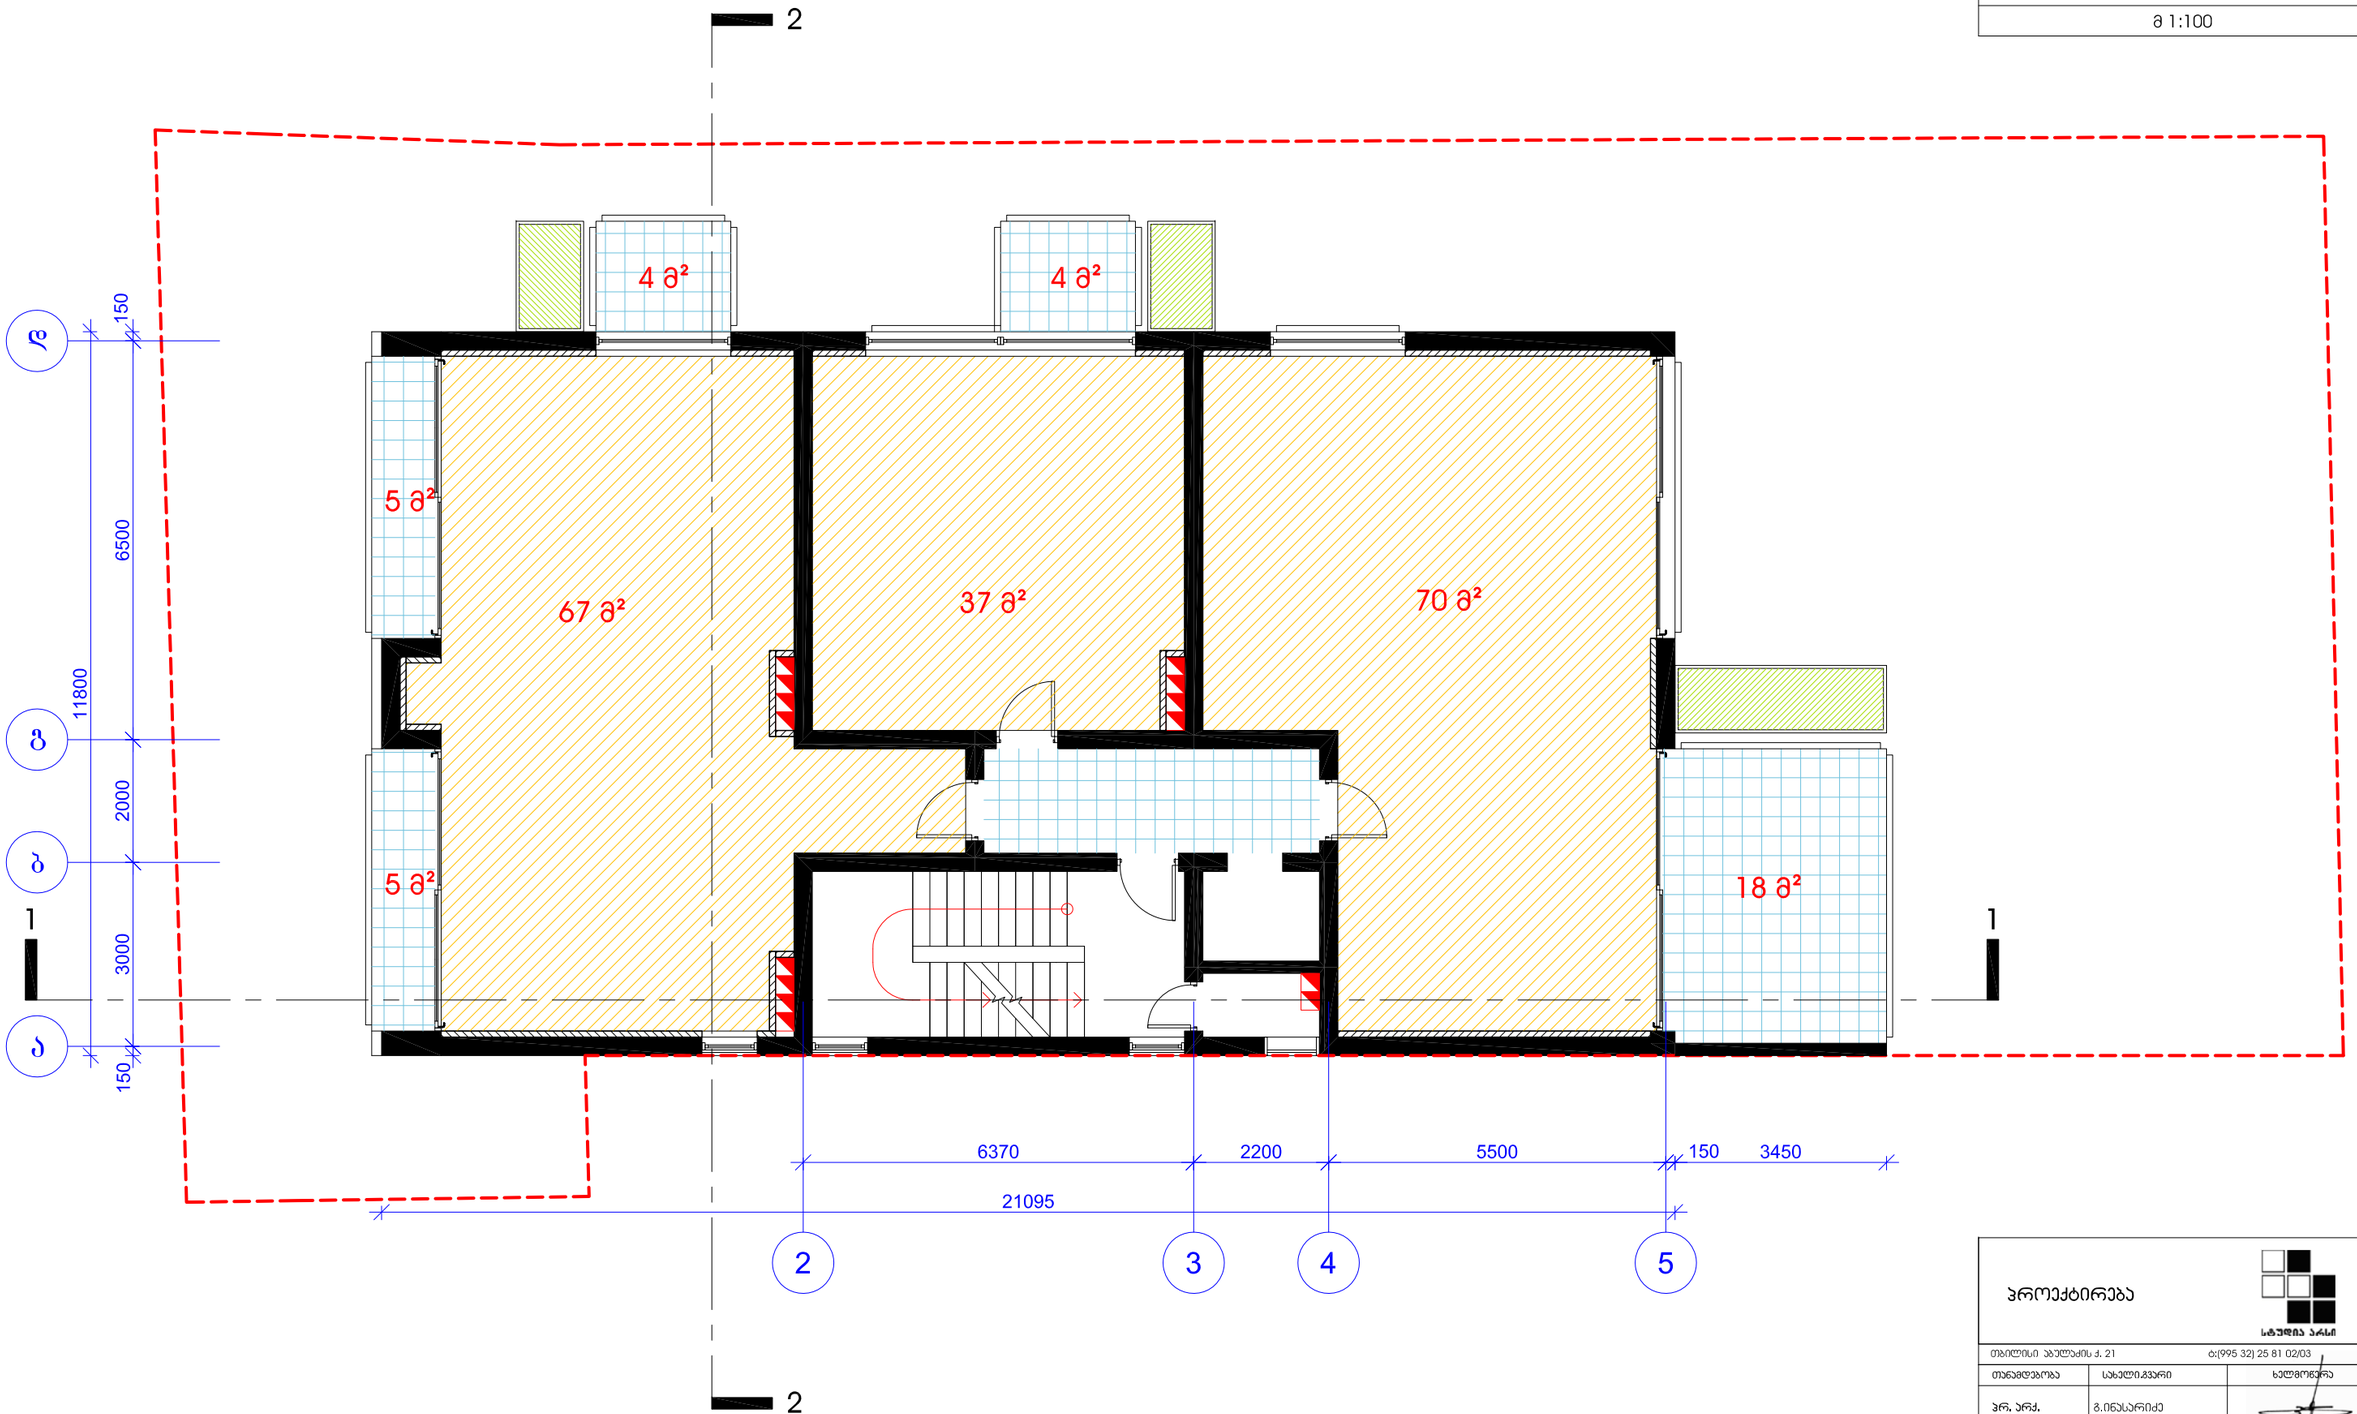

პროექტირება

სტუდია არსი

თბილისი ჯაფარიძის ქ. 21 ტ:(995 32) 25 81 02/03

თანამდებობა	სახელი,გვარი	ხელმოწერა
პრ. არქ.	გ.ინასარიძე	
დახაზა	თ.ალავერდაშვილი	
შეამოწმა	დ.აჯალიაშვილი	

სტადია	პროექტი	
თარიღი	ფურცლის №	ფურც. რაოდენობა
2010	9	28

მრავალბინიანი საცხოვრებელი სახლი
ჯავჯავაძის №49 ბ

გეგმა +18.48 ნიშნულზე

მ 1:100

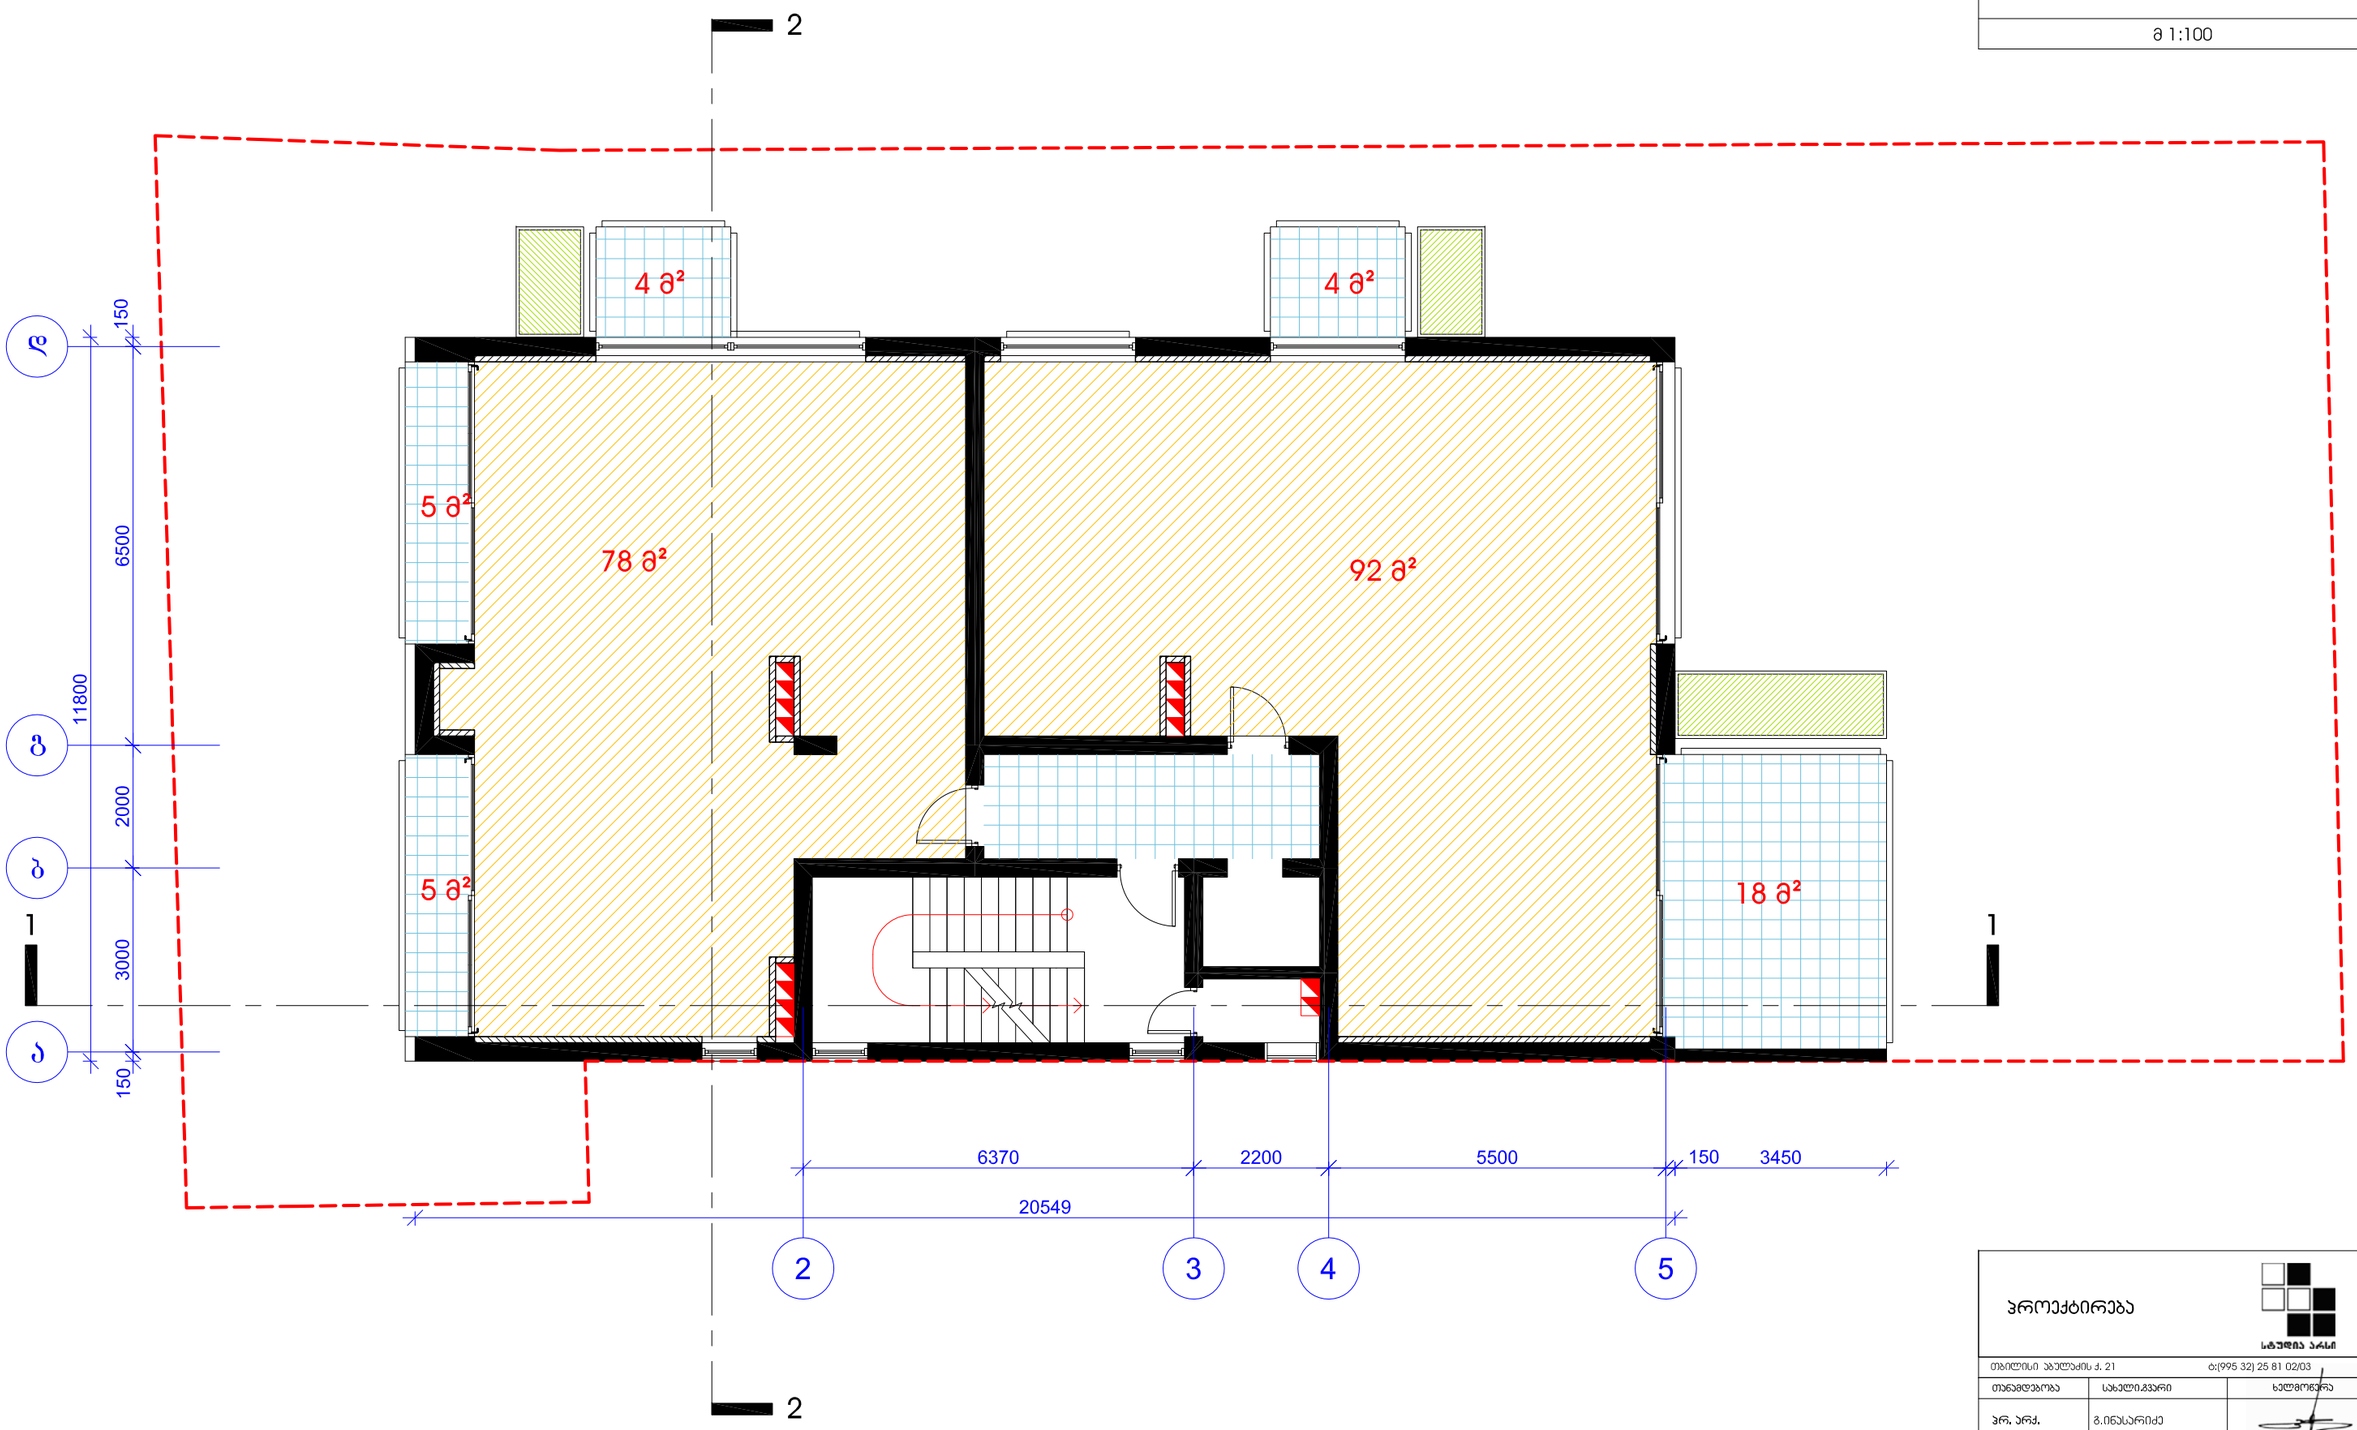

პროექტირება

სტუდია არსი

თბილისი ჯაფარიძის ქ. 21 ტ:(995 32) 25 81 02/03

თანამდებობა	სახელი,გვარი	ხელმოწერა
პრ. არქ.	გ.ინასარიძე	
დახაზა	თ.ალავერდაშვილი	
შეამოწმა	დ.ავალიშვილი	

სტადია	პროექტი	
თარიღი	ფურცლის №	ფურც. რაოდენობა
2010	10	28

მრავალბინიანი საცხოვრებელი სახლი
ჯავჯავაძის №49 ბ

გეგმა +21.88 ნიშნულზე

მ 1:100

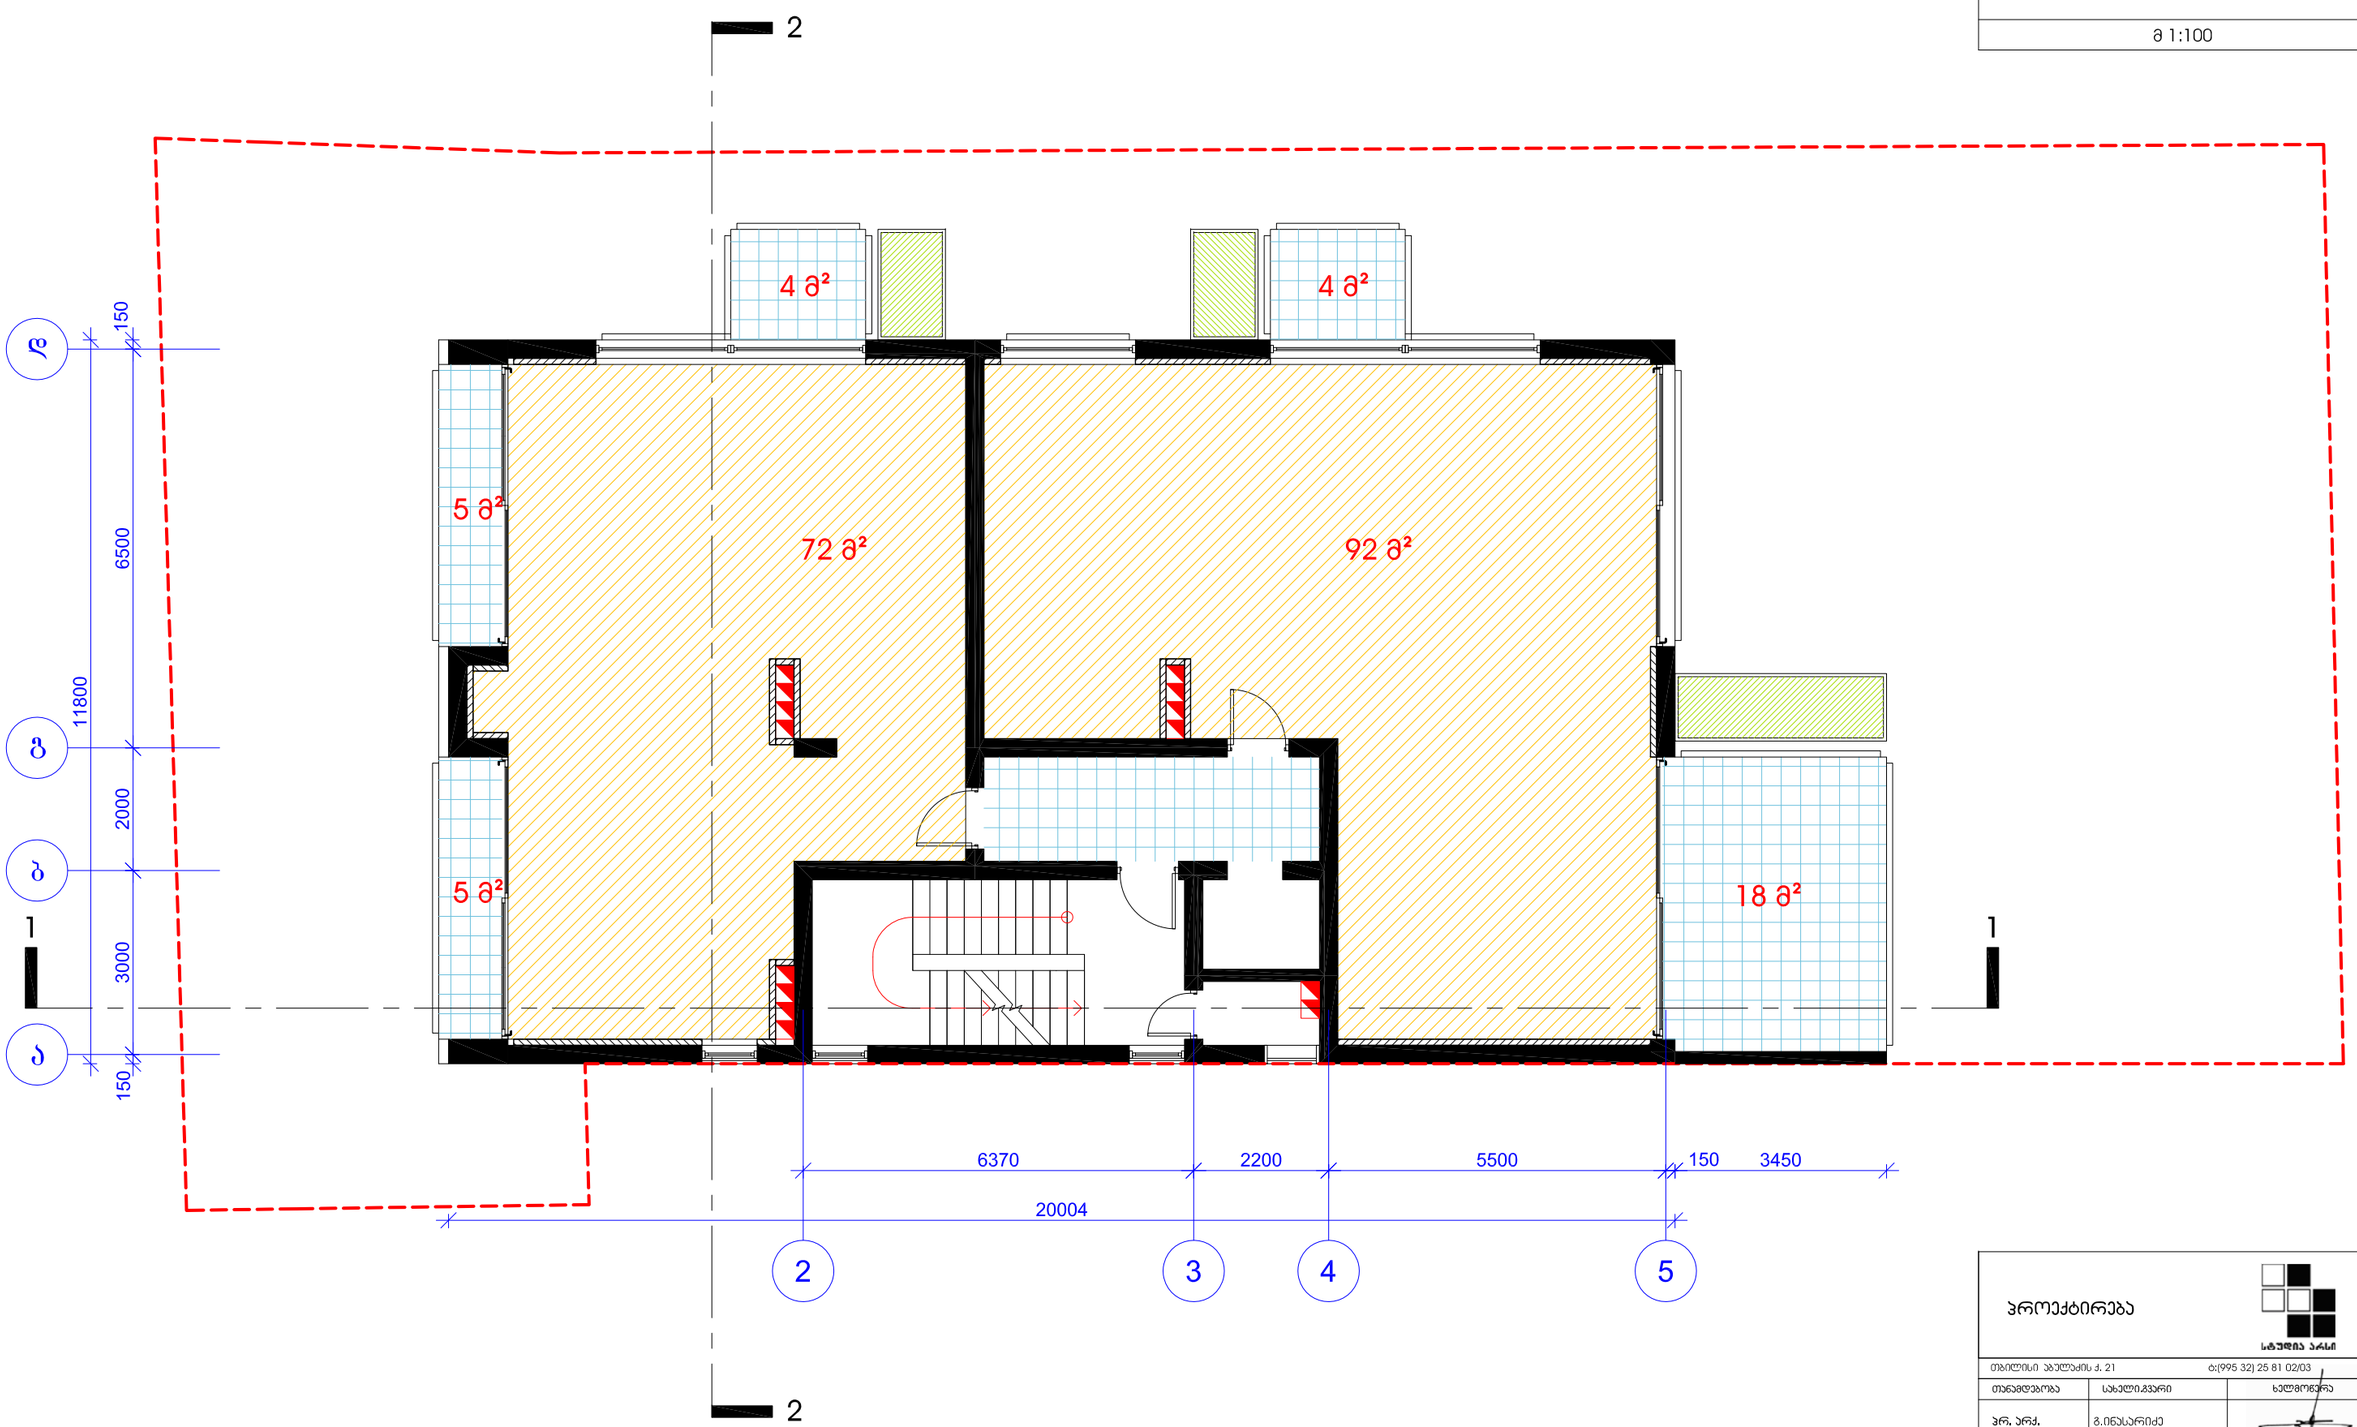

პროექტირება

სტუდია არსი

თბილისი, ჯავჯავაძის ქ. 21 ტ:(995 32) 25 81 02/03

თანამდებობა	სახელი,გვარი	ხელმოწერა
პრ. არქ.	გ.ინასარიძე	
დახაზა	თ.ალექსერდაშვილი	
შეამოწმა	დ.ავალიშვილი	

სტადია	პროექტი	
თარიღი	ფურცლის №	ფურც. რაოდენობა
2010	11	28

მრავალბინიანი საცხოვრებელი სახლი
ჯავჯავაძის №49 ბ

გეგმა +25.28 ნიშნულზე

მ 1:100

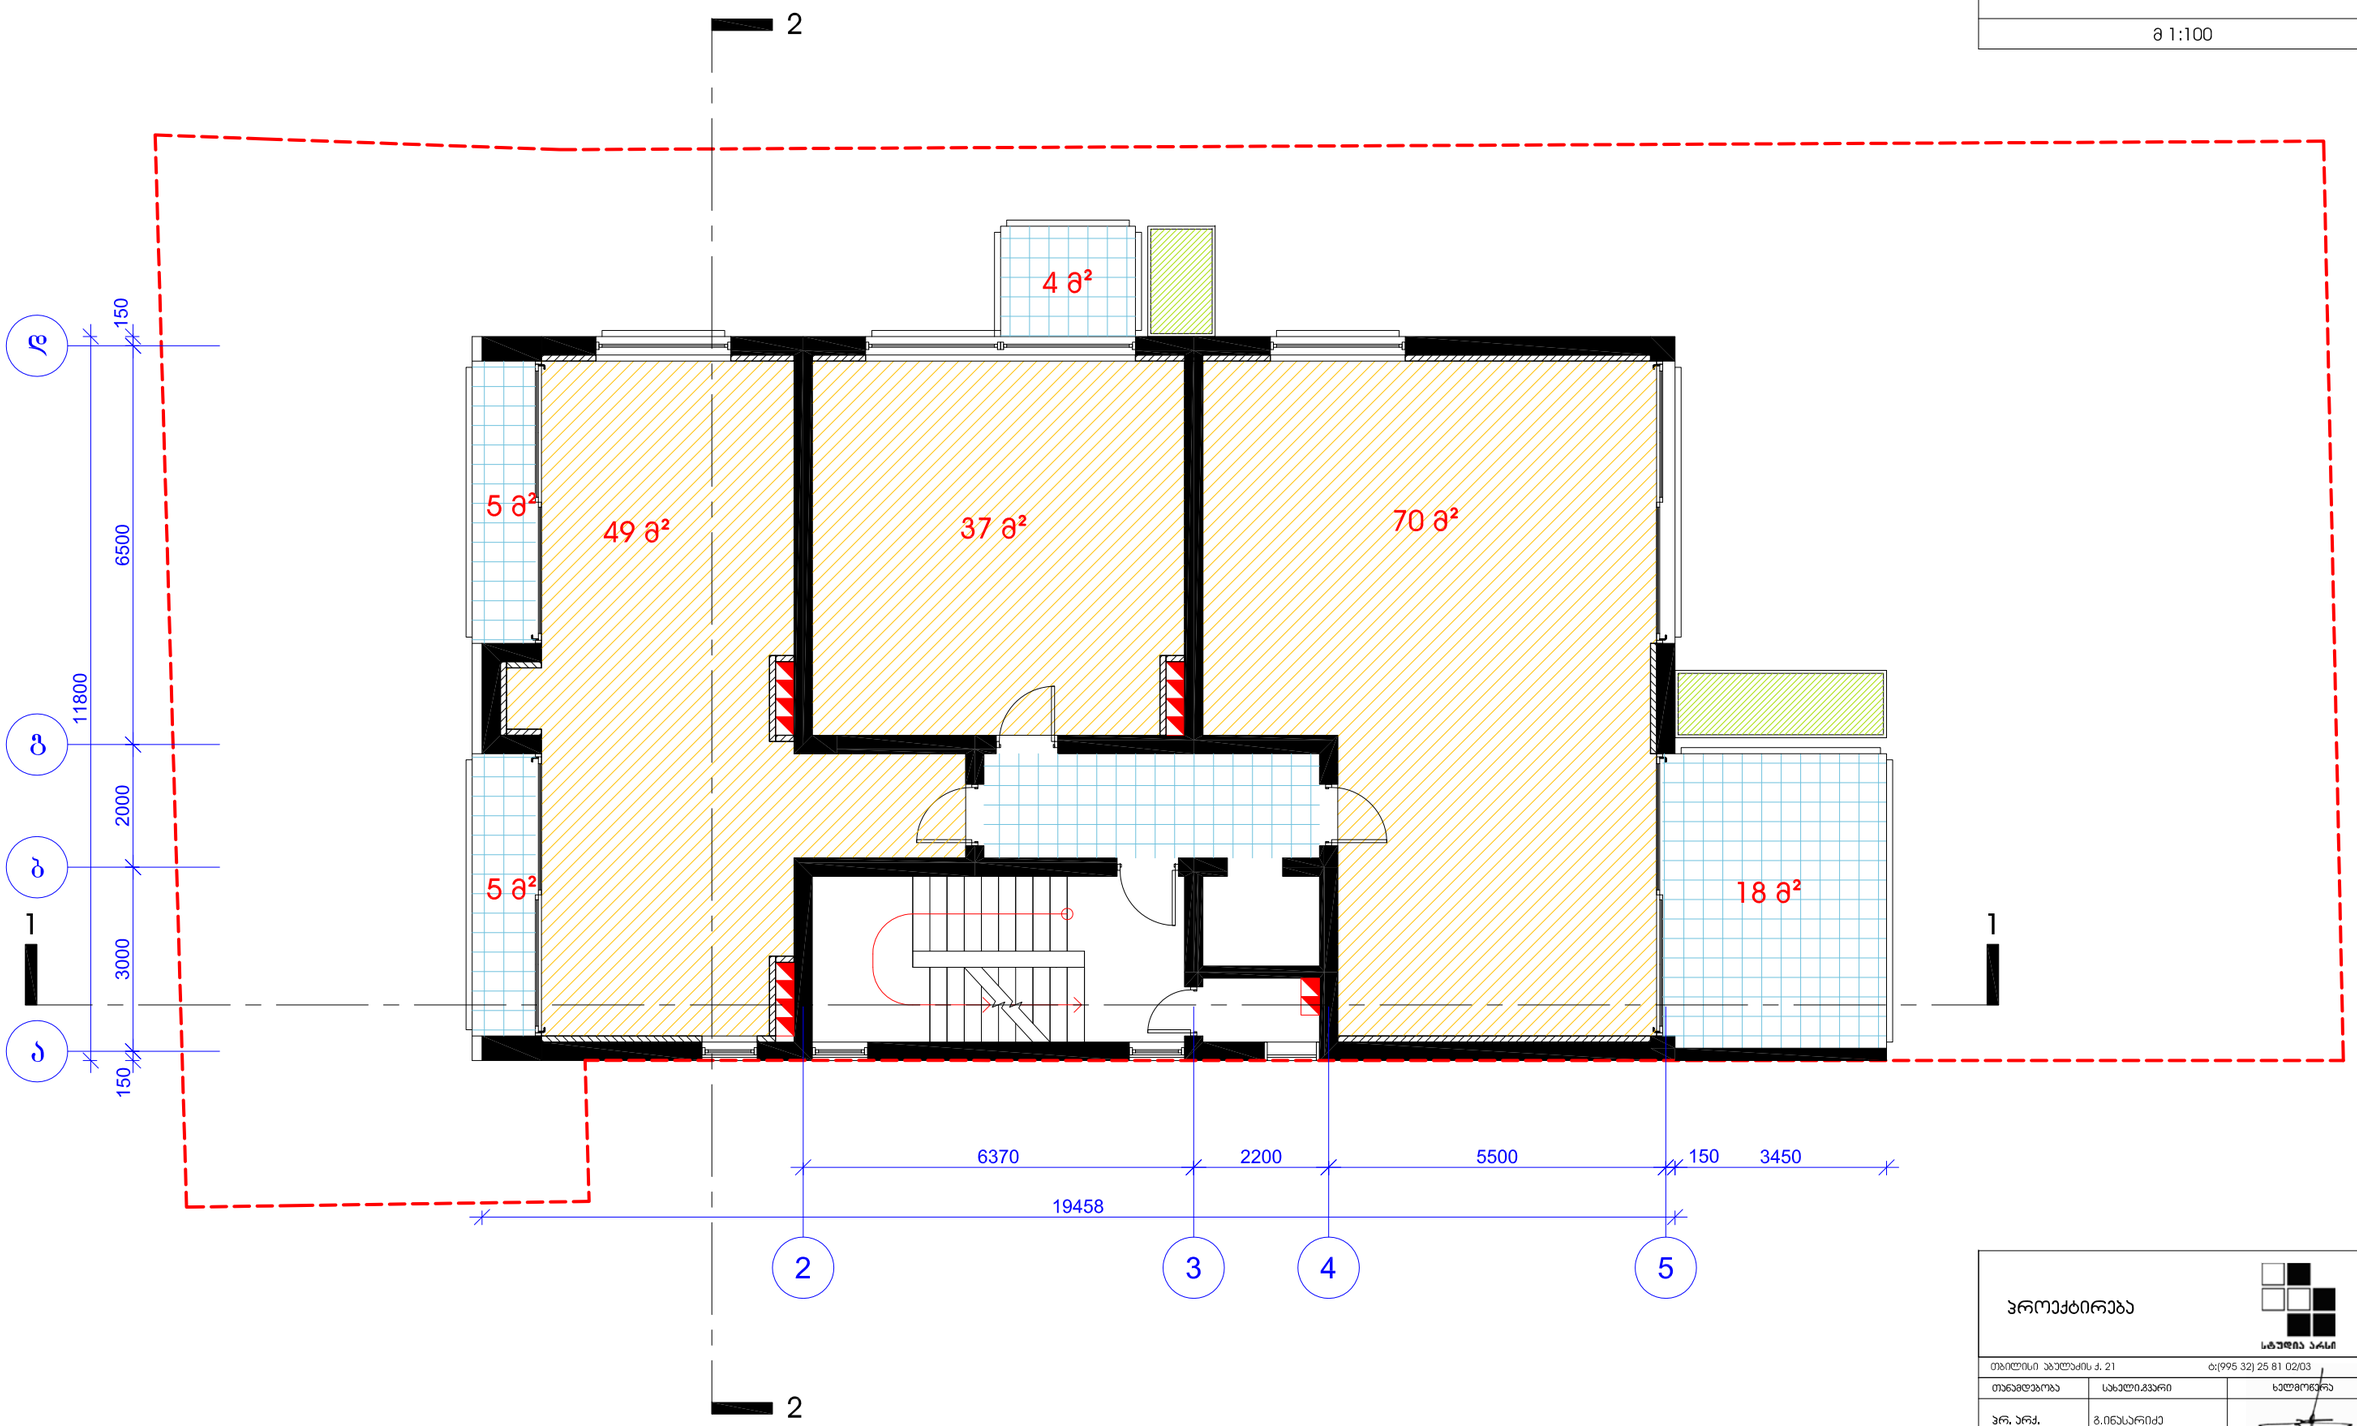

პროექტირება

სტუდია არსი

თბილისი ჯაფარიძის ქ. 21 ტ:(995 32) 25 81 02/03

თანამდებობა	სახელი,გვარი	ხელმოწერა
პრ. არქ.	გ.ინასარიძე	
დახაზა	თ.ალავერდაშვილი	
შეამოწმა	დ.აჯალიშვილი	

სტადია	პროექტი	
თარიღი	ფურცლის №	ფურც. რაოდენობა
2010	12	28

მრავალბინიანი საცხოვრებელი სახლი
ჯავჯავაძის №49 ბ

გეგმა +28.68 ნიშნულზე

მ 1:100

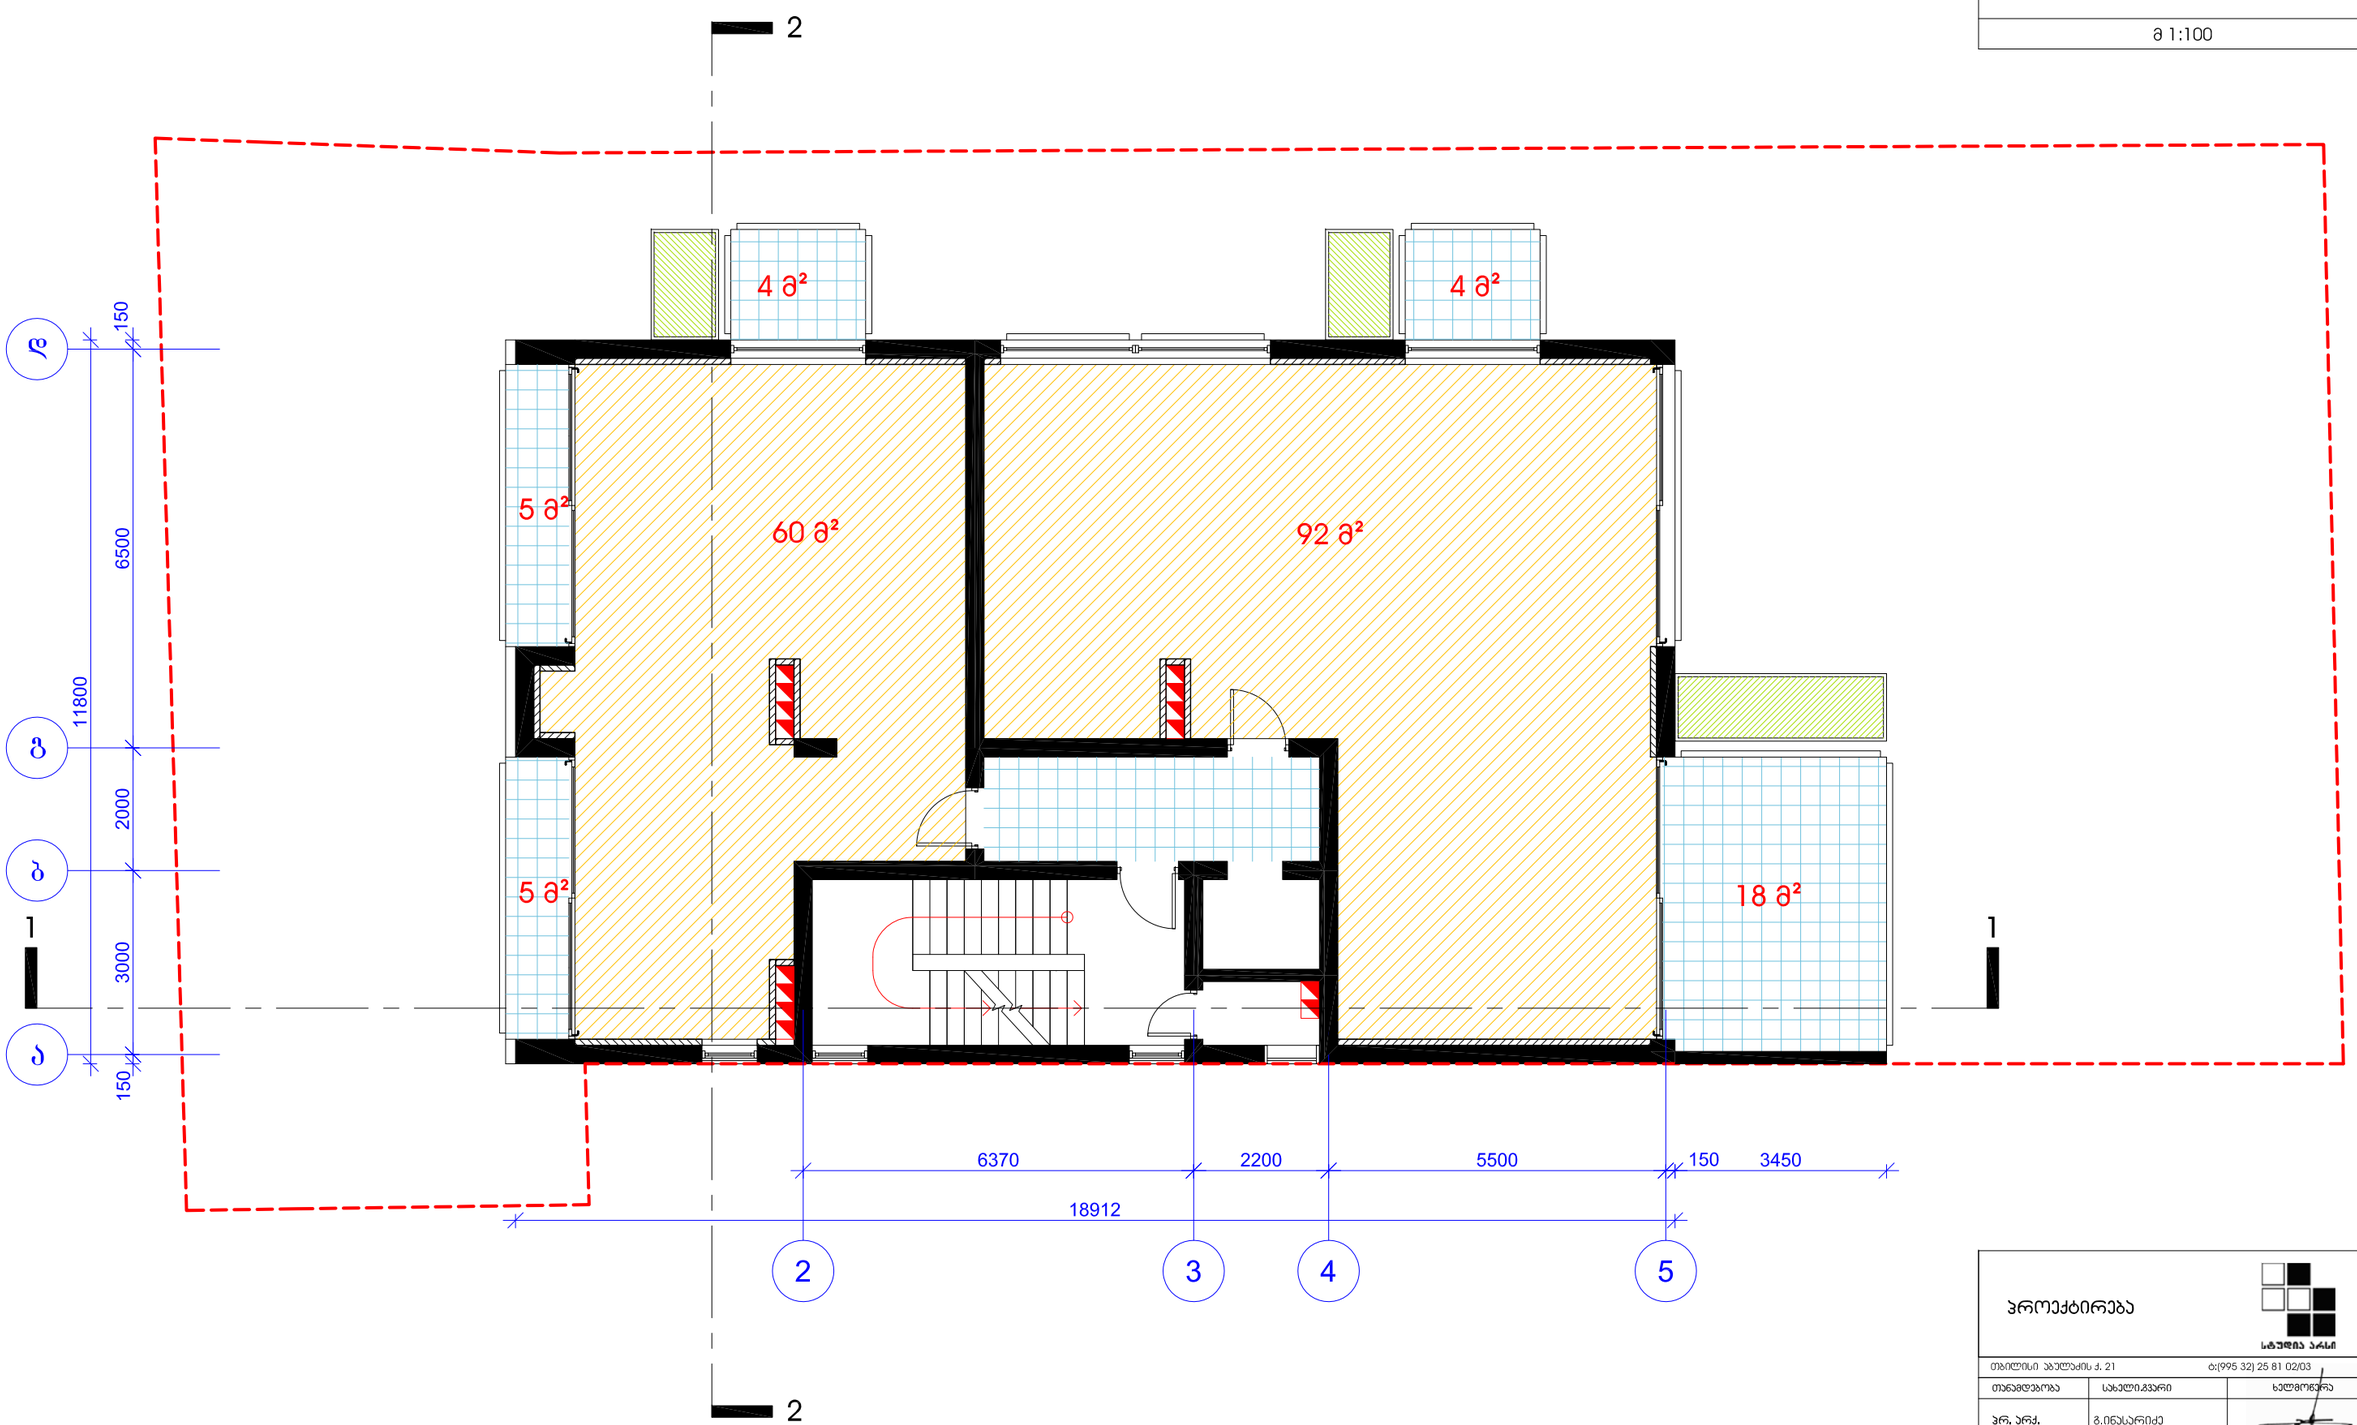

პროექტირება

სტუდია არსი

თბილისი ჯაფარიძის ქ. 21 ტ:(995 32) 25 81 02/03

თანამდებობა	სახელი,გვარი	ხელმოწერა
პრ. არქ.	გ.ინასარიძე	
დახაზა	თ.ალავერდაშვილი	
შეამოწმა	დ.ავალიშვილი	

სტადია	პროექტი	
თარიღი	ფურცლის №	ფურც. რაოდენობა
2010	13	28

მრავალბინიანი საცხოვრებელი სახლი
ჯავჯავაძის №49 ბ

მეგმა +32.08 ნიშნულზე

მ 1:100

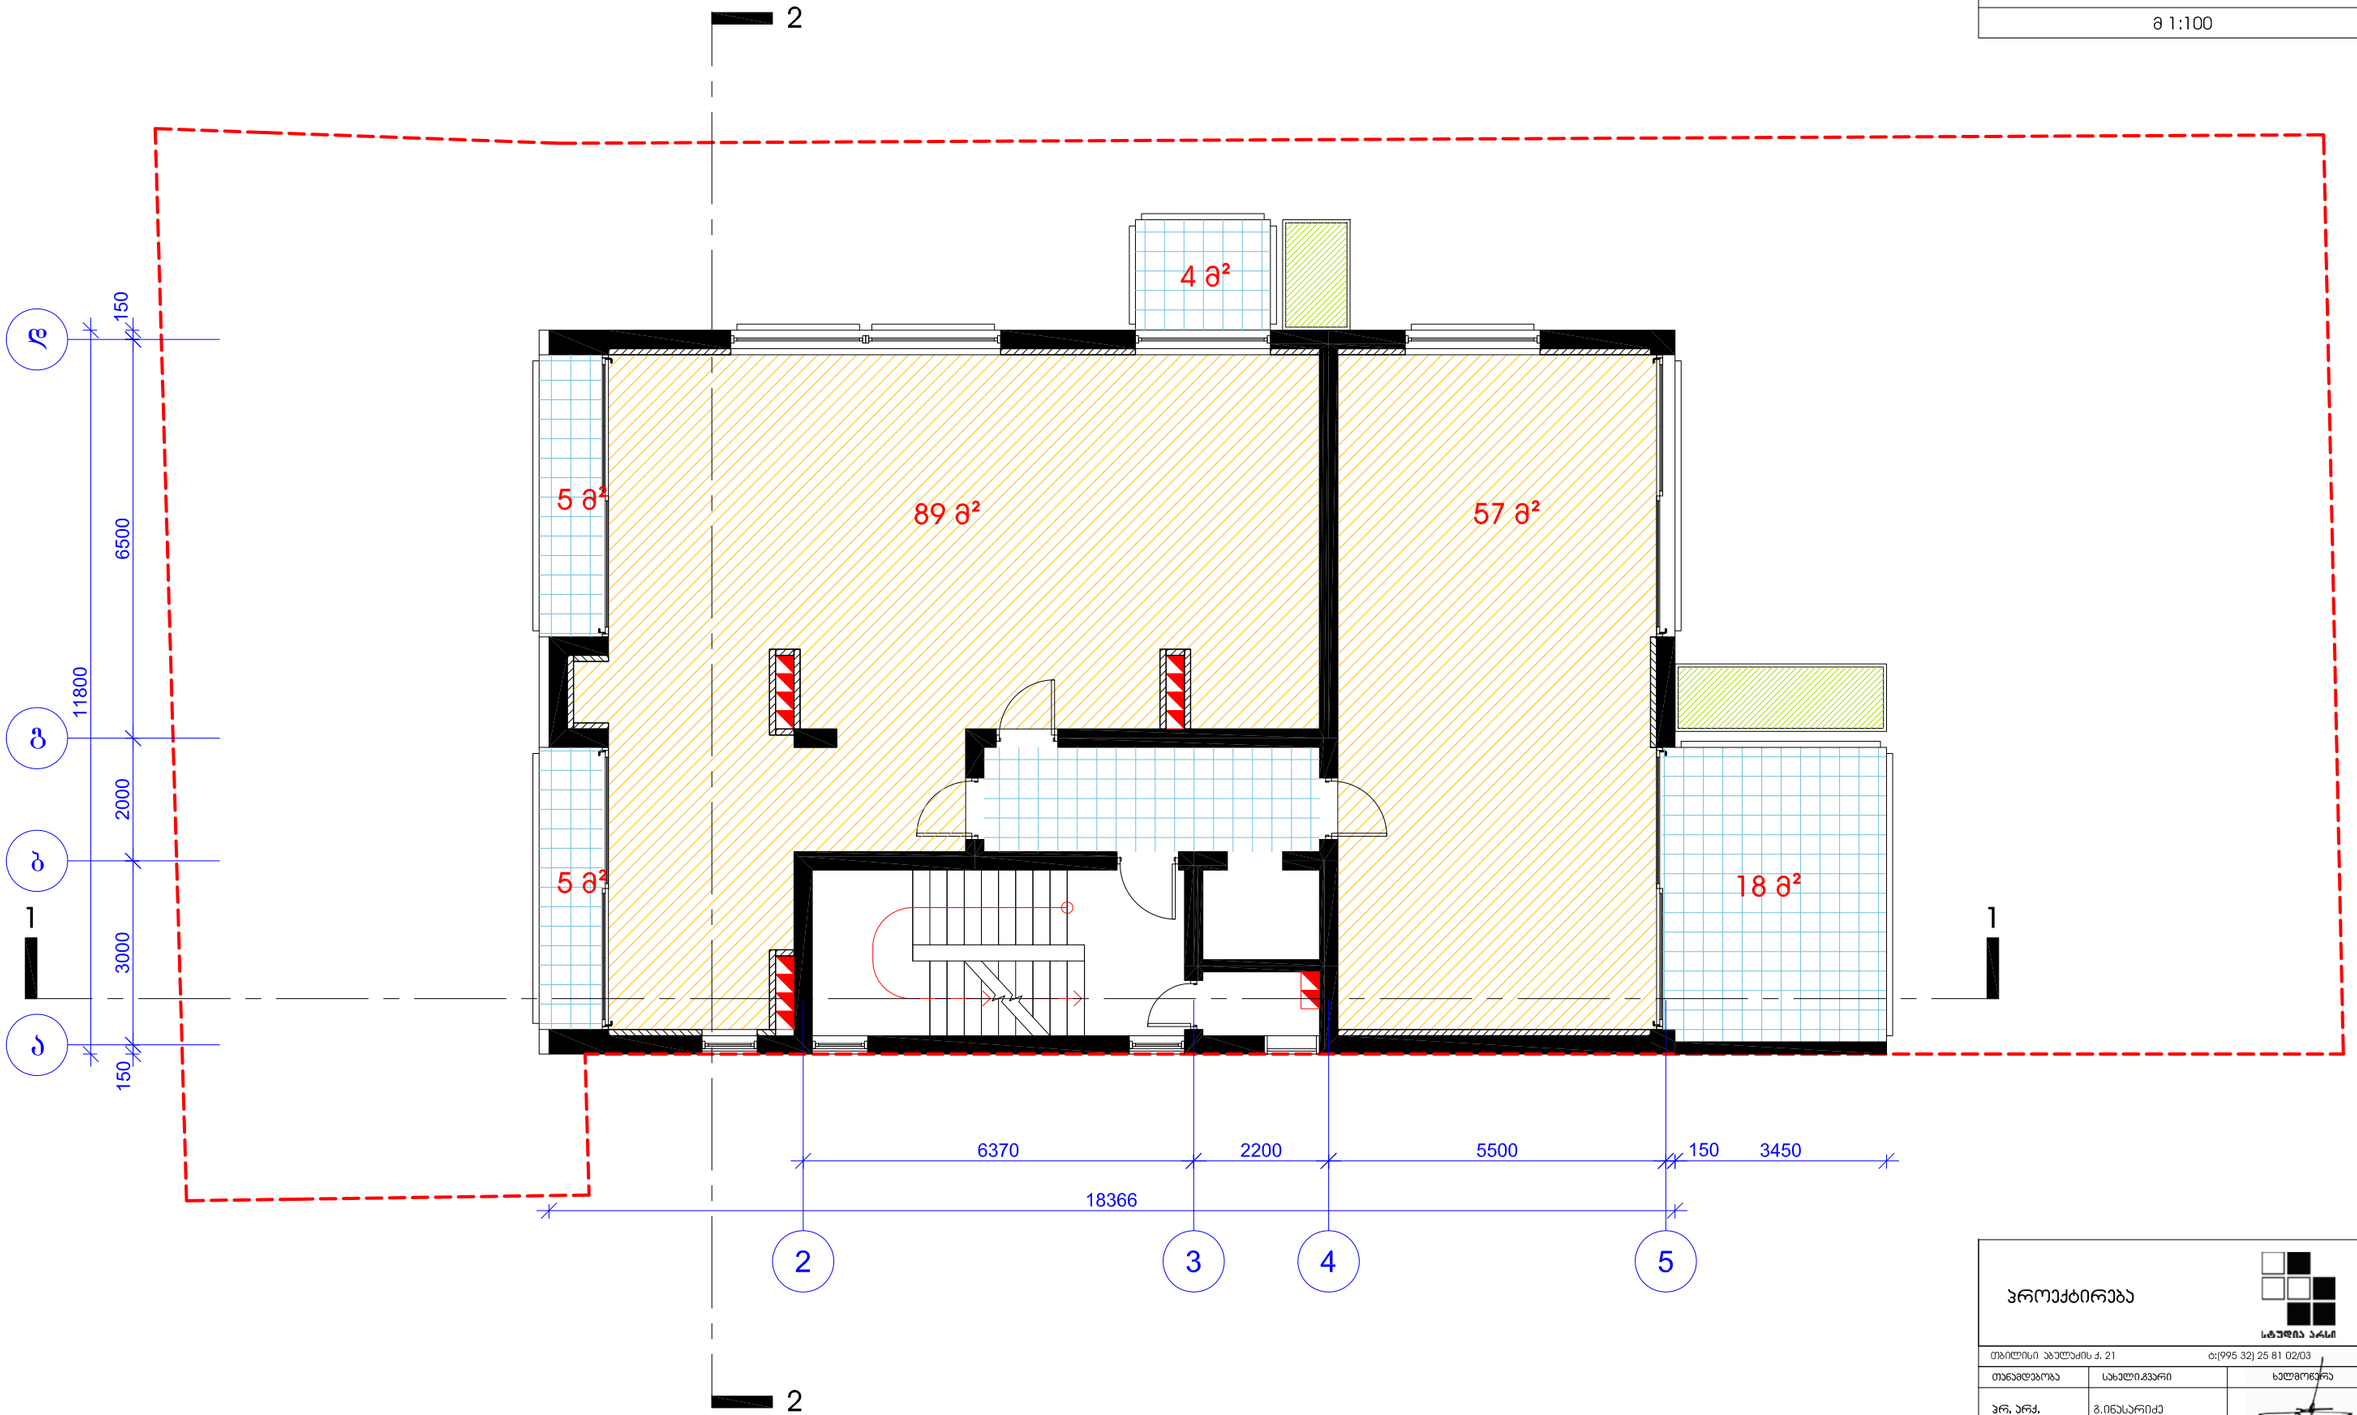

პროექტირება

სტუდია არსი

თბილისი ა.ჯაჯანაძის ქ. 21 ტ:(995 32) 25 81 02/03

თანამდებობა	სახელი,გვარი	ხელმოწერა
პრ. არქ.	გ.ინასარიძე	
დახაზა	თ.ალავერდაშვილი	
შეამოწმა	დ.აჯალიაშვილი	

სტადია	პროექტი	
თარიღი	ფურცლის №	ფურც. რაოდენობა
2010	14	28

მრავალბინიანი საცხოვრებელი სახლი ჭავჭავაძის №49 ბ

გეგმა +35.48 ნიშნულზე

მ 1:100

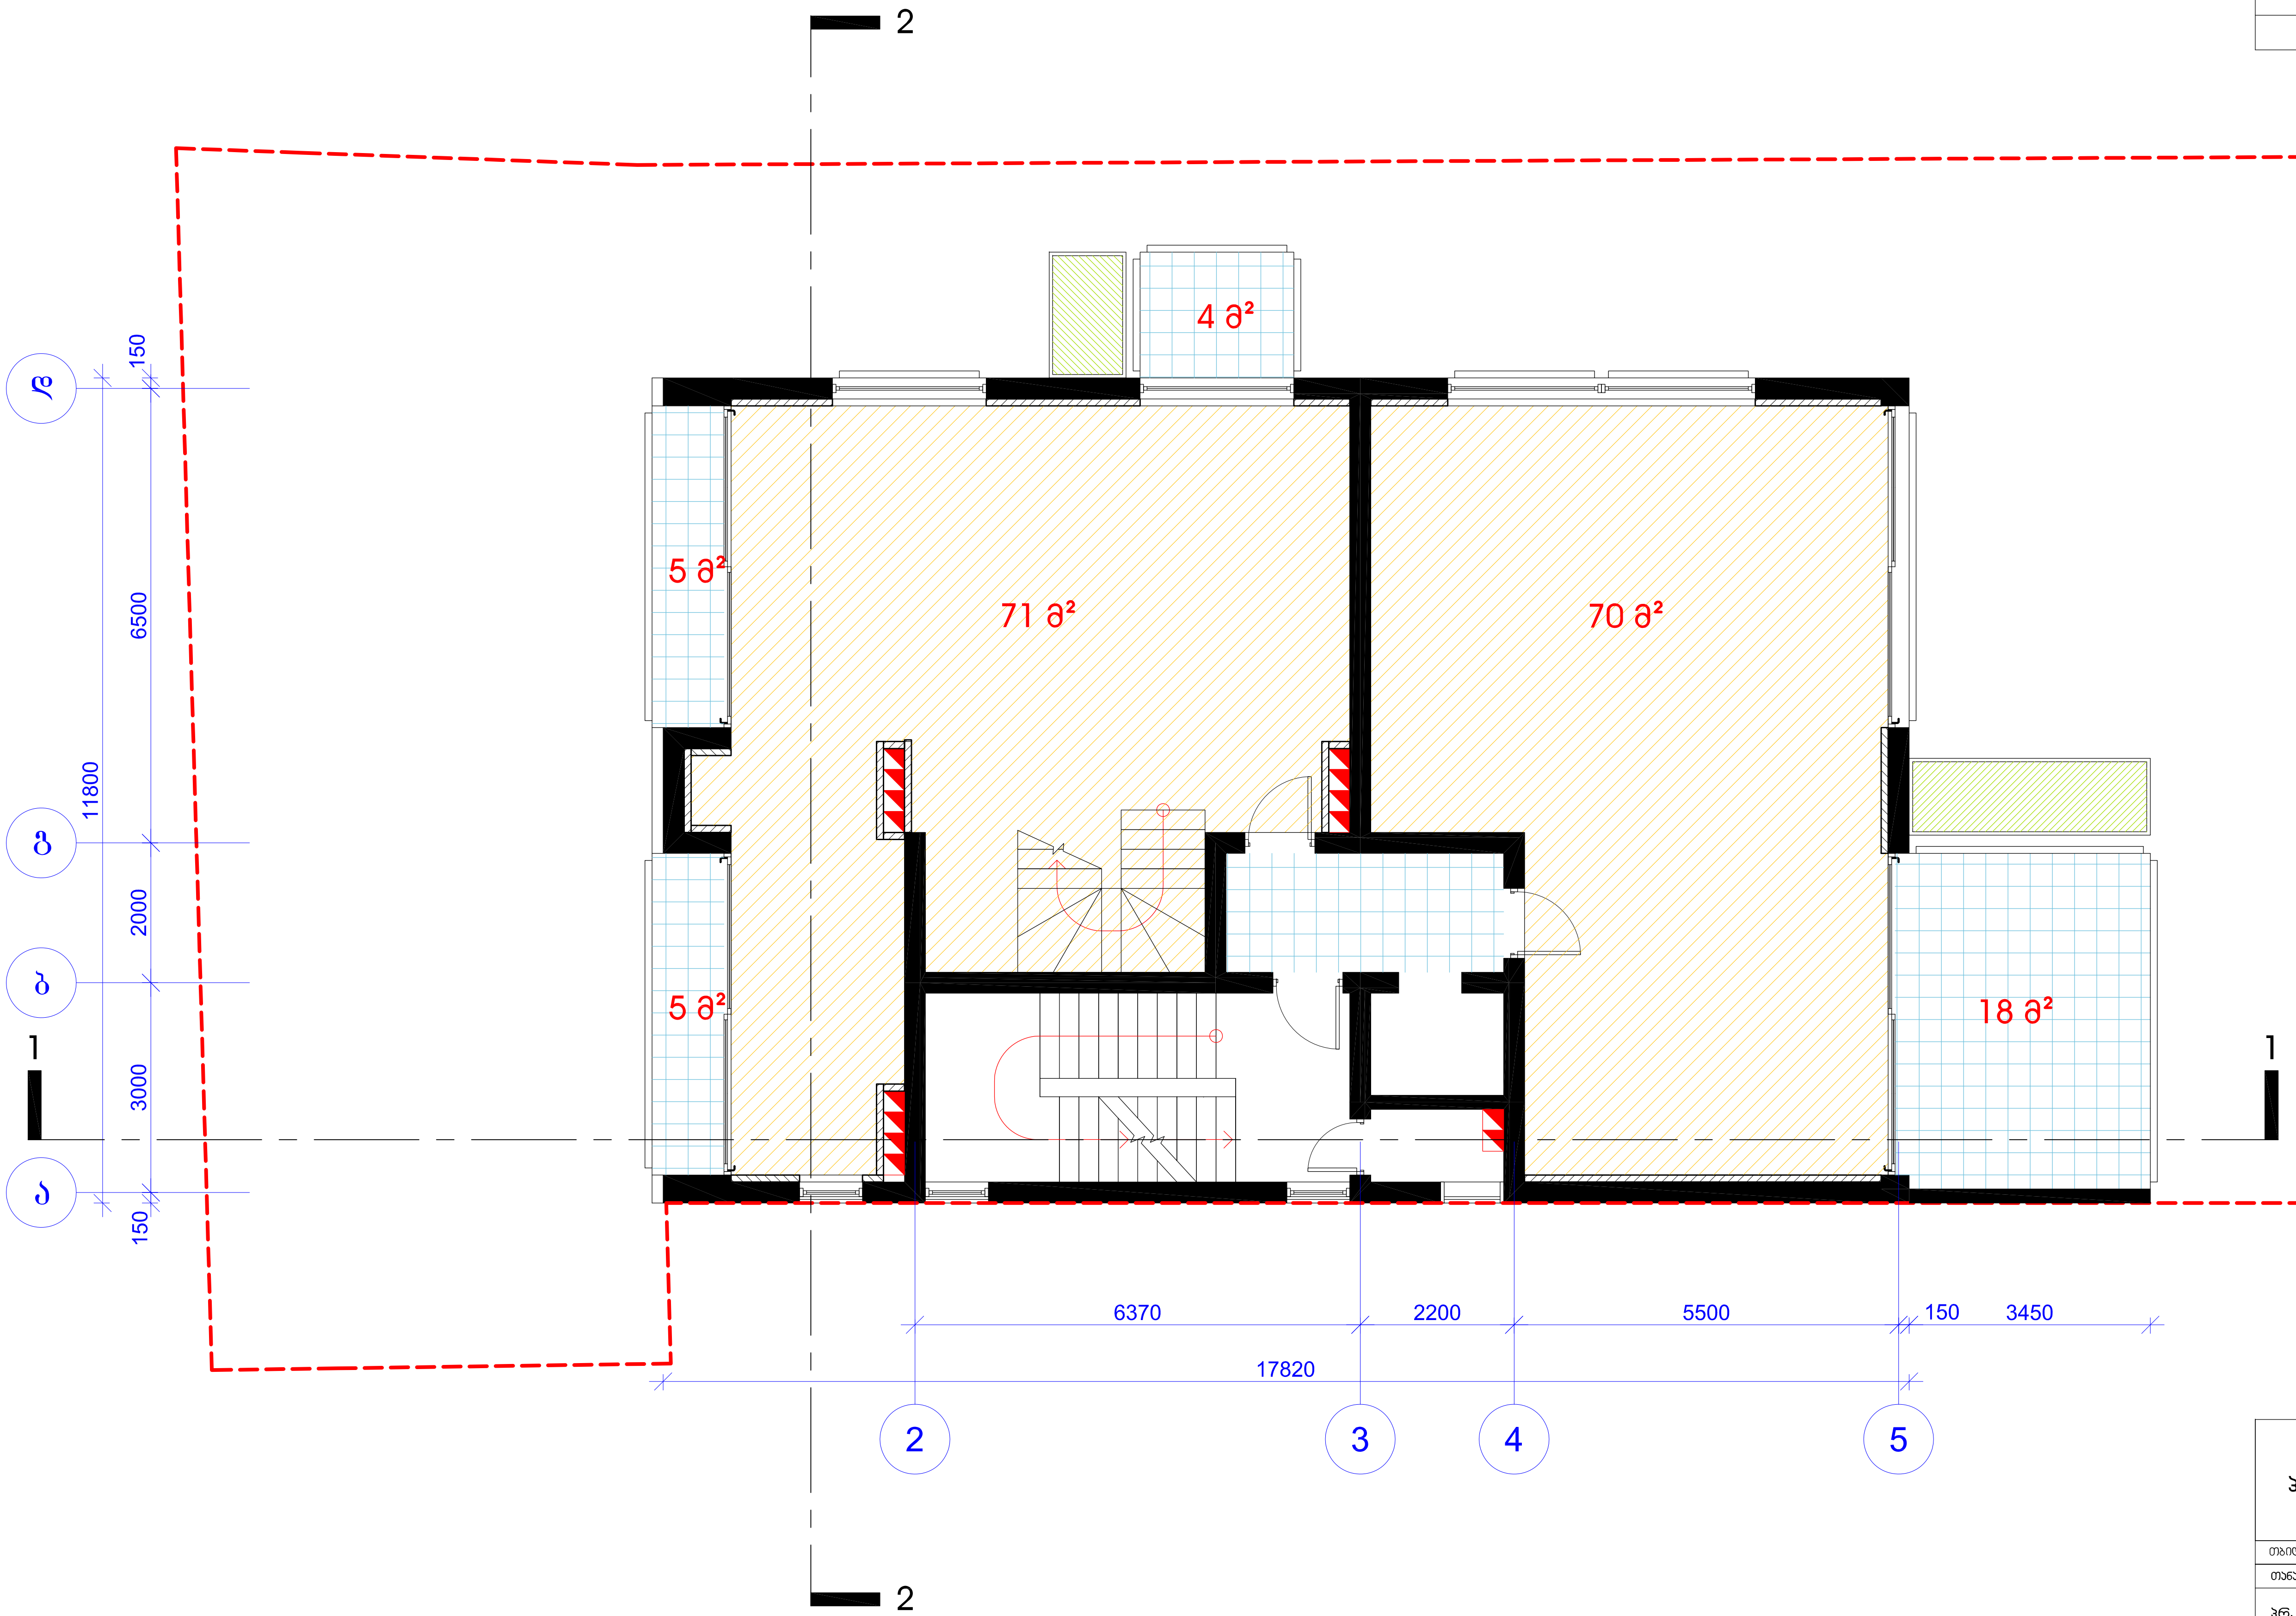

პროექტირება

სტუდია არსი

თბილისი აბულაძის ქ. 21 ტ:(995 32) 25 81 02/03

თანამდებობა	სახელი.გვარი	ხელმოწერა
პრ. არქ.	გ.ინასარიძე	
დახაზა	თ.ალავერდაშვილი	
შეამოწმა	დ.ავალიშვილი	
სტადია	პროექტი	
თარიღი	ფურცლის №	ფურც. რაოდენობა
2010	15	28

მრავალბინიანი საცხოვრებელი სახლი
ჯავჯავაძის №49 ბ

გეგმა +38.88 ნიშნულზე

მ 1:100

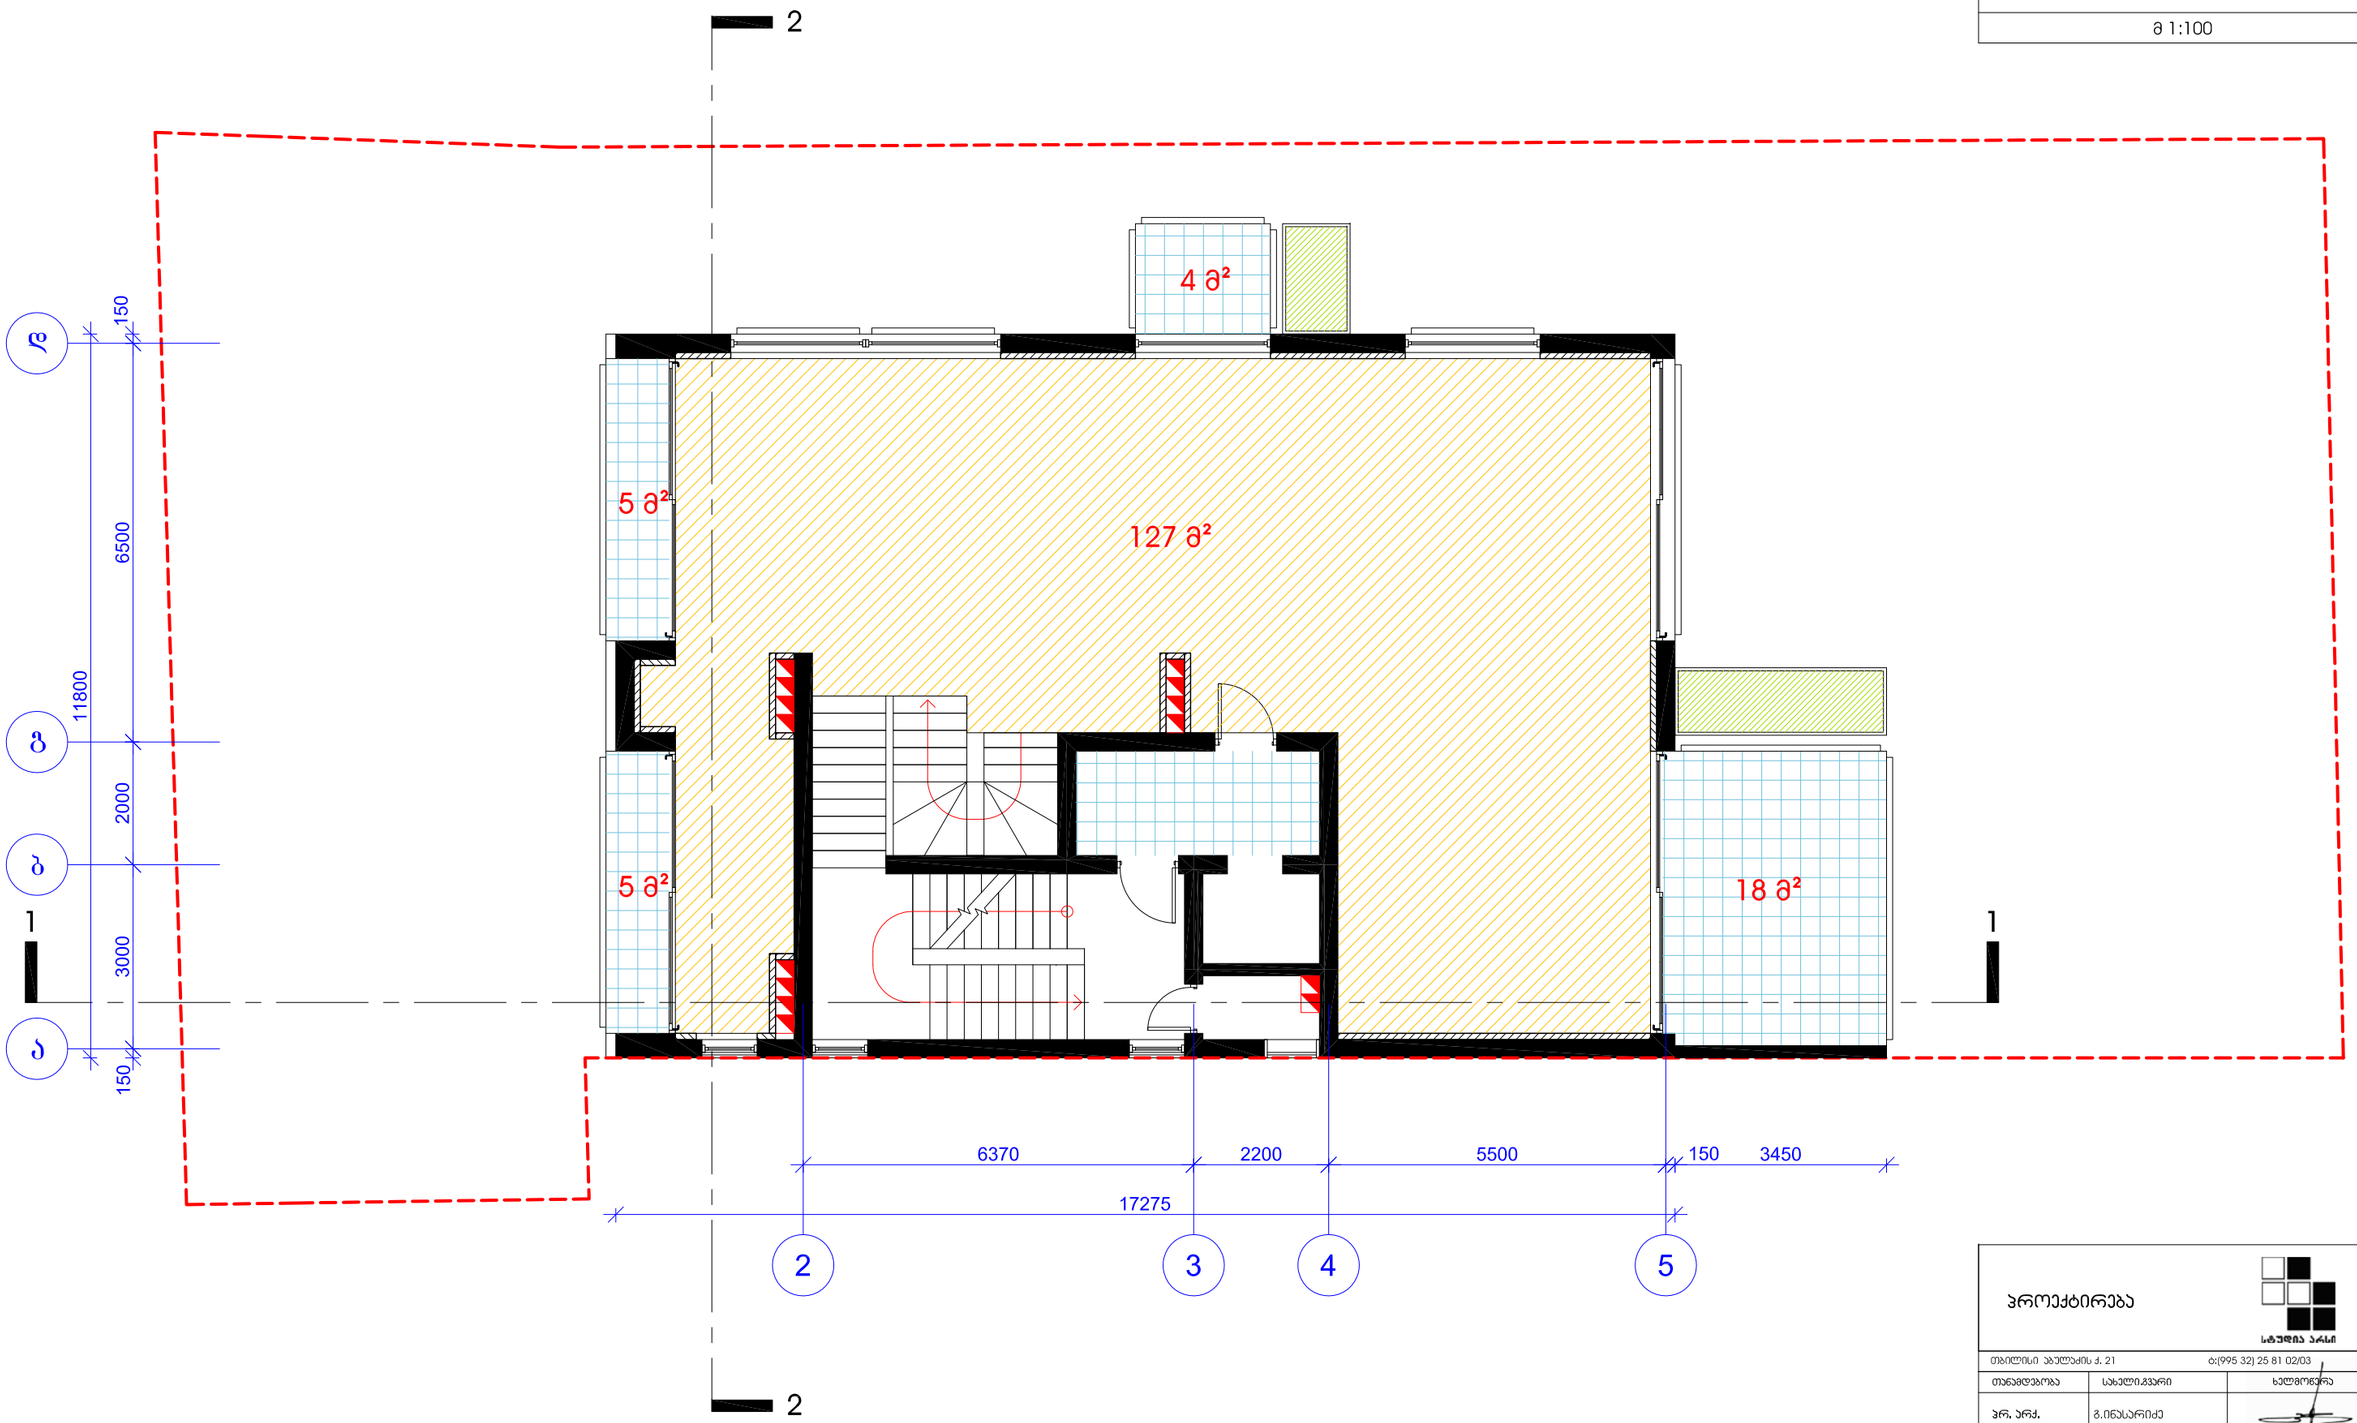

პროექტირება

სტუდია არსი


თანამდებობა	სახელი,გვარი	ხელმოწერა
პრ. არქ.	გ.ინასარიძე	
დახაზა	თ.ალუაშვილი	
შეამოწმა	დ.ავალიშვილი	

სტადია	პროექტი	
თარიღი	ფურცლის №	ფურც. რაოდენობა
2010	16	28

მრავალბინიანი საცხოვრებელი სახლი
ჯავჯავაძის №49 ბ

სახურავის ტერასის გეგმა
+42.27 ნიშნულზე

მ 1:100

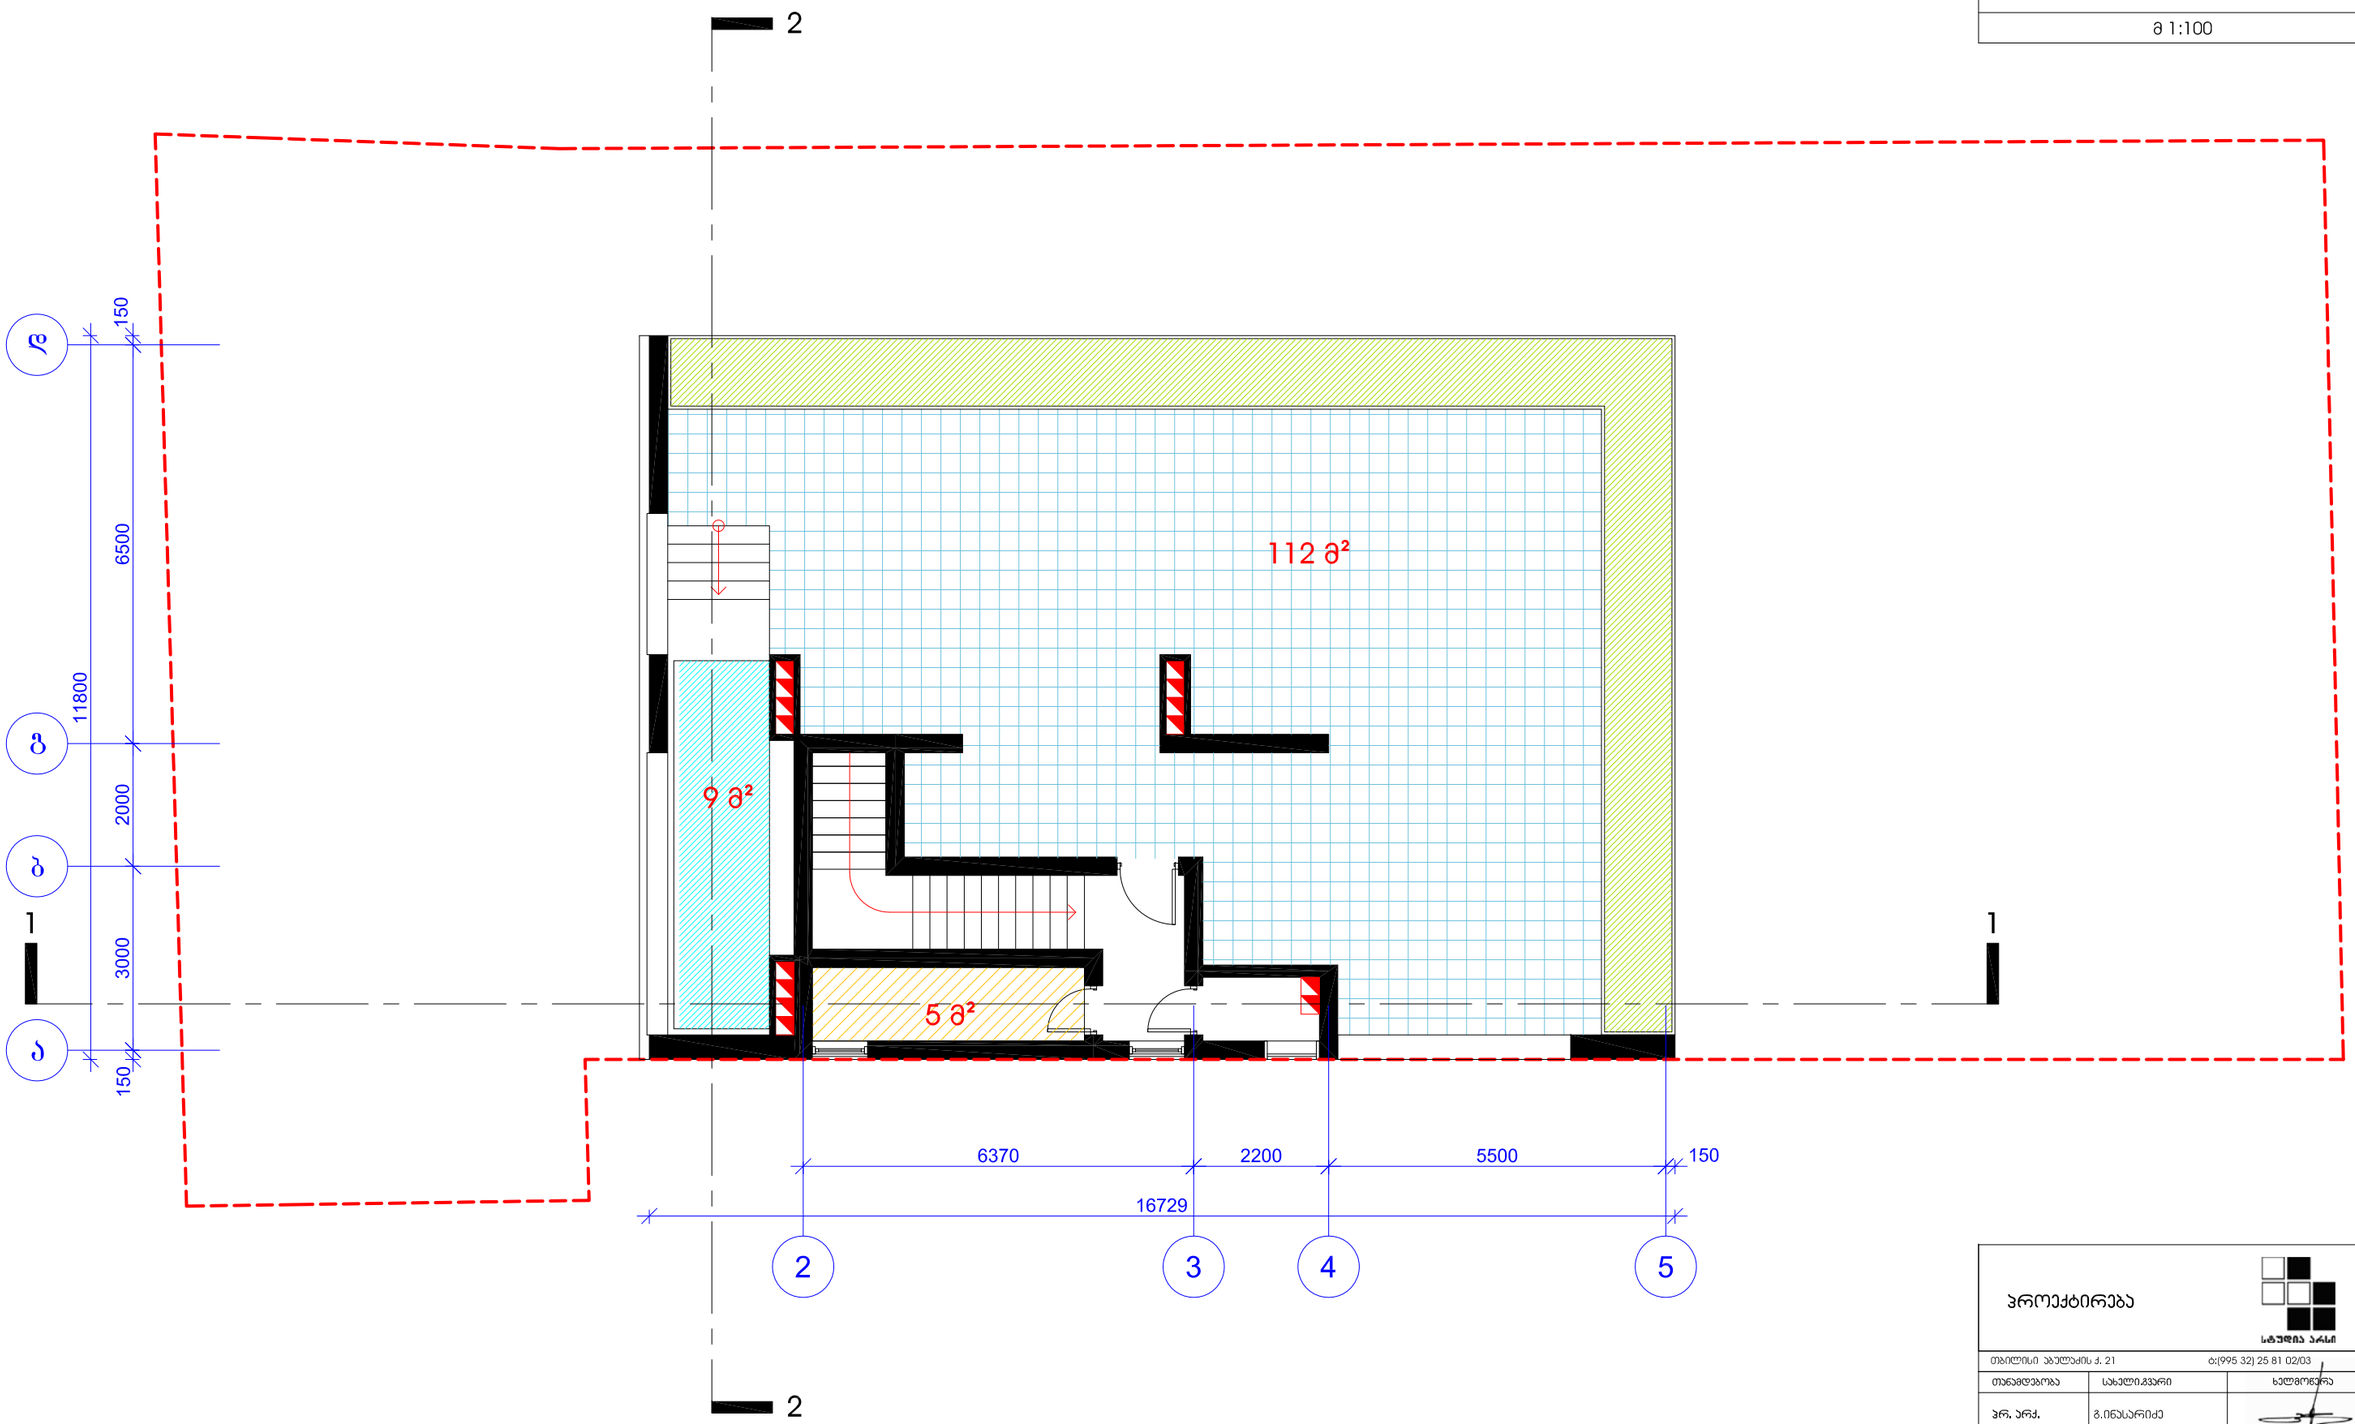

პროექტირება

სტუდია არსი


თანამდებობა	სახელი,გვარი	ხელმოწერა
პრ. არქ.	გ.ინასარიძე	
დახაზა	თ.ალუკვერდაშვილი	
შეამოწმა	დ.აჯალიაშვილი	

სტადია	პროექტი	
თარიღი	ფურცლის №	ფურც. რაოდენობა
2010	17	28

მრავალბინიანი საცხოვრებელი სახლი
ჯავჯავაძის №49 ბ

გადახურვის გეგმა

მ 1:100

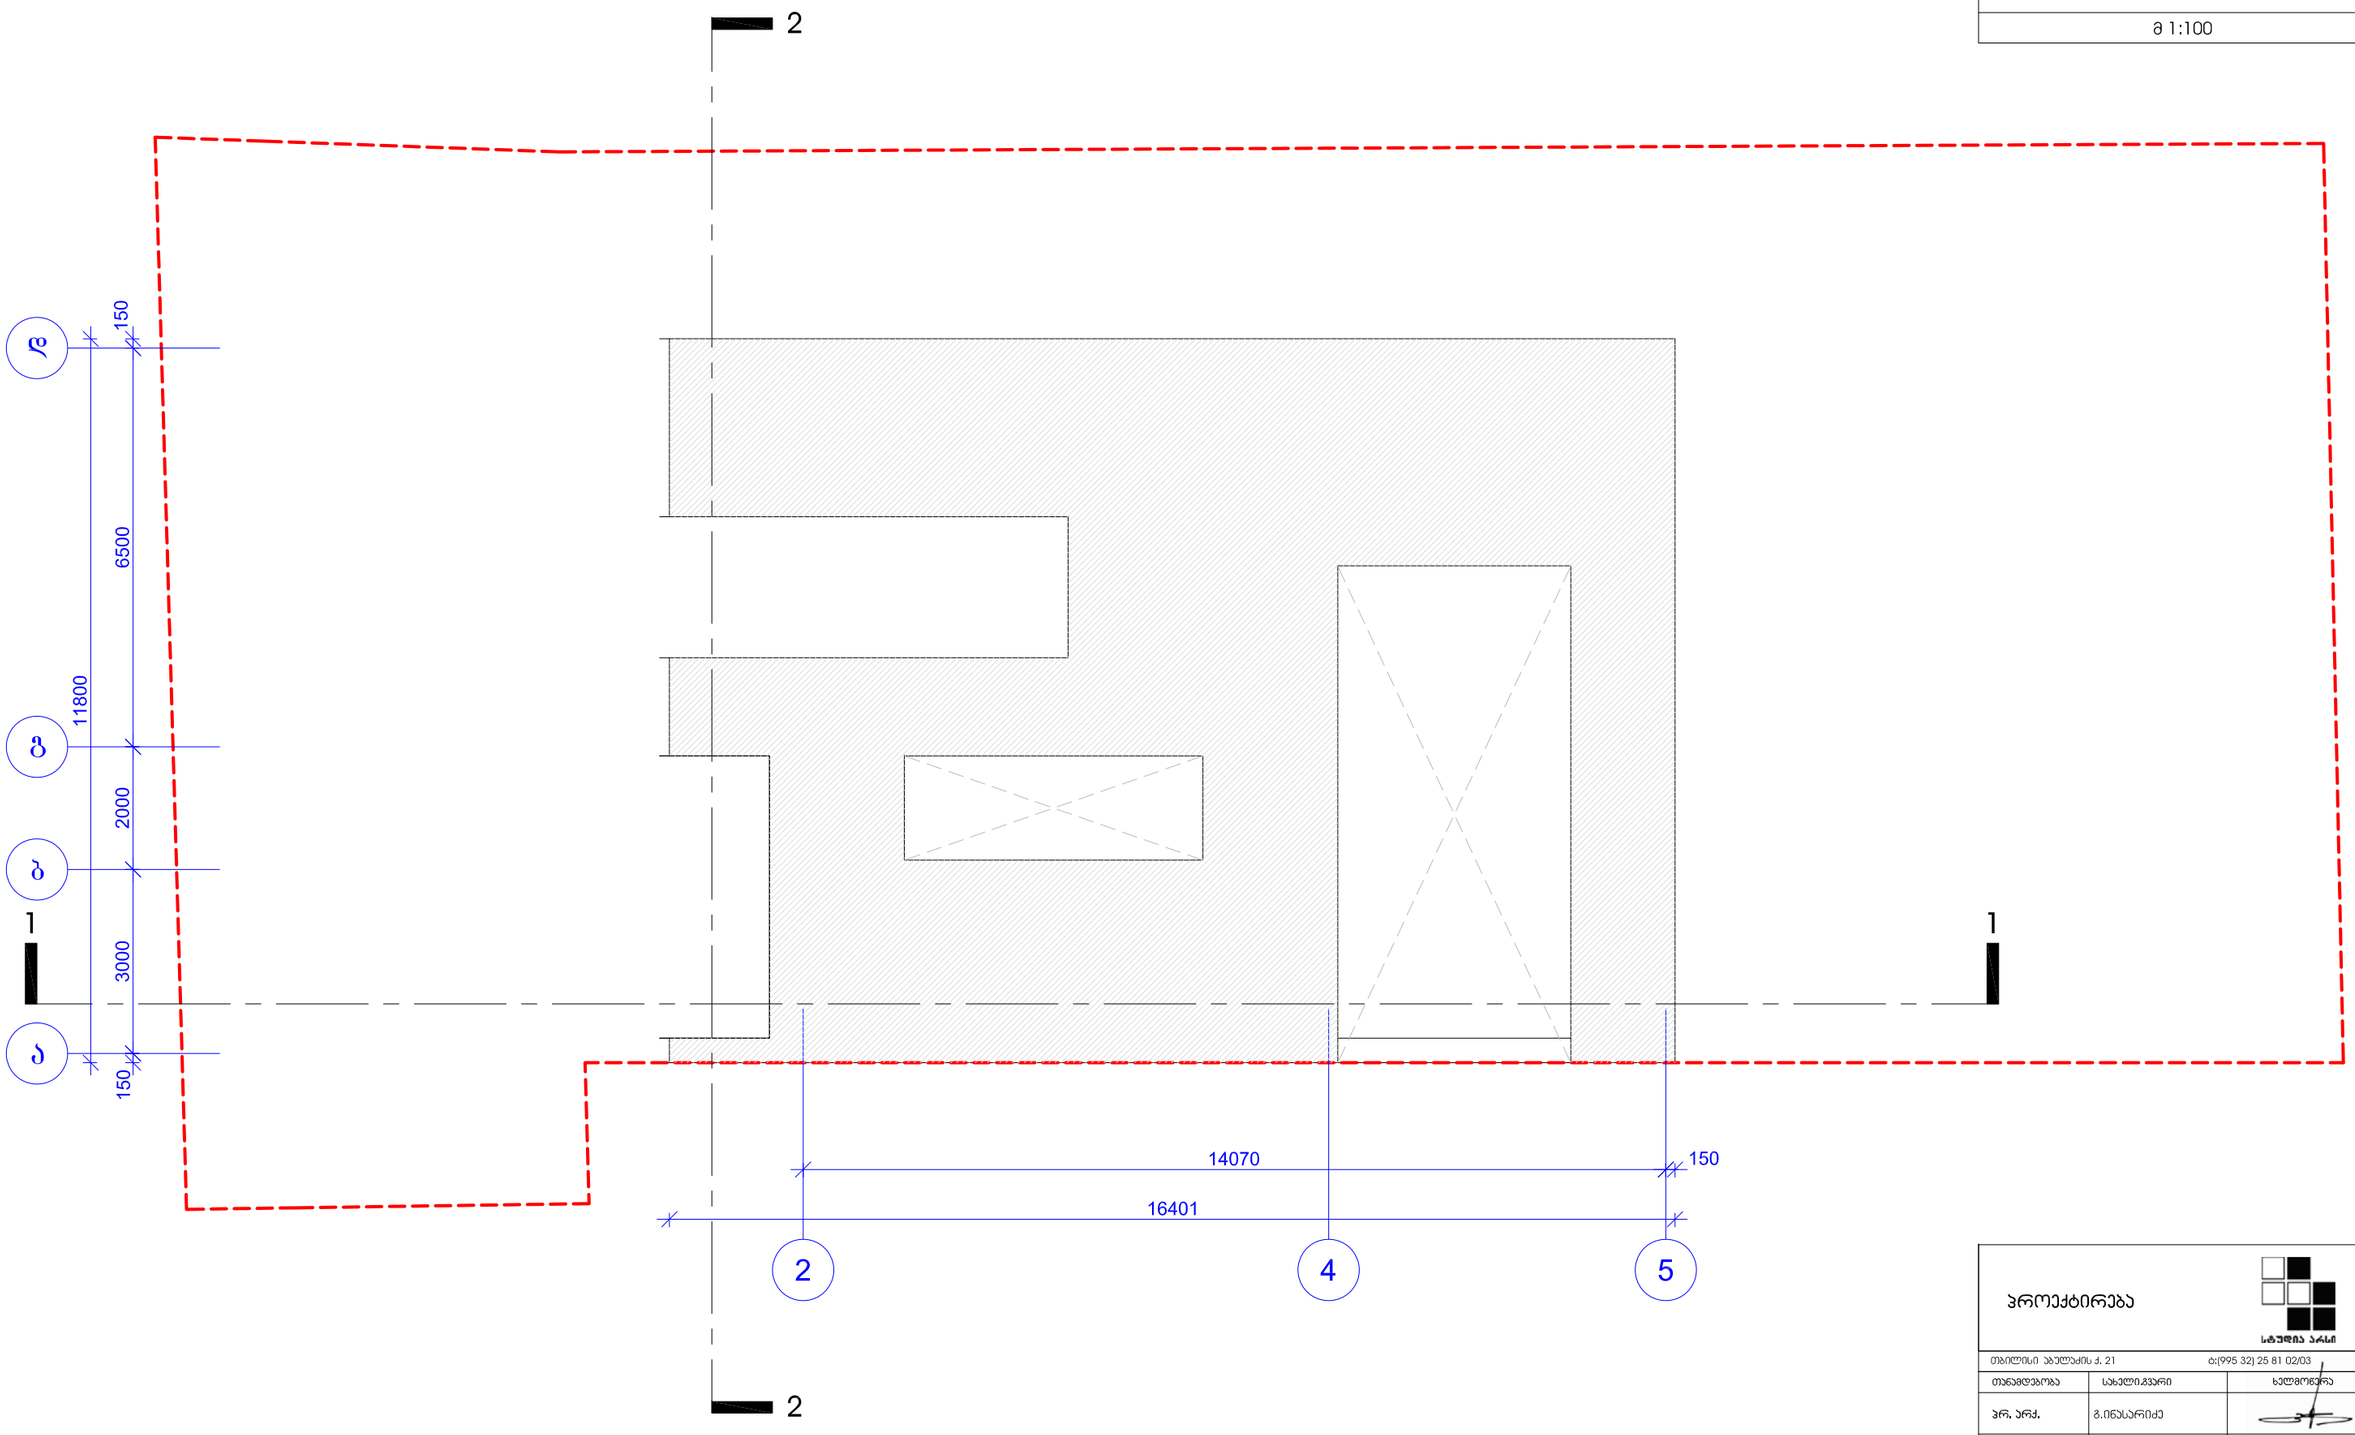

პროექტირება

სტუდია არსი

თბილისი ჯავჯავაძის ქ. 21 ტ:(995 32) 25 81 02/03

თანამდებობა	სახელი,გვარი	ხელმოწერა
პრ. არქ.	გ.ინასარიძე	
დახაზა	თ.ალავერდაშვილი	
შეამოწმა	დ.ავალიშვილი	

სტადია	პროექტი	
თარიღი	ფურცლის №	ფურც. რაოდენობა
2010	18	27

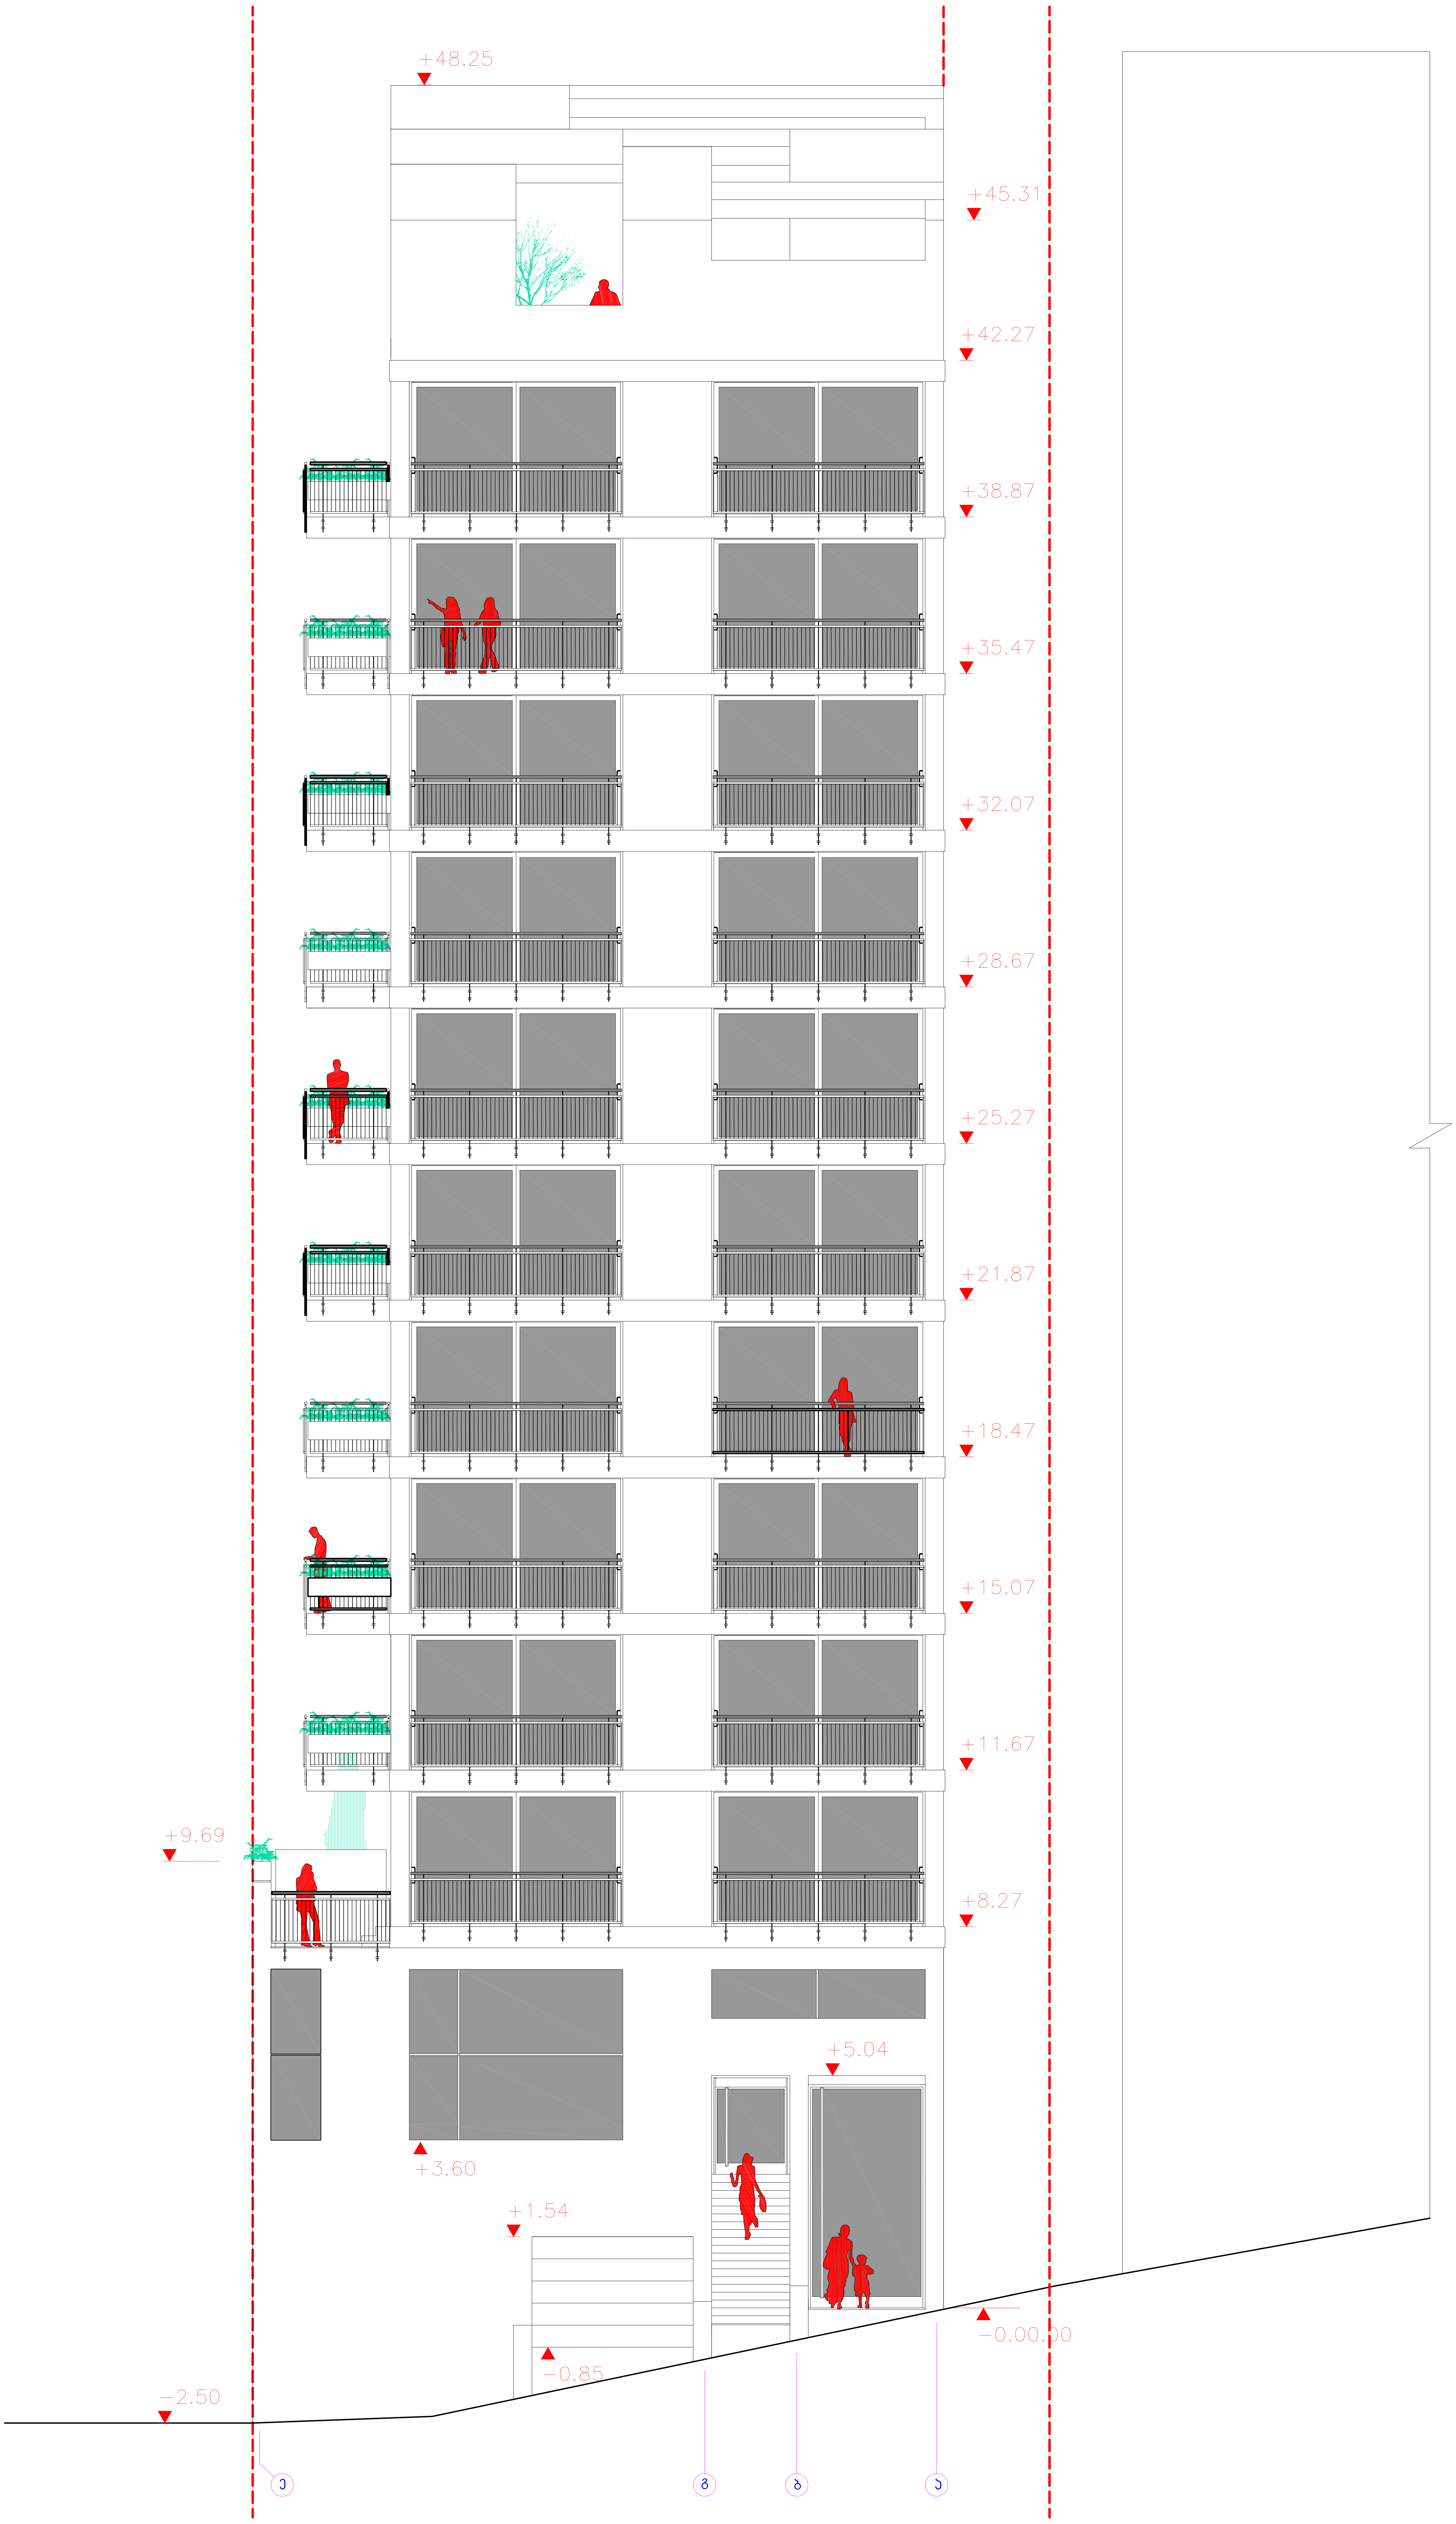

მრავალბინიანი საცხოვრებელი სახლი ჭავჭავაძის №49 ბ	
ფასადი ე-ა	
მ 1:100	

თბილისი ჭავჭავაძის ქ. 21		ტ:(995 32) 25 81 02/03
თანამდებობა	სახელი.გვარი	ხელმოწერა
მთ. არქ.	გ.ინასარიძე	
ავტორი	ი.არაბულიშვილი	
შემსრულებელი	ლ.ბაქრაძე	
სტადია	პროექტი	
თარიღი	ფურცლის №	ფურც. რაოდენობა
2010	19	28

მრავალბინიანი საცხოვრებელი სახლი
ჯავჯავაძის №49 ბ

ფასადი ა-ე

მ 1:100

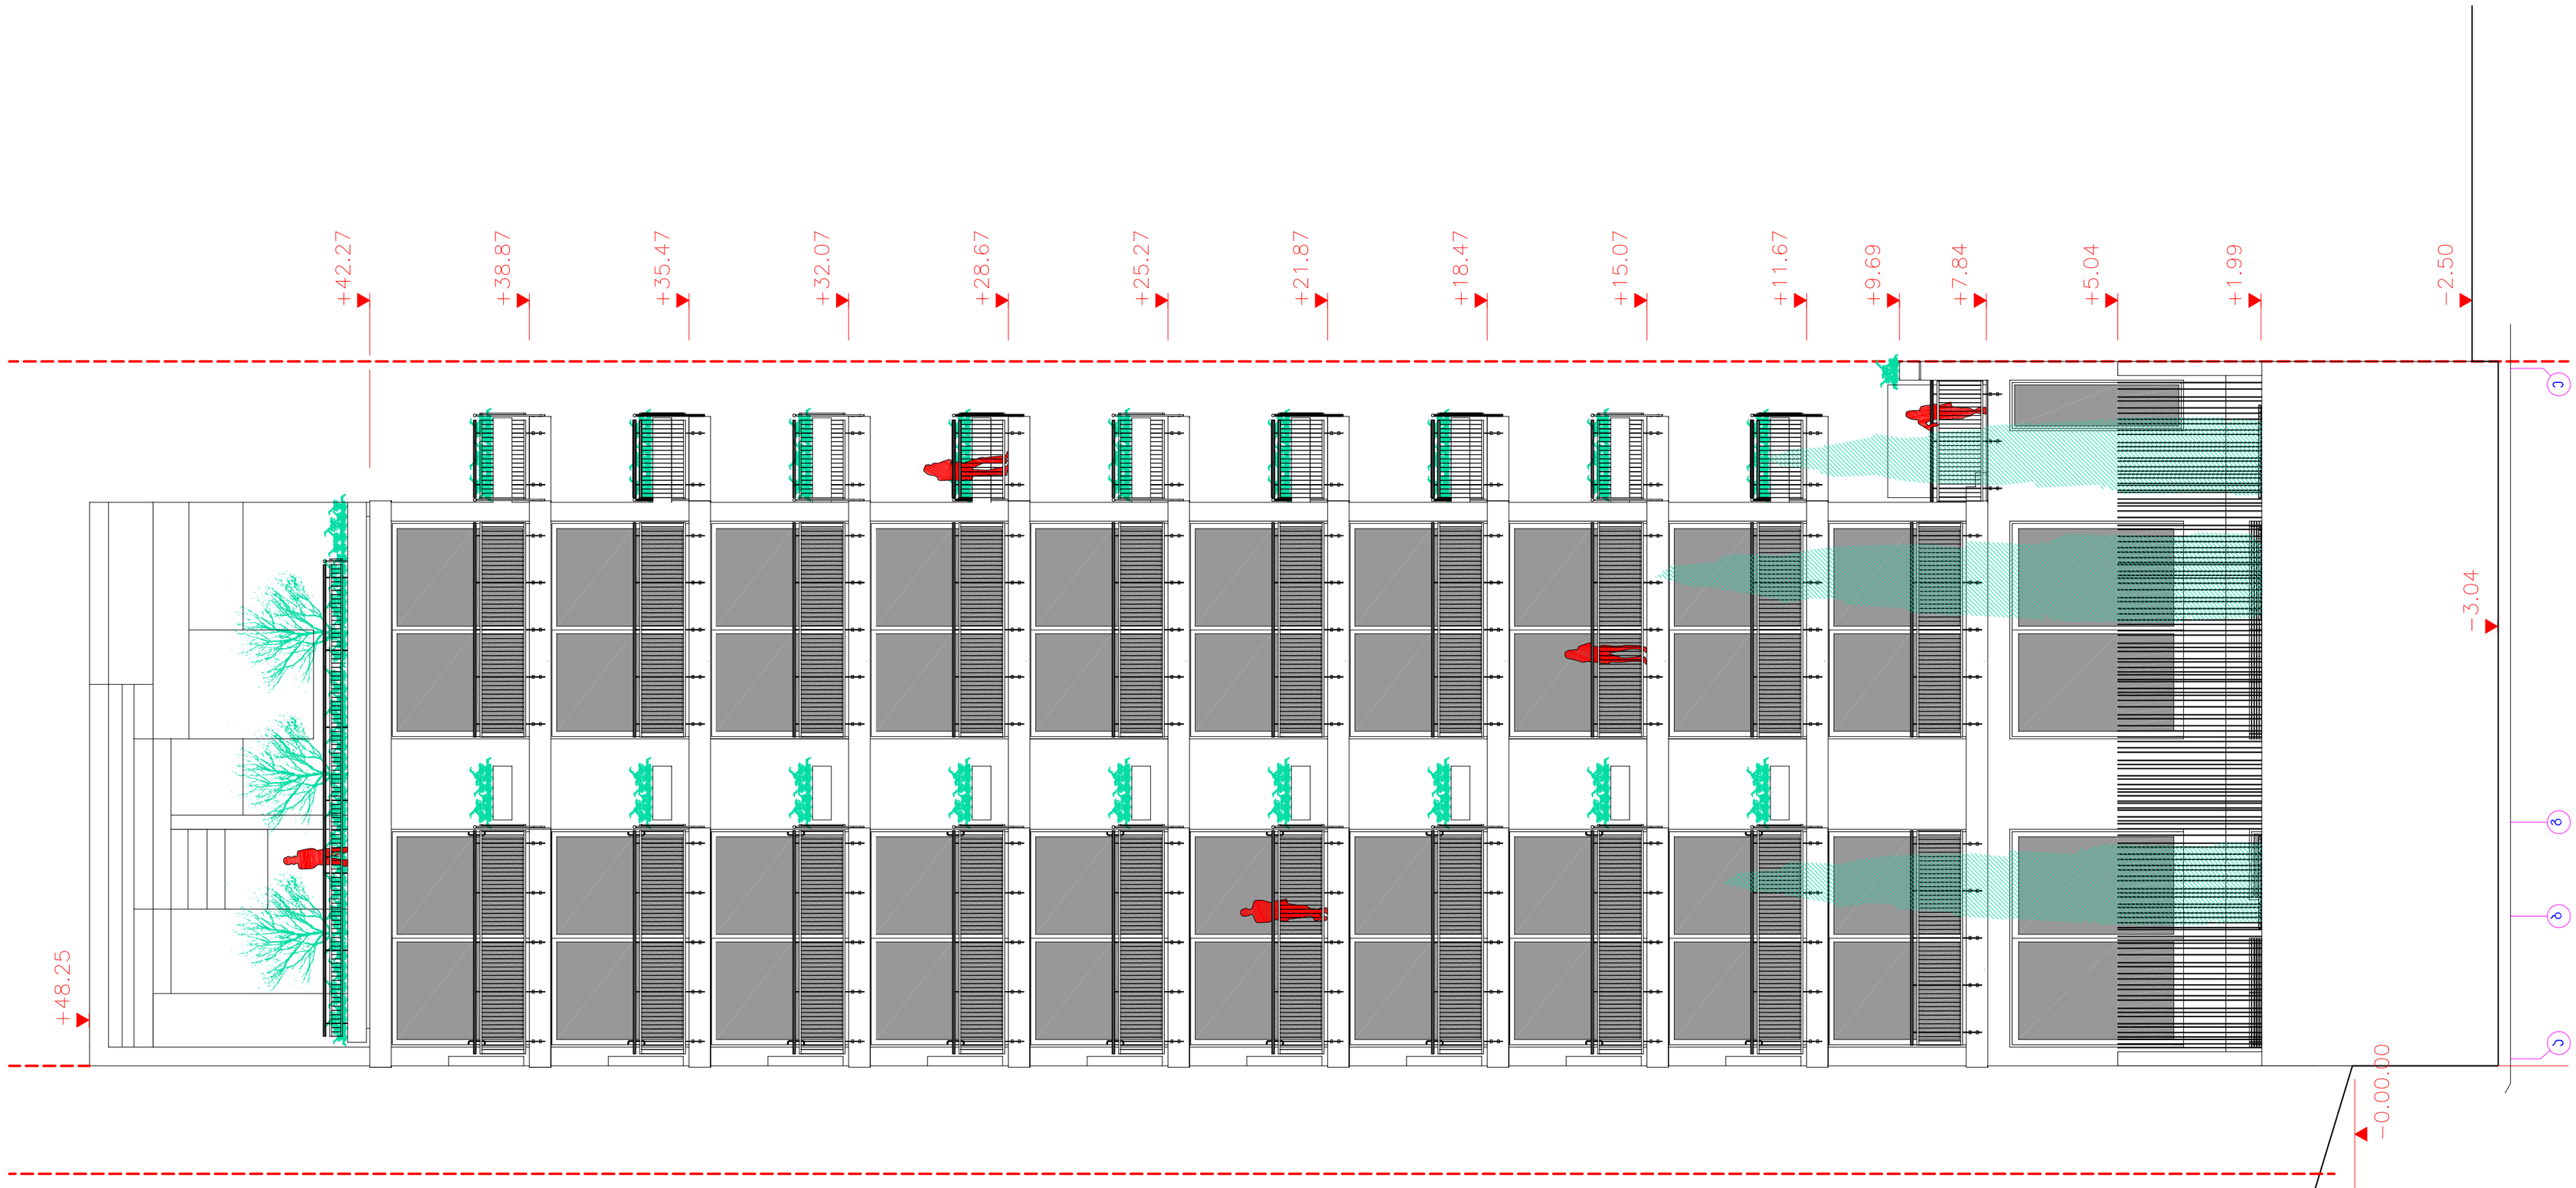

თარიღი	ფურცლის №	ფურც. რაოდენობა
2010	20	28

მრავალბინიანი საცხოვრებელი სახლი
ჯავჯავაძის №49 ბ

ფასადი ე-ა

მ 1:100

+38.87
+35.47
+32.07
+28.67
+25.27
+21.87
+18.47
+15.07
+11.67
+48.25
-2.50
+5.04
-3.04


პროექტირება




სტადია	პროექტი	
თარიღი	ფურცლის №	ფურც. რაოდენობა
2010	21	28

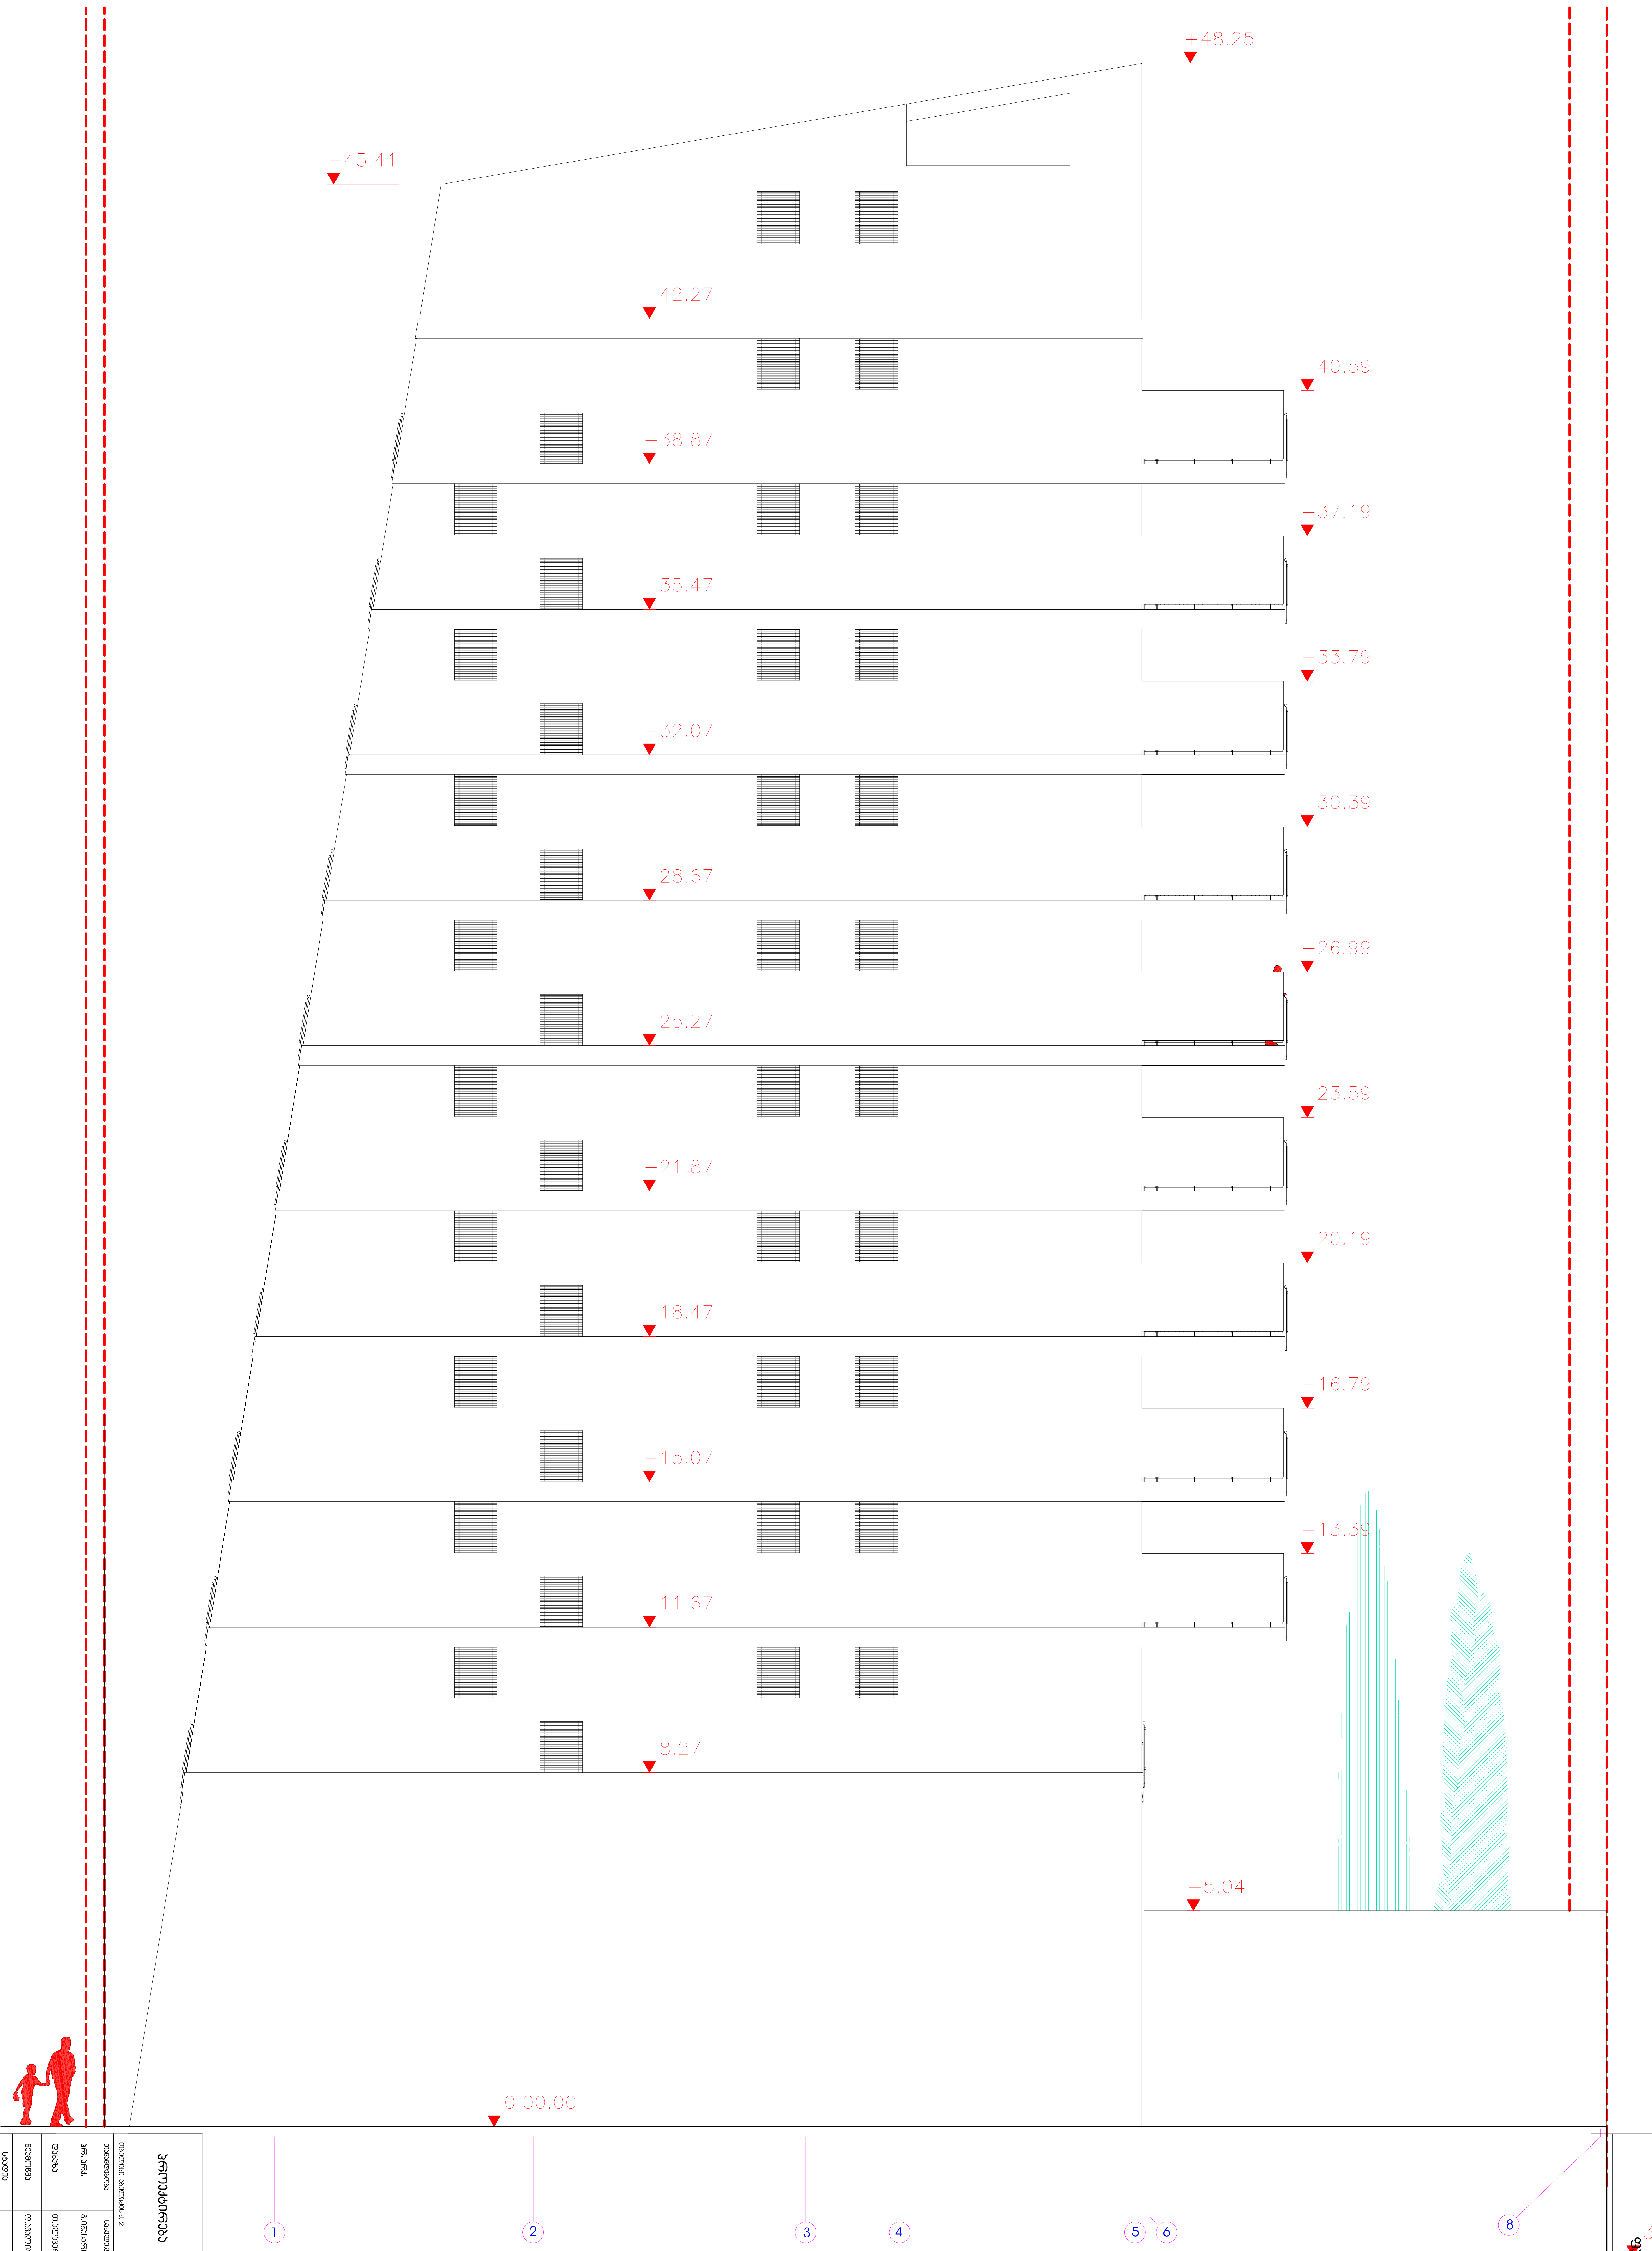

პროექტირება
თბილისი ჯავახიშვილის ქ. 21
ტ:(995 32) 25 81 02/03

თანამდებობა	სახელი.გვარი	ხელმოწერა
პრ. ავტ.	გ.ინასარიძე	
დახაზა	ი.ალავერდაშვილი	
შეამოწმა	ლ.ჯავახიშვილი	
სტადია	პროექტი	
თარიღი	ფურცლის №	ფურც. რაოდენობა
2010	22	28

მრავალბინიანი საცხოვრებელი სახლი
ჭავჭავაძის №49 ბ

ფასადი 1-8

მ 1:100

მრავალბინიანი საცხოვრებელი სახლი
ჯავჯავაძის №49 ბ

ჭრილი 1-1

მ 1:100

+45.41
+42.27
+38.87
+35.47
+32.07
+28.67
+25.27
+21.87
+18.47
+15.07
+11.67
+8.27
+7.92
+5.40
+4.79
+5.04
±0.00
-3.05
-4.44
+42.27
+38.87
+35.47
+32.07
+28.67
+25.27
+21.87
+18.47
+15.07
+11.67
+8.27
+7.70
+2.85
±0.00
+48.25
+0.74
+5.04
+2.00
-3.05
1
2
3
4
5
6
8

პროექტირება


თბილისი ზაქარიაძის ქ. 21		ტელ: 995 32) 25 81 02/03
თანამდებობა	სახელმძღვანელი	ხელმოწერა
არქ. არქ.	გ.ინასარიძე	
დახატა	თ.ალექსანდრაშვილი	
შეამოწმა	ლ.აბესაძე	
სტადია	პროექტი	
თარიღი	ფურცლის №	ფურც. რაოდენობა
2010	23	28

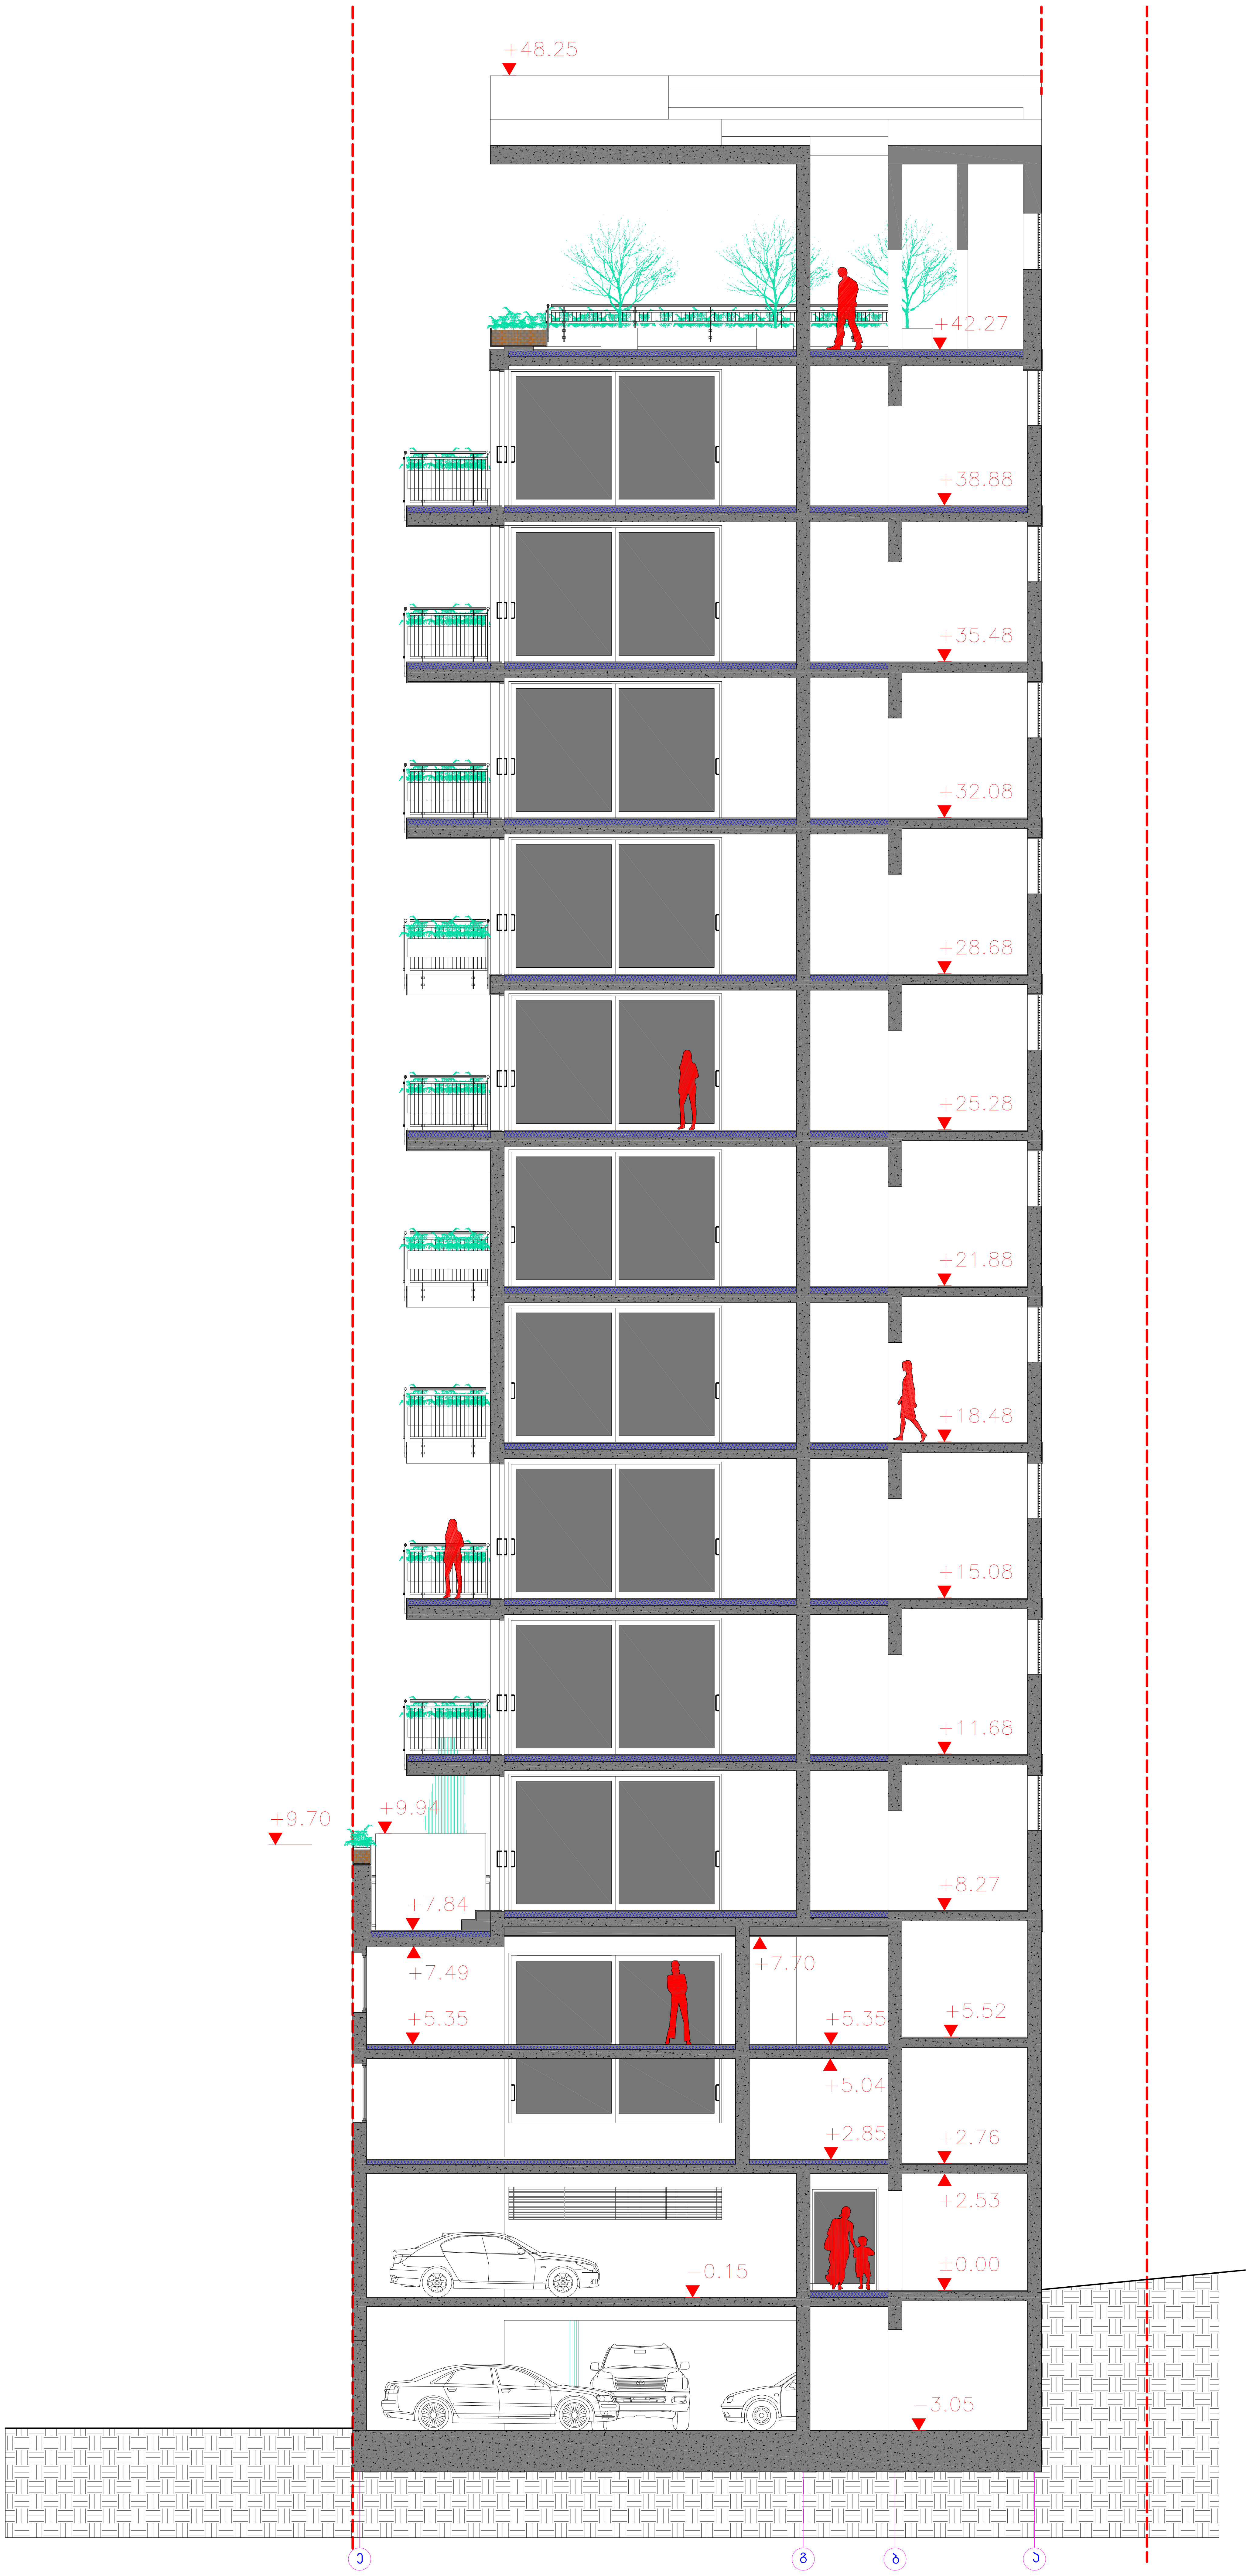

მრავალბინიანი საცხოვრებელი სახლი
ჭავჭავაძის №49 ბ

ჭრილი 2-2

მ 1:100

პროექტირება

თბილისი აბულაძის ქ. 21 ტ:(995 32) 25 81 02/03

დასახელება	სახელი.გვარი	ხელმოწერა
მთ. არქ.	გ.ინასარიძე	
დიზაინი	ი.ალავერდაშვილი	
შეამოწმა	ლ.კვალიაშვილი	
სტადია	პროექტი	
თარიღი	ფურცლის №	ფურც. რაოდენობა
2010	24	28

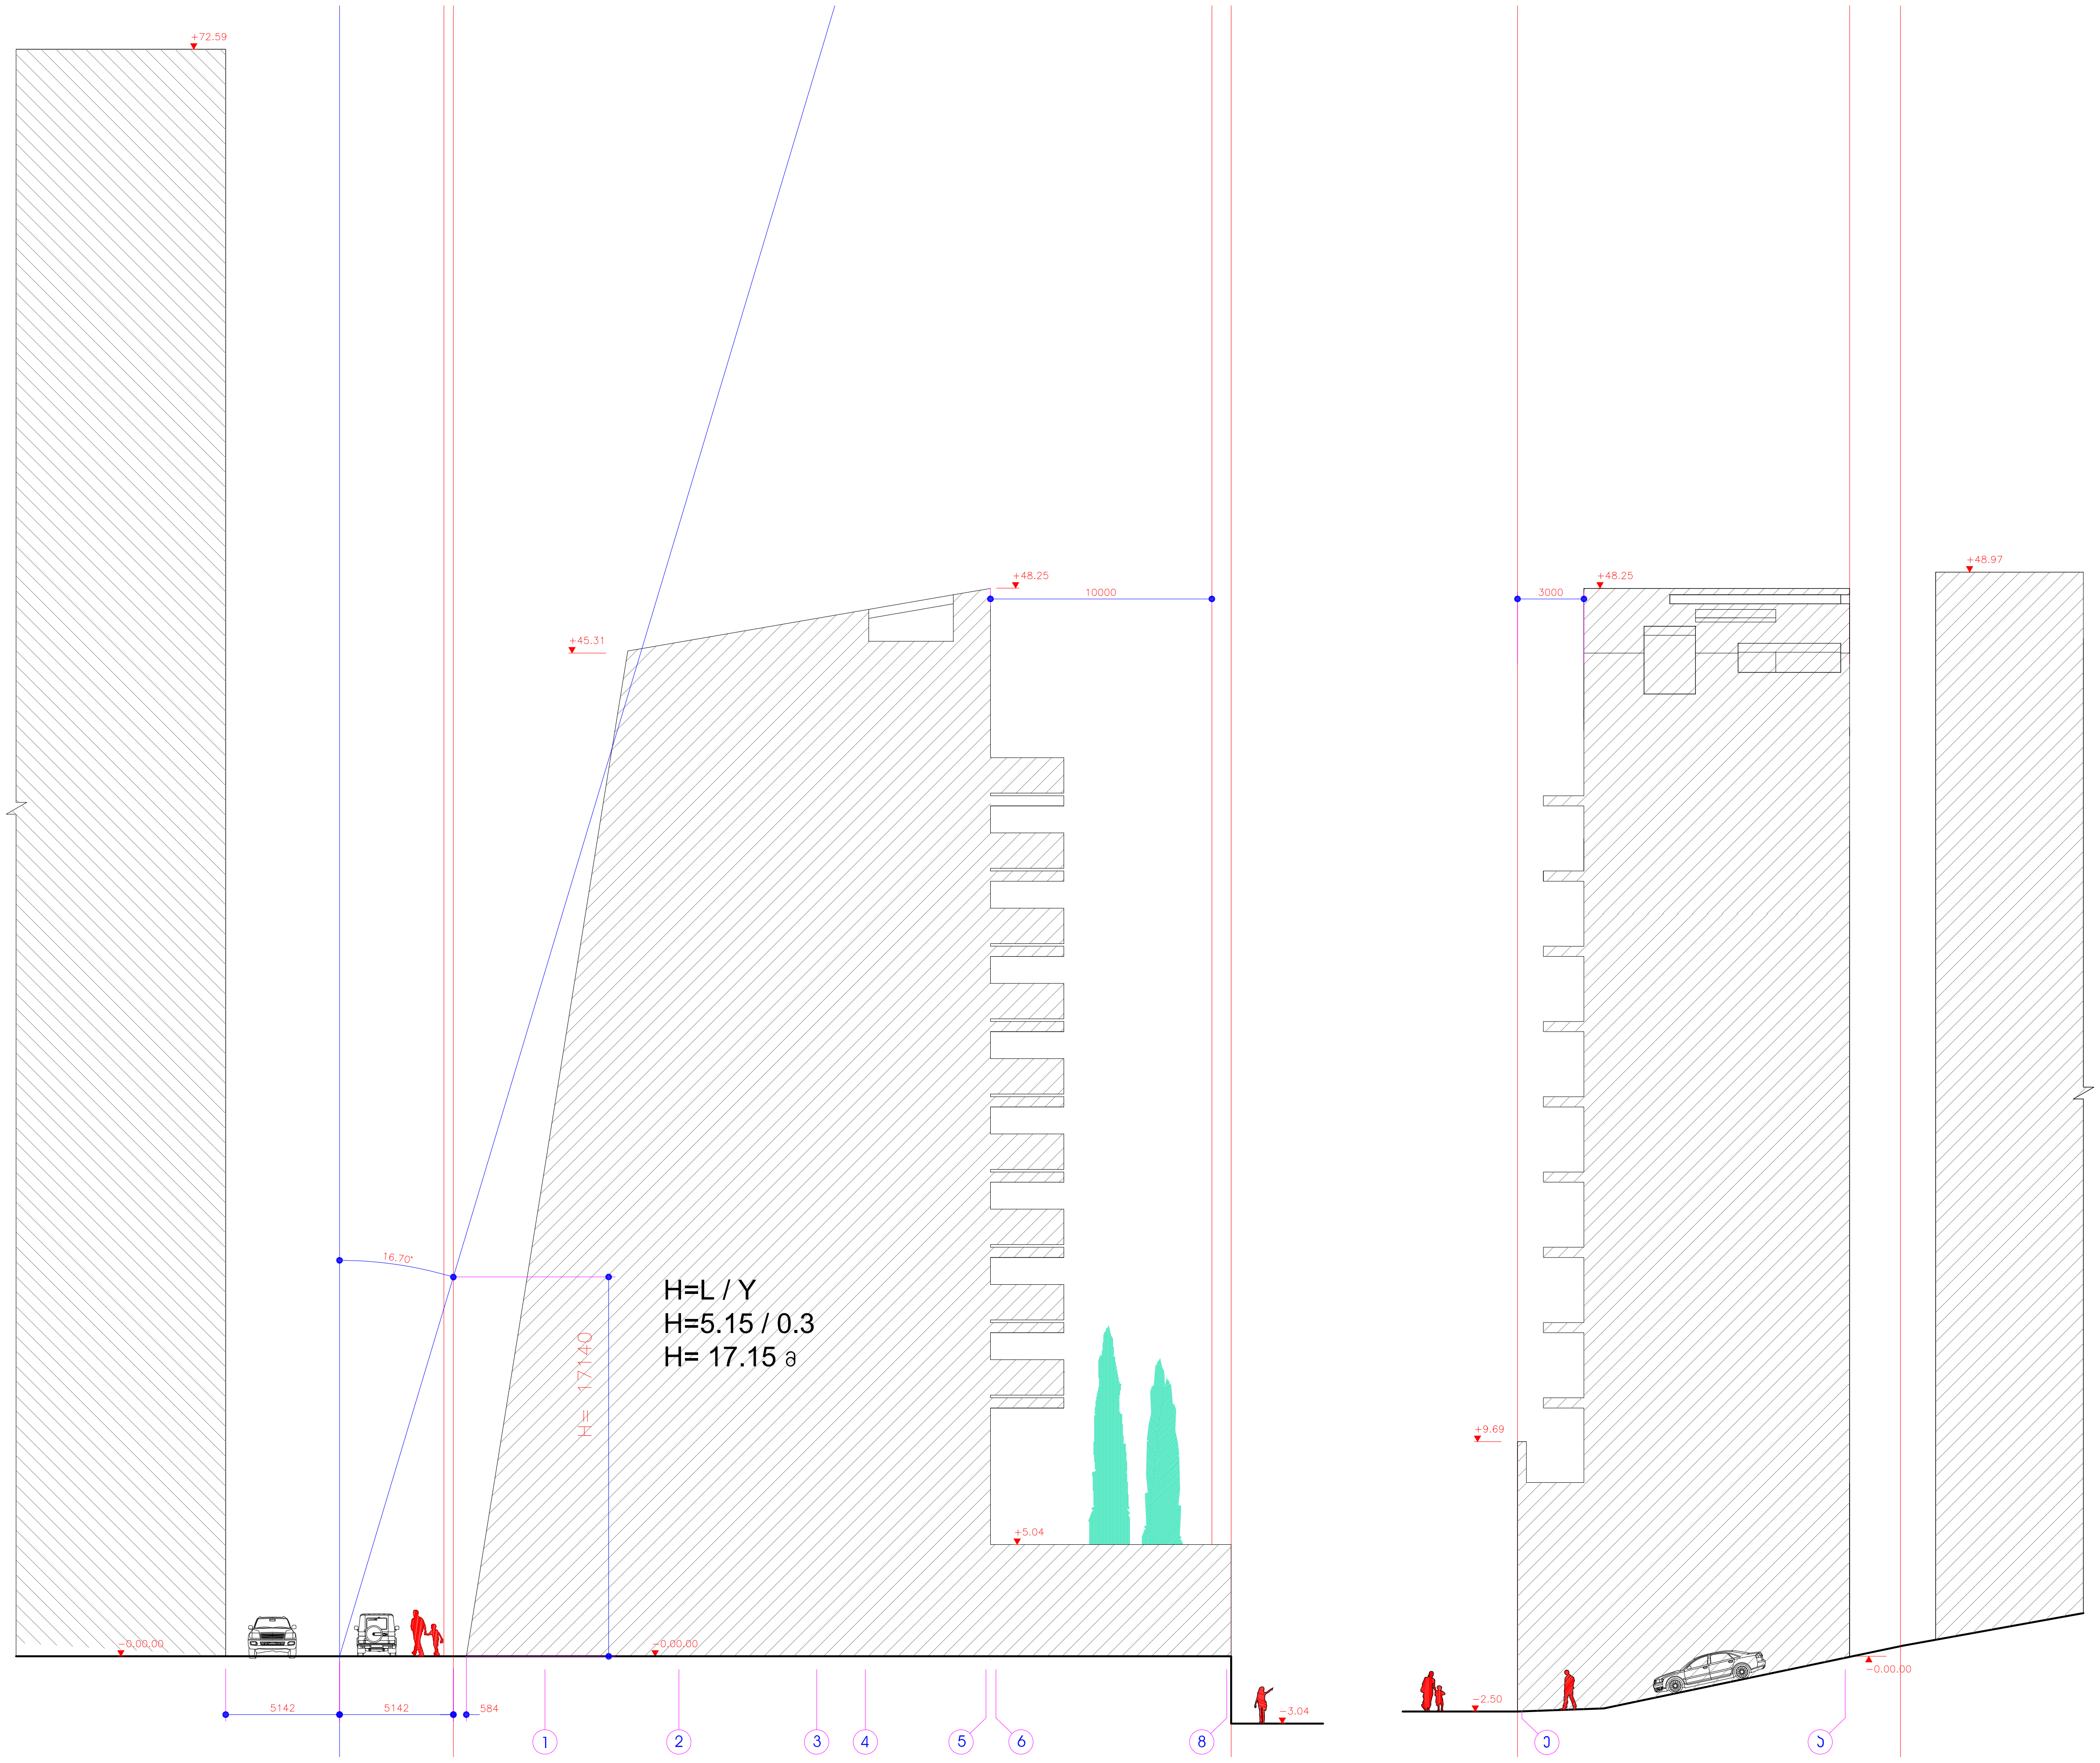

მრავალბინიანი საცხოვრებელი სახლი ჭავჭავაძის №49 ბ

სიმაღლეების ანგარიშის სქემა

მ 1:200

პროექტირება

სტუდია არსი

თბილისი აბულაძის ქ. 21 ტ:(995 32) 25 81 02/03

თანამდებობა	სახელი.გვარი	ხელმოწერა
პრ. არქ.	გ.ინასარიძე	
დახაზა	თ.ალავერდაშვილი	
შეამოწმა	დ.ავალიშვილი	
სტადია	პროექტი	
თარიღი	ფურცლის №	ფურც. რაოდენობა
2010	25	28

მრავალბინიანი საცხოვრებელი სახლი ჭავჭავაძის №49 ბ

კ2 კოეფიციენტის ანგარიშის სქემა

მ 1:200

გეგმა ±0.00 ნიშნულზე

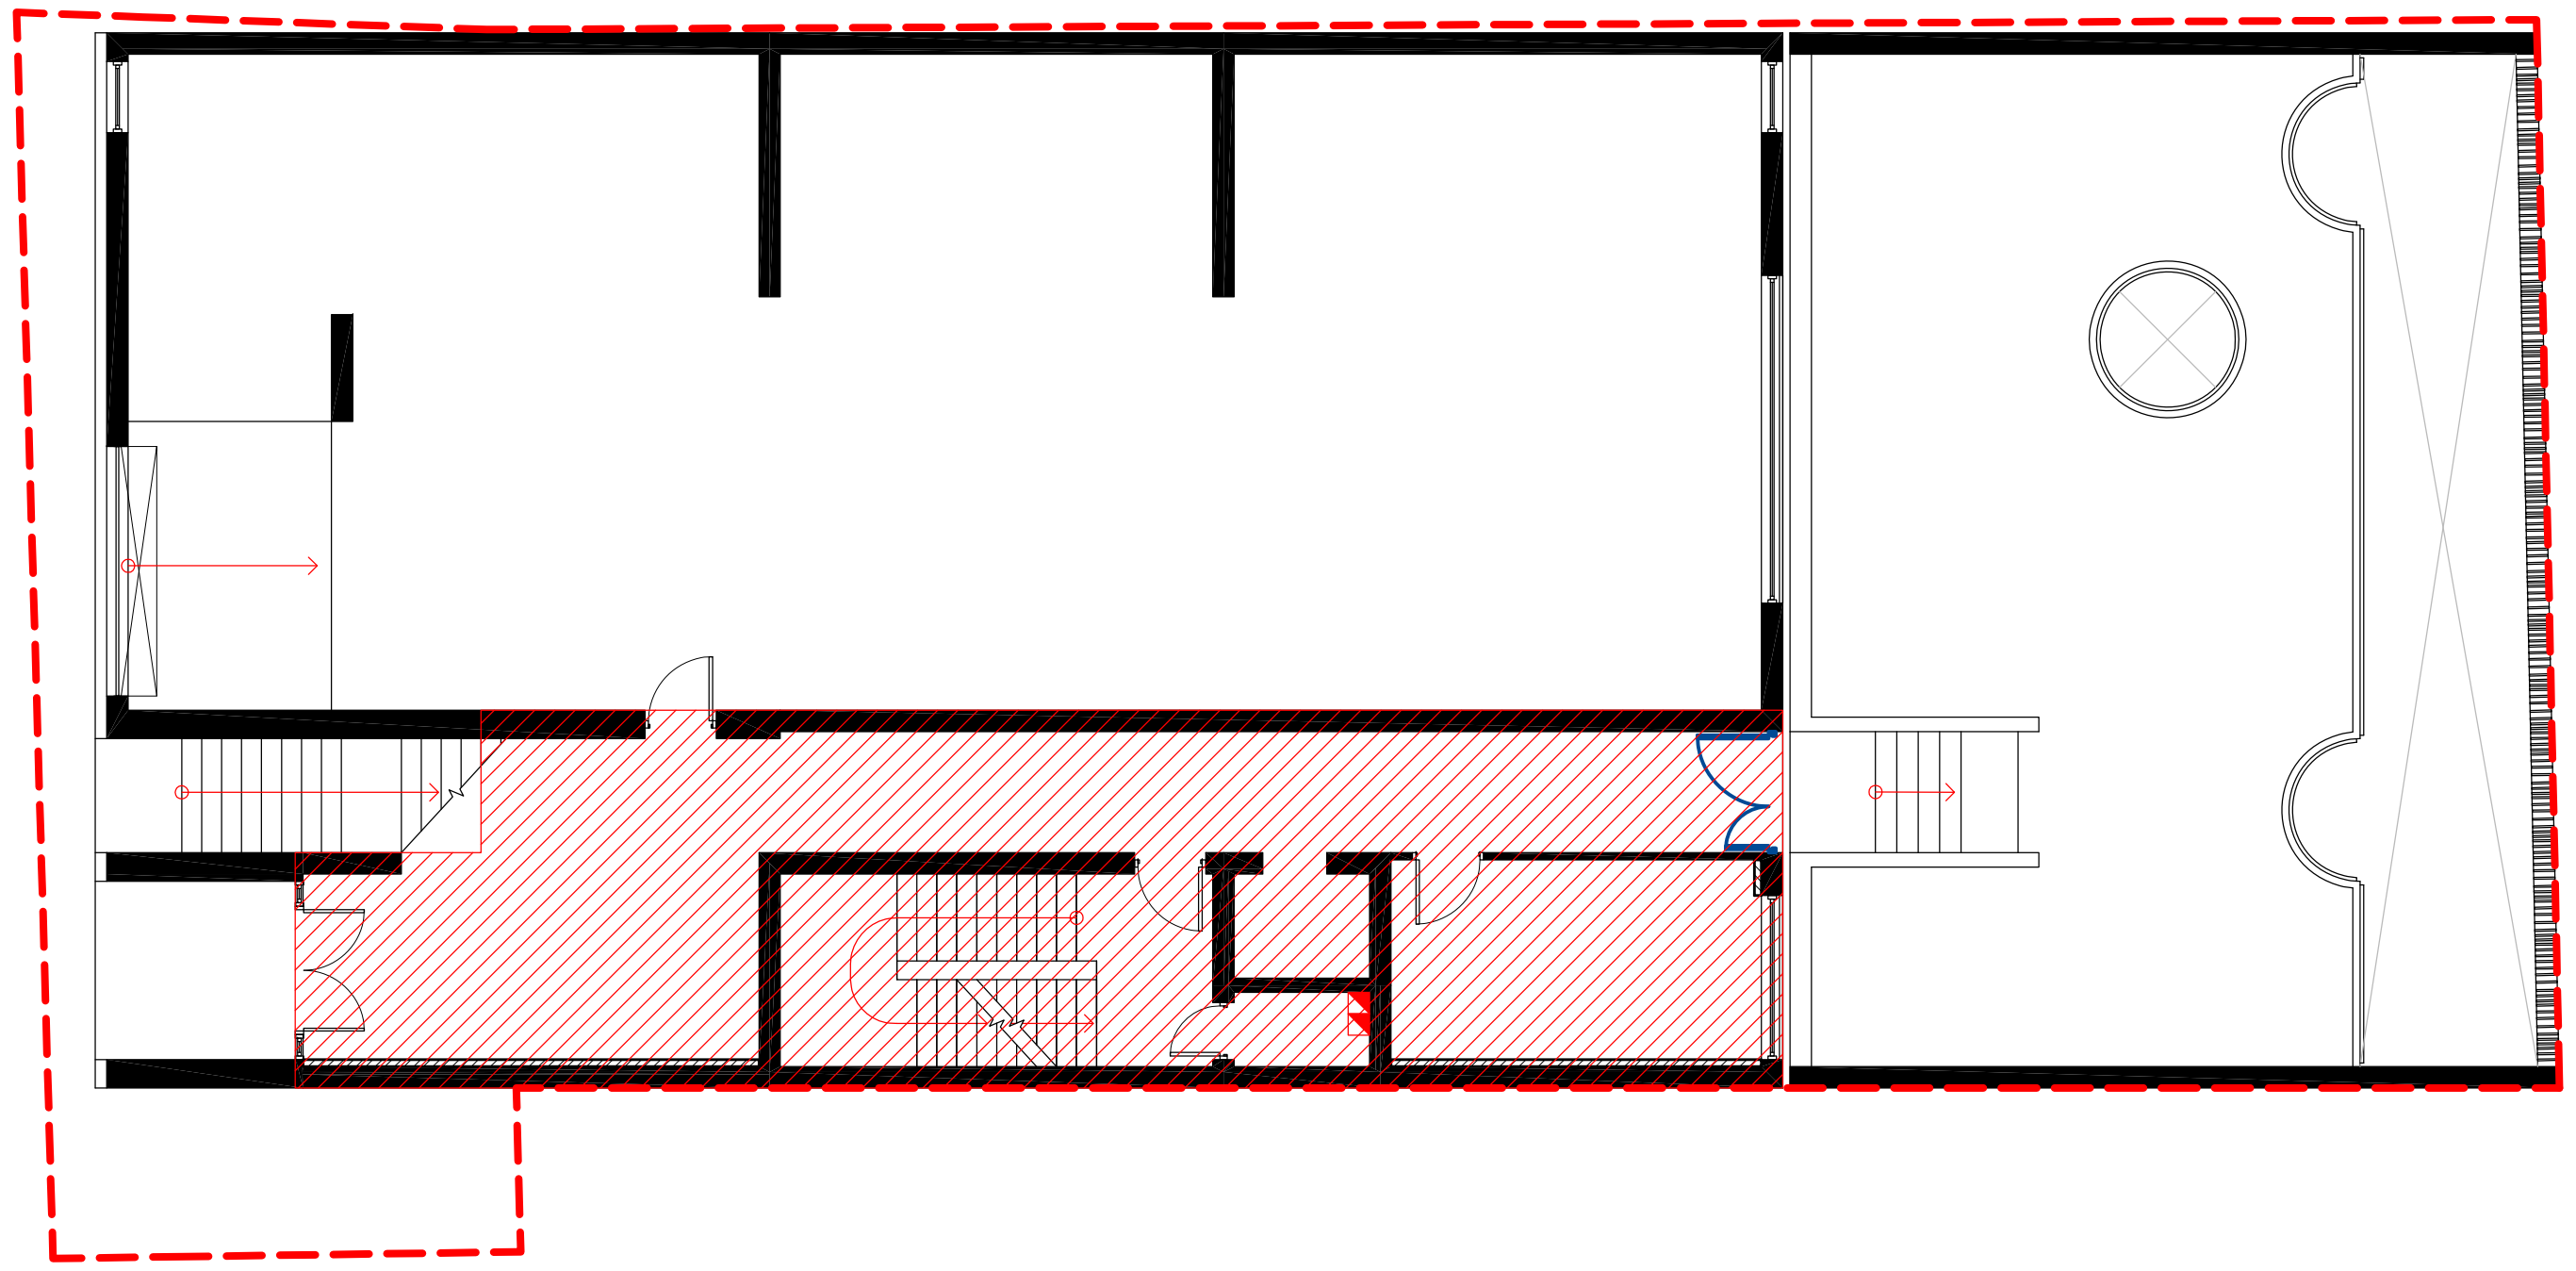

გეგმა +2.85 ნიშნულზე

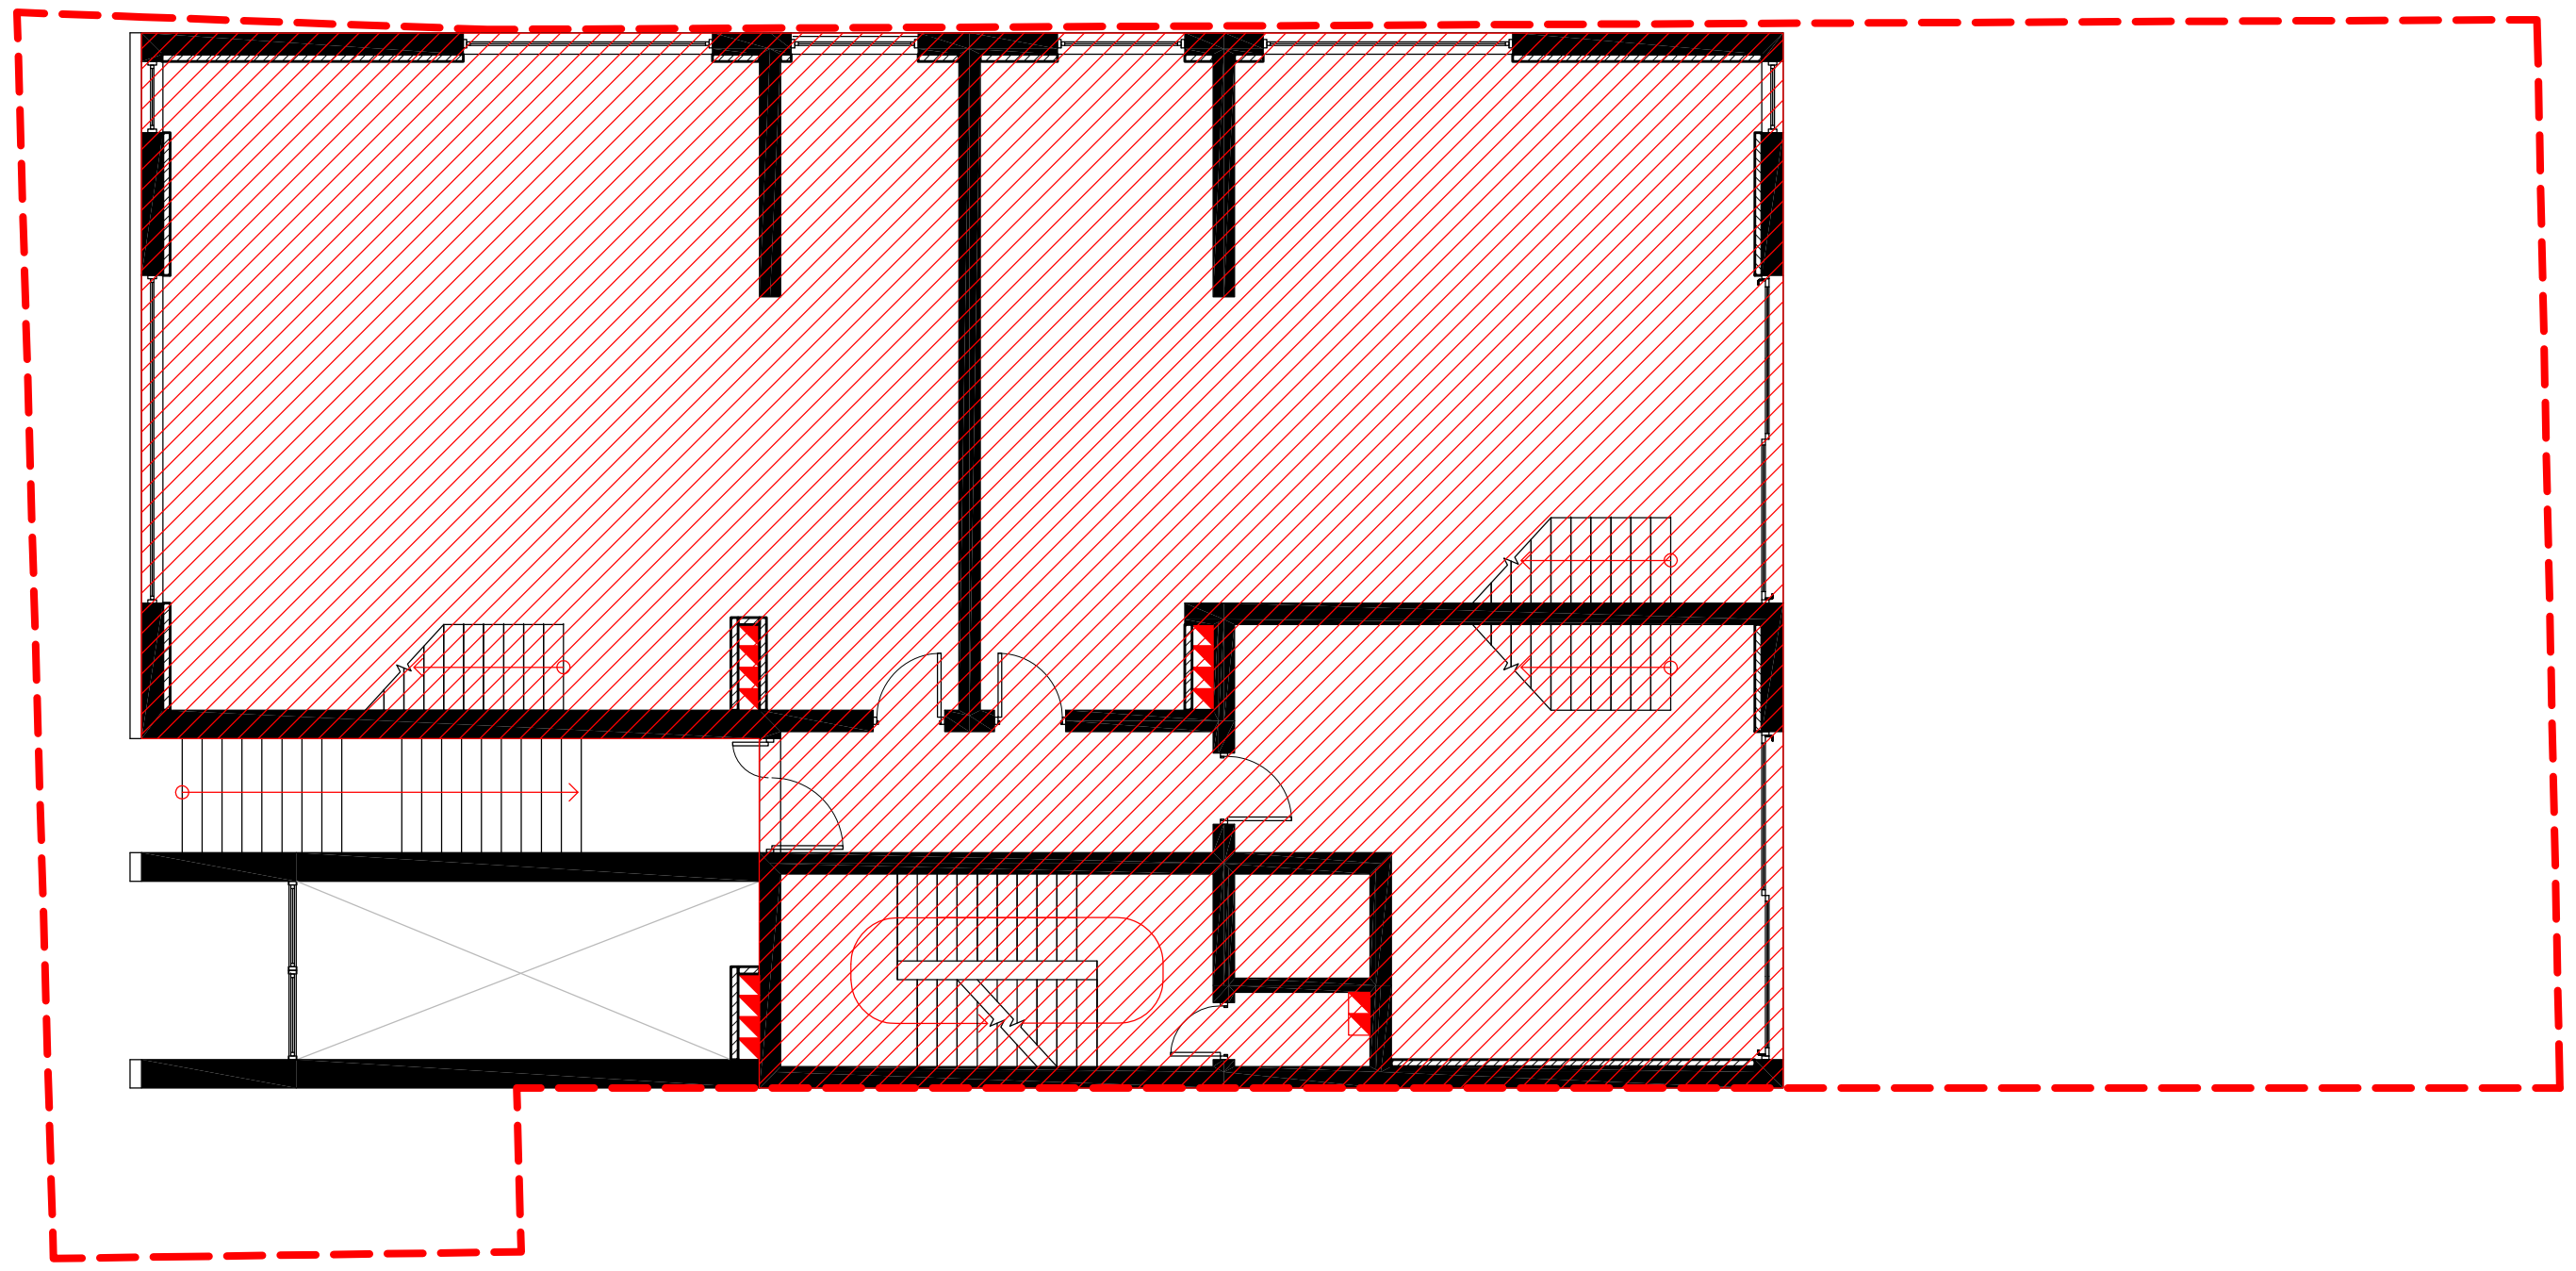

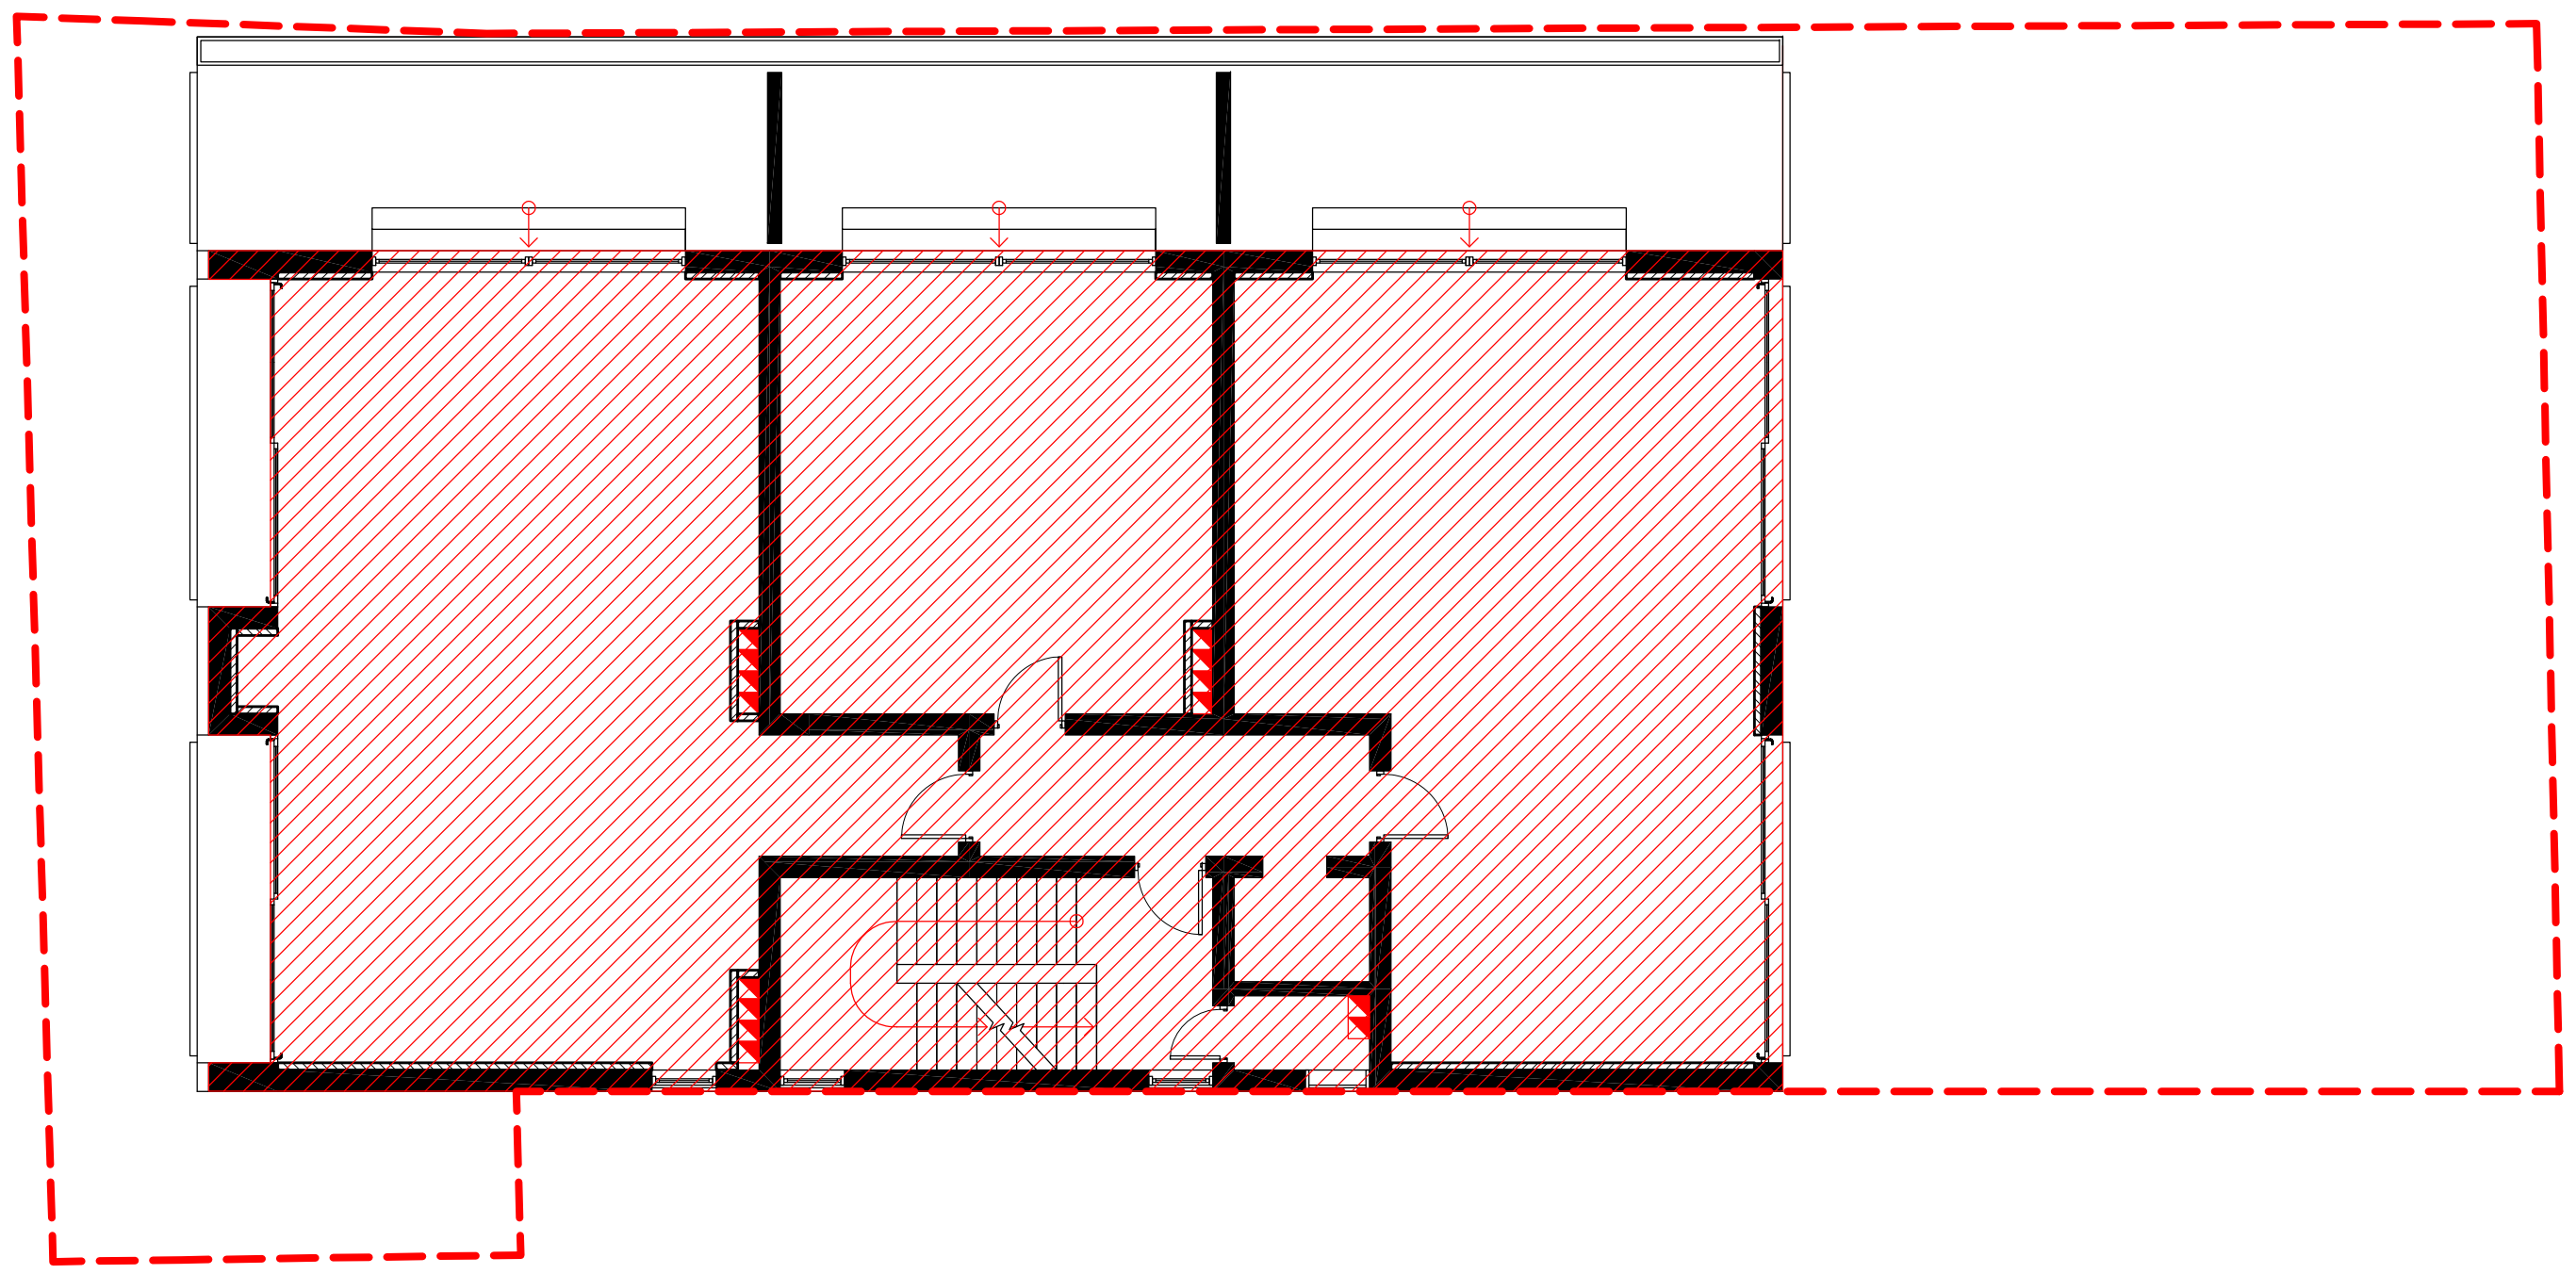

გეგმა +8.27 ნიშნულზე

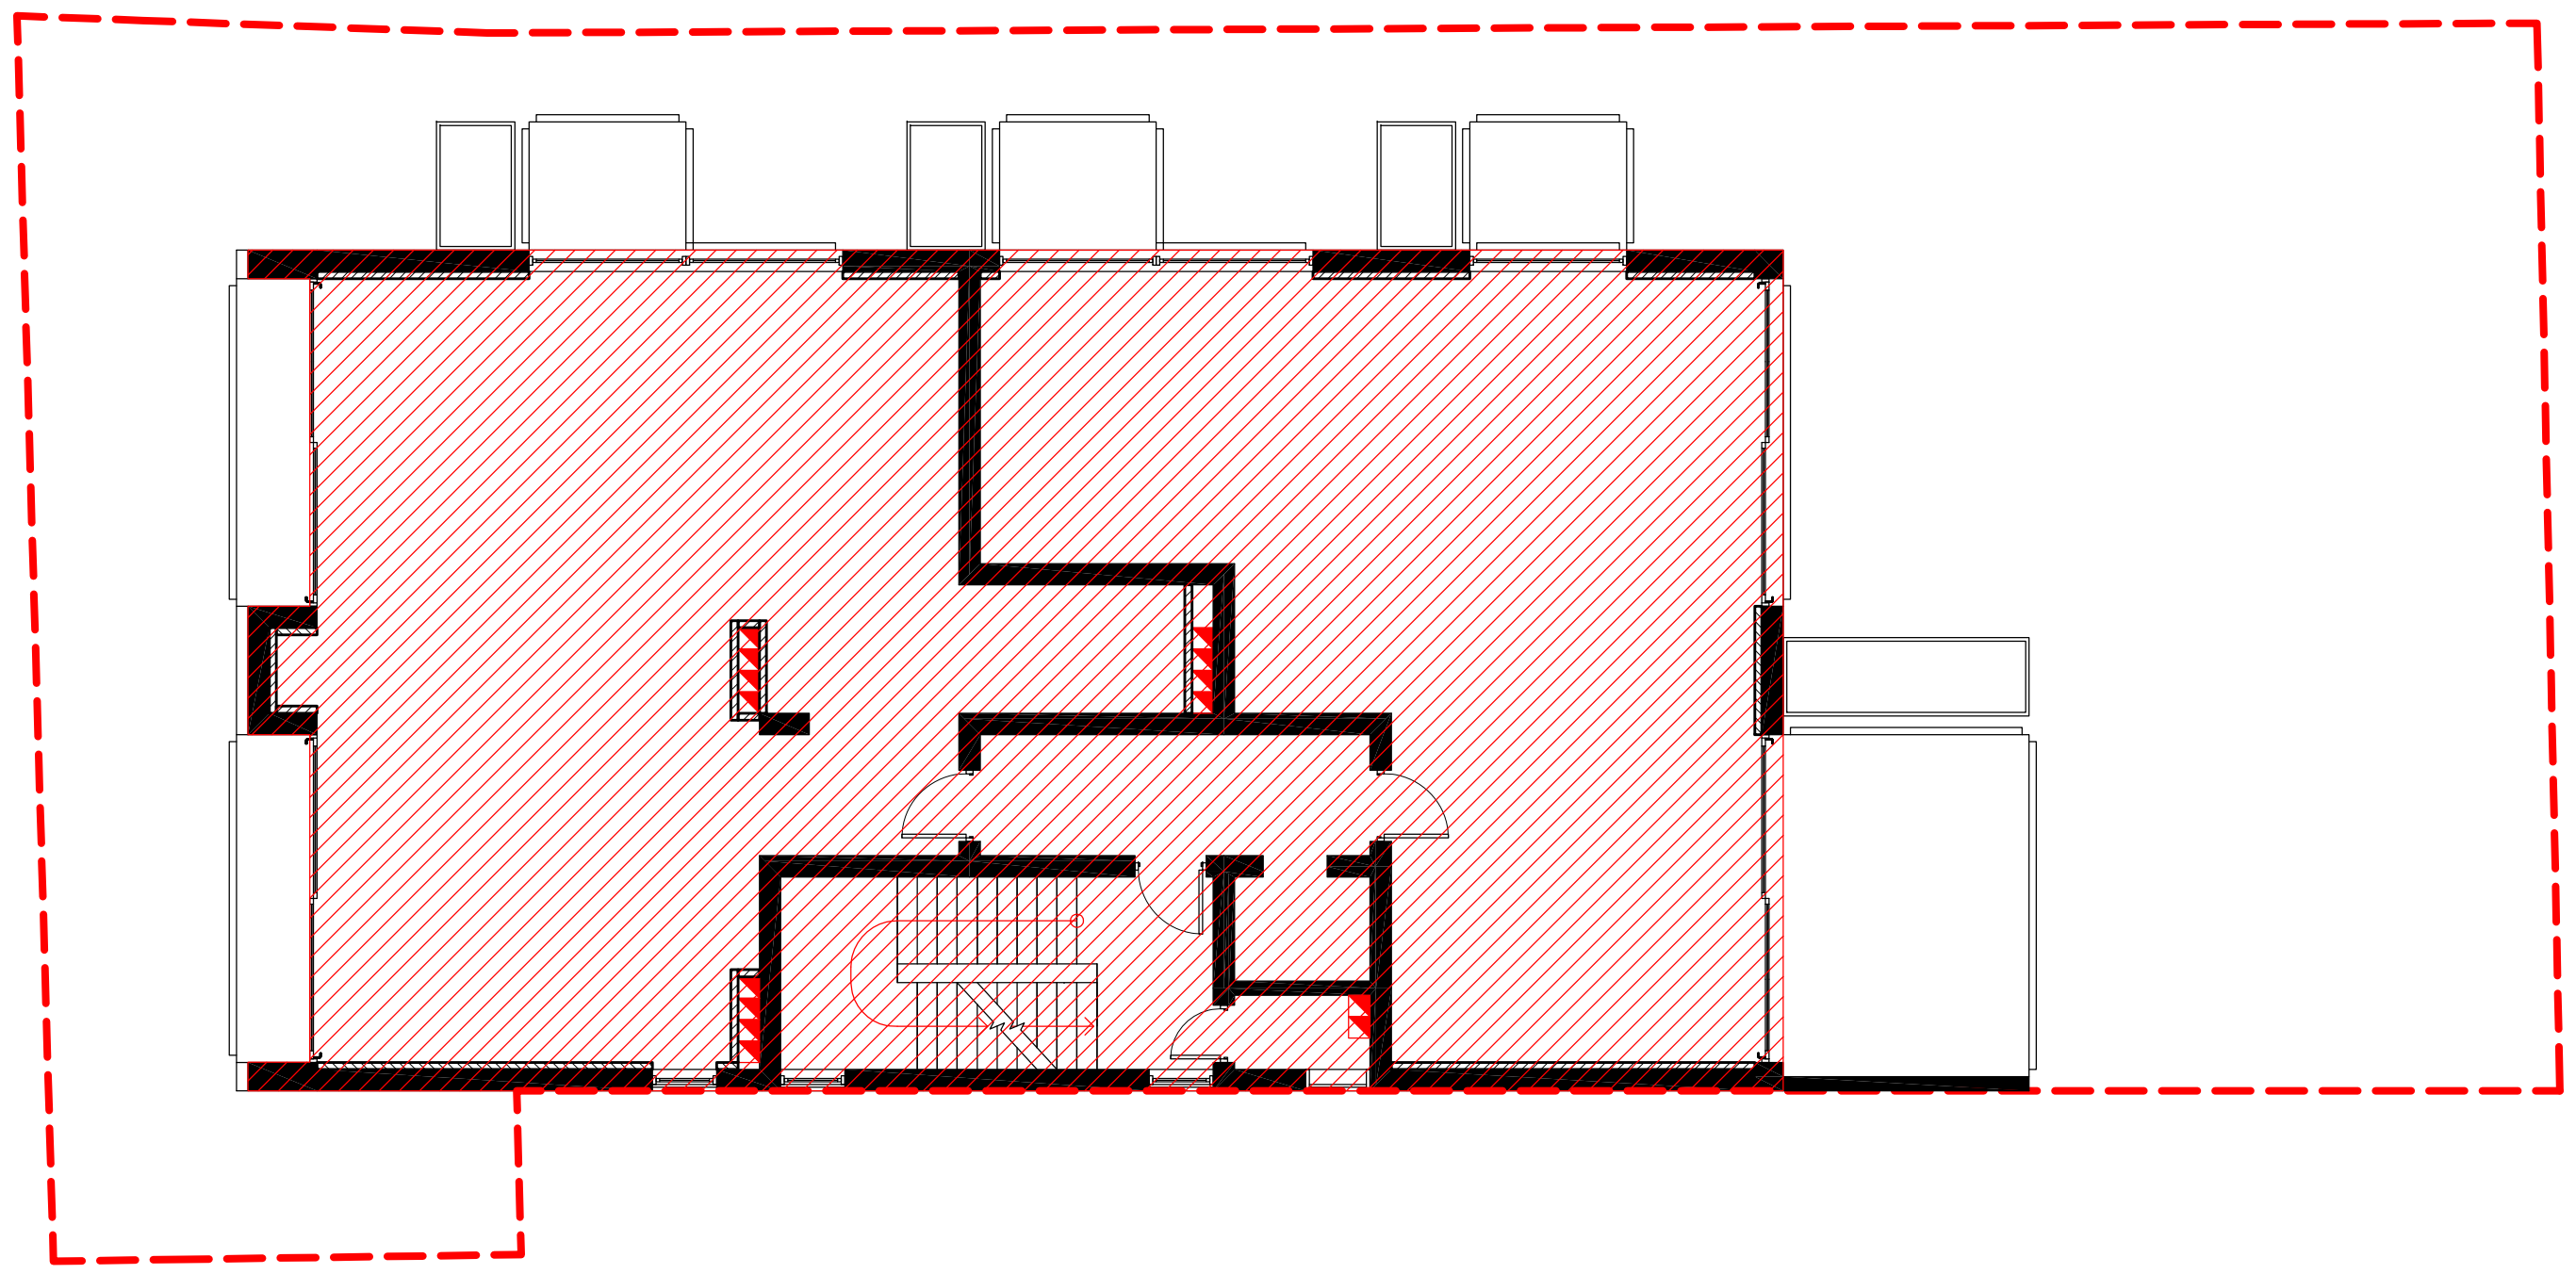

გეგმა +11.68 ნიშნულზე

პროექტირება

სტუდია არსი

თბილისი აბულაძის ქ. 21 ტ:(995 32) 25 81 02/03

თანამდებობა	სახელი.გვარი	ხელმოწერა
პრ. არქ.	გ.ინასარიძე	
დახაზა	თ.ალავერდაშვილი	
შეამოწმა	დ.ავალიშვილი	
სტადია	პროექტი	
თარიღი	ფურცლის №	ფურც. რაოდენობა
2010	26	28

მრავალბინიანი საცხოვრებელი სახლი
ჯავჯავაძის №49 ბ

ს2 კოეფიციენტის ანგარიშის სქემა

მ 1:200

გეგმა +15.08 ნიშნულზე

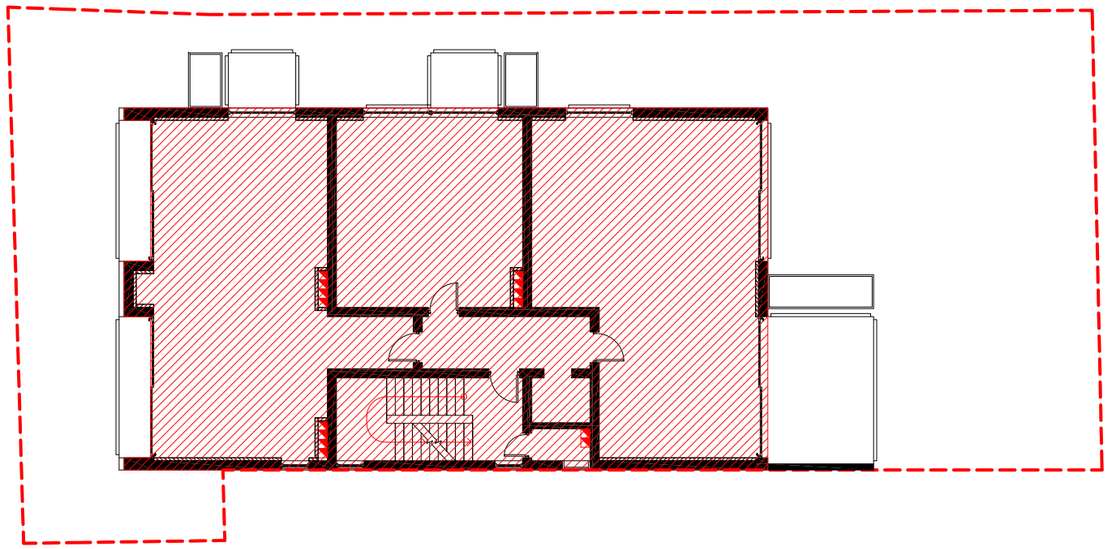

გეგმა +18.48 ნიშნულზე

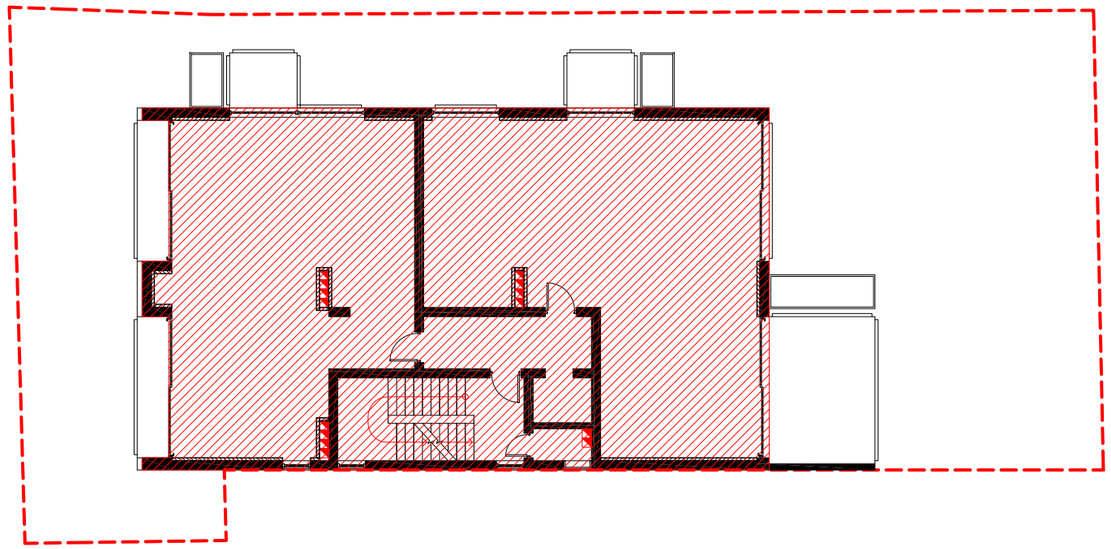

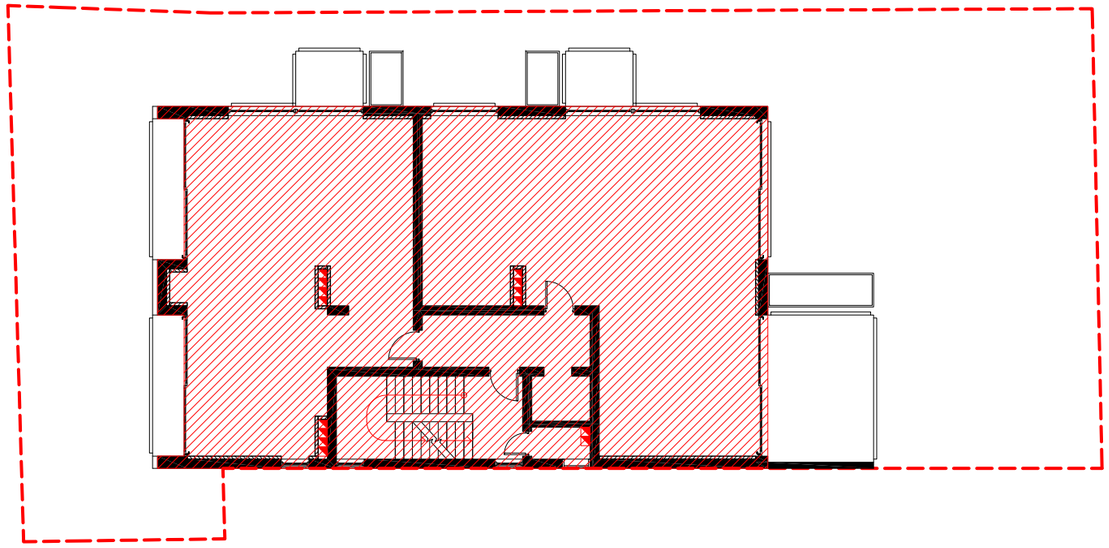

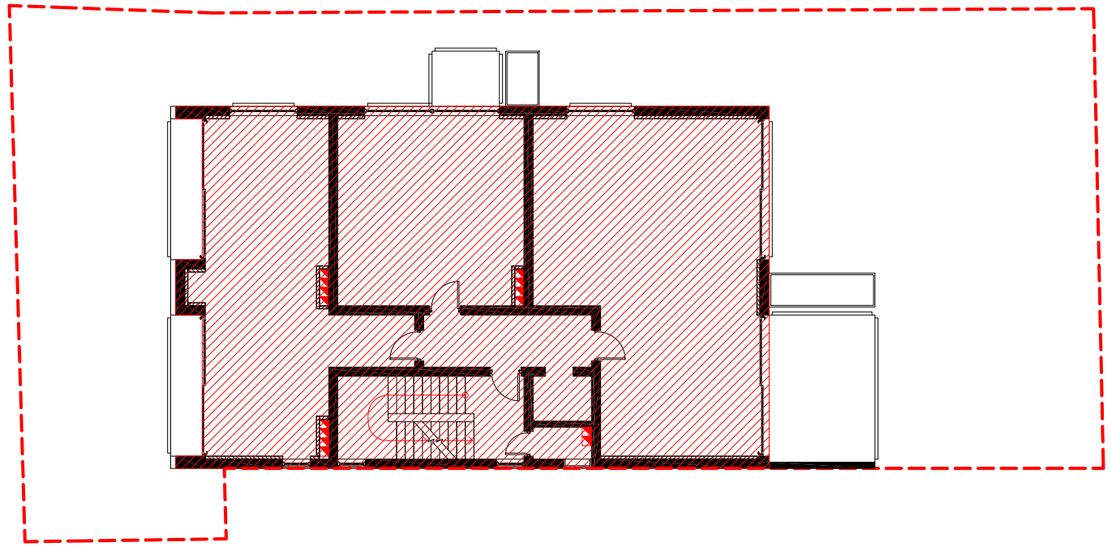

გეგმა +21.88 ნიშნულზე

გეგმა +25.28 ნიშნულზე

პროექტირება

სტუდია არსი

თბილისი ჯაფარიძის ქ. 21 ტ:(995 32) 25 81 02/03

თანამდებობა	სახელი,გვარი	ხელმოწერა
პრ. არქ.	გ.ინასარიძე	
დახაზა	თ.ალექსერდაშვილი	
შეამოწმა	დ.აჭალიშვილი	

სტადია	პროექტი	
თარიღი	ფურცლის №	ფურც. რაოდენობა
2010	27	28

მრავალბინიანი საცხოვრებელი სახლი ჭავჭავაძის №49 ბ

კ2 კოეფიციენტის ანგარიშის სქემა

მ 1:200

გეგმა +28.68 ნიშნულზე

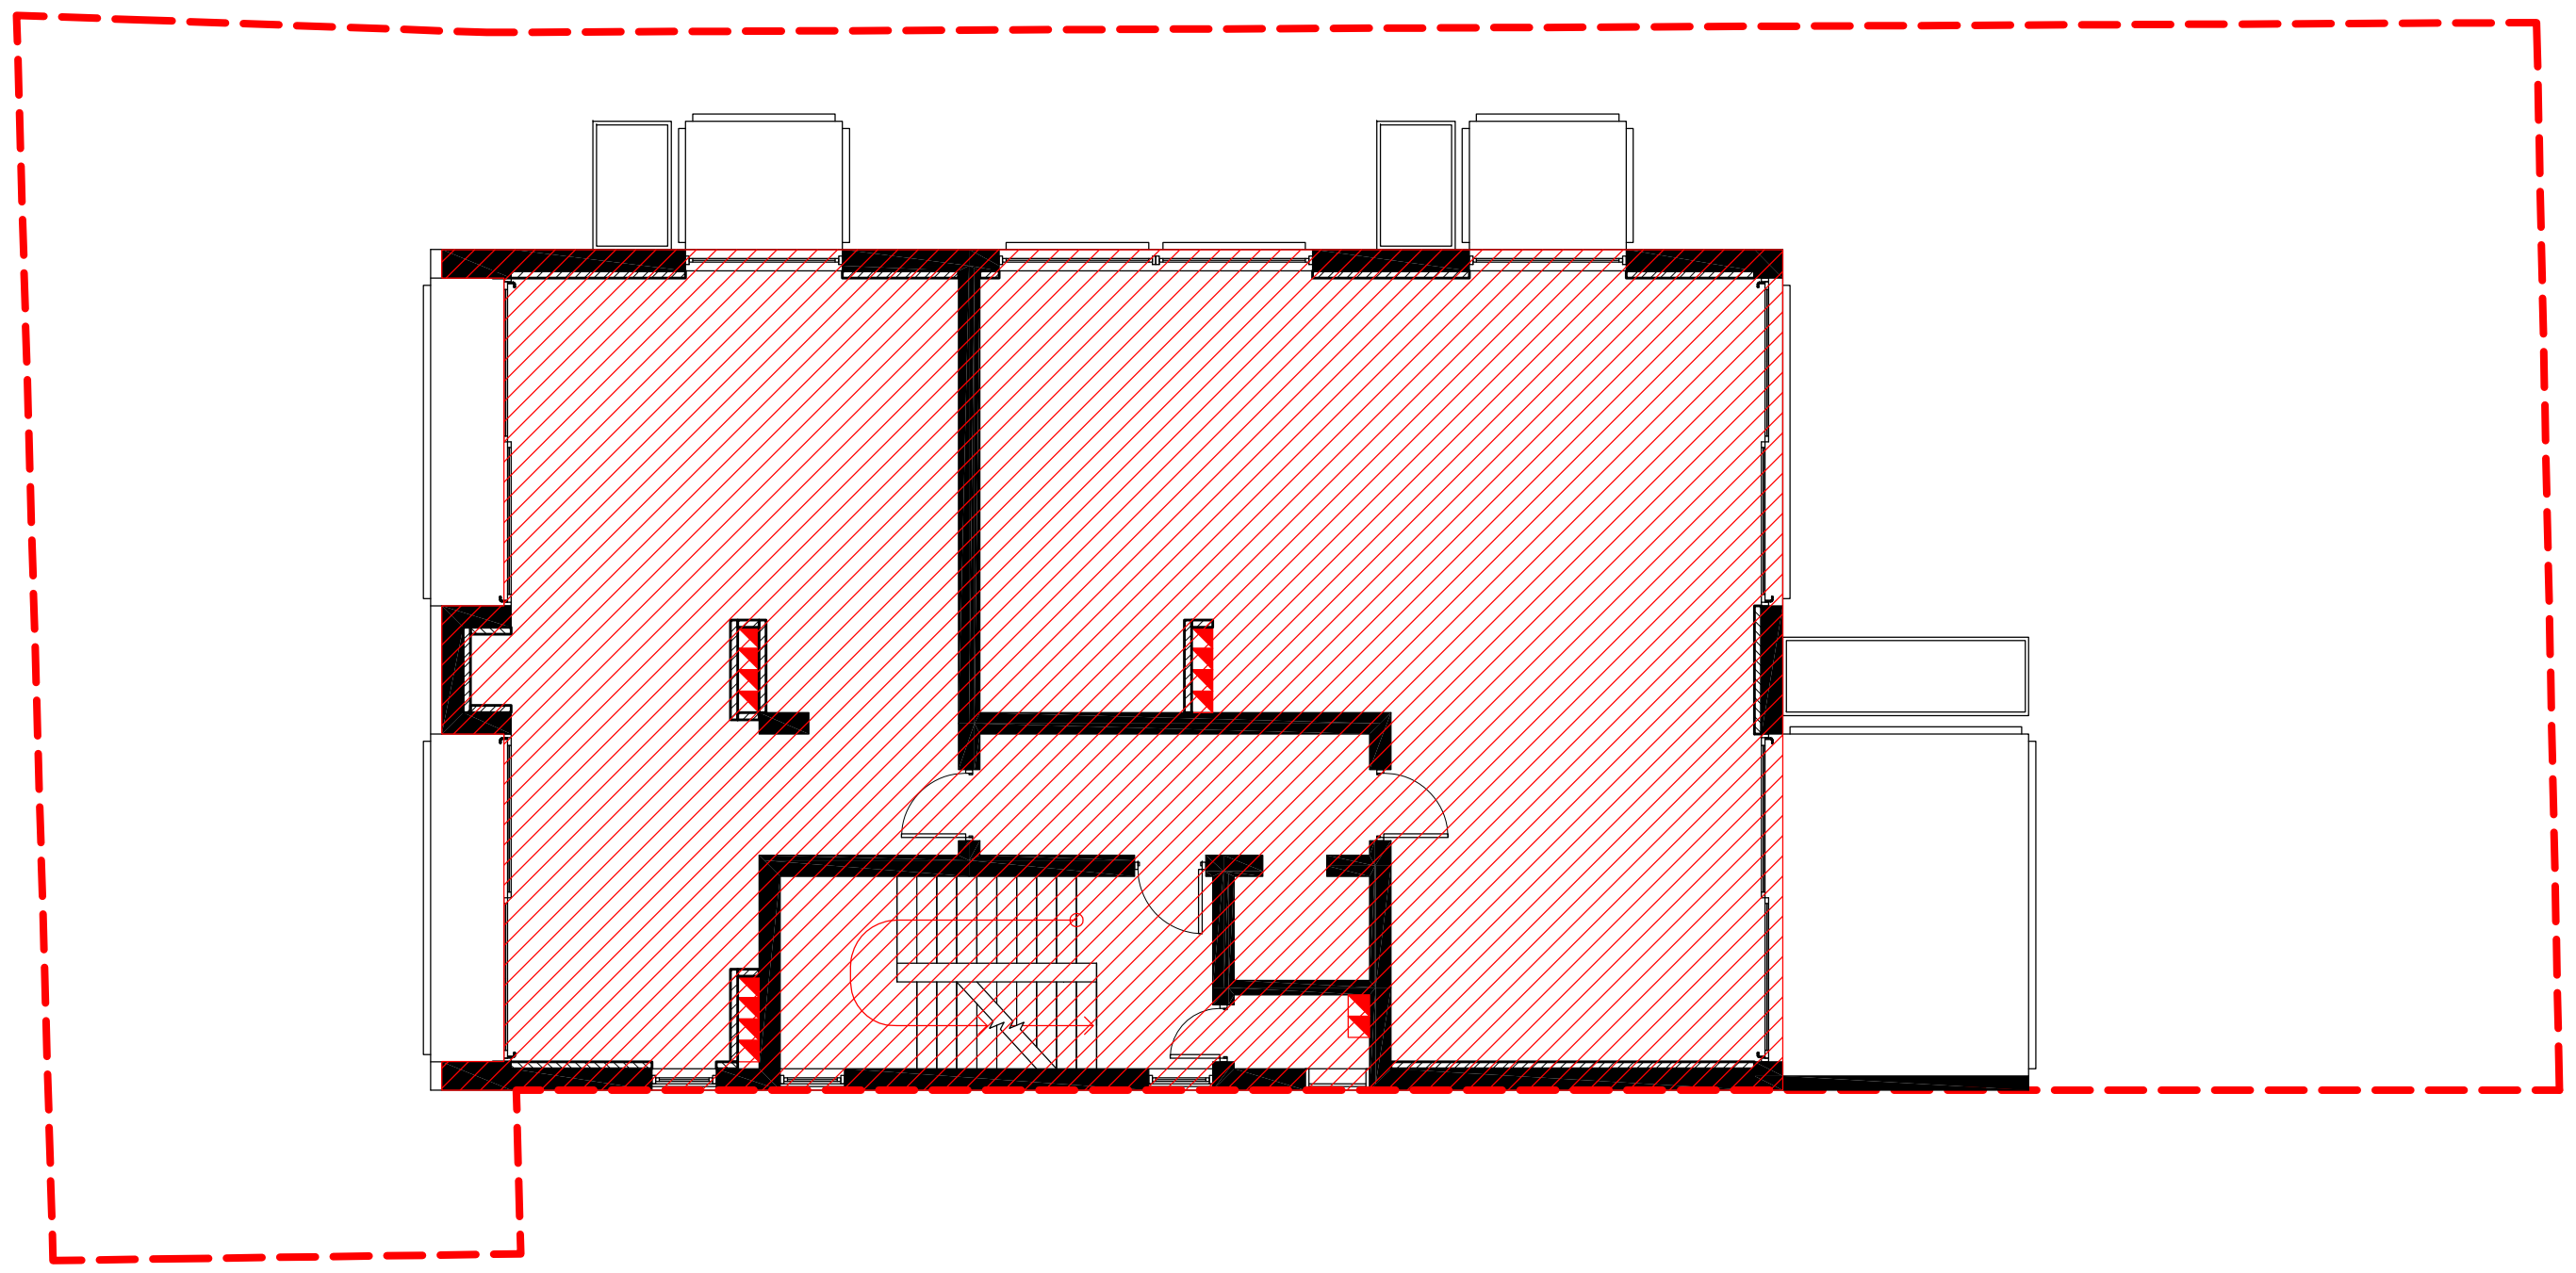

გეგმა +32.08 ნიშნულზე

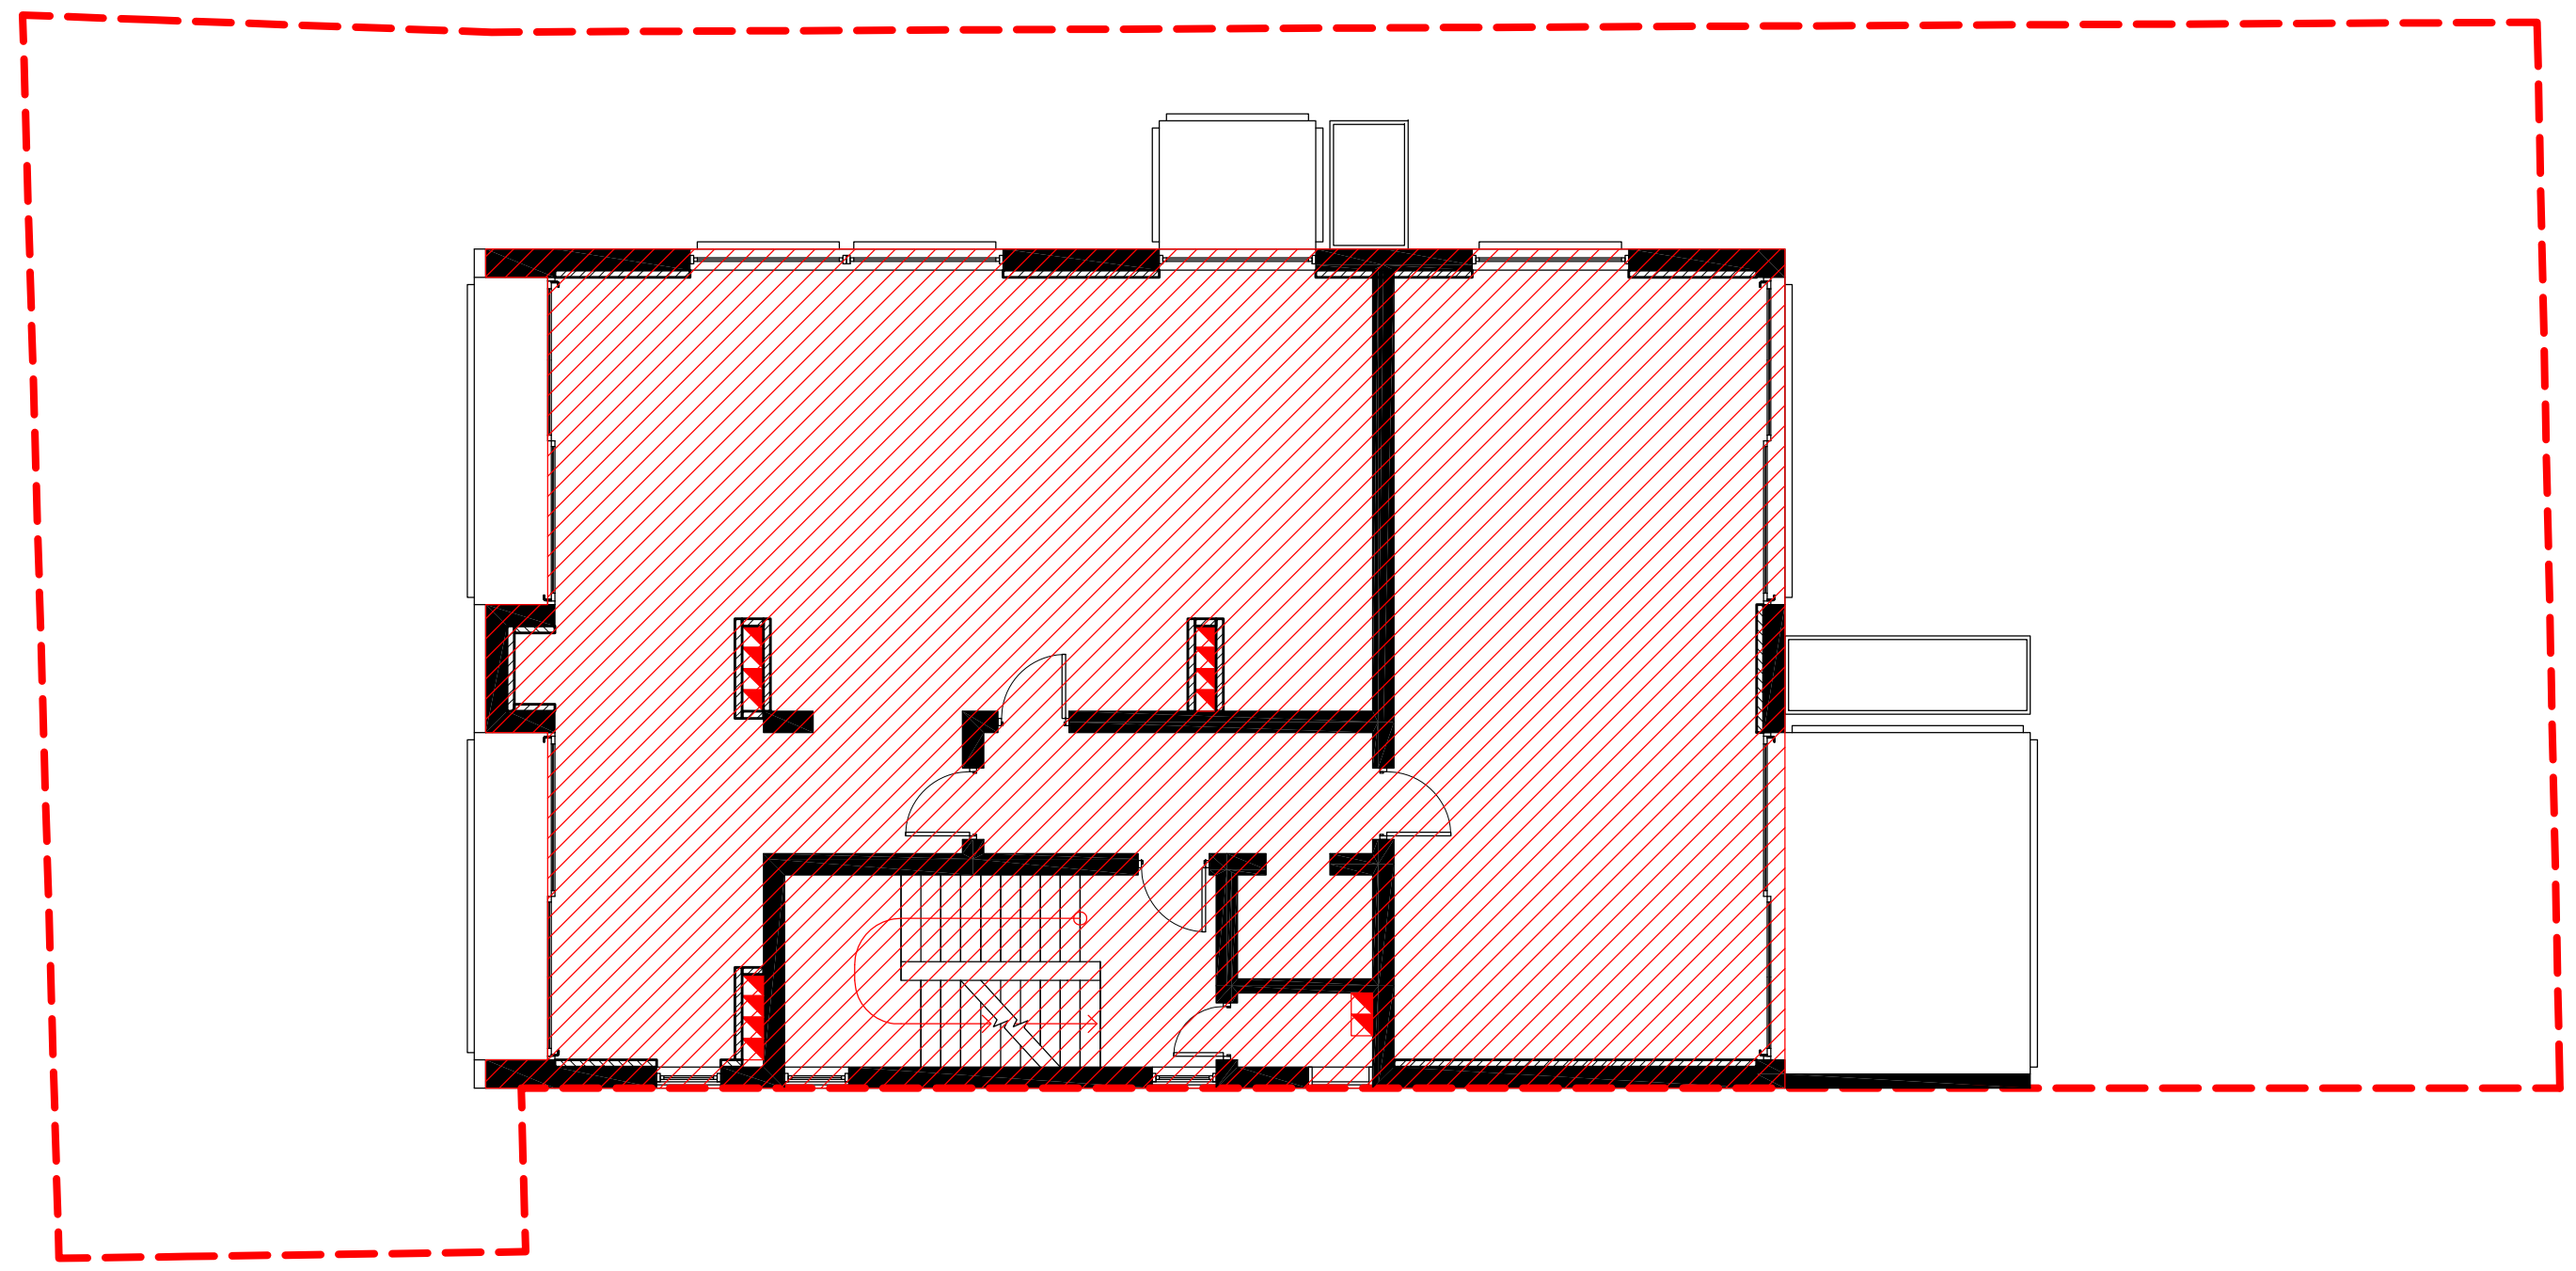

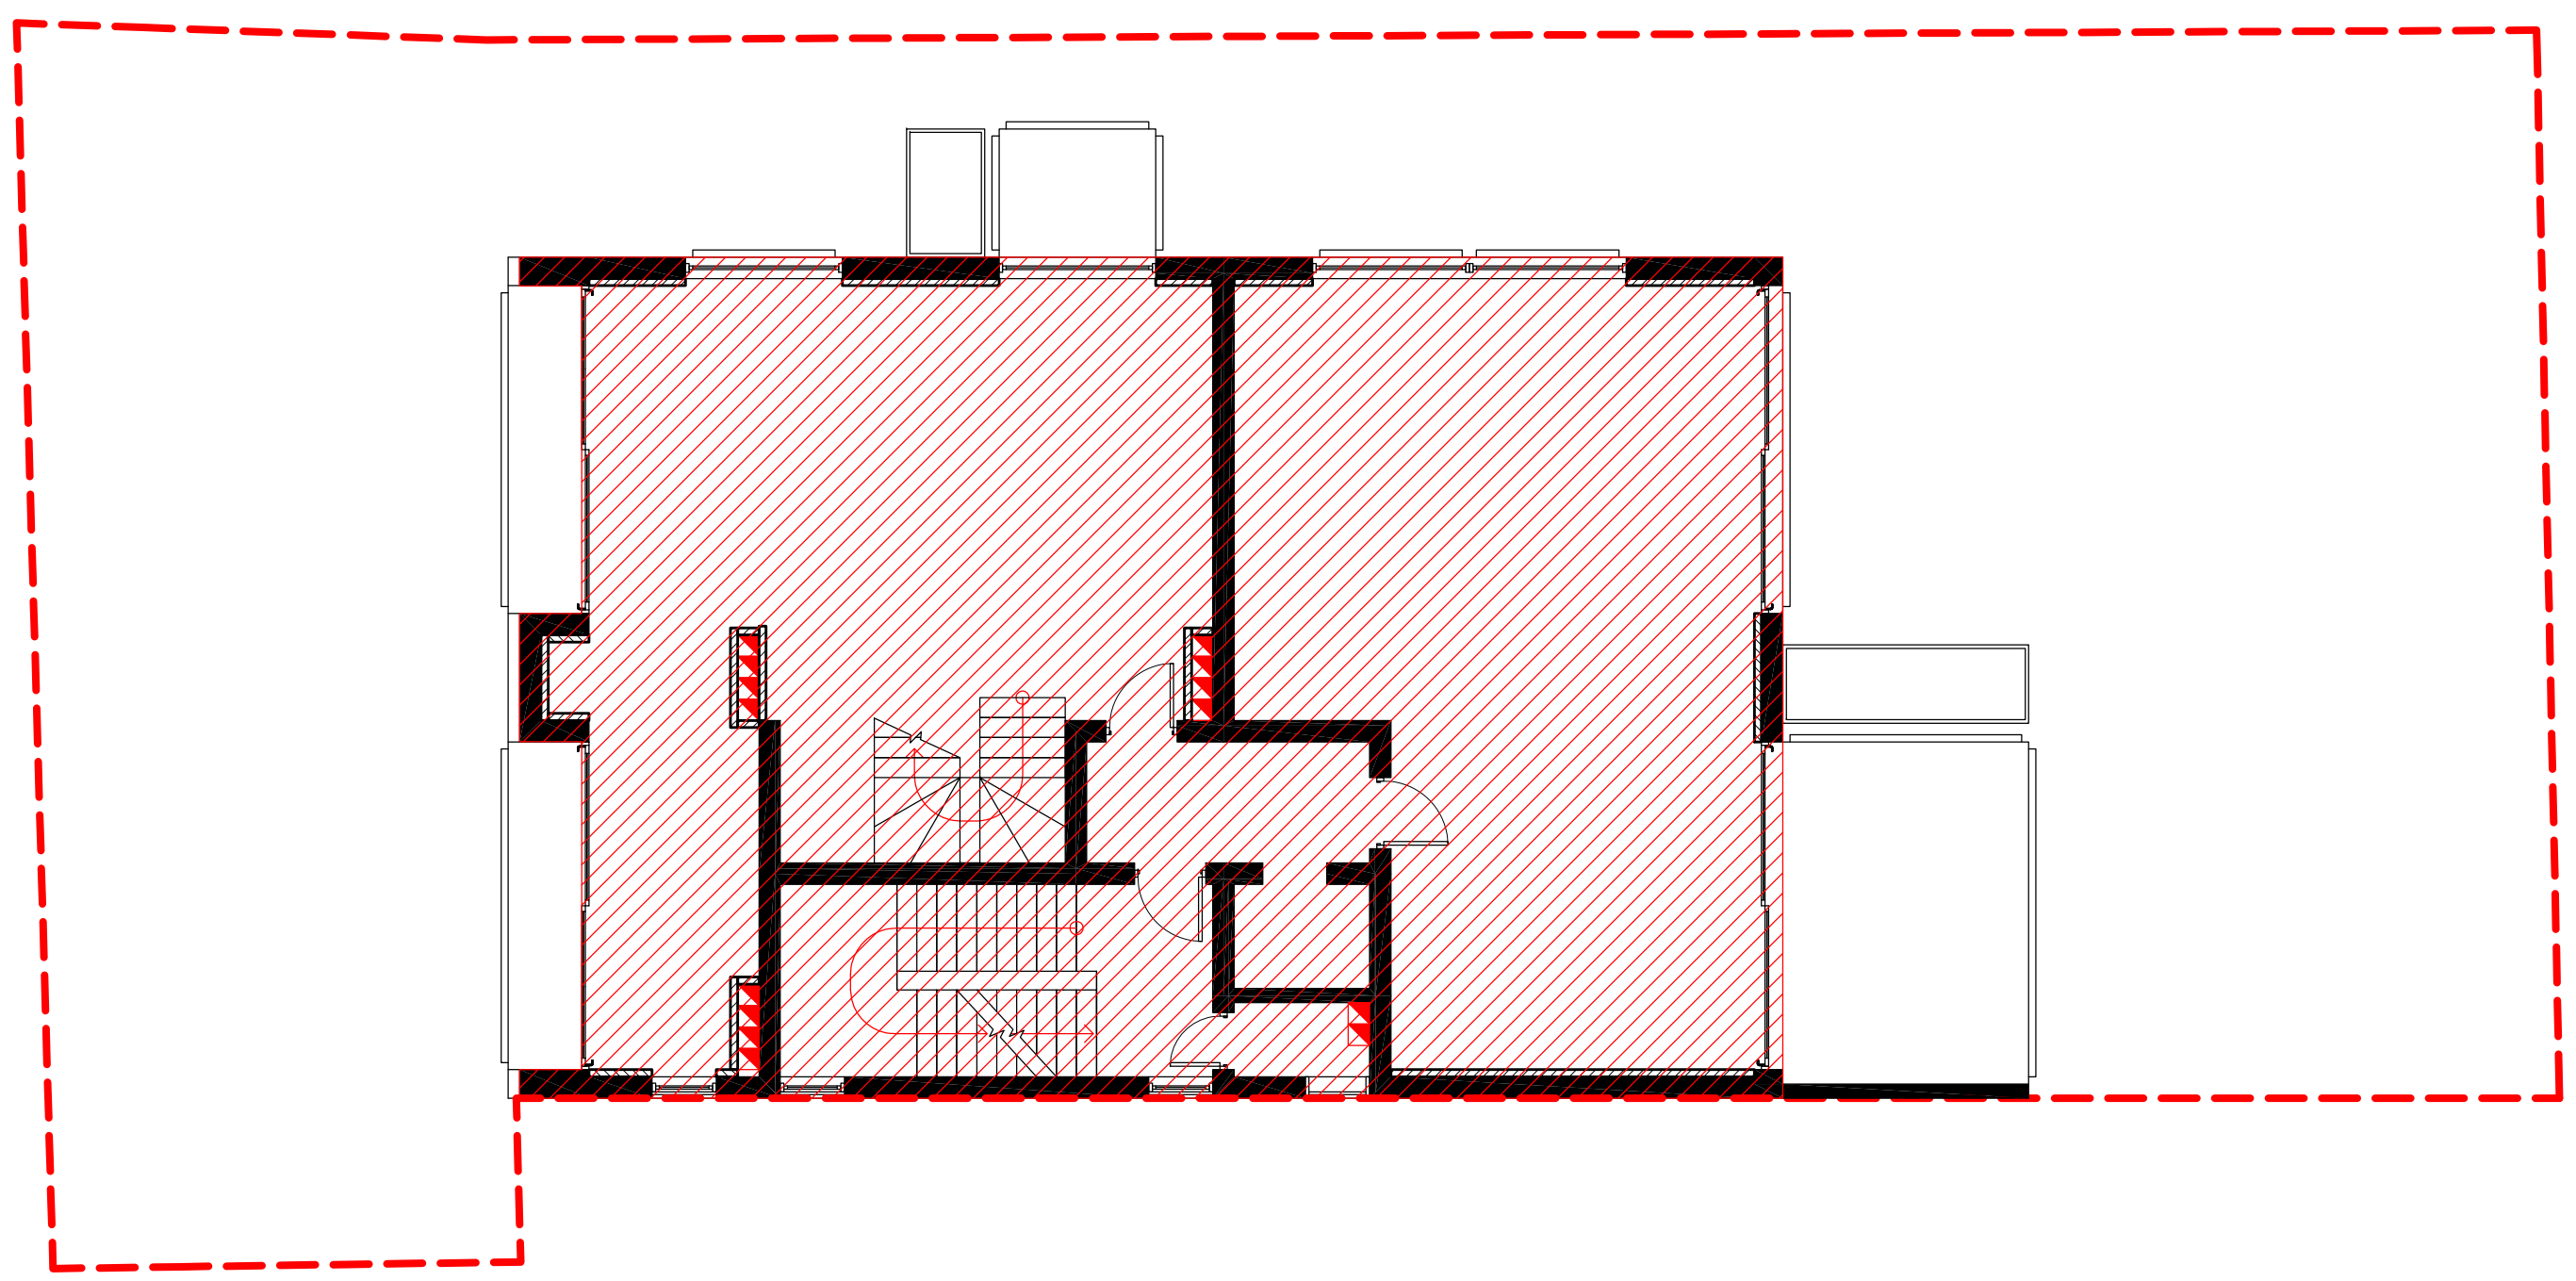

გეგმა +35.48 ნიშნულზე

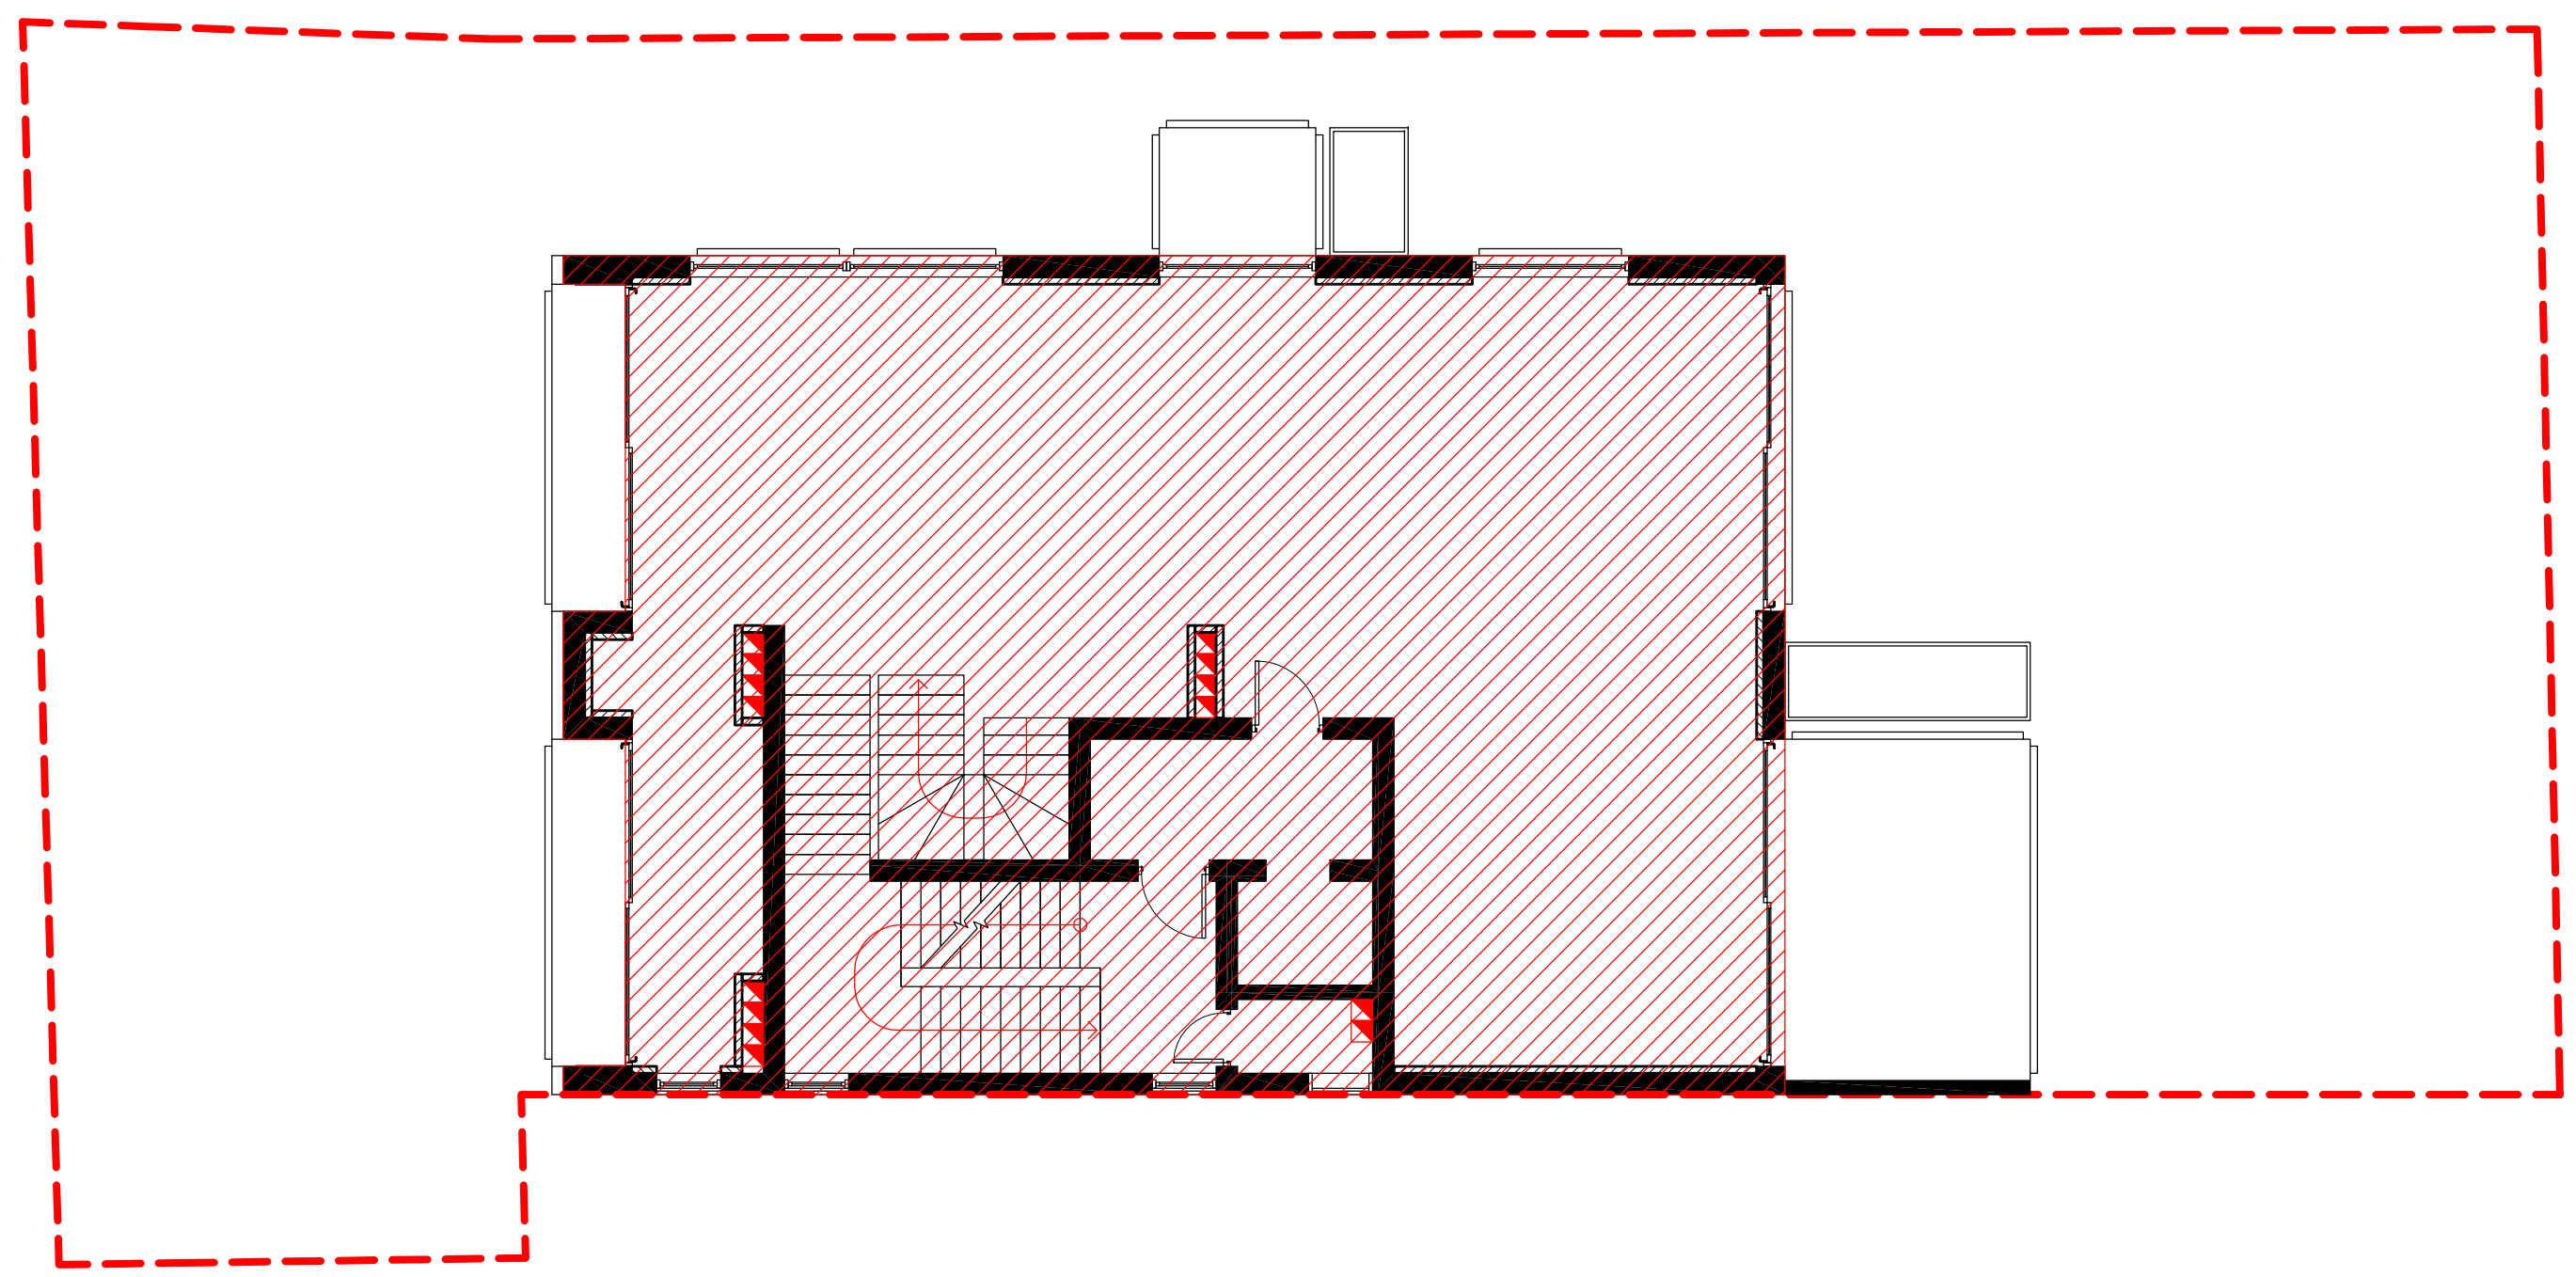

გეგმა +38.88 ნიშნულზე

კ2-ის საანგარიშო ფართი - 2546 მ²
ტერიტორიის ფართი - 542 მ²
კ2=4.7

პროექტირება

სტუდია არსი

თბილისი აბულაძის ქ. 21 ტ:(995 32) 25 81 02/03

თანამდებობა	სახელი.გვარი	ხელმოწერა
პრ. არქ.	გ.ინასარიძე	
დახაზა	თ.ალავერდაშვილი	
შეამოწმა	დ.ავალიშვილი	
სტადია	პროექტი	
თარიღი	ფურცლის №	ფურც. რაოდენობა
2010	28	28

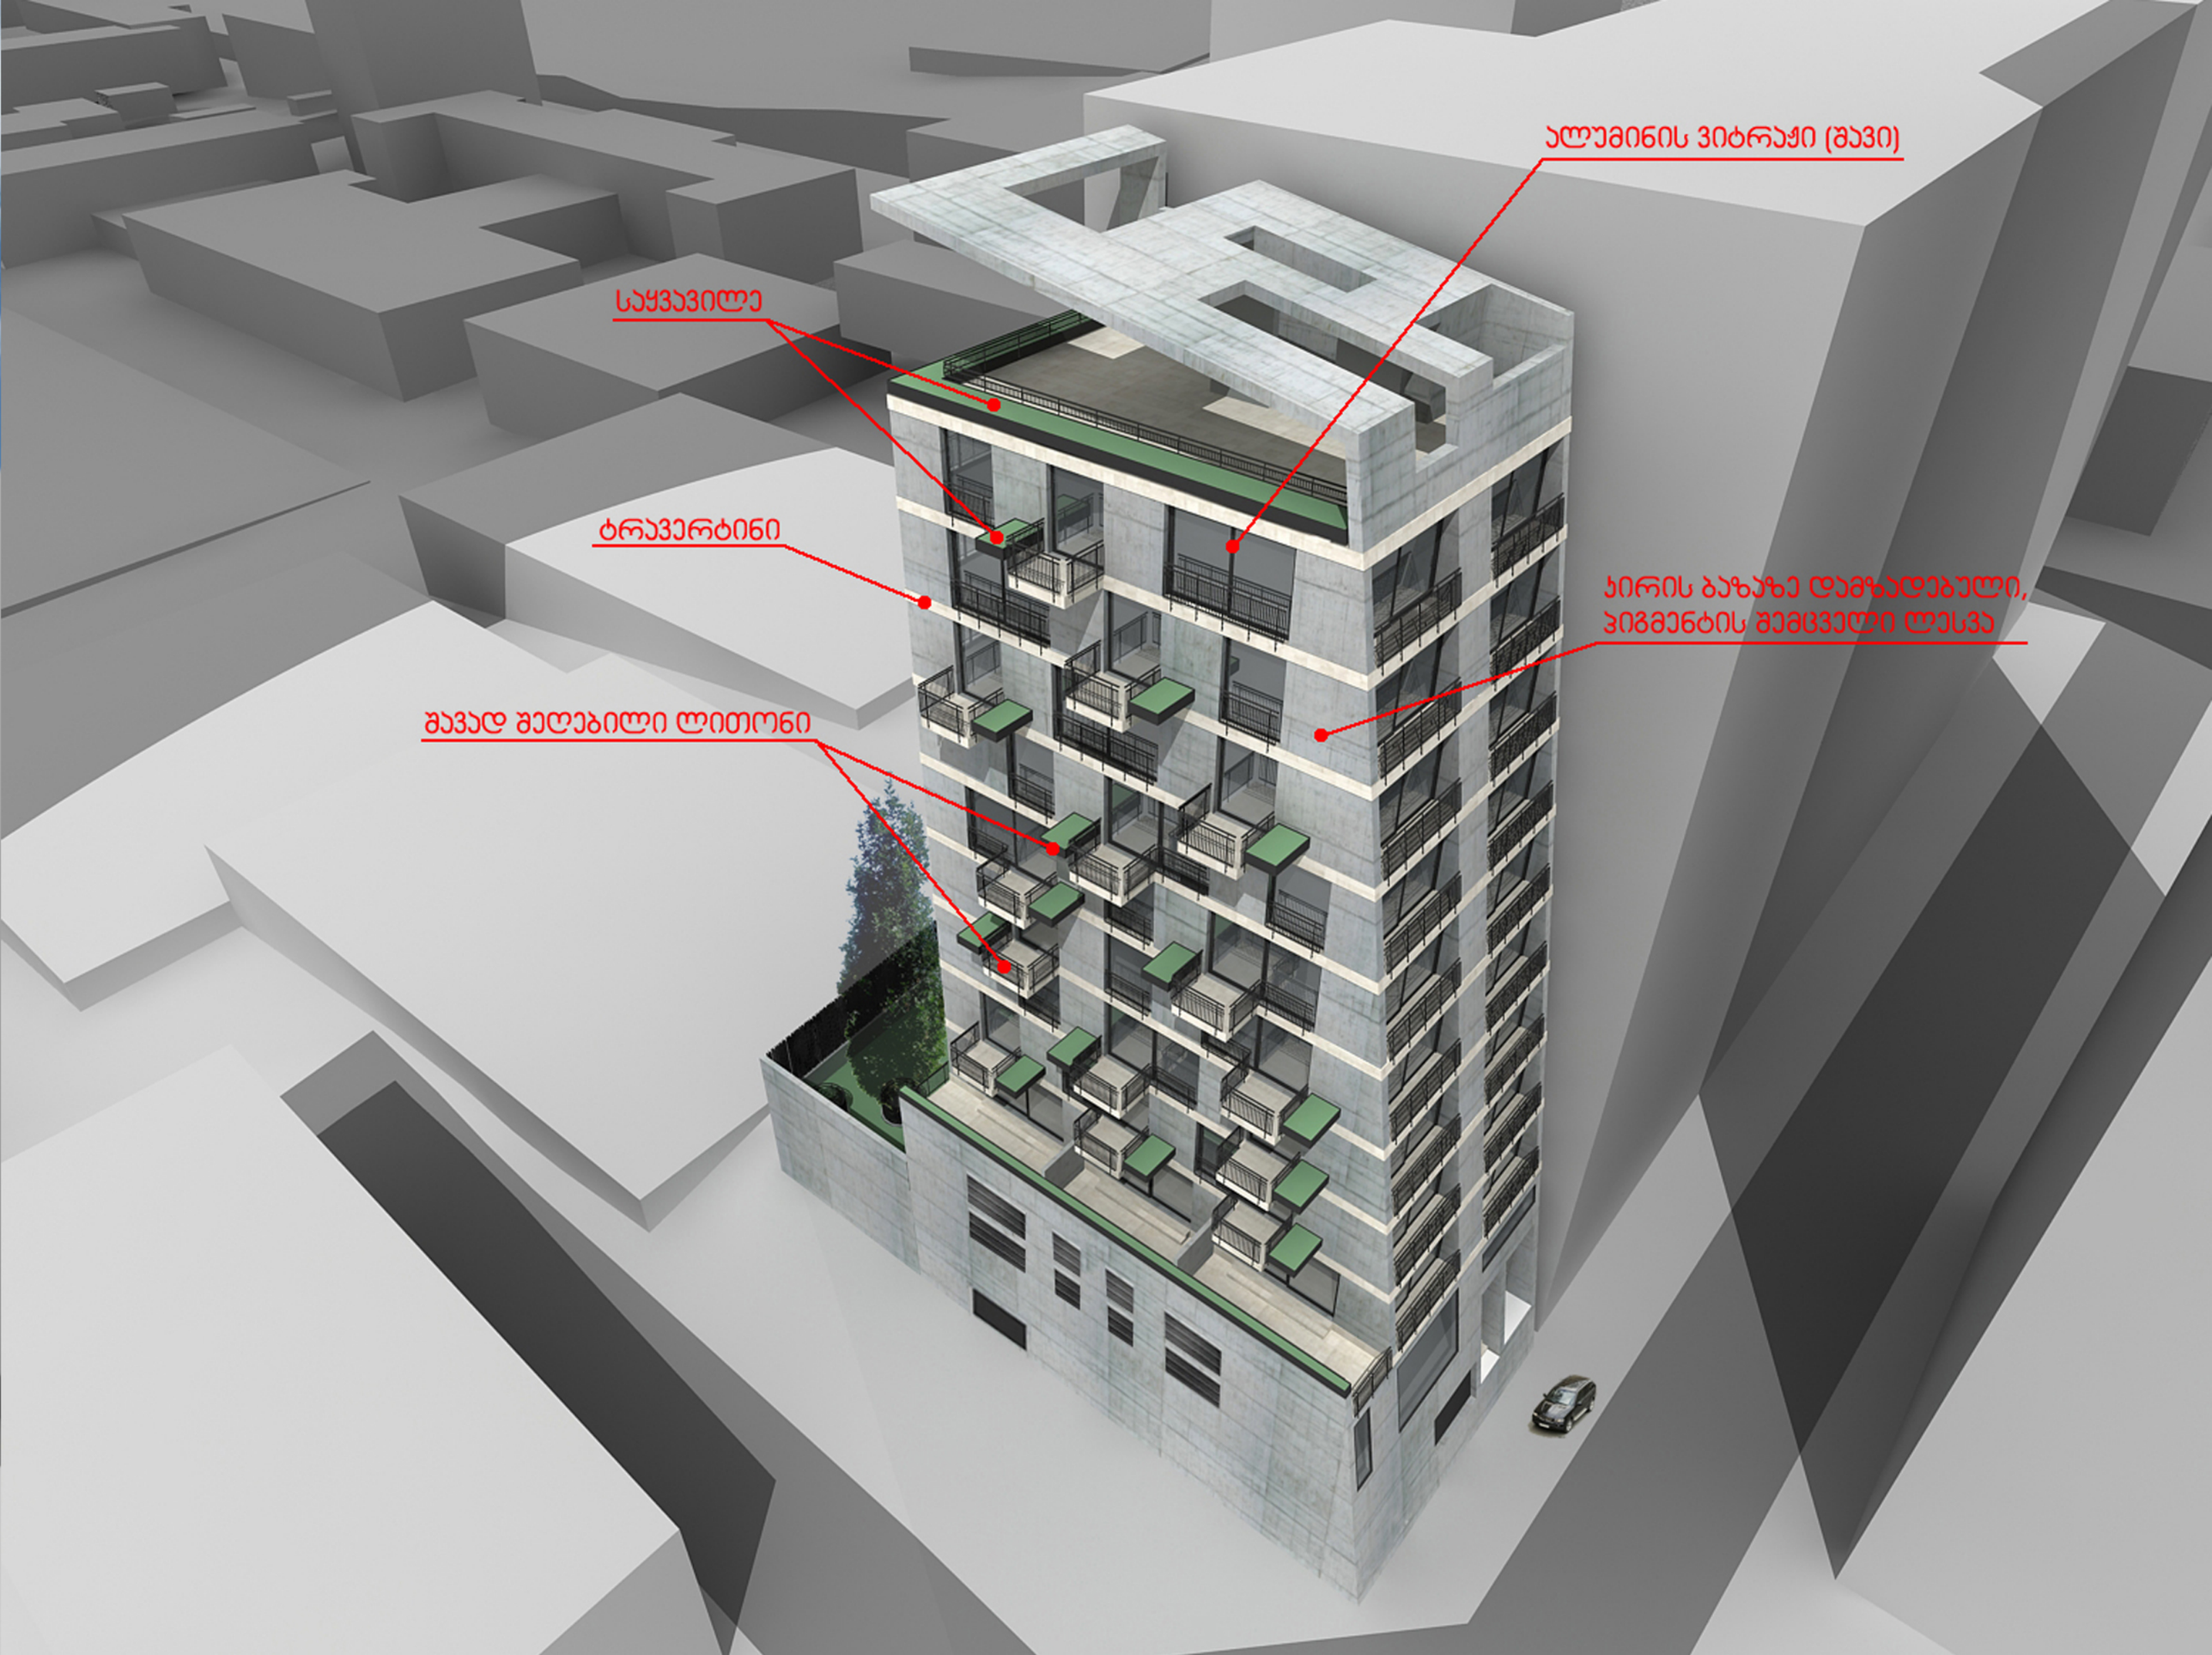
ალუმინის ვიტრაჟი (შავი)
საყვავილე
ტრავერტინი
ქირის ბაზაზე დამზადებული,
პიგმენტის შემცველი ლესვა
შავად შეღებილი ლითონი





