
+51.00
+50.00
+46.70
+43.40
+40.10
+36.80
+33.50
+30.20
+26.90
+23.60
+20.30
+17.00
+13.70
+10.40
+7.30
+4.20
±0.00
-4.20
-7.20
+57.60
+56.60
+54.30
+50.00
+46.70
+43.40
+40.10
+36.80
+33.50
+30.20
+26.90
+23.60
+20.30
+17.00
+13.70
+10.40
+7.30
+4.20
±0.00
-4.20
-7.20
6.620
94
445
Ж
Д
Линия балансировки наружных стен

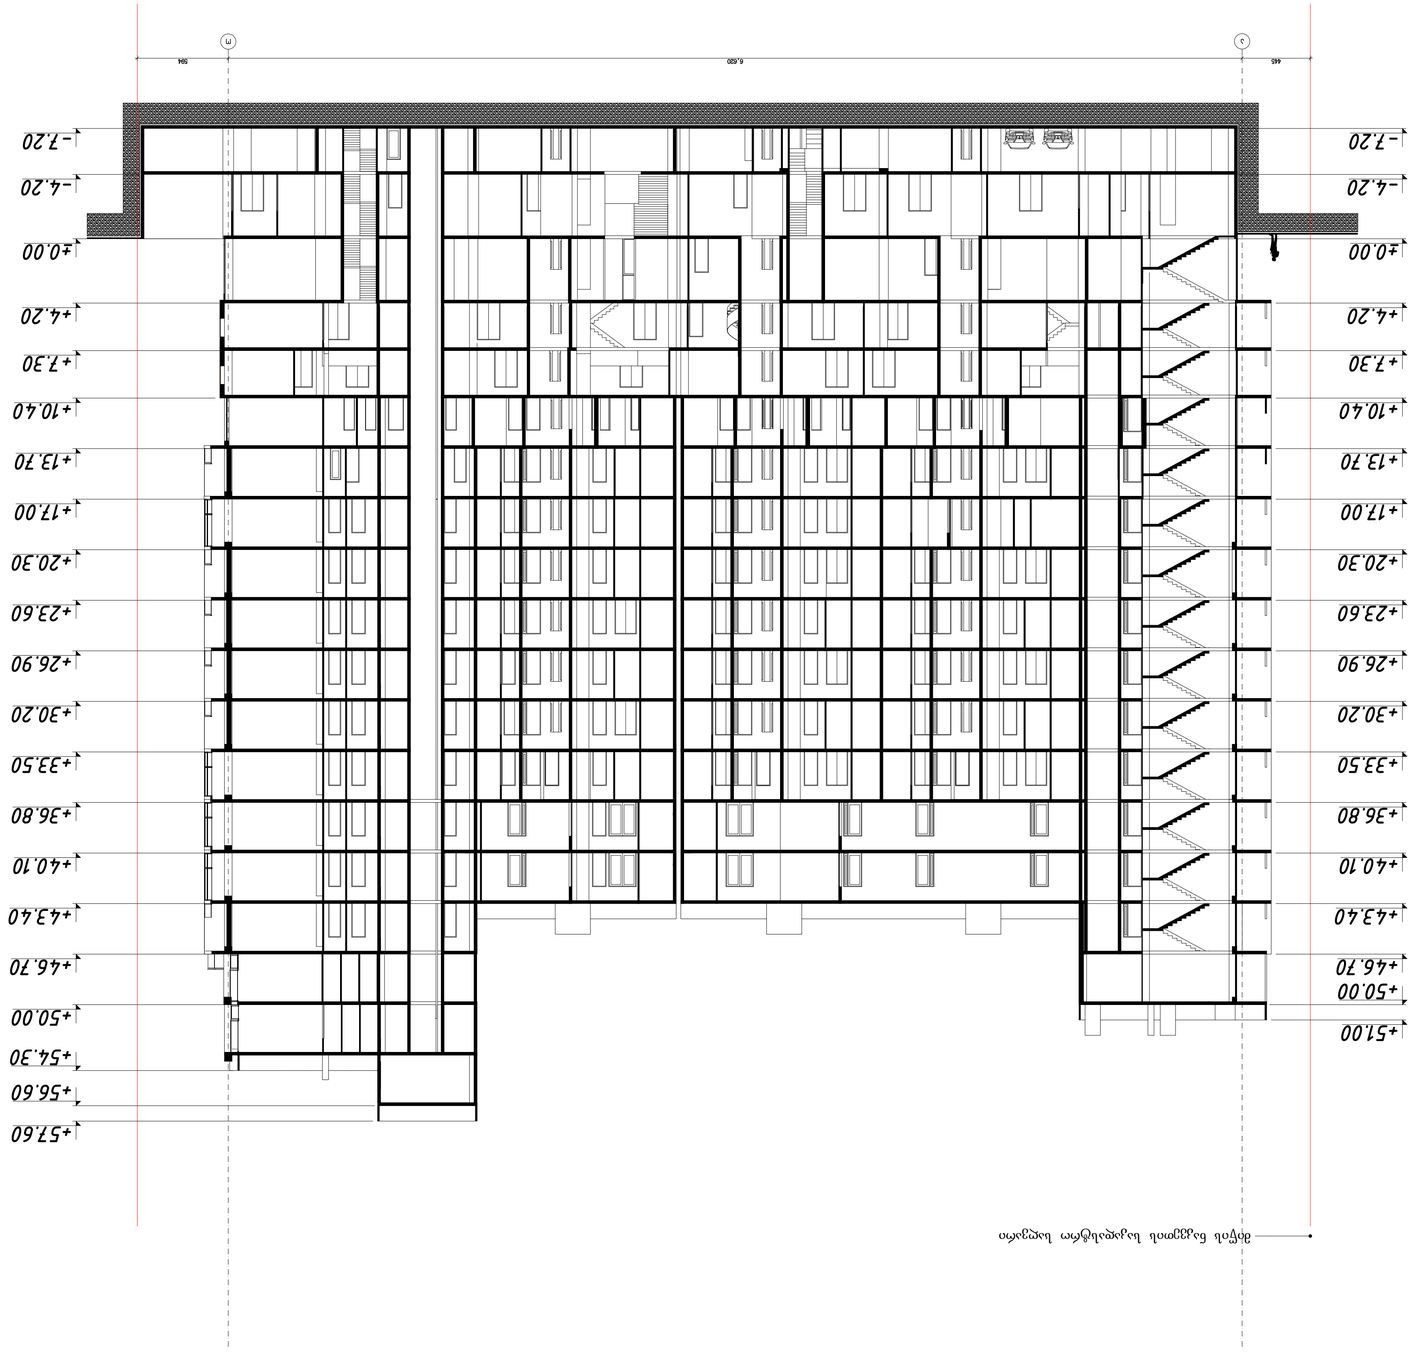