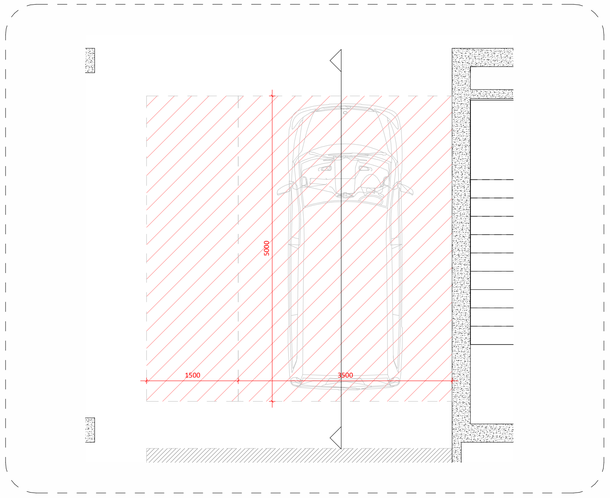

შვეული ამაღლების მანძილი - 2.5 მ
ასევე იხილეთ ჭრილი 0-0

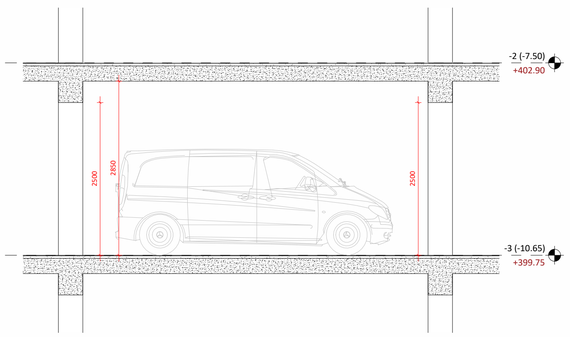

ჭრილი 0-0

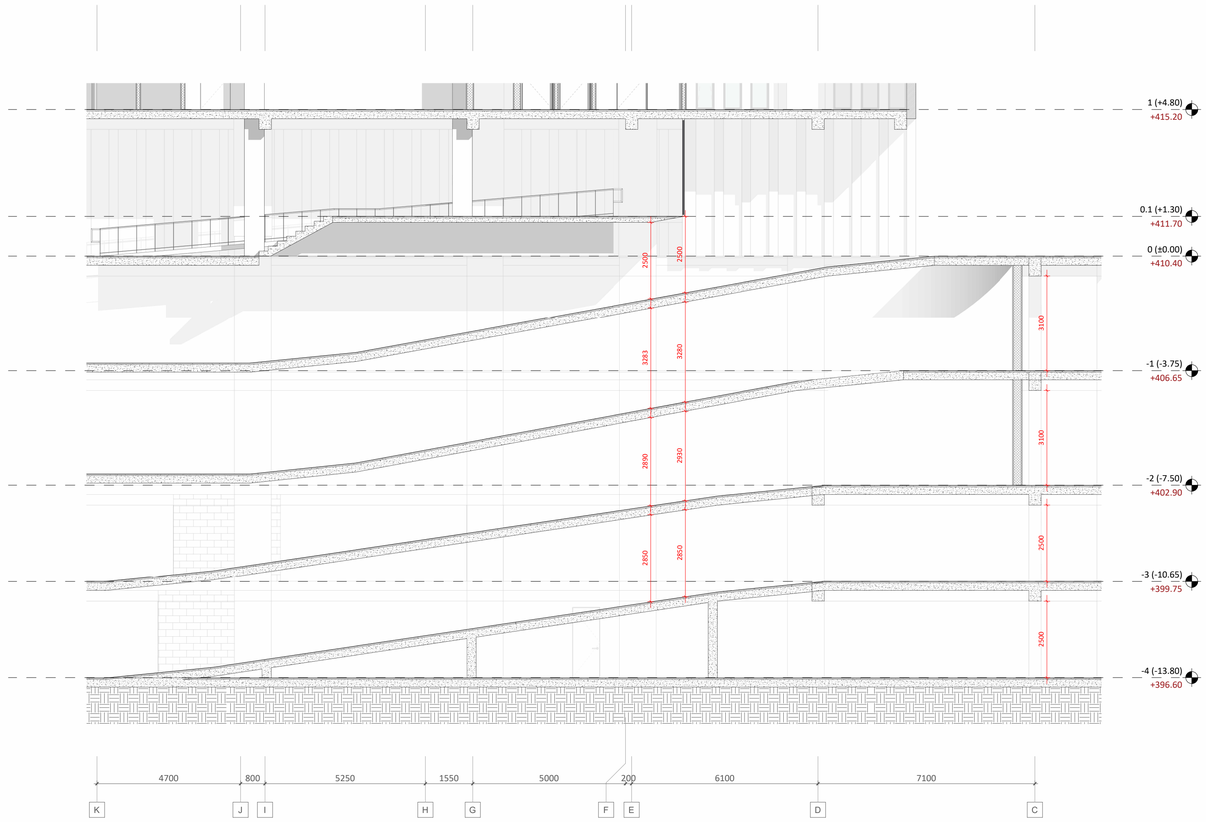

A1

A200

სათაური
მიკროავტობუსის შვეული სიმაღლის დეტალი

NS Studio
0179 ბაზალეთის ქუჩა 3
ქ. თბილისი, საქართველო.
Tel: 593 27 88 58
info@nsstudio.ge

პროექტი
მრავალფუნქციური კომპლექსი/
მენობა სამტრედიის ქუჩაზე

ექსპლიკაცია

2023-12-26 2:30:34 PM

Cad Dwg File: **Samtredia Str. Multifunctional**

ლუკა ჩაგანავა
ნინო ჭანტურია
გიორგი ვარდოსანიძე
უჩა ზღუდაძე
ნიკალა ღლონტი
დავით ბალავაძე
ვიქტორია სუკიასოვი
საბა იმედაძე

NS Studio

A201 | ჭრილი 1-1

1:200 | ჭრილები

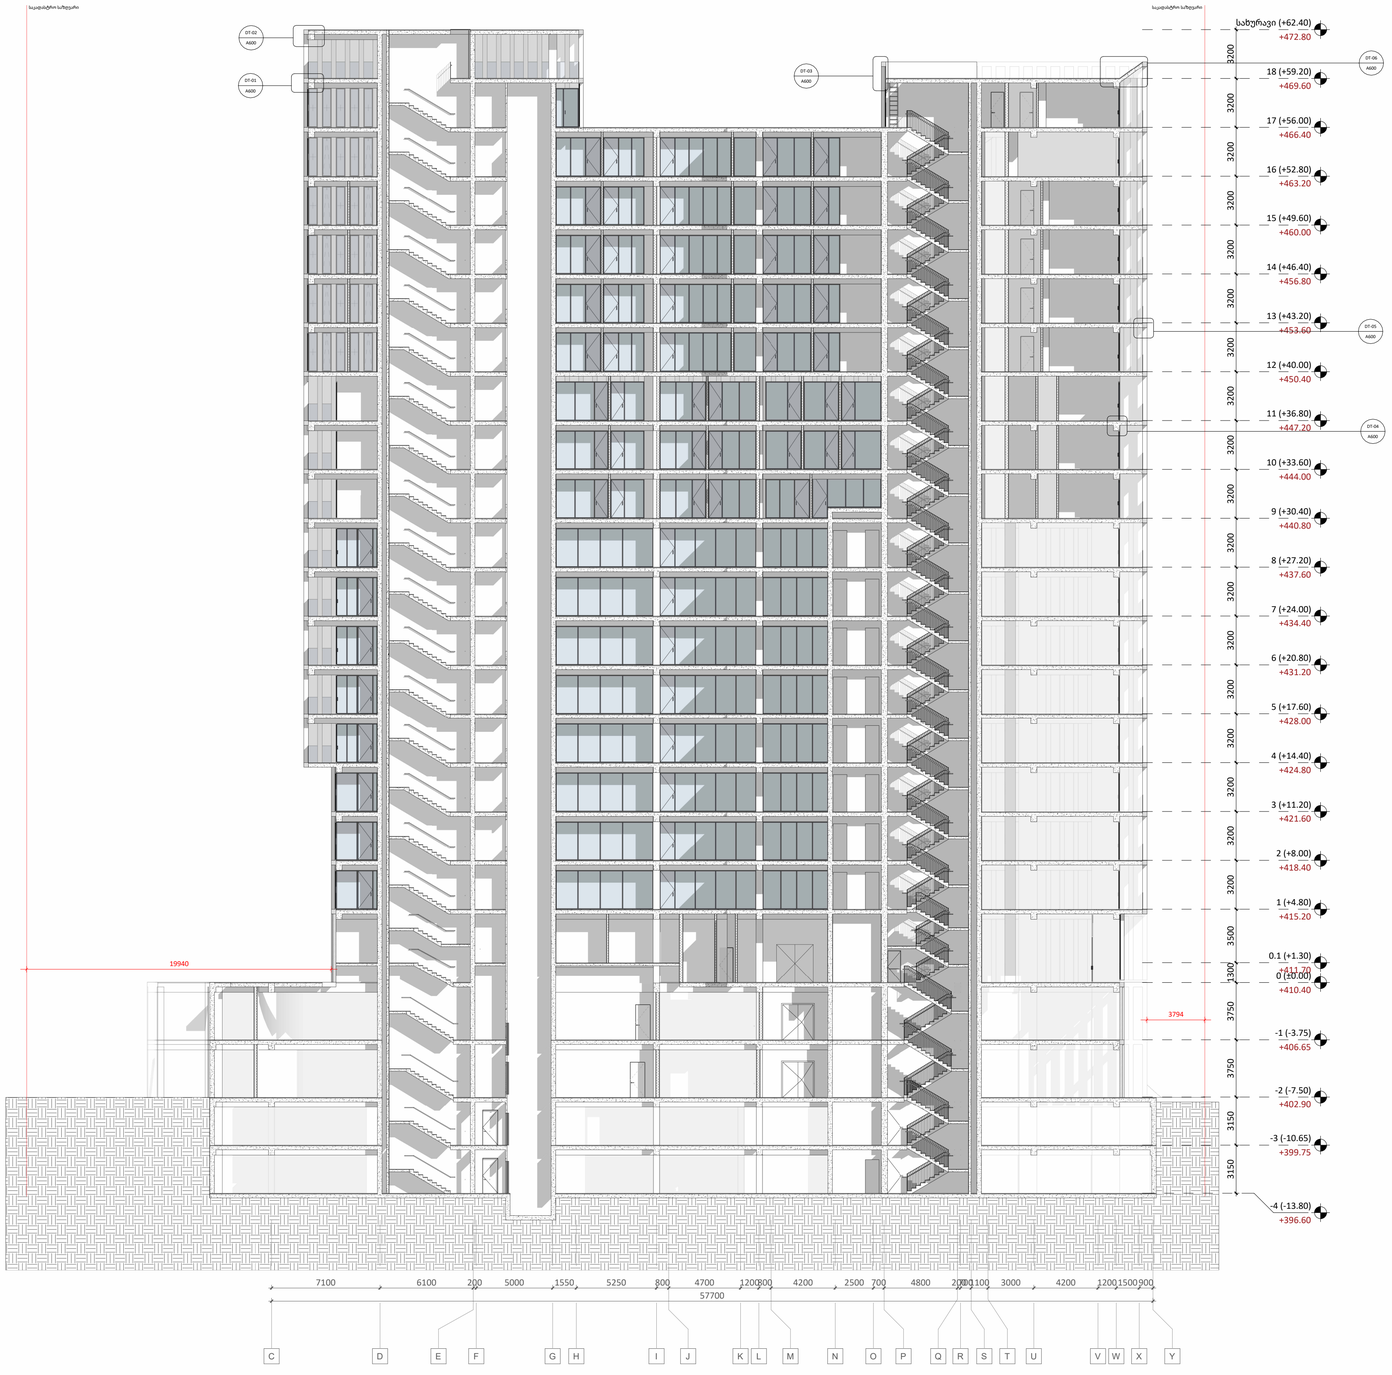

A1

A201

სათაური

ჭრილი 1-1

NS Studio
0179 ბაზალეთის ქუჩა 3
ქ. თბილისი, საქართველო.
Tel: 593 27 88 58
info@nsstudio.ge

პროექტი
მრავალფუნქციური კომპლექსი/
მენობა სამტრედიის ქუჩაზე

ექსპლიკაცია

2023-12-26 2:31:12 PM

Cad Dwg File: **Samtredia Str. Multifunctional**

ლუკა ჩაგანავა

ნინო ქანტურია

გიორგი ვარდოსანიძე

უჩა ზღუდაძე

ნიკალა ღლონტი

დავით ბალავაძე

ვიქტორია სუკიასოვი

საბა იმედაძე

NS Studio

A202 | ქრილი 2-2

1:200 | ქრილები

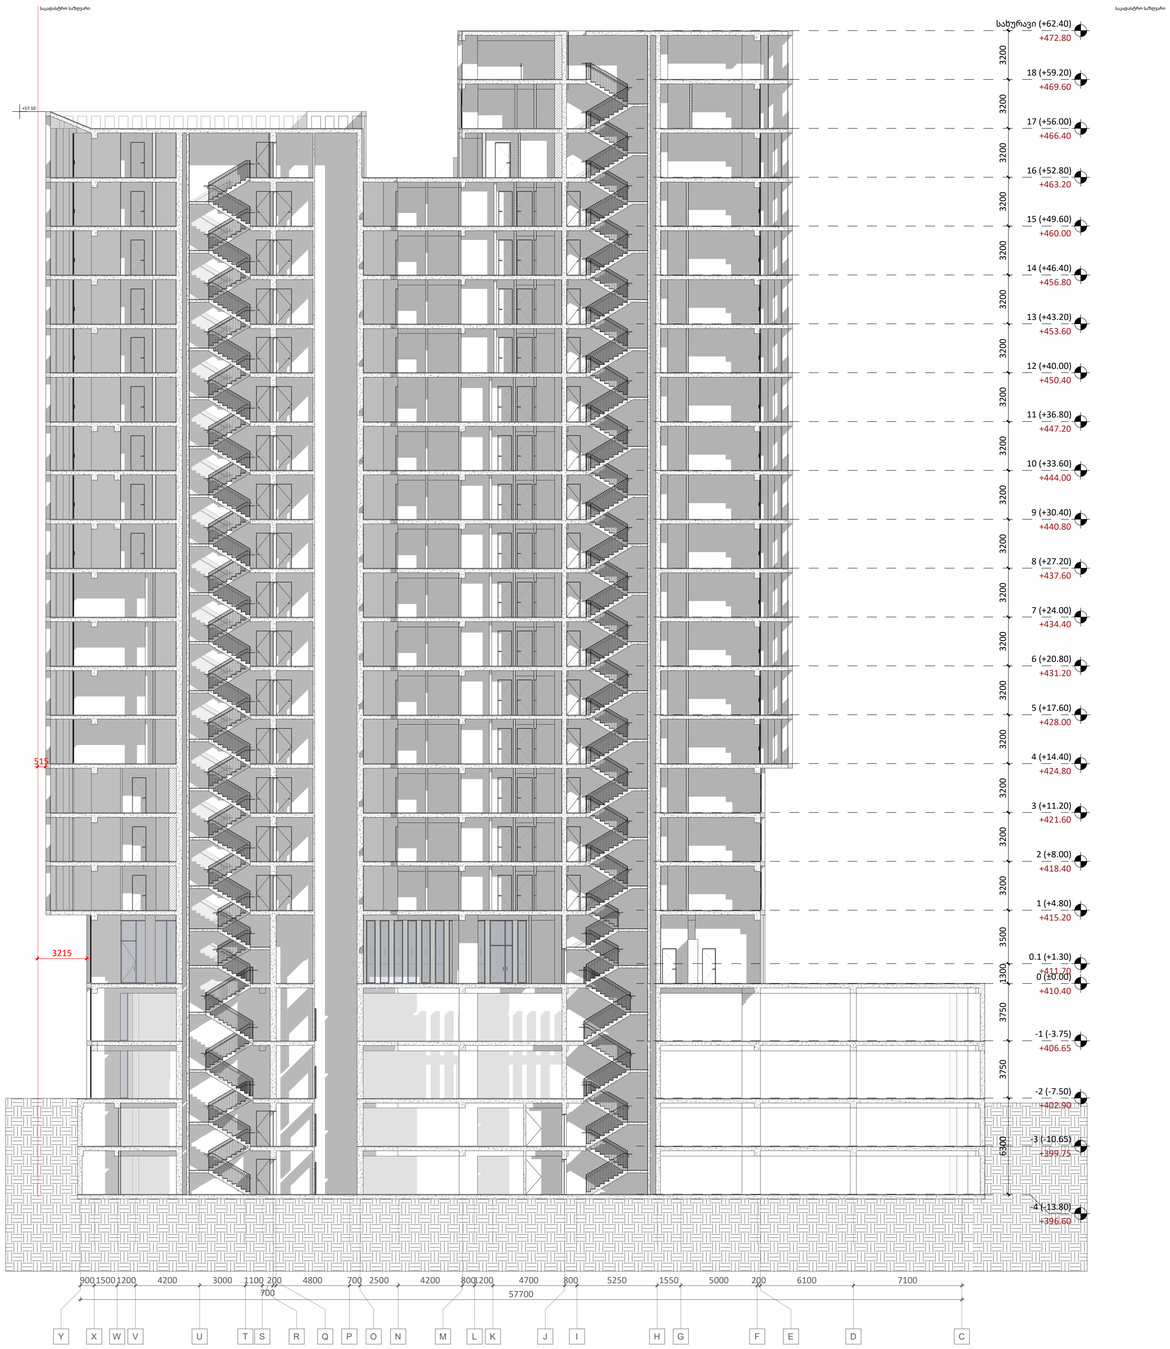

A1

A202

სათაური

ქრილი 2-2

NS Studio
0179 ბაზალეთის ქუჩა 3
ქ. თბილისი, საქართველო.
Tel: 593 27 88 58
info@nsstudio.ge

პროექტი
მრავალფუნქციური კომპლექსი/
მენობა სამტრედიის ქუჩაზე

ექსპლიკაცია

2023-12-26 2:31:56 PM

Cad Dwg File: **Samtredia Str. Multifunctional**

ლუკა ჩაგანავა
ნინო ჭანტურია
გიორგი ვარდოსანიძე
უჩა ზღუდაძე
ნიკალა ღლონტი
დავით ბალავაძე
ვიქტორია სუკიასოვი
საბა იმედაძე

NS Studio

A203 | ჭრილი 3-3

1:200 | ჭრილები

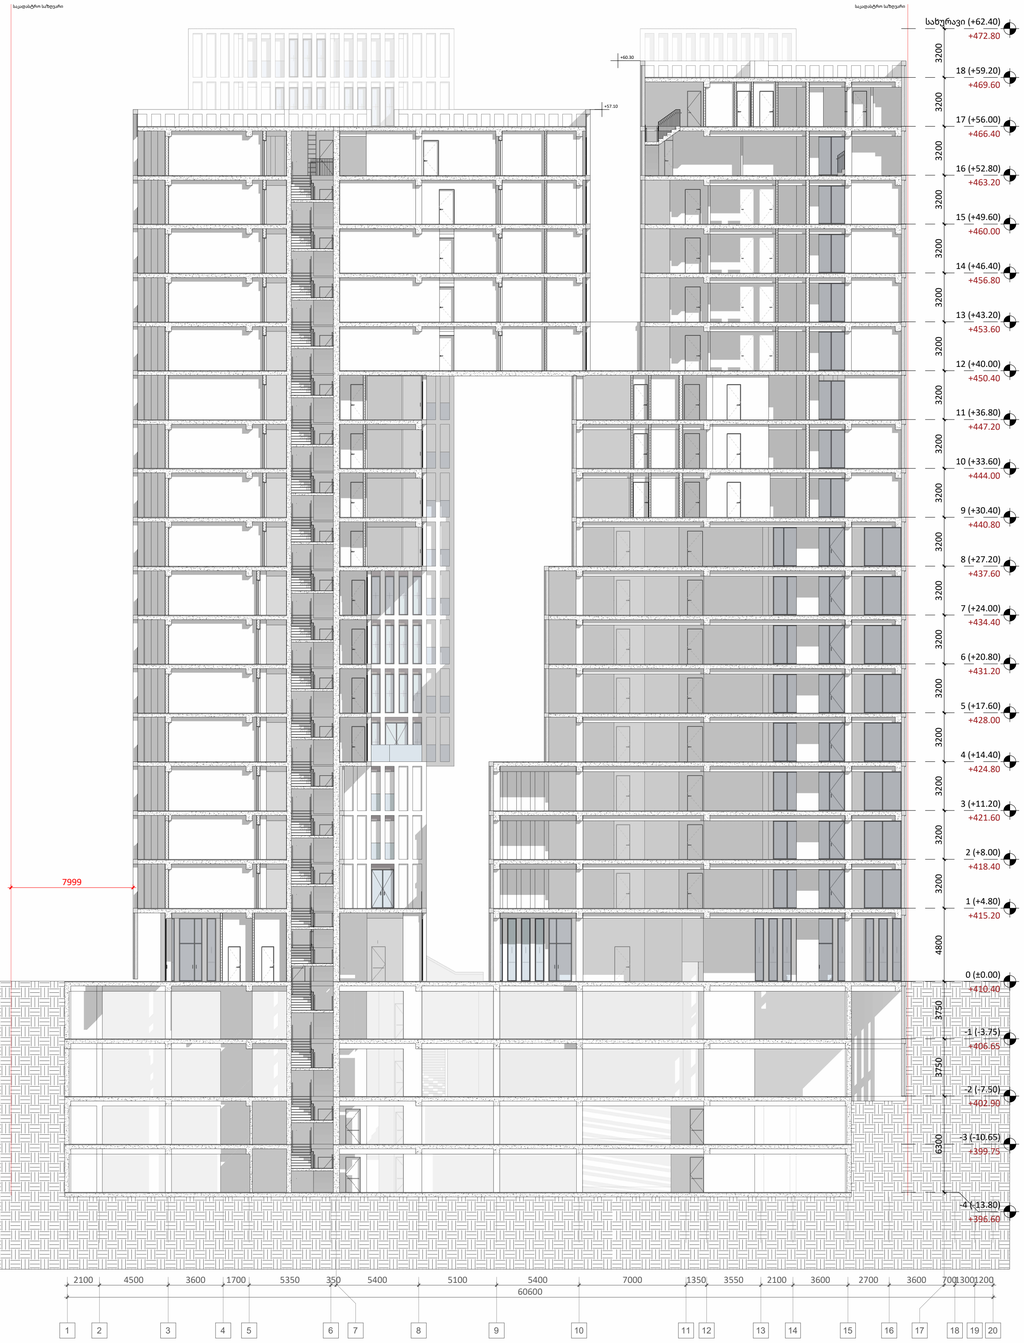

A1

A203

სათაური

ჭრილი 3-3

NS Studio
0179 ბაზალეთის ქუჩა 3
ქ. თბილისი, საქართველო.
Tel: 593 27 88 58
info@nsstudio.ge

პროექტი
მრავალფუნქციური კომპლექსი/
მენობა სამტრედიის ქუჩაზე

ექსპლიკაცია

2023-12-26 2:33:12 PM

Cad Dwg File: **Samtredia Str. Multifunctional**

ლუკა ჩაგანავა
ნინო ქანტურია
გიორგი ვარდოსანიძე
უჩა ზღუდაძე
ნიკალა ღლონტი
დავით ბალავაძე
ვიქტორია სუკიასოვი
საბა იმედაძე

NS Studio

A200 | ჭრილი 1-1

1:200 | ჭრილები



A1

A200

სათაური

ჭრილი 1-1

NS Studio
0179 ბაზალეთის ქუჩა 3
ქ. თბილისი, საქართველო.
Tel: 593 27 88 58
info@nsstudio.ge

პროექტი
მრავალფუნქციური კომპლექსი/
შენობა სამტრედიის ქუჩაზე

ექსპლიკაცია

12/14/2023 21:01:59

Cad Dwg File: **Samtredia Str. Multifunctional**

ლუკა ჩაგანავა

ნინო ჭანტურია

გიორგი ვარდოსანიძე

უჩა ზღუდაძე

ნიკალა ღლონტი

დავით ბალავაძე

ვიქტორია სუკიასოვი

საბა იმედაძე

NS Studio

DT-01 / აივანზე მოაჯირის მოწყობის კვანძი

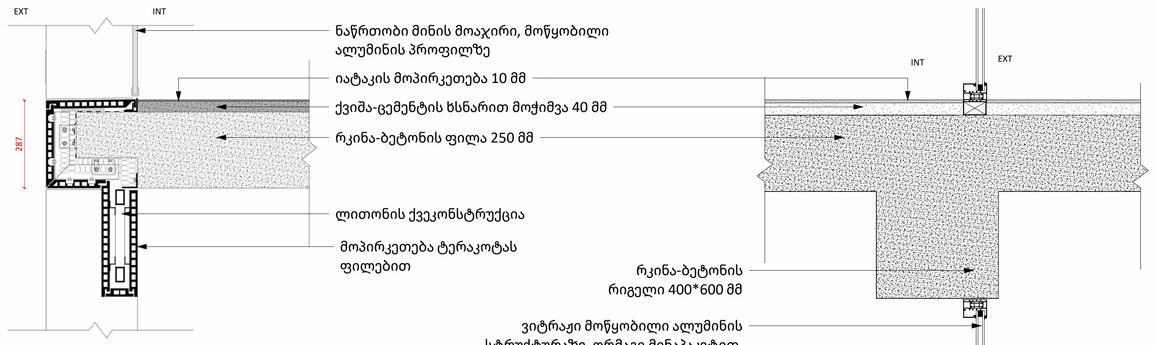

DT-04

DT-02 / გადახურვის, პარაპეტის კვანძი

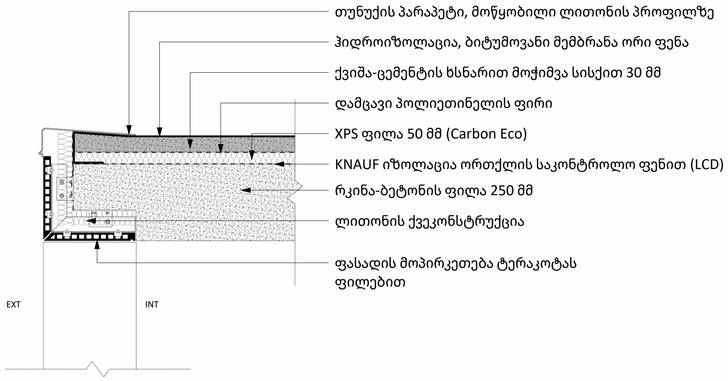

DT-03 / გადახურვის, პარაპეტის კვანძი

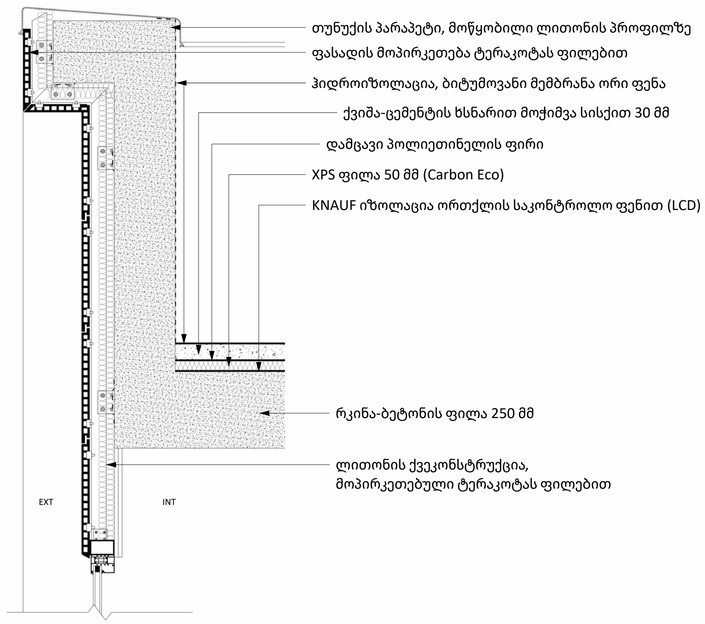

DT-05 / გარე კარ-ფანჯრის ჩამაგრების კვანძი

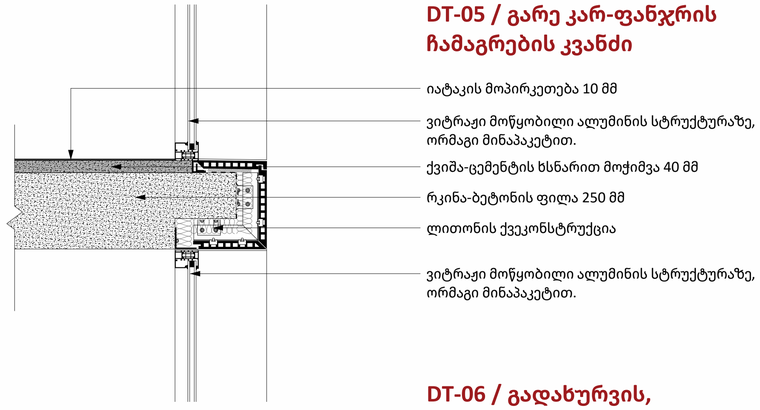

DT-06 / გადახურვის, პარაპეტის კვანძი

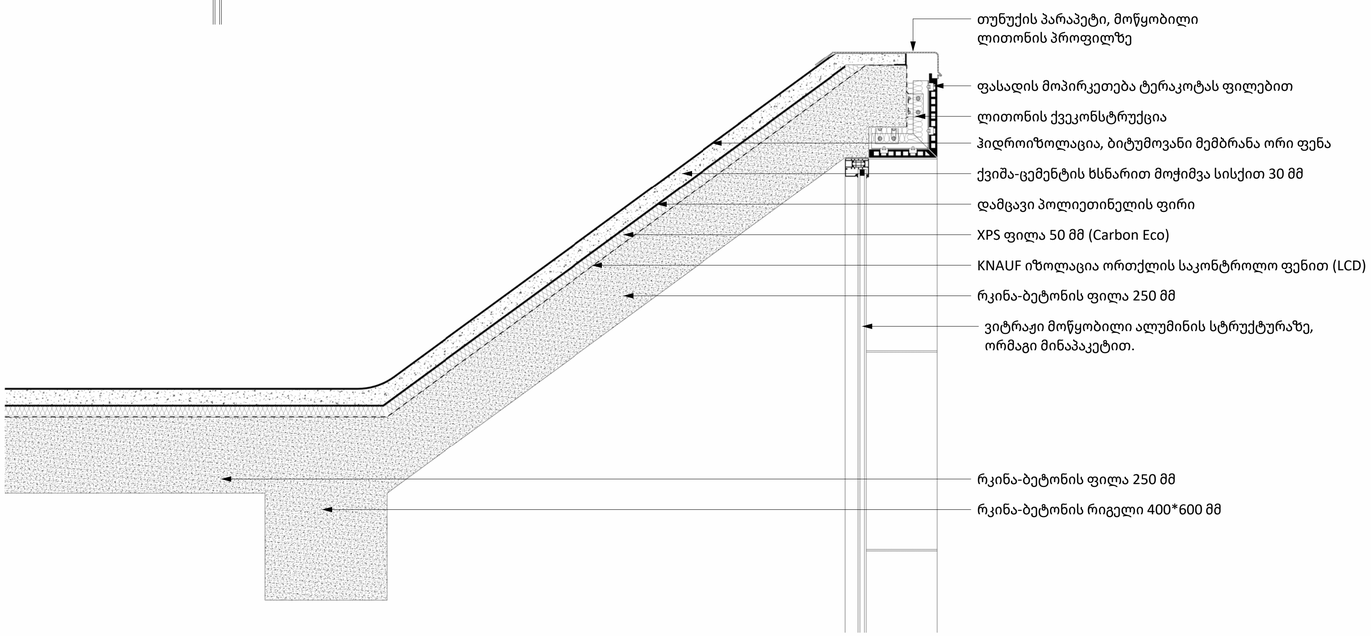

DT-07

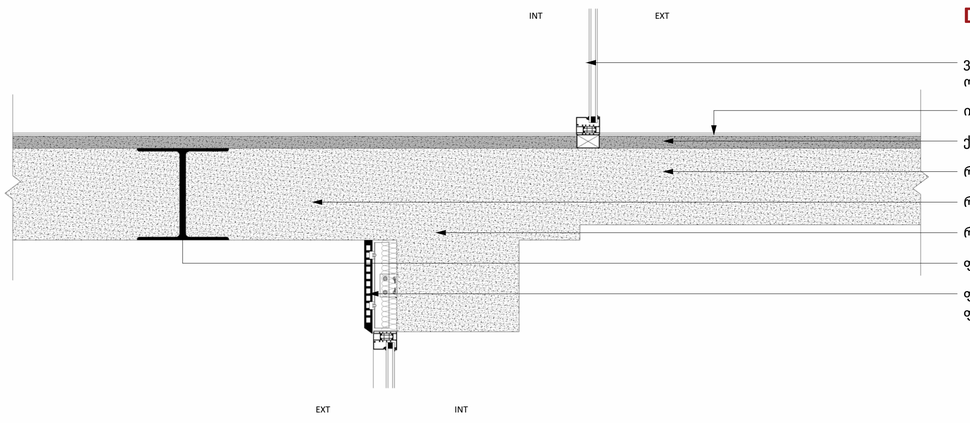

A1

A600

სათაური
არქიტექტურული დეტალები და ფრაგმენტები

NS Studio
0179 ბაზალეთის ჭუჭა 3
ქ. თბილისი, საქართველო.
Tel: 593 27 88 58
info@nsstudio.ge

პროექტი
მრავალფუნქციური კომპლექსი/ მუნიბა სამტრედიის ქუჩაზე

ექსპლიკაცია

2023-12-20 11:53:51 AM
Cad Dwg File: **Samtredia Str. Multifunctional**
ლუკა ჩაგანავა
ნინო ჭანტურია
გიორგი ვარდოსანიძე
უჩა ზღუდაძე
ნიკალა ღლონტი
დავით ბალავაძე
ვიქტორია სუკიასოვი
საბა იმედაძე

NS Studio

A601 | არქიტექტურული დეტალები და ფრაგმენტები

1:50 | საფასადე სისტემის ფრაგმენტები

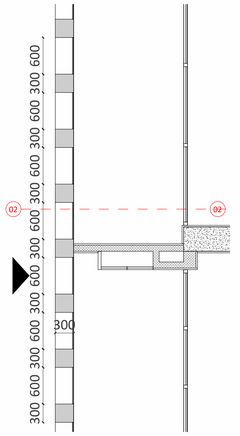

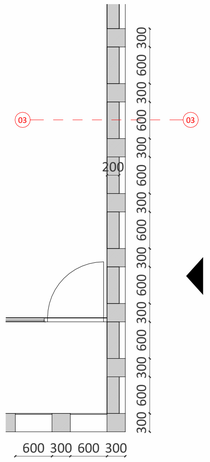

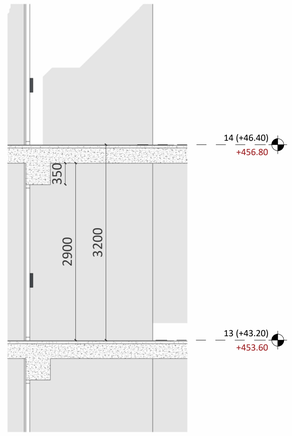

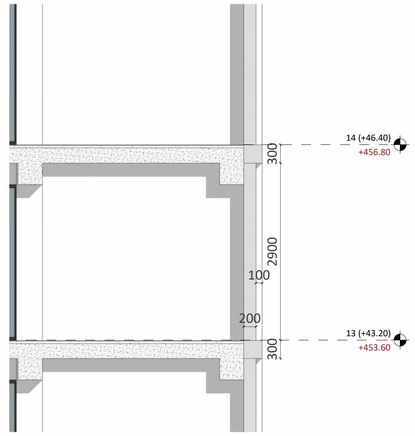

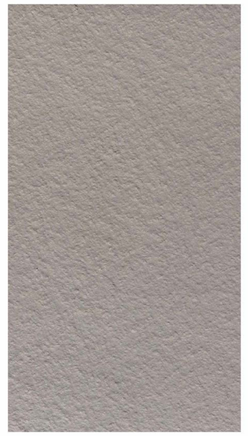

ტერაკოტას ფილა.
Terracotta Terra Art - M 7.06-0



ფილის ჭრილი.

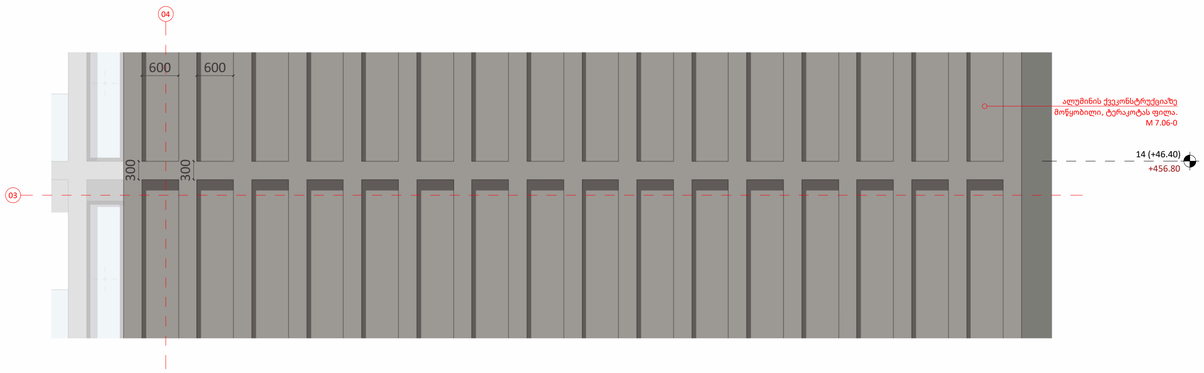



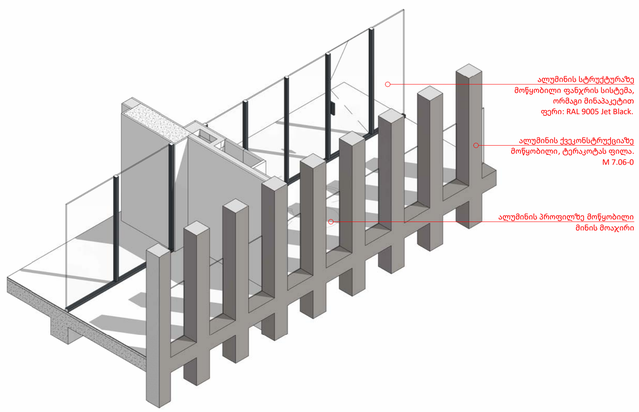

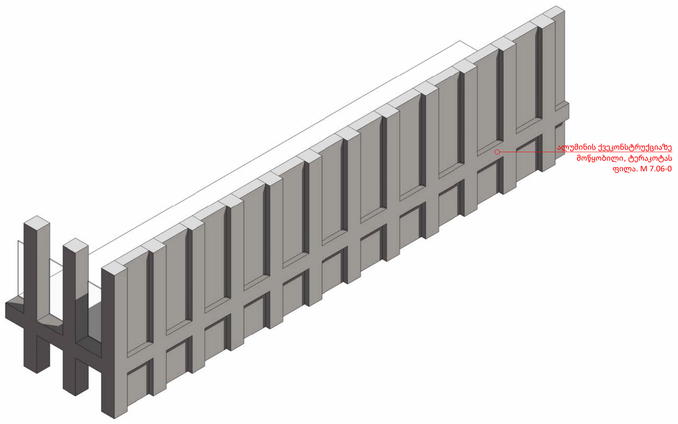

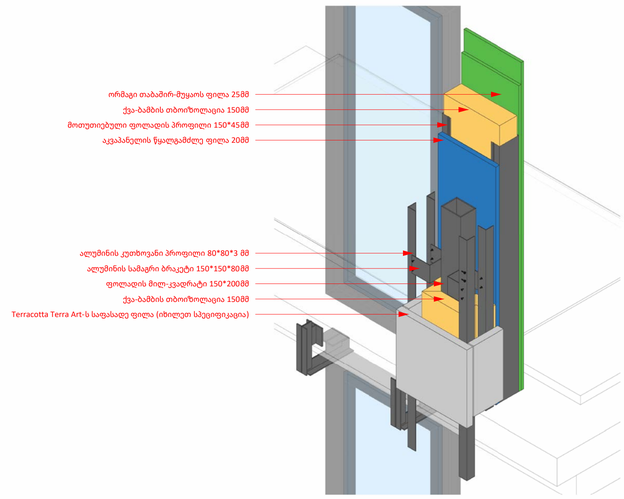

A1

A601

სათაური
არქიტექტურული დეტალები და ფრაგმენტები

NS Studio
0179 ბაზალეთის ქუჩა 3
ქ. თბილისი, საქართველო.
Tel: 593 27 88 58
info@nsstudio.ge

პროექტი
მრავალფუნქციური კომპლექსი/
მენობა სამტრედიის ქუჩაზე

ექსპლიკაცია

2023-12-20 11:54:18 AM

Cad Dwg File: **Samtredia Str. Multifunctional**

ლუკა ჩაგანავა
ნინო ქანტარია
გიორგი ვარდოსანიძე
უჩა ზღუდაძე
ნიკალა ღლონტი
დავით ბალავაძე
ვიქტორია სუკიასოვი
საბა იმედაძე

NS Studio

A700 | კედლების და ტიხრების დეტალიზაცია

1:5

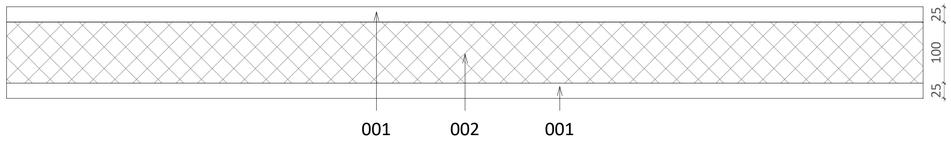

001 ქვიშა-ცემენტის ხსნარით ლესვა 25 მმ
002 იზობლოკი 100 მმ

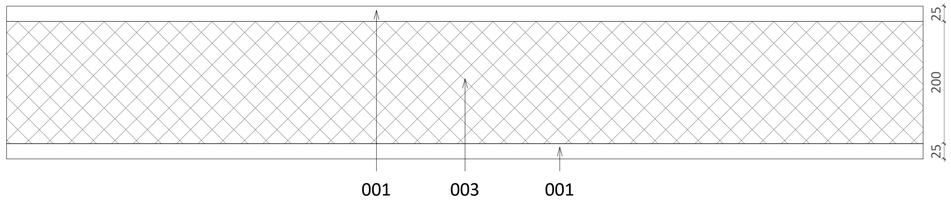

001 ქვიშა-ცემენტის ხსნარით ლესვა 25 მმ
003 იზობლოკი 200 მმ

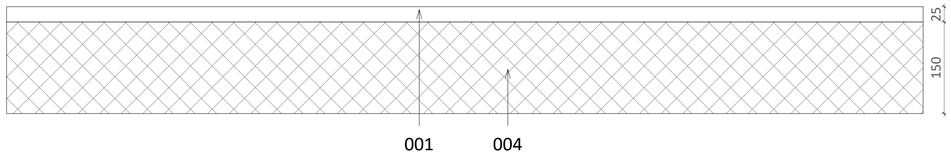

001 ქვიშა-ცემენტის ხსნარით ლესვა 25 მმ
004 იზობლოკი 150 მმ

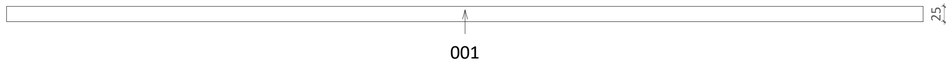

001 ქვიშა-ცემენტის ხსნარით ლესვა 25 მმ

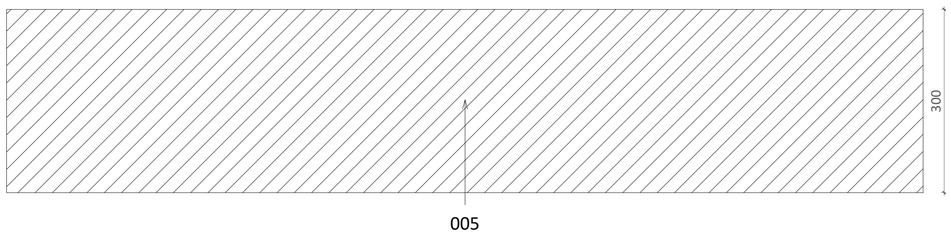

005 ტერაკოტას ფილა

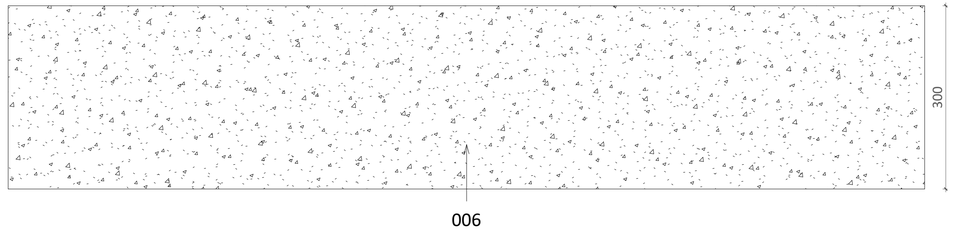

006 რკინა-ბეტონის კედელი 300მმ

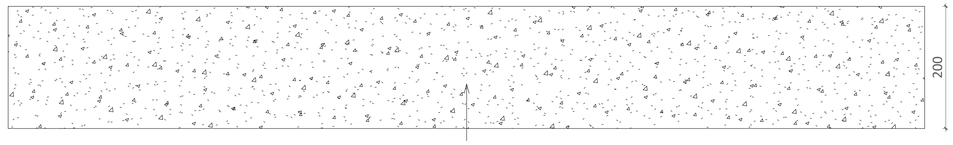

007 რკინა-ბეტონის კედელი 200მმ

008 რკინა-ბეტონის კედელი 150მმ

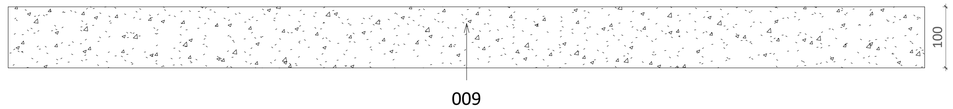

009 რკინა-ბეტონის კედელი 100მმ

A1

A700

სათაური
კედლების და ტიხრების დეტალიზაცია

NS Studio
0179 ბაზალეთის ქუჩა 3
ქ. თბილისი, საქართველო.
Tel: 593 27 88 58
info@nsstudio.ge

პროექტი
მრავალფუნქციური კომპლექსი/
მენობა სამტრედიის ქუჩაზე

ექსპლიკაცია

2023-12-20 12:02:16 PM

Cad Dwg File: **Samtredia Str. Multifunctional**

ლუკა ჩაგანავა	
ნინო ჭანტურია	
გიორგი ვარდოსანიძე	
უჩა ზღუდაძე	
ნიკალა ღლონტი	
დავით ბალავაძე	
ვიქტორია სუკიასოვი	
საბა იმედაძე	

NS Studio

A800 | კიბის ფრაგმენტები

1:100 | ფრაგმენტები

კიბე N01

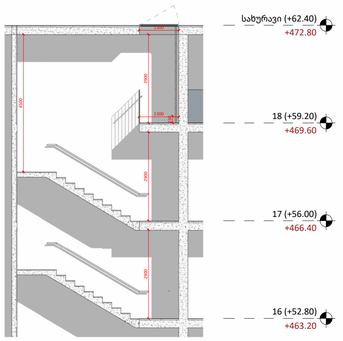

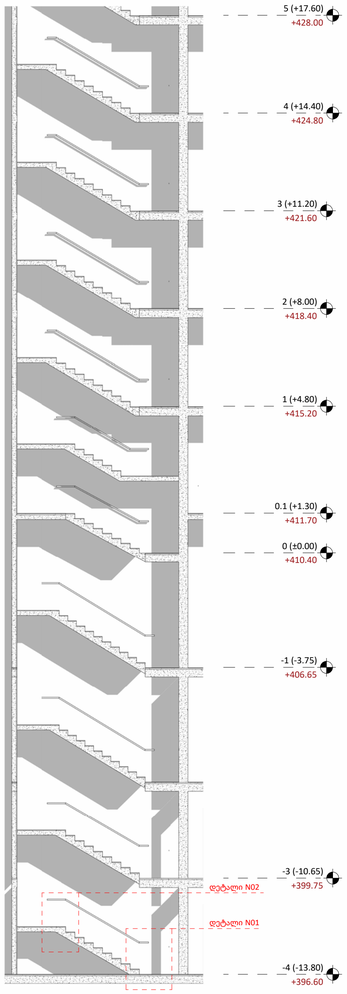

კიბე N02

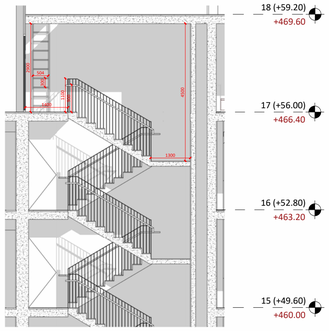

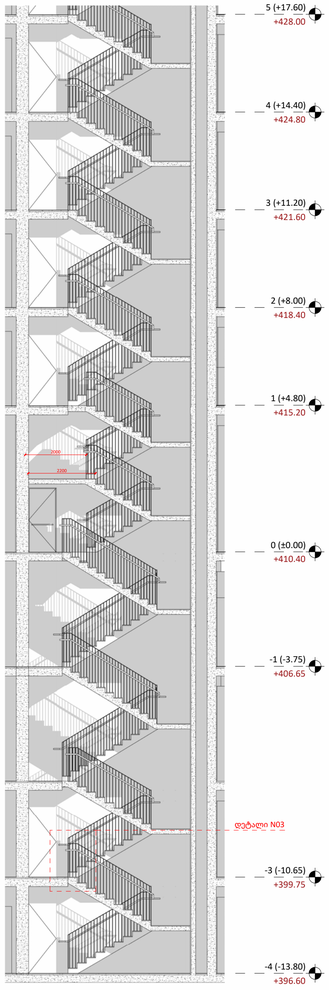

კიბე N03

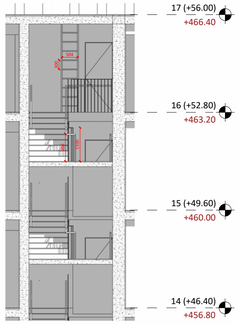

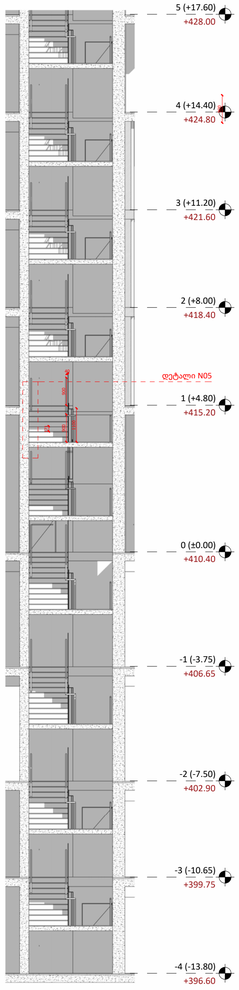

კიბე N04

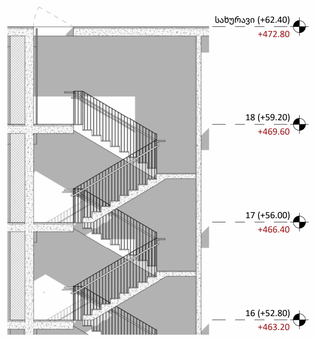

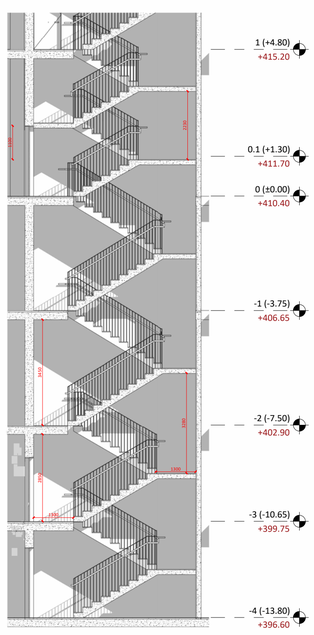

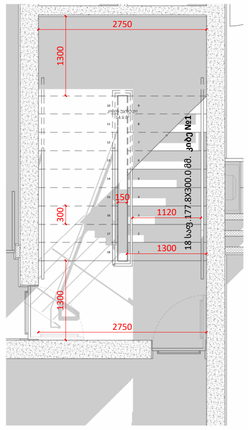

მ 1:50

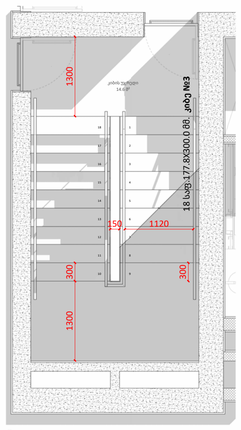

მ 1:50

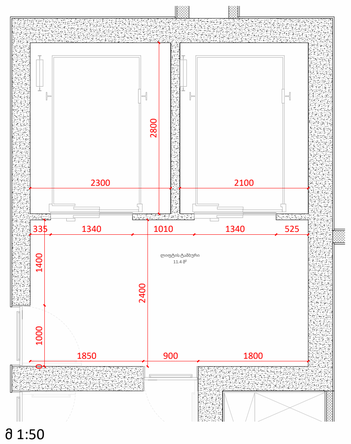

მ 1:50

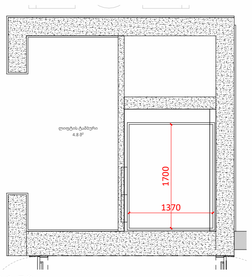

მ 1:50

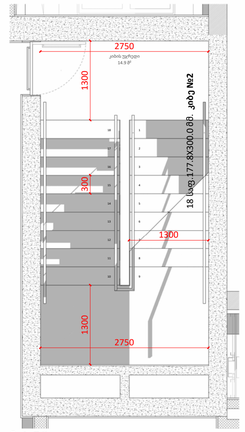

მ 1:50

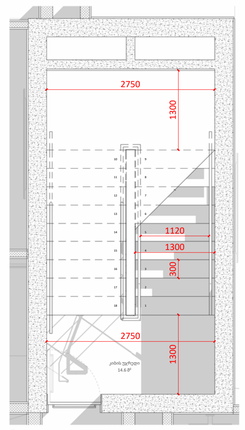

მ 1:50

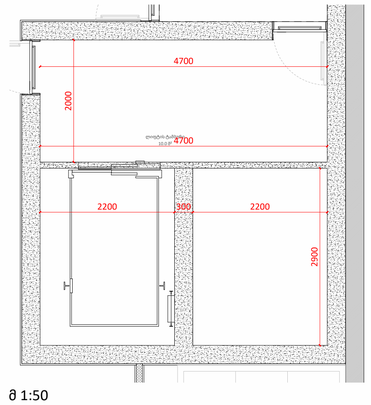

მ 1:50

A1

A800

სათაური

კიბის ფრაგმენტები

NS Studio
0179 ბაზალეთის ქუჩა 3
ქ. თბილისი, საქართველო.
Tel: 593 27 88 58
info@nsstudio.ge

პროექტი
მრავალფუნქციური კომპლექსი/
მენობა სამტრედიის ქუჩაზე

ექსპლიკაცია

2023-12-21 3:28:43 PM

Cad Dwg File: **Samtredia Str. Multifunctional**

ლუკა ჩაგანავა
ნინო ჭანტურია
გიორგი ვარდოსანიძე
უჩა ზღუდაძე
ნიკალა ღლონტი
დავით ბალავაძე
ვიქტორია სუკიასოვი
საბა იმედაძე

NS Studio

A801 | კიბის ფრაგმენტები
1:10 | დეტალები

A1

A801

სათაური

კიბის ფრაგმენტები

NS Studio
0179 ბაზალეთის ქუჩა 3
ქ. თბილისი, საქართველო.
Tel: 593 27 88 58
info@nsstudio.ge

პროექტი
მრავალფუნქციური კომპლექსი/
მენობა სამტრედიის ქუჩაზე

ექსპლიკაცია

დეტალი N01

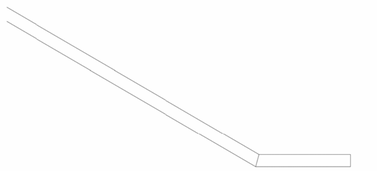

დეტალი N02

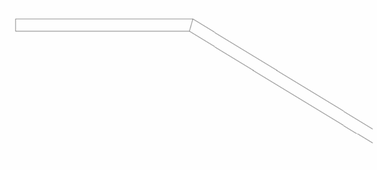

დეტალი N03

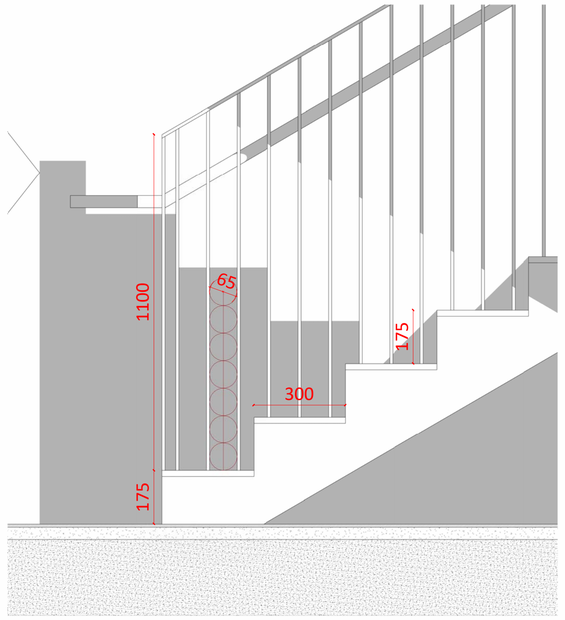

დეტალი N04

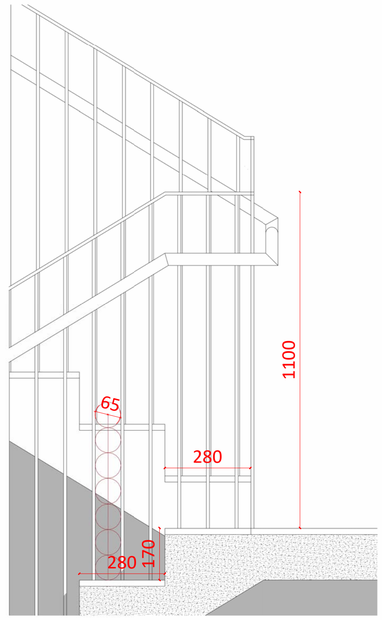

დეტალი N05

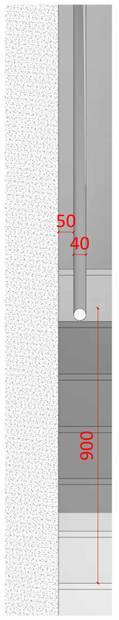

2023-12-21 3:29:00 PM

Cad Dwg File: **Samtredia Str. Multifunctional**

ლუკა ჩაგანავა

ნინო ქანტურია

გიორგი ვარდოსანიძე

უჩა ზღუდაძე

ნიკალა ღლონტი

დავით ბალავაძე

ვიქტორია სუკიასოვი

საბა იმედაძე

NS Studio

A802 | კიბის ფრაგმენტები
1:10 | დეტალები

ლუქის გეგმა

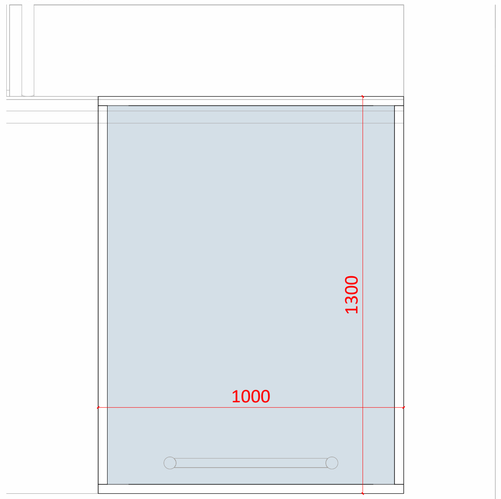

მ 1:50
ფართი = 1.3 მ²

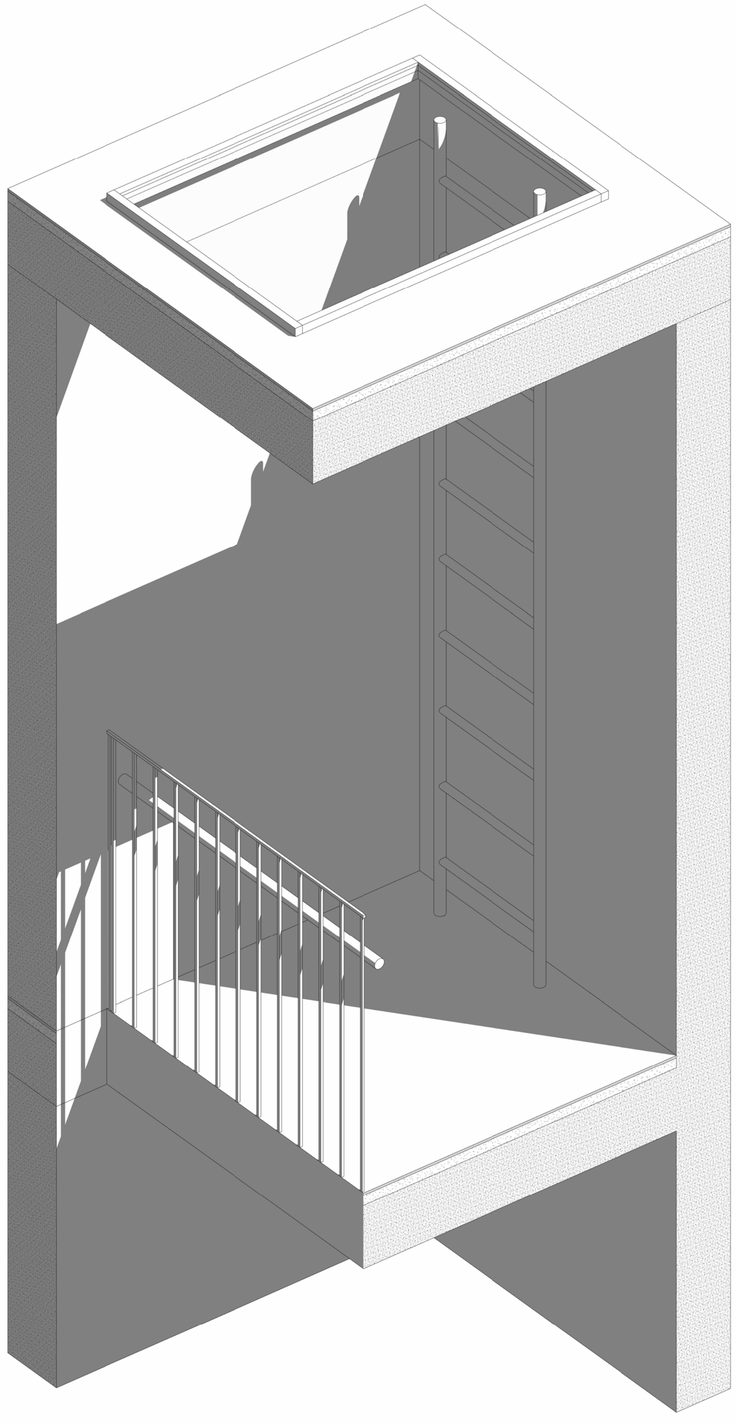

A802

სათაური
კიბის ფრაგმენტები

NS Studio
0179 ბაზალეთის ქუჩა 3
ქ. თბილისი, საქართველო.
Tel: 593 27 88 58
info@nsstudio.ge

პროექტი
მრავალფუნქციური კომპლექსი/
მენობა სამტრედიის ქუჩაზე

ექსპლიკაცია

2023-12-21 3:29:15 PM
Cad Dwg File: **Samtredia Str. Multifunctional**

ლუკა ჩაგანავა
ნინო ქანტურია
გიორგი ვარდოსანიძე
უჩა ზღუდაძე
ნიკალა ღლონტი
დავით ბალავაძე
ვიქტორია სუკიასოვი
საბა იმედაძე

NS Studio

A1000 | გარე პერიმეტრის კარ-ფანჯრების სპეციფიკაცია

1:20

W-01
რაოდენობა: 46
ფართობი: 1.74 მ²
საერთო ფართობი: 80.04 მ²

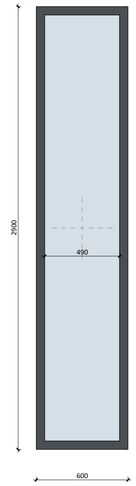

W-01.1
რაოდენობა: 46
ფართობი: 1.74 მ²
საერთო ფართობი: 80.04 მ²

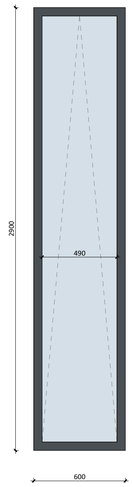

W-02
რაოდენობა: 825
ფართობი: 1.53 მ²
საერთო ფართობი: 1262.25 მ²

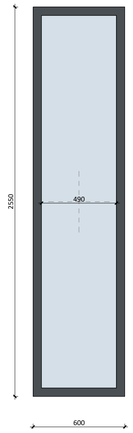

W-02.1
რაოდენობა: 201
ფართობი: 1.53 მ²
საერთო ფართობი: 307.53 მ²

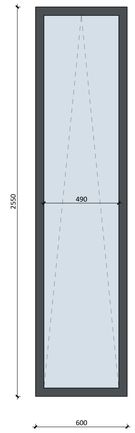

W-03
რაოდენობა: 56
ფართობი: 3.24 მ²
საერთო ფართობი: 304.56 მ²

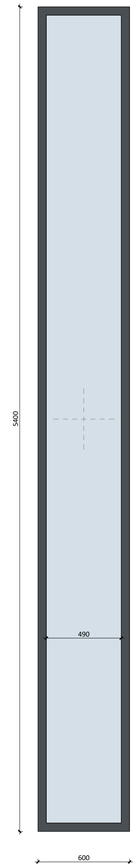

W-04
რაოდენობა: 47
ფართობი: 2.70 მ²
საერთო ფართობი: 180.90 მ²

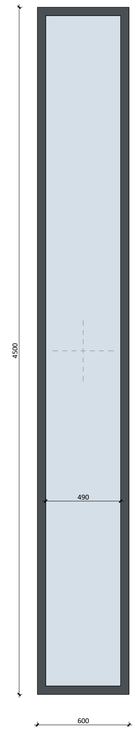

R-01
რაოდენობა: 2704
ფართობი: 0.66 მ²
საერთო ფართობი: 1824.24 მ²

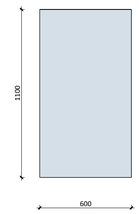

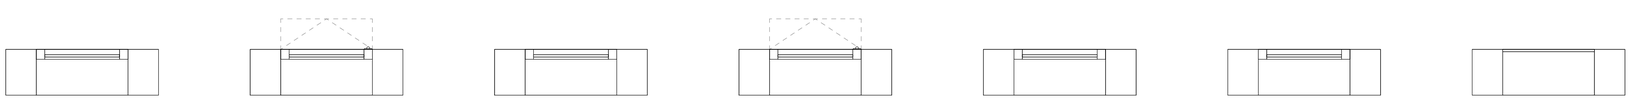

A1

A1000

სათაური
გარე პერიმეტრის
კარ-ფანჯრების სპეციფიკაცია

NS Studio
0179 ბაზალეთის ქუჩა 3
ქ. თბილისი, საქართველო.
Tel: 593 27 88 58
info@nsstudio.ge

პროექტი
მრავალფუნქციური კომპლექსი/
მენობა სამტრედიის ქუჩაზე

ექსპლიკაცია

2023-12-21 3:35:15 PM

Cad Dwg File: **Samtredia Str. Multifunctional**

ლუკა ჩაგანავა
ნინო ჭანტურია
გიორგი ვარდოსანიძე
უჩა ზღუდაძე
ნიკალა ღლონტი
დავით ბალავაძე
ვიქტორია სუკიასოვი
საბა იმედაძე

NS Studio