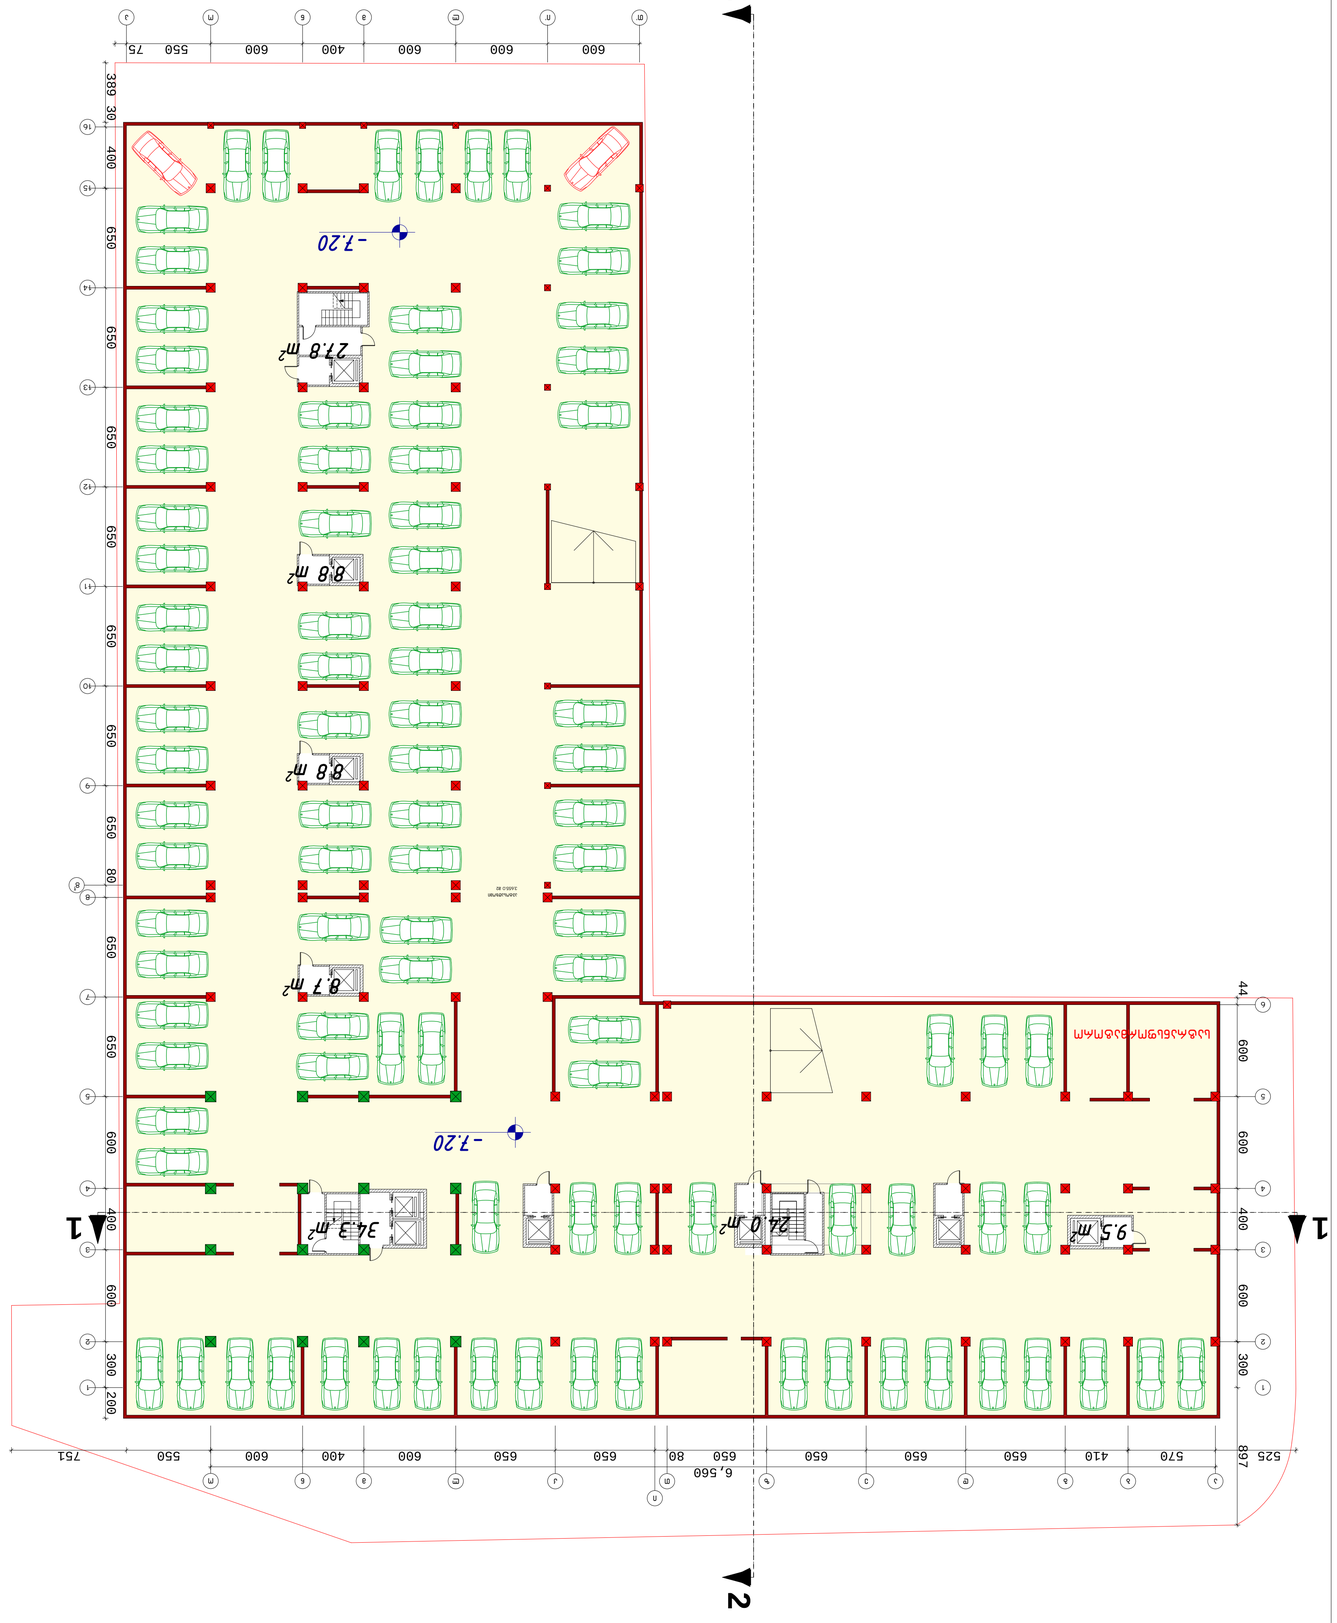


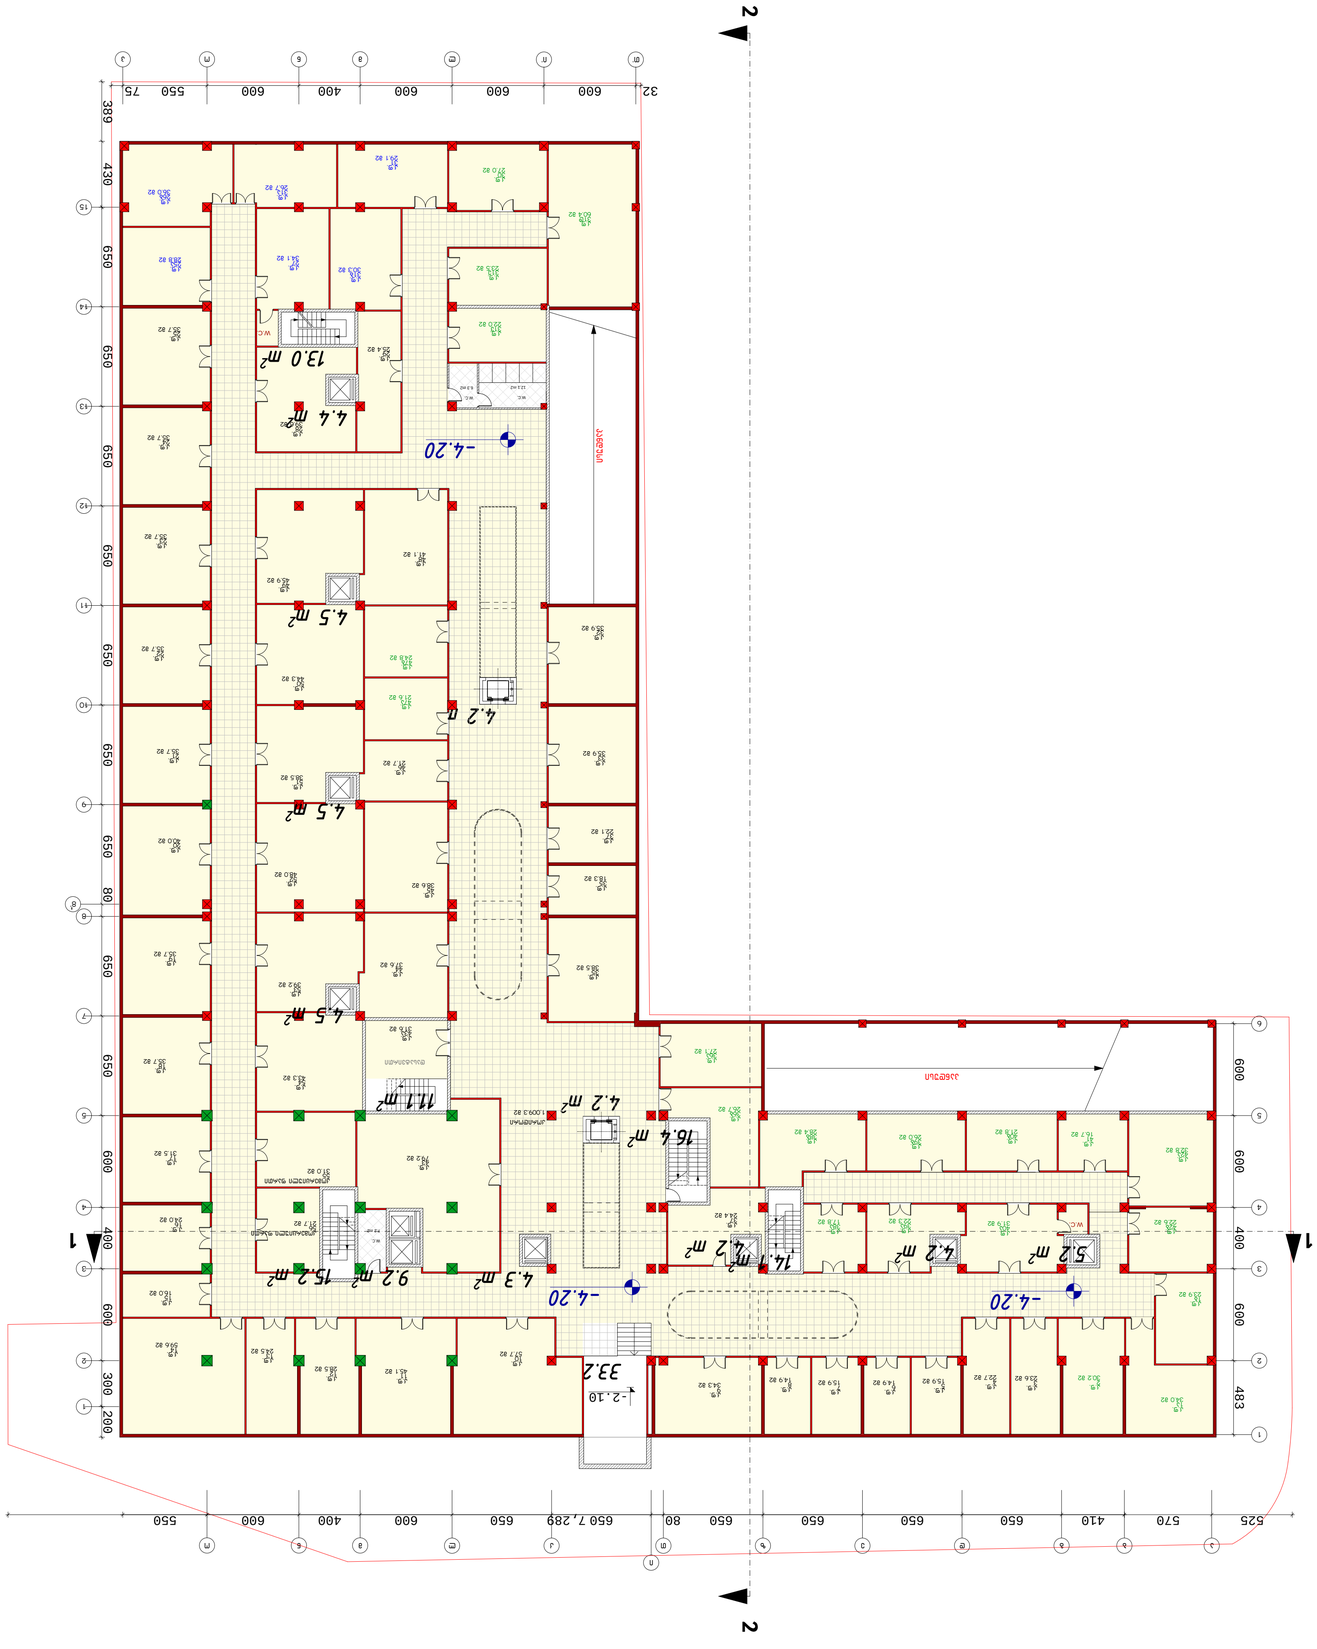
2
1
-4.20
-2.10
4.2 m
4.5 m²
4.4 m²
13.0 m²
4.3 m²
9.2 m²
15.2 m²
14.1 m²
4.2 m²
5.2 m²
16.4 m²
11.1 m²
33.2
WC
WC
WC


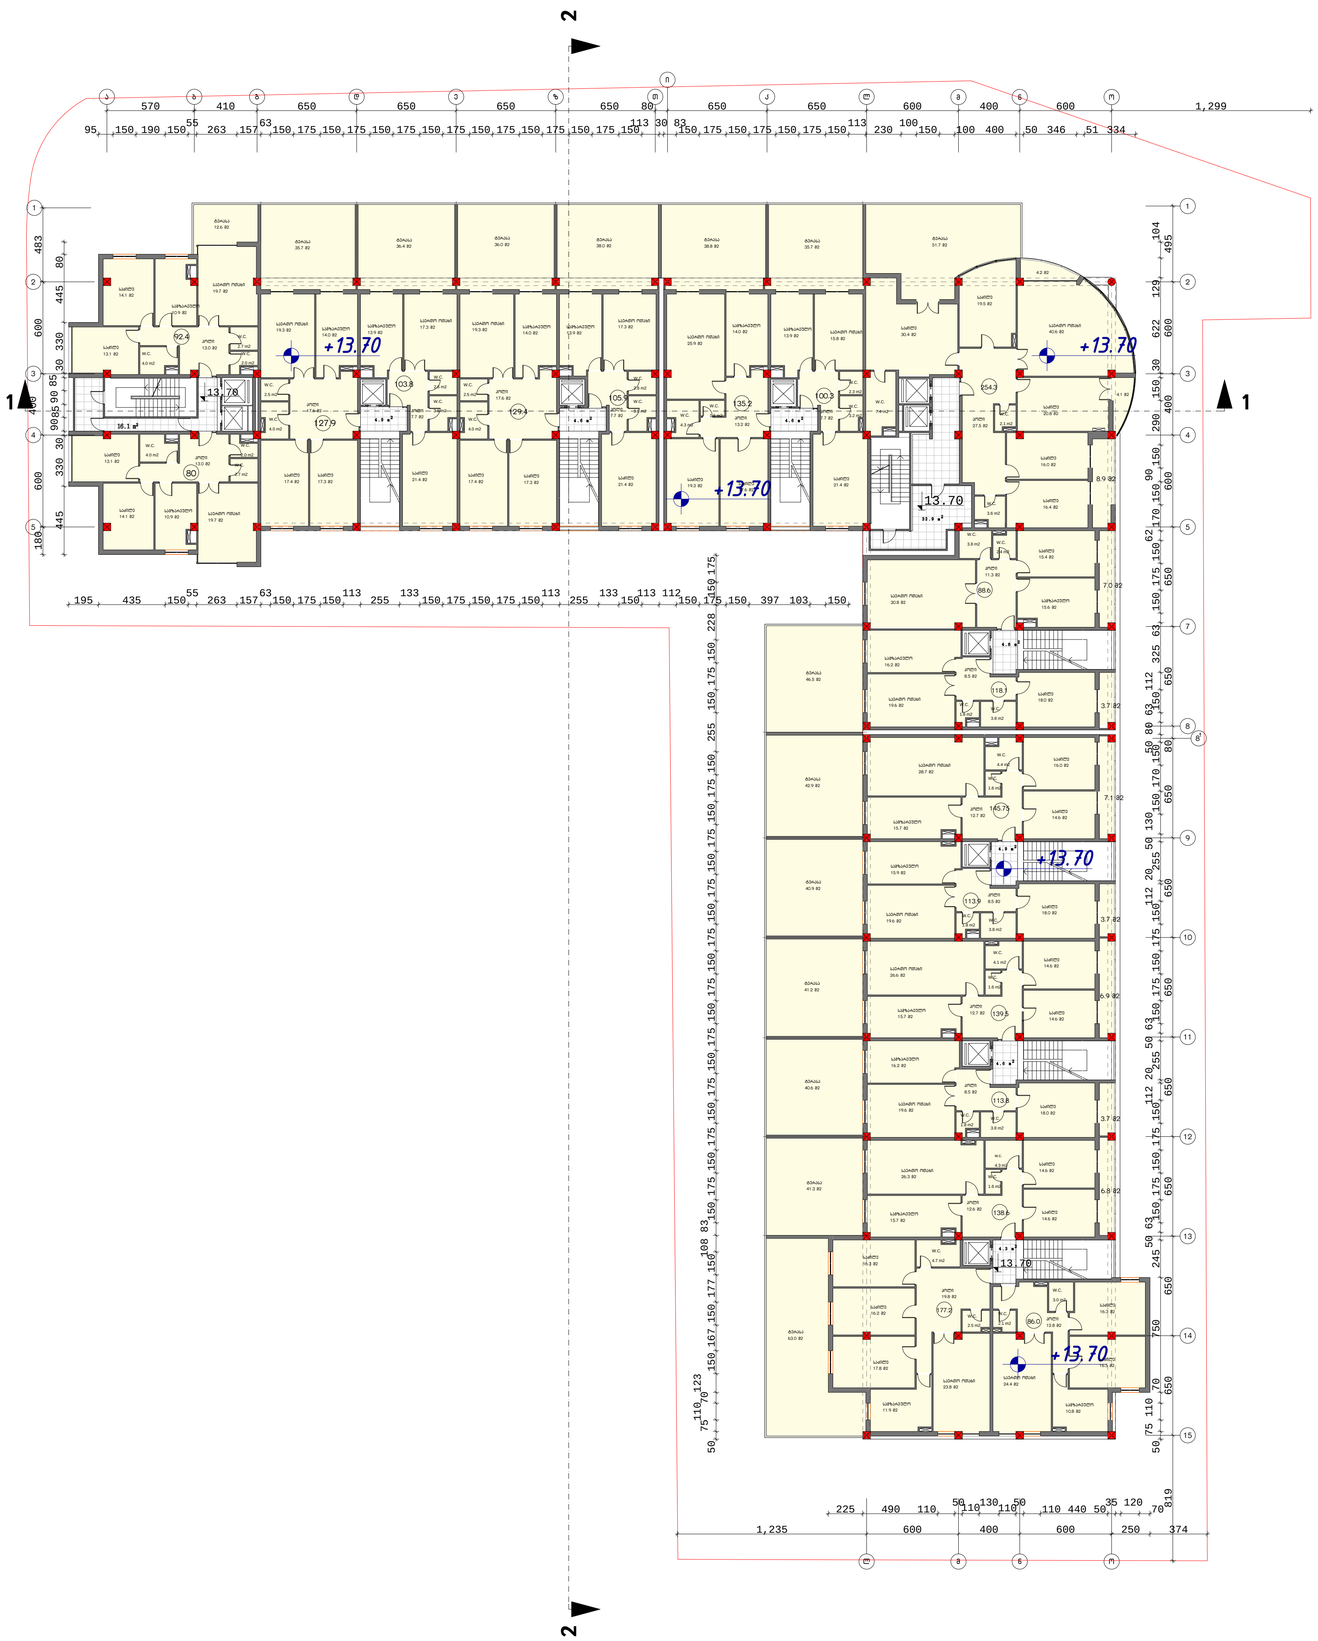

სადარბაზოების და ლიფტის უკრედების შეადგენს 9X40,0 კვ.მ.=540,0 კვ.მ.
კიბის უკრედების და სადარბაზოების ჯამური ფართი შეადგენს 273.0 კვ.მ.

1865.7 კვ.მ.

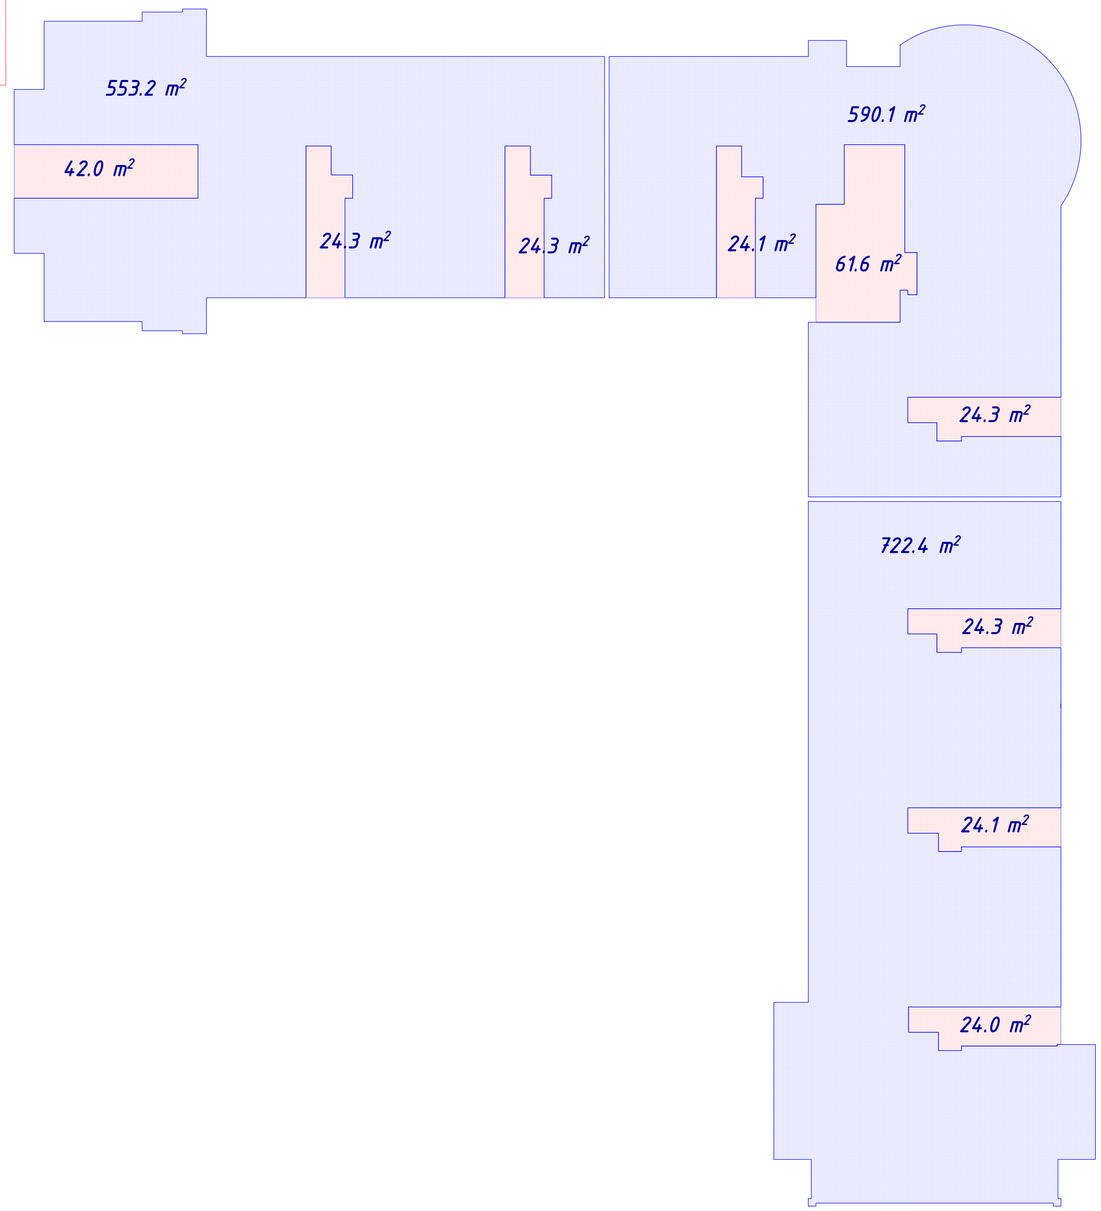

შ.პ.ს „გეითვეი ჰოლდინგ“			მრავალფუნქციური შენობა მარიჯანის ქუჩის დასაწყისში
დირექტორი	მ. რჩეულიშვილი		არქიტექტურული ნაწილი
პრ. მთ. არქ.	გ. გიორგაძე		
			V სართულის გეგმა 13,70 ნიშნულზე — დაკვეთა. №
			ფურც. №
			მასშტაბი 1:200 — ინვ. № — ფურცლები. №

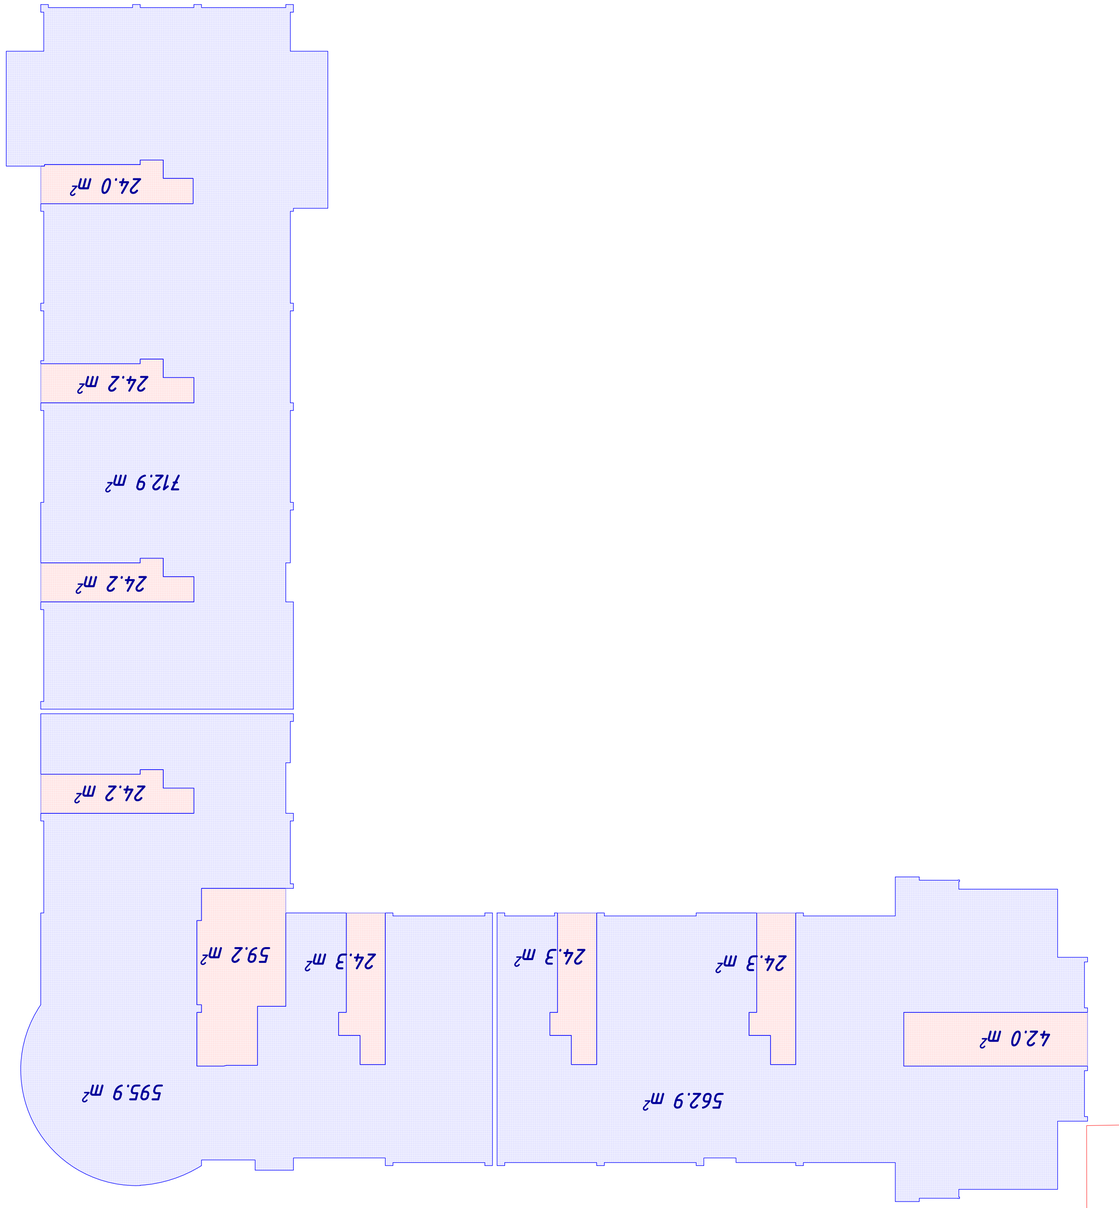
24.2 m²
712.9 m²
24.2 m²
24.0 m²
24.2 m²
595.9 m²
59.2 m²
24.3 m²
24.3 m²
562.9 m²
42.0 m²

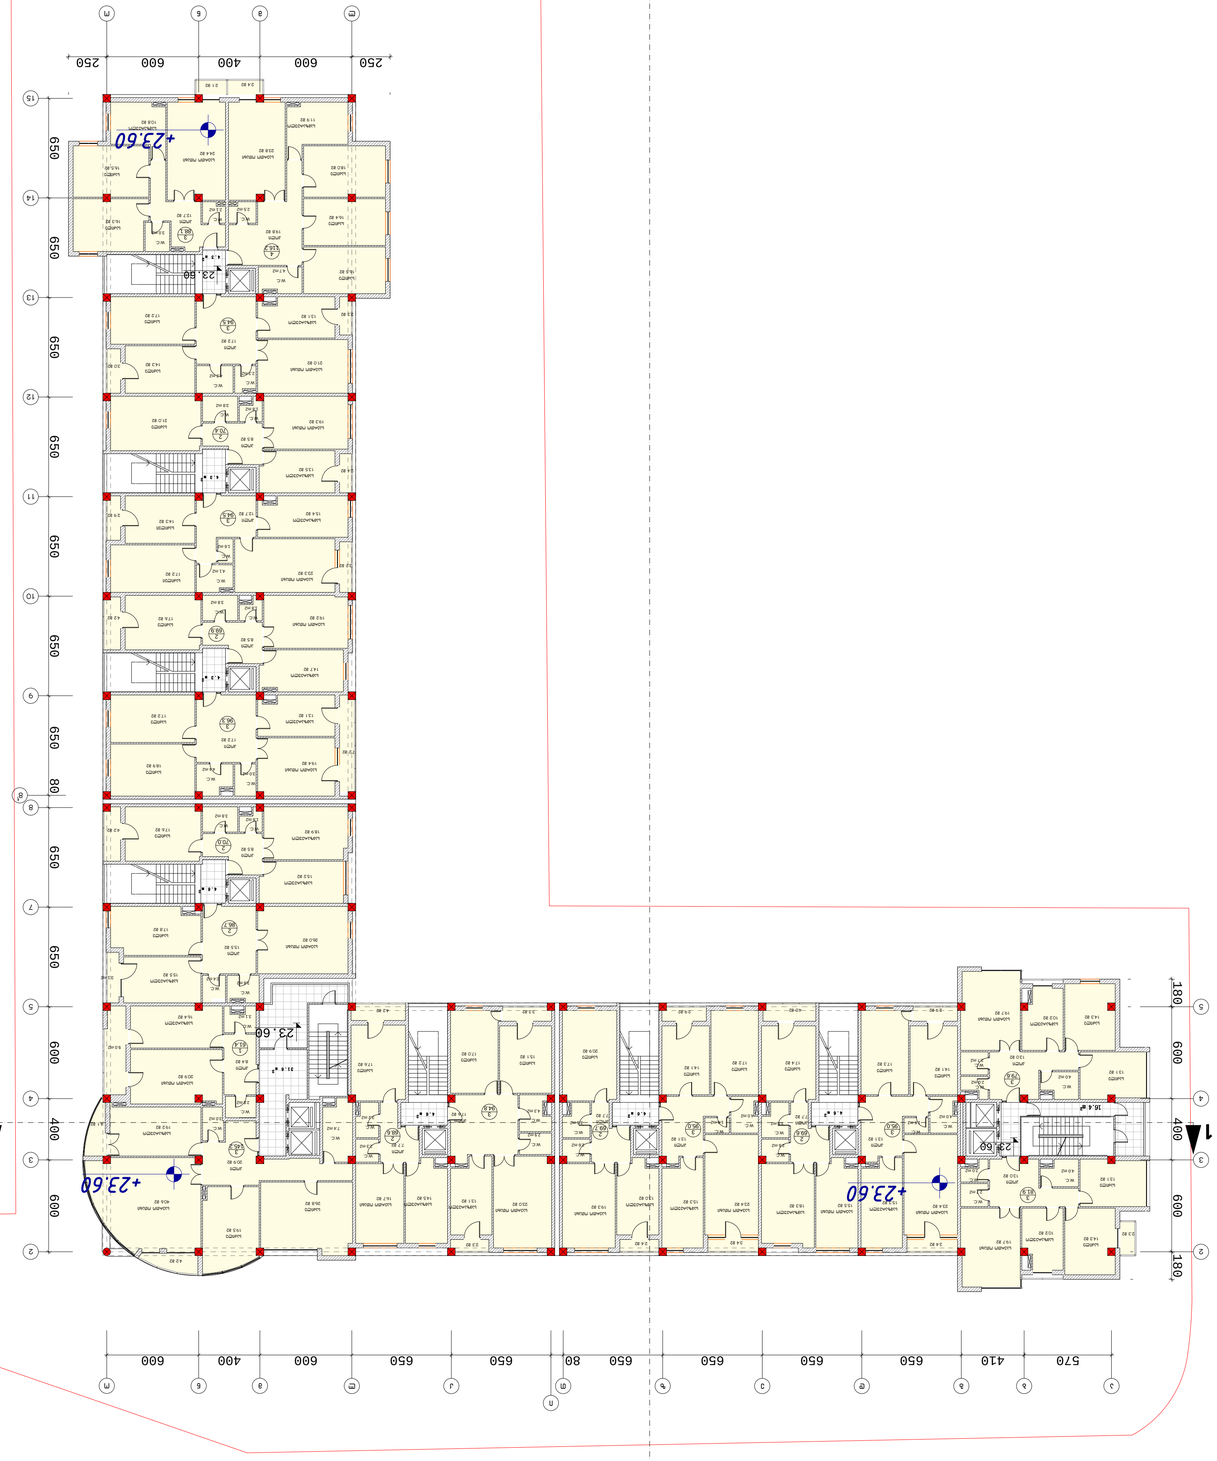
+23.60
23.60
23.60
23.60
+23.60
1
2
250
600
400
600
250
650
600
180
570
410
650
650
650
650
650
650
650
650
600
400
600
600
600

სადარბაზოების და ლიფტის უჯრედების შეადგენს 9X40,0 კვ.მ.=540,0 კვ.მ.
კიბის უჯრედების და სადარბაზოების ჯამური ფართი შეადგენს 270.7 კვ.მ.

1871.4 კვ.მ.

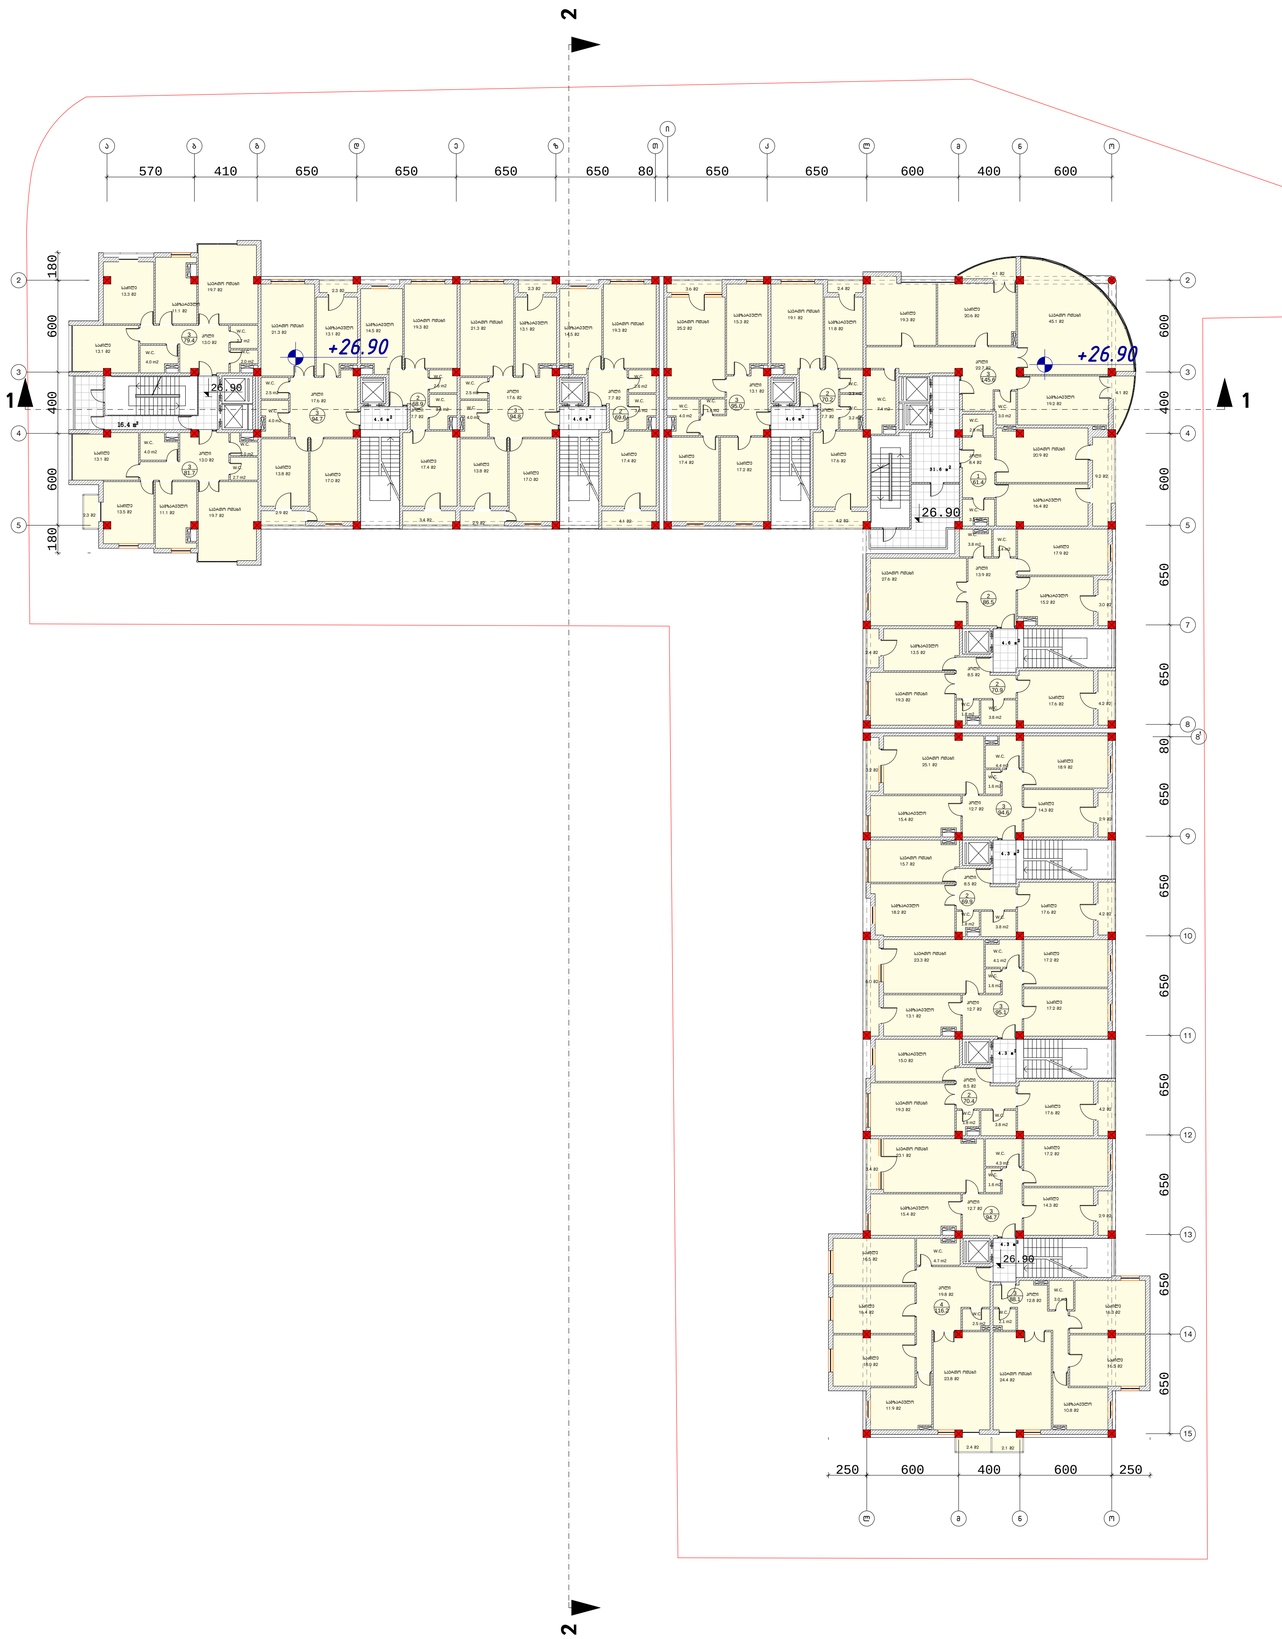

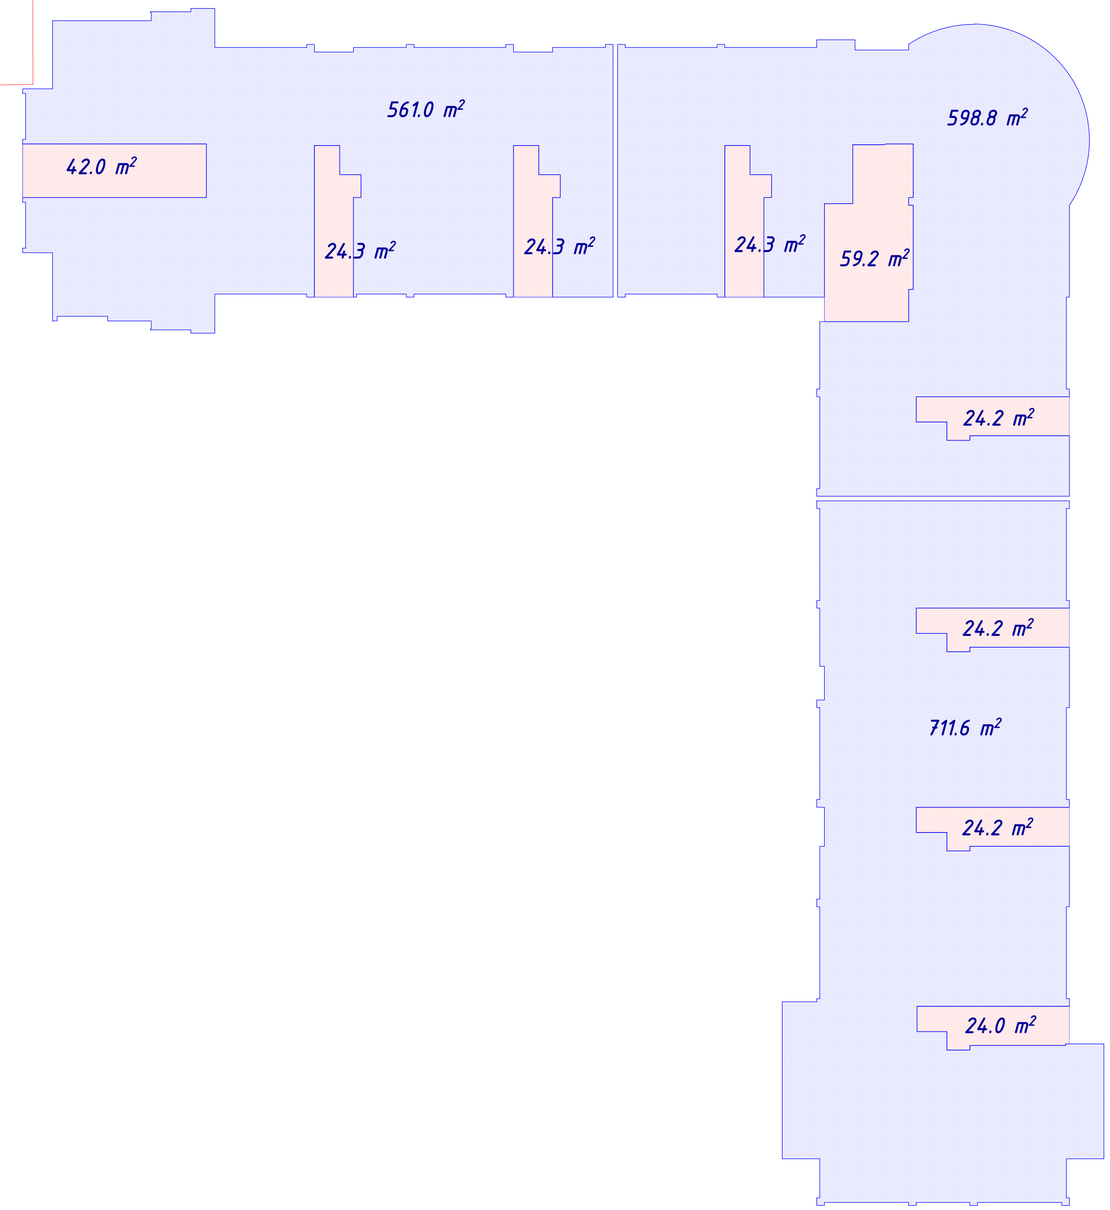

შ.პ.ს „გეითვეი ჰოლდინგ“			მრავალფუნქციური შენობა მარიჯანის ქუჩის დასაწყისში
დირექტორი	მ. რჩეულიშვილი		არქიტექტურული ნაწილი
პრ. მთ. არქ.	გ. გიორგაძე		
			IX სართულის გეგმა 26.90 ნიშნულზე — დაკვეთა. №
			ფურც. №
			მასშტაბი 1:200 — ინვ. № — ფურცლები. №

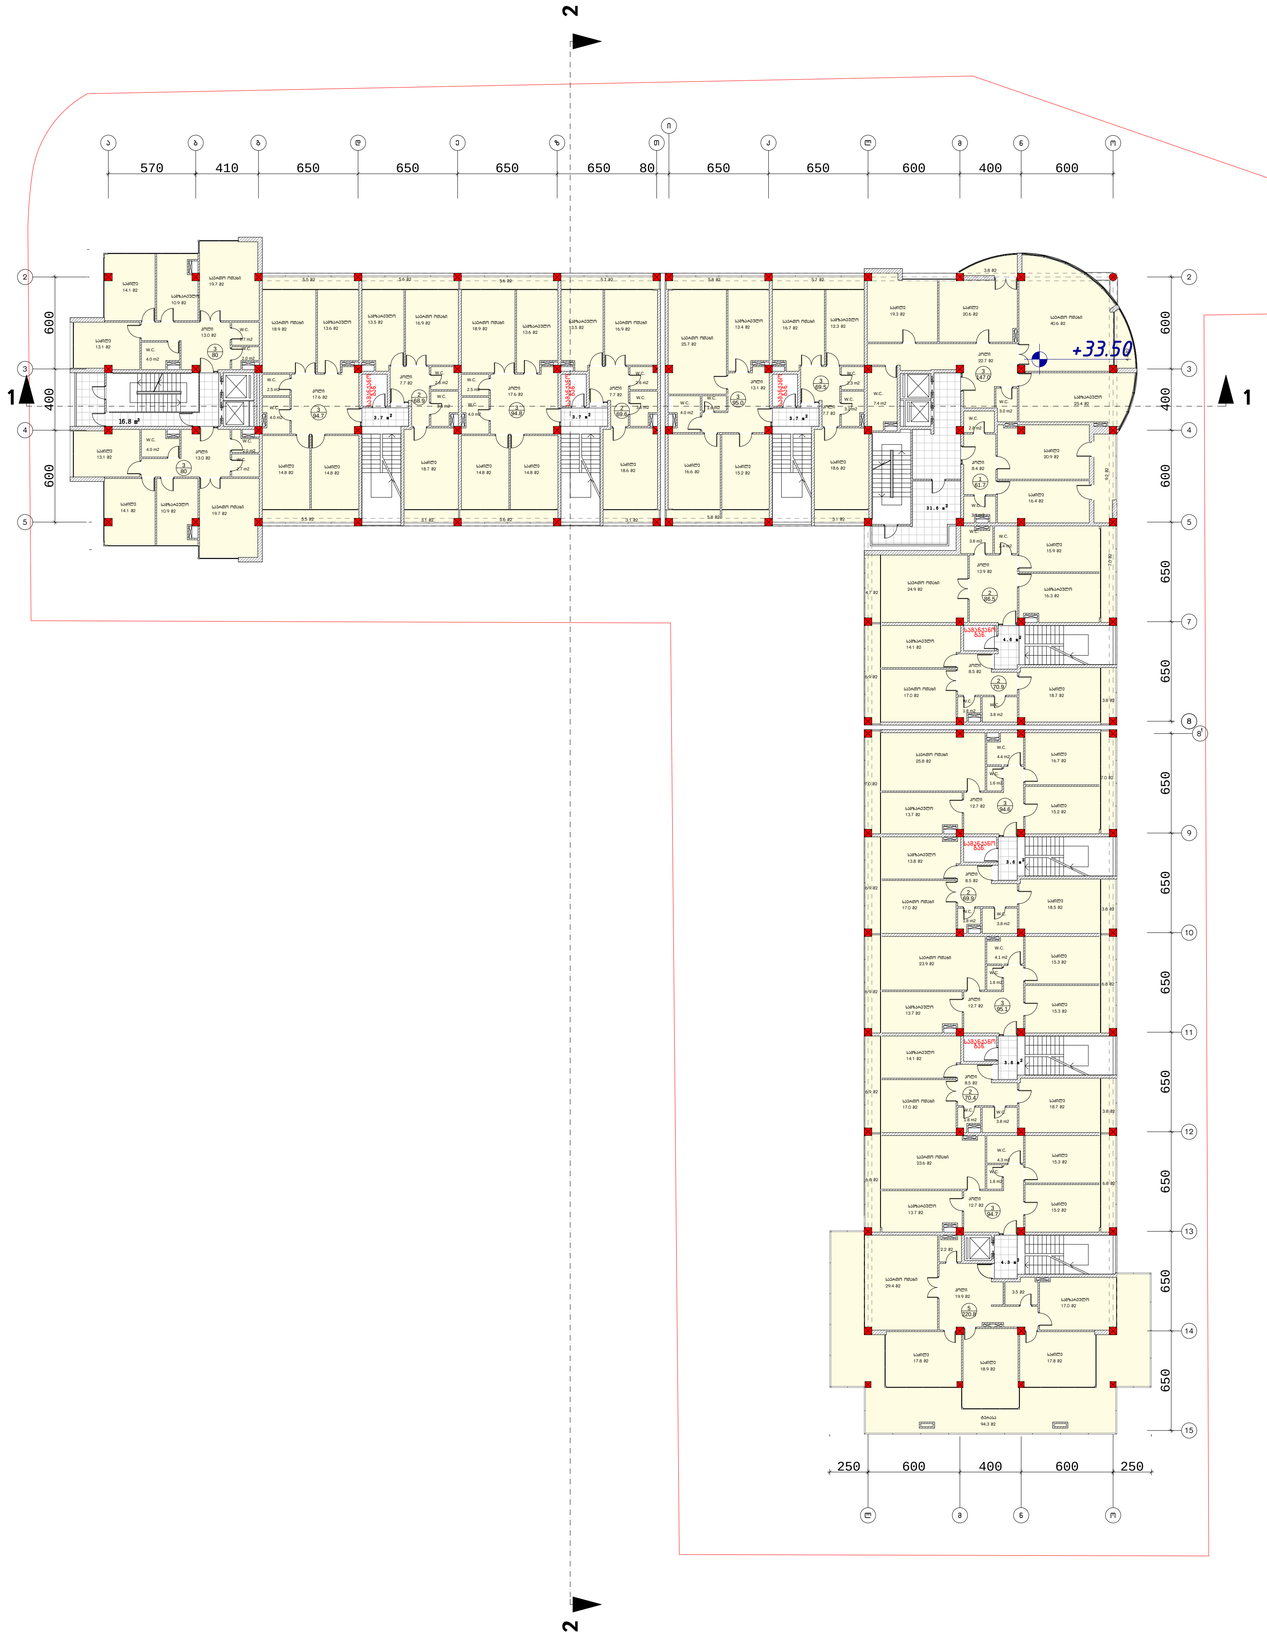

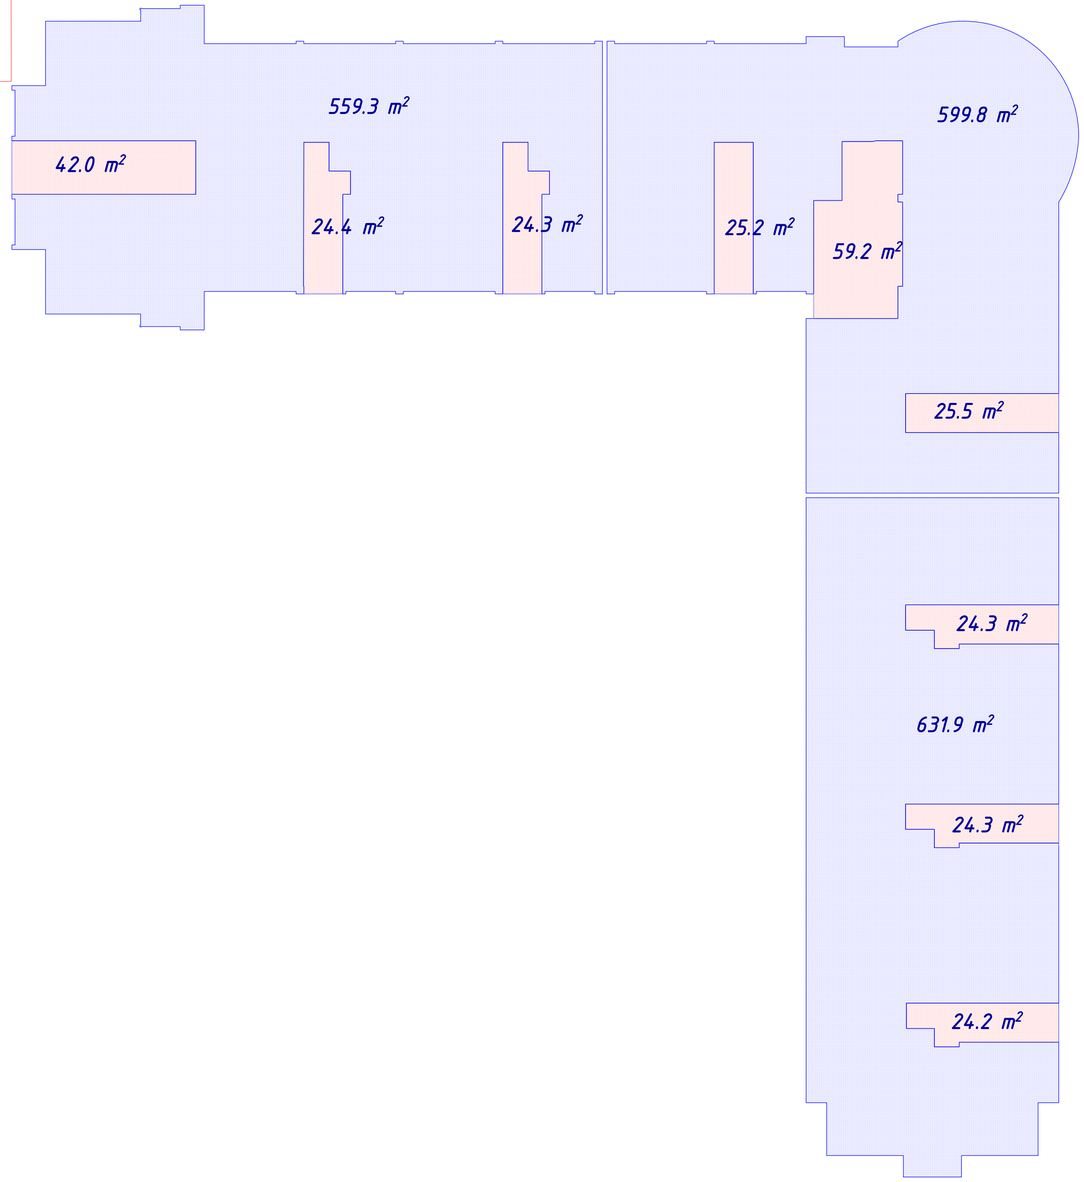

სადარბაზოების და ლიფტის უკრედების შეადგენს 9X40,0 კვ.მ.=540,0 კვ.მ.
კიბის უკრედების და სადარდაზოების ჯამური ფართი შეადგენს 273.4 კვ.მ.

1791.0 კვ.მ.

შ.პ.ს „გეითვეი ჰოლდინგ“			მრავალფუნქციური შენობა მარიჯანის ქუჩის დასაწყისში
დირექტორი	მ. რჩეულიშვილი		არქიტექტურული ნაწილი
პრ. მთ. არქ.	გ. გიორგაძე		
			XI სართულის გეგმა 33.50 ნიშნულზე — დაკვეთა. №
			ფურც. №
			მასშტაბი 1:200 — ინვ. № — ფურცლები. №

სადარბაზოების და ლიფტის უჯრედების შეადგენს 3X40,0 კვ.მ.=120,0 კვ.მ.
კიბის უჯრედების და სადარბაზოების ჯამური ფართი შეადგენს 198.0 კვ.მ.

1332.6 კვ.მ. + 78.0 კვ.მ. = 1410.6 კვ.მ.

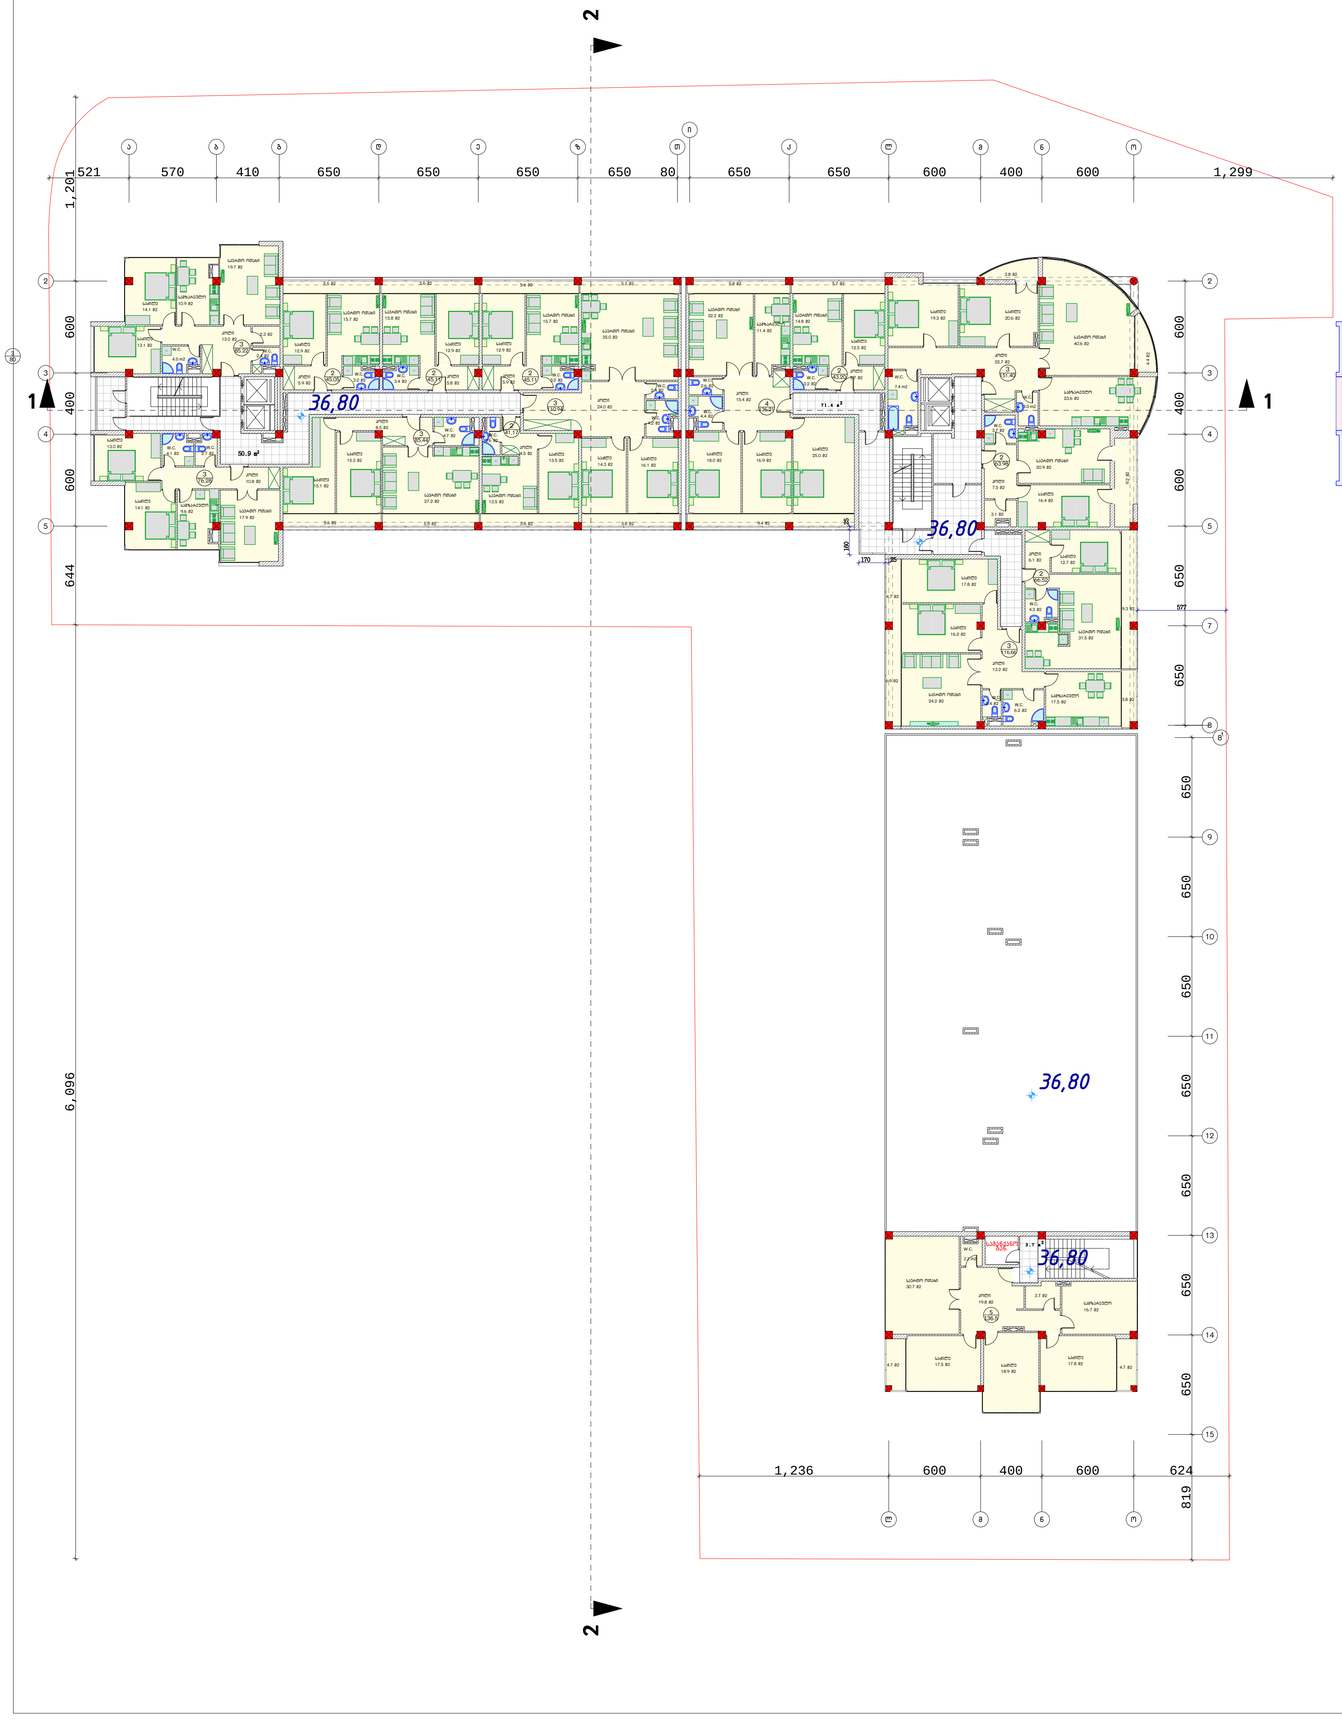

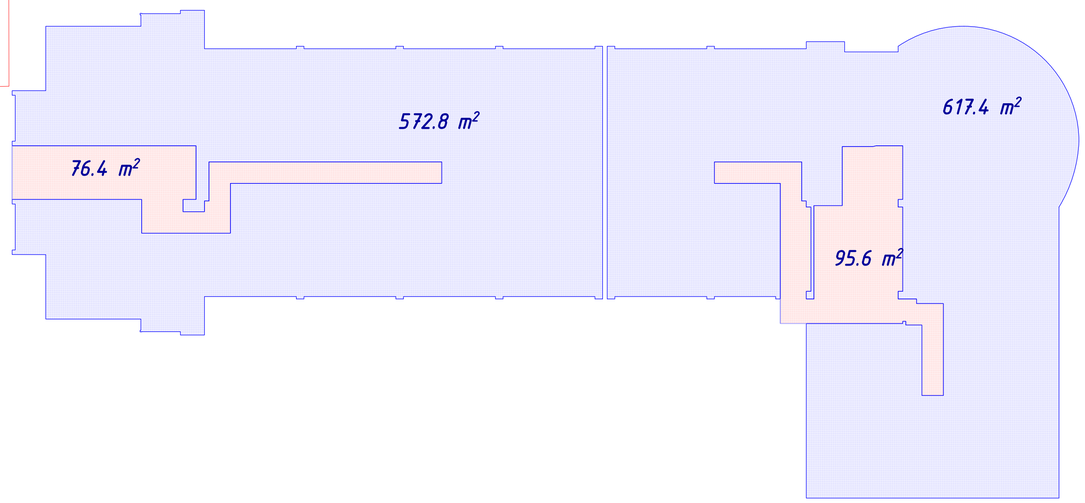

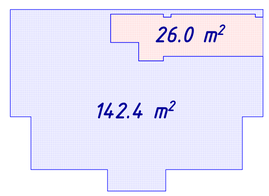

შ.პ.ს „გეითვეი ჰოლდინგ“			მრავალფუნქციური შენობა მარიჯანის ქუჩის დასაწყისში
დირექტორი	მ. რჩეულიშვილი		არქიტექტურული ნაწილი
პრ. მთ. არქ.	გ. გიორგაძე		
			XII სართულის გეგმა 36,80 ნიშნულზე — დაკვეთა. №
			ფურც. №
მასშტაბი 1:200	ინვ. №		ფურცლები. №

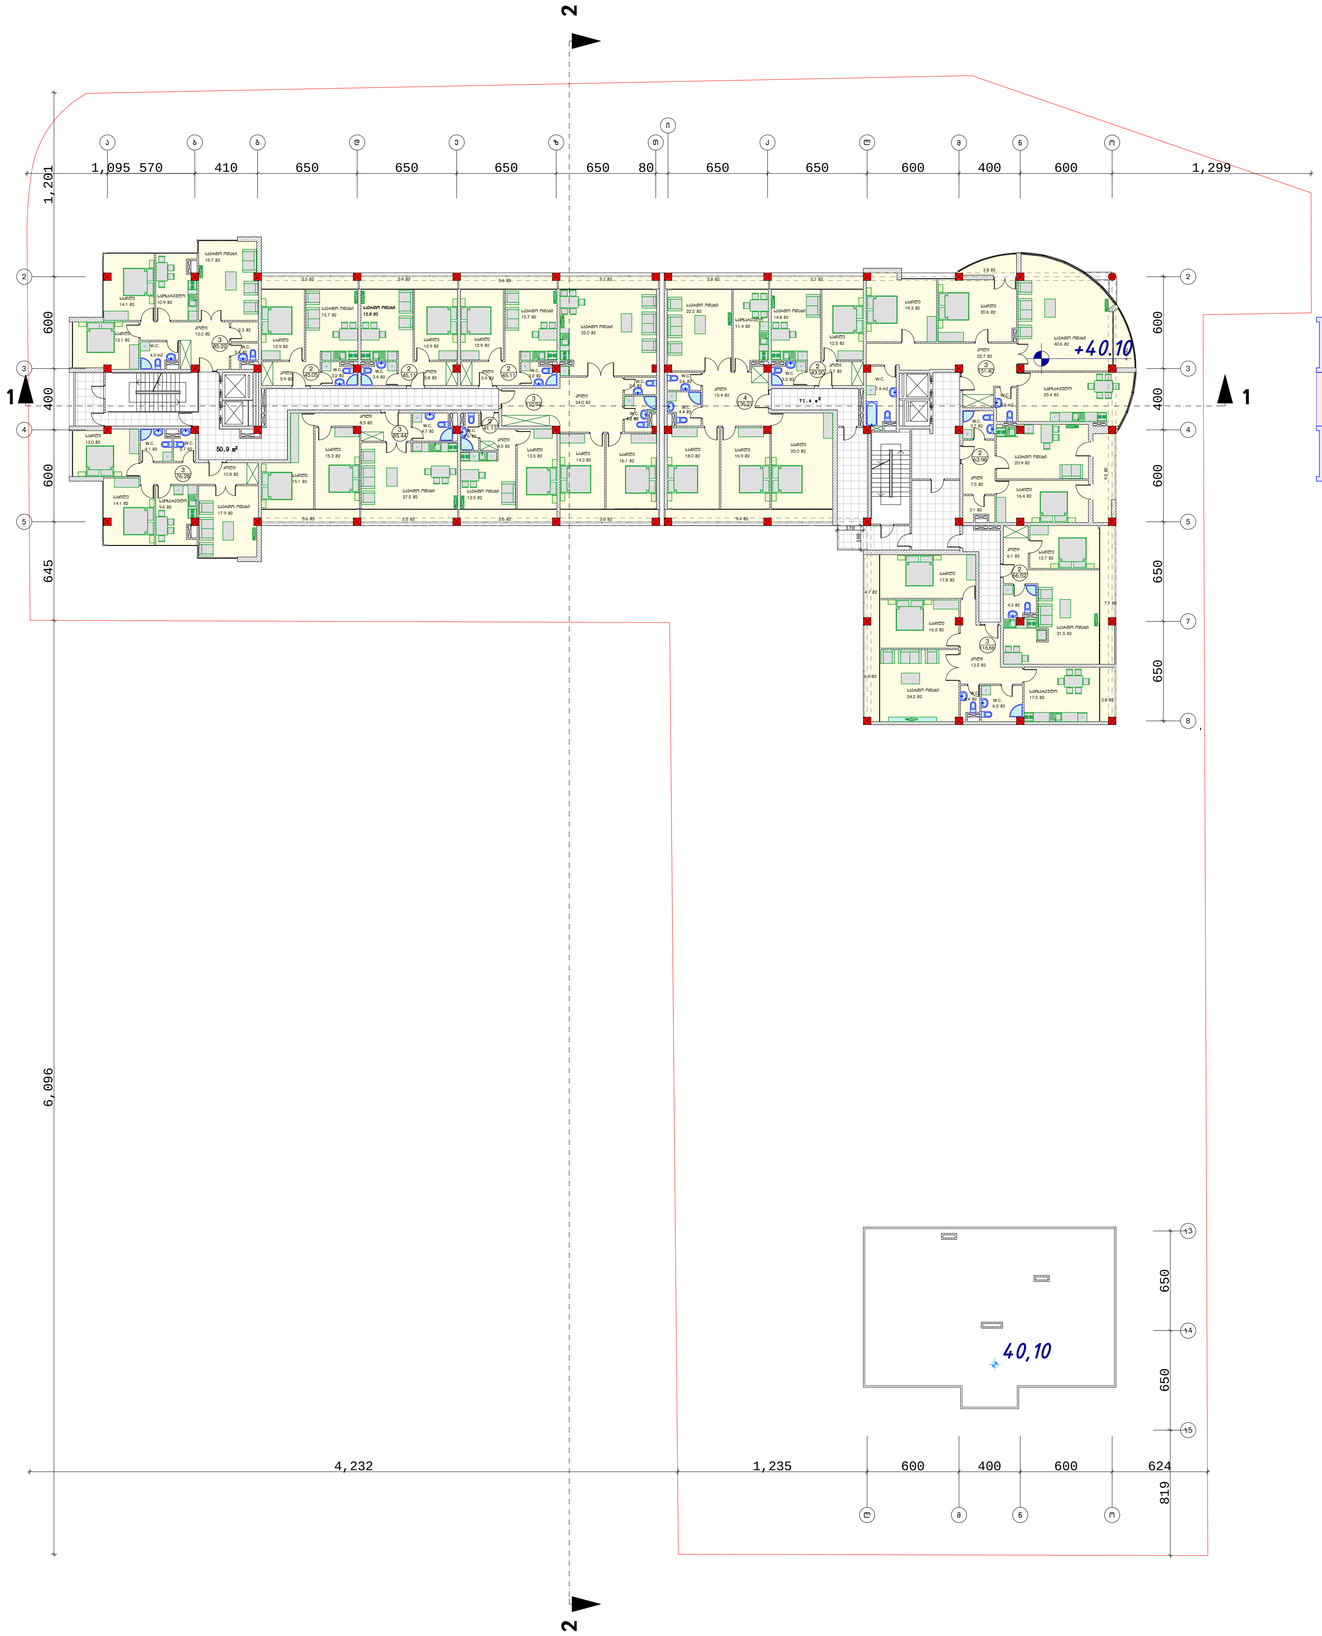

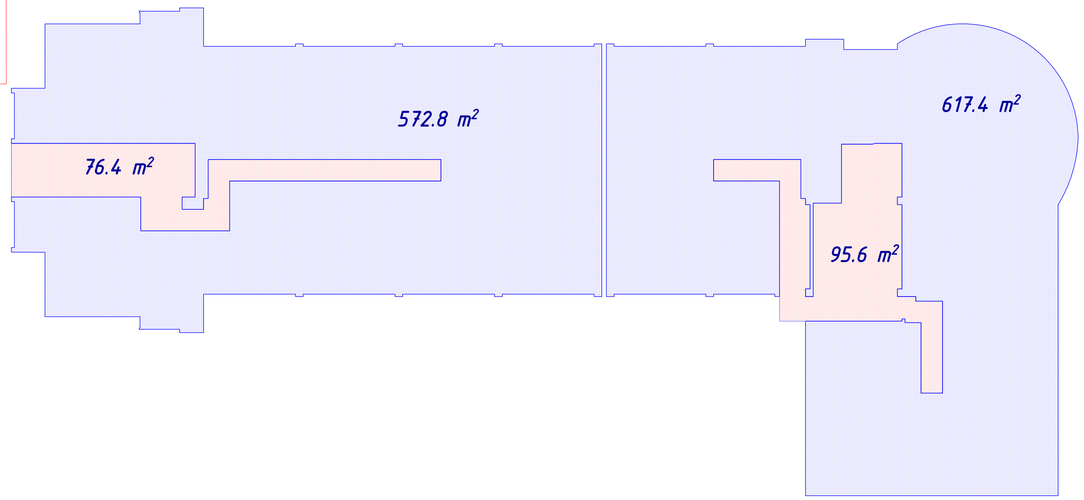

სადარბაზოების და ლიფტის უკრედების შეადგენს 2X40,0 კვ.მ.= 80,0 კვ.მ.
კიბის უკრედების და სადარდაზოების ჯამური ფართი შეადგენს 172.0 კვ.მ.

1190.2 კვ.მ. + 92.0 კვ.მ. = 1282.2 კვ.მ.

შ.პ.ს „გეითვეი ჰოლდინგ“			მრავალფუნქციური შენობა მარიჯანის ქუჩის დასაწყისში
დირექტორი	მ. რჩეულიშვილი		არქიტექტურული ნაწილი
პრ. მთ. არქ.	გ. გიორგაძე		
			XII სართულის გეგმა 40,10 ნიშნულზე — დაკვეთა. №
			ფურც. №
			მასშტაბი 1:200 — ინვ. № — ფურცლები. №

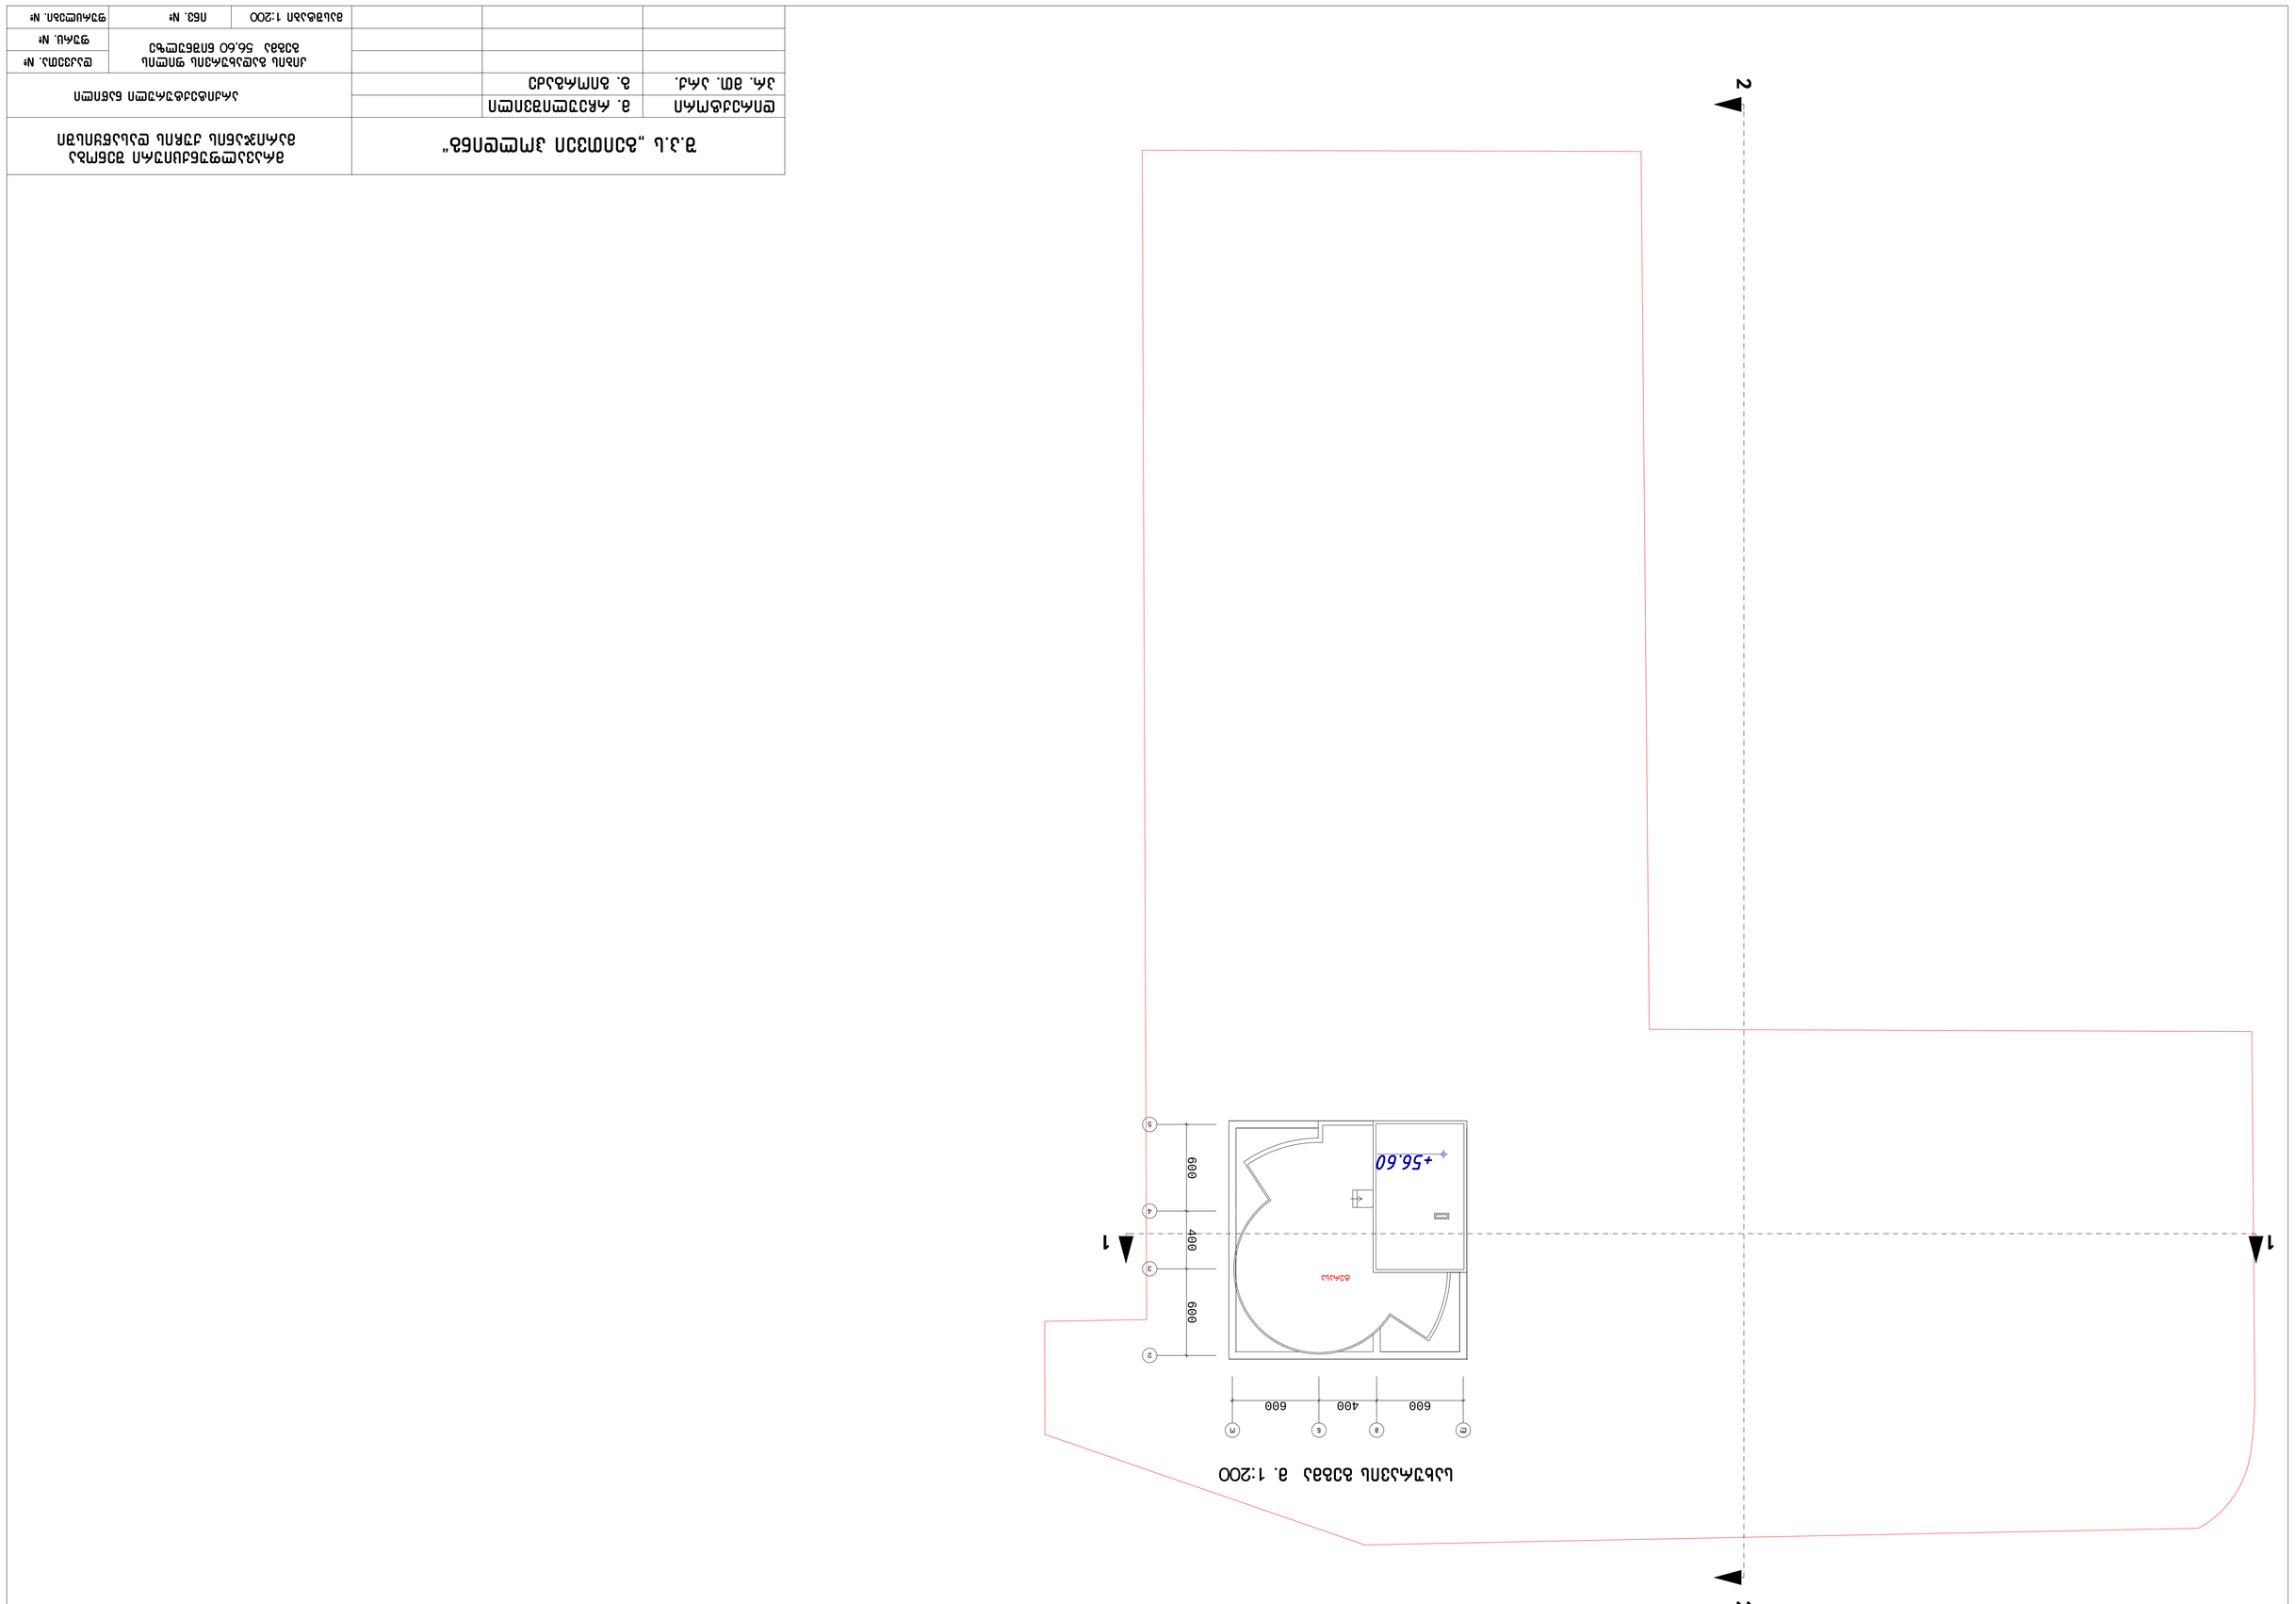
2
1
+56.60
600
400
600
600
400
600
1
2

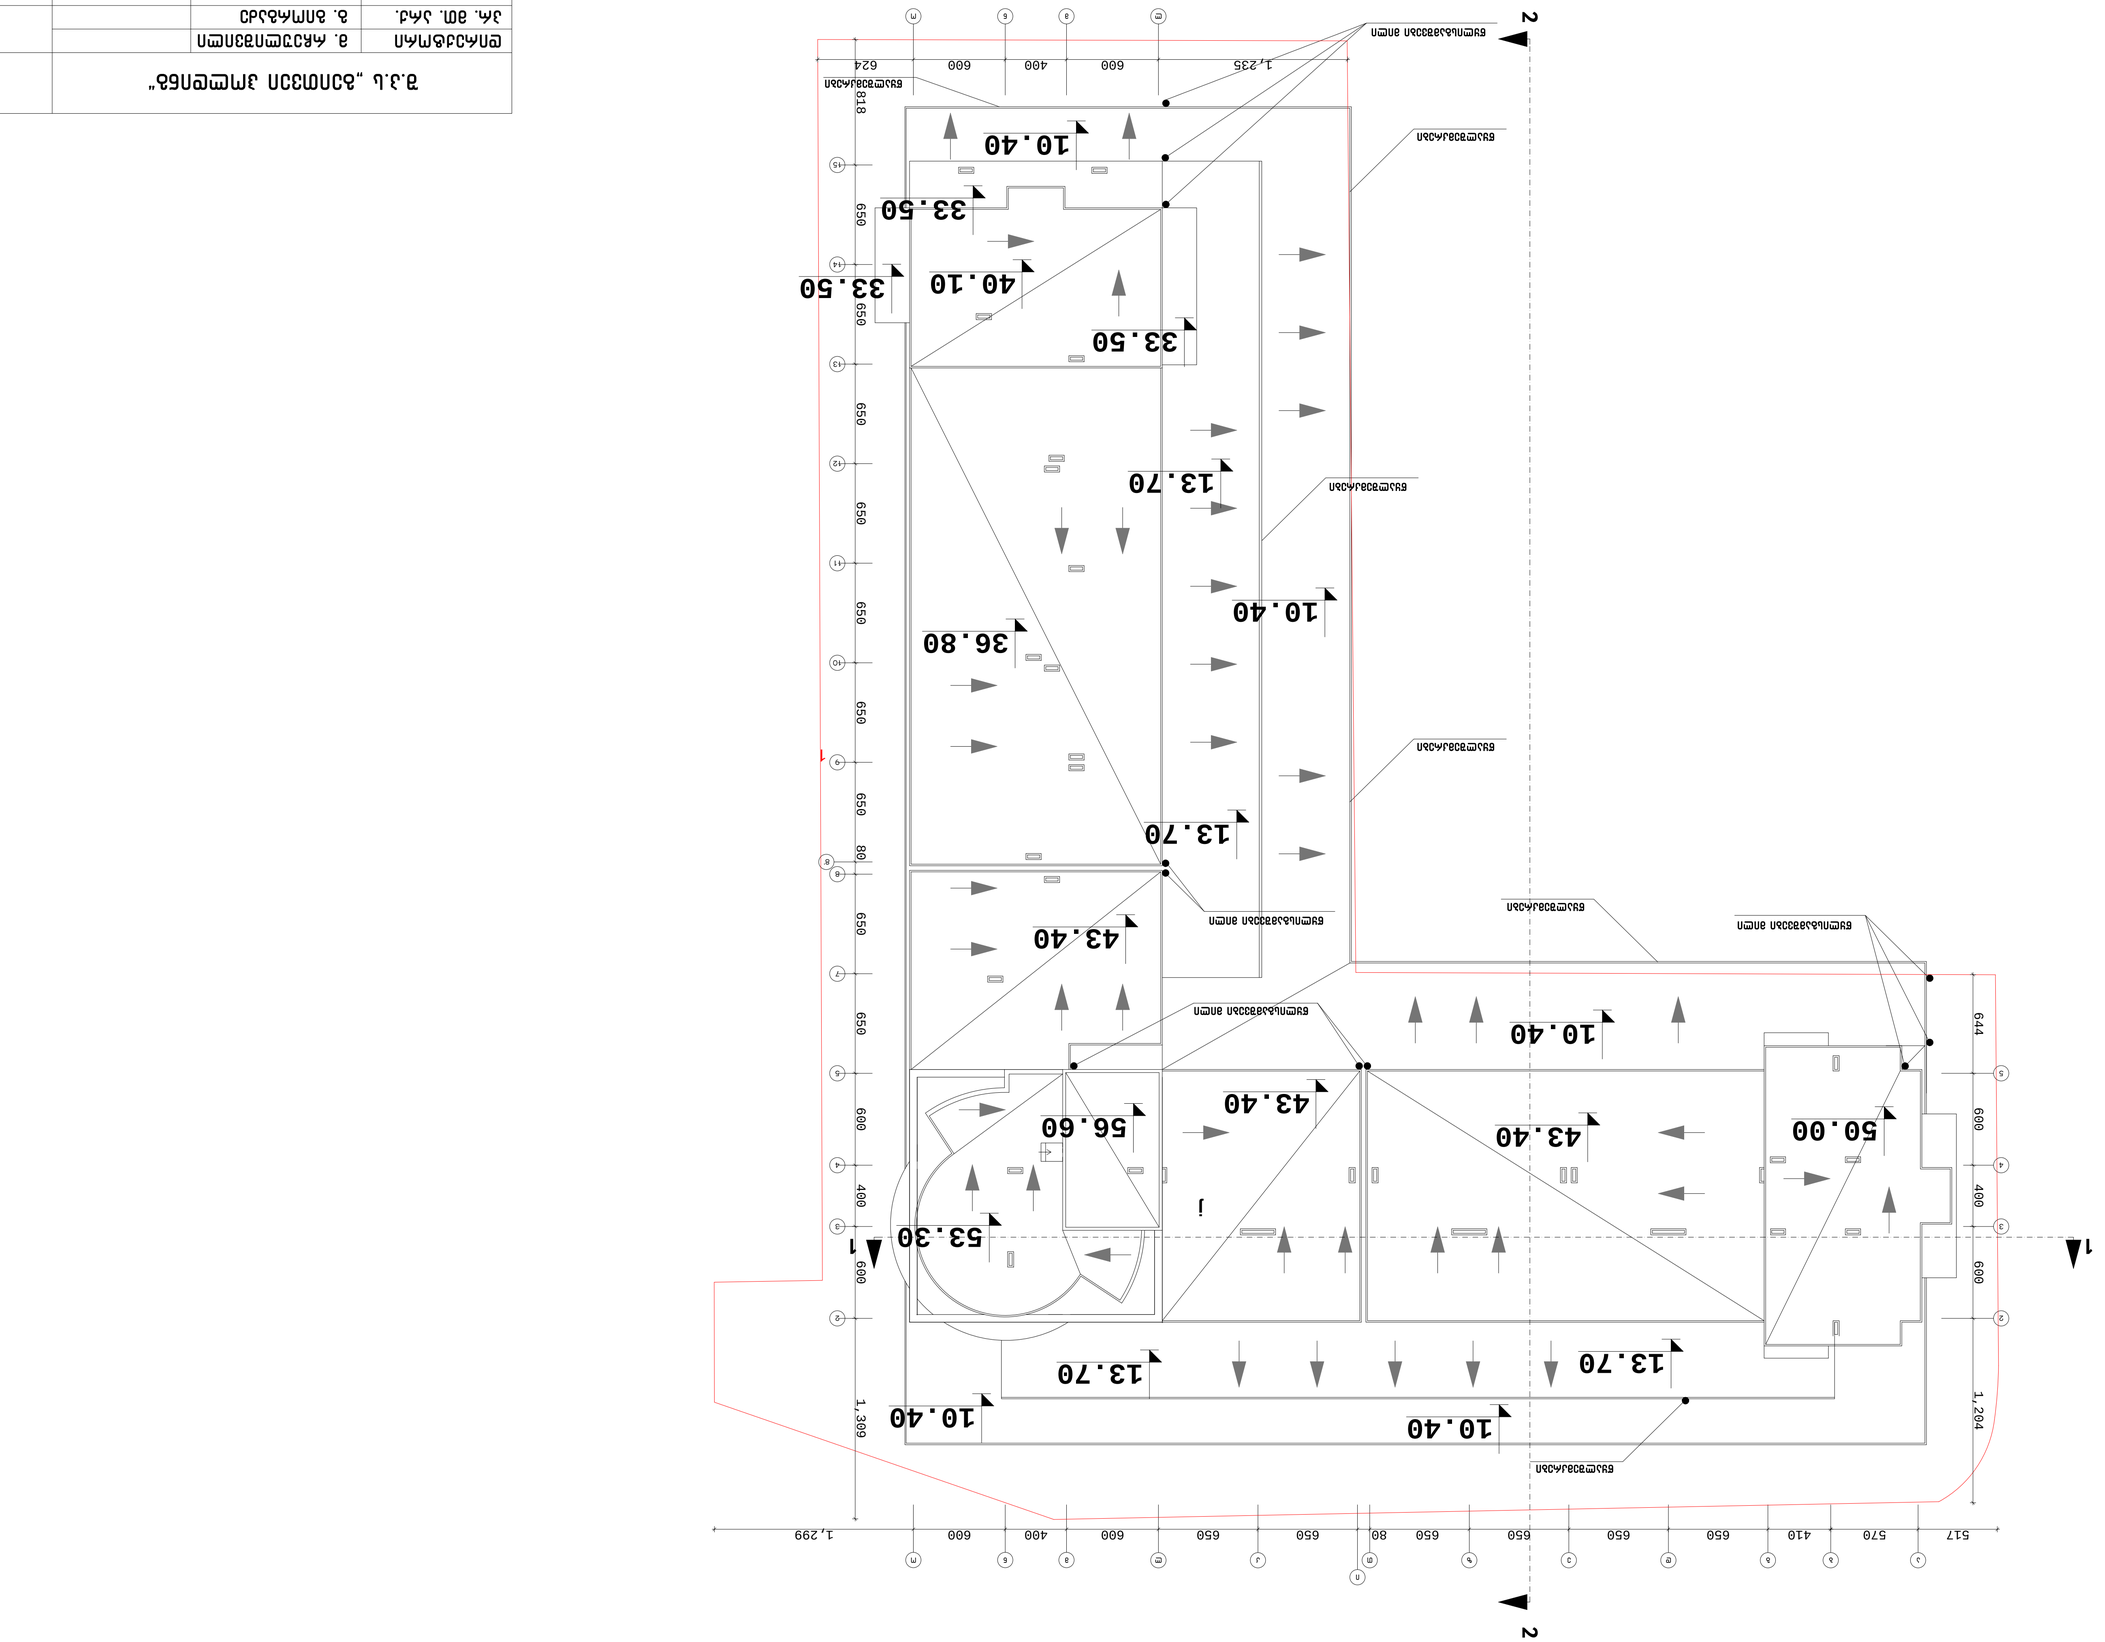
1
2
1,309
1,204
1,299
517
570
410
650
650
650
650
650
80
650
650
600
650
400
600
600
644
600
400
600
600
650
650
650
650
650