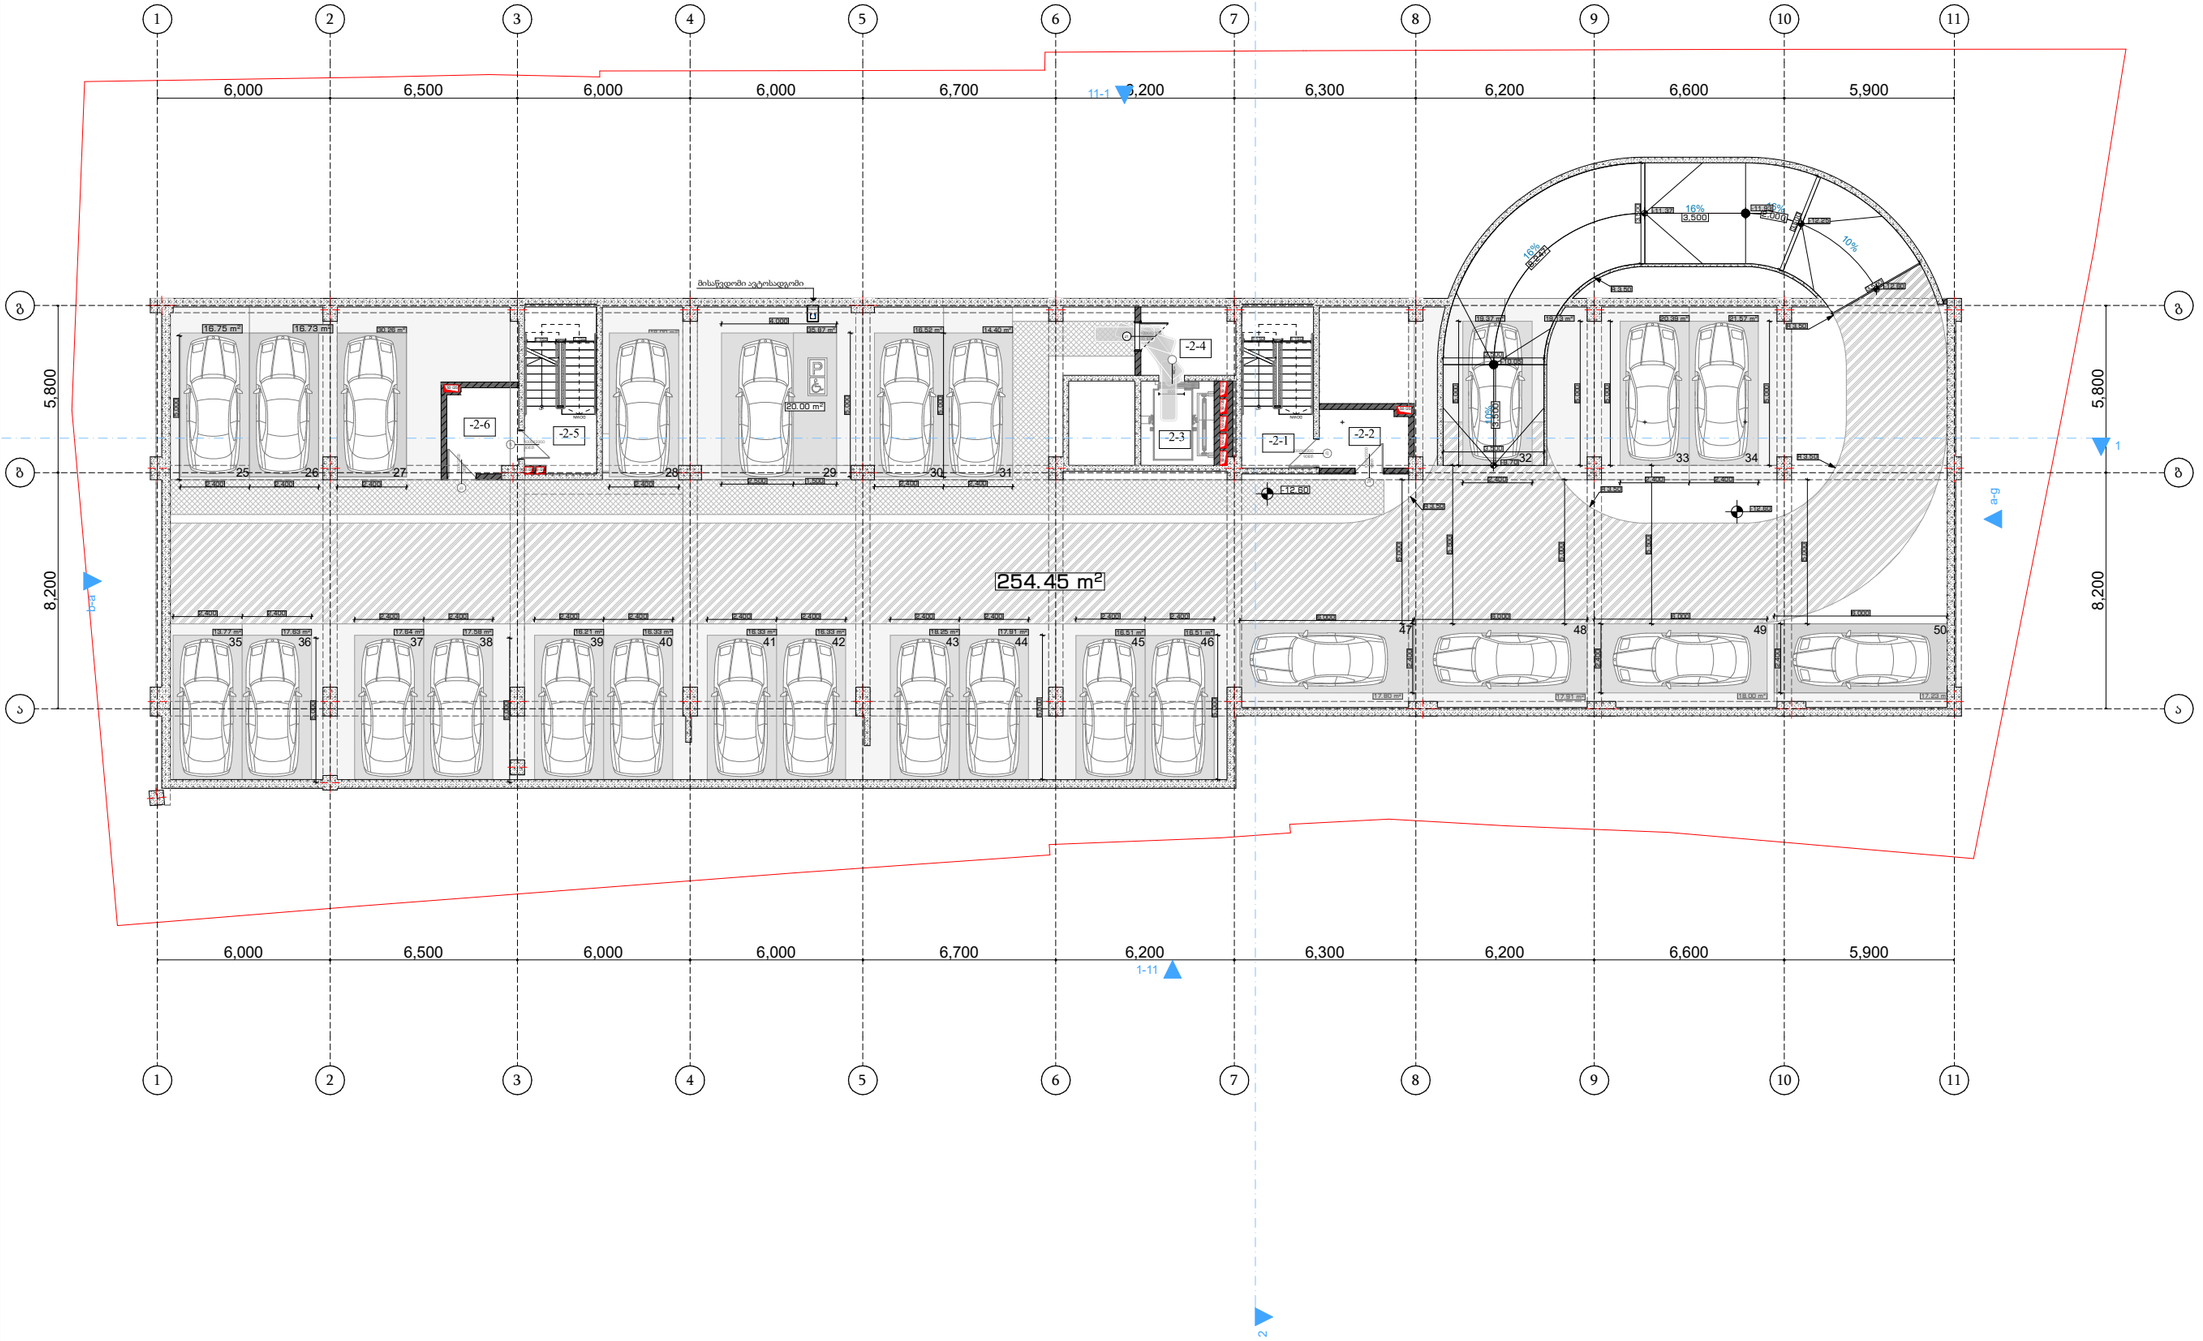


ექსპლიკაცია


-2-1	კიბის უჯრედი	14.25 მ²
-2-2	ტამბური	6.22 მ²
-2-3	ლიფტის შახტა	7.47 მ²
-2-4	ტამბური	7.97 მ²
-2-5	კიბის უჯრედი	14.53 მ²
-2-6	ტამბური	7.19 მ²
-2-7	პარკირება	870.79 მ²

პროექტის დასახერება:	მრავალბინიანი საცხოვრებელი სახლი		პარკინგის სართულის გეგმა
დამკვეთი:	შპს: "ფორის დეველოპმენტი" 445587614		ნიშნული -12.60
არქიტექტორი:	მარიამი მამასახლისი		ფორმატი A3
მისამართი:	ქ.თბილისი. იალბუზის ქუჩა №4,№6№6ა,№8,№8ა,№10	ს.კ. 01.17.13.043.032	თარიღი 28.06.2023

გვერდი: A -001

ექსპლიკაცია

-1-1	კიბის უჯრედი	14.25 მ²
-1-2	ტამბური	6.22 მ²
-1-3	ლიფტის შახტა	
-1-4	სახანძრო ტუმბოსა და ავზის ოთახი	28.36 მ²
-1-5	კიბის უჯრედი	14.51 მ²
-1-6	ტამბური	7.19 მ²
-1-7	ტამბური	7.34 მ²
-1-8	ტამბური	7.97 მ²
-1-9	პარკირება	841.41 მ²

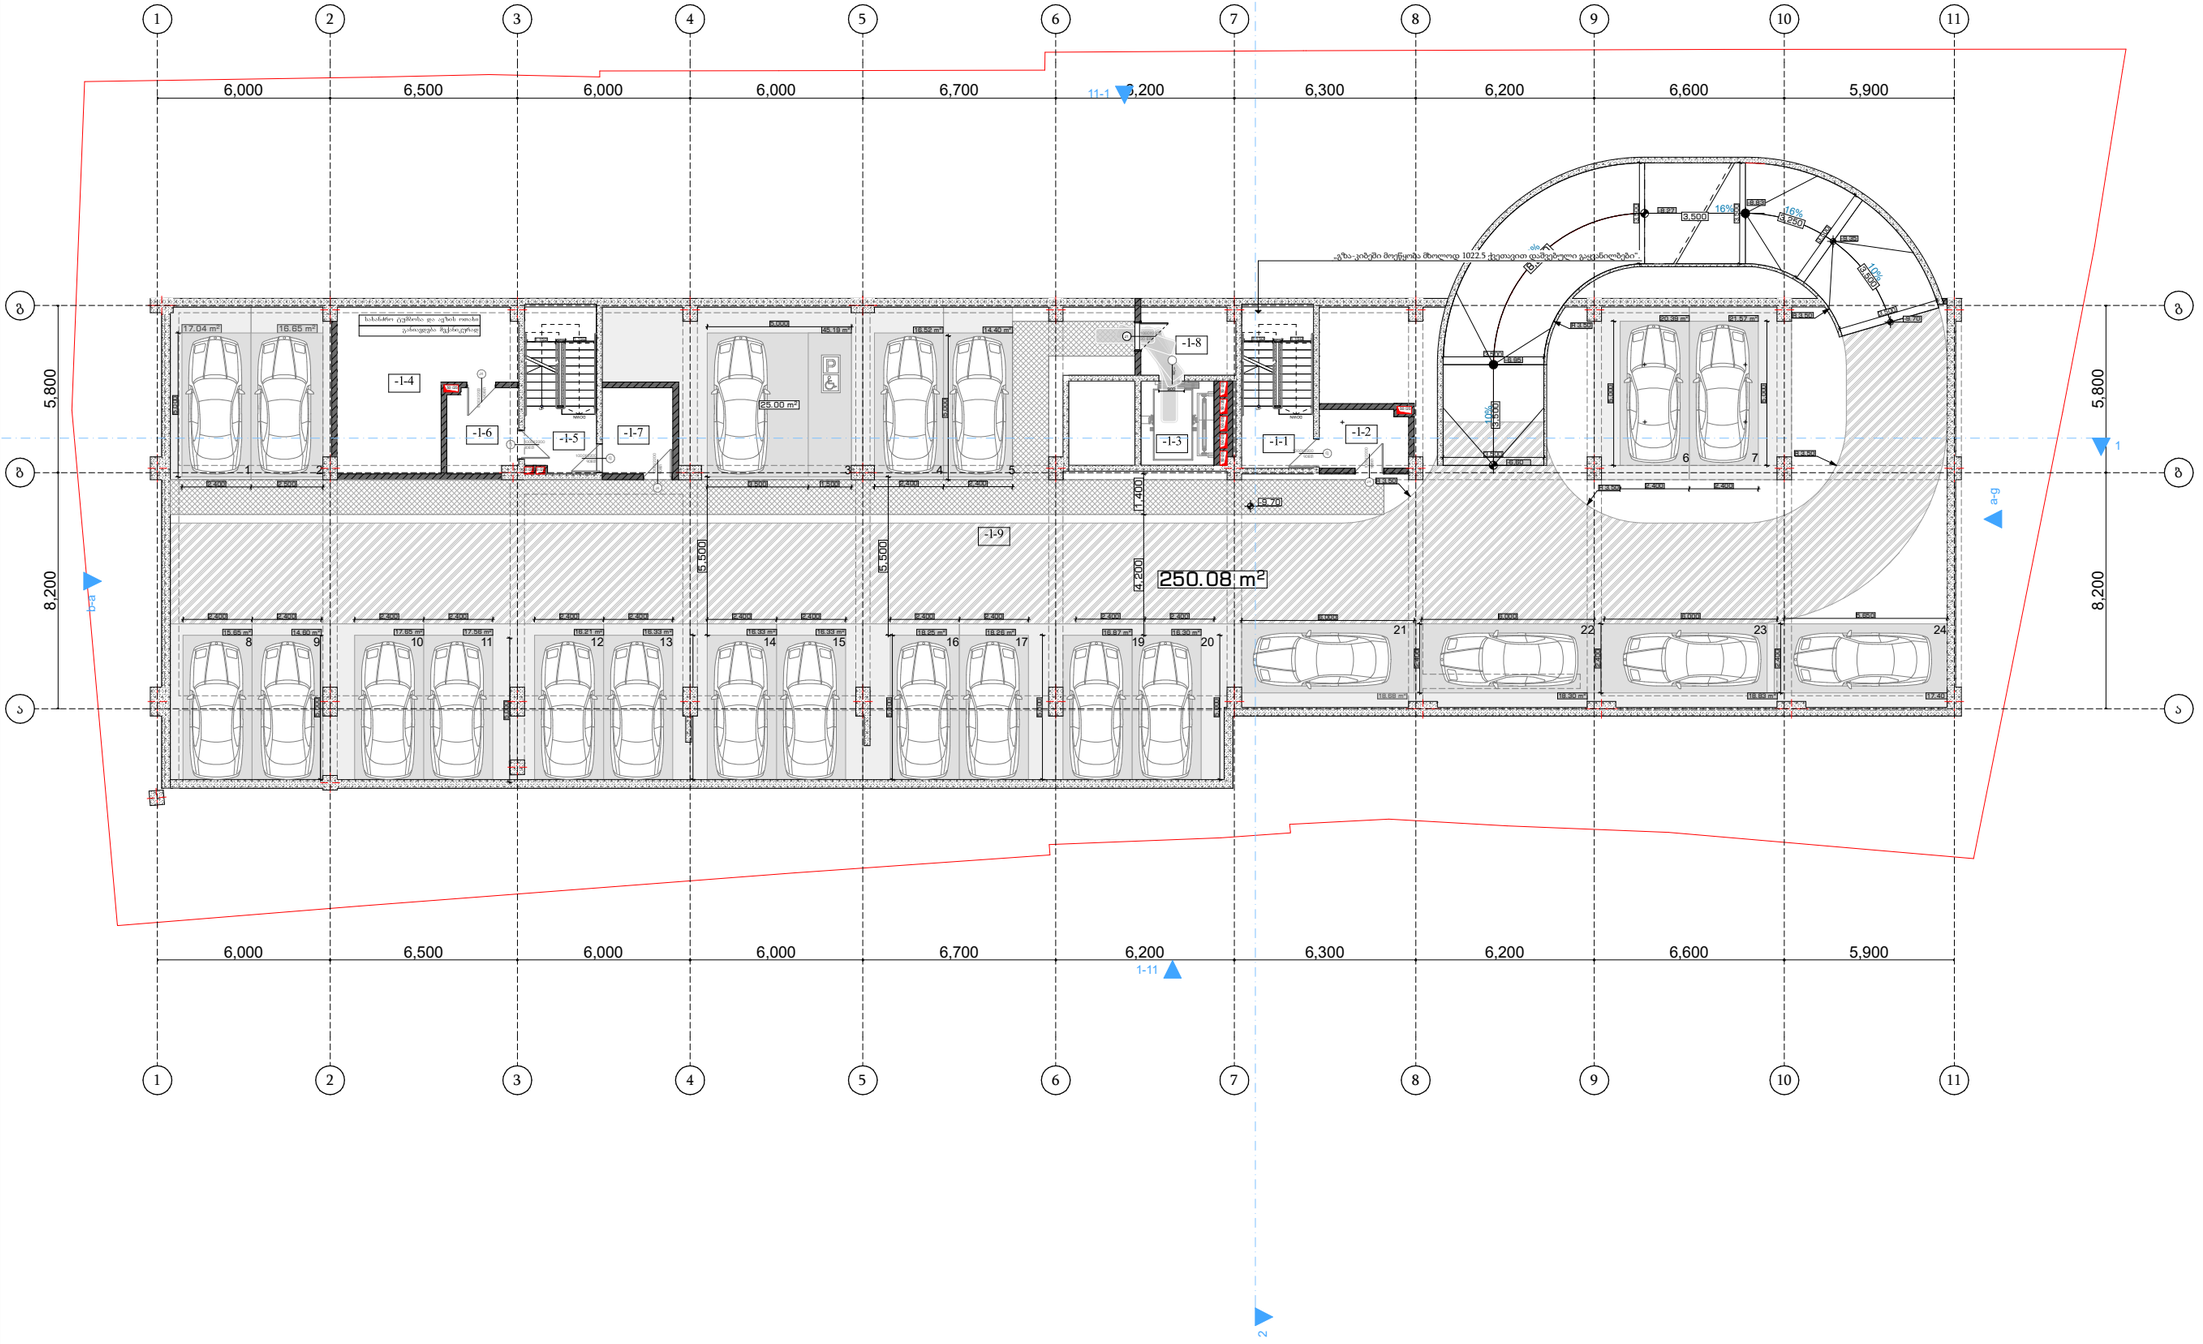

პროექტის დასახელება:	მრავალბინიანი საცხოვრებელი სახლი	პარკინგის სართულის გეგმა	
დამკვეთი:	შპს: "ფორის დეველოპმენტი" 445587614	ნიშნული -9.70	გვერდი: A -002
არქიტექტორი:	მარიამი მამასახლისი	ფორმატი A3	
მისამართი: ქ.თბილისი. იალბუზის ქუჩა №4,№6№6ა,№8,№8ა,№10	ს.კ. 01.17.13.043.032	თარიღი 28.06.2023	

ექსპლიკაცია

1-1	კომერციული ფართი №1	203,93 მ²
1-2	კომერციული №2	297,14 მ²
1-3	კომერციული №3	113,68 მ²
1-4	გზა-დერეფანი	15,45 მ²
1-5	კიბის უჯრედი	14,51 მ²
1-6	გზა-დერეფანი	21,04 მ²
1-7	ტამბური	9,07 მ²
1-8	კიბის უჯრედი	14,75 მ²
1-9	ლიფტის შახტა	
1-10	ლიფტის შახტა	
1-11	პარკირებაზე ჩასახვეველი სამანქანო გზა	171,08 მ²

კომერციული №1 — ფართი 203,93 მ²

კომერციული №2 — ფართი 297,14 m²


კომერციული №3 — ფართი 113,68 m²

„გზა-კიბეში მოეწყობა მხოლოდ 1022.5 ქვეთავით დაშვებული გაცანილობები".

პროექტის დასახელება:	მრავალბინიანი საცხოვრებელი სახლი	I სართულის გეგმა	
დამკვეთი:	შპს: "ფარის დეველოპმენტი" 445587614	ნიშნული -6.60	გვერდი: A -003
არქიტექტორი:	მარიამი მამასახლისი	ფორმატი A3	
მისამართი: ქ.თბილისი. იალბუზის ქუჩა №4,№6№6ა,№8,№8ა,№10	ს.კ. 01.17.13.043.032	თარიღი 28.06.2023	

ექსპლიკაცია

2-1	კიბის უჯრედი	14,75 მ²
2-2	ლიფტის შახტა	
2-3	ლიფტის შახტა	
2-4	კიბის უჯრედი	14,51 მ²
2-5	კომერციული ფართი №4	840,85 მ²
2-6	კიბის უჯრედი	8,24 მ²

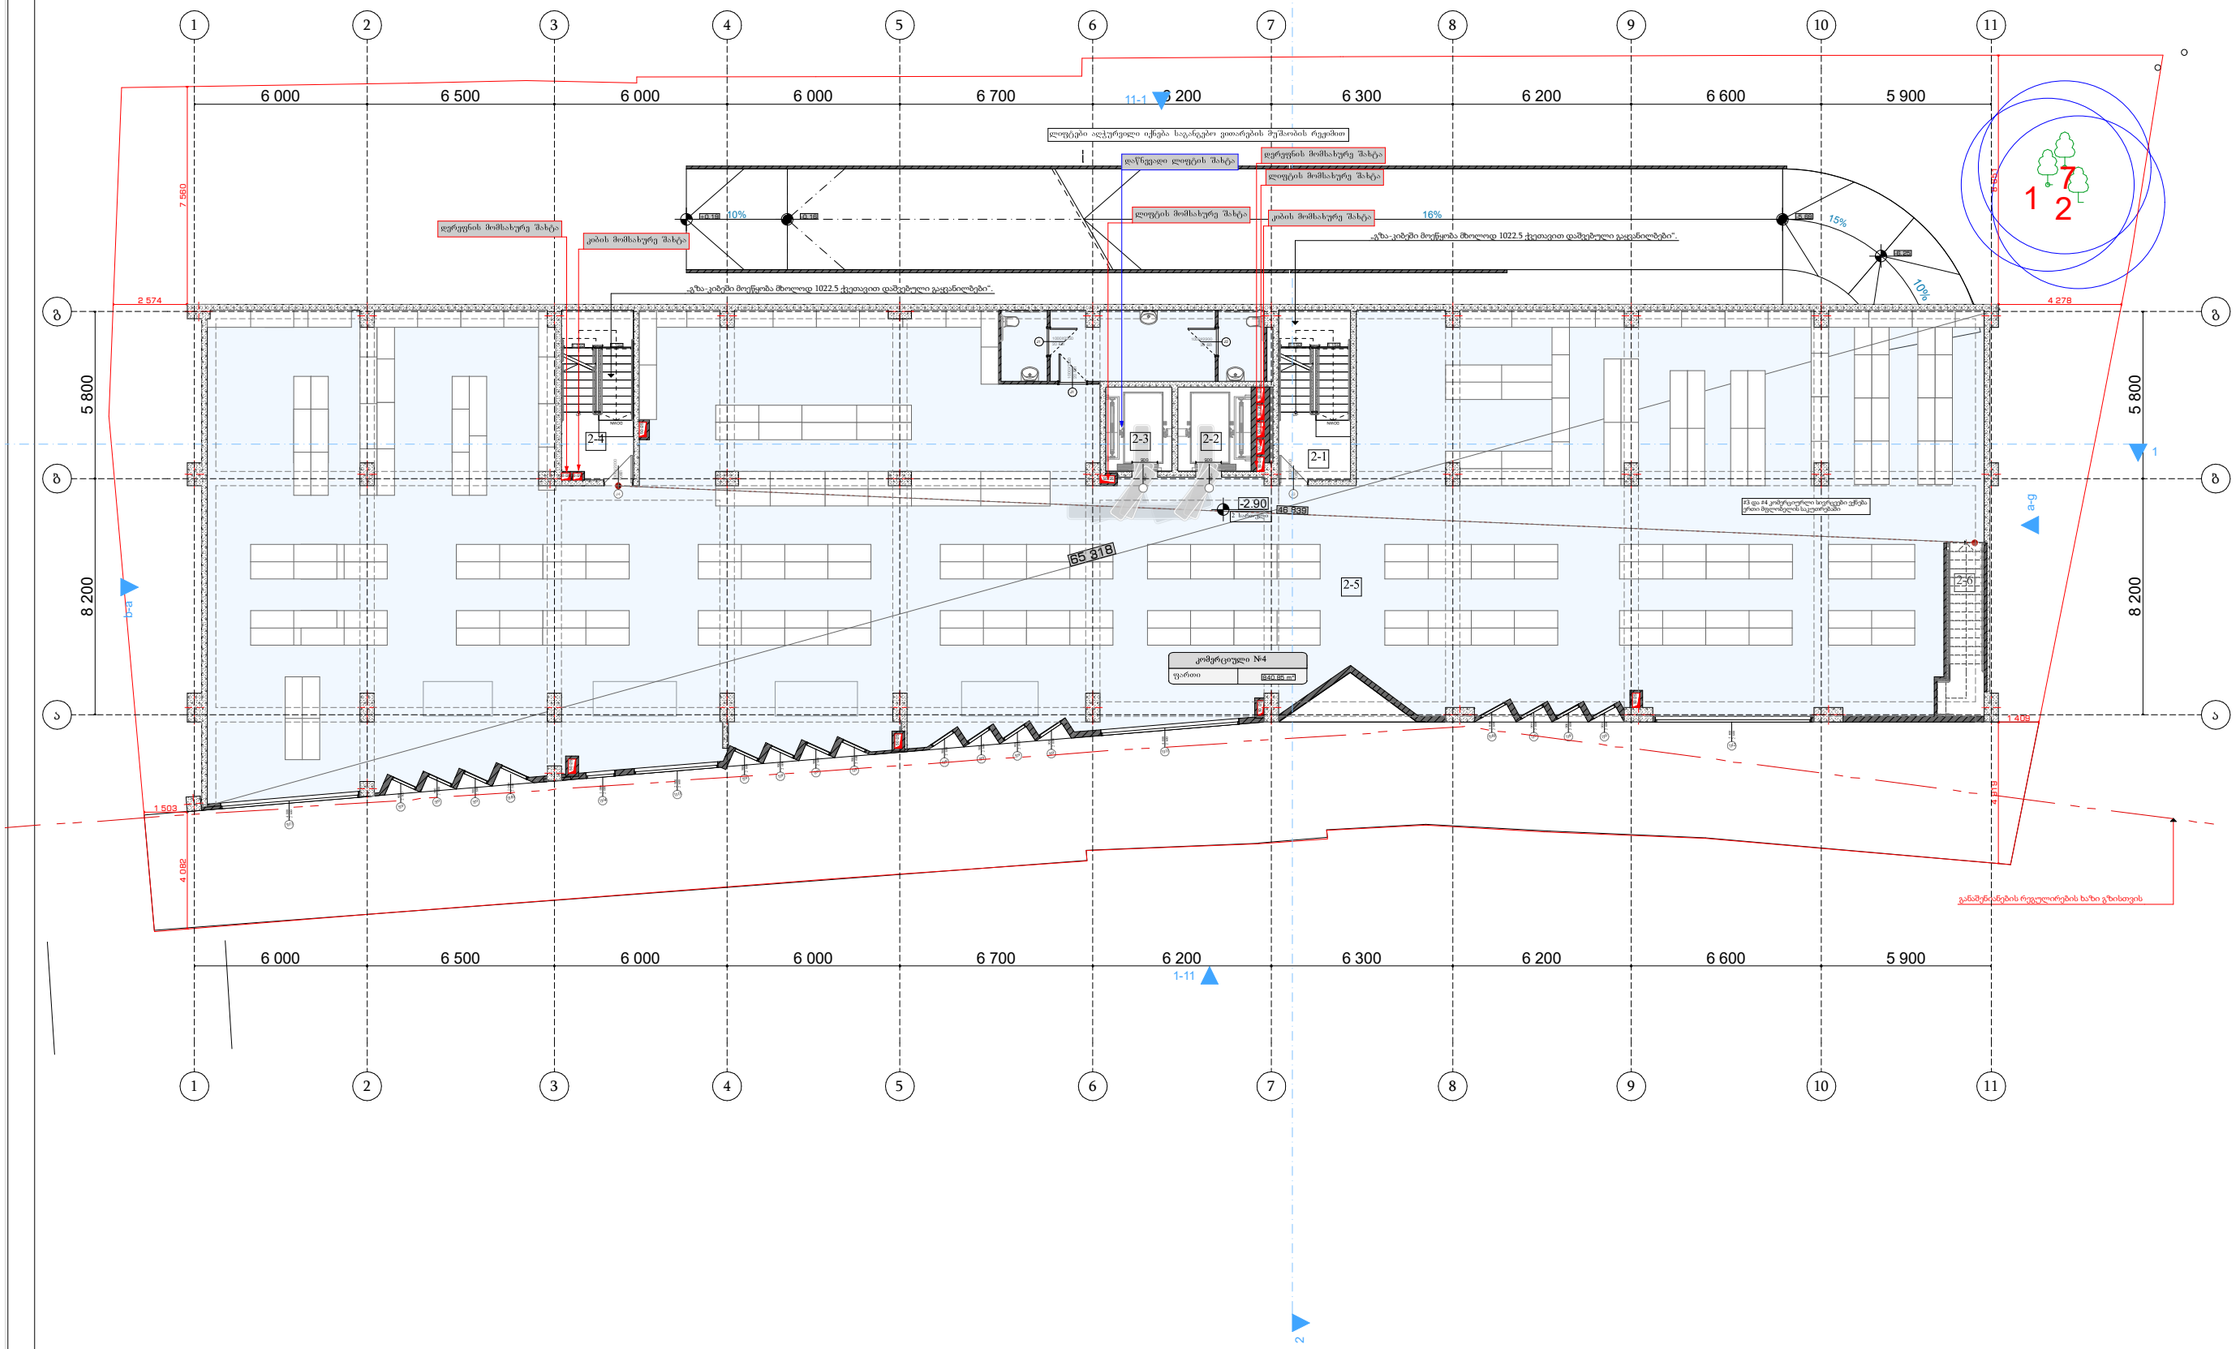

პროექტის დასახელება:	მრავალბინიანი საცხოვრებელი სახლი		II სართულის გეგმა
დამკვეთი:	შპს: "ფორის დეველოპმენტი" 445587614		ნიშნული -2.90
არქიტექტორი:	მარიამი მამასახლისი		ფორმატი A3
მისამართი:	ქ.თბილისი. იალბუზის ქუჩა №4,№6№6ა,№8,№8ა,№10	ს.კ. 01.17.13.043.032	თარიღი 28.06.2023

გვერდი: A -004

ექსპლიკაცია

3-1	კიბის უჯრედი	14,13 მ²
3-2	ლიფტის შახტა	
3-3	ლიფტის შახტა	
3-4	კიბის უჯრედი	13,89 მ²
3-5	დერეფანი	52,36 მ²
3-6	ბინა №1 (ბ-ტიპი)	
	საცხოვრებელი	87,78 მ²
	სახაფსულო	3,57 მ²
3-7	ბინა №2 (ბ-ტიპი)	
	საცხოვრებელი	94,78 მ²
	სახაფსულო	5,48 მ²
3-8	ბინა №3 (ბ-ტიპი)	
	საცხოვრებელი	87,74 მ²
	სახაფსულო	12,30 მ²
3-9	ბინა №4 (ბ-ტიპი)	
	საცხოვრებელი	71,19 მ²
	სახაფსულო	7,92 მ²
3-10	ბინა №5 (ბ-ტიპი)	
	საცხოვრებელი	53,34 მ²
	სახაფსულო	6,07 მ²
3-11	ბინა №6 (ბ-ტიპი)	
	საცხოვრებელი	94,34 მ²
	სახაფსულო	9,26 მ²
3-12	ბინა №7 (ბ-ტიპი)	
	საცხოვრებელი	132,29 მ²
	სახაფსულო	4,26 მ²
3-13	ბინა №8 (ბ-ტიპი)	
	საცხოვრებელი	98,48 მ²
	სახაფსულო	8,16 მ²




პროექტის დასახელება:	მრავალბინიანი საცხოვრებელი სახლი	III სართულის გეგმა	
დამკვეთი:	შპს: "ფორის დეველოპმენტი" 445587614	ნიშნული +-0.00	გვერდი: A -005
არქიტექტორი:	მარიამი მამასახლისი	ფორმატი A3	
მისამართი:	ქ.თბილისი. იალბუზის ქუჩა №4,№6№6ა,№8,№8ა,№10 ს.კ. 01.17.13.043.032	თარიღი 28.06.2023	



ექსპლიკაცია

4-1	კიბის უჯრედი	14,13 მ²
4-2	ლიფტის შახტა	
4-3	ლიფტის შახტა	
4-4	კიბის უჯრედი	13,89 მ²
4-5	დერეფანი	59,83 მ²
4-6	ბინა №9 (ბ-ტიპი)	
	საცხოვრებელი	66,67 მ²
	საზაფხულო	12.37 მ²
4-7	ბინა №10 (ბ-ტიპი)	
	საცხოვრებელი	43,32 მ²
	საზაფხულო	6,82 მ²
4-8	ბინა №11 (ბ-ტიპი)	
	საცხოვრებელი	100,06 მ²
	საზაფხულო	15.76 მ²
4-9	ბინა №12 (ბ-ტიპი)	
	საცხოვრებელი	45,46 მ²
	საზაფხულო	4,32 მ²
4-10	ბინა №13 (ბ-ტიპი)	
	საცხოვრებელი	42,56 მ²
	საზაფხულო	3,97 მ²
4-11	ბინა №14 (ბ-ტიპი)	
	საცხოვრებელი	44,46 მ²
	საზაფხულო	3,97 მ²
4-12	ბინა №15 (ბ-ტიპი)	
	საცხოვრებელი	44,07 მ²
	საზაფხულო	3,96 მ²
4-13	ბინა №16 (ბ-ტიპი)	
	საცხოვრებელი	47,39 მ²
	საზაფხულო	3,60 მ²
4-14	ბინა №17 (ა-ტიპი)	
	საცხოვრებელი	49,60 მ²
	საზაფხულო	4,63 მ²
4-15	ბინა №18 (ბ-ტიპი)	
	საცხოვრებელი	52,42 მ²
	საზაფხულო	3,59 მ²
4-16	ბინა №19 (ბ-ტიპი)	
	საცხოვრებელი	52,79 მ²
	საზაფხულო	8,12 მ²
4-17	ბინა №20 (ბ-ტიპი)	
	საცხოვრებელი	125,24 მ²
	საზაფხულო	19,32 მ²
4-18	ბინა №21 (ბ-ტიპი)	
	საცხოვრებელი	41,64 მ²
	საზაფხულო	6,10 მ²
4-19	ბინა №22 (ბ-ტიპი)	
	საცხოვრებელი	47,81 მ²
	საზაფხულო	6,25 მ²
4-20	ბინა №23 (ბ-ტიპი)	
	საცხოვრებელი	90,35 მ²
	საზაფხულო	13,22 მ²

პროექტის დასახელება:	მრავალბინიანი საცხოვრებელი სახლი	IV სართულის გეგმა	
დამკვეთი:	შპს: "ფორის დეველოპმენტი" 445587614	ნიშნული +3.10	გვერდი: A -006
არქიტექტორი:	მარიამი მამასახლისი	ფორმატი A3	
მისამართი:	ქ.თბილისი. იალბუზის ქუჩა №4,№6№6ა,№8,№8ა,№10 ს.კ. 01.17.13.043.032	თარიღი 28.06.2023	

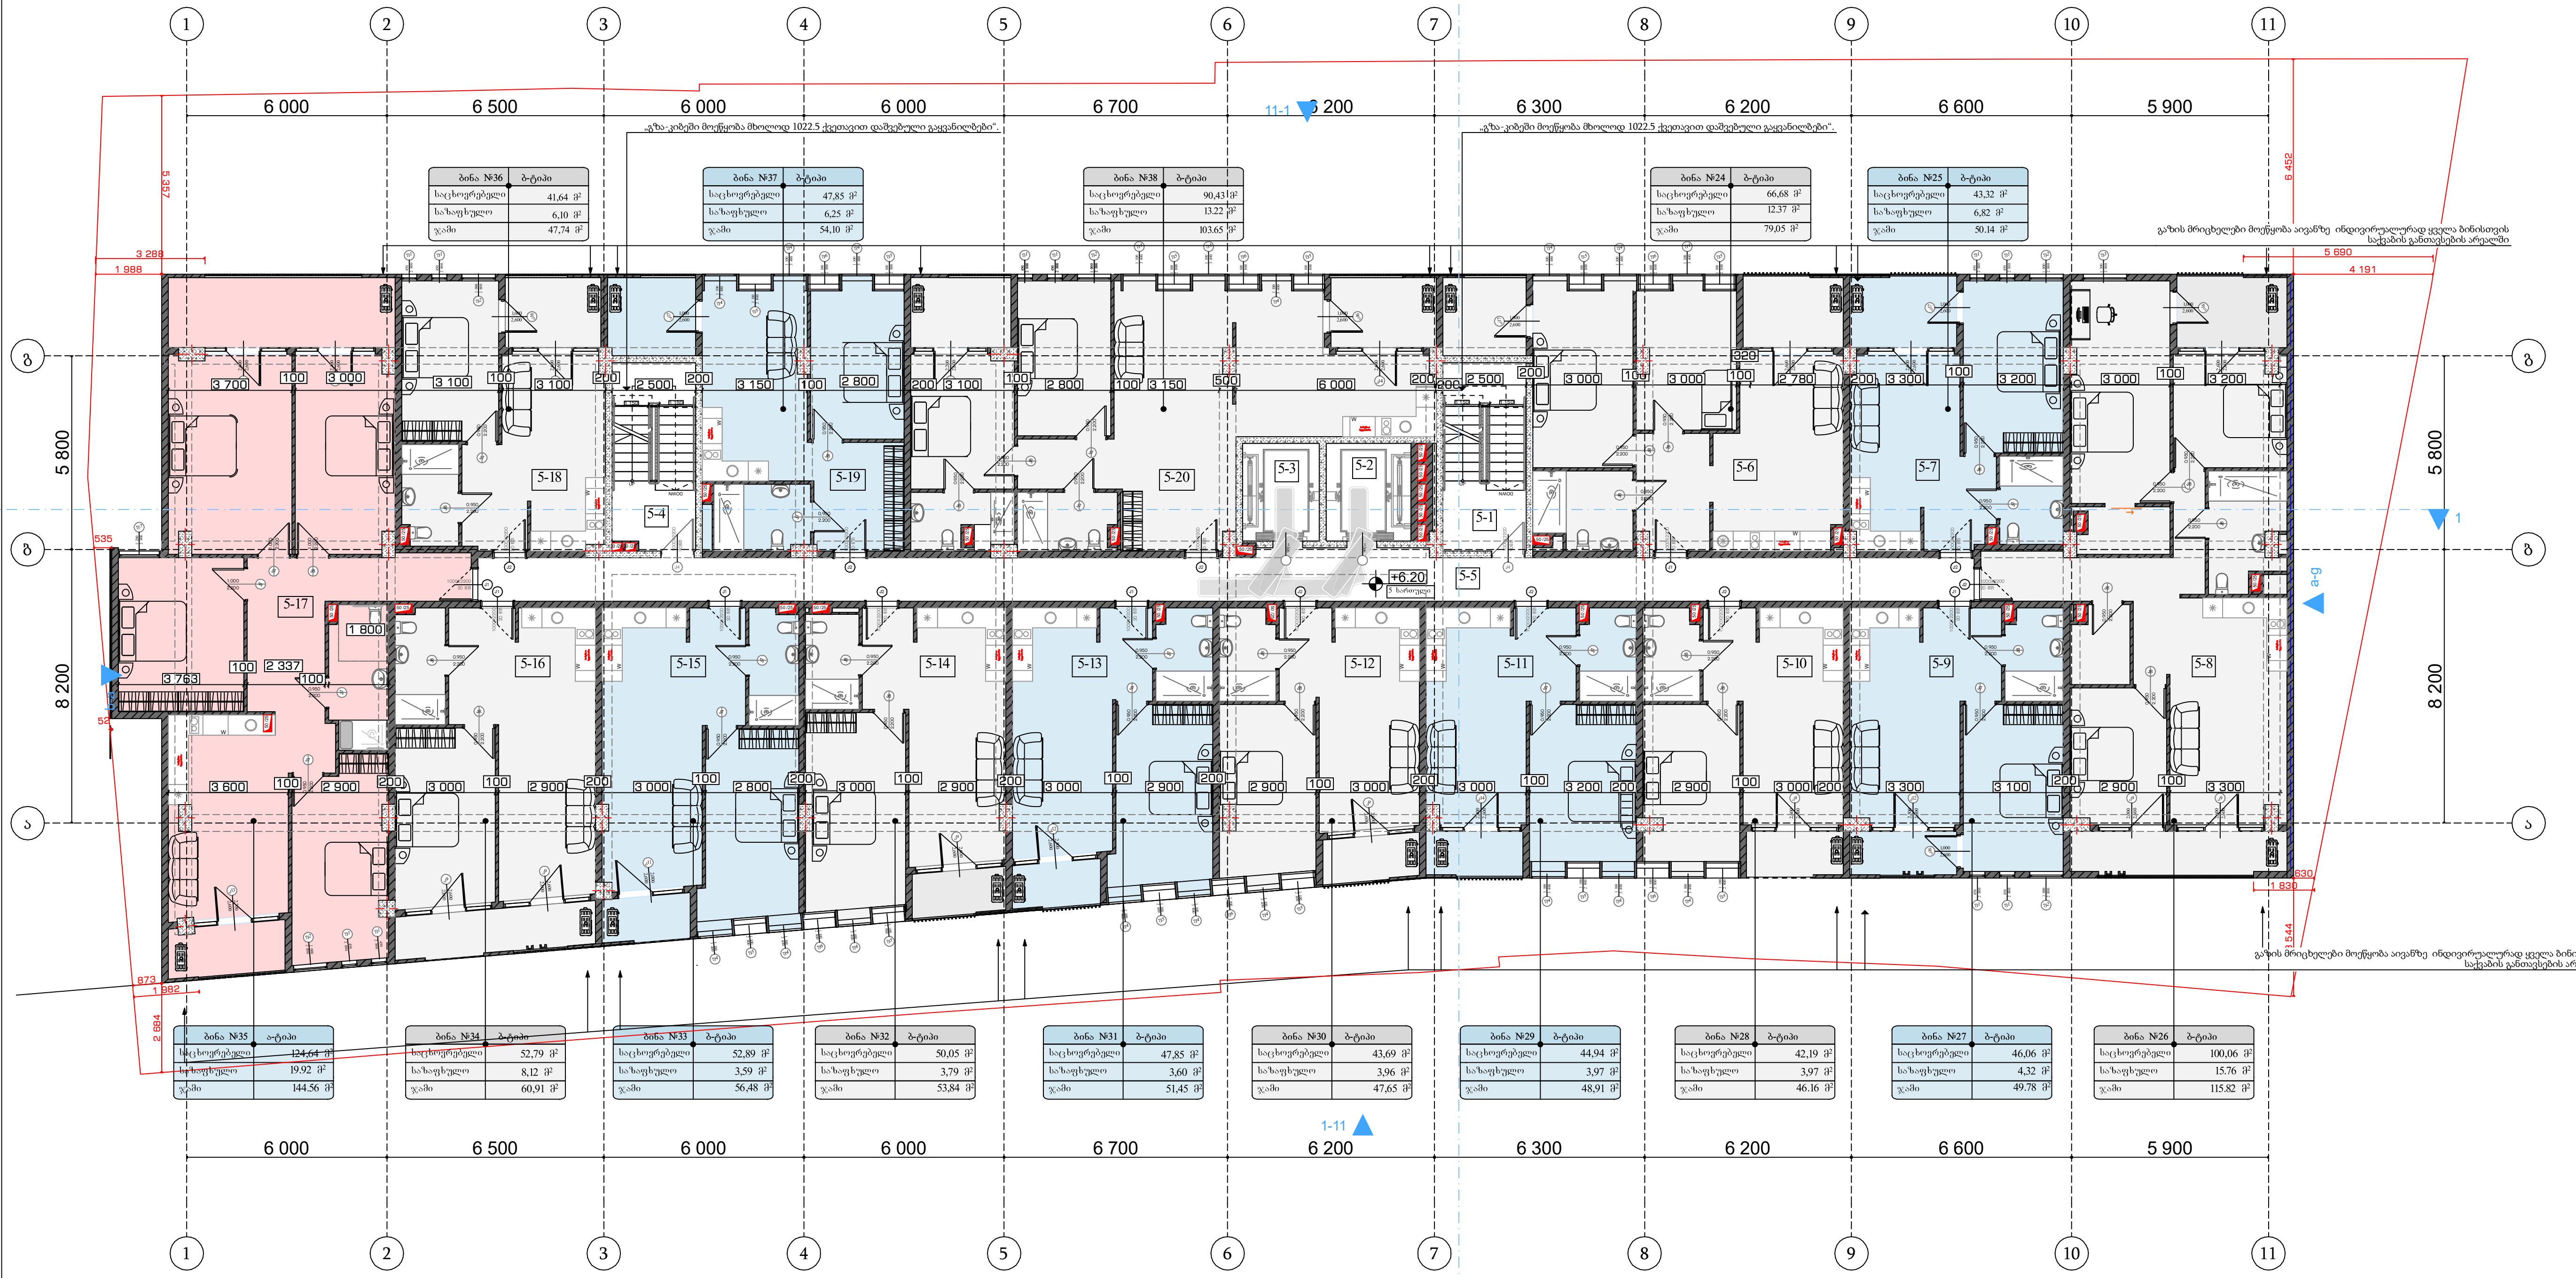


ექსპლიკაცია

5-1	კიბის უჯრედი	14,13 მ²
5-2	ლიფტის შახტა	
5-3	ლიფტის შახტა	
5-4	კიბის უჯრედი	13,89 მ²
5-5	დერეფანი	59,83 მ²
5-6	ბინა №24 (ბ-ტიპი)	
	საცხოვრებელი	66,68 მ²
	საზაფხულო	12.37 მ²
5-7	ბინა №25 (ბ-ტიპი)	
	საცხოვრებელი	43,32 მ²
	საზაფხულო	6,82 მ²
5-8	ბინა №26 (ბ-ტიპი)	
	საცხოვრებელი	100,06 მ²
	საზაფხულო	15.76 მ²
5-9	ბინა №27 (ბ-ტიპი)	
	საცხოვრებელი	45,46 მ²
	საზაფხულო	4,32 მ²
5-10	ბინა №28 (ბ-ტიპი)	
	საცხოვრებელი	42,19 მ²
	საზაფხულო	3,97 მ²
5-11	ბინა №29 (ბ-ტიპი)	
	საცხოვრებელი	44,94 მ²
	საზაფხულო	3,97 მ²
5-12	ბინა №30 (ბ-ტიპი)	
	საცხოვრებელი	43,69 მ²
	საზაფხულო	3,96 მ²
5-13	ბინა №31 (ბ-ტიპი)	
	საცხოვრებელი	47,85 მ²
	საზაფხულო	3,60 მ²
5-14	ბინა №32 (ა-ტიპი)	
	საცხოვრებელი	50,05 მ²
	საზაფხულო	3,79 მ²
5-15	ბინა №33 (ბ-ტიპი)	
	საცხოვრებელი	52,89 მ²
	საზაფხულო	3,59 მ²
5-16	ბინა №34 (ბ-ტიპი)	
	საცხოვრებელი	52,79 მ²
	საზაფხულო	8,12 მ²
5-17	ბინა №35 (ბ-ტიპი)	
	საცხოვრებელი	125,24 მ²
	საზაფხულო	19.92 მ²
5-18	ბინა №36 (ბ-ტიპი)	
	საცხოვრებელი	41,64 მ²
	საზაფხულო	6,10 მ²
5-19	ბინა №37 (ბ-ტიპი)	
	საცხოვრებელი	47,85 მ²
	საზაფხულო	6,25 მ²
5-20	ბინა №38 (ბ-ტიპი)	
	საცხოვრებელი	90,43 მ²
	საზაფხულო	13.22 მ²

პროექტის დასახელება:	მრავალბინიანი საცხოვრებელი სახლი
დამკვეთი:	შპს: "ფორის დეველოპმენტი" 445587614
არქიტექტორი:	მარიამი მამასახლისი
მისამართი: ქ.თბილისი. იალბუზის ქუჩა №4,№6№6ა,№8,№8ა,№10	ს.კ. 01.17.13.043.032

V სართულის გეგმა

ნიშნული	+6.20
ფორმატი	A3
თარიღი	28.06.2023
გვერდი:	A -007

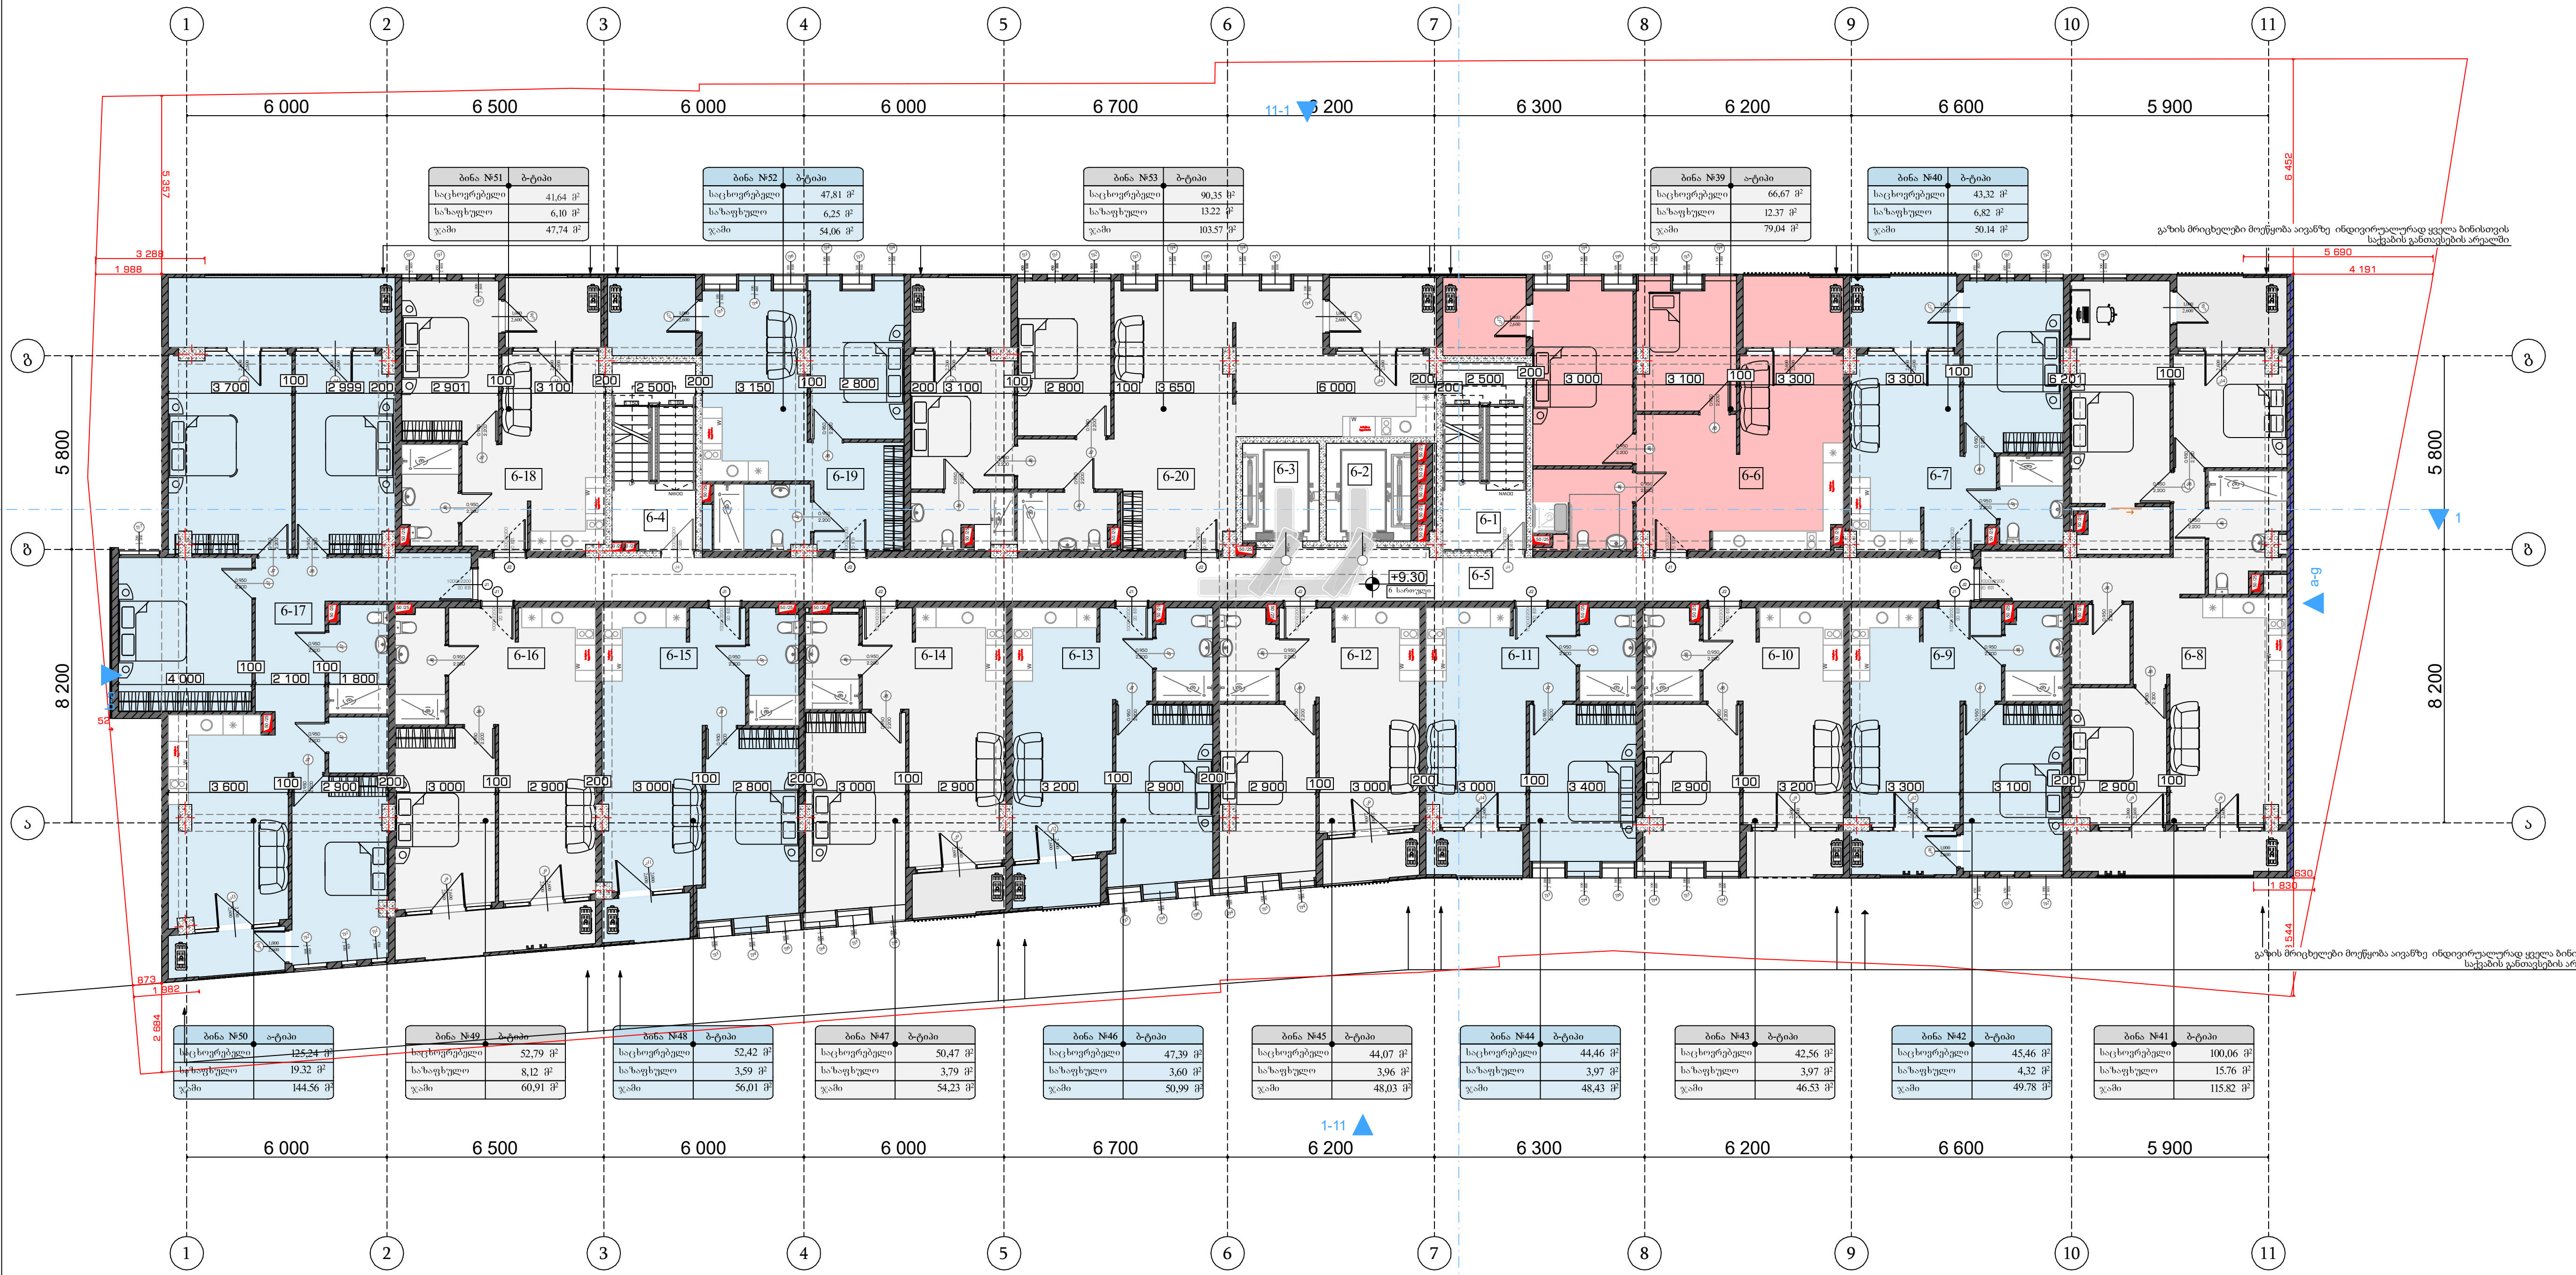

ექსპლიკაცია

6-1	კიბის უჯრედი	14,13 მ²
6-2	ლიფტის შახტა	
6-3	ლიფტის შახტა	
6-4	კიბის უჯრედი	13,89 მ²
6-5	დერეფანი	59,83 მ²
6-6	ბინა №39 (ა-ტიპი)	
	საცხოვრებელი	66,67 მ²
	საზაფხულო	12.37 მ²
6-7	ბინა №40 (ბ-ტიპი)	
	საცხოვრებელი	43,32 მ²
	საზაფხულო	6,82 მ²
6-8	ბინა №41 (ბ-ტიპი)	
	საცხოვრებელი	100,06 მ²
	საზაფხულო	15.76 მ²
6-9	ბინა №42 (ბ-ტიპი)	
	საცხოვრებელი	45,46 მ²
	საზაფხულო	4,32 მ²
6-10	ბინა №43 (ბ-ტიპი)	
	საცხოვრებელი	42,56 მ²
	საზაფხულო	3,97 მ²
6-11	ბინა №44 (ბ-ტიპი)	
	საცხოვრებელი	44,46 მ²
	საზაფხულო	3,97 მ²
6-12	ბინა №45 (ბ-ტიპი)	
	საცხოვრებელი	44,07 მ²
	საზაფხულო	3,96 მ²
6-13	ბინა №46 (ბ-ტიპი)	
	საცხოვრებელი	47,39 მ²
	საზაფხულო	3,60 მ²
6-14	ბინა №47 (ა-ტიპი)	
	საცხოვრებელი	49,60 მ²
	საზაფხულო	4,63 მ²
6-15	ბინა №48 (ბ-ტიპი)	
	საცხოვრებელი	52,42 მ²
	საზაფხულო	3,59 მ²
6-16	ბინა №49 (ბ-ტიპი)	
	საცხოვრებელი	52,79 მ²
	საზაფხულო	8,12 მ²
6-17	ბინა №50 (ბ-ტიპი)	
	საცხოვრებელი	125,24 მ²
	საზაფხულო	19.32 მ²
6-18	ბინა №51 (ბ-ტიპი)	
	საცხოვრებელი	41,64 მ²
	საზაფხულო	6,10 მ²
6-19	ბინა №52 (ბ-ტიპი)	
	საცხოვრებელი	47,81 მ²
	საზაფხულო	6,25 მ²
6-20	ბინა №53 (ბ-ტიპი)	
	საცხოვრებელი	90,35 მ²
	საზაფხულო	13.22 მ²


პროექტის დასახელება:	მრავალბინიანი საცხოვრებელი სახლი	VI სართულის გეგმა	
დამკვეთი:	შპს: "ფორის დეველოპმენტი" 445587614	ნიშნული +9.30	გვერდი: A -008
არქიტექტორი:	მარიამი მამასახლისი	ფორმატი A3	
მისამართი: ქ.თბილისი. იალბუზის ქუჩა №4,№6№6ა,№8,№8ა,№10	ს.კ. 01.17.13.043.032	თარიღი 28.06.2023	



ექსპლიკაცია

7-1	კიბის უჯრედი	14,13 მ²
7-2	ლიფტის შახტა	
7-3	ლიფტის შახტა	
7-4	კიბის უჯრედი	13,89 მ²
7-5	დერეფანი	59,83 მ²
7-6	ბინა №54 (ბ-ტიპი)	
	საცხოვრებელი	66,68 მ²
	საზაფხულო	12.37 მ²
7-7	ბინა №55 (ბ-ტიპი)	
	საცხოვრებელი	43,32 მ²
	საზაფხულო	6,82 მ²
7-8	ბინა №56 (ბ-ტიპი)	
	საცხოვრებელი	100,06 მ²
	საზაფხულო	15.76 მ²
7-9	ბინა №57 (ბ-ტიპი)	
	საცხოვრებელი	45,46 მ²
	საზაფხულო	4,32 მ²
7-10	ბინა №58 (ბ-ტიპი)	
	საცხოვრებელი	42,19 მ²
	საზაფხულო	3,97 მ²
7-11	ბინა №59 (ბ-ტიპი)	
	საცხოვრებელი	44,94 მ²
	საზაფხულო	3,97 მ²
7-12	ბინა №60 (ბ-ტიპი)	
	საცხოვრებელი	43,69 მ²
	საზაფხულო	3,96 მ²
7-13	ბინა №61 (ბ-ტიპი)	
	საცხოვრებელი	47,85 მ²
	საზაფხულო	3,60 მ²
7-14	ბინა №62 (ბ-ტიპი)	
	საცხოვრებელი	50,05 მ²
	საზაფხულო	3,79 მ²
7-15	ბინა №63 (ბ-ტიპი)	
	საცხოვრებელი	52,89 მ²
	საზაფხულო	3,59 მ²
7-16	ბინა №64 (ბ-ტიპი)	
	საცხოვრებელი	52,79 მ²
	საზაფხულო	8,12 მ²
7-17	ბინა №65 (ბ-ტიპი)	
	საცხოვრებელი	125,24 მ²
	საზაფხულო	19,32 მ²
7-18	ბინა №66 (ბ-ტიპი)	
	საცხოვრებელი	41,64 მ²
	საზაფხულო	6,10 მ²
7-19	ბინა №67 (ბ-ტიპი)	
	საცხოვრებელი	47,85 მ²
	საზაფხულო	6,25 მ²
7-20	ბინა №68 (ბ-ტიპი)	
	საცხოვრებელი	90,43 მ²
	საზაფხულო	13.22 მ²

პროექტის დასახელება:	მრავალბინიანი საცხოვრებელი სახლი	VII სართულის გეგმა	
დამკვეთი:	შპს: "ფორის დეველოპმენტი" 445587614	ნიშნული +12.40	გვერდი: A -009
არქიტექტორი:	მარიამი მამასახლისი	ფორმატი A3	
მისამართი: ქ.თბილისი. იალბუზის ქუჩა №4,№6№6ა,№8,№8ა,№10	ს.კ. 01.17.13.043.032	თარიღი 28.06.2023	

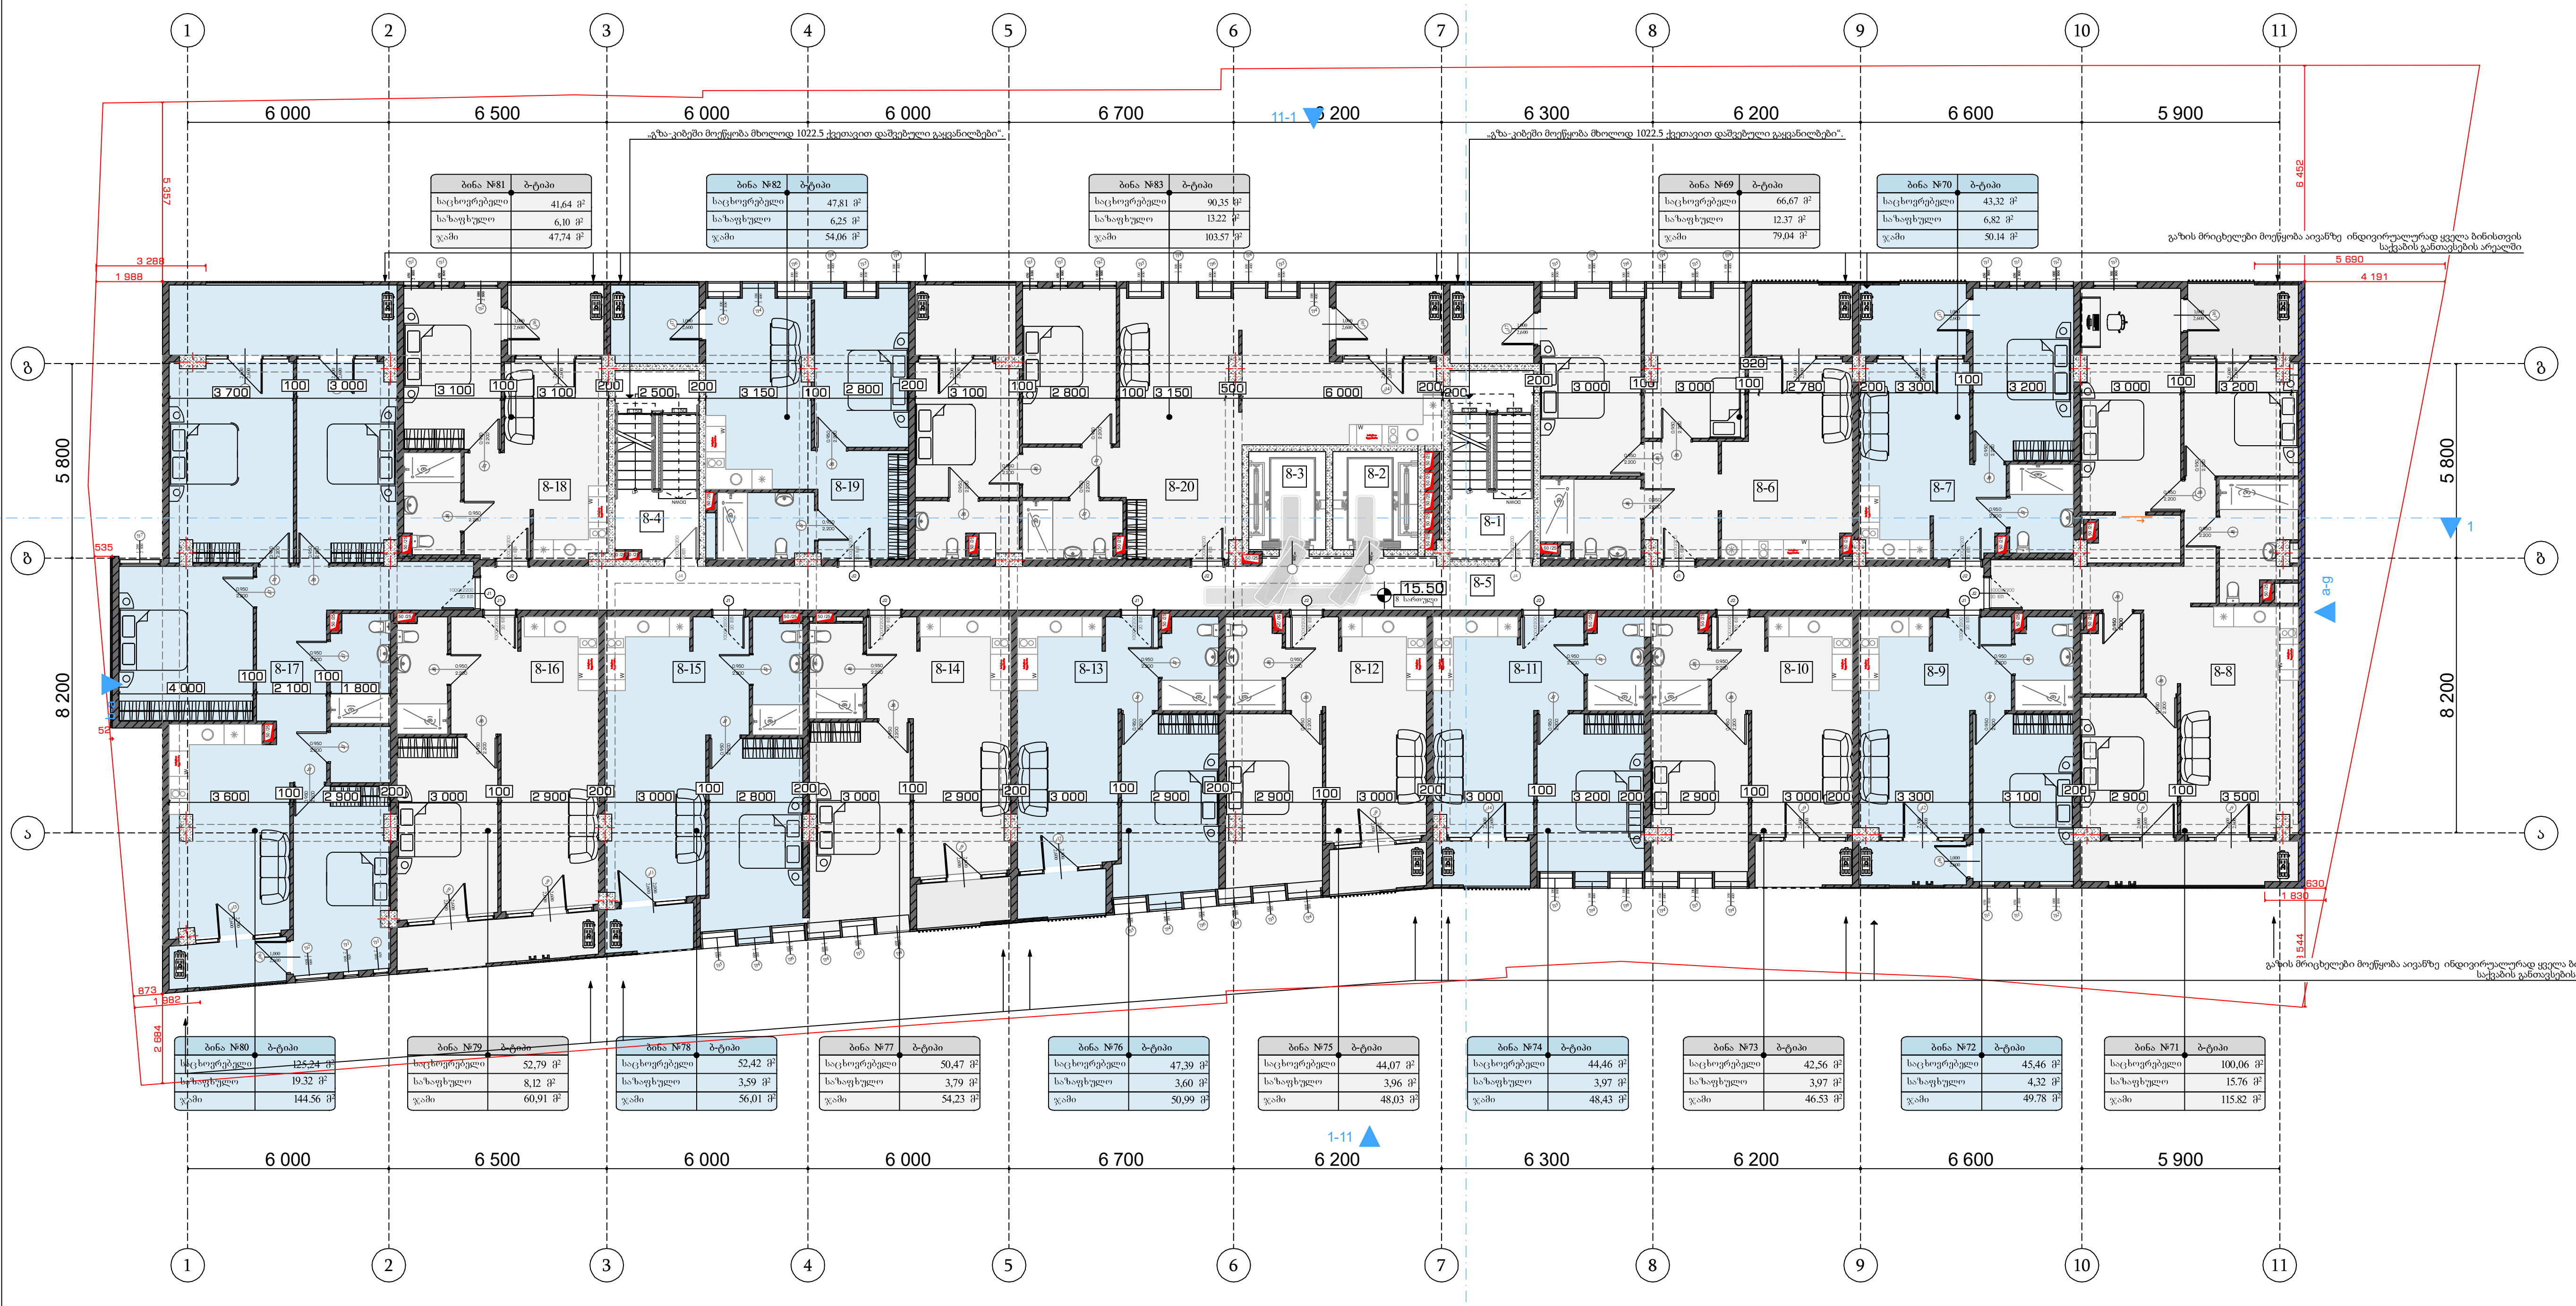

ექსპლიკაცია

8-1	კიბის უჯრედი	14,13 მ²
8-2	ლიფტის შახტა	
8-3	ლიფტის შახტა	
8-4	კიბის უჯრედი	13,89 მ²
8-5	დერეფანი	59,83 მ²
8-6	ბინა №69 (ბ-ტიპი)	
	საცხოვრებელი	66,67 მ²
	საზაფხულო	12.37 მ²
8-7	ბინა №70 (ბ-ტიპი)	
	საცხოვრებელი	43,32 მ²
	საზაფხულო	6,82 მ²
8-8	ბინა №71 (ბ-ტიპი)	
	საცხოვრებელი	100,06 მ²
	საზაფხულო	15.76 მ²
8-9	ბინა №72 (ბ-ტიპი)	
	საცხოვრებელი	45,46 მ²
	საზაფხულო	4,32 მ²
8-10	ბინა №73 (ბ-ტიპი)	
	საცხოვრებელი	42,56 მ²
	საზაფხულო	3,97 მ²
8-11	ბინა №74 (ბ-ტიპი)	
	საცხოვრებელი	44,46 მ²
	საზაფხულო	3,97 მ²
8-12	ბინა №75 (ბ-ტიპი)	
	საცხოვრებელი	44,07 მ²
	საზაფხულო	3,96 მ²
8-13	ბინა №76 (ბ-ტიპი)	
	საცხოვრებელი	47,39 მ²
	საზაფხულო	3,60 მ²
8-14	ბინა №77 (ბ-ტიპი)	
	საცხოვრებელი	49,60 მ²
	საზაფხულო	4,63 მ²
8-15	ბინა №78 (ბ-ტიპი)	
	საცხოვრებელი	52,42 მ²
	საზაფხულო	3,59 მ²
8-16	ბინა №79 (ბ-ტიპი)	
	საცხოვრებელი	52,79 მ²
	საზაფხულო	8,12 მ²
8-17	ბინა №80 (ბ-ტიპი)	
	საცხოვრებელი	125,24 მ²
	საზაფხულო	19.32 მ²
8-18	ბინა №81 (ბ-ტიპი)	
	საცხოვრებელი	41,64 მ²
	საზაფხულო	6,10 მ²
8-19	ბინა №82 (ბ-ტიპი)	
	საცხოვრებელი	47,81 მ²
	საზაფხულო	6,25 მ²
8-20	ბინა №83 (ბ-ტიპი)	
	საცხოვრებელი	90,35 მ²
	საზაფხულო	13.22 მ²


პროექტის დასახელება: მრავალბინიანი საცხოვრებელი სახლი	VIIIსართულის გეგმა	
დამკვეთი: შპს: "ფორის დეველოპმენტი" 445587614	ნიშნული +15.50	გვერდი: A -010
არქიტექტორი: მარიამი მამასახლისი	ფორმატი A3	
მისამართი: ქ.თბილისი. იალბუზის ქუჩა №4,№6№6ა,№8,№8ა,№10 ს.კ. 01.17.13.043.032	თარიღი 28.06.2023	



ექსპლიკაცია

9-1	კიბის უჯრედი	14,13 მ²
9-2	ლიფტის შახტა	
9-3	ლიფტის შახტა	
9-4	კიბის უჯრედი	13,89 მ²
9-5	დერეფანი	59,83 მ²
9-6	ბინა №84 (ბ-ტიპი)	
	საცხოვრებელი	66,68 მ²
	საზაფხულო	12.37 მ²
9-7	ბინა №85 (ბ-ტიპი)	
	საცხოვრებელი	43,32 მ²
	საზაფხულო	6,82 მ²
9-8	ბინა №86 (ბ-ტიპი)	
	საცხოვრებელი	100,06 მ²
	საზაფხულო	15.76 მ²
9-9	ბინა №87 (ბ-ტიპი)	
	საცხოვრებელი	45,46 მ²
	საზაფხულო	4,32 მ²
9-10	ბინა №88 (ბ-ტიპი)	
	საცხოვრებელი	42,19 მ²
	საზაფხულო	3,97 მ²
9-11	ბინა №89 (ბ-ტიპი)	
	საცხოვრებელი	44,94 მ²
	საზაფხულო	3,97 მ²
9-12	ბინა №90 (ბ-ტიპი)	
	საცხოვრებელი	43,69 მ²
	საზაფხულო	3,96 მ²
9-13	ბინა №91 (ბ-ტიპი)	
	საცხოვრებელი	47,85 მ²
	საზაფხულო	3,60 მ²
9-14	ბინა №92 (ბ-ტიპი)	
	საცხოვრებელი	50,05 მ²
	საზაფხულო	3,79 მ²
9-15	ბინა №93 (ბ-ტიპი)	
	საცხოვრებელი	52,89 მ²
	საზაფხულო	3,59 მ²
9-16	ბინა №94 (ბ-ტიპი)	
	საცხოვრებელი	52,79 მ²
	საზაფხულო	8,12 მ²
9-17	ბინა №95 (ბ-ტიპი)	
	საცხოვრებელი	125,24 მ²
	საზაფხულო	19.32 მ²
9-18	ბინა №96 (ბ-ტიპი)	
	საცხოვრებელი	41,64 მ²
	საზაფხულო	6,10 მ²
9-19	ბინა №97 (ბ-ტიპი)	
	საცხოვრებელი	47,73 მ²
	საზაფხულო	6,25 მ²
9-20	ბინა №98 (ბ-ტიპი)	
	საცხოვრებელი	90,52 მ²
	საზაფხულო	13.22 მ²

პროექტის დასახელება:	მრავალბინიანი საცხოვრებელი სახლი	IXსართულის გეგმა	
დამკვეთი:	შპს: "ფორის დეველოპმენტი" 445587614	ნიშნული +18.60	გვერდი: A -011
არქიტექტორი:	მარიამი მამასახლისი	ფორმატი A3	
მისამართი:	ქ.თბილისი. იალბუზის ქუჩა №4,№6№6ა,№8,№8ა,№10 ს.კ. 01.17.13.043.032	თარიღი 28.06.2023	

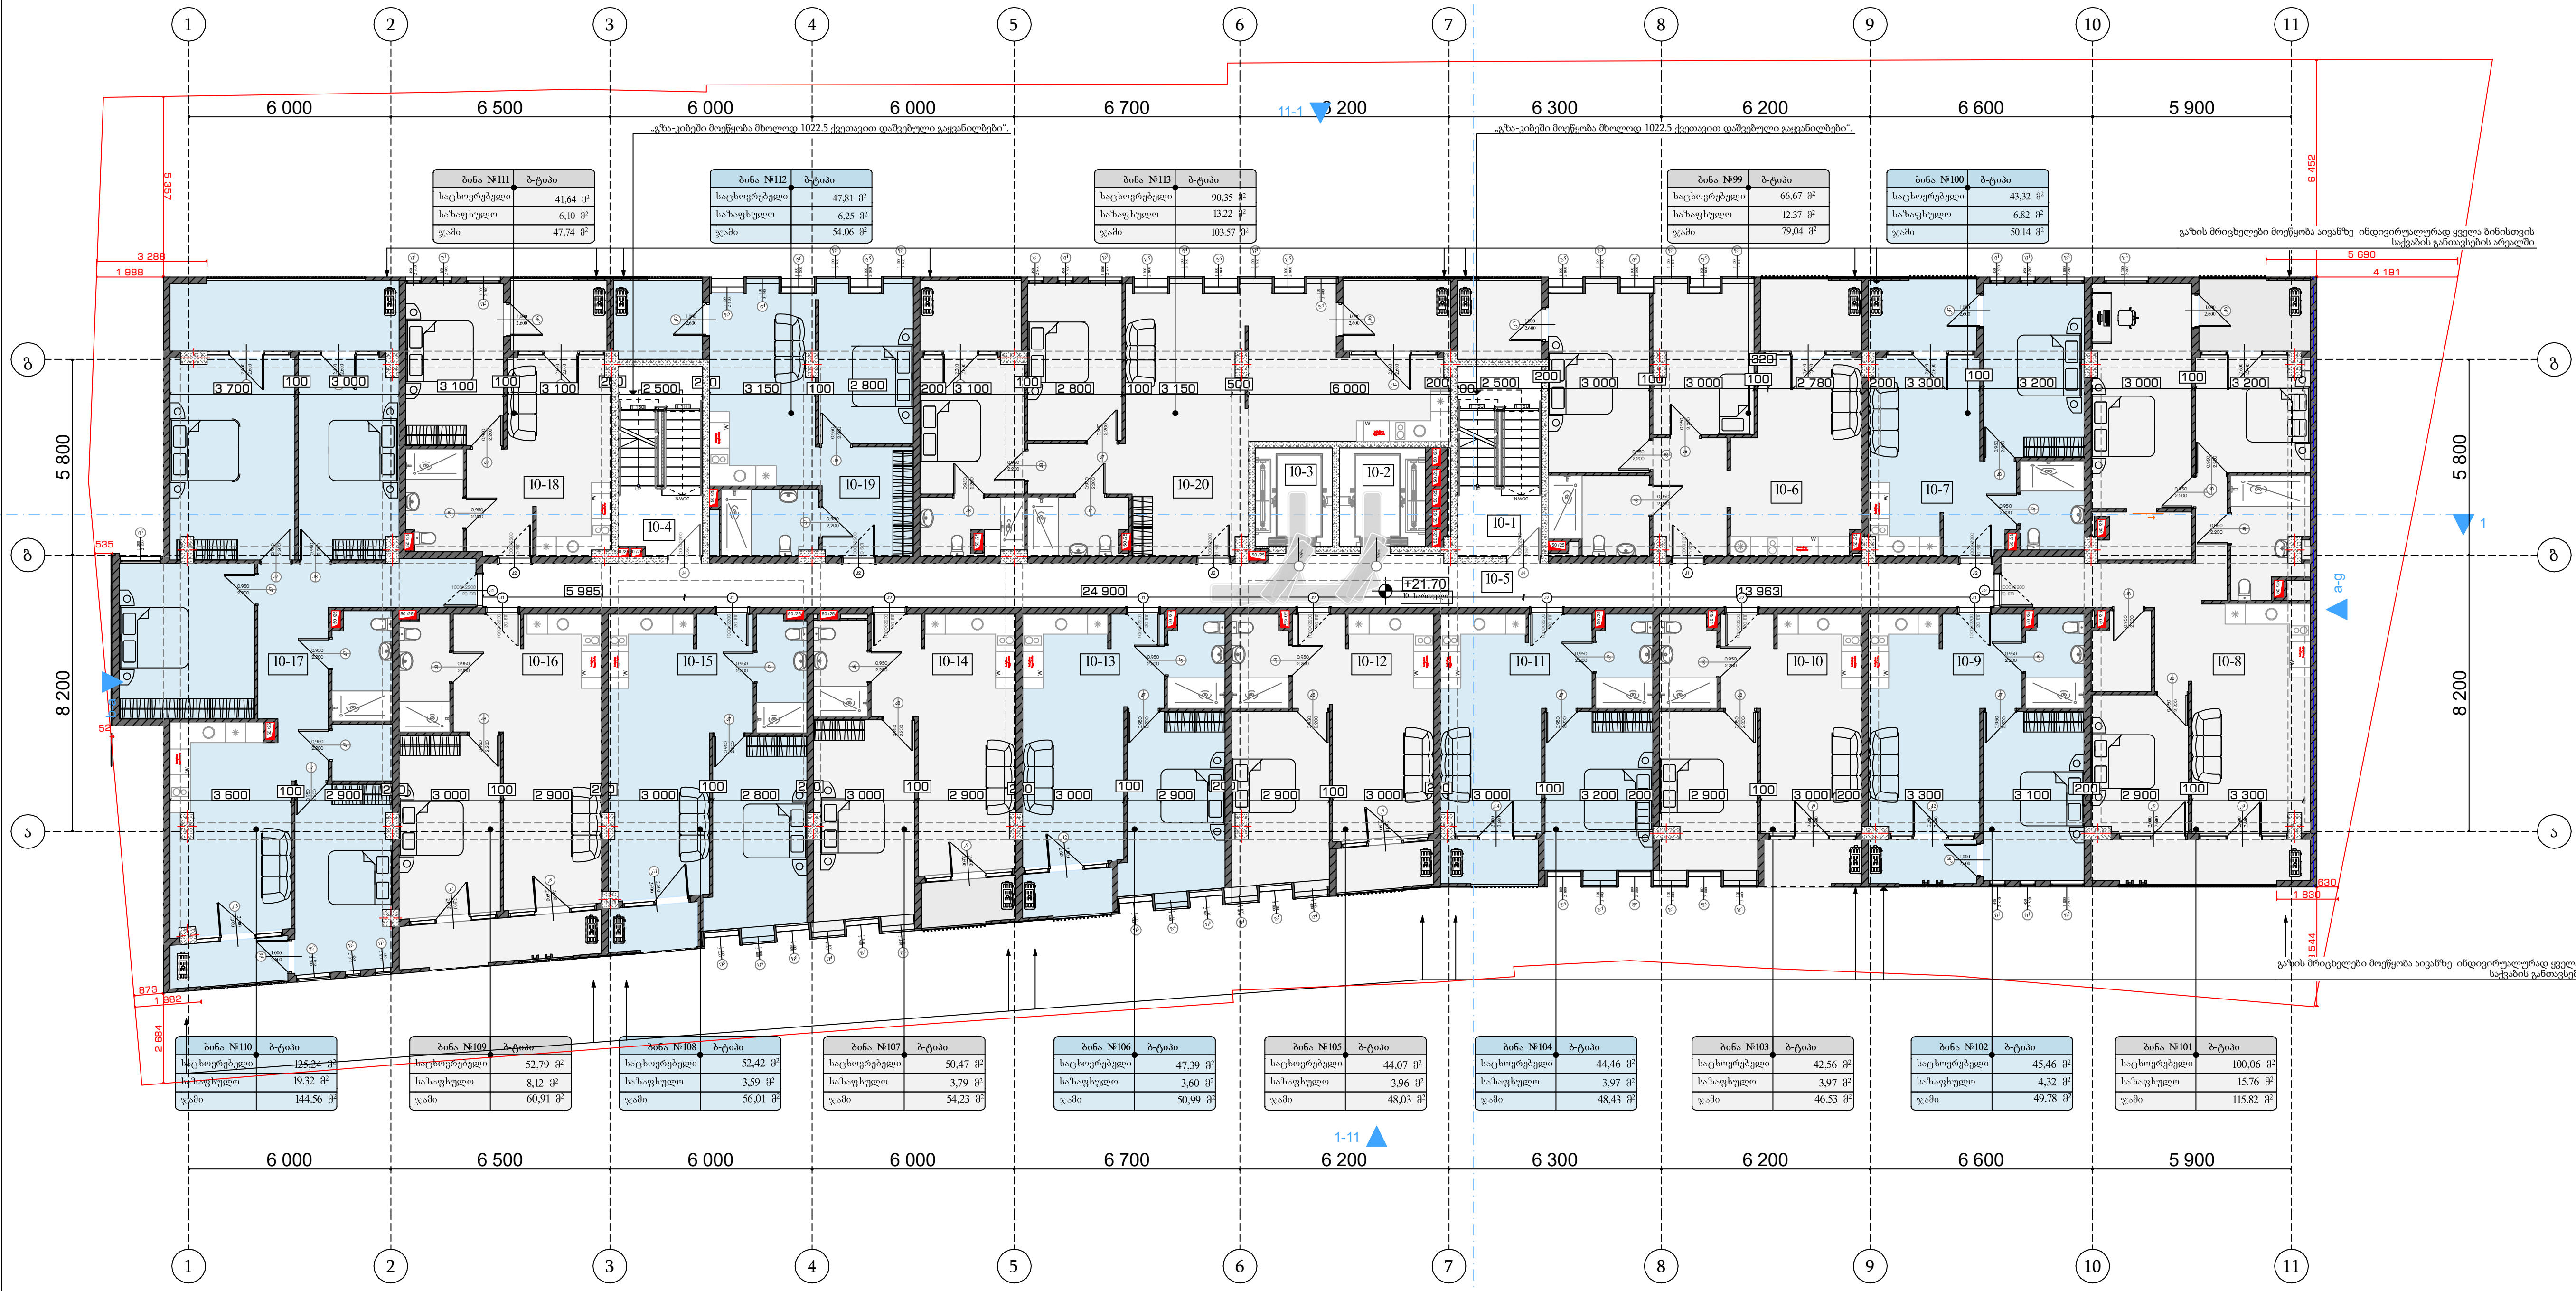


ექსპლიკაცია

10-1	კიბის უჯრედი	14,13 მ²
10-2	ლიფტის შახტა	
10-3	ლიფტის შახტა	
10-4	კიბის უჯრედი	13,89 მ²
10-5	დერეფანი	59,83 მ²
10-6	ბინა №99 (ბ-ტიპი)	
	საცხოვრებელი	66,67 მ²
	საზაფხულო	12.37 მ²
10-7	ბინა №100 (ბ-ტიპი)	
	საცხოვრებელი	43,32 მ²
	საზაფხულო	6,82 მ²
10-8	ბინა №101 (ბ-ტიპი)	
	საცხოვრებელი	100,06 მ²
	საზაფხულო	15.76 მ²
10-9	ბინა №102 (ბ-ტიპი)	
	საცხოვრებელი	45,46 მ²
	საზაფხულო	4,32 მ²
10-10	ბინა №103 (ბ-ტიპი)	
	საცხოვრებელი	42,56 მ²
	საზაფხულო	3,97 მ²
10-11	ბინა №104 (ბ-ტიპი)	
	საცხოვრებელი	44,46 მ²
	საზაფხულო	3,97 მ²
10-11	ბინა №105 (ბ-ტიპი)	
	საცხოვრებელი	44,07 მ²
	საზაფხულო	3,96 მ²
10-12	ბინა №106 (ბ-ტიპი)	
	საცხოვრებელი	47,39 მ²
	საზაფხულო	3,60 მ²
10-13	ბინა №107 (ბ-ტიპი)	
	საცხოვრებელი	49,60 მ²
	საზაფხულო	4,63 მ²
10-14	ბინა №108 (ბ-ტიპი)	
	საცხოვრებელი	52,42 მ²
	საზაფხულო	3,59 მ²
10-15	ბინა №109 (ბ-ტიპი)	
	საცხოვრებელი	52,79 მ²
	საზაფხულო	8,12 მ²
10-16	ბინა №110 (ბ-ტიპი)	
	საცხოვრებელი	125,24 მ²
	საზაფხულო	19.32 მ²
10-17	ბინა №111 (ბ-ტიპი)	
	საცხოვრებელი	41,64 მ²
	საზაფხულო	6,10 მ²
10-18	ბინა №112 (ბ-ტიპი)	
	საცხოვრებელი	47,81 მ²
	საზაფხულო	6,25 მ²
10-19	ბინა №113 (ბ-ტიპი)	
	საცხოვრებელი	90,35 მ²
	საზაფხულო	13.22 მ²

პროექტის დასახელება:	მრავალბინიანი საცხოვრებელი სახლი	X სართულის გეგმა	
დამკვეთი:	შპს: "ფორის დეველოპმენტი" 445587614	ნიშნული +21.70	გვერდი: A -012
არქიტექტორი:	მარიამი მამასახლისი	ფორმატი A3	
მისამართი:	ქ.თბილისი. იალბუზის ქუჩა №4,№6№6ა,№8,№8ა,№10 ს.კ. 01.17.13.043.032	თარიღი 28.06.2023	

ექსპლიკაცია


11-1	ქობის უჯრედი	14,13 მ²
11-2	ლიფტის ტექნიკური ოთახი	7,47 მ²
11-3	ლიფტის ტექნიკური ოთახი	6,74 მ²

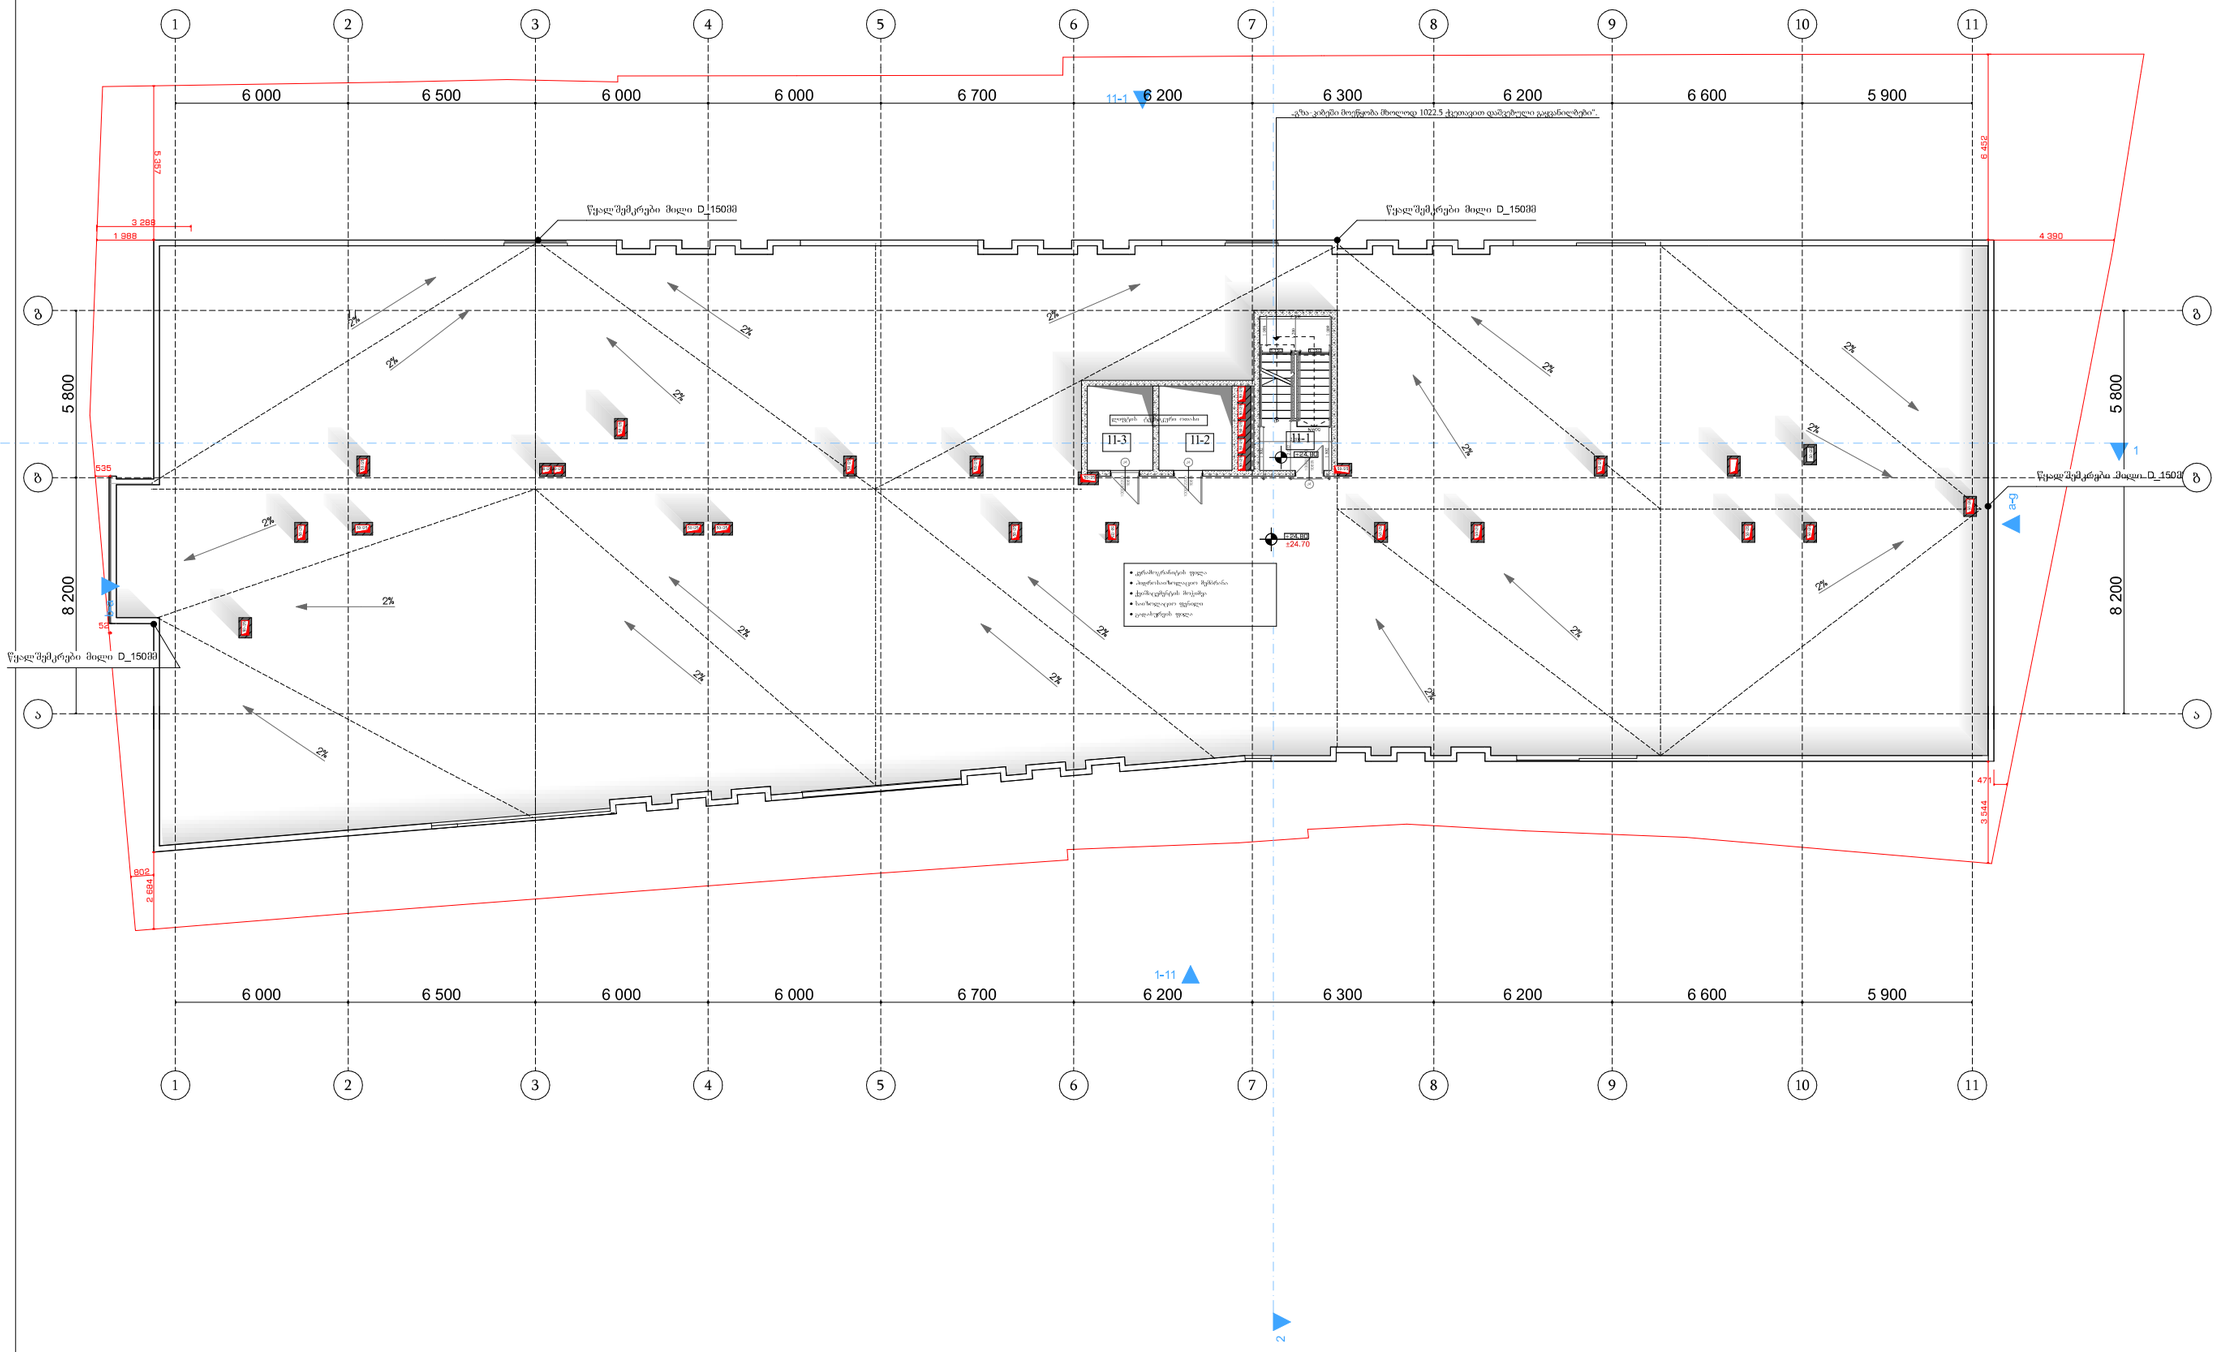

პროექტის დასახელება:	მრავალბინიანი საცხოვრებელი სახლი		ტექნიკური სართულის გეგმა
დამკვეთი:	შპს: "ფორის დეველოპმენტი" 445587614	ნიშნული	+24.80
არქიტექტორი:	მარიამი მამასახლისი	ფორმატი	A3
მისამართი:	ქ.თბილისი. იალბუზის ქუჩა №4,№6№6ა,№8,№8ა,№10 ს.კ. 01.17.13.043.032	თარიღი	28.06.2023

გვერდი: A -013

ექსპლიკაცია

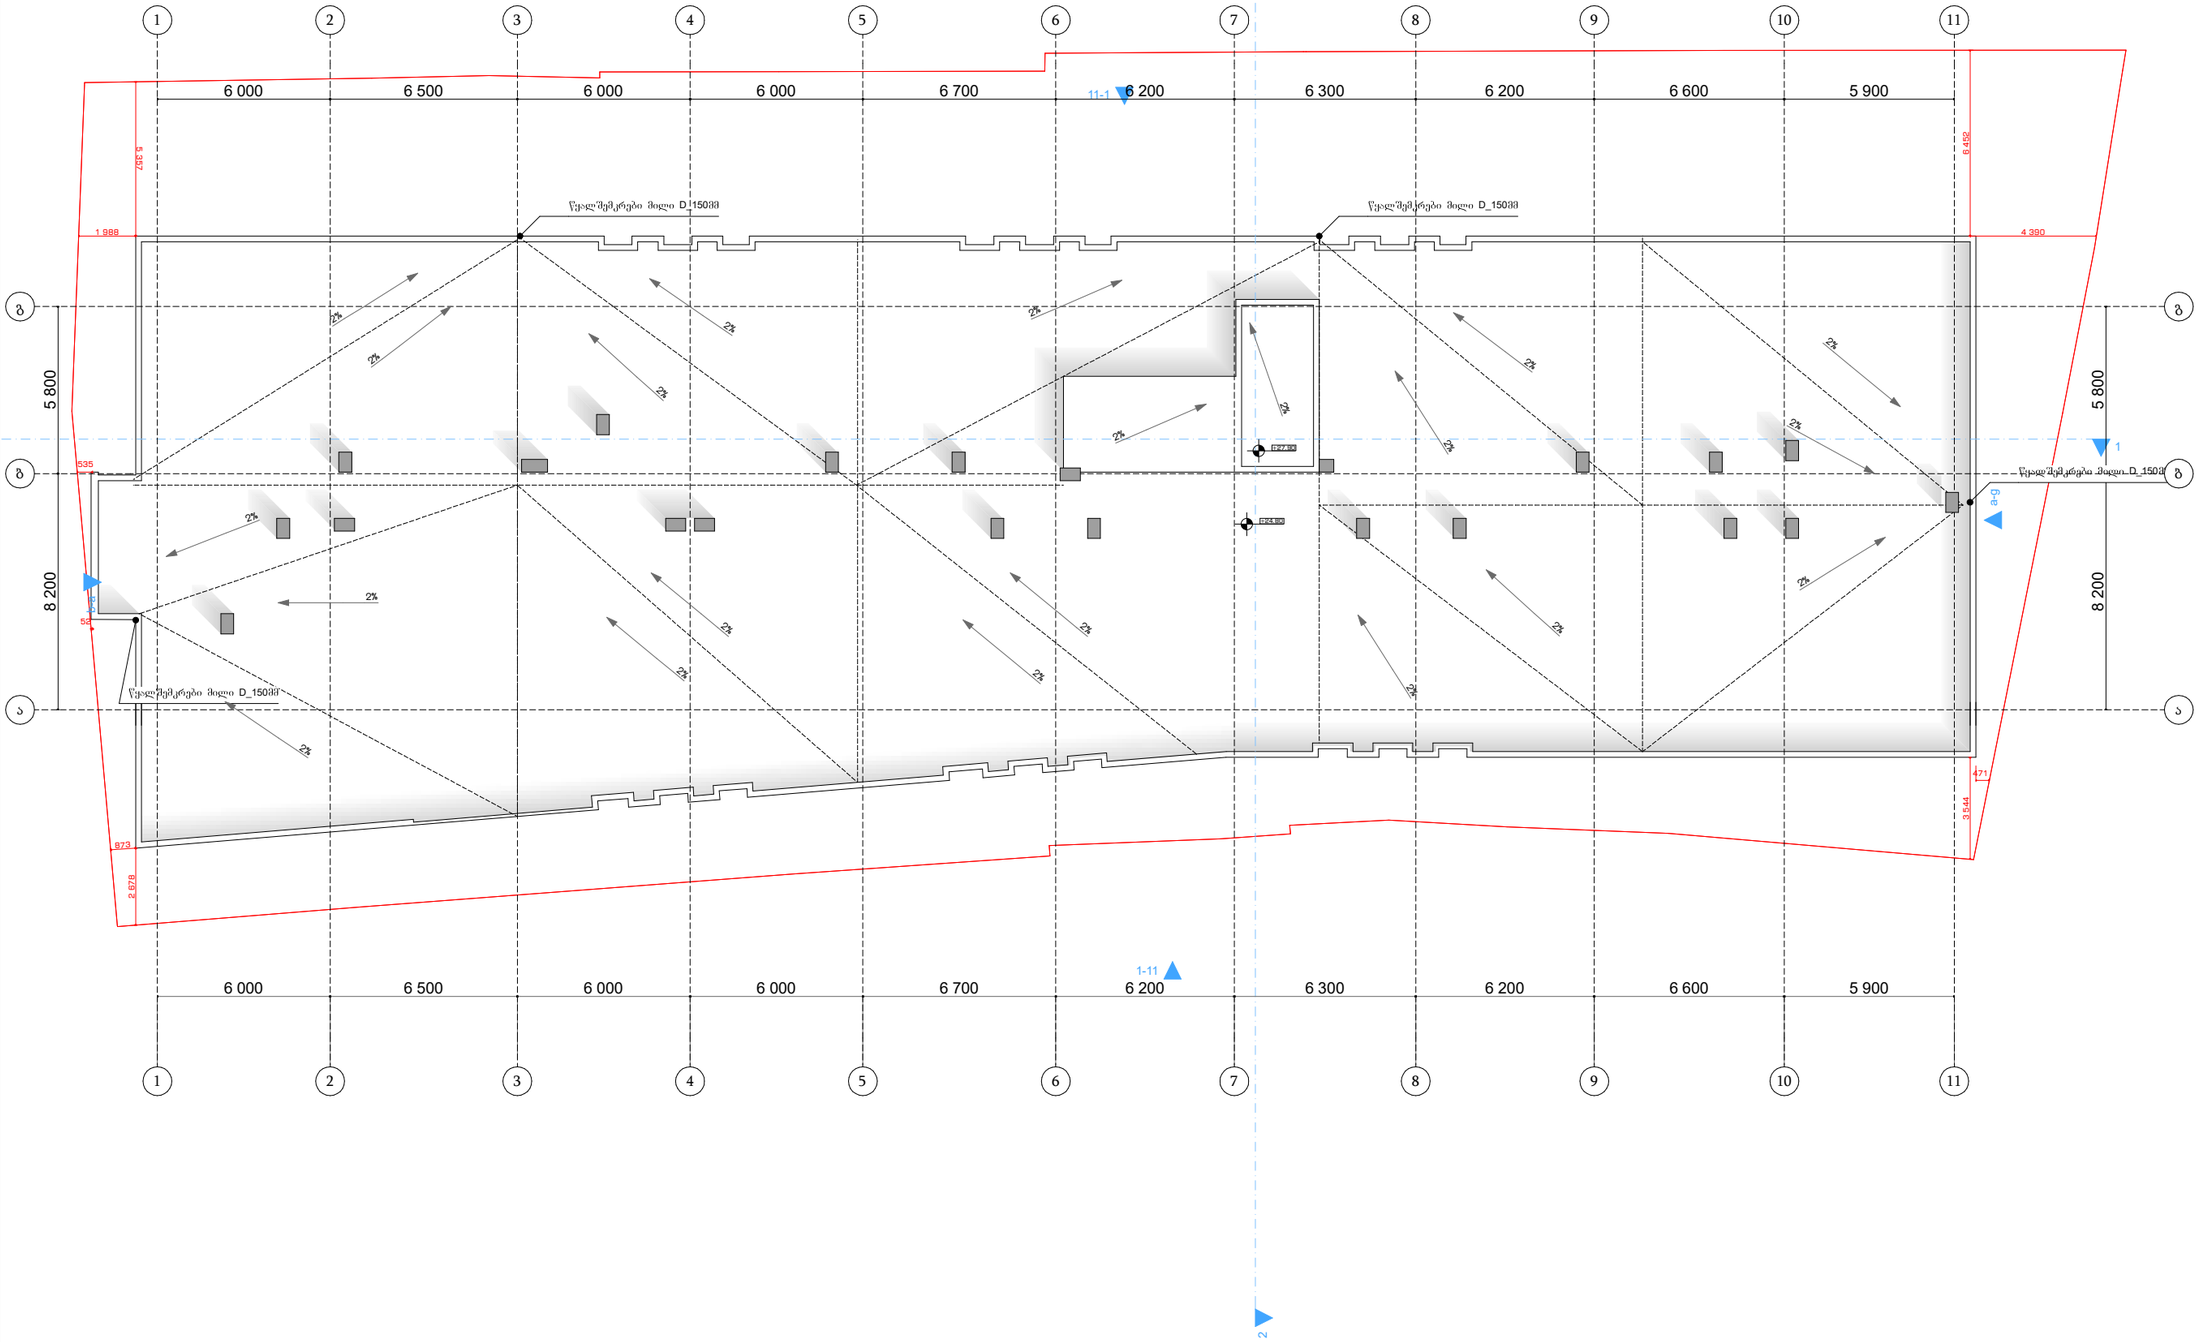

პროექტის დასახერება:	მრავალბინიანი საცხოვრებელი სახლი		სახურავის გეგმა
დამკვეთი:	შპს: "ფორის დეველოპმენტი" 445587614		ნიშნული +27.90
არქიტექტორი:	მარიამი მამასახლისი		ფორმატი A3
მისამართი:	ქ.თბილისი. იალბუზის ქუჩა №4,№6№6ა,№8,№8ა,№10	ს.კ. 01.17.13.043.032	თარიღი 28.06.2023

გვერდი: A -014