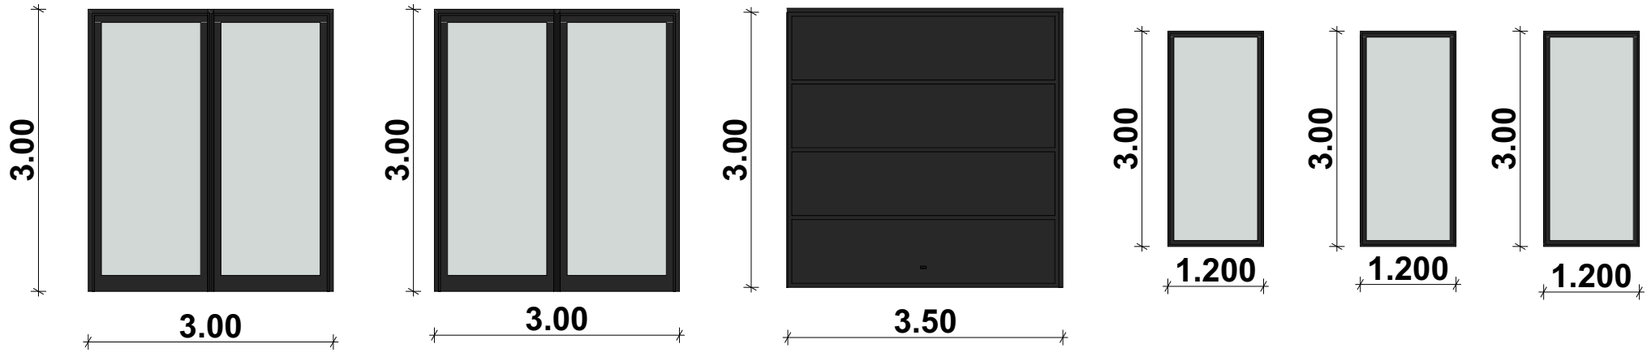

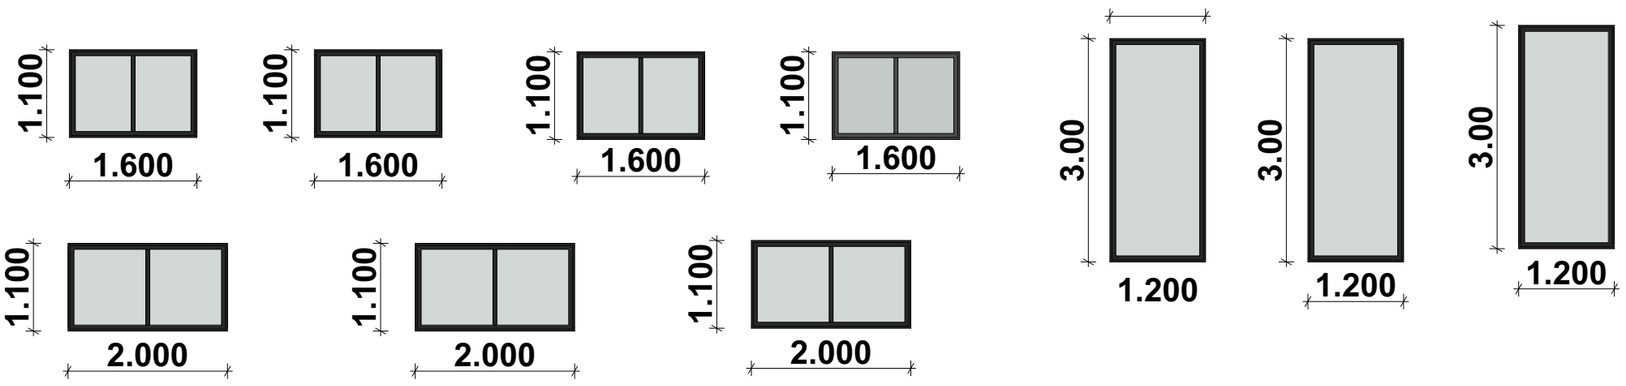

GRANDE CASA
400298619
GEORGIA "GRANDE CASA" LLC

დამკვეთი	შპს "კაპიტალ ინვესტ ჯგუფი" ს/კ 405222405	ნახაზი	კარ-ფანჯრის სპეციფიკაცია	მასშტაბი	1:100	გვერდი		თანამდებობა	გვარი	ხელმოწერა
მისამართი	ქ.თბილისი, თვალჭრელიძის ქუჩა, №10-ის მიმდებარედ ს/კ 01.19.19.001.506	შენიშვნა:	- ზომები მოცემულია-სმ ში - ფასადზე აალებადი მასალები დამუშავდეს ხანძარსაწინააღმდეგო ხსნარით - ტერიტორიის აზომვები მოწოდებულია დამკვეთის მიერ					დირექტორი	მ.ბარბაქაძე	
								ავტორი	მ.ბარბაქაძე	
ფუნქციური დანიშნულება	საწყობი							ავტორი		
								თანაავტორი		

T: 558201005 E-mail: Grandecasa.design@gmail.com

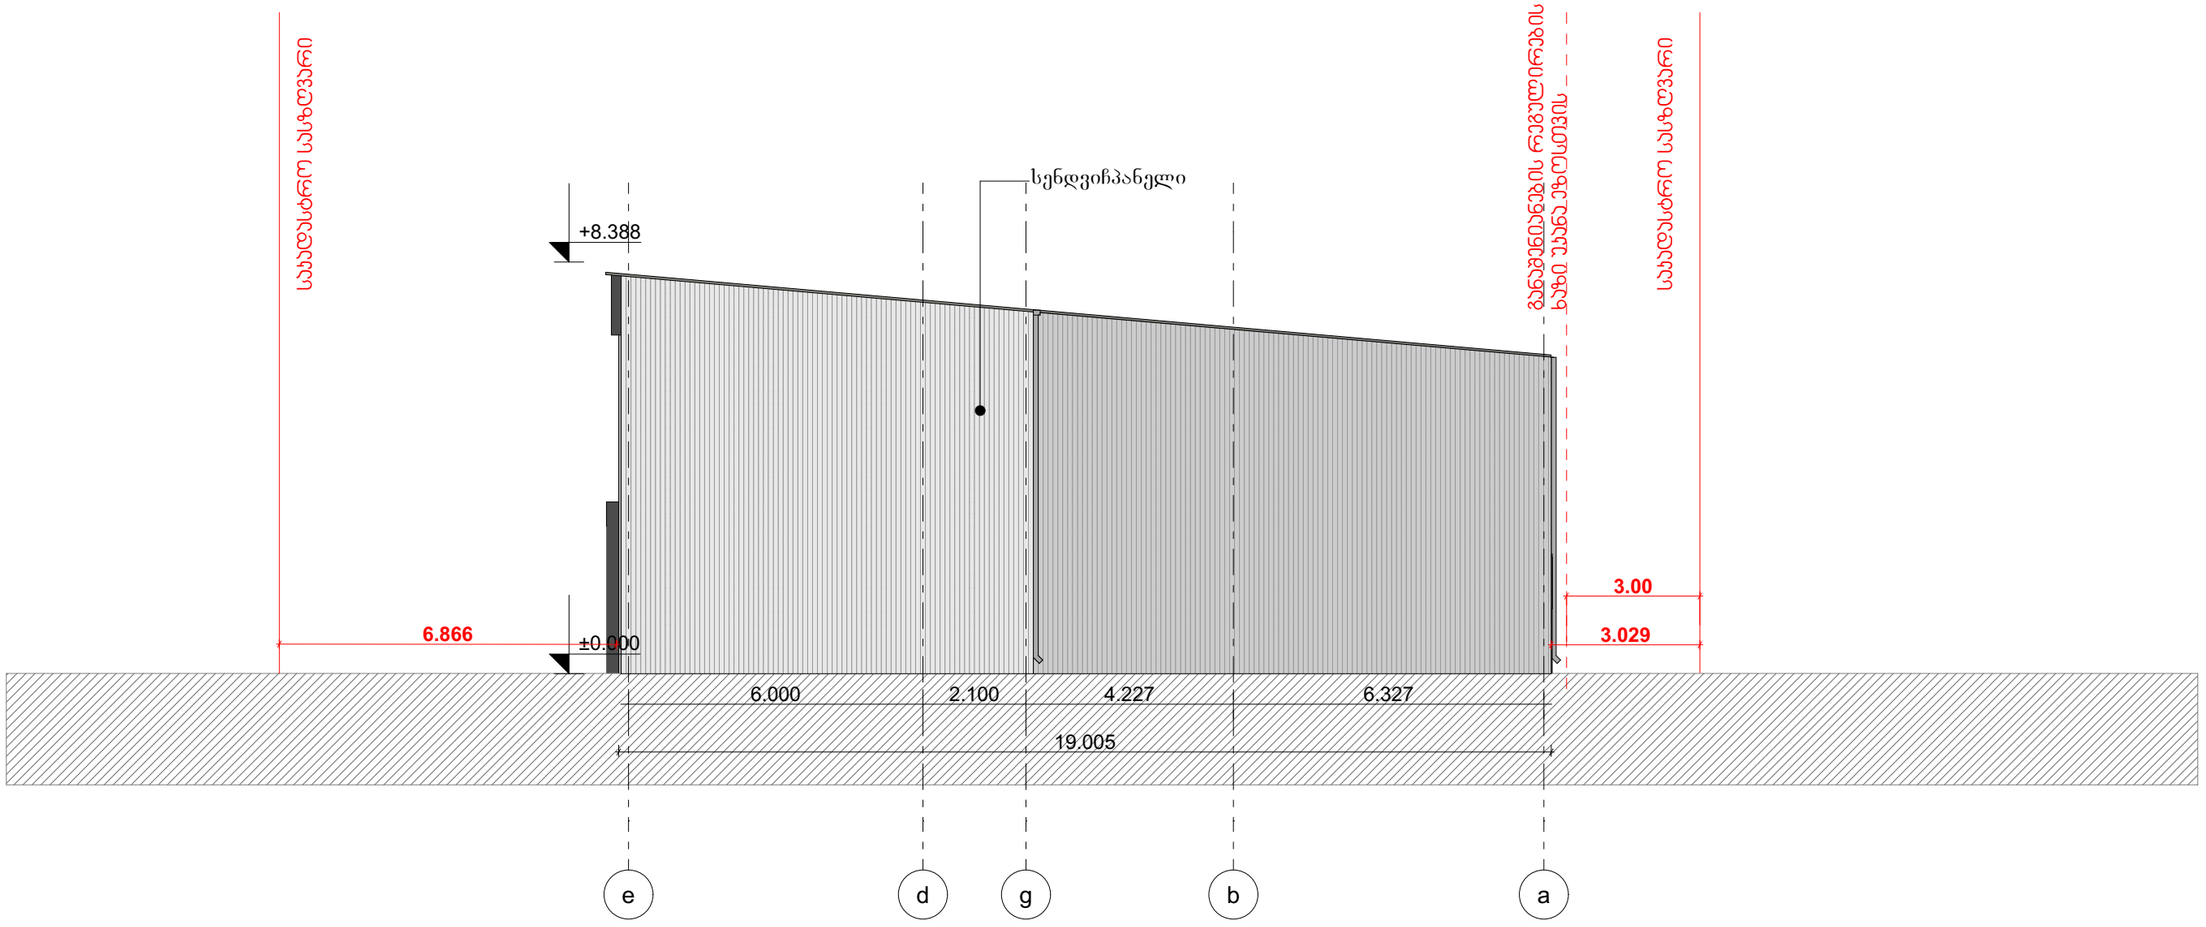

დამკვეთი	შპს "კაპიტალ ინვესტ ჯგუფი" ს/კ 405222405	ნახაზი	ფასადი ე-ა	მასშტაბი	1:100	გვერდი		თანამდებობა	გვარი	ხელმოწერა
მისამართი	ქ.თბილისი, თვალჭრელიძის ქუჩა, №10-ის მიმდებარედ ს/კ 01.19.19.001.506	შენიშვნა:	- ზომები მოცემულია-სმ ში - შასადზე აალებადი მასალები დამუშავდეს ხანძარსაწინააღმდეგო ხსნარით - ტერიტორიის აზომვები მოწოდებულია დამკვეთის მიერ					დირექტორი	მ.ბარბაქაძე	
								ავტორი	მ.ბარბაქაძე	
ფუნქციური დანიშნულება	საწყობი							ავტორი		
								თანაავტორი		

T: 558201005 E-mail: Grandecasa.design@gmail.com

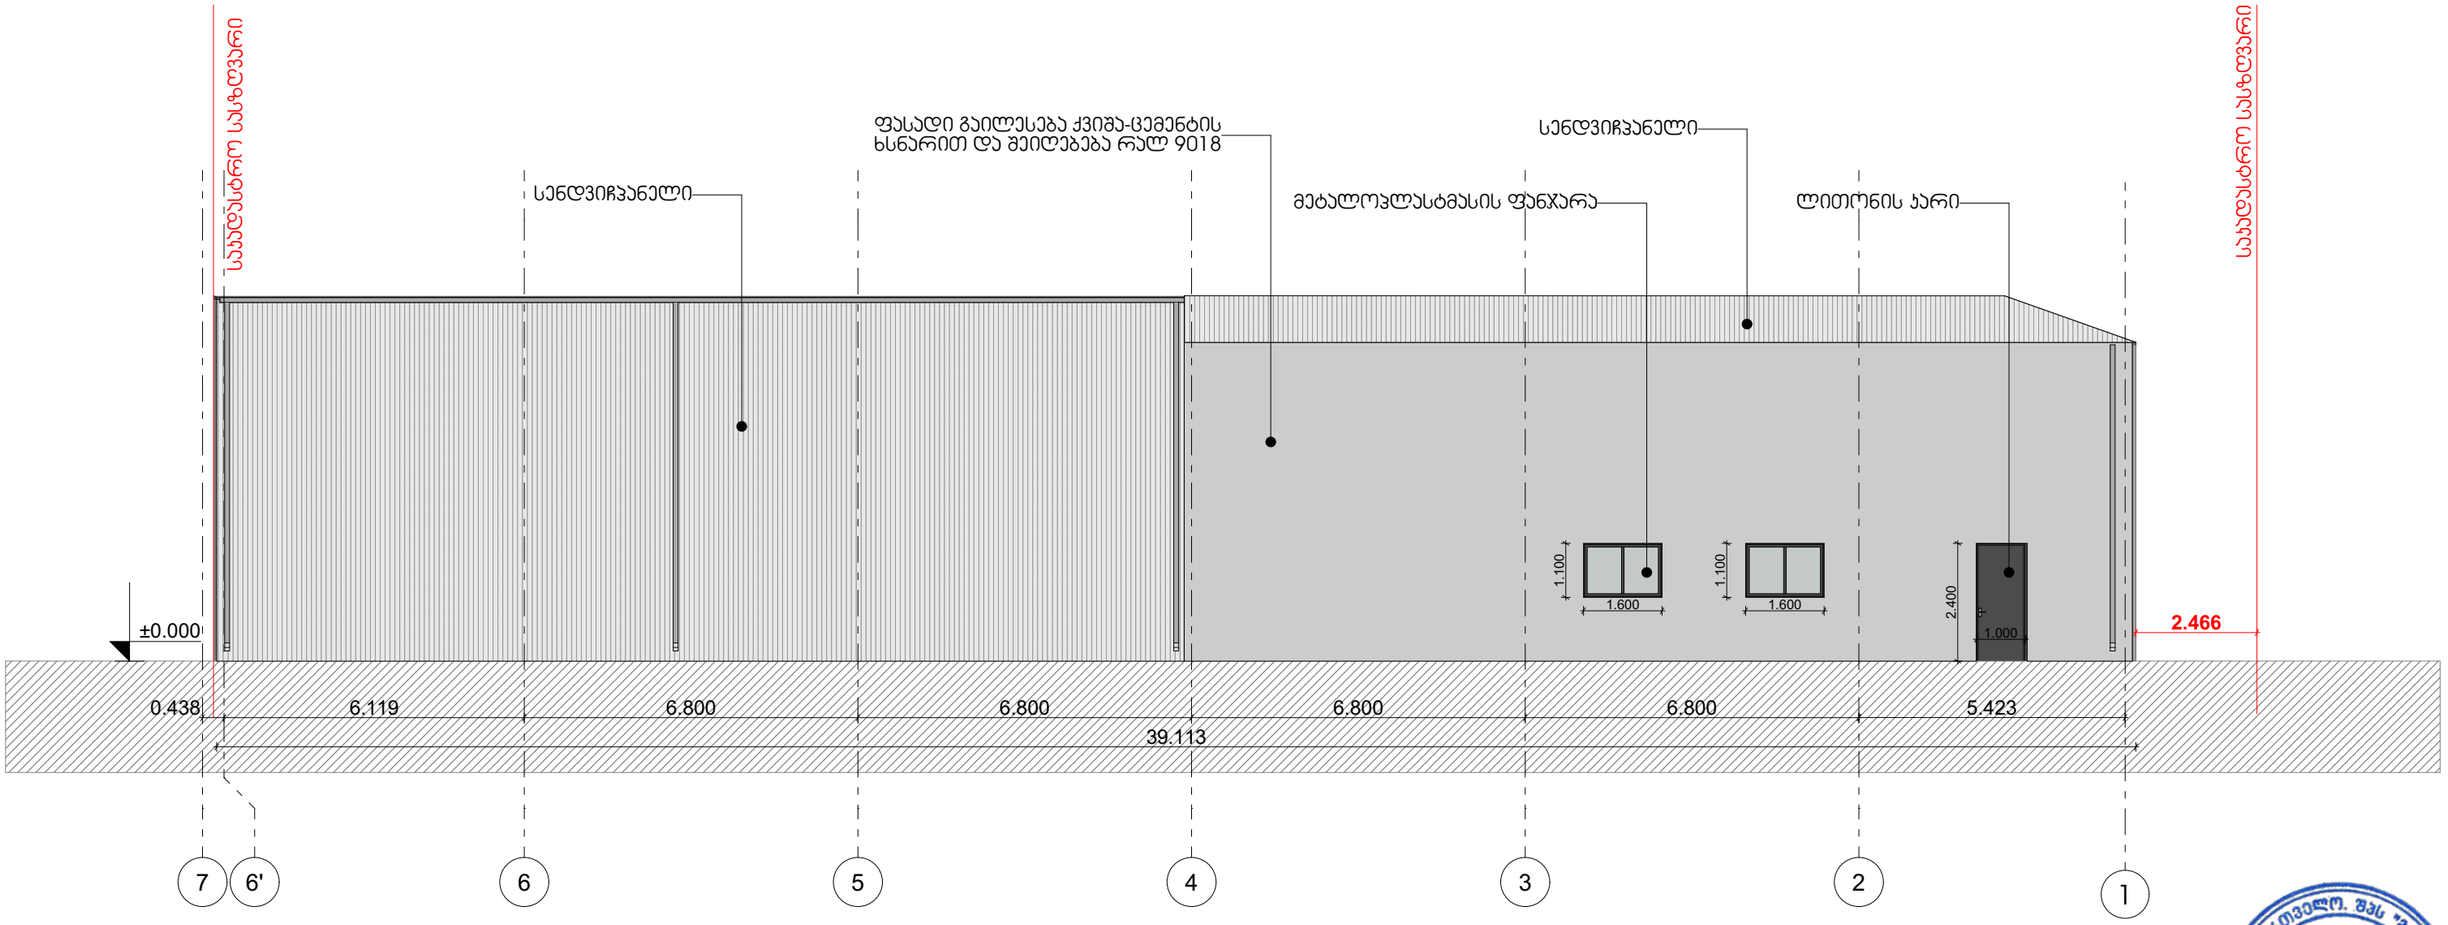

დამკვეთი	შპს "კაპიტალ ინვესტ ჯგუფი" ს/კ 405222405	ნახაზი	ფასადი 7-1	მასშტაბი	1:100	გვერდი		თანამდებობა	გვარი	ხელმოწერა
მისამართი	ქ.თბილისი, თვალჭრელიძის ქუჩა, №10-ის მიმდებარედ ს/კ 01.19.19.001.506	შენიშვნა:	- ზომები მოცემულია-სმ ში - ფასადზე აალებადი მასალები დამუშავდეს ხანძარსაწინააღმდეგო ხსნარით - ტერიტორიის ახომვები მოწოდებულია დამკვეთის მიერ					დირექტორი	მ.ბარბაქაძე	
								ავტორი	მ.ბარბაქაძე	
შენიშვნა	საწყობი							ავტორი		
								თანაავტორი		

T: 558201005 E-mail: Grandecasa.design@gmail.com

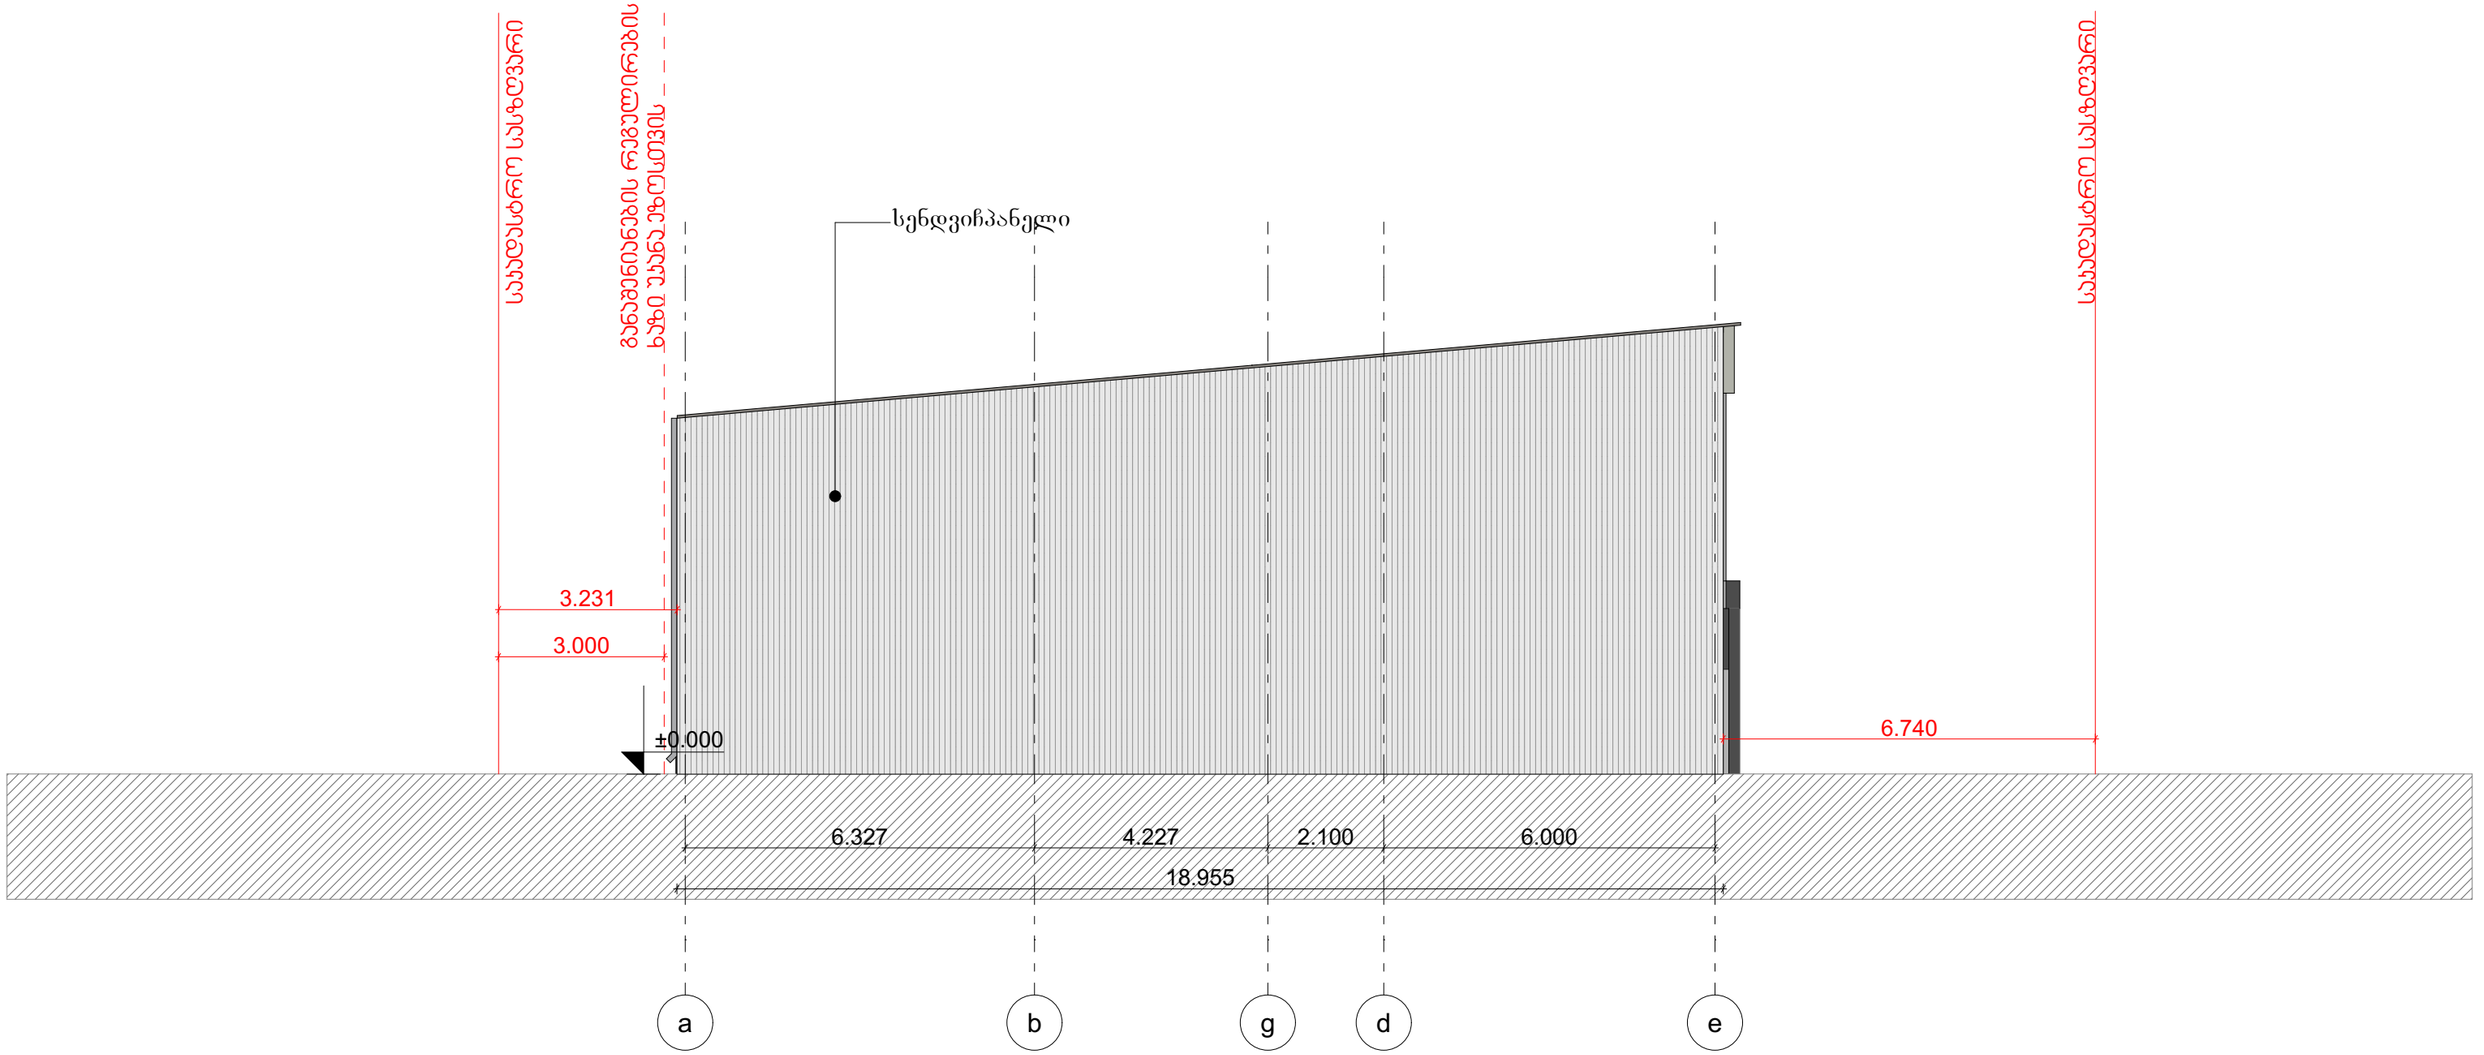

დამკვეთი	შპს "კაპიტალ ინვესტ ჯგუფი" ს/კ 405222405	ნახაზი	ფასადი ა-ე	მასშტაბი	1:100	გვერდი		თანამდებობა	გვარი	ხელმოწერა
მისამართი	ქ.თბილისი, თვალჭრელიძის ქუჩა, №10-ის მიმდებარედ ს/კ 01.19.19.001.506	შენიშვნა:	- ზომები მოცემულია-სმ ში - ფასადზე აალებადი მასალები დამუშავდეს ხანძარსაწინააღმდეგო ხსნარით - ტერიტორიის ახომვები მოწოდებულია დამკვეთის მიერ					დირექტორი	მ.ბარბაქაძე	
								ავტორი	მ.ბარბაქაძე	
შენიშვნა	საწყობი							ავტორი		
								თანაავტორი		

T: 558201005 E-mail: Grandecasa.design@gmail.com



დამკვეთი	შპს "კაპიტალ ინვესტ ჯგუფი" ს/კ 405222405	ნახაზი	ფასადი 1-8	მასშტაბი	1:100	გვერდი		თანამდებობა	გვარი	ხელმოწერა
მისამართი	ქ.თბილისი, თვალჭრელიძის ქუჩა, №10-ის მიმდებარედ ს/კ 01.19.19.001.506	შენიშვნა:	- ზომები მოცემულია-სმ ში - ფასადზე აალებადი მასალები დამუშავდეს ხანძარსაწინააღმდეგო ხსნარით - ტერიტორიის აზომვები მოწოდებულია დამკვეთის მიერ					დირექტორი	მ.ბარბაქაძე	
								ავტორი	მ.ბარბაქაძე	
ფუნქციური დანიშნულება	საწყობი							ავტორი		
								თანაავტორი		

GRANDE CASA

T: 558201005 E-mail: Grandecasa.design@gmail.com