
ქალაქი თბილისი, თრიალეთის ქუჩა, № 52/რომანოზ ხომლელის ქუჩა, №41 ს/კ (01.19.20.018.081)
შპს "ჯი ქეი ბილდინგ"-ის საკუთრებაში არსებული 698კვ.მ. არასასოფლო-სამეურნეო
დანიშნულების მიწის ნაკვეთის და მისი მიმდებარე ტერიტორიის ტოპოგრაფიული

გეგმა

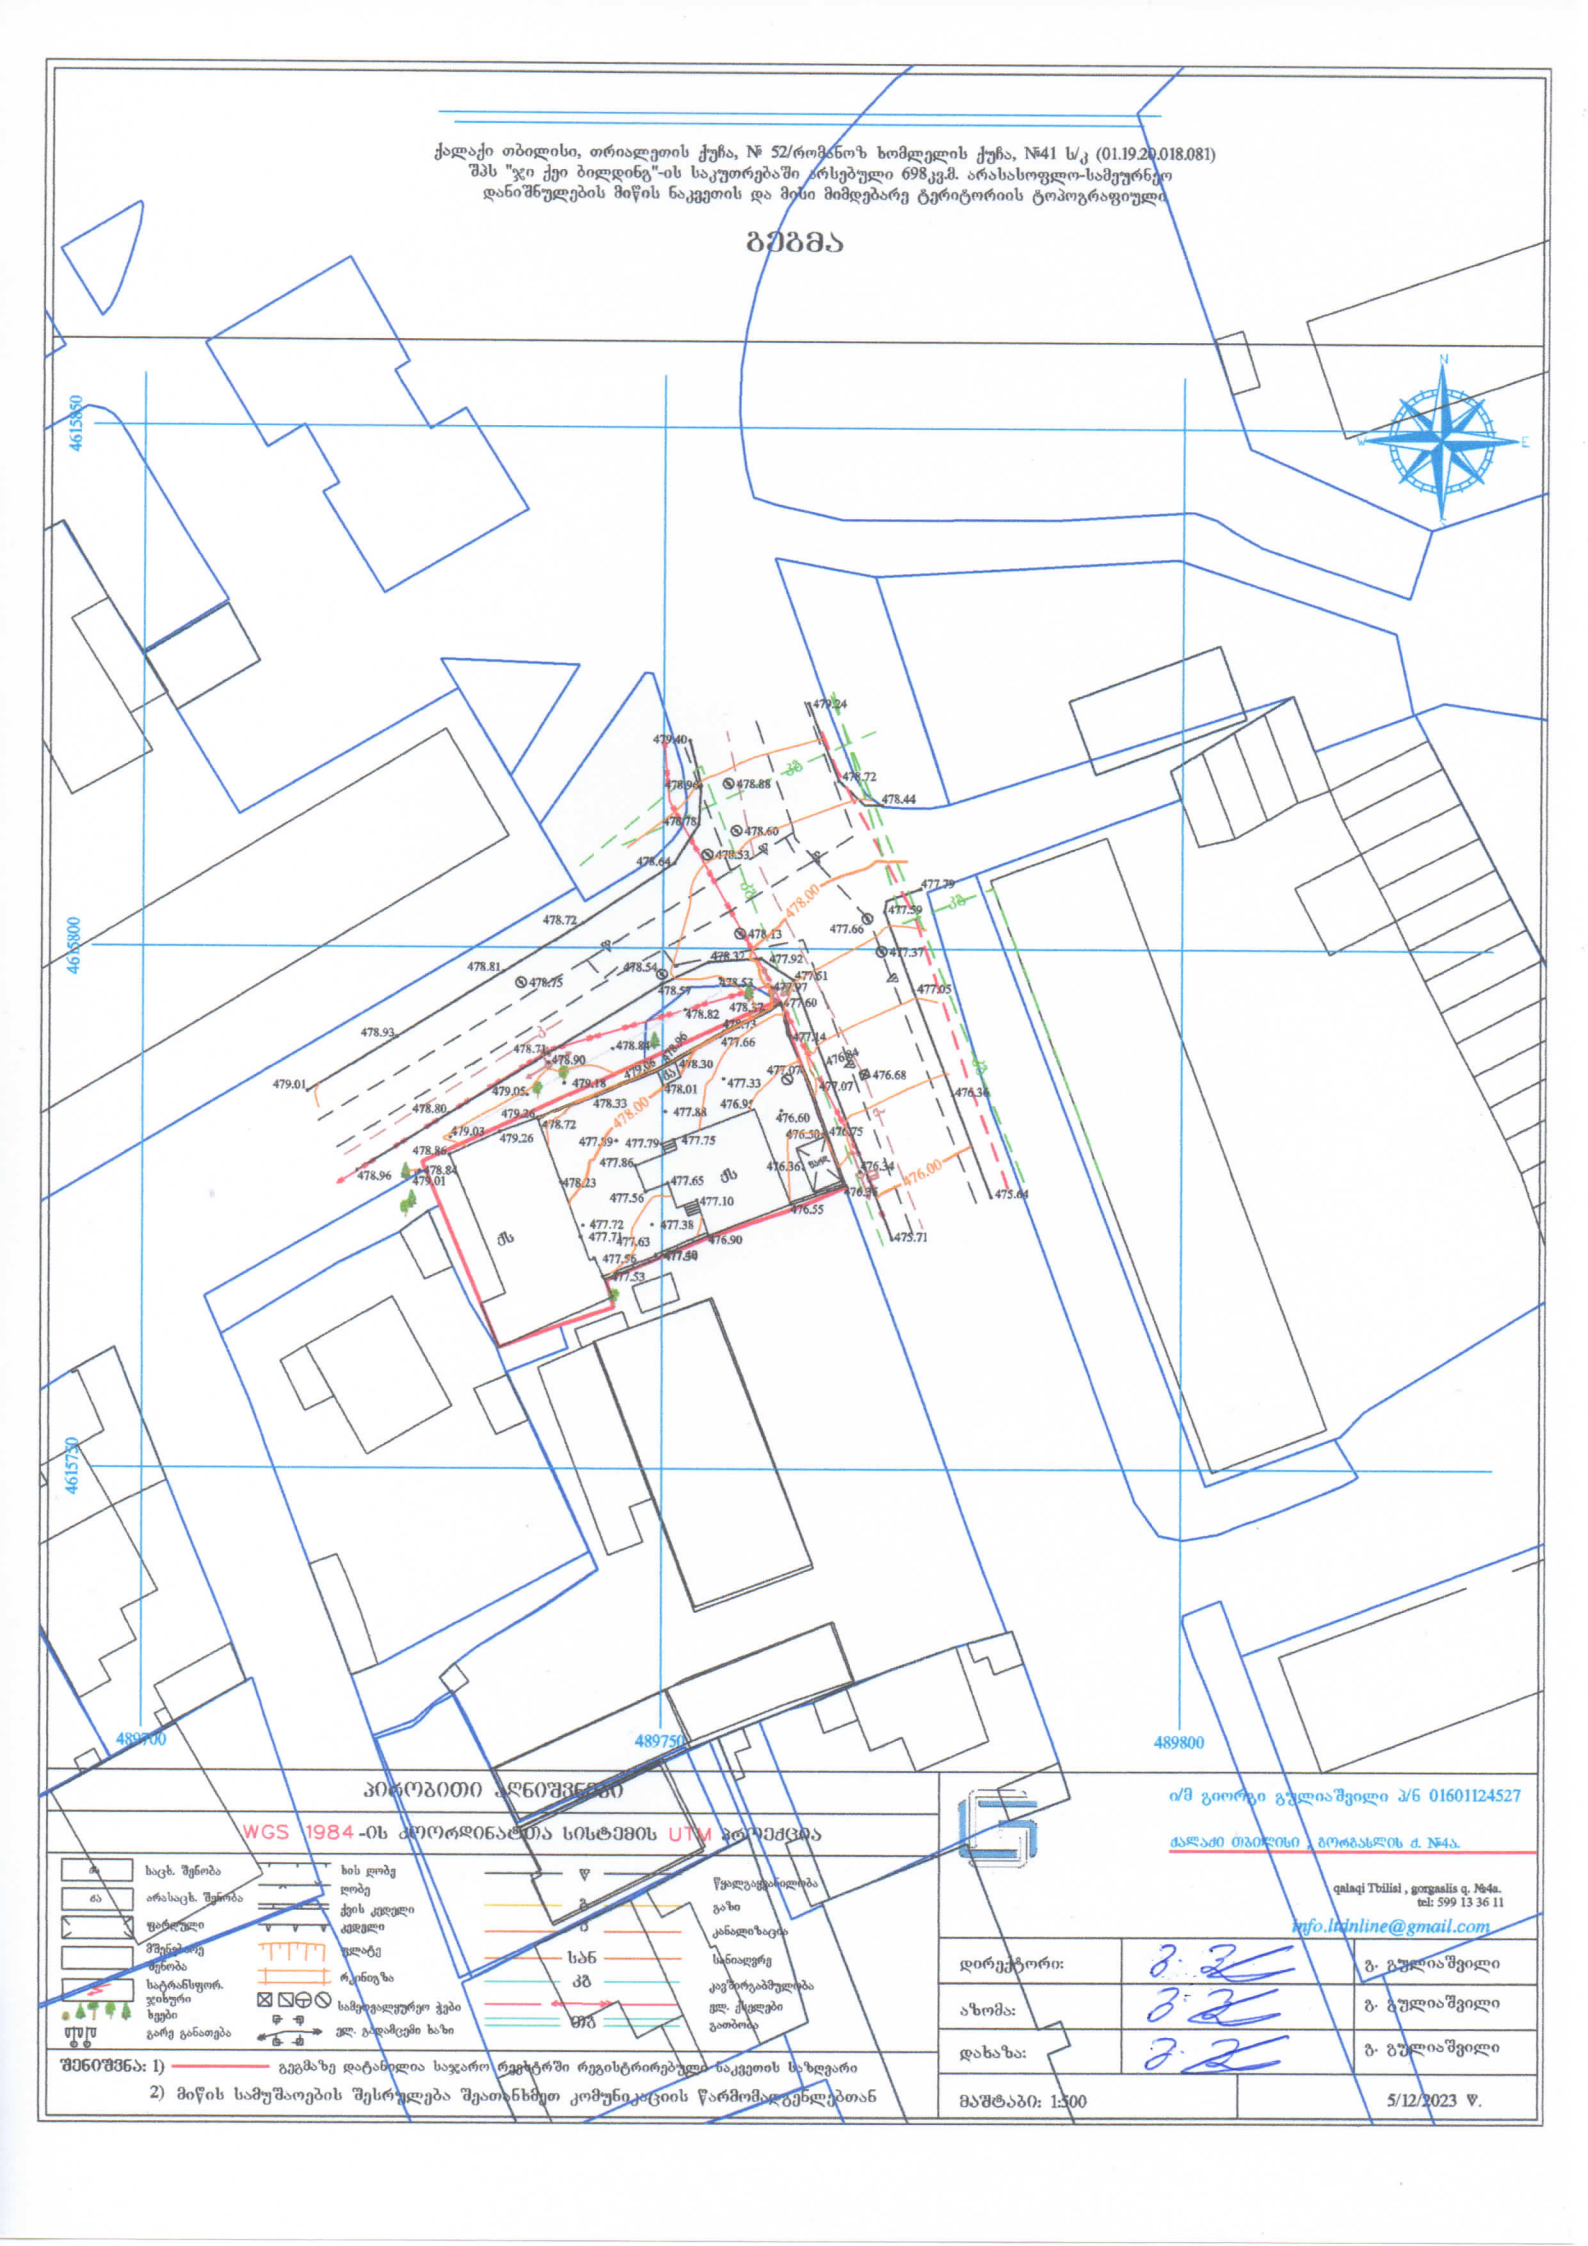

პირობითი აღნიშვნები

WGS 1984-ის კოორდინატთა სისტემის UTM პროექცია

ხაცხ. შენობა	ხის ღობე
არასაცხ. შენობა	ღობე
შენდგომი	ქვის კედელი
შენდგომი შენობა	კედელი
საგარანტიო. ჯიხური	ბალბე
ხეები	რკინიზა
გარე განათება	საშიშგალვანური ჭვები
	ელ. გადამცემი ხაზი
	წყალგაყვანილობა
	გაზი
	კანალიზაცია
სან	სანიაღვრე
კბ	კავშირგაბმულობა
ოპბ	ელ. ქსელები გაბმობია

შენიშვნა: 1) გეგმაზე დატანილია საჯარო რეგისტრში რეგისტრირებული საკეთის საზღვარი
2) მიწის სამუშაოების შესრულება შეათანხმოთ კომუნიკაციის წარმომადგენლებთან

ი/მ გიორგი გულიაშვილი პ/ნ 01601124527
ქალაქი თბილისი, გორგასლის ქ. №4ა.
qalaqi Tbilisi , gorgasiis q. №4a.
tel: 599 13 36 11
info.ltdinline@gmail.com

დირექტორი:		გ. გულიაშვილი
აზომა:		გ. გულიაშვილი
დახაზა:		გ. გულიაშვილი
მაშტაბი: 1:500		5/12/2023 წ.