ფასადი 03-11

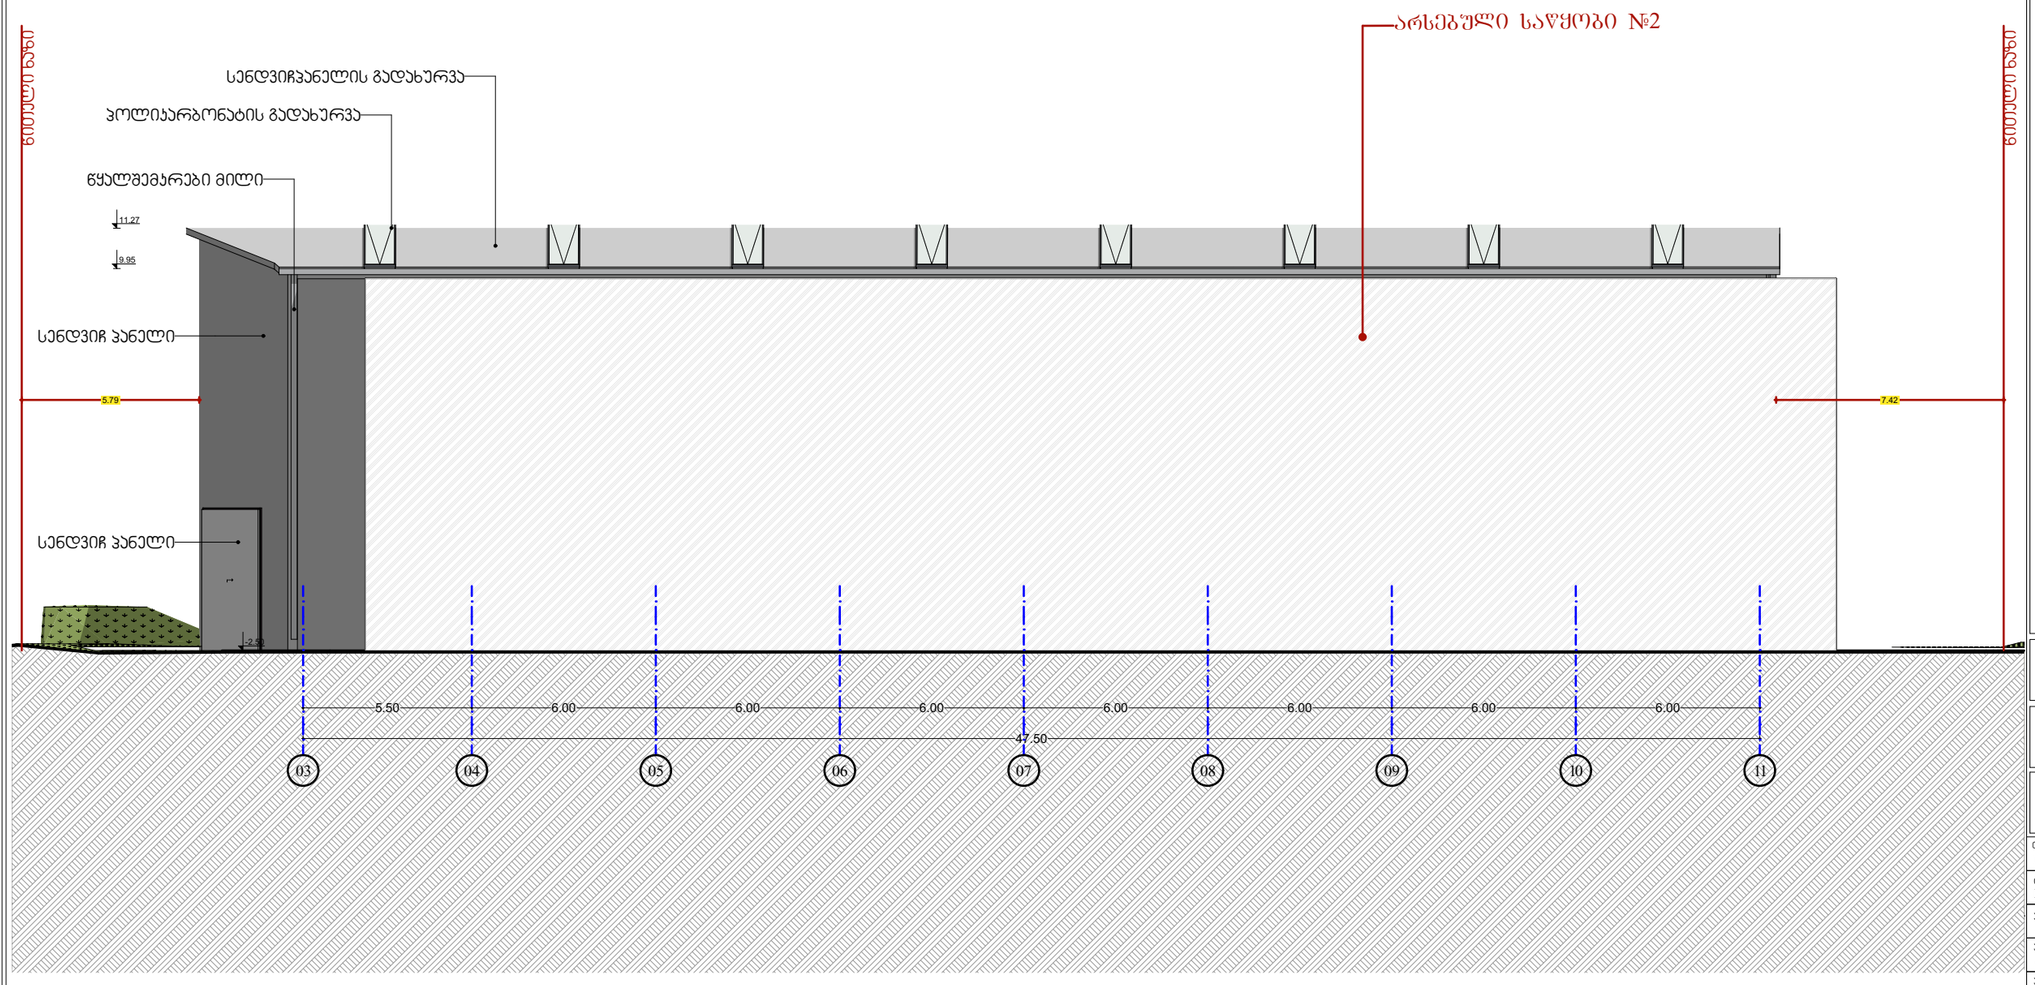

შპს „ნიუ მაქს"
საქართველო, თბილისი, მგალობლიშვილის ქ. 3, (N3) ოფისი N3 ს/კ: 404957579

www.newmax.ge info@newmax.ge
mob / cell phone: +995 557 30 30 30

LTD "NEW MAX"
N3 Office , 3 Mgaloblishvili str,
Tbilisi, Georgia. ID: 404957579

შენიშვნები / Notes

- ზომები მოცემულია სმ-ში
- მშენებლობის პროცესში ნებისმიერი ცვლილება შეთანხმებული უნდა იყოს არქიტექტორთან

პროექტის დასახელება / Project

საწყობი

დამკვეთი / Client

საკაცხიო საზოგადოება "საქმეოლიმი" (ID: 201952119)

მისამართი / Address

ქ. თბილისი, ქუჩა ქიზიყი, №6
(ს/კ:01.19.21.003.086)

თანამდებობა / Position	სახელი გვარი / Name Surname	ხელმოწერა / Signature
დირექტორი / Director	გიორგი ქირკიტაძე / Giorgi Kirkitadze	
პროექტის ავტორი / Author	შპს „ნიუ მაქს" / LTD "NEW MAX"	ს/კ: 404957579 s/n: 404957579
არქიტექტორი / Architect	მარიამ შვანგირაძე / Mariam Shvangiradze	
არქიტექტორი / Architect		
კონსტრუქტორი / Constructor		

არქიტექტურული ნაწილი / architecture

ნახაზი / Drawing	თარიღი / Date of issue	10/11/2023
	სტადია / Stage	პროექტი
	ფორმატი / Paper size	A3
	ფაილის სახელი / File name	
	ფურცელი / Pages	

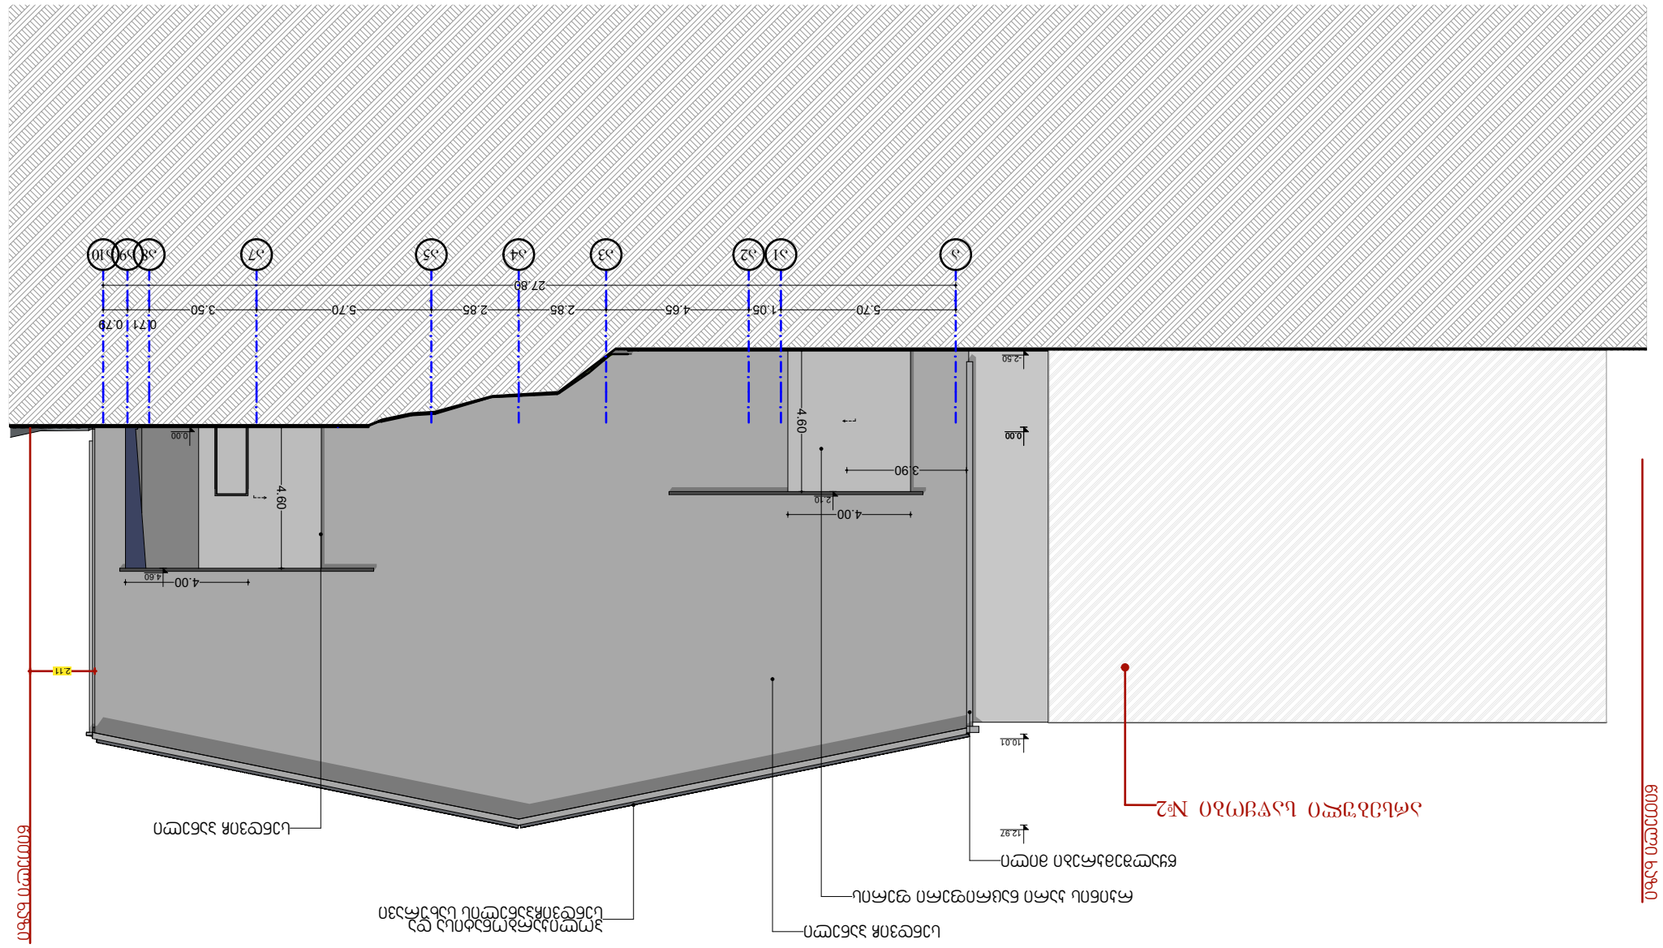

ფასადები ა-ჰ 1:250

Drawing	ნახაზი
Date of issue	გამოშვების თარიღი 10/11/2023
Scale	მასშტაბი 1:250
Stage	სტადია პროექტი
Paper size	ფორმატი A3
File name	ფაილის სახელწოდება
Pages	ფურცლების რაოდენობა

ფასადები ა-ჰ 1:250

Project	პროექტის დასახელება
Client	დამკვეთი
Address	მისამართი
Position	პოზიცია
Name Surname	სახელი და გვარი
Signature	ხელმოწერა
Director	დირექტორი
Author	პროექტის ავტორი
Architect	არქიტექტორი
Architect	არქიტექტორი
Constructor	კონსტრუქტორი















NEW MAX
ARCHITECTURAL BUREAU

LTD "NEW MAX"
№3 Office , 3 Mgaloblishvili str,
Tbilisi, Georgia. ID: 404957579

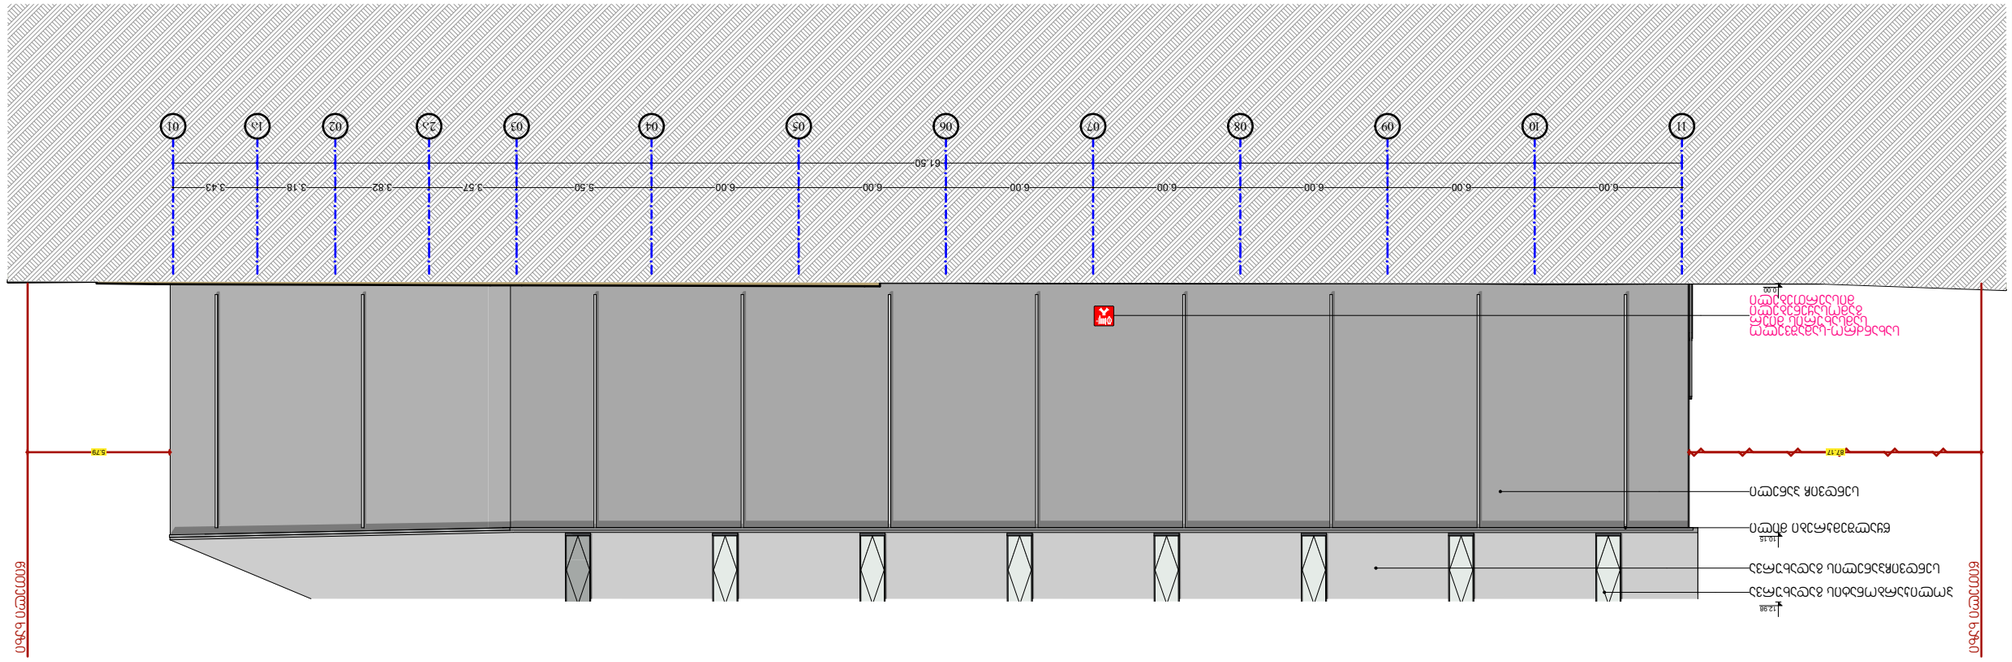
01
02
03
04
05
06
07
08
09
10
11
6.00
6.00
6.00
6.00
6.00
6.00
6.00
61.50
3.43
3.18
3.82
3.57
5.50
6.00
6.00
6.00
6.00
6.00
6.00
6.00
0.00
0.00
0

ფასადი ა1ი-ა

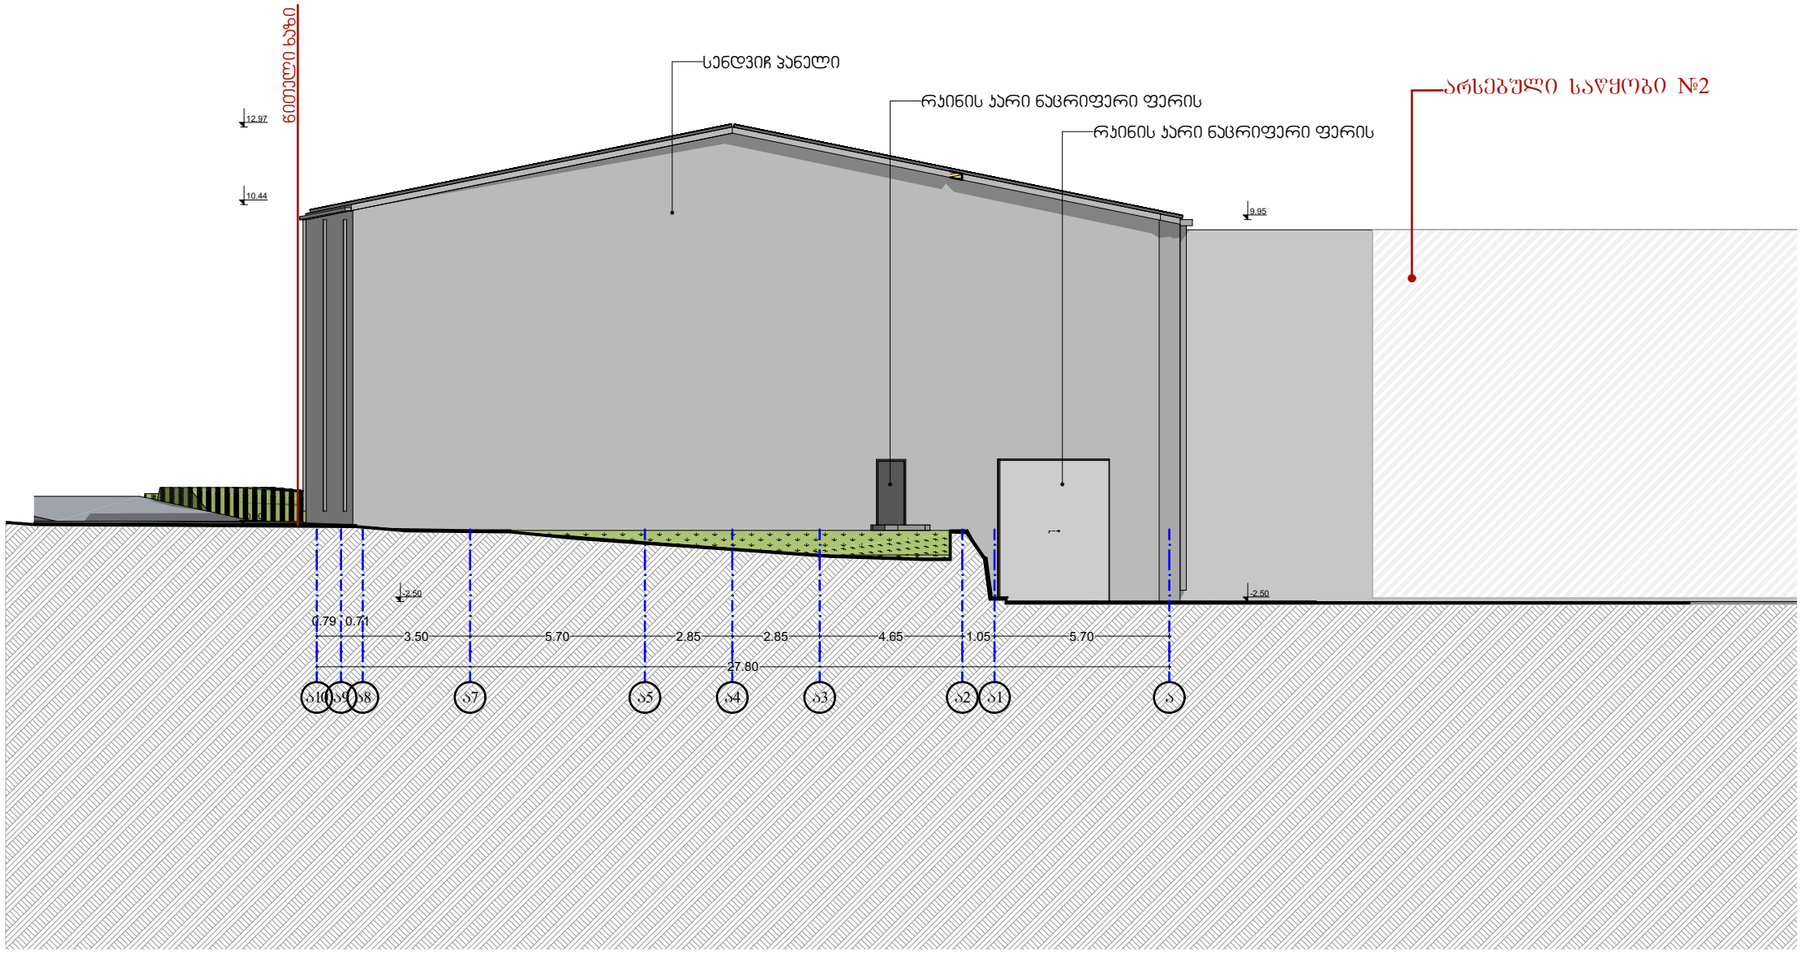

შპს „ნიუ მაქს"
საქართველო, თბილისი, მგალობლიშვილის ქ. 3, ოფისი N3 ს/კ: 404957579

www.newmax.ge info@newmax.ge
mob / cell phone: +995 557 30 30 30

LTD "NEW MAX"
N3 Office , 3 Mgaloblishvili str,
Tbilisi, Georgia. ID: 404957579

შენიშვნები / Notes

- ზომები მოცემულია სმ-ში
- მშენებლობის პროცესში ნებისმიერი ცვლილება შეთანხმებული უნდა იყოს არქიტექტორთან

პროექტის დასახელება / Project

საწყობი

დამკვეთი / Client

საკაცირო საზოგადოება "საქმეოლითი" (ID: 201952119)

მისამართი / Address

ქ. თბილისი, კოჯა ქიზიყი, №6
(ს/კ:01.19.21.003.086)

თანამდებობა Position	სახელი გვარი Name Surname	ხელმოწერა Signature
დირექტორი Director	გიორგი ქირკიტაძე Giorgi Kirkitadze	
პროექტის ავტორი Author	შპს „ნიუ მაქს" LTD "NEW MAX"	ს/კ: 404957579 s/n: 404957579
არქიტექტორი Architect	მარიამ შვანგირაძე Mariam Shvangiradze	
არქიტექტორი Architect		
კონსტრუქტორი Constructor		

არქიტექტურული ნაწილი
architecture

ნახაზი Drawing	თარიღი Date of issue	10/11/2023
ფასადი ა1-ა	მასშტაბი Scale	1:250
	სტადია Stage	პროექტი
	ფორმატი Paper size	A3
	ფაილის სახელი File name	
	ფურცელი Pages	

ჯარების სპეციფიკაცია

გაშლები წარმოდგენილია ფასადის მხრიდან

ალნიშვნები და გაბარიტული ზომები დაწერილია როგორც გეგმებზე ასევე ფასადებზე

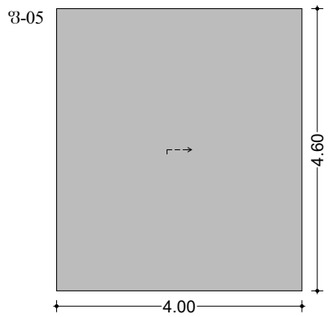

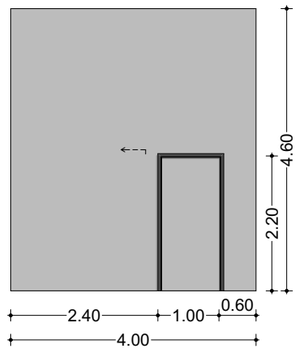

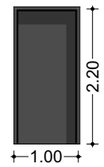

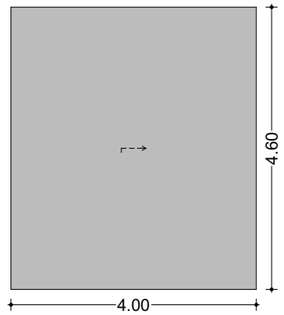

ფასადი ა-ა10

ფასადი ა10-ა

შპს „ნიუ მაქს"
საქართველო, თბილისი, მგალობლიშვილის ქ. 3, ოფისი N3 ს/კ: 404957579

www.newmax.ge info@newmax.ge
mob / cell phone: +995 557 30 30 30

LTD "NEW MAX"
N3 Office , 3 Mgaloblishvili str,
Tbilisi, Georgia. ID: 404957579

შენიშვნები / Notes

- ზომები მოცემულია სმ-ში
- მშენებლობის პროცესში ნებისმიერი ცვლილება შეთანხმებული უნდა იყოს არქიტექტორთან

პროექტის დასახელება / Project: საწყობი

დამკვეთი / Client: საკაციო საზოგადოება "საქმოლითი" (ID: 201952119)

მისამართი / Address: ქ. თბილისი, ქუჩა ქიზიყი, №6 (ს/კ:01.19.21.003.086)

თანამდებობა / Position	სახელი გვარი / Name Surname	ხელმოწერა / Signature
დირექტორი / Director	გიორგი ყირკიტაძე / Giorgi Kirkitadze	
პროექტის ავტორი / Author	შპს „ნიუ მაქს" / LTD "NEW MAX"	ს/კ: 404957579 s/n: 404957579
არქიტექტორი / Architect	მარიამ შვანგირაძე / Mariam Shvangiradze	
არქიტექტორი / Architect		
კონსტრუქტორი / Constructor		

არქიტექტურული ნაწილი / architecture

ნახაზი / Drawing	თარიღი / Date of issue	10/11/2023
ჯარების სპეციფიკაცია	მასშტაბი / Scale	1:250
	სტადია / Stage	პროექტი
	ფორმატი / Paper size	A3
	ფაილის სახელი / File name	
	ფურცელი / Pages	