
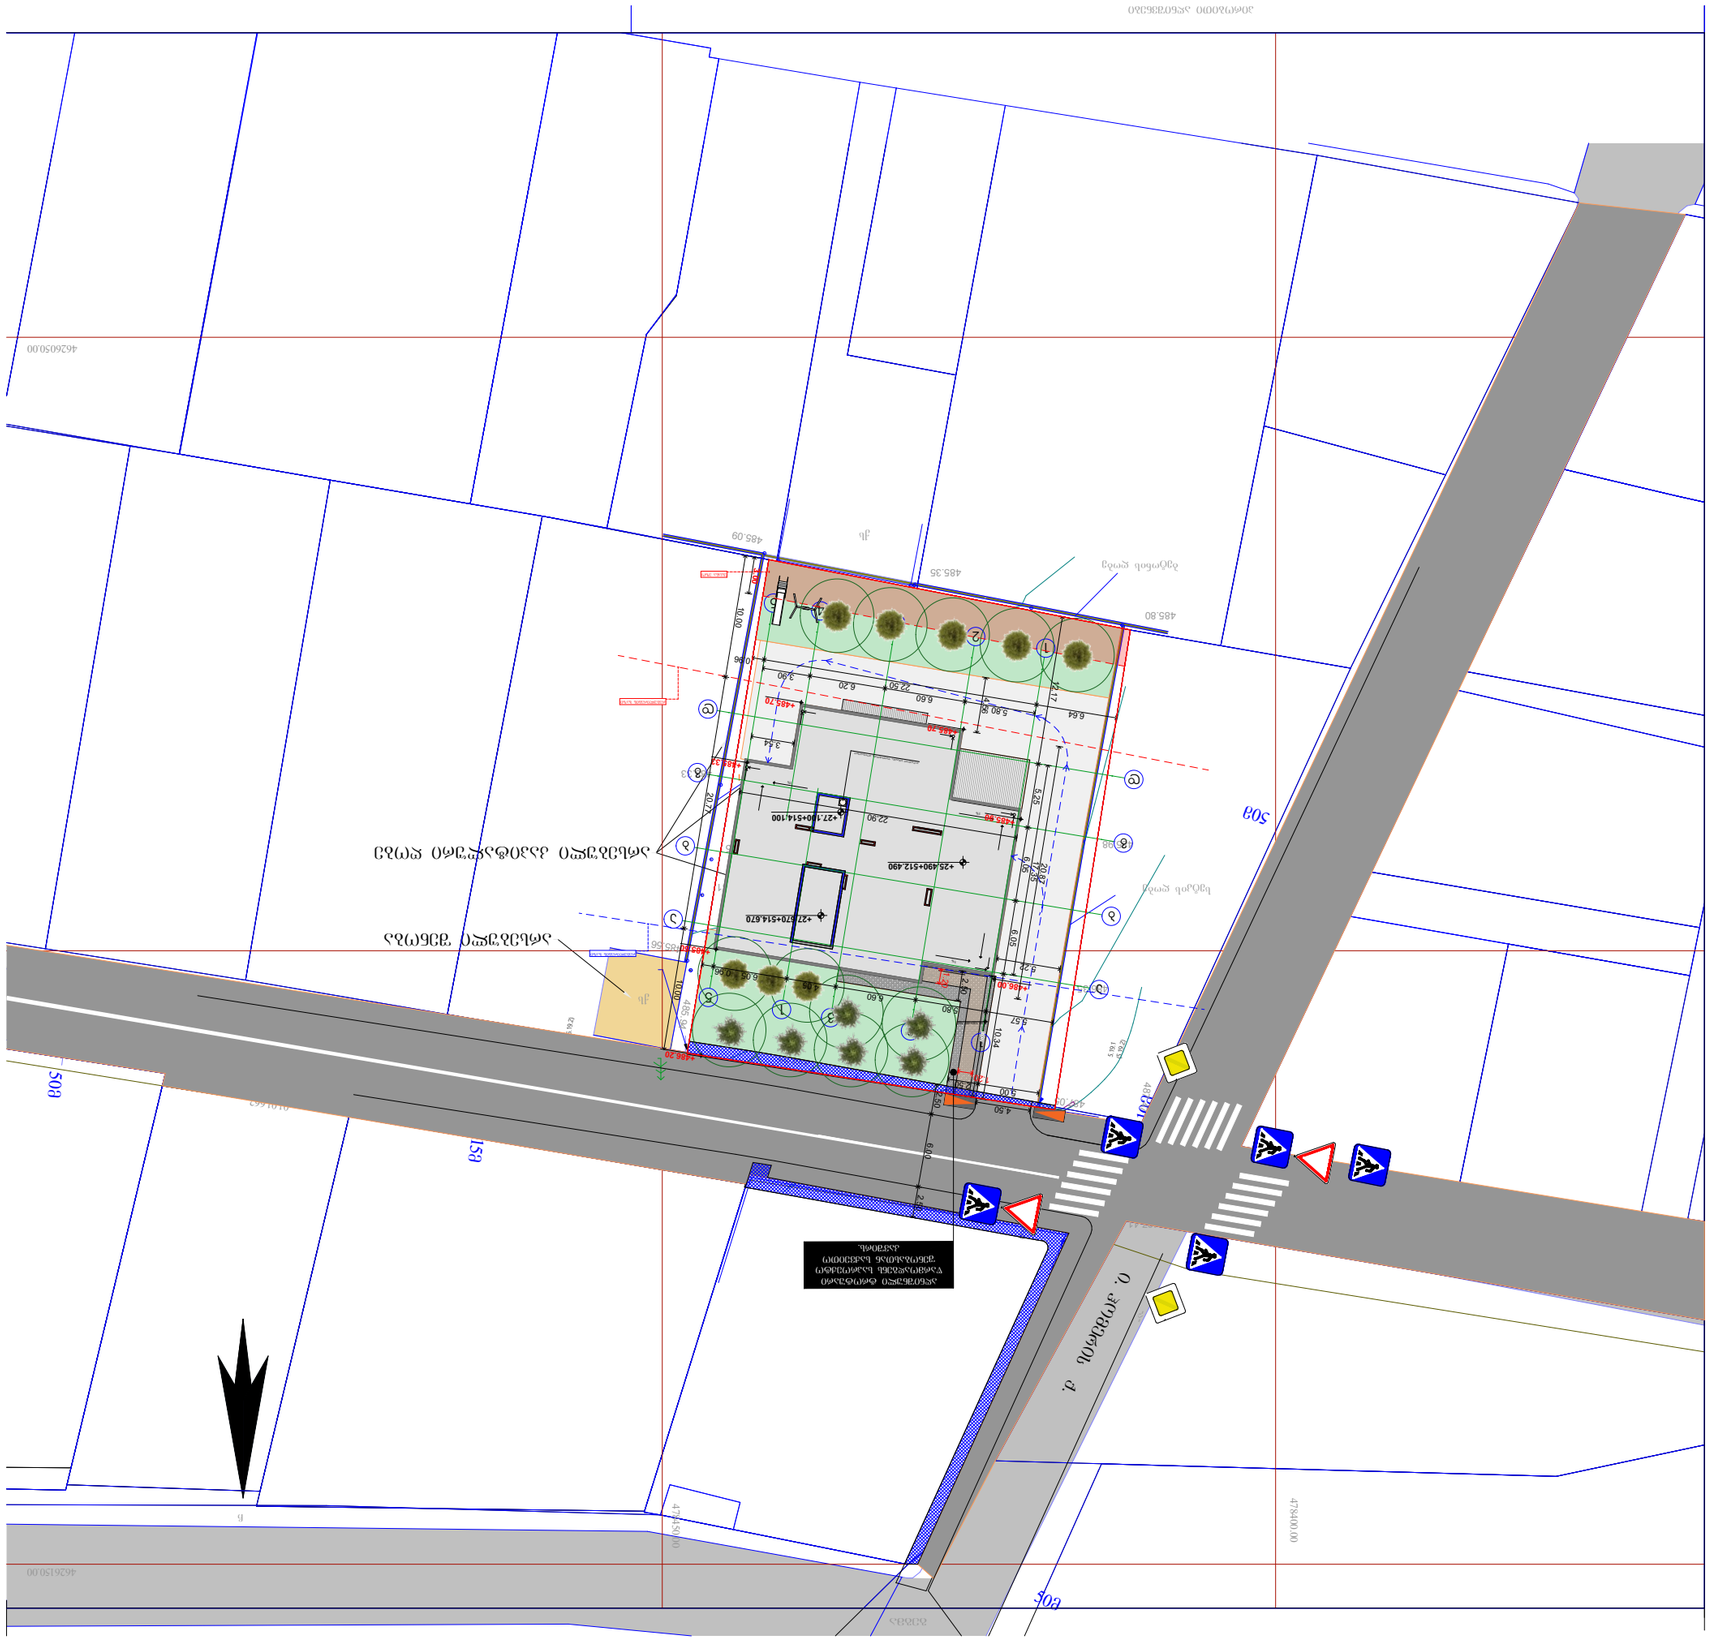

L.T.D ALFA

ქალაქი თბილისი, სოფელი დიღომი, არქანჯელო ლამბერტის ქუჩა, №40 (ს/კ: 01.72.14.040.143)
მეს. შპს. "სოლო დეველოპმენტი" (ს/კ 405112729) საკუთრებაში არსებული 1212კვ.მ. სასოფლო-სამეურნეო დანიშნულების მიწის ნაკვეთის და მისი მიმდებარე ტერიტორიის ტოპოგრაფიული

გეგმა

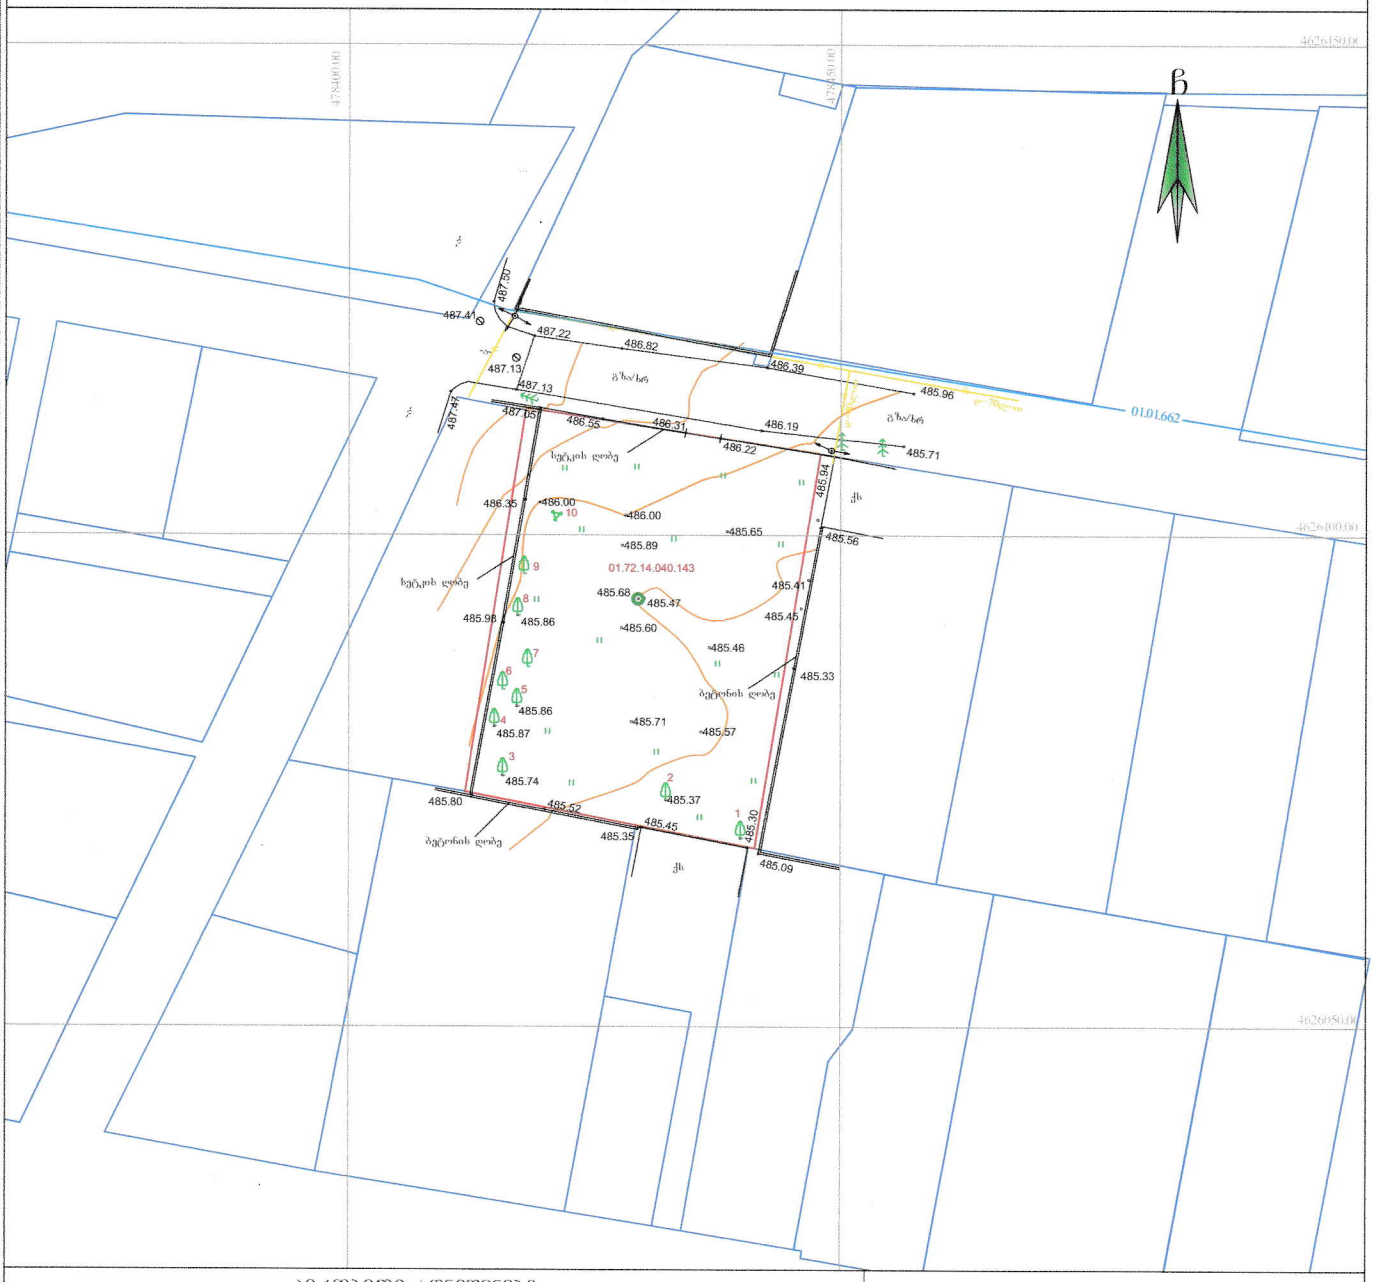

პიროგბითი აღნიშვნები

WGS 1984 -ის კოორდინატთა სისტემის UTM პროექცია

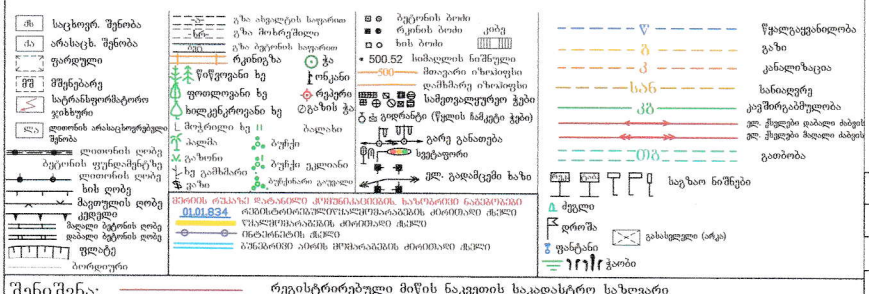

შენიშვნა:
- რეგისტრირებული მიწის ნაკვეთის საკადასტრო საზღვარი
- მომავლისათვის რეგისტრირებული მიწის ნაკვეთის საკადასტრო საზღვარი

მიწის სამუშაოების შესრულებისას შეატყობინეთ კომუნიკაციის წარმომადგენლებს

შ.პ.ს ალფა (ს/ნ 405298574)

alfageo2018@gmail.com tel: 598 65 33 46

ქ.თბილისი, ნუცუბიძის ფერდობი IV მ/რ კორპუსი №4

დირექტორი		დ. რობაქიძე
აზომვა:		ლ. ჯამბაზიშვილი
დახაზა:		ლ. ჯამბაზიშვილი
დამკვეთი		შპს. "სოლო დეველოპმენტი"
მასშტაბი: 1:500		24.05.2023წ.

თბილისის არქიტექტურა

ქალაქ თბილისის მუნიციპალიტეტის საჯარო სამართლის იურიდიული პირი

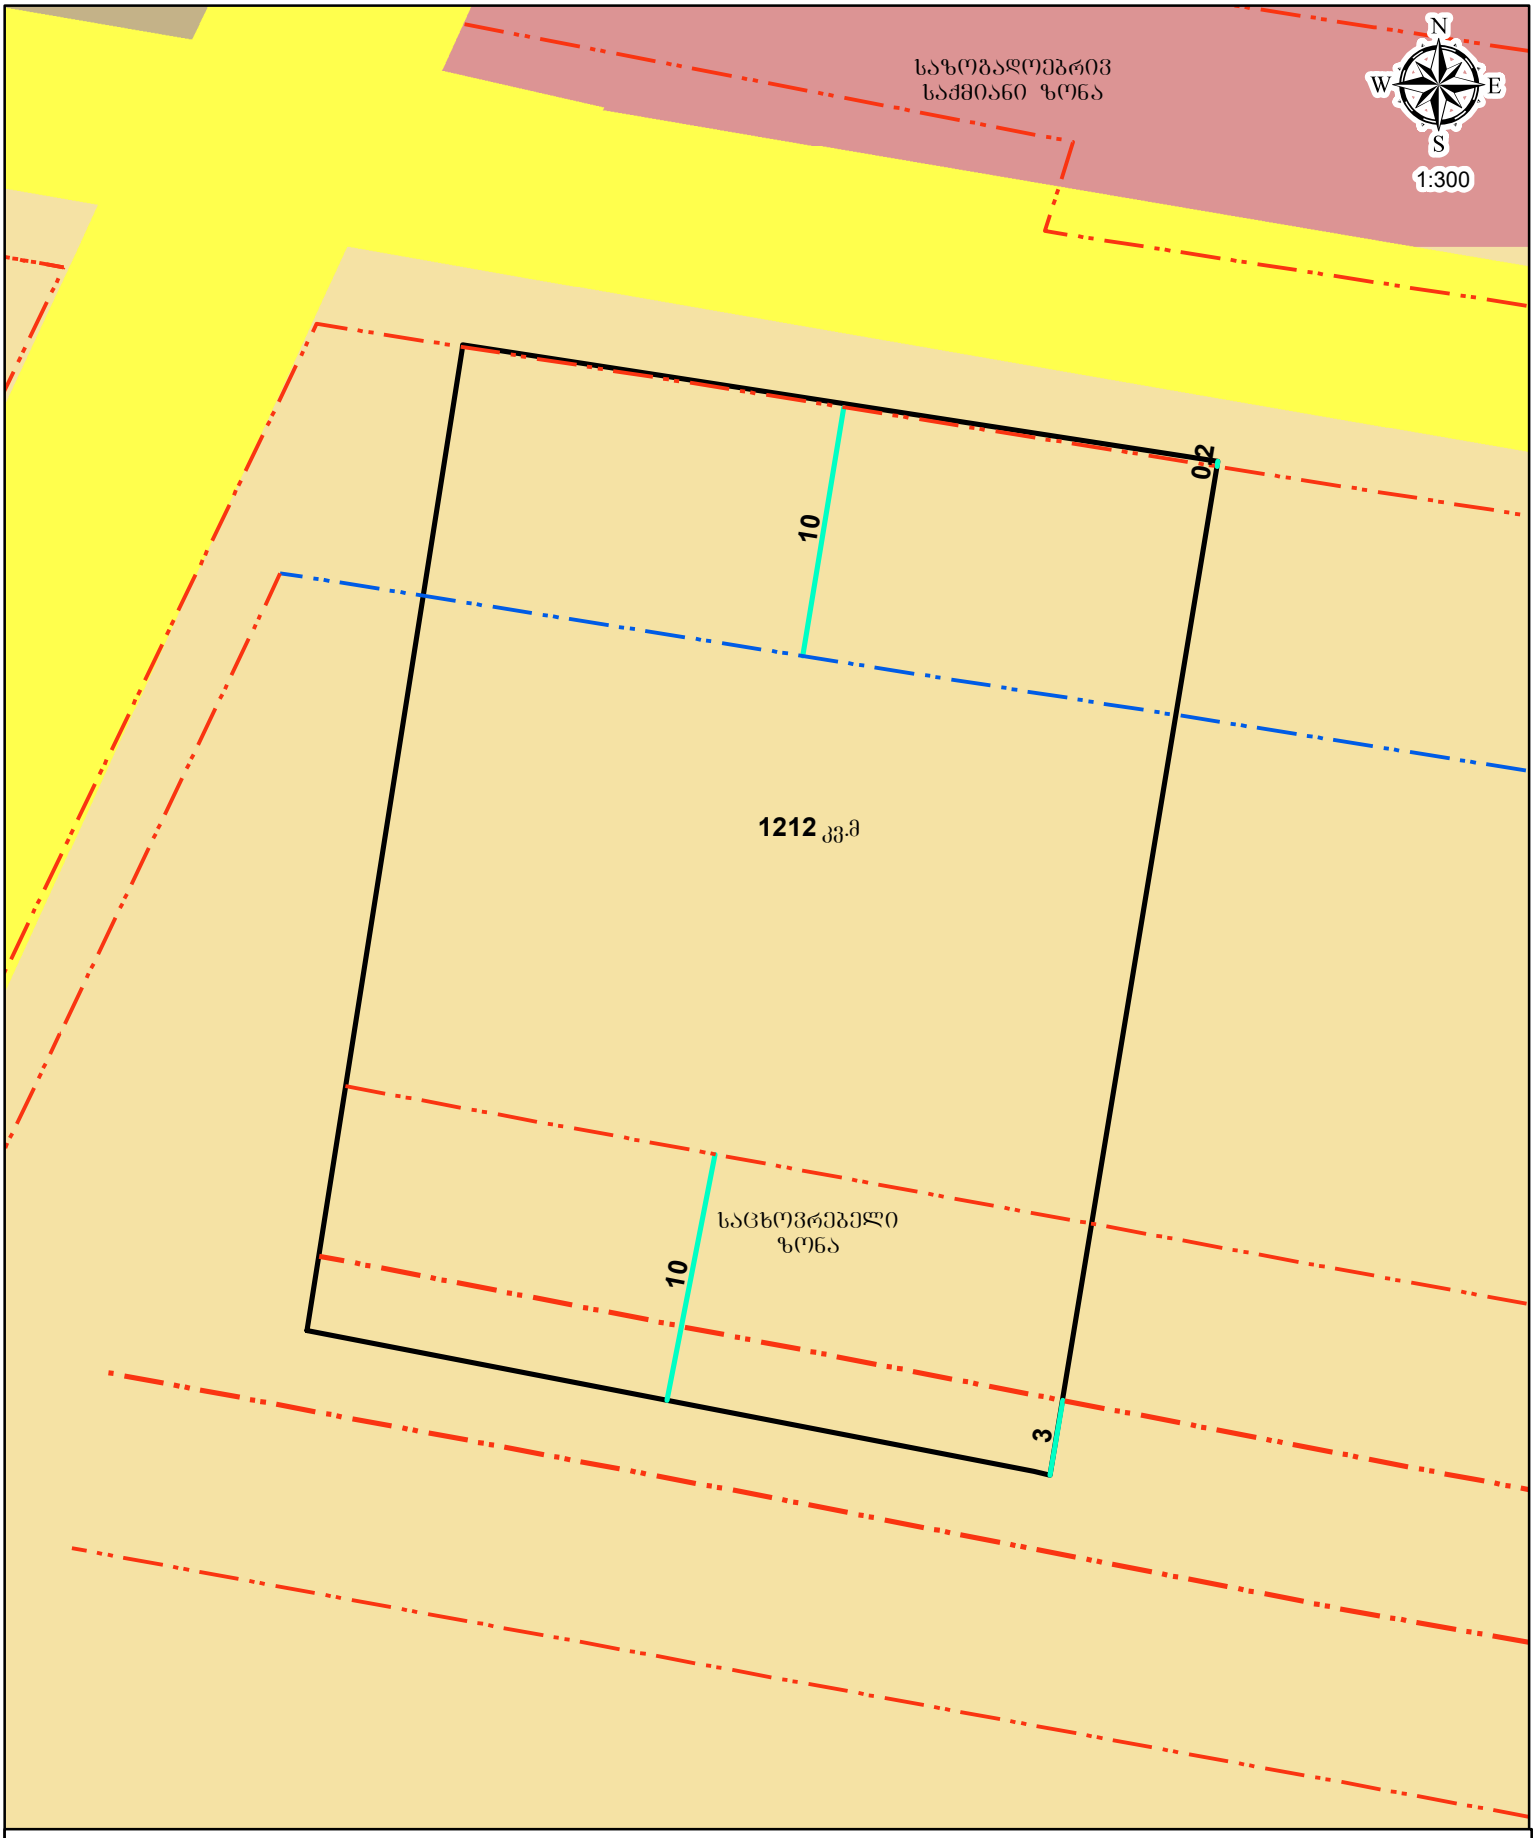

პირობითი აღნიშვნები

- საპროექტო მიწის ნაკვეთი
- განაშენიანების რეგულირების ხაზი(შკანა ეზოსთვის)
- განაშენიანების რეგულირების ხაზი(გზისთვის)
- განაშენიანების რეგულირების სავალდებულო ლურჯი ხაზი
- განაშენიანების რეგულირების ხაზი