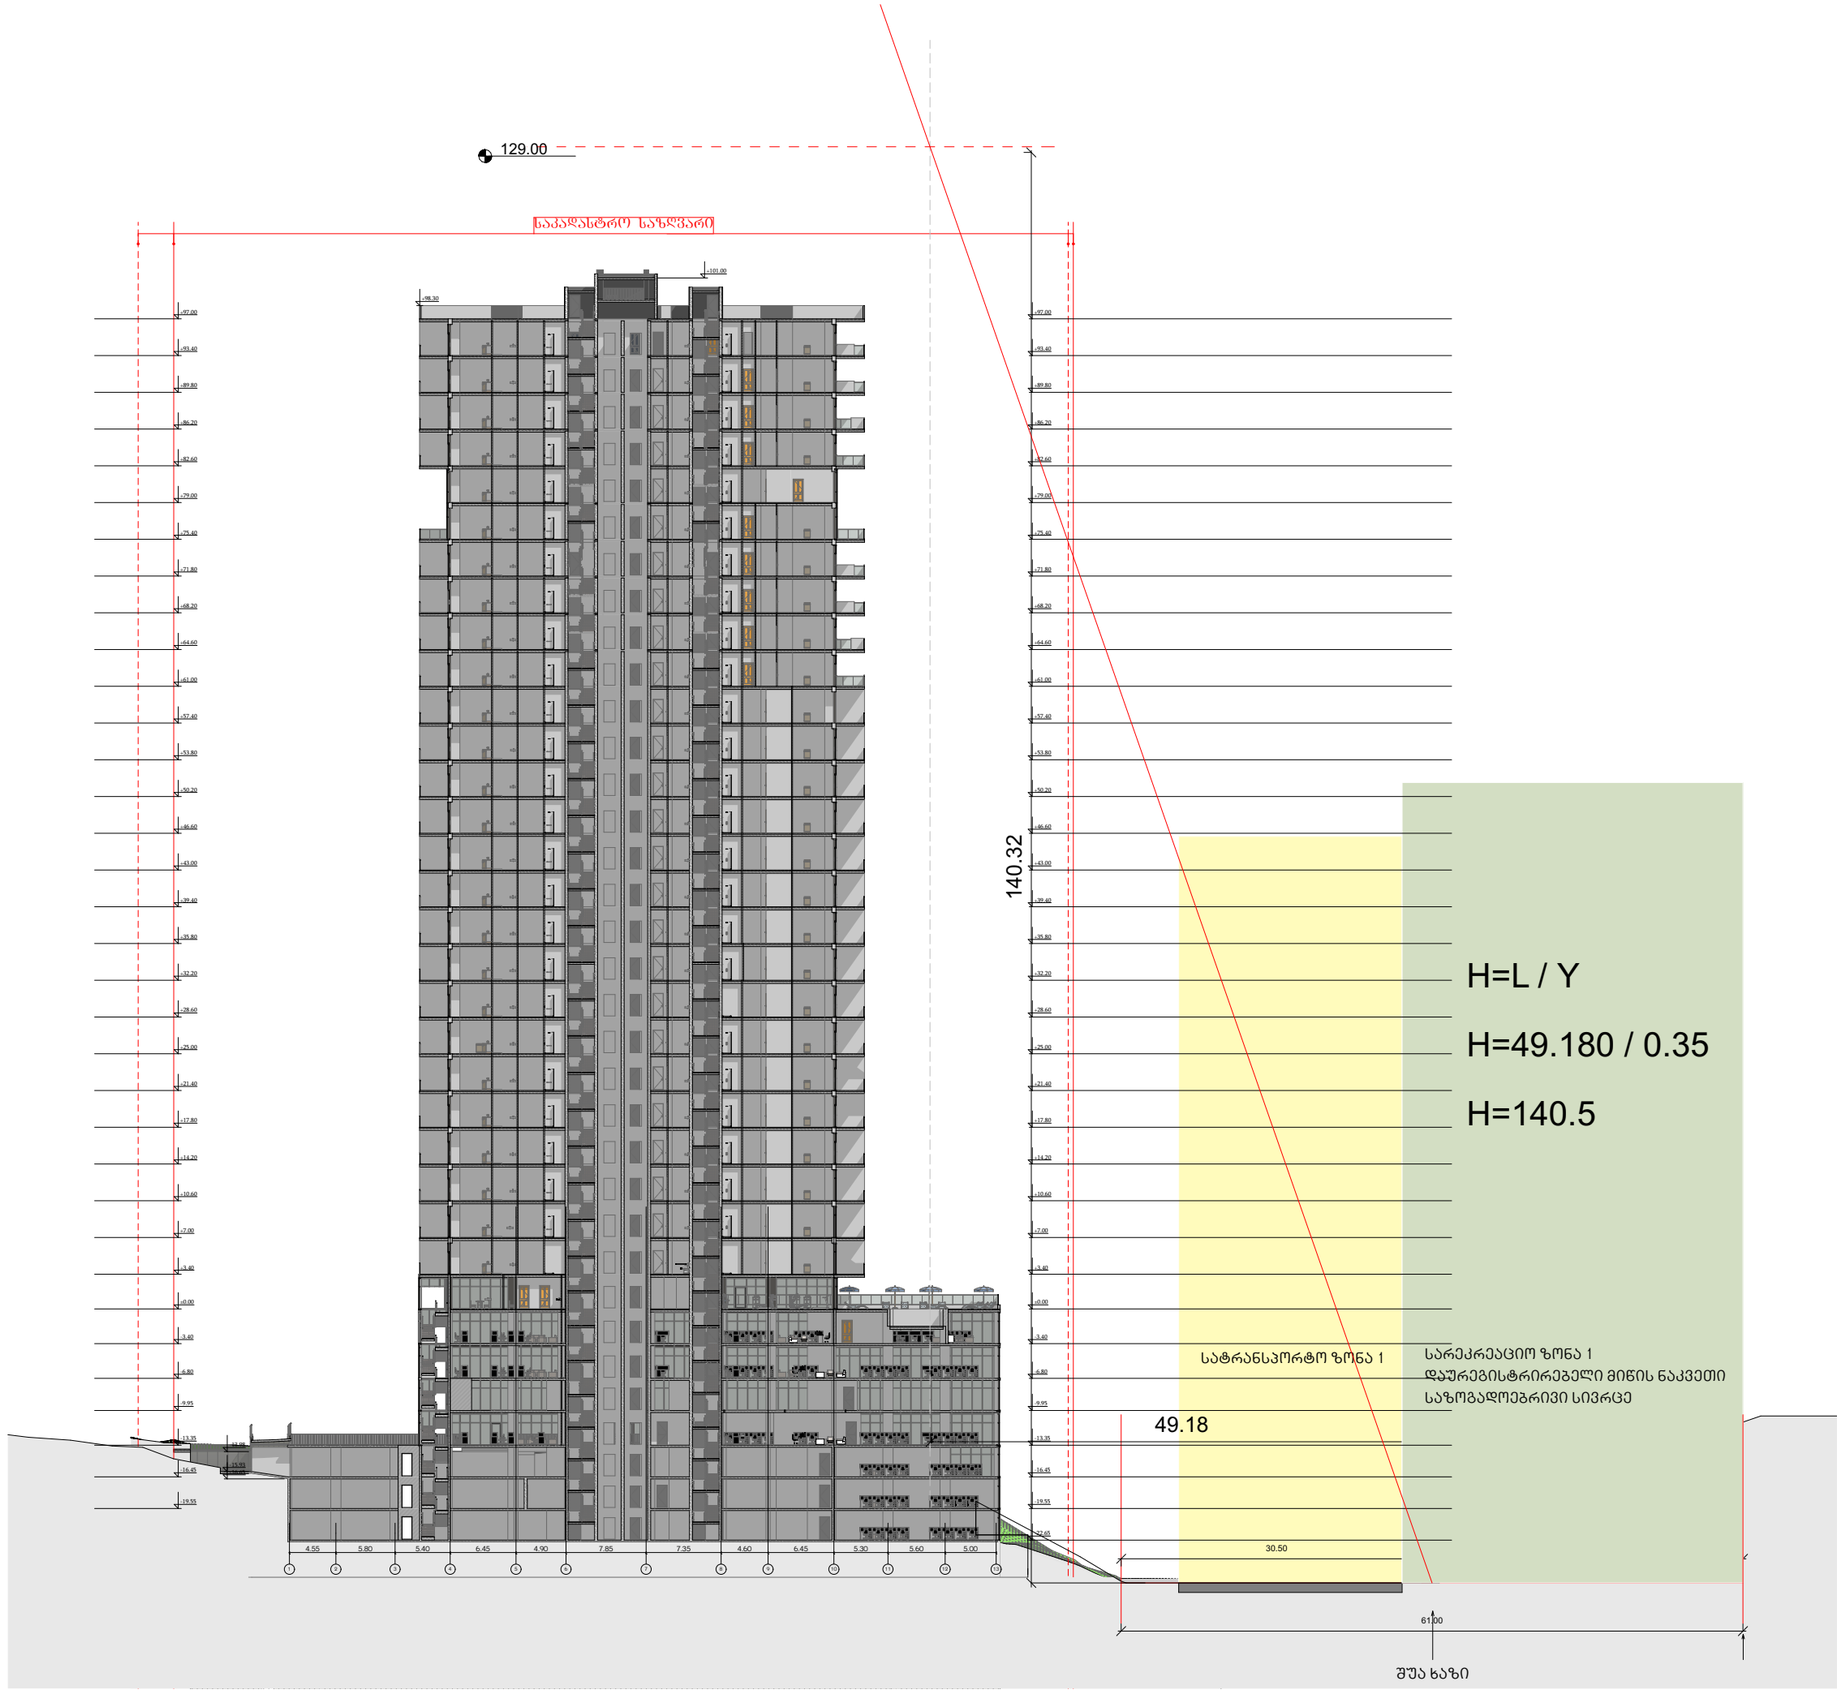

129.00
ნაკადასტრო ნახაზარი
101.00
98.30
97.00
93.40
89.80
86.20
82.60
79.00
75.40
71.80
68.20
64.60
61.00
57.40
53.80
50.20
46.60
43.00
39.40
35.80
32.20
28.60
25.00
21.40
17.80
14.20
10.60
7.00
3.40
±0.00
-3.40
-6.80
-9.95
-13.35
-16.45
-19.55
-22.65
140.32
H=L / Y
H=49.180 / 0.35
H=140.5
სატრანსპორტო ზონა 1
სარეკრეაციო ზონა 1
დაშრეგისტრირებელი მიწის ნაკვეთი
საზოგადოებრივი სივრცე
49.18
30.50
61.00
შუა ხაზი
4.55
5.80
5.40
6.45
4.90
7.85
7.35
4.60
6.45
5.30
5.60
5.00