`

ს ა ე ქ ს პ ე რ ტ ო დ ა ს კ ვ ნ ა

ქ. თბილისში, ჩარგლის ქ.№73, მისამართზე მდებარე მიწის ნაკვეთზე, ს/კ:01.12.06.001.091 დაპროექტებული მრავალფუნქციური შენობის არქიტექტურული პროექტის „ტექნიკური რეგლამენტის – შენობა-ნაგებობის უსაფრთხოების წესების დამტკიცების თაობაზე“ საქართველოს მთავრობის 2016 წლის 28 იანვრის №41 დადგენილების მოთხოვნებთან შესაბამისობის დადგენის მიზნით

თ ბ ი ლ ი ს ი

2 0 2 3

საფუძველი: მშენებლობის ნებართვის გაცემისა და შენობა-ნაგებობის ექსპლუატაციაში მიღების წესისა და პირობების შესახებ“ საქართველოს მთავრობის 2019 წლის 31 მაისის №255 დადგენილება.

ობიექტის მისამართი: ქ. თბილისი, ჩარგლის ქ.№73

ნაკვეთის საკადასტრო კოდი: 01.12.06.001.091

ობიექტის ფუნქციური დანიშნულება: მრავალფუნქციური შენობა

პროექტის ავტორი: ბაგრატ პაკელიანი

შენობა-ნაგებობათა უსაფრთხოების ექსპერტი: სპარტაკ მელიქიშვილი

საექსპერტო დასკვნა მშენებლობის ნებართვის გაცემისა და შენობა-ნაგებობის ექსპლუატაციაში მიღების წესისა და პირობების შესახებ“ საქართველოს მთავრობის 2019 წლის 31 მაისის №255 დადგენილების მიხედვით მოიცავს შემდეგ ნაწილებს:

1) დაკავებულობ(ებ)ისა და დაკავებულობის დატვირთვების შეფასებას;

2) კონსტრუქციის ტიპების შეფასებას;

3) სიმაღლისა და ფართობის შეფასებას;

4) გასასვლელების, გასასვლელთან მისადგომების, გასავლელებისა და შენობიდან გამოსასვლელების შეფასებას;

5) გზა-კიბეებისა და სხვა გასასვლელი საშუალებების გამტარუნარიანობების შეფასებას;

6) მისაწვდომობის შეფასებას;

7) გარე კედლებისადმი მოთხოვნების შეფასებას;

8) სახურავის ანაწყობების შეფასებას;

9) ცეცხლმედეგობის ხარისხიანი მოთხოვნილი გამმიჯნავების შეფასებას;

10) ხანძრისაგან დაცვის სისტემების შეფასებას;

11) წყალსადენი სისტემის ფიქსირებული მოწყობილობების შეფასებას;

12) ლიფტების შეფასებას;

13) ავტომობილებთან დაკავშირებული მოთხოვნების შეფასებას;

14) შიგა გარემოსადმი მოთხოვნების შეფასებას;

15) სახანძრო და საავარიო სამაშველო ტექნიკის გადაადგილებისა და შენობა - ნაგებობასთან მისასვლელი გზების შეფასებას.

- <u>გაითვალისწინეთ:</u>

- საექსპერტო დასკვნა მოიცავს ტექნიკური რეგლამენტის - „შენობა-ნაგებობის უსაფრთხოების წესები“-ს დამტკიცების თაობაზე საქართველოს მთავრობის 2016 წლის 28 იანვრის #41 დადგენილებასთან შესაბამისობის შეფასებას და არ ეხება სხვა რაიმე ნორმატიულ თუ ინდივიდუალურ აქტებთან შესაბამისობის ანალიზს.

- საექსპერტო დასკვნაში გამოყენებული ტერმინები შეესაბამება შენობა-ნაგებობის უსაფრთხოების წესებში გამოყენებულ ტერმინებს და უნდა განიმარტოს აღნიშნული წესების მიხედვით.

- საპროექტო ობიექტის შეფასება განხორციელდა დამკვეთის მიერ მოწოდებულ არქიტექტურულ პროექტზე დაყრდნობით. წარმოდგენილი არქიტექტურული პროექტის ან/და მშენებლობის დროს განხორციელებული რაიმე სახის ცვლილება ავტომატურად გამოიწვევს გაცემული საექსპერტო დასკვნის გაუქმებას.

- ექსპერტი პასუხს აგებს მხოლოდ არქიტექტურული პროექტის რეგლამენტთან შესაბამისობაზე და არა მის განხორციელებაზე ან/და მშენებლობის პროცესში მისგან გადახვევაზე.

- ექსპერტიზისათვის გადმოცემული დოკუმენტაციის სისწორეზე და რეალობასთან შესაბამისობაზე პასუხისმგებლობა ეკისრება მომწოდებელ მხარეს.

- დამკვეთი ვალდებულია შენობა-ნაგებობის მშენებლობა და შემდგომი ექსპლუატაციის პროცესი განახორციელოს წინამდებარე დასკვნის შესაბამისად და დასკვნაში აღნიშნული შენიშვნა-რეკომენდაციების გათვალისწინებით.

- საპროექტო შენობის არქიტექტურული დოკუმენტაციის ისეთი კორექტირება, რომელიც შეუსაბამობაში მოდის წინამდებარე დასკვნის ნაწილებთან, შეთანხმებული უნდა იყოს ექსპერტთან.

- კონსტრუქციული, სახანძრო უსაფრთხოების სისტემების და მასთან დაკავშირებული საინჟინრო-კომუნიკაციების პროექტები უნდა დამუშავდეს „შენობა-ნაგებობების უსაფრთხოების წესები“-ს მოთხოვნათა დაცვით.

- უსაფრთხოების ზომები მშენებლობის დროს დაცული უნდა იყოს წესების მე-20 თავის შესაბამისად.

საექსპერტო დასკვნის შესადგენად ექსპერტიზისათვის გადმოცემულია მრავალფუნქციური კომპლექსის არქიტექტურული პროექტი, რომელიც მოიცავს შემდეგ მასალებს:

1. ინფორმაციას მშენებლობის ნებართვის ობიექტის თაობაზე (აღნიშნული მოიცავს: თავფურცელს; ფურცლების ჩამონათვალს; პირობით აღნიშვნებს; დაგეგმარების მიზნის აღწერას; შენობა-ნაგებობის უსაფრთხოების წესებთან შესაბამისობის ანალიზს)
2. შენობა-ნეგებობის ტექნიკურ მაჩვენებლებს
3. სიტუაციურ სქემას
4. არსებული სიტუაციის ამსახველი ფოტომასალას
5. მიწის ნაკვეთის ტოპოგრაფიული გეგმას –1:500 მ
6. მიწის ნაკვეთის ტოპოგრაფიულ გეგმაზე დატანილი მიწის ნაკვეთის გეგმას (გენგეგმა)
7. შენობა-ნაგებობების განთავსებასა და სიმაღლეებს
8. გეგმებს, ჭრილებს, ფასადებს
9. დეტალების ფრაგმენტულ ნახაზებს
10. დაკავებულობისა და ხანძარსაწინააღმდეგო სისტემის გეგმებს (აღნიშნული მოიცავს: დაკავებულობის დატვირთვებს; გზა-კიბეებისა და სხვა გასასვლელი საშუალებების გამტარუნარიანობებს; გასასვლელებს; გასასვლელთან მისადგომებს; გასავლელებსა და შენობიდან გამოსასვლელებს; გასასვლელამდე სავალ მაქსიმალურ მანძილებს; მისაწვდომობის სვლაგეზს; ცეცხლმედეგობის ხარისხიან მოთხოვნილ გამმიჯნავებს; გამოყენებულ ხანძარსაწინააღმდეგო დაცვის სისტემებს)
11. შენობის ვიზუალიზაციას

შენიშვნა: *<u>მოცემული დოკუმენტაციის სისწორეზე და რეალობასთან შესაბამისობაზე პასუხისმგებელია მომწოდებელი მხარე.</u>*

გ ა მ ო კ ვ ლ ე ვ ა:

1. **დაკავებულობებისა და დაკავებულობის დატვირთვების შეფასება:**

პროექტში გათვალისწინებული დაკავებულობები კლასიფიცირებულია „წესების“ მესამე თავის მიხედვით და აკმაყოფილებს 302-ე ქვეთავის ყველა მოთხოვნას. პროექტში გამოყენებულია შემდეგი დაკავებულობები:

- <u>საქმიანი ჯგუფი სქ</u>

±0.00 ნიშნულზე განთავსებული რეცეფცია, ქალთა და მამაკაცთა გასახდელები.

+4.50 ნიშნულზე განთავსებული ქალთა და მამაკაცთა გასახდელები.

+9.00 ნიშნულზე განთავსებული ოფისები.

+13.50 ნიშნულზე განთავსებული ოფისი.

<u>აღნიშნული შეესაბამება 304.1 ქვეთავს.</u>

- <u>თავშეყრის ჯგუფი თვ-3</u>

+4.50 ნიშნულზე განთავსებული სპორტული დარბაზი მაყრებელთა დასაჯდომების გარეშე.

+13.50 ნიშნულზე განთავსებული სპორტული მოედანი დასაჯდომების გარეშე.

<u>აღნიშნული შეესაბამება 303.4 ქვეთავს.</u>

- <u>თავშეყრის ჯგუფი თვ-4</u>

±0.00 ნიშნულებზე განთავსებული საასპარეზო არენა მაყურებელთათვის განკუთვნილი ფიქსირებული დასაჯდომებით.

+4.50 ნიშნულზე განთავსებული ანტრესოლი მაყურებელთათვის განკუთვნილი ფიქსირებული დასაჯდომებით.

<u>აღნიშნული შეესაბამება 303.5 ქვეთავს.</u>

- <u>საცხოვრებელი ჯგუფი სც-2</u>

+13.50 დან +35.20 ნიშნულის ჩათვლით განთავსებული საცხოვრებელი საერთო საძინებლებით.

<u>აღნიშნული შეესაბამება 310.4 ქვეთავს.</u>

- <u>საშუალო საფრთხის შემცველი სასაწყობო ჯგუფი სწ-1</u>

+4.50 ნიშნულებზე განთავსებული ინვენტარის საწყობი.

<u>აღნიშნული შეესაბამება 311.2 ქვეთავს.</u>

- <u>მცირე საფრთხის შემცველი სასაწყობო ჯგუფი სწ-2</u>

-3.10 ნიშნულზე განთავსებული შემოზღუდული ავტოსადგომი გარაჟი.

აღნიშნული შეესაბამება 311.3 ქვეთავს.

- დამხმარე და სხვადასხვა დანიშნულების ჯგუფი დს

-3.10 ნიშნულზე განთავსებული სახანძრო ტუმბოებისა და ავზის ოთახი.

შენობისგან დამოუკიდებლად განთავსებული გენერატორი.

აღნიშნული შეესაბამება 312.1 ქვეთავს.

- შენობაში არსებული თითოეული დაკავებულობისთვის განსაზღვრულია დაკავებულობის დატვირთვის ფაქტორი 1004.1.2 ცხრილის მიხედვით. სწორად არის არჩეული სივრცეების დანიშნულება და შემდგომ ამ სივრცეების იატაკის ფართობი გაყოფილია შესაბამისი დაკავებულობის დატვირთვის ფაქტორზე. კერძოდ:

- საქმიანი ჯგუფი სქ

სივრცის დანიშნულება:
საქმიანობის წარმოების (ბიზნეს) ფართობები ----------9.3 მთლიანი

- თავშეყრის ჯგუფი თვ-3

სივრცის დანიშნულება:
სპორტული დარბაზები----------4.7 სუფთა

- თავშეყრის ჯგუფი თვ-4

სივრცის დანიშნულება:
სპორტული მოედნები----------4.7 სუფთა

- სასაწყობო ჯგუფი სწ-1

სივრცის დანიშნულება:

საწყობები----------46.5 მთლიანი

- სასაწყობო ჯგუფი სწ-2

სივრცის დანიშნულება:

საწყობები----------46.5 მთლიანი

შემოზღუდული ავტოსადგომი გარაჟები----------18.6 მთლიანი

- დამხმარე და სხვადასხვა დანიშნულების ჯგუფი დს

სივრცის დანიშნულება:
მექანიკური მოწყობილობების ოთახები----------27.9 მთლიანი

დაკავებულობის ჯგუფების შერჩევა და ასევე მათი დატვირთვების გამოანგარიშება განხორციელებულია „წესების“ მიხედვით.

2. კონსტრუქციის ტიპების შეფასება:

შენობის კონსტრუქციულ ტიპად განსაზღვრულია **I-B** ტიპი, რომელიც შერჩეულ იქნა შენობის დაკავებულობის, სართულიანობის, სიმაღლისა და ფართობის მიხედვით და სრულიად აკმაყოფილებს 503 ცხრილის მოთხოვნებს.

ძირითადი სტრუქტურული ჩარჩო ----------2 სთ.

გარე და შიგა მზიდი კედლები ---------- 2 სთ.

იატაკის კონსტრუქცია და არაძირითადი ნაწილები ----------2 სთ.

სახურავის კონსტრუქცია და არაძირითადი ნაწილები ----------1 სთ.

შენიშვნა: *I ტიპის კონსტრუქციებში შენობის ძირითადი სტრუქტურული ჩარჩო, მზიდი კედლები, იატაკის კონსტრუქცია და არაძირითადი ნაწილები, ასევე სახურავის კონსტრუქცია და არაძირითადი ნაწილები არაწვადი მასალის უნდა იყოს.*

კონსტრუქციული ტიპის შერჩევა განხორციელებულია „წესების“ მიხედვით.

3. სიმაღლისა და ფართობის შეფასება:

503 ცხრილის მიხედვით, საპროექტო შენობაში არსებული დაკავებულობების და კოსნტრუქციული **I-B** ტიპის მიხედვით დადგენილია შენობის დასაშვები სართულიანობა, სიმაღლე და ფართობი. თითოეულ სართულზე დაკავებულობების ფართობის ჯამური მაჩვენებელი გასასვლელი საშუალების ფართობებთან და სხვა ელემენტებთან ერთად არ ცდება 503 ცხრილში სართულების ფართობთან დაკავშირებულ ზღვარს.

საპროექტო შენობის სიმაღლე მიწის დონიდან უტოლდება 42.93 მეტრს.

სწორად არის განსაზღვრული მიწის საკონტოლო დონე.

საპროექტო შენობის სახანძრო-ტექნიკური სიმაღლე უტოლდება 35.66 მეტრს

შენობა არის მაღლივი, ყველაზე მაღალი დაკავებული იატაკი მდებარეობს სახანძრო მანქანის მისადგომი ყველაზე დაბალი დონიდან 35.66 მეტრის სიმაღლეზე ანუ 37.0 მ-მდე და შესაბამისად საპროექტო შენობას ეხება მაღლივი შენობებისთვის დადგენილი გარკვეული რეგულაციები, რაც „წესების“ თანახმად დადგენილია 23.0 მ-ზე მაღლა მდებარე დაკავებული იატაკის მქონე, მაგრამ 37.0 მ-ზე დაბალი სიმაღლის შენობებისთვის.

საპროეტო შენობას გააჩნია 11 მიწის დონის ზევით განთავსებული სართული და 1 მიწის დონის ქვევით განთავსებული სართული.

წარმოდგენილი ობიექტის სიმაღლე, სართულიანობა და ფართობი შესაბამისობაშია შერჩეულ კონსტრუქციულ ტიპთან და აკმაყოფილებს „წესების“ 503 ცხრილის მოთხოვნებს.

4. გასასვლელების, გასასვლელთან მისადგომების, გასავლელებისა და შენობიდან გამოსასვლელების შეფასება:

საპროექტო შენობაში, თითოეული სართულის გასასვლელების რაოდებობა აკმაყოფილებს ცხრილი 1021.2(2)-ის მოთხოვნებს.

საპროექტო შენობის -3.10 ნიშნულზე განთავსებულ სართულს ემსახურება 2 გასასვლელი, შემოზღუდული გზა-კიბისა და გარეთ გასასვლელი გზა-კარის სახით.

საპროექტო შენობის ±0.00 ნიშნულზე განთავსებულ სართულს ემსახურება 3 გასასვლელი, გზა-კიბისა და 2 გარეთ გასასვლელი გზა-კარის სახით.

+4.60 ნიშნულზე სპორტულ დარბაზში განთავსებულ ანტრესოლს, სადაც განთავსებულია სამაყურებლო ტრიბუნები, ემსახურება 3 გასასვლელი გზა-კიბეების სახით.

საპროექტო შენობის მარლივი ბლოკის თითოეულ სართულს ემსახურება 2 გასასვლელი შემოზღუდული გზა-კიბის სახით. აღნიშნული გზა-კიბეები აღჭურვილია ჰაერის დაწნევის სისტემით.

საპროექტო შენობის სპორტული შენობაში განთავსებული 3 გზა-კიბიდან 2 მიემართება პირდაპირ შენობის გარეთ, ხოლო ერთი მათგანი („1-2“ ღერძებში

განთავსებული გზა-კიბე) შენობის გარეთ გადის საშხეფით აღჭურვილი ვესტიბიულის გავლით, რაც დასაშვებია 1027.1 ქვეთავის გამონაკლისით.

±0.00 ნიშნულზე შენობიდან გამოსასვლელის დონეზე ვხვდებით პირდაპირ შენობის გარეთ მიწის დონიდან რამოდენიმე საფეხურით შემაღლებულ მისაწვდომ ბაქანზე, საიდანაც საზოგადოებრივ სივრცეში მოხვედრა შესაძლებელია დაუბრკოლებლად, რაც აკმაყოფილებს 1027.1 და 1027.5 ქვეთავების მოთხოვნებს.

თითოეულ სართულზე გასასვლელებს შორის მანძილი აკმაყობილებს 1015.2.1 ქვეთავის მოთხოვნას, კერძოდ, გასასვლელები 1015.2.1 ქვეთავის №2 გამონაკლისის მოთხოვნის შესაბამისად (მთელ შენობაში სრულად ავტოსაშხეფი სისტემით აღჭურვის გათვალისწინებით), დაშორებული უნდა იყოს სართულის ფართობის საერთო მაქსიმალური დიაგონალური სიგრძის არანაკლებ ერთმესამედზე, რაც პროექტით გათვალისწინებულია (დაშორება მეტიც არის).

წესების მოთხოვნებს აკამაყოფილებს თითოეული სივრციდან გასასვლელების რაოდენობა და მათ შორის მანძილები, კერძოდ, +0.00 და +13.50 ნიშნულებზე განთავსებულ თითოეულ თავშეყრის სივრცეს (სპორტულ და საასპარეზო მოედანს) გააჩნია სამი გასასვლელი, რომელთა შორის დაშორება აკმაყოფილებს 1015.2.1 ქვეთავის მოთხოვნას.

გაფრთხილება: გასასვლელთან მისადგომის შემოზღუდულ გზა-კიბეებში აკრძალულია ისეთი გაყვანილობები, რომლებიც არ არის აუცილებელი გასასვლელთან მისადგომის შემოზღუდული გზა-კიბეებისთვის.

1022.1 ქვეთავის თანახმად, გზა-კიბეები შემოზღუდული უნდა იყოს 2 საათიანი ცეცხლმედეგობის მქონე კედლებით, რაც პროექტით გათვალისწინებულია (იხ. პროექტის პირობითი აღნიშვნები). ამ გზა-კიბეებთან მისადგომი ღიობები დაცულია 90 წუთიანი ცეცხლმედეგობის კარის ანაწყობებით, რაც აკმაყოფილებს 716.5 ცხრილის მოთხოვნებს.

შენიშვნა №1: *ცეცხლმედეგი კარის ანაწყობი 716.5.3.1 ქვეთავის მოთხოვნებს უნდა აკმაყოფილებდეს, რომლის მიხედვით კვამლისა და წევის მაკონტროლებელი კარის ანაწყობი UL 1784-ის შესაბამისად უნდა შემოწმდეს ძირში ხელოვნული საგმანავის განთავსების გარეშე.*

შენიშვნა №2: *კვამლისგან დაცულ შემოზღუდულ სივრცეში კვამლაღმომჩენის გააქტიურების შედეგად კარი თავისით ან ავტომატურად უნდა იკეტებოდეს, რომელიც დაყენებულია კვამლისგან დაცული შემოზღუდული სივრცის იატაკის მხარეს მდებარე შესასვლელთან. ნებისმიერ კარზე დაყენებული კვამლაღმომჩენის გააქტიურებამ უნდა აამუშავოს კვამლისგან დაცული შემოზღუდული სივრცის ყველა დონეზე მდებარე ყველა კარის დამკეტი*

მოწყობილობები. კვამლაღმომჩენები უნდა განთავსდეს 907.3 ქვეთავის შესაბამისად. ავტომატურად დაკეტვადი კარების ავტომატურად დახურვას, კვამლაღმომჩენის გააქტიურების შემდეგ 10 წამზე მეტი არ უნდა დასჭირდეს.

შენიშვნა №3: *1006.2 ქვეთავის თანახმად გზა-კიბეების და ზოგადად გასასვლელი საშუალებების განათებულობა სავალი ზედაპირის დონესთან 11 ლუქსზე ნაკლები არ უნდა იყოს. 1006.3 ქვეთავის თანახმად დენის გათიშვისას, სათადარიგო ელექტროსისტემამ ავტომატურად უნდა გაანათოს გასასვლელი საშუალებები და დენით მომარაგებას უნდა უზრუნველყოფდეს არანაკლებ 90 წუთის განმავლობაში და უნდა შედგებოდეს აკუმულატორების ან ავტონომიური გენერატორისაგან.*

გასასვლელთან მისადგომი სავალი მანძილის ზომები დაანგარიშებულია სწორად, გასასვლელისგან ყველაზე დაშორებული ფართობის გათვალისწინებით და აკმაყოფილებს „წესების“ 1016.2 ქვეთავის მოთხოვნებს

გასასვლელებთან მისადგომი სავალი მანძილი, ყველა სართულზე აკმაყოფილებს 1016.2 ცხრილით განსაზღვრულ მაქსიმალურ მაჩვენებლებს.

ყველა იმ ფართში სადაც ავეჯი ან შესაბამისი ინვენტარია განთავსებული, გასავლელის სიგანე აკმაყოფილებს 1017.3 და 1017.5 ქვეთავების მოთხოვნებს.

თითოეულ გასასვლელის კარს ემსახურება გასასვლელის ნიშანი, თანახმად 1011.1 ქვეთავისა. გასასველლის ნიშნების განათებულობა გათვალისწინებულია. ამობურცული ნიშნებითა და ბრაილით წარწერა „გასასვლელი/EXIT“ მოწყობილია გასასვლელის ყველა გზა-კართან, რაც შეესაბამება 1011.4 ქვეთავის მოთხოვნას.

გზა-კიბის ამოსაცნობი ნიშანი, მათ შორის ბრაილითა და ამობურცული სიმბოლოებით მოწყობილია გზა-კიბის იატაკის დონეზე არსებულ თითოეულ ბაქანზე.

გასასვლელების, გასასვლელთან მისადგომების, გასავლელებისა და შენობიდან გამოსასვლელების ნორმები აკმაყოფილებს „წესების“ მოთხოვნებს.

5. გზა-კიბეებისა და სხვა გასასვლელი საშუალებების გამტარუნარიანობების შეფასება:

გზა-კიბის გამტარუნარიანობის გამოსათვლელად დაკავებულობის დატვირთვა გამრავლებულია გასასვლელი საშუალების გამტარუნარიანობის ფაქტორზე,

რომელიც 5.1 მმ-ია თითო დამკავებელზე. საპროექტო კიბის გაბარიტები აკმაყოფილებს 1009.4 ქვეთავით განსაზღვრულ მოთხოვნას და არ არის 1.10 მ-ზე მცირე.

გზა-კიბის საზღვრებში გასავლელის თავისუფალი სიმაღლე არ არის 2.05 მეტრზე ნაკლები, რაც შეესაბამება 1009.5 ქვეთავის მოთხოვნას.

კიბის საფეხურების ზომები შეესაბამება 1009.7.2 ქვეთავის მოთხოვნებს, საბიჯელების სიღრმე განსაზღვრულია 28.0 სმ-ით, ხოლო ამაღლება 16.3 სმ-ით. ამასთანავე საფეხურების ერთგვაროვნება დაცულია, თანახმად 1009.7.4 ქვეთავისა. ასევე დაკმაყოფილებულია საფეხურების ნაშვერების ზომა და მათი ერთგვაროვნება, რაც განსაზღვრულია 2 სმ-ით, რაც შეესაბამება 1009.7.5.1 და 1009.7.5.2 ქვეთავების მოთხოვნებს.

გზა-კიბის ბაქნები არ არის გზა-კიბის მარშის სიგანეზე ნაკლები. ასევე კიბის მიმართულებით გაღებული კარი, კიბის ბაქანს არ ამცირებს აუცილებელი სიგანის ნახევარზე მეტად. რაც აკმაყოფილებს 1009.8 ქვეთავის მოთხოვნებს.

იატაკის დონეებსა ან ბაქნებს შორის კიბის მარშის შვეული ამაღლება არ აღემატება 3.7 მ-ს, თანახმად 1009.10 ქვეთავისა.

კიბის მოაჯირები აკმაყოფილებს 1013 ქვეთავის მოთხოვნებს.

კიბის სახელურები აკმაყოფილებს 1012 ქვეთავის მოთხოვნებს.

შენობის სახურავზე მიდგომა ხორციელდება გზა-კიბის საშუალებით, თანახმად 1009.16 ქვეთავისა.

ყველა კარის (რომელიც არის გასასვლელი საშუალების ნაწილი/კომპონენტი) სიგანე 90 გრადუსით გაღებულ მდგომარეობაში უზრუნველყოფს ღიობის 0.82 მ-ზე მეტ თავისუფალ სიგანეს. რაც აკმაყოფილებს 1008 ქვეთავის მოთხოვნებს;
შენობის ცალკეულ სივრცეებში გათვალისწინებული გასავლელების სიგანეები აკმაყოფილებს 1017-ე ქვეთავის მოთხოვნებს.

<u>გასასვლელი საშუალებების გამტარუნარიანობა აკმაყოფილებს „წესების“ მოთხოვნებს.</u>

6. მისაწვდომობის შეფასება:

თანახმად 1103.1 ქვეთავისა, დროებითი ან მუდმივი ადგილები, შენობები, ნაგებობები, საშუალებები, ელემენტები და სივრცეები, მისაწვდომი უნდა იყოს შეზღუდული შესაძლებლობების მქონე პირებისთვის. აღნიშნული მოთხოვნა საპროექტო დოკუმენტაციით დაცულია და მთელი საპროექტო შენობა და მიწის ნაკვეთი მისაწვდომია.

მისაწვდომი სვლაგეზი უზრუნველყოფილია საზოგადოებრივი სივრციდან შენობის მთავარ შესასვლელემდე და შენობის ყველა დაკავებულ დონეზე, თანახმად 1104 ქვეთავისა.

თანახმად 1104.5 ქვეთავისა, მისაწვდომი სვლაგეზები უნდა ემთხვეოდეს საერთო გამოყენების მიმოსვლის ბილიკს ან მდებარეობდეს იმავე ფართობზე, რომელზეც საერთო გამოყენების მიმოსვლის ბილიკი. თუ მიმოსვლის ბილიკი შიგა სივრცეშია, მისაწვდომი სვლაგეზიც შიგა სივრცეში უნდა იყოს. თუ მისაწვდომი სვლაგეზი მხოლოდ ერთია, ის არ უნდა კვეთდეს სამზარეულოებს, სათავს ოთახებს, დასასვენებელ ოთახებს, საკუჭნაოებსა და მსგავს სივრცეებს. აღნიშნული მოთხოვნა საპროექტო დოკუმენტაციით დაცულია. მისაწვდომი სვლაგეზის პარამეტრები შეესაბამება „მისაწვდომობის ეროვნული სტანდარტები“-ს მოთხოვნებს. იხილეთ სტანდარტის შეფასება.

საპროექტო შენობის მთავარი შესასვლელი განთავსებულია ±0.00 ნიშნულზე, სადაც მოხვედრა შესაძლებელია მისაწვდომი პანდუსის მეშვეობით, რაც აკმაყოფილებს 1010 ქვეთავის მოთხოვნას. გამომდინარე აქედან შენობის მთავარი შესასვლელი არის მისაწვდომი, რაც აკმაყოფილებს 1105.1 ქვეთავის მოთხოვნებს.

ავტოსადგომ გარაჟში მოწყობილი პირდაპირი შესასვლელი მისაწვდომია, რაც აკმაყოფილება 1105.1 ქვეთავის მოთხოვნას.

საპროექტო შენობის ყველა დაკავებული სართული არის მისაწვდომი, სადაც მოხვედრა შესაძლებელია შენობაში გათვალისწინებული ლიფტების მეშვეობით. ამ ლიფტების კაბინები ზომების მიხედვით არის მისაწვდომი და აკმაყოფილებს 1109.7 ქვეთავის მოთხოვნებს.

შემოზღუდული ავტოსადგომი უზრუნველყოფილია 1106.1 ცხრილის მოთხოვნათა დაცვით შესაბამისი რაოდენობის მისაწვდომი სივრცეებით.

თანახმად 1106.5 ქვეთავისა, ყოველი ექვსი მისაწვდომი ავტოსადგომი სივრციდან, სულ მცირე, ერთი ან მათგან რაღაც ნაწილი მიკროავტობუსებისთვის მისაწვდომი ავტოსადგომი სივრცე უნდა იყოს, რაც პროექტით გათვალისწინებულია. მიკროავტობუსისათვის განსაზღვრული პარამეტრები შეესაბამება „მისაწვდომობის ეროვნული სტანდარტები“-ს მოთხოვნებს. (იხილეთ სტანდარტთან შესაბამისობის შეფასება).

თითოეული სართული უზრუნველყოფილია მისაწვდომი ტუალეტებით, რაც აკმაყოფილებს 1109.2 ქვეთავის მოთხოვნებს.
თავშეყრის სივრცეს ემსახურება 1109.2.1 ქვეთავის მოთხოვნის შესაბამისი საოჯახო და სხვისი დახმარებით გამოსაყენებელი ტუალეტი.

მისაწვდომობის საერთაშორისო სიმბოლო განთავსებულია მისაწვდომ ტუალეტებთან, შესაბამისი ამობურცული სიმბოლოებითა და ბრაილის წარწერით, რაც შეესაბამება 1110.1 ქვეთავს.

ყველა კარი, რომელიც გასასვლელი საშუალების კომპონენტია, არის მისაწვდომი;

ვინაიდან შენობა მთლიანად აღჭურვილია 903.3.1.1 ან 903.3.1.2 ქვეთავის შესაბამისად დაყენებული ავტოსაშხეფი სისტემით, გზა-კიბეების ფარგლებში თავშესაფრის ფართობების მოწყობის საჭიროება, 1007.3 ქვეთავის №2 გამონაკლისის თანახმად, არ არის.

შენობაში უზრუნველყოფილია მისაწვდომობა და აკმაყოფილებს „წესების“ მოთხოვნებს.

7. გარე კედლებისადმი მოთხოვნების შეფასება:

საპროექტო შენობის “ა-კ”; “1-4” და “კ-ა” ფასადებზე, გარე კედლების ხანძარსაწინააღმდეგო მანძილი აღემატება 9.0 მეტრს. 602 ცხრილის თანახმად, აღნიშნულ ფასადებზე გარე კედლებს ცეცხლმედეგობის ხარისხი არ მოეთხოვება და ღიობების მოწყობა შეუზღუდავია.

საპროექტო შენობის „დ-ა“ ფასადზე, ხანძარსაწინააღმდეგო მანძილი შეადგენს 1.34 მ-ს, შესაბამისად, 602 ცხრილის თანახმად, აღნიშნულ ფასადზე გარე კედლებს მოეთხოვება 1 საათიანი ცეცხლმედეგობა.

წარმოდგენილი პროექტის მიხედვით შენობის ყველა გარე კედელი არის ბეტონის ბლოკის ან გაძლიერებული ბეტონის, რომლებსაც 721.1(1) და 721.1(2) ცხრილების თანახმად, გააჩნია 2 საათზე მეტი ცეცხლმედეგობა.

ფასადებზე ღიობების დასაშვები პროცენტულობა აკმაყოფილებს 705.8 ცხრილის მოთხოვნას.

ვინაიდან შენობა მთლიანადაა აღჭურვილი ავტოსაშხეფი სისტემით, 705.8.5 ქვეთავის №2 გამონაკლისის მიხედვით, მომიჯნავე სართულების ღიობების ერთმანეთისგან შვეულ დაშორებებთან მიმართებაში გამიჯვნის საჭიროება არ არის და შესაბამისად არც პროექტით არის გათვალისწინებული.

საპროექტო შენობას გააჩნია პარაპეტი, რომელიც აკმაყოფილებს 705.11 ქვეთავის მოთხოვნებს. თუმცა პარაპეტის მოწყობის ვალდებულება არ არის 105.11 ქვეთავის მე-3 გამონაკლისის თანახმად.

პროექტს თან ახლავს საფასადე კედლის ფრაგმენტული ნახაზი. ზემოაღნიშნული ნახაზიდან ირკვევა, რომ კედლის მასალად გამოყენებულია ნეტონის მსუბუქი ღრუტანიანი ბლოკის წყობა, ქვაბამბის დათბუნება და მოპირკეთება კომპოზიტური არაწვადი საფასადე პანელებით (ვერტილირებადი ფასადი). წესების 1403.2-ე პუნქტის გამონაკლისის მიხედვით, ატმოსფერული ზემოქმედებისგან დაცვის მიზნით მოწყობილი დამცავი საფარი არ მოეთხოვება ბეტონით ან წყობით აგებულ კედლებს.

შენიშვნა: *გარე კარისა და ფანჯრის ანაწყობების, გაყვანილობების და გარე კედლის ანაწყობების (მათ შორის პარაპეტის) დასრულების ადგილების პერიმეტრებთან, გარე კედლისა და სახურავის გადაკვეთასთან, საკვამურებთან, პორტიკებთან (კართანებთან), ტერასებთან (ბანებთან), აივნებთან და მსგავს ნაშვერებთან შეერთების ადგილებში, ასევე, ჩაშენებულ წყალსადინარ ღარებში და მსგავს ადგილებში, საიდანაც წყალმა შეიძლება კედელში შეაღწიოს. ჰიდროიზოლაცია უნდა მოეწყოს გამოშვერილი კიდეების ორივე მხარეზე და ბოლოებთან კედლისზედა ბურულების, წოლანების ქვეშ და უწყვეტი გამოშვერილი გაფორმების თავზე.*

გარე კედლების ცეცხლმედეგობის ხარისხი, ასევე გარე კედლებში მოსაწყობი ღიობების ფართობი 602 და 705.8 ცხრილების მიხედვით, ხანძარსაწინააღმდეგო მანძილების შესაბამისად არის გამოთვლილი და აკმაყოფილებს „წესების“ მოთხოვნებს.

8. სახურავის ანაწყობების შეფასება:

საპროექტო შენობის სახურავი არის რკინაბეტონის კოსტრუქციის, მრავალშრიანი ბრტყელი გადახურვა, მცირე ქანობით. გააჩნია წყალარინი ღარები და მილები;

სახურავის წყალარინი სისტემა იყენებს 100 მმ დიამეტრის წყალსადენ მილებს, რაც შეესაბამება 1503.4 ქვეთავის მოთხოვნებს.

601 ცხრილის მიხედვით შერჩეული კონსტრუქციის ტიპიდან (**I-B** ტიპი) გამომდინარე სახურავის კოსტრუქციას და არაძირითად ნაწილებს უნდა გააჩნდეს 1 საათიანი ცეცხლმედეგობის ხარისხი, თუმცა პროექტის ავტორის მიერ გათვალისწინებულია ხანძარმედეგობის უფრო მეტი ხარისხი, კერძოდ გადახურვა წარმოადგენს გაძლიერებული ბეტონის სტრუქტურულ ნაწილს, რომლის ხანძარმედეგობა 2 საათზე მეტია.

გადახურვის ფენილი შედგება რკინა-ბეტონის მონოლითური გადახურვის ფილაზე მოწყობილი თბოიზოლაციისგან, ცემენტის მოსწორებისგან და ჰიდროიზოლაციისგან, რაც 1507.10 ქვეთავის მიხედვით აკმაყოფილებს მრავალშრიან სახურავებთან დაკავშირებულ მოთხოვნას. ხანძარსაწინააღმდეგო მანძილების გათვალისწინებით აკმაყოფილებს 705.2 ცხრილის მოთხოვნებს.

სახურავის ბურულის კლასიფიკაცია უნდა განისაზღვროს B კლასის კატეგორიით. B კლასის სახურავის ანაწყობებად ითვლება ის ანაწყობები, რომლებიც უძლებს ზომიერი ცეცხლის ზემოქმედებას.

როგორც ზემოთ ავღნიშნეთ სახურავი მოქცეულია პარაპეტის საზღვრებში.

სახურავზედა ნაგებობების (კიბის, ლიფტის, შახტების და სხვა ნაწილების) ფართობი არ აღემატება საყრდენი სახურავის ფართობის ერთმესამედს, რაც აკმაყოფილებს 1509.2.2-ე პუნქტის მოთხოვნას;

შენიშვნა: *ჰიდროიზოლაცია უნდა მოთავსდეს კედლისა და სახურავის გადაკვეთის ადგილებში, წყალსადინარ არხებთან, სახურავის ქანობის ან მიმართულების შეცვლის ადგილებში/ ლითონის ჰიდროიზოლაცია უნდა იყოს კოროზიამედეგი და, არანაკლებ, 0,5 მმ სისქისა. შენობების გარეთ მოთავსებული წყალარინი ღარები და მილები არაწვადი მასალით უნდა აიგოს.*

სახურავის ანაწყობები აკმაყოფილებს „წესების“ მოთხოვნებს

9. ცეცხლმედეგობის ხარისხიანი მოთხოვნილი გამმიჯნავების შეფასება:

კონსტრუქციის ტიპიდან (**I-B**) გამომდინარე შენობის ყველა იატაკის კონსტრუქციას უნდა გააჩნდეს 2 საათიანი ცეცხლმედეგობის ხარისხი (ცხრილი 601), რაც პროექტით გათვალისწინებულია და შესაბამისად დაკავებულობების აუცილებელი თარაზული გამიჯვნის მოთხოვნები, რაც 508.4 ცხრილში საათების მიხედვითაა დადგენილი დაცულია;

შენობაში არსებული თავშეყრის და საქმიანი ჯგუფები ერთმანეთისგან გამიჯნულია 1 საათიანი ცეცხლმედეგობის გამმიჯნავებით 508.4 ცხრილის მიხედვით. ასევე საცხოვრებელი ერთეულებიც გამიჯნულია 1 საათიანი ცეცხლმედეგობის ტიხრებით.

სახანძრო ტუმბოებისა და ავზის ოთახი, 913.2.1 ქვეთავის შესაბამისად, ყველა სხვა ფართობისგან გამიჯნულია 2 საათიანი ცეცხლმედეგი ზღუდეებით, სადაც 716.5 ცხრილის მოთხოვნათა შესაბამისად მოწყობილია 90 წთ-იანი ცეცხლმედეგობის მქონე კარის ანაწყობები;

როგორც ზემოთ აღვნიშნეთ, საპროექტო შენობის გზა-კიბეები, 1022.1 ქვეთავის თანახმად, შემოზღუდულია 2 საათიანი ცეცხლმედეგობის ზღუდეებით. კიბის უჯრედების ვესტიბიულები ასევე შემოზღუდულია 2 საათიანი ცეცხლმედეგი ზღუდეებით. ვესტიბიულისა და გზა-კიბის გამმიჯნავებში ღიობები დაცულია 90 წთ-იანი ცეცხლმედეგობის მქონე კარის ანაწყობებით, რაც აკმაყოფილებს 909.20.4.1 და 716.5.3 ქვეთავების მოთხოვნებს. გზა-კიბეები და ვესტიბიულები (ტამბურები) აღჭურვილია მექანიკური განიავებითა და ჰაერის დაწნევის სისტემით.

შენობაში არსებული შახტების (ლიფტის, საჰაერო და საკომუნიკაციო) შემომზღუდავების ცეცხლმედეგობის ხარისხი არის 2 საათიანი, რაც აკმაყოფილებს 713.4. ქვეთავის მოთხოვნებს. ლიფტის შახტებში მოწყობილი ღიობების ცეცხლმედეგობის ხარისხი არის 90 წუთიანი, რაც აკმაყოფილებს 716.5 ცხრილის მოთხოვნებს. ლიფტები აღჭურვილია ჰაერის საწნევის სისტემით.

შენიშვნა: *საჰაერო შახტის ღიობები დაცული უნდა იყოს 717.5.3. ქვეთავის მიხედვით დაყენებული ცეცხლისა და კვამლის ფარსაკეტებით).*

ცეცხლმედეგობის ხარისხიანი მოთხოვნილი გამმიჯნავები განსაზღვრულია „წესების“ მიხედვით.

10. ხანძრისაგან დაცვის სისტემების შეფასება:

903.2.11.3 ქვეთავის მოთხოვნის შესაბამისად, შენობა მთლიანად აღჭურვილია ავტოსაშხეფი სისტემით, გარდა იმ ფართობებისა, სადაც „წესების“ მიხედვით განსაზღვრული არ არის;

შენიშვნა: *ავტოსაშხეფი სისტემის მოწყობა უნდა მოხდეს 903.3.1 - 903.3.6 ქვეთავების მოთხოვნათა დაცვით (102.3 ქვეთავის თანახმად, დასაშვებია მითითებული სტანდარტების შესაბამისი სხვა სტანდარტების გამოყენება).*

სახანძრო ტუმბოების ოთახი აღჭურვილია ალტერნატიული ავტომატური ცეცხლსაქრობი სისტემებით (იხ. ცხრილი).

შენიშვნა: *ალტერნატიული ავტომატური ცეცხლსაქრობი სისტემები უნდა მოეწყოს 904-ე ქვეთავის შესაბამისად.*

შენობაში თითოეულ სართულზე გათვალისწინებულია სახანძრო მილდგარების სისტემის მოწყობა. მილდგარების სახელოს მისაერთებლები ისეა განლაგებული, რომ შენობის ყველა ნაწილი ექცევა 30 მ სიგრძის სახელოზე მიმაგრებული თავაკიდან 9,0 მ-ის საზღვრებში.

შენიშვნა*: სისტემის მოწყობა უნდა მოხდეს 905 ქვეთავის მოთხოვნათა დაცვით.*

შენობაში გათვალისწინებულია კვამლის კონტროლის სისტემა, კერძოდ: შიგა გასასვლელის გზა-კიბეები, კიბის ვესტიბიულები, ლიფტის შახტები და ლიფტის ფოიე/ტამბურები აღჭურვილია ჰაერის დაწნევის სისტემით, ხოლო დერეფნები და მიწისქვეშა შემოზღუდული ავტოსადგომის სართული აღჭურვილია მექანიკური განიავებით და კვამლგამწოვი სისტემით.

შენიშვნა*: სისტემები უნდა მოეწყოს 909 ქვეთავის მოთხოვნათა დაცვით.*

შენობაში გათვალისწინებულია სახანძრო განგაშისა და ცეცხლაღმომჩენი სისტემები, კერძოდ:

907.2.9.1 ქვეთავის მიხედვით საჭირო სახანძრო განგაშის ხელით სამართავი სისტემა, რომელიც ააქტიურებს სახანძრო განაგაშის სისტემას (სახანძრო სიგნალიზაცია) რომლის კოლოფები 907.4.2.1 ქვეთავის თანახმად განთავსებულია თითოეული გასასვლელიდან 1,5 მ-ის ფარგლებში ისე, რომ მათთან მისასვლელი მანძილი 60მ-ს არ აღემატება;

907.2.13.1.1 ქვეთავის მიხედვით შენობაში გათვალისწინებულია კვამლის ავტომატური აღმომჩენები.

907.2.13.1.2 ქვეთავის მიხედვით საჭირო არხის კვამლაღმომჩენები.

907.5.2.3.1 ქვეთავის მიხედვით შენობაში გათვალისწინებულია მხედველობითი განგაშის შეტყობინების მოწყობილობები.

907.5.2.2 ქვეთავის მიხედვით საჭირო საგანგებო ხმოვანი განგაშის სისტემა, რომლის რადიოგამომძახების ზონები მოწყობილია გასასვლელის გზა-კიბეებთან, ასევე ყოველ იატაკზე/სართულზე, ლიფტებთან ახლოს.

შენობის -3.10 ნიშნულზე განთავსებულია სახანძრო ტუმბოების ოთახი.

შენიშვნა: *სახანძრო ტუმბოებთან დაკავშირებით დაცულ უნდა იქნეს 913 ქვეთავის მოთხოვნები.*

ყველა სართულზე, 906 ქვეთავის შესაბამისად, გათვალისწინებულია ხელის ცეცხლმაქრების განთავსება.

შენიშვნა: *ცეცხლმაქრები უნდა შეირჩეს და მოეწყოს 906 ქვეთავისა და NFPA 10-ის შესაბამისად (102.3 ქვეთავის თანახმად, დასაშვებია მითითებული სტანდარტების შესაბამისი სხვა სტანდარტების გამოყენება).*

საპროექტო მიწის ნაკვეთზე გათვალისწინებულია სახანძრო-სამაშველო სამსახურის მიერ გამოსაყენებელი მისაერთებლის მოწყობა, რაც მოთხოვნილია „წესების“ 912 ქვეთავით.

შენიშვნა: *სახანძრო მისაერთებლები უნდა განთავსდეს NFPA -ის სტანდარტების შესაბამისად (რომლების ეხება სისტემების დაგეგმარებას) და უნდა აკმაყოფილებდეს 912.2-912.5 ქვეთავების მოთხოვნებს (102.3 ქვეთავის თანახმად, დასაშვებია მითითებული სტანდარტების შესაბამისი სხვა სტანდარტების გამოყენება).*

შენიშვნა: *სახანძრო ჰიდრანტების/მისაერთებლების, აგრეთვე მათთან მისასვლელი გზების ადგილმდებარეობა აღინიშნოს სახანძრო უსაფრთხოების ნიშანით (მოცულობითი შუქსიგნალიანი ან ბრტყელი, დამზადებული შუქამრეკლი საფარის გამოყენებით).*

ხანძრისგან დაცვის სისტემები სწორად არის განსაზღვრული „წესების“ მიხედვით.

11. წყალსადენი სისტემის ფიქსირებული მოწყობილობების შეფასება:

წყალსადენის სისტემის აუცილებელი ფიქსირებული მოწყობილობების რაოდენობა შეესაბამება 1602.1 ცხრილის მოთხოვნებს. კერძოდ:

თითოეული სქესის დამკავებელთა რაოდენობის დასადგენად, დამკავებელთა საერთო რაოდენობა ორზე არის გაყოფილი, მოწყობილობების აუცილებელი რაოდენობის გამოსათვლელად, მოწყობილობების პროპორცია თითოეული მოწყობილობის ტიპისთვის თითოეული სქესის დამკავებელთა რაოდენობას მიესადაგება 1602.1 ცხრილის შესაბამისად. 1602.1 ცხრილის გამოყენებისას მიღებული წილადი რიცხვები კი მომდევნო მთელ რიცხვამდეა დამრგვალებული. ყოველივე აღნიშნული შეესაბამება 1602.1.1 ქვეთავის მოთხოვნას.

ავტოსადგომი გარაჟების (**სწ-2**) სართულებზე წყალსადენი სისტემების აუცილებელი ფიქსირებული მოწყობილობების არსებობა, 1602.1 ცხრილის მიხედვით, საჭირო არ არის და არც პროექტით არის გათვალისწინებული.

თავშეყრის სივრცეს ემსახურება 1109.2.1 ქვეთავის მოთხოვნის შესაბამისი საოჯახო და სხვისი დახმარებით გამოსაყენებელი ტუალეტი.

თავშეყრის და საოფისე სივრცეებში განთავსებული ტუალეტები უზრუნველყოფილია ნიშნებით, მათ შორის მისაწვდომი ნიშნებით, რაც შეესაბამება 1602.4 ქვეთავის მოთხოვნას.

ყველა სართულზე გათვალისწინებულია სამომსახურო ნიჟარა და წყლის დისპენსერი.

შენიშვნა: *წყალსადენის სისტემის აუცილებელი ფიქსირებული მოწყობილობების რაოდენობა დეტალურად არის ასახული „შენობა-ნაგებობის უსაფრთხოების წესებთან შესაბამისობის ანალიზი“-ს ცხრილში*

წყალსადენი სისტემის ფიქსირებული მოწყობილობების აუცილებლობა განსაზღვრულია „წესების“ მიხედვით.

12. ლიფტების შეფასება:

საპროექტო დოკუმენტაციით დაკმაყოფილებულია 1701.5 ქვეთავის მოთხოვნა და შენობას ემსახურება 2 ლიფტი.

ლიფტის შახტები შემოზღუდულია ცეცხლმედეგი ზღუდეებით, რომელა ცეცხლმედეგობა განსაზღვრულია 2 საათით. აღნიშნული შეესაბამება 1702.1 ქვეთავის მოთხოვნას; ხოლო ლიფტის შახტის შემომზღუდავის ღიობი დაცულია მე-7 თავის მოთხოვნათა შესაბამისად და ასეთი ღიობში მოწყობილი კარის ცეცხლმედეგობა განსაზღვრულია 90 წუთით, რაც შეესაბამება 1702.1.1 ქვეთავის მოთხოვნას.

ყველა სართულზე თითოეული ლიფტის გამოძახების სადგურთან სტანდარტული დიზაინით შესრულებული გრაფიკული ნიშანია განთავსებული, რომელიც დამკავებლებს ამცნობს, რომ ხანძრისას უნდა გამოიყენონ გასასვლელის გზა-კიბე და არა ლიფტი. ნიშანზე წერია: „ხანძრის დროს ლიფტები არ მუშაობს. ისარგებლეთ კიბით“, რაც შეესაბამება 1702.3 ქვეთავს.

საავარიო სიტუაციაში მინიმუმ ერთი ლიფტი საავარიო ელმომარაგებით იმუშავებს, რაც აკმაყოფილებს 1703.1.3 ქვეთავის მოთხოვნას.

ლიფტის სამანქანე ოთახებთან მიდგომა ხორციელდება გზა-კიბის საშუალებით, რაც შეესაბამება 1706.1 ქვეთავის მოთხოვნას.

ლიფტის სამანქანო ოთახი გამიჯნულია 2 საათიანი ცეცხლმედეგი ზღუდეებით. ცეცხლმედეგ ზღუდეში მოწყობილი კარის ანაწყობის ცეცხლმედეგობის ხარისხი უტოლდება 90 წუთს, რაც შეესაბამება 1706.4 ქვეთავის მოთხოვნას.

713.14.1 ქვეთავის მოთხოვნათა გათვალისწინებით, ლიფტის შახტებს მიწის დონის ზედა სართულებზე ემსახურება ფოიეები, რომელიც მომიჯნავე ფართებისაგან შემოზღუდულია 2 საათიანი ცეცხლმედეგობის ცეცხლმედეგი ტიხრებით, ხოლო ასეთ ტიხარში გამოჭრილი კარის ცეცხლმედეგობა განსაზღვრულია 90 წუთით.

0.00 ნიშნულზე (შენობიდან გამოსასვლელის დონეზე) ლიფტის შემოზღუდული ფოიეს საჭიროება არ არის ვინაიდან შენობა სრულად აღჭურვილია ავტოსაშხეფი სისტემით. აღნიშნული დასაშვებია 713.14.1 ქვეთავის პირველი გამონაკლისით.
ლიფტის შახტები და ფოიეები აღჭურვილია ჰაერის დაწნევის სისტემით.
ორივე ლიფტის შახტას გააჩნია განიავებისთვის აუცილებელი საჰაერო ნახვრეტი/ღიობი, რაც 1704.1 ქვეთავით არის მოთხოვნილი. (აღნიშნული დაზუსტდეს საინჟინრო პროექტში ჰაერის დაწნევის სისტემის გათვალისწინებით).

კაბინის ზომების მიხედვით, ორივე ლიფტი არის მისაწვდომი და აკმაყოფილებს 1109.7 ქვეთავის მოთხოვნებს;
საპროექტო შენობაში განთავსებული 1 ლიფტის კაბინის გაბარიტები იძლევა იმის საშუალებას, რომ მათში 60სმ X 2,15მ. ზომის, არანაკლებ 13 სმ რადიუსის კუთხეებიანი საკაცე განთავსდეს. ასეთ ლიფტებზე დატანილია სასწრაფო სამედიცინო დახმარების საერთაშორისო სიმბოლო (სიცოცხლის ვარსკვლავი) რაც აკმაყოფილებს 1702.4 ქვეთავის მოთხოვნას.

შენიშვნა: *ლიფტები უნდა მოეწყოს მე-17 თავის მოთხოვნათა დაცვით.*

ლიფტებითან დაკავშირებული მოთხოვნები განსაზღვრულია „წესების“ მიხედვით.

13. ავტომობილებთან დაკავშირებული მოთხოვნების შეფასება:

საპროექტო შენობაში მოწყობილია შემოზღუდული ავტოსადგომი გარაჟები -3.10 ნიშნულზე.

ავტოსადგომი კლასიფიცირებულია როგორც საზოგადოებრივი დანიშნულების ავტოსადგომი, თანახმად 406.4 ქვეთავისა.

შემოზღუდული ავტოსადგომი გარაჟები გათვლილია 50-მდე საავტომობილო ადგილზე.

როგორც შენობაში, ასევე მის გარეთ მდებარე ზემოაღნიშნული საავტომობილო პანდუსების ქანობები აკმაყოფილებს 406.9.4.4 ქვეთავის მოთხოვნებს.

ავტოსადგომ გარაჟებში შესასვლელ/გასასვლელი საავტომობულო გზისა და პანდუსის გაბარიტები აკმაყოფილებს 406.9.4.1 ქვეთავის მოთხოვნებს.

ავტომობილთათვის განკუთვნილი ადგილების გაბარიტული ზომები სრულ შესაბამისობაშია 406.9.3 ქვეთავის მოთხოვნებთან.

დაცულია აგრეთვე 406.9.4.3.1 ცხრილების მოთხოვნები ავტოსადგომების ზომების, განლაგების და გასავლელების მიმართ.

საავტომობილო გზის მოხვევის რადიუსი აკმაყოფილებს 406.9.4.2-ე ქვეთავის მოთხოვნას და უტოლდება 3.5 მეტრს.

ავტომობილებისა და ფეხით მოსიარულეთათვის განკუთვნილ ფართობებზე, თავისუფალი სიმაღლე არ არის 2.15 მ-ზე ნაკლები, რაც აკმაყოფილებს 406.4.1 ქვეთავის მოთხოვნას.

406.6.2 ქვეთავის თანახმად, შემოზღუდული ავტოსადგომი გარაჟები უზრუნველყოფილი იქნება მექანიკური განიავების და კვამლის გაწოვის სისტემით.

<u>ავტომობილებთან დაკავშირებული მოთხოვნები სწორად არის განსაზღვრული „წესების“ მიხედვით.</u>

14. შიგა გარემოსადმი მოთხოვნების შეფასება

ყველა გამოყენებული სივრცე ნიავდება ბუნებრივად ან/და მექანიკურად, თანახმად 1203.4-ე პუნქტისა.

ბუნებრივად ნიავდება ოფისები, საერთო საძინებლები და სპორტდარბაზი. გაღებადი ღიობების ფართობი თითოეული სართულისათვის აღემატება გასანიავებელი იატაკის ფართობის 4%-ს, რაც შეესაბამება 1203 ქვეთავს.

ტუალეტები, სააბაზანოები, გასახდელები და შემოზღუდული ავტოსადგომი ნიავდება მექანიკურად, რაც შესაბამისობაშია 1203 და 406.6.2 ქვეთავებთან.

თავშეყრის, საძინებელი და საოფისე სივრცეები, უზრუნველყოფილია ბუნებრივი განათებით, რაც შეესაბამება 1205.1 ქვეთავს. შუქგამტარი სუფთა ფართობი არ არის ოთახის იატაკის ფართობის 8%-ზე ნაკლები. ასეთი გარე ღიობები გადის საზოგადოებრივ სივრცეში და 1206 ქვეთავის შესაბამის ეზოში.

გასასვლელის საავარიო განათება მოწყობილია გასასვლელი საშუალებების ყველა ნაწილში (გზა-კიბის თითოეული სართულის დონეზე, გზა-კიბის მომსახურე ვესტიბიულში შემოზღუდული ავტოსადგომის დონეზე, საერთო სარგებლობის დერეფნებში თითოეული სართულის დონეზე). ყოველივე აღნიშნული შეესაბამება 1205.5 და 1006.1 ქვეთავების მოთხოვნებს.

თითოეული დაკავებული და გამოყენებადი სივრცის ჭერის სიმაღლე არ არის 2,3 მ-ზე ნაკლები, რაც შეესაბამება 1208.2 ქვეთავს.

შიგა გარემოსადმი დაკავშირებული მოთხოვნები სწორად არის განსაზღვრული „წესების“ მიხედვით.

15. სახანძრო და საავარიო სამაშველო ტექნიკის გადაადგილებისა და შენობა - ნაგებობასთან მისასვლელი გზების შეფასება.

915.3 ქვეთავის შესაბამისად, შენობა-ნაგებობის სახანძრო-ტექნიკური სიმაღლე განსაზღვრულია სახანძრო და საავარიო-სამაშველო ტექნიკის მისასვლელი გზის ყველაზე დაბალი დონიდან შენობის ყველაზე მაღლე მდებარე დაკავებული იატაკის ნიშნულამდე და შეადგენს 35.66 მეტრს.

915.4 ქვეთავის გამონაკლისის მოთხოვნის შესაბამისად, ვინაიდან საპროექტო შენობის სახანძრო-ტექნიკური სიმაღლე 30 მეტრს აღემატება, სავალდებულოა ქონდეს არანაკლებ 6.0 მეტრის სიგანის სახანძრო და საავარიო-სამაშველო ტექნიკის მისასვლელი გზა, რაც პროექტით გათვალისწინებულია, კერძოდ, სახანძრო ტექნიკის მისასვლელი გზა გათვალისწინებულია **„1-5“** და **„5-1“** ფასადების მხრიდან.

915.8 ქვეთავის გამონაკლისის მოთხოვნის შესაბამისად, ვინაიდან შენობის სახანძრო-ტექნიკური სიმაღლე 30 მეტრს აღემატება, სახანძრო ავტოკიბეების მისასვლელი გზა შენობასთან დაცილებული უნდა იყოს არანაკლებ 9 მეტრი და არაუმეტეს 12 მეტრი მაქნძილით, რაც პროექტით გათვალისწინებულია, კერძოდ **„1-5“** და **„5-1“** ფასადების მხრიდან.

915.9 ქვეთავის გამონაკლისის მოთხოვნის შესაბამისად, პროექტით გათვალისწინებულია შენობასთან სახანძრო ტექნიკის მისაწვდომი 8 მეტრიანი თავისუფალი სივრცე ავტოკიბისთვის.

915.12 ქვეთავის მოთხოვნის შესაბამისად, ვინაიდან საპროექტო შენობის სახანძრო-ტექნიკური სიმაღლე 30 მეტრს აღემატება, სავალდებულოა ქონდეს სულ მცირე ორი მხრიდან მთელ სიგრძეზე, რაც პროექტით გათვალისწინებულია, კერძოდ, სახანძრო ტექნიკის მისასვლელი გზა გათვალისწინებულია **„1-5“** და **„5-1“** ფასადების მხრიდან.

915.16 ქვეთავის მოთხოვნის შესაბამისად, სახანძრო ტექნიკის დგომის ადგილის დახრა არ აღემატება 10%-ს.

915.25 ქვეთავის მოთხოვნის შესაბამისად, სახანძრო ტექნიკის მისადგომი გზები არ არის ჩახერგილი ავტოსადგომი სივრცეებით.

<u>სახანძრო და საავარიო სამაშველო ტექნიკის გადაადგილებისა და შენობა -ნაგებობასთან მისასვლელი გზებისადმი მოთხოვნები სწორად არის განსაზღვრული „წესების“ მიხედვით.</u>

დ ა ს კ ვ ნ ა:

ქ. თბილისში, ჩარგლის ქ.№73, მისამართზე მდებარე მიწის ნაკვეთზე, ს/კ:01.12.06.001.091 დაპროექტებული მრავალფუნქციური შენობის არქიტექტურული პროექტი შესაბამისობაშია „ტექნიკური რეგლამენტის – შენობა-ნაგებობის უსაფრთხოების წესების დამტკიცების თაობაზე“ საქართველოს მთავრობის 2016 წლის 28 იანვრის №41 დადგენილების მოთხოვნებთან. საექპერტო დასკვნის საფუძველზე პროექტს ეძლევა დადებითი შეფასება განსახორციელებლად.

ექსპერტი: სპარტაკ მელიქიშვილი

08.12.2023

გაფრთხილება!

1. არქიტექტურულ გეგმებზე სახანძრო სისტემები დატანილია პირობითად! დეტალურად დამუშავდეს საინჟინრო ნაწილში და შეთანხმდეს სახანძრო-სამაშველო სამსახურთან.
2. კონსტრუქციული, საინჟინრო და სახანძრო უსაფრთხოების სისტემების პროექტები უნდა დამუშავდეს „შენობა-ნაგებობის უსაფრთხოების წესები“-ს მოთხოვნების დაცვით.
3. სახანძრო სახელოების შემაერთებელი თავაკები (რომლებიც გამოყენებული იქნება სახანძრო მილდგარების სისტემის მისაერთებლებთან), ხანძრის მართვის ცენტრის მდებარეობა და მისადგომი, აგრეთვე სახანძრო-სამაშველო სამსახურის მიერ გამოსაყენებელი მისაერთებელი შეთანხმდეს სახანძრო-სამაშველო დანაყოფთან.
4. სათადარიგო/საავარიო ელექტრომომარაგებით უზრუნველყოფილი უნდა იყოს:

- ავტომატური ცეცხლსაქრობი სისტემები
- განიავების და ცეცხლის ავტომატური აღმომჩენი სისტემები
- კვამლის საკონტროლო სისტემა
- ლიფტები და ლიფტის კაბინების განათება და განიავება
- გასასვლელების ნიშნების და გასასვლელი საშუალებების განათება მე-10 თავის მოთხოვნათა შესაბამისად
- საგანგებო ხმოვანი განგაშის საკომუნიკაციო სისტემები
- სახანძრო განგაშის სისტემები
- ელექტროენერგიაზე მომუშავე სახანძრო ტუმბოები (საქაჩები)

5. ყველა ცეცხლმედეგი კარის ანაწყობი უნდა აკმაყოფილებდეს 716.5 ქვეთავის მოთხოვნებს;
6. არცერთ პირს არ შეუძლია აიღოს ან შეცვალოს ხანძრისგან დამცავი წესების შესაბამისად გათვალისწინებული და მოწყობილი რომელიმე სისტემა, მშენებლობის ნებართვის გამცემი/ზედამხედველი ორგანოს თანხმობის გარეშე;
7. უკანონოდ ჩაითვლება შენობის რომელიმე ნაწილის გამოსაყენებლად ვარგისად აღიარება, თუ ხანძარსაწინააღმდეგო დაცვის სისტემები წინასწარ შემოწმებული და აღიარებული არ არის.

გამოყენებული (კანონმდებლობა, რეგლამენტები, წესები, სტანდარტები.....)

„ტექნიკური რეგლამენტის „შენობა-ნაგებობის უსაფრთხოების წესების“ დამტკიცების თაობაზე“ საქართველოს მთავრობის 2016 წლის 28 იანვრის №41 დადგენილება.

სპარტაკი მელიქიშვილი



მობილური: 995595989555
ელ-ფოსტა: smelikishvili@yahoo.com
ოჯახური მდგომარეობა: დასაქორწინებელი
დაბადების თარიღი: 18 იანვარი, 1969

განათლება

საქართველოს ტექნიკური უნივერსიტეტი, საქართველო, სექტემბერი / 1990 - ივლისი / 1996
არქიტექტორი, არქიტექტურა
უმაღლესი განათლება

სამუშაო გამოცდილება

სსიპ ქ.თბილისის მუნიციპალიტეტის მერიის არქიტექტურის სამსახური ***თებ / 2015 - ივნ / 2016 (16 თვე - 1,5 წელი)***

<u>მოვალეობები:</u> I-II კლასის შენობა-ნაგებობების სანებართვო განყოფილების უფროსი

არქიტექტურული ჯგუფის ხელმძღვანელი, შ. პ. ს " არქსტუ-დია", ნოე / 2006 - ნოე / 2014 (96 თვე - 8 წელი)

<u>მოვალეობები:</u> პროექტირება, ზონირება, გეგმარება, კომპიუტერული გრაფიკა.

<u>მიზეზი:</u> პირადი განცხადების საფუძველზე

არქიტექტორი, შ. პ. ს " არქსტუდია", ნოე / 2004 - ნოე / 2006 (24 თვე - 2 წელი)

<u>მოვალეობები:</u> მშენებლობის მართვის სამსახური

<u>მიზეზი:</u> გადასვლა სხვა თანამდებობაზე

არქიტექტორი, შ. პ. ს " ბურჯი", ივლ / 2004 - ნოე / 2004 (4 თვე)

<u>მოვალეობები:</u> პროექტირება, ზონირება, გეგმარება, კომპიუტერული გრაფიკა.

<u>მიზეზი:</u> პირადი განცხადების საფუძველზე

უფროსი არქიტექტორი, შ. პ. ს " არქსტუდია", სექტ / 2002 - ივლ / 2004 (22 თვე - 1 წელი და 10 თვე)

<u>მოვალეობები:</u> პროექტირება, ზონირება, გეგმარება, კომპიუტერული გრაფიკა.

<u>მიზეზი:</u> პირადი განცხადების საფუძველზე

არქიტექტორი, შ. პ. ს"არქსტუდია", სექტ / 2000 - სექტ / 2002 (24 თვე - 2 წელი)

<u>მოვალეობები:</u> პროექტირება, ზონირება, გეგმარება, კომპიუტერული გრაფიკა.

<u>მიზეზი:</u> გადასვლა სხვა თანამდებობაზე

არქიტექტექტორი, **მ ს " თბილქალაქპროექტი"**, აგვ / 1999 - სექტ / 2000 (13 თვე - 1 წელი და 1 თვე)

მოვალეობები: პროექტირება

მიზეზი: პირადი განცხადების საფუძველზე

სრული სტაჟი: 199 თვე (16 წელი და 6 თვე)

ენები

ქართული (წერა:ძალიან კარგი, მეტყველება:ძალიან კარგი), ინგლისური (წერა:კარგი, მეტყველება:კარგი), რუსული (წერა:ძალიან კარგი, მეტყველება:ძალიან კარგი)

კომპიუტერული პროგრამები

AutoCAD (ძალიან კარგი), 3D MAX (ძალიან კარგი), Photoshop (ძალიან კარგი), ArchiCAD (ძალიან კარგი), Arc GIS (ძალიან კარგი), Windows 7 (ძალიან კარგი), Microsoft Office Excel (ძალიან კარგი), Microsoft Office Word (ძალიან კარგი)

პროექტები

- **PAPILON**, ოქტომბერი / 2013 - ნოემბერი / 2013
  სავაჭრო პავილიონი,
  ობიექტი მდებარეობს მტკვრის მარჯვენა სანაპიროზე, ნაკვეთი#25/21

- **სასტუმრო სამტრედიის ქუჩაზე**, მაისი / 2013 - ივნისი / 2013
  სასტუმრო,
  ობიექტი მდებარეობს ქალაქ თბილისში, წერეთლის გამზირი #117.

- **საცხოვრებელი კომპლექსი**, თებერვალი / 2013 - მარტი / 2013
  საცხოვრებელი და კომერციული,
  პროექტი მდებარეობს ქალაქ თბილისში ნუცუბიძის IV მიკრო, ნაკვეთი 02/041.
  შენობა შვიდსართულიანია, პირველ სართულზე განთავსებულია კომერციული ფართები, ხოლო დანარჩენი სართულები არის საცხოვრებელი.

- **საცხოვრებელი ტიპის სასტუმრო**, ოქტომბერი / 2012 - ნოემბერი / 2012
  საცხოვრებელი ტიპის სასტუმრო,
  ობიექტი მდებარეობს ქალაქ თბილისში, სოფელი გლდანი, ავშნიანი, ნაკვეთი# 6/74
  ობიექტი გამოირჩევა მისი რელიეფით ნაწილი შენობის სამ სართულიანია, ნაწილი ერთი.

- **შეშელიძის 25ა**, ივლისი / 2012 - აგვისტო / 2012
  მრავალფუნქციური,
  პროექტი მდებარეობს ქალაქ თბილისში, შეშელიძის ქ #25ა შენობა ორსართულიანია და არის მრავალფნუქციური. პირველ სართულზე განლაგებულია ავტოსერვისის ბოქსები, ავტონაწილების მაღაზია, კაფე. მეორე სართულზე კი ოფისები.

- **ინდივიდუალური საცხოვრებელი სახლი**, აპრილი / 2011 - ივნისი / 2011

  ინდივიდუალური საცხოვრებელი სახლი,
  ობიექტი მდებარეობს ქალაქ თბილისში, ხეხილ-სანერგე მეურნეობა.

- **ინდივიდუალური საცხოვრებელი სახლი**, აგვისტო / 2010 - ოქტომბერი / 2010
  ინდივიდუალური საცხოვრებელი სახლი,
  ობიექტი მდებარეობს ქალაქ თბილისში, ნუცუბიძის პლატო, IV მიკრო,
  ნაკვეთი#003/055

- **PARK PLACE**, ნოემბერი / 2004 - მაისი / 2006
  საცხოვრებელი კომპლექსი,
  ობიექტი მდებარეობს ი.ჭავჭავაძის გამზირზე #80(ცუს ტბის ასასვლელთან)
  არქსტუდიამ განახორციელა მშენებლობის მენეჯმენტი, რომელ ჯგუფშიც ვიყავი მთავარი არქიტექტორი, აღნიშნული კომპლექსი ერთ-ერთი პირველი ობიექტია რომელიც ჩაბარდა დასრულებული ბინებით.

- **ჭავჭავაძის 23-23ა**, დეკემბერი / 2002 - მარტი / 2003
  საცხოვრებელი კომპლექსი,
  მივიღე მონაწილეობა პროექტირებაში შ.პ.ს"არქსტუდიის" ჯგუფთან ერთად

- **ბანკი რესპუბლიკა**, მარტი / 2002 - თებერვალი / 2003
  სათაო ოფისი,
  ობიექტი მდებარეობს ქ. თბილისში გრიგოლ აბაშიძის # 2 (ყოფლი ატენის ქუჩა)
  მივიღე მონაწილეობა პროექტირებაში შ.პ.ს არქსტუდიის ჯგუფთან ერთად

- **ო.ღუდუშაურის სახელობის ეროვნული სამედიცინო ცენტრი**, თებერვალი / 1999 - ოქტომბერი / 1999
  სამედიცინო ცენტრი,
  პროექტი შესრულდა მ.ს "ქალაქპროექტი"-ის ზურაბ ზურაბიშვილის სახელოსნოში

საკონტაქტო ინფორმაცია

მამის სახელი	არსენი
სქესი	მამრობითი
მოქალაქეობა	საქართველო
დაბადების ადგილი	თბილისი
სამხედრო ვალდებულება	სამხედრო მოსამსახურე
პირადი ნომერი	01006006674
სერია	18IB27392
ფაქტობრივი მისამართი	დიღმის მასივი/ მე-2 კვ/ მე-13კ/ ბ #62, თბილისი, საქართველო
რეგისტრაციის მისამართი	დიღმის მასივი/ მე-2 კვ/ მე-13კ/ ბ #62, თბილისი, საქართველო
ავტომანქანის მართვის მოწმობის ნომერი	AH # 0543331
სახლის ტელეფონი	2530269

Georgia

IDENTITY CARD

მოქალაქის პირადობის მოწმობა

საქართველო

GEO



გარეთის No / CARD No

18IB27392

სახელი / FIRST NAME

სპარტაკ

SPARTAK

გვარი / LAST NAME

მელიქიშვილი

MELIKISHVILI

მოქ. / CIT | სქესი / SEX | პირადი No / PERSONAL No

GEO | მმ / M | 01006006674

დაბადების თარიღი / DATE OF BIRTH

18.01.1969

მოქმედების ვადა / DATE OF EXPIRY

05.09.2028

ხელმოწერა / SIGNATURE

ს. მელიქიშვილი

დაბადების ადგილი / PLACE OF BIRTH
თბილისი
TBILISI
გაცემის თარიღი / DATE OF ISSUE
05.09.2018
გამცემი ორგანო / ISSUING AUTHORITY
იუსტიციის სამინისტრო
MINISTRY OF JUSTICE
დამკვეთი: სრს; დამამზადებელი: MB-IDS 2017
სშს-ს რეგისტრაციის № 26-3184

IDGE018IB2739290100600667 4<<<<
6901187M2809056GE0<<<<<<<<<<<<8
MELIKISHVILI<<SPARTAK<<<<<<<<<<

ს ე რ ტ ი ფ ი კ ა ტ ი

№ 2017-030

გადაეცემა

სპარტაკ მელიქიშვილს

მასზედ, რომ მან წარმატებით გაიარა შენობა-ნაგებობის უსაფრთხოების წესების კურსი



„შენობა ნაგებობების ინსტიტუტი - საქართველო"

თეიმურაზ გოლოთაშვილი, დირექტორი

ღია საზოგადოების ფონდი

March 29-30, 2021

Accessible and Usable Buildings and Facilities - National Standards

Certificate awarded to

Spartak Melikishvili

Keti Khutsishvili
Executive Director

www.osgf.ge

4, Chovelidze street, Tbilisi 0108, Georgia, Tel: (+995 32) 225 04 63; E-mail contact@osgf.ge

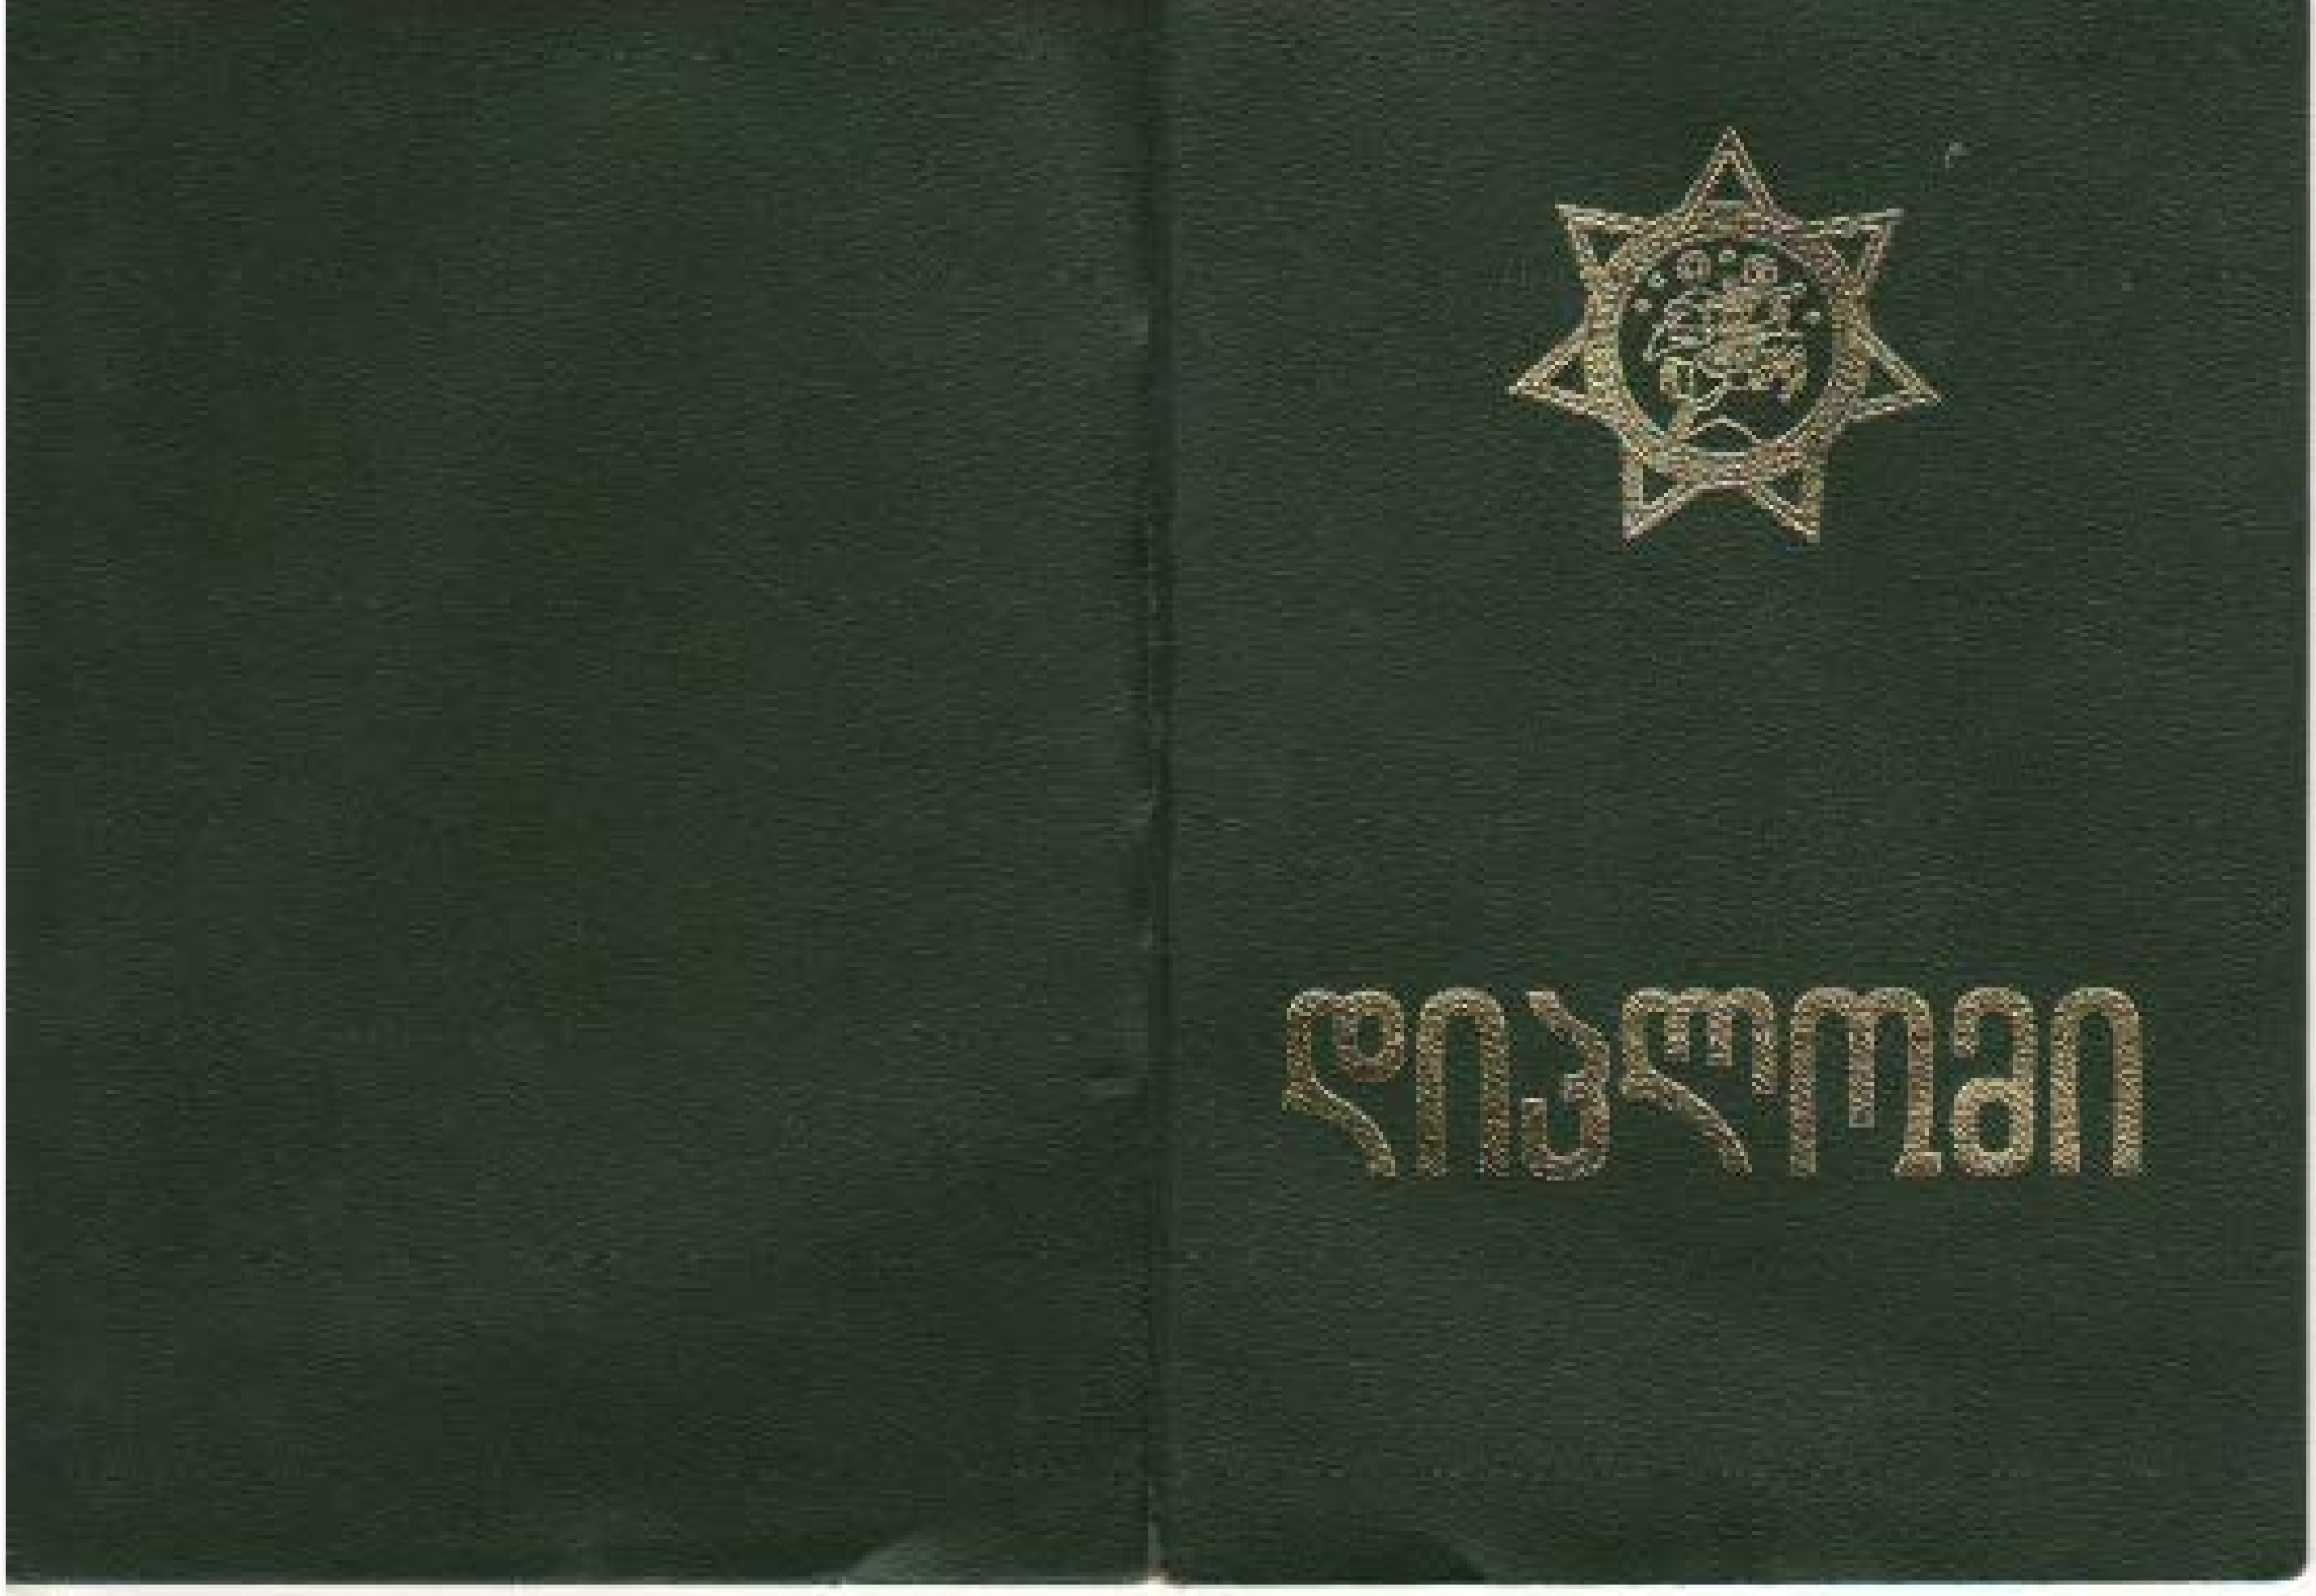

საქართველო

დიპლომი ლ № 012022

მიეცა ხზარაყ არსენის ძე ჭელოქაშვილს

მასზე, რომ ის 1990 წელს შევიდა საქართველოს ტექნიკური უნივერსიტეტში

და 1996 წელს დაამთავრა აღნიშნული უნივერსიტეტის სრული კურსი არქიტექტურის სპეციალობით.

სახელმწიფო საგამოცდო კომისიის 1996 წლის 17 ივლისის გადაწყვეტილებით ხ.ა. ჭელოქაშვილს მიენიჭა არქიტექტორის კვალიფიკაცია.

სახელმწიფო საგამოცდო კომისიის თავმჯდომარე

რექტორი

მდივანი

რეგისტრაციის № 4719

ქალაქი თბილისი 31 X 1996 წ.

<u>ს ა ე ქ ს პ ე რ ტ ო შ ე ფ ა ს ე ბ ა</u>

ქ. თბილისში, ჩარგლის ქ.№73, მისამართზე მდებარე მიწის ნაკვეთზე, ს/კ:01.12.06.001.091 დაპროექტებული მრავალფუნქციური შენობის არქიტექტურული პროექტის საქართველოს მთავრობის 2020 წლის 4 დეკემბრის №732 დადგენილებით დამტკიცებულ ტექნიკურ რეგლამენტთან -„მისაწვდომობის ეროვნული სტანდარტები“- შესაბამისობის დადგენის მიზნით

თ ბ ი ლ ი ს ი

2 0 2 3

საექსპერტო შეფასება მოიცავს შემდეგ ნაწილებს:

- მისაწვდომი სვლაგეზები (მისაწვდომი სვლაგეზები, კარი, ლიფტი)
- ადგილისა და შენობის ზოგადი ელემენტები (მისაწვდომი ავტოსადგომი სივრცეები, მისაწვდომი გზა-კიბეები, ფანჯრები)
- წყალსადენის ელემენტები და მოწყობილობები (ტუალეტის ოთახები, უნიტაზები, ხელსაბანები, საშხაპეები და ა.შ)
- საკომუნიკაციო ელემენტები და ფუნქციები (ნიშნები)
- სპეციალური ოთახები და სივრცეები (თავშეყრის ფართობები, ტანსაცმლის გამოსაცვლელი და შესანახი ოთახები).
- მისაწვდომი ერთეული

მისაწვდომი სვლაგეზების შეფასება:

საპროექტო მიწის ნაკვეთსა და საპროექტო შენობაში მისაწვდომი სვლაგეზები შეესაბამება ტექნიკური რეგლამენტი - „მისაწვდომობის ეროვნული სტანდარტები“-ს მე-4 თავის დებულებებს. მისაწვდომი სვლაგეზი მოიცავს არაუმეტეს 1:20 დახრილ სავალ ზედაპირებს, კარებს და ლიფტს, რაც შეესაბამება 402.2 ქვეთავის მოთხოვნებს.

1. **მისაწვდომი სვლაგეზის სავალი ზედაპირები შეესაბამება 403-ე ქვეთავის მოთხოვნებს, კერძოდ:**

- იატაკის ზედაპირები არის მდგრადი, მყარი და არასრიალა, რაც შეესაბამება 302 ქვეთავის მოთხოვნას.
- საზოგადოებრივი სივრციდან საპროექტო მიწის ნაკვეთის გავლით მოწყობილი სავალი ზედაპირის დახრილი სვლა არ არის 1:20-ზე მეტად დახრილი, ხოლო სავალი ზედაპირის განივი დახრა არ აღემატება 1:48-ს, თანახმად 403.3 ქვეთავისა.
- იატაკის ზედაპირებზე დონე არ იცვლება, შესაბამისად დაკმაყოფილებულია 303-ე ქვეთავის მოთხოვნა.
- მისაწვდომი სვლაგეზის მინიმალური თავისუფალი სიგანე შენობაში უტოლდება 900 მმ-ს, ხოლო შენობის გარეთ - 1200 მმ-ს, რაც შეესაბამება 403.5.1 ქვეთავის მოთხოვნას.

- სადაც მისაწვდომი სვლაგეზი აკეთებს 90 გრადუსიან ბრუნს, თავისუფალი სიგანე მოსატრიალებელთან მიახლოებისას და მოსატრიალებლიდან მოშორებისას აკმაყოფილებს 403.5.3.1 ქვეთავით განსაზღვრულ ყველა კრიტერიუმს.

  საპროექტო შენობაში მისაწვდომი სვლაგეზები მოიცავს გვერდასავლელ სივრცეებს, რაც შეესაბამება 403.5.4.1 ქვეთავის მოთხოვნას.

2. **კარები, რომლებიც მისაწვდომი სვლაგეზის ნაწილია შეესაბამება 404-ე ქვეთავის მოთხოვნებს, კერძოდ:**

- მისაწვდომ სვლაგეზზე არსებული ყველა გზა-კარის თავისუფალი სიგანე არ არის 820 მმ-ზე ნაკლები, რაც შეესაბამება 404.2.2 ქვეთავის მოთხოვნას.
- მისაწვდომ სვლაგეზზე არსებულ ყველა კართან და გზა-კართან უზრუნველყოფილია მანევრირებისათვის თავისუფალი სივრცე 404.2.3.2 ცხრილის შესაბამისად. მანევრირებისთვის აუცილებელ თავისუფალ სივრცეში, იატაკის ზედაპირი შეესაბამება 302-ე ქვეთავს და მათი ზედაპირი არ არის 1:48-ზე მეტად დახრილი. ყოველივე აღნიშნული შეესაბამება 404.2.3 და 404.2.3.1 ქვეთავების მოთხოვნებს.
- შენობაში გათვალისწინებული ყველა გზა-კარები ზღურბლის გარეშეა.
- მწკრივში მდებარე ორ ანჯამიან კარს შორის სივრცე უზრუნველყოფს მოსატრიალებელ სივრცეს. დაცულია მათ შორის დადგენილი მინიმალური სიგანე 1.70 მეტრი. ყოველივე აღნიშნული შეესაბამება 404.2.5 ქვეთავის მოთხოვნას.
- კარის კავეულის სიმაღლე მდებარეობს 1100 მმ სიმაღლეზე, რაც შეესაბამება 404.2.6.1 ქვეთავის მოთხოვნას.
- იატაკიდან 250 მმ-ის საზღვრებში, შვეულად გაზომვისას, კარების ზედაპირები გლუვია მიწოლის მხარეს და ასეთი გლუვი ზედაპირები კარის მთელ სიგანეზე გრძელდება. კარის კავეული და ნებისმიერი სხვა შემაფერხებელი ან გამოშვერილი ნაწილი, არ არის მოწყობილი იატაკიდან 250 მმ-ის საზღვრებში. ყოველივე აღნიშნული აკმაყოფილებს 404.2.9 ქვეთავის მოთხოვნებს.

3. **შენობაში მოწყობილია 407 ქვეთავის შესაბამისი მისაწვდომი სამგზავრო ლიფტები.**

- შენობაში გათვალისწინებული ლიფტის კაბინის ზომები შესაბამისობაშია 407.4.1 ცხრილის მოთხოვნებთან.

ადგილისა და შენობის ზოგადი ელემენტების შეფასება:

1. **საპროექტო მიწის ნაკვეთზე მისაწვდომი ავტოსადგომი სივრცეების რაოდენობა და ტიპი დარეგულირებულია საქართველოს მთავრობის 28.01.2016 წლის №41-ე დადგენილების საფუძველზე. ასეთი მისაწვდომი ავტოსადგომებისადმი მოთხოვნები კი შეესაბამება ტექნიკური რეგლამენტი - „მისაწვდომობის ეროვნული სტანდარტები“-ს მე-5 თავის დებულებებს, კერძოდ:**

- მისაწვდომი მსუბუქი ავტომობილის გასაჩერებელი სივრცის სიგანე უტოლდება 2500 მმ-ს, ხოლო მიკროავტობუსის - 3500 მმ-ს, რაც პასუხობს 502.2 ქვეთავის მოთხოვნას.
- მსუბუქი ავტომობილის და მიკროავტობუსის გასაჩერებელი სივრცე დახაზულია, თანახმად 502.3 ქვეთავისა.
- მსუბუქი ავტომობილის და მიკროავტობუსის გასაჩერებელ სივრცეს ესაზღვრება მისაწვდომი გასავლელი. მისაწვდომი გასავლელი ესაზღვრება მისაწვდომ სვლაგეზს. მისაწვდომი გასავლელი არ ფარავს საავტომობილო გზას. მისაწვდომი ავტოსადგომების გასაჩერებელი სივრცის მისაწვდომი გასავლელის სიგანე უტოლდება 1500 მმ-ს, ხოლო მათი სიგრძე გრძელდება იმ ავტოსადგომი სივრცის მთელ სიგრძეზე, რომელსაც ის ემსახურება. მისაწვდომი გასავლელები აღნიშნულია გრაფიკულად, გასავლელებში პარკინგის თავიდან ასაცილებლად. ყოველივე აღნიშნული აკმაყოფილებს 502.4 – 502.4.4 ქვეთავის მოთხოვნებს.
- ავტოსადგომი სივრცეები და მისაწვდომი გასავლელები შეესაბამება 302 ქვეთავს და მათი ზედაპირებები არ არის 1:48-ზე მეტად დახრილი. მისაწვდომი გასავლელები იმ ავტოსადგომი სივრცის დონეზე მდებარეობდეს, რომლისთვისაც ის განკუთვნილია, რაც შეესაბამება 502.5 ქვეთავის მოთხოვნას.

- მისაწვდომი მსუბუქი ავტომობილის და მიკროავტობუსის ავტოსადგომ სივრცეებს ემსახურება ნიშანი, რომელიც შეიცავს 703.6.3.1 ქვეთავის შესაბამის მისაწვდომობის საერთაშორისო სიმბოლოს და მიკროავტობუსის ავტოსადგომისათვის ასეთი ნიშანი დამატებით შეიცავს წარწერას - „მისაწვდომია მიკროავტობუსებისთვის“/“VAN ACCESSIBLE”. ასეთი ნიშნების ქვედაპირი მდებარეობს ავტოსადგომი სივრცეებს იატაკიდან არაუმცირეს, 1500 მმ სიმაღლეზე. ყოველივე აღნიშნული შეესაბამება 502.7 ქვეთავის მოთხოვნას.
- მისაწვდომი ავტოსადგომებისათვის განკუთვნილი გასაჩერებელი სივრცეები და ამ სივრცეების მომსახურე მისაწვდომი გასასვლელები არ ხერგავს მომიჯნავე

მისაწვდომი სვლაგეზებისათვის განკუთვნილ აუცილებელ თავისუფალ სიგანეს, რაც აკმაყოფილებს 502.8 ქვეთავის მოთხოვნას.

2. **საპროექტო შენობაში მისაწვდომი კიბის ვალდებულების საკითხი დარეგულირებულია საქართველოს მთავრობის 28.01.2016 წლის №41-ე დადგენილების საფუძველზე. ასეთი მისაწვდომი კიბისადმი მოთხოვნები ასევე შეესაბამება ტექნიკური რეგლამენტი - „მისაწვდომობის ეროვნული სტანდარტები“-ს მე-5 თავის დებულებებს, კერძოდ:**

- ყველა გზა-კიბის მარშის ყველა საფეხურს აქვს თანაბარი სიმაღლის ამაღლებები და თანაბარი სიღრმის საბიჯელები. კიბის ამაღლების სიმაღლე უტოლდება 170 მმ და საბიჯელების სიღრმე განსაზღვრულია 280 მმ-ის სახით, რაც შეესაბამება 504.2 ქვეთავს.
- კიბის მარშის საზღვრებში არ არის მოწყობილი ღია შუბლები, რაც შეესაბამება 504.3 ქვეთავს.
- საფეხურის საბიჯელები შეესაბამება 302-ე ქვეთავს და დაქანება არ არის 1:48-ზე მეტი.
- კიბის ყოველი საფეხურის და საბიჯელის 40 მმ სავალ ნაწილს, რომელიც იზომება საფეხურის ნაშვერიდან თარაზულად, აქვს ერთგვაროვანი ფერის მქონე ზედაპირი, რომელიც საფეხურის დანარჩენი ნაწილისგან მკვეთრად განსხვავებულია (მუქი ღია ფონზე). ხილვადი კონტრასტი გრძელდება ყოველი საფეხურის ერთი კიდიდან საფეხურის მეორე კიდემდე.
- კიბის საზღვრებში მოწყობილია 505 ქვეთავის შესაბამისი სახელურები. კედლის მხარეს სახელურები მოწყობილია კედლის სიბრტყეში და მათ ზევით შენარჩუნებულია მინიმუმ 300 მმ თავისუფალი სივრცე.
- ამოწეული სიმბოლოებითა და ბრაილის ასოებით შექმნილი, ნიშანი, წარწერით - „გასასვლელი/EXIT“ გასასვლელის გზა-კიბეში შესასვლელ ყველა კართან არის განთავსებული და ასეთივე ნიშანი განთავსებულია კიბის უჯრედიდან გარეთ გამავალ კართან. აღნიშნული ნიშანი შეესაბამება 703.3 და 703.4 ქვეთავების მოთხოვნებს.
- სართულის ამოსაცნობად, შიგა გასასვლელის გზაკიბის საზღვრებში, თითოეული სართულის ბაქანთან, დერეფანში გამავალი კარის მომიჯნავედ განთავსებულია 703.3 და 703.4 ქვეთავების შესაბამისი ნიშნები. სართულის აღმნიშვნელი ნიშანი ამობურცულია და იგი გამეორებულია ბრაილში, თანახმად 703.3.1 ქვეთავისა. ბრაილის ტექსტი შეესაბამება 703.4 ქვეთავს. ასევე აღსანიშნავია, რომ ამობურცული სიმბოლოების და ბრაილის შემცველი ნიშანი

განთავსებულია კარის გასწვრივ საკეტიან მხარეს. ამობურცული სიმბოლოების და ბრაილის შემცველი ნიშნები ისეა განთავსებული, რომ კარის 45 გრადუსით გაღებისას, ნიშნის წინ შენარჩუნებულია 450X450 მმ იატაკის თავისუფალი სივრცე, თანახმად 703.3.11 ქვეთავისა.

3. ფანჯრებისადმი მოთხოვნები შეესაბამება 506-ე ქვეთავის მოთხოვნებს, კერძოდ:

- მისაწვდომ ოთახებსა და სივრცეებში, სადაც არის გაღებადი და გასასრიალებელი ფანჯრები, მინიმუმ ერთი ფანჯარა არის მისაწვდომი, რომელიც გამოიყენება განიავებისთვის, რაც აკმაყოფილებს 506.1 ქვეთვის მოთხოვნას.

- მისაწვდომი ფანჯრების დასაკეტად ან ჩასაკეტად და გასახსნელად ან გასაღებად საჭირო მოქმედი ნაწილებთან მოწყობილია იატაკის თავისუფალი სივრცე, თანახმად 506.2 და 309.2 ქვეთავებისა.

წყალსადენის ელემენტების და მოწყობილობების შეფასება:

1. საპროექტო შენობაში განთავსებული მისაწვდომი ტუალეტები შეესაბამება 603 ქვეთავის მოთხოვნებს, კერძოდ:

- მისაწვდომი ტუალეტების ოთახებში უზრუნველყოფილია საპროექტო შენობებისათვის განკუთვნილი T-ს ფორმის მოსატრიალებელი სივრცე, რაც შეესაბამება 603.2.1 ქვეთავის მოთხოვნას.
- ტუალეტის ოთახების კარის გაღებისას, ისინი არ იჭრებიან მოწყობილობებისათვის განკუთვნილ იატაკის თავისუფალ სივრცეებში, რაც შეესაბამება 603.2.2 ქვეთავს.

2. საპროექტო შენობაში ტუალეტის ოთახებში განთავსებული უნიტაზი შეესაბამება 604 ქვეთავის მოთხოვნებს, კერძოდ:

- უნიტაზის განთავსებულია კედელთან ახლოს და უნიტაზის ცენტრიდან კედლის ზედაპირამდე მანძილი განსაზღვრულია 400-450 მმ-ით, რაც შეესაბამება 604.2 ქვეთავის მოთხოვნას.
- უნიტაზთან მოწყობილია იატაკის თავისუფალი სივრცე 1400 მმ სიღრმისა და 1500 მმ სიგანის სახით, სადაც არ იჭრება რაიმე სახის დეტალი, რაც აკმაყოფილებს 604.3 ქვეთავის მოთხოვნას.
- უნიტაზის დასაჯდომის სიმაღლე განთავსებულია 450 მმ-ზე იატაკის ზედაპირიდან, რაც შეესაბამება 604.4 ქვეთავს.
- უნიტაზთან მოწყობილია ხელჩასაჭიდი ძელები 604.5 ქვეთავის მოთხოვნების დაცვით.
- უნიტაზთან მოწყობილი ძელები შეესაბამება 609 ქვეთავის მოთხოვნებს.

3. **საოფისე და თავშეყრის სივრცეში ტუალეტის ოთახში განთავსებული ხელსაბანები შეესაბამება 606 ქვეთავის მოთხოვნებს, კერძოდ:**

- ხელსაბანთან მოწყობილია იატაკის თავისუფალი სივრცე, 606.2 ქვეთავის შესაბამისად.
- ხელსაბანის განთავსების სიმაღლე შესაბამისობაშია 606,3 ქვეთავის მოთხოვნასთან.

4. **სპორტული დარბაზის სივრცეში მოწყობილი საშხაპეები შეესაბამება 608 ქვეთავის მოთხოვნებს, კერძოდ:**

- ეტლის შესაგორებელი საშხაპის არმქონე ნაკვეთურების შიგა თავისუფალი ზომები შეესაბამება 608.2.1.1 ქვეთავს.

- ეტლის შესაგორებელი საშხაპის არმქონე ნაკვეთურებთან დაცულია 1300 მმ სიგრძისა და 900 მმ სიღრმის იატაკის თავისუფალი სივრცე, რაც აკმაყოფილებს 608.2.1.2.1 ქვეთავის მოთხოვნებს.

- ეტლის შესაგორებელი საშხაპის არ მქონე ნაკვეთურებში მოწყობილია საშხაპის ნაკვეთურის დასაჯდომები, რაც აკმაყოფილებს 610.3 ქვეთავის მოთხოვნებს.

- ეტლის შესაგორებელი საშხაპის არ მქონე ნაკვეთურებში მოწყობილია ხელმოსაჭიდი ძელები 608.3.1 ქვეთავის შესაბამისად.

საკომუნიკაციო ელემენტები და ფუნქციები:

საპროექტო შენობაში დაკმაყოფილებულია საქართველოს მთავრობის 28.01.2016 წლის №41-ე დადგენილების მოთხოვნები შენობებში მისაწვდომობის ნიშნების მოწყობისა და ადგილმდებარეობის თაობაზე და ყველა ასეთი ნიშანი შეესაბამება ტექნიკური რეგლამენტი - „მისაწვდომობის ეროვნული სტანდარტები“-ს მოთხოვნებს, კერძოდ ნიშნები მოწყობილია ქვემოთ ჩამოთვლილ ადგილებში:

- გასასვლელის გზა-კიბეში შესასვლელ ყველა კართან, კიბის უჯრედიდან გარეთ გამავალ კართან და 0.00 ნიშნულზე გარეთ გამავალ ყველა კართან მოწყობილია ნიშანი ამოწეული სიმბოლოებითა და ბრაილის ასოებით, წარწერით - „გასასვლელი/EXIT“. **აღნიშნული ნიშანი შეესაბამება 703.3 და 703.4 ქვეთავების მოთხოვნებს, ამობურცულ სიმბოლოებსა და ბრაილთან მიმართებაში.**
- სართულის ამოსაცნობად, შიგა გასასვლელის გზაკიბის საზღვრებში, თითოეული სართულის ბაქანთან, დერეფანში გამავალი კარის მომიჯნავედ განთავსებულია იატაკის დონის ამოსაცნობი ნიშანი. **აღნიშნული ნიშანი შეესაბამება 703.3 და 703.4 ქვეთავების მოთხოვნებს, ამობურცულ სიმბოლოებსა და ბრაილთან მიმართებაში.**
- მისაწვდომობის საერთაშორისო სიმბოლო მოწყობილია საოფისე და თავშეყრის სივრცეებში განთავსებულ ყველა მისაწვდომ ტუალეტის ოთახთან. **ნიშანი შეესაბამება 703.6.3 და 703.2 ქვეთავებს.**
- მისაწვდომობის საერთაშორისო სიმბოლო მოწყობილია მისაწვდომი მსუბუქი ავტომობილის და მიკროავტობუსის ავტოსადგომ სივრცეებში. **ნიშანი შეესაბამება 703.6.3 და 703.2 ქვეთავებს.**

- **ზემოაღნიშნულ ნიშნებში გამოყენებული ვიზუალური სიმბოლოები შეესაბამება 703.2 ქვეთავის მოთხოვნებს, კერძოდ:**
  - სიმბოლოებს ტრადიციული ფორმა აქვთ. სიმბოლოები არ არის დაწერილი იტალიკით, დახრილად, გაკრული შრიფტით, მეტისმეტად დეკორატიულად ან სხვა უჩვეულო ფორმით.
  - სიმბოლოების ზომა, სიგანე, შტრიხის სიგანე, სიმბოლოებს და სტრიქონებს შორის დაშორება შეესაბამება 703.2.4 – 703.2.8 ქვეთავების მოთხოვნებს.
  - ვიზუალური სიმბოლოების იატაკიდან განთავსების სიმაღლე შეესაბამება 703.2.4 ცხრილს.

- სიმბოლოებისა და მათი ფონის ზედაპირი არ კაშკაშებს. სიმბოლოები ფონისგან განირჩევა, ანუ სიმბოლო სიმბოლო მუქი ფერისაა, ფონი კი ღია ფერის, რაც შეესაბამება 703.2.10 ქვეთავის მოთხოვნას.

- **ზემოაღნიშნულ ნიშნებში გამოყენებული ამობურცული სიმბოლოები შეესაბამება 703.3 ქვეთავის მოთხოვნებს, კერძოდ:**
  - ამობურცული სიმბოლოები უკანა სიბრტყიდან ამობურცულია 703.3.2 ქვეთავის შესაბამისად.
  - ლათინური სიმბოლოები ასახულია დიდი ასობგერებით, თანახმად 703.3.3 ქვეთავისა.
  - ლათინური სიმბოლოებისთვის გამოყენებულია „SANS SERIF“-ის ტიპის შრიფტი. სიმბოლოები არ არის შესრულებული იტალიკით, დახრილად, ხელნაწერის სახით, მეტისმეტად დეკორატიულად ან სხვა უჩვეულო ფორმით, თანახმად 703.3.4 ქვეთავისა.
  - შრიფტის ყველა სიმბოლოს დასაშვები სიმაღლე, სიგანე, სიმბოლოებს შორის დაშორება, სტრიქონებს შორის დაშორება განსაზღვრულია 703.3.5 – 703.3.9 ქვეთავების შესაბამისად.
  - სიმბოლოების იატაკის დონიდან განთავსების სიმაღლე შეესაბამება 703.3.10 ქვეთავის მოთხოვნას.
  - ამობურცული სიმბოლოების და ბრაილის შემცველი ნიშანების განთავსების არეალები შეესაბამება 703.3.11 ქვეთავის მოთხოვნებს.
  - სიმბოლოები ფონისგან განირჩევა (მუქი ფერის სიმბოლოებს ღია ფერის ფონი აქვთ), თანახმად 703.3.12 ქვეთავისა.

- **ზემოაღნიშნულ ნიშნებში გამოყენებული ბრაილი შეესაბამება 703.4 ქვეთავის მოთხოვნებს, კერძოდ:**
  - ნიშნებზე გამოყენებულია მე-2 ხარისხის ბრაილი, თანახმად 703.4.1 ქვეთავისა.
  - ბრაილის წერტილებს აქვს გუმბათისებური ფორმა და ისინი უნდა შეესაბამება 703.4.3 ცხრილს.
  - ბრაილის განთავსების პოზიცია შეესაბამება 703.4.4 ქვეთავს.
  - ბრაილის იატაკიდან განთავსების სიმაღლე შეესაბამება 703.4.5 ქვეთავს.

- **ზემოაღნიშნულ ნიშნებში გამოყენებული მისაწვდომობის სიმბოლო შეესაბამება 703.6 ქვეთავის მოთხოვნებს, კერძოდ:**

- მისაწვდომობის სიმბოლოები მკვეთრად განირჩევა ფონისგან, ანუ მუქი ფერის სიმბოლო მოწყობილია ღია ფერის ფონზე, თანახმად 703.6.2 ქვეთავისა.
- მისაწვდომობის საერთაშორისო სიმბოლო შეესაბამება 703.6.3.1 სურათს.
- მისაწვდომობის სიმბოლოები და მათი ფონები არ არის ამრეკლავი.

სპეციალური ოთახები და სივრცეები:

საპროექტო შენობაში თავშეყრის ფართობები დაგეგმარებულია საქართველოს მთავრობის 28.01.2016 წლის #41-ე დადგენილების საფუძველზე. ასეთი სივრცეებისადმი მოთხოვნები კი შეესაბამება ტექნიკური რეგლამენტი - „მისაწვდომობის ეროვნული სტანდარტები“-ს მე-11 თავის დებულებებს, კერძოდ:

თავშეყრის ფართობები:

- საკონფერენციო დარბაზში დაცულია ეტლისთვის განკუთვნილი სივრცეების მდებარეობა აკმაყოფილებს 802.6 ქვეთავის მოთხოვნას.
- თანმხლები პირებისთვის დასაჯდომები შეესაბამება 802.7 ქვეთავს.
- თითოეულ გასასვლელთან მდებარე დასაჯდომს აქვს შესაბამისი ამოცნობადი ნიშანი და აღნიშვნა, რაც აკმაყოფილებს 802.9 ქვეთავის მოთხოვნას.
- ეტლისთვის განკუთვნილი სივრცეების განაწილება აკმაყოფილებს 802.10 ცხრილის მოთხოვნებს.

შენობაში ტანსაცმლის გამოსაცვლელი და შესანახი ოთახები შეესაბამება ტექნიკური რეგლამენტის მე-8 თავის დებულებებს.

- ტანსაცმლის გამოსაცვლელ და შესანახ ოთახებში უზრუნველყოფილია საპროექტო შენობებისათვის განკუთვნილი T-ს ფორმის მოსატრიალებელი სივრცე, რაც შეესაბამება 803.2 და 304.3.2.1 ქვეთავების მოთხოვნას.
- ტანსაცმლის გამოსაცვლელ და შესანახ ოთახებში კარის ღიობები იღება ოთახისკენ, თუმცა ოთახში უზრუნველყოფილია 305-ე ქვეთავის შესაბამისი იატაკის თავისუფალი სივრცე, რაც აკმაყოფილებს 803.3 ქვეთავის მოთხოვნას.

- ტანსაცმლის გამოსაცვლელ და შესანახ ოთახებში მოწყობილია 903-ე ქვეთავის შესაბამისი ძელსკამები, რაც აკმაყოფილებს 803.4 ქვეთავის მოთხოვნას.

- ძელსკამის ბოლოში მდებარეობს იატაკის თავისუფალი სივრცე, რომელსაც პარალელური მისაწვდომი აქვს ძელსკამის ღერძთან, თანახმად 903.2 ქვეთავისა.

- ძელსკამის დასაჯდომის ზომები აკმაყოფილებს 903.3 ქვეთავის მოთხოვნებს.

- ძელსკამის დასაჯდომის თავი მდებარეობს იატაკიდან არაუმცირეს 430 მმ და არაუმეტეს 480 მმ სიმაღლეზე; ასევე საბავშვო გამოყენების ძელსკამის დასაჯდომის თავი იატაკიდან მდებარეობს არაუმცირეს 280 მმ და არაუმეტეს 430 მმ სიკმაღლეზე, რაც აკმაყოფილებს 903.5 ქვეთავის მოთხოვნებს.

- საქართველოს მთავრობის 28.01.2016 წლის #41-ე დადგენილების მოთხოვნების მიხედვით განსაზღვრულია ტანსაცმლის გამოსაცვლელ და შესანახ ოთახებში მოწყობილი ქურთუკის საკიდების და თაროების (კარადების), თითოეული ტიპის მისაწვდომობის რაოდენობა, რომლებიც მოწყობილია 803.5 ქვეთავის მოთხოვნების დაცვით.

მისაწვდომი ერთეულები:

საპროექტო შენობაში მისაწვდომი ერთეულების რაოდენობებისადმი მოთხოვნა დადგენილია საქართველოს მთავრობის 28.01.2016 წლის #41-ე დადგენილების საფუძველზე. ასეთი ერთეულებისადმი მოთხოვნები კი შეესაბამება ტექნიკური რეგლამენტი - „მისაწვდომობის ეროვნული სტანდარტები“-ს მე-11 თავის დებულებებს, კერძოდ:

მისაწვდომი ერთეული:

- შენობაში განთავსებული მისაწვდომი საცხოვრებელი ერთეული შეესაბამება 1102 ქვეთავის მოთხოვნებს.
- მისაწვდომ ერთეულში მთავარი შესასვლელი მდებარეობს მისაწვდომ სვლაგეზზე, რაც აკმაყოფილებს 1102.2 ქვეთავის მოთხოვნას.

- თითოეულ მისაწვდომ ერთეულში უზრუნველყოფილია მისაწვდომი სვლაგეზი, რაც შეესაბამება 1102.3 ქვეთავს.
- ყველა სივრცესა და ელემენტს, რომლებიც მისაწვდომი ერთეულის ნაწილია, აკავშირებს ერთი მისაწვდომი სვლაგეზი. მისაწვდომი სვლაგეზი ემთხვევა მთავარ მიმოსვლის ბილიკს. ყოველივე აღნიშნული შეესაბამება 1102.3.1 ქვეთავს.
- ყველა ოთახში, რომელსაც მისაწვდომი სვლაგეზი ემსახურება, უზრუნველყოფილია ეტლის მოსატრიალებელი სივრცე. თანახმად 1102.3.2 ქვეთავისა.
- მისაწვდომი სვლაგეზის კომპონენტად განსაზღვრულია სავალი ზედაპირი, რომელიც არ არის 1:20-ზე მეტად დახრილი, თანახმად 1102.3.3 ქვეთავისა.
- სავალი ზედაპირები, რომლებიც მისაწვდომი სვლაგეზის ნაწილია, შეესაბამება 403-ე ქვეთავს.
- ერთეულის მთავარი შესასვლელის კარი და ყველა სხვა გზა-კარი, რომელშიც დამკავებელმა უნდა გაიაროს, შეესაბამება 404 ქვეთავს.
- ზღურბლები შეესაბამება 303-ე ქვეთავს.
- მისაწვდომ ერთეულში მოწყობილი ტუალეტი აკმაყოფილებს 1102.11.2 ქვეთავის მოთხოვნებს, კერძოდ:

- ხელჩასაჭიდი ძელები უზრუნველყოფილია.
- მისაწვდომი მოწყობილობები მდებარეობს ერთ ტუალეტის/სააბაზანოს ფართობზე.
- გაღებისას კარი არ იჭრება იატაკის თავისუფალ სივრცეში ან მოწყობილობასთან არსებულ თავისუფალ სივრცეში.
- ხელსაბანები შეესაბამება 606-ე ქვეთავს.
- უნიტაზი შეესაბამება 1102.11.2 ქვეთავს.
- აბაზანა შეესაბამება 607-ე ქვეთავს.

დ ა ს კ ვ ნ ა

ქ. თბილისში, ჩარგლის ქ.№73, მისამართზე მდებარე მიწის ნაკვეთზე, ს/კ:**01.12.06.001.091** დაპროექტებული მრავალფუნქციური შენობის არქიტექტურული პროექტი შესაბამისობაშია ტექნიკური რეგლამენტი - „მისაწვდომობის ეროვნული სატანდარტები“-ს მოთხოვნებთან. საექპერტო დასკვნის საფუძველზე პროექტს ეძლევა დადებითი შეფასება განსახორციელებლად.

ექსპერტი: სპარტაკ მელიქიშვილი

გამოყენებული (კანონმდებლობა, რეგლამენტები, წესები, სტანდარტები.....)

ტექნიკური რეგლამენტი - „მისაწვდომობის ეროვნული სტანდარტები“ დამტკიცების თაობაზე“

08.12.2023 წ.