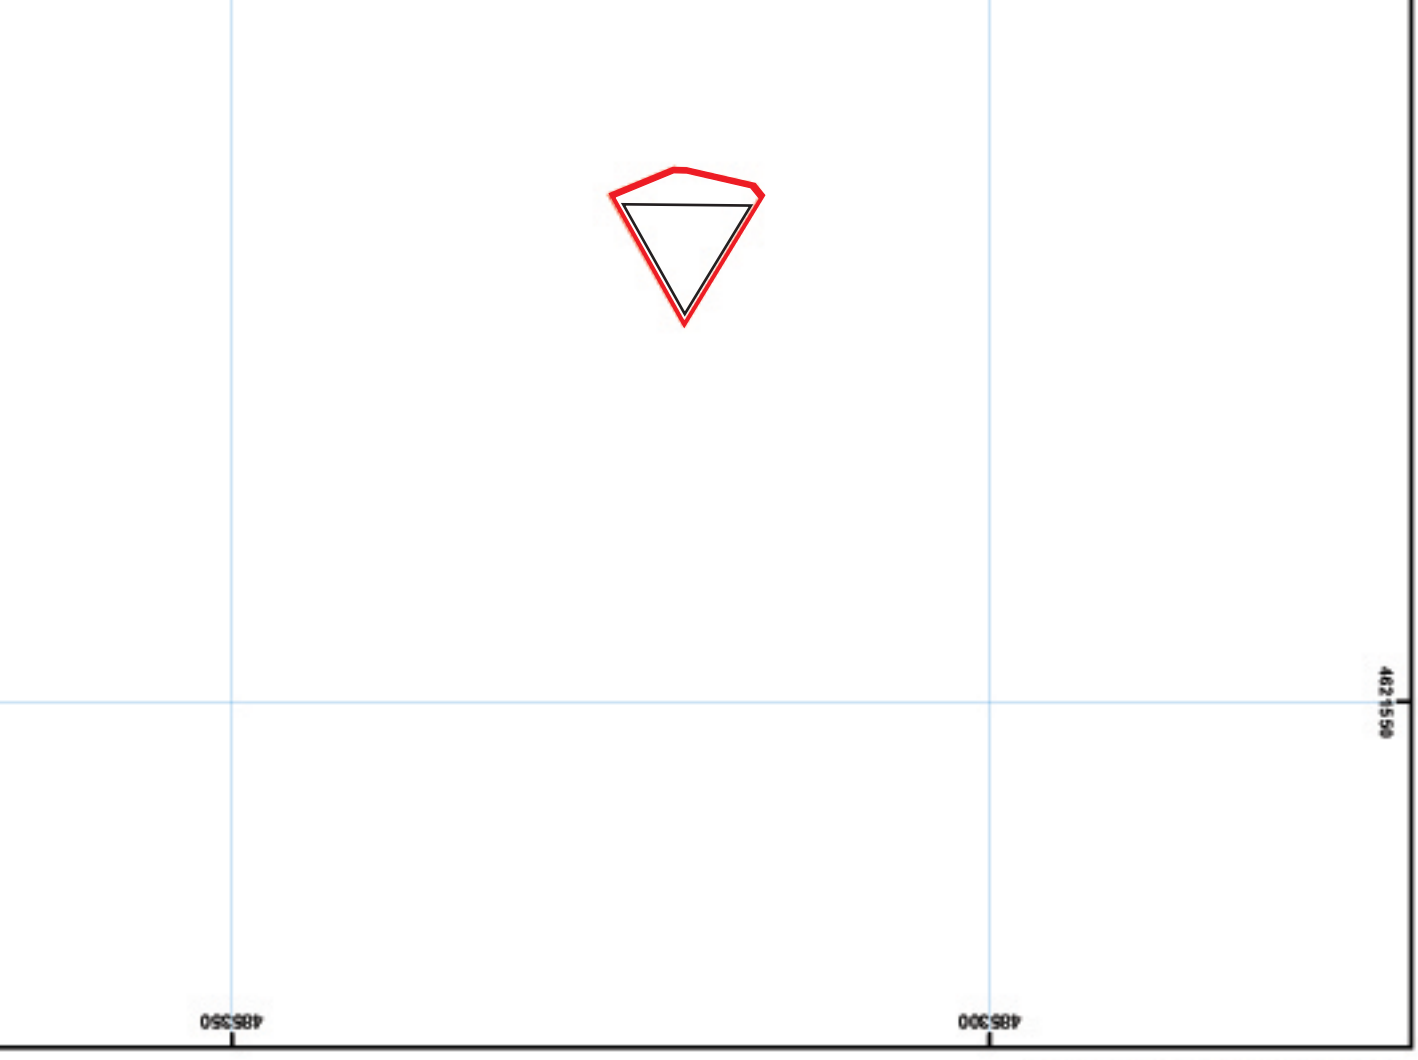


მასშტაბი 1:500

0 35 7 14 21
მეტრი

ნაკვეთის საზღვრები და ფართობი (მ²-ში)	ნაკვეთის საზღვრის წერტილების ნომრები
ნაკვეთის საზღვრის სიგრძეები (მეტრებში)	ნაკვეთის საზღვრის მახასიათებელი წერტილები
ნაკვეთის საზღვრის ცვლილების მიმართულება	ნაკვეთის საზღვრის ცვლილების მიმართულება
ნაკვეთის საზღვრის ცვლილების მიმართულება	ნაკვეთის საზღვრის ცვლილების მიმართულება

საჯარო რეესტრის ეროვნული სააგენტო
იუსტიციის სამინისტრო
www.napr.gov.ge
ქ. თბილისი, ი. ჭავჭავაძის გამზ. №10 ტელ.: (995 32) 91 04 27; ფაქსი: (995 32) 91 03 41
საიდენტიფიკაციო კოდი 204854620, ელ. ფოსტა info@napr.gov.ge, ინტერნეტ გვერდი www.napr.gov.ge

საკადასტრო ნახაზი

ნაკვეთის საკადასტრო კოდი: *01.12.21.001.177*
ნაკვეთის ფართობი: 54 კვ.მ.
ნაკვეთის მდებარეობა: ქალაქი თბილისი, ვაკე-საბურთალოს რაიონი, ი. ჭავჭავაძის გამზირი №10
ნაკვეთის მესაკუთრე: ნინო ლომიძე