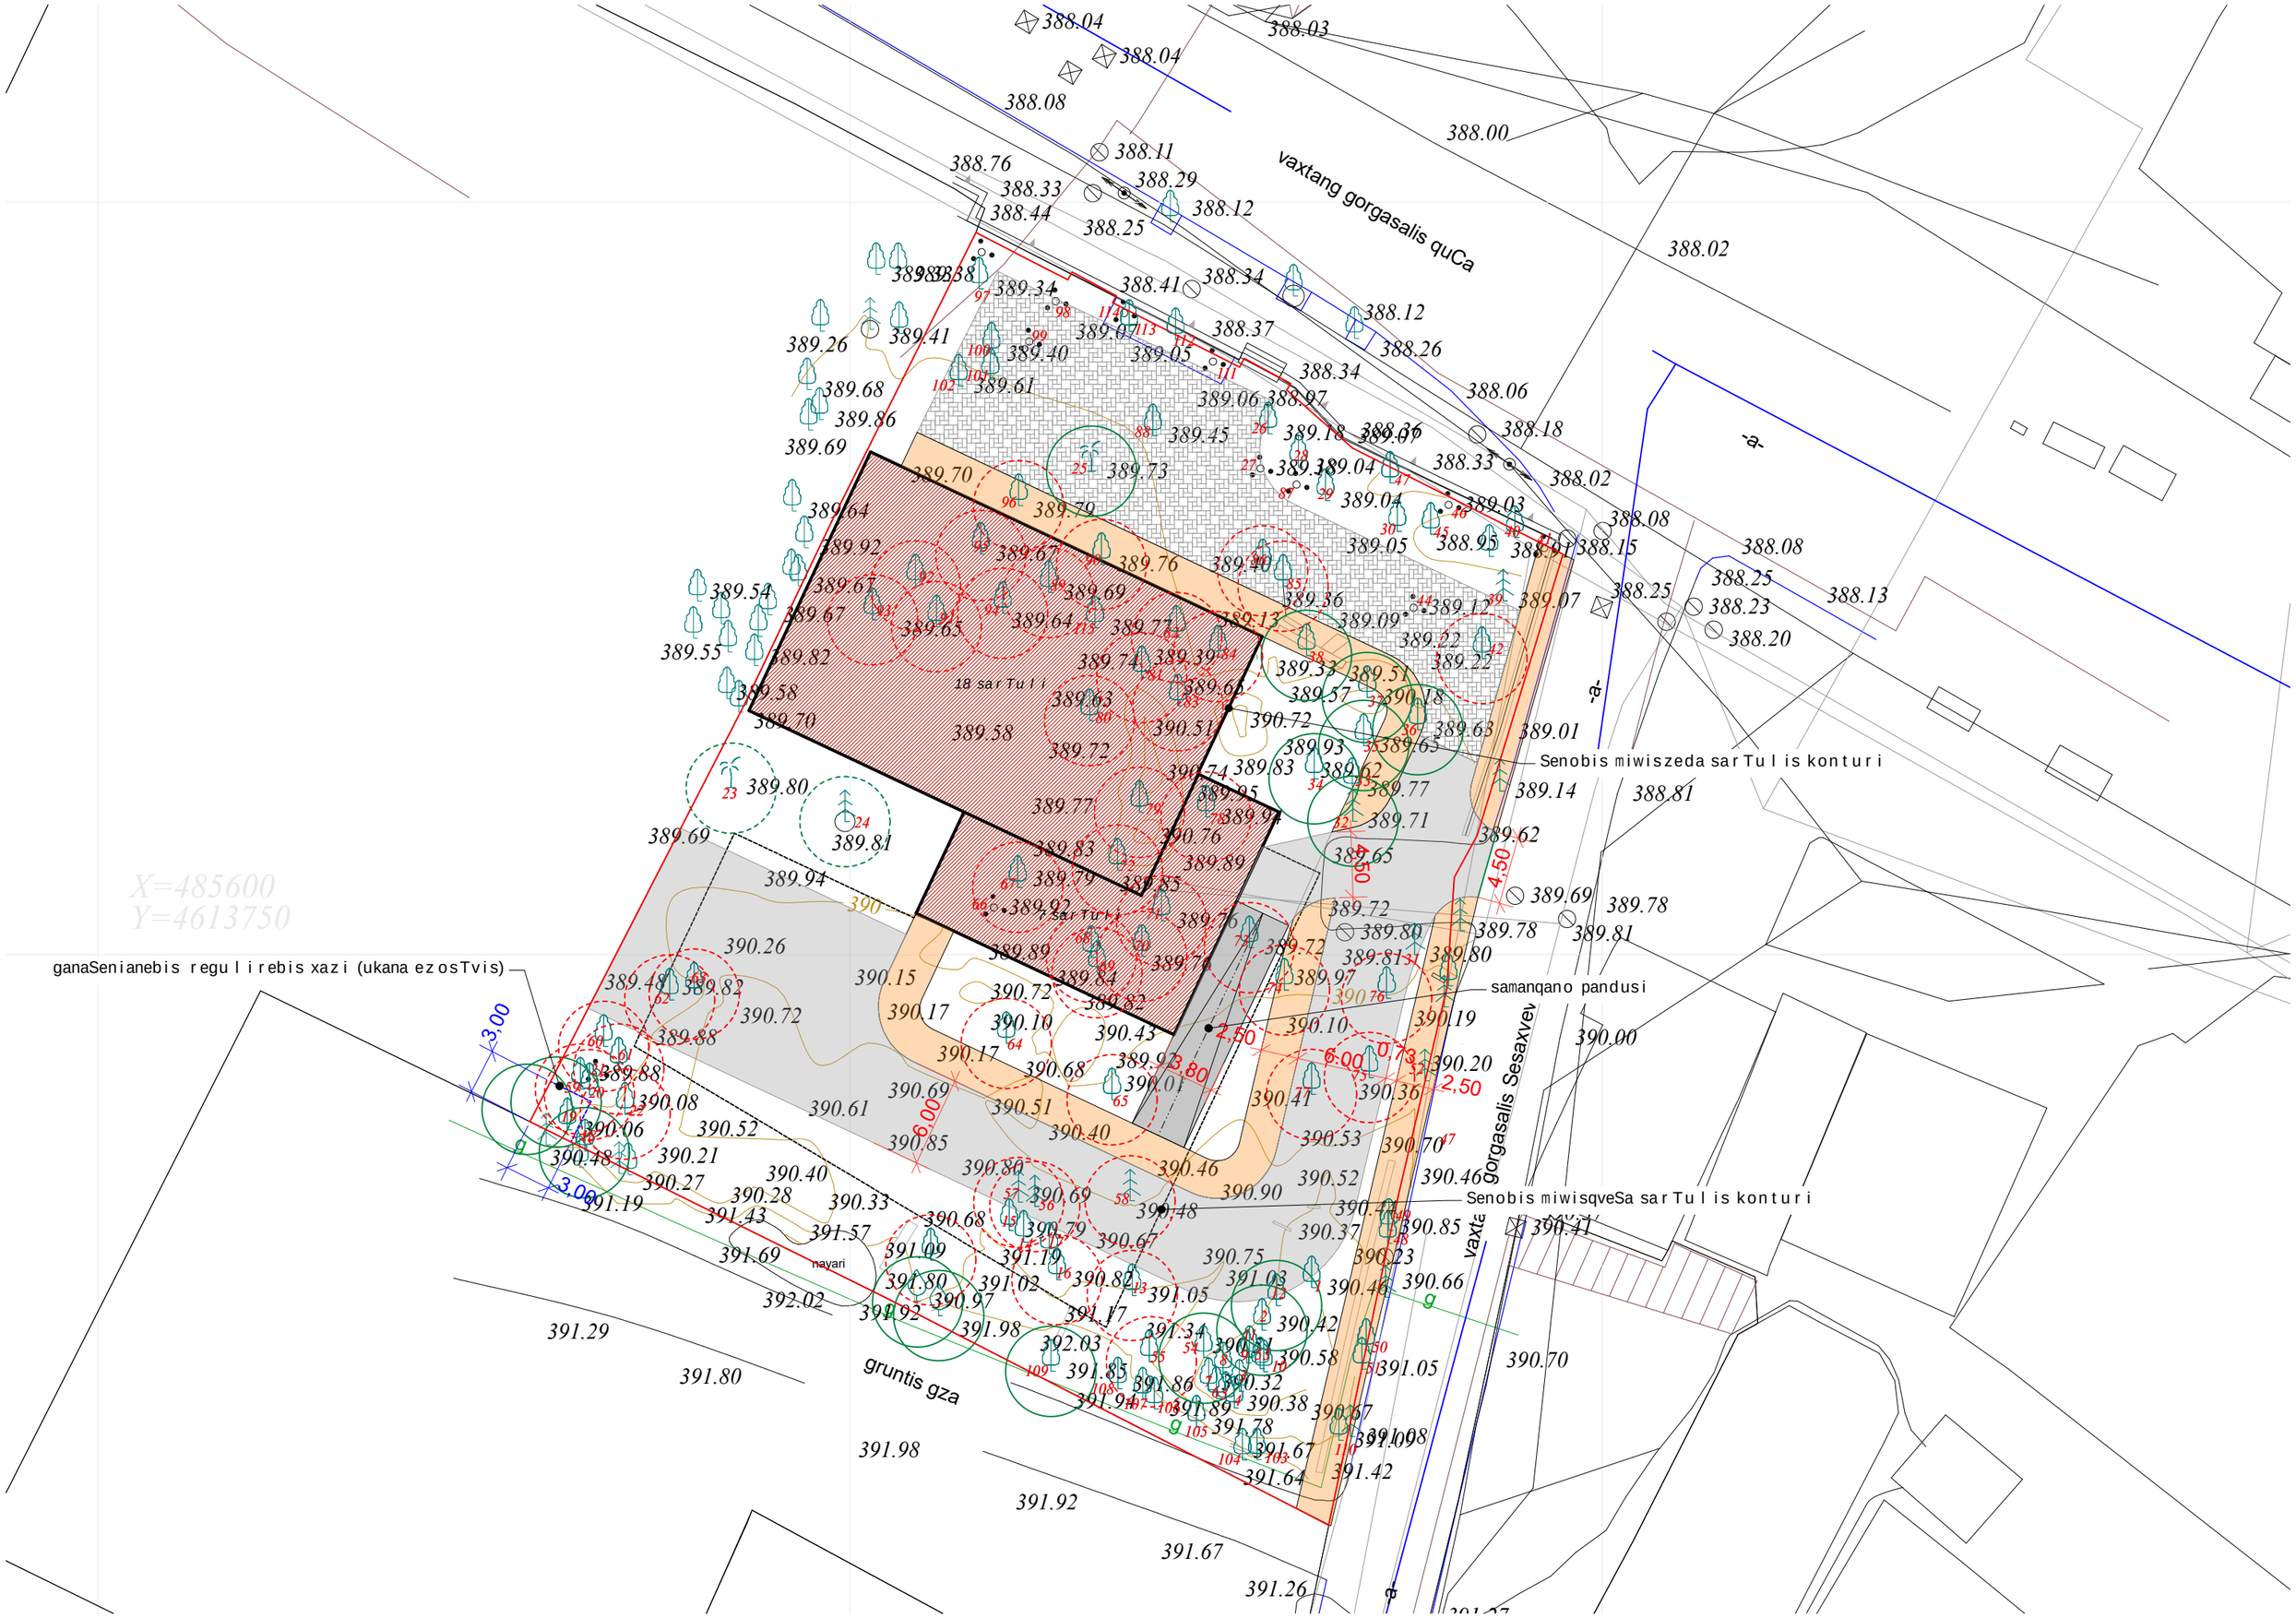

vaxtang gorgasalis quCa
18 sar Tu l i
Senobis miwiszeda sar Tu l is konturi
samanqano pandusi
Senobis miwisqveSa sar Tu l is konturi
ganaSenianebis regu l i rebis xazi (ukana ez osTvis)
gruntis gza
nayari
X=485600
Y=4613750

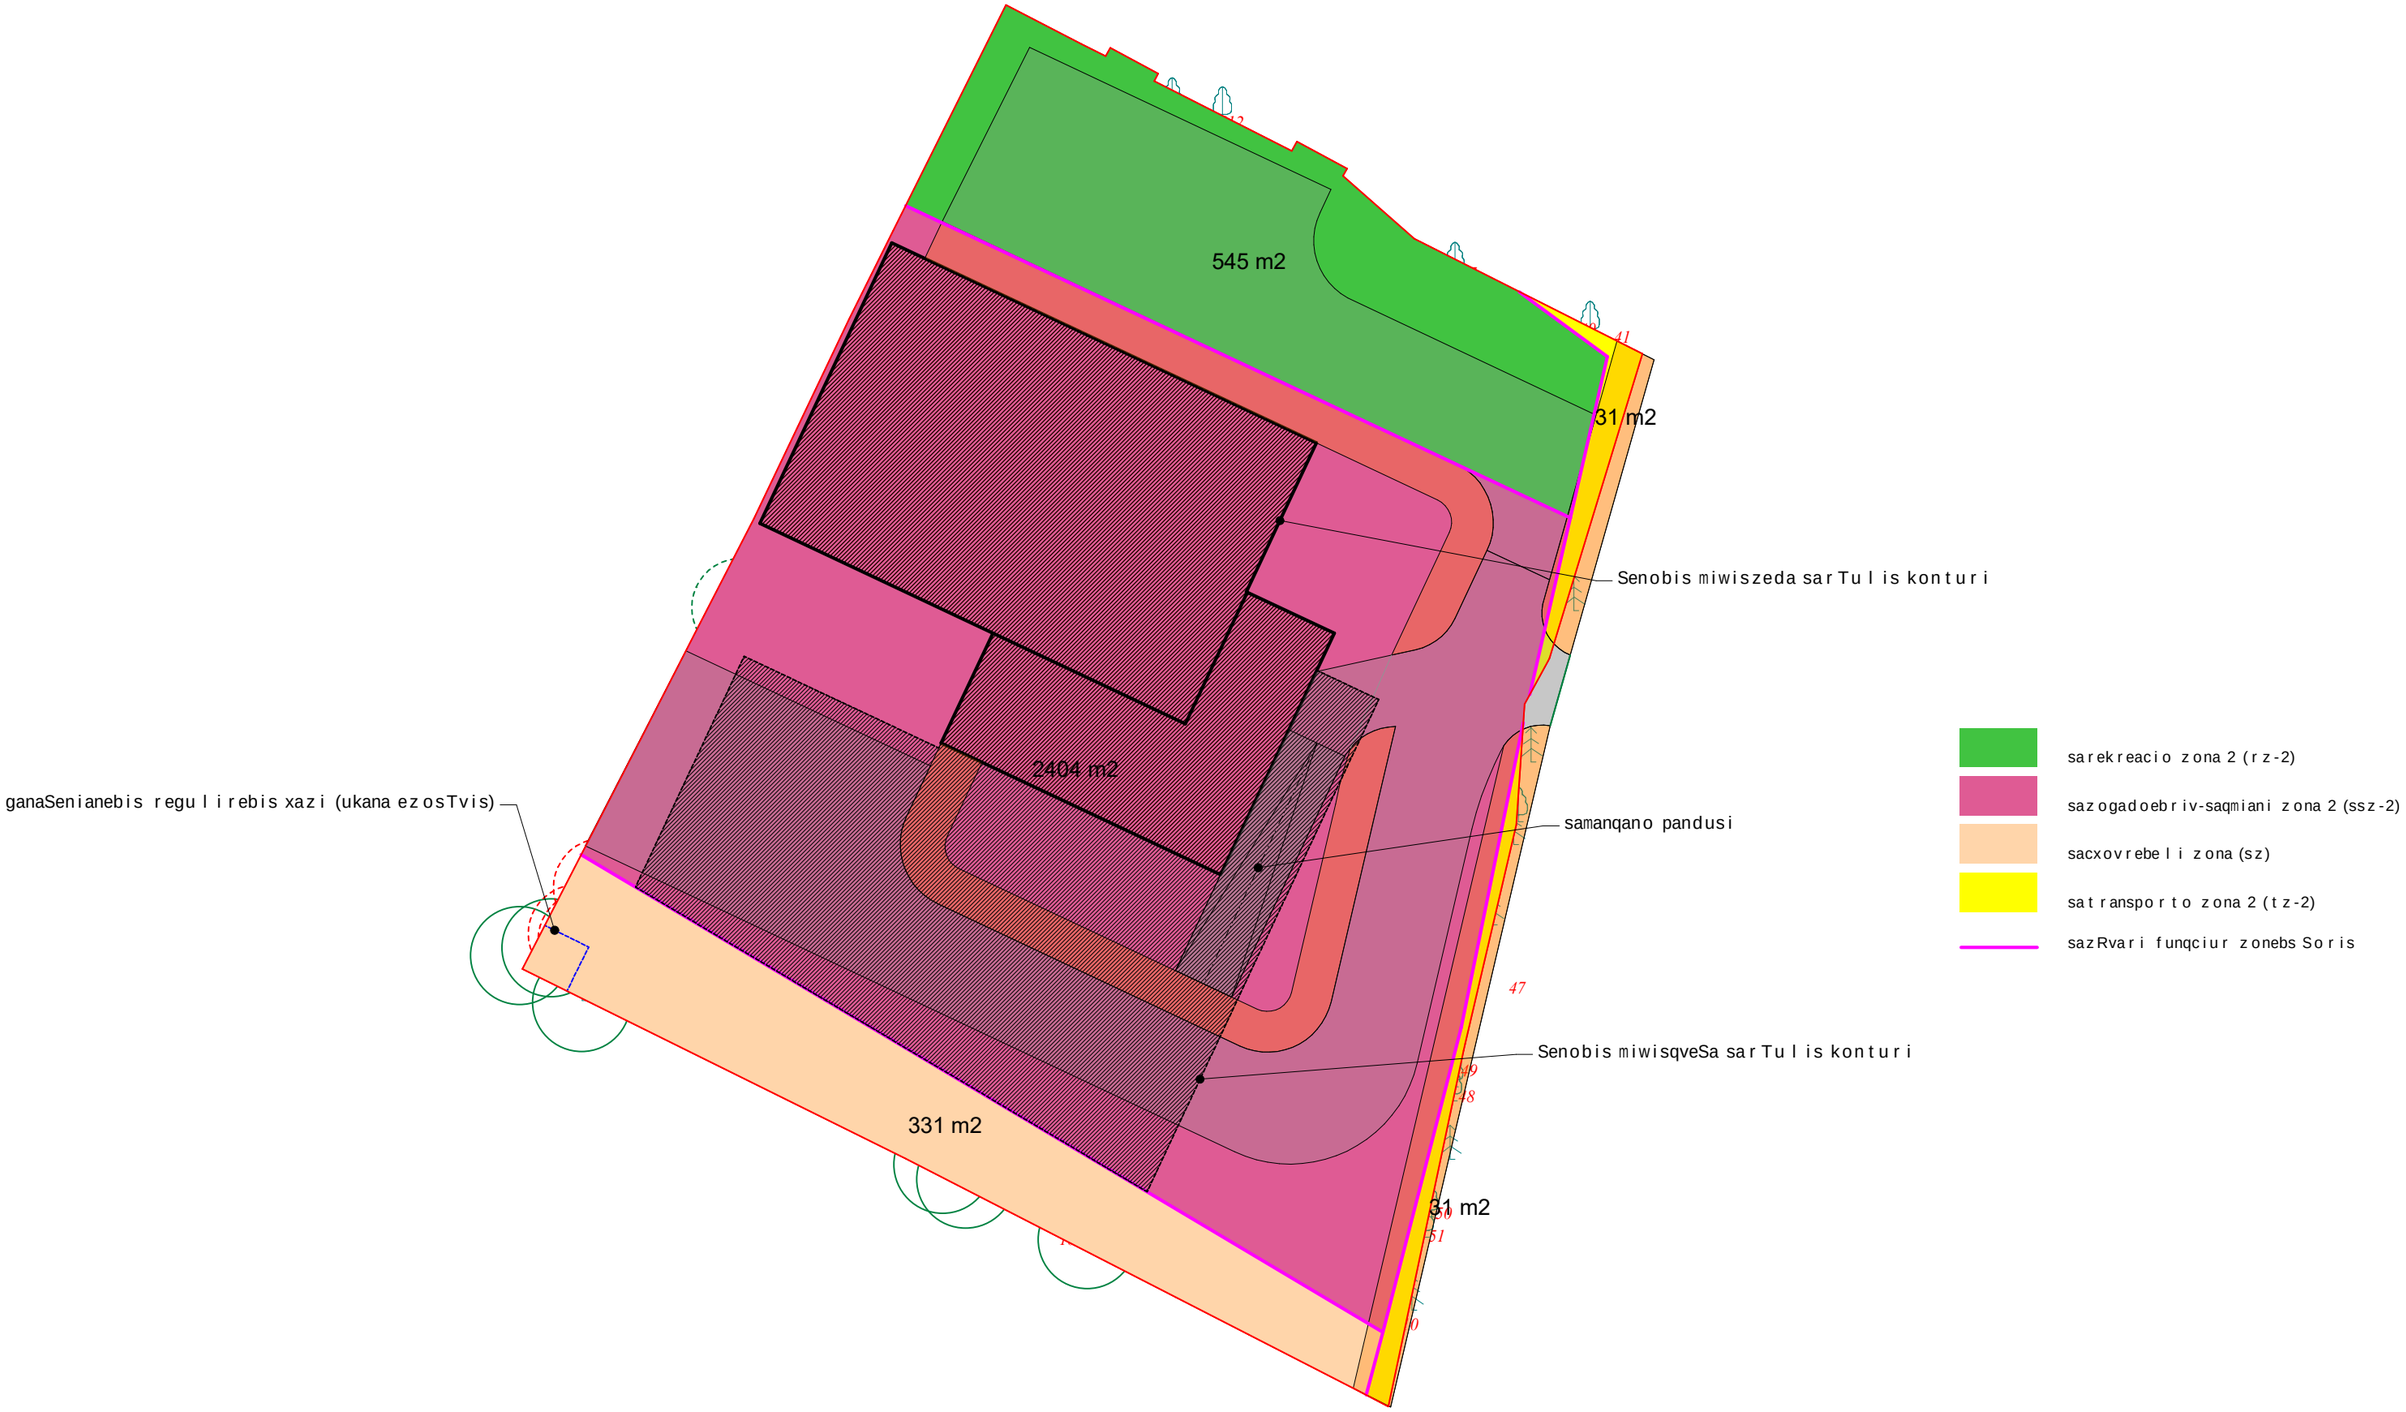
545 m2
31 m2
Senobis miwiszeda sarTuli is konturi
2404 m2
ganaSenianebis regulirebis xazi (ukana ezosTvis)
samanqano pandusi
Senobis miwisqveSa sarTuli is konturi
331 m2
31 m2
sarekreacio zona 2 (rz-2)
sazogadoebriv-saqmiani zona 2 (ssz-2)
sacxovrebeli zona (sz)
satransporto zona 2 (tz-2)
sazRvari funqciur zonebs Soris