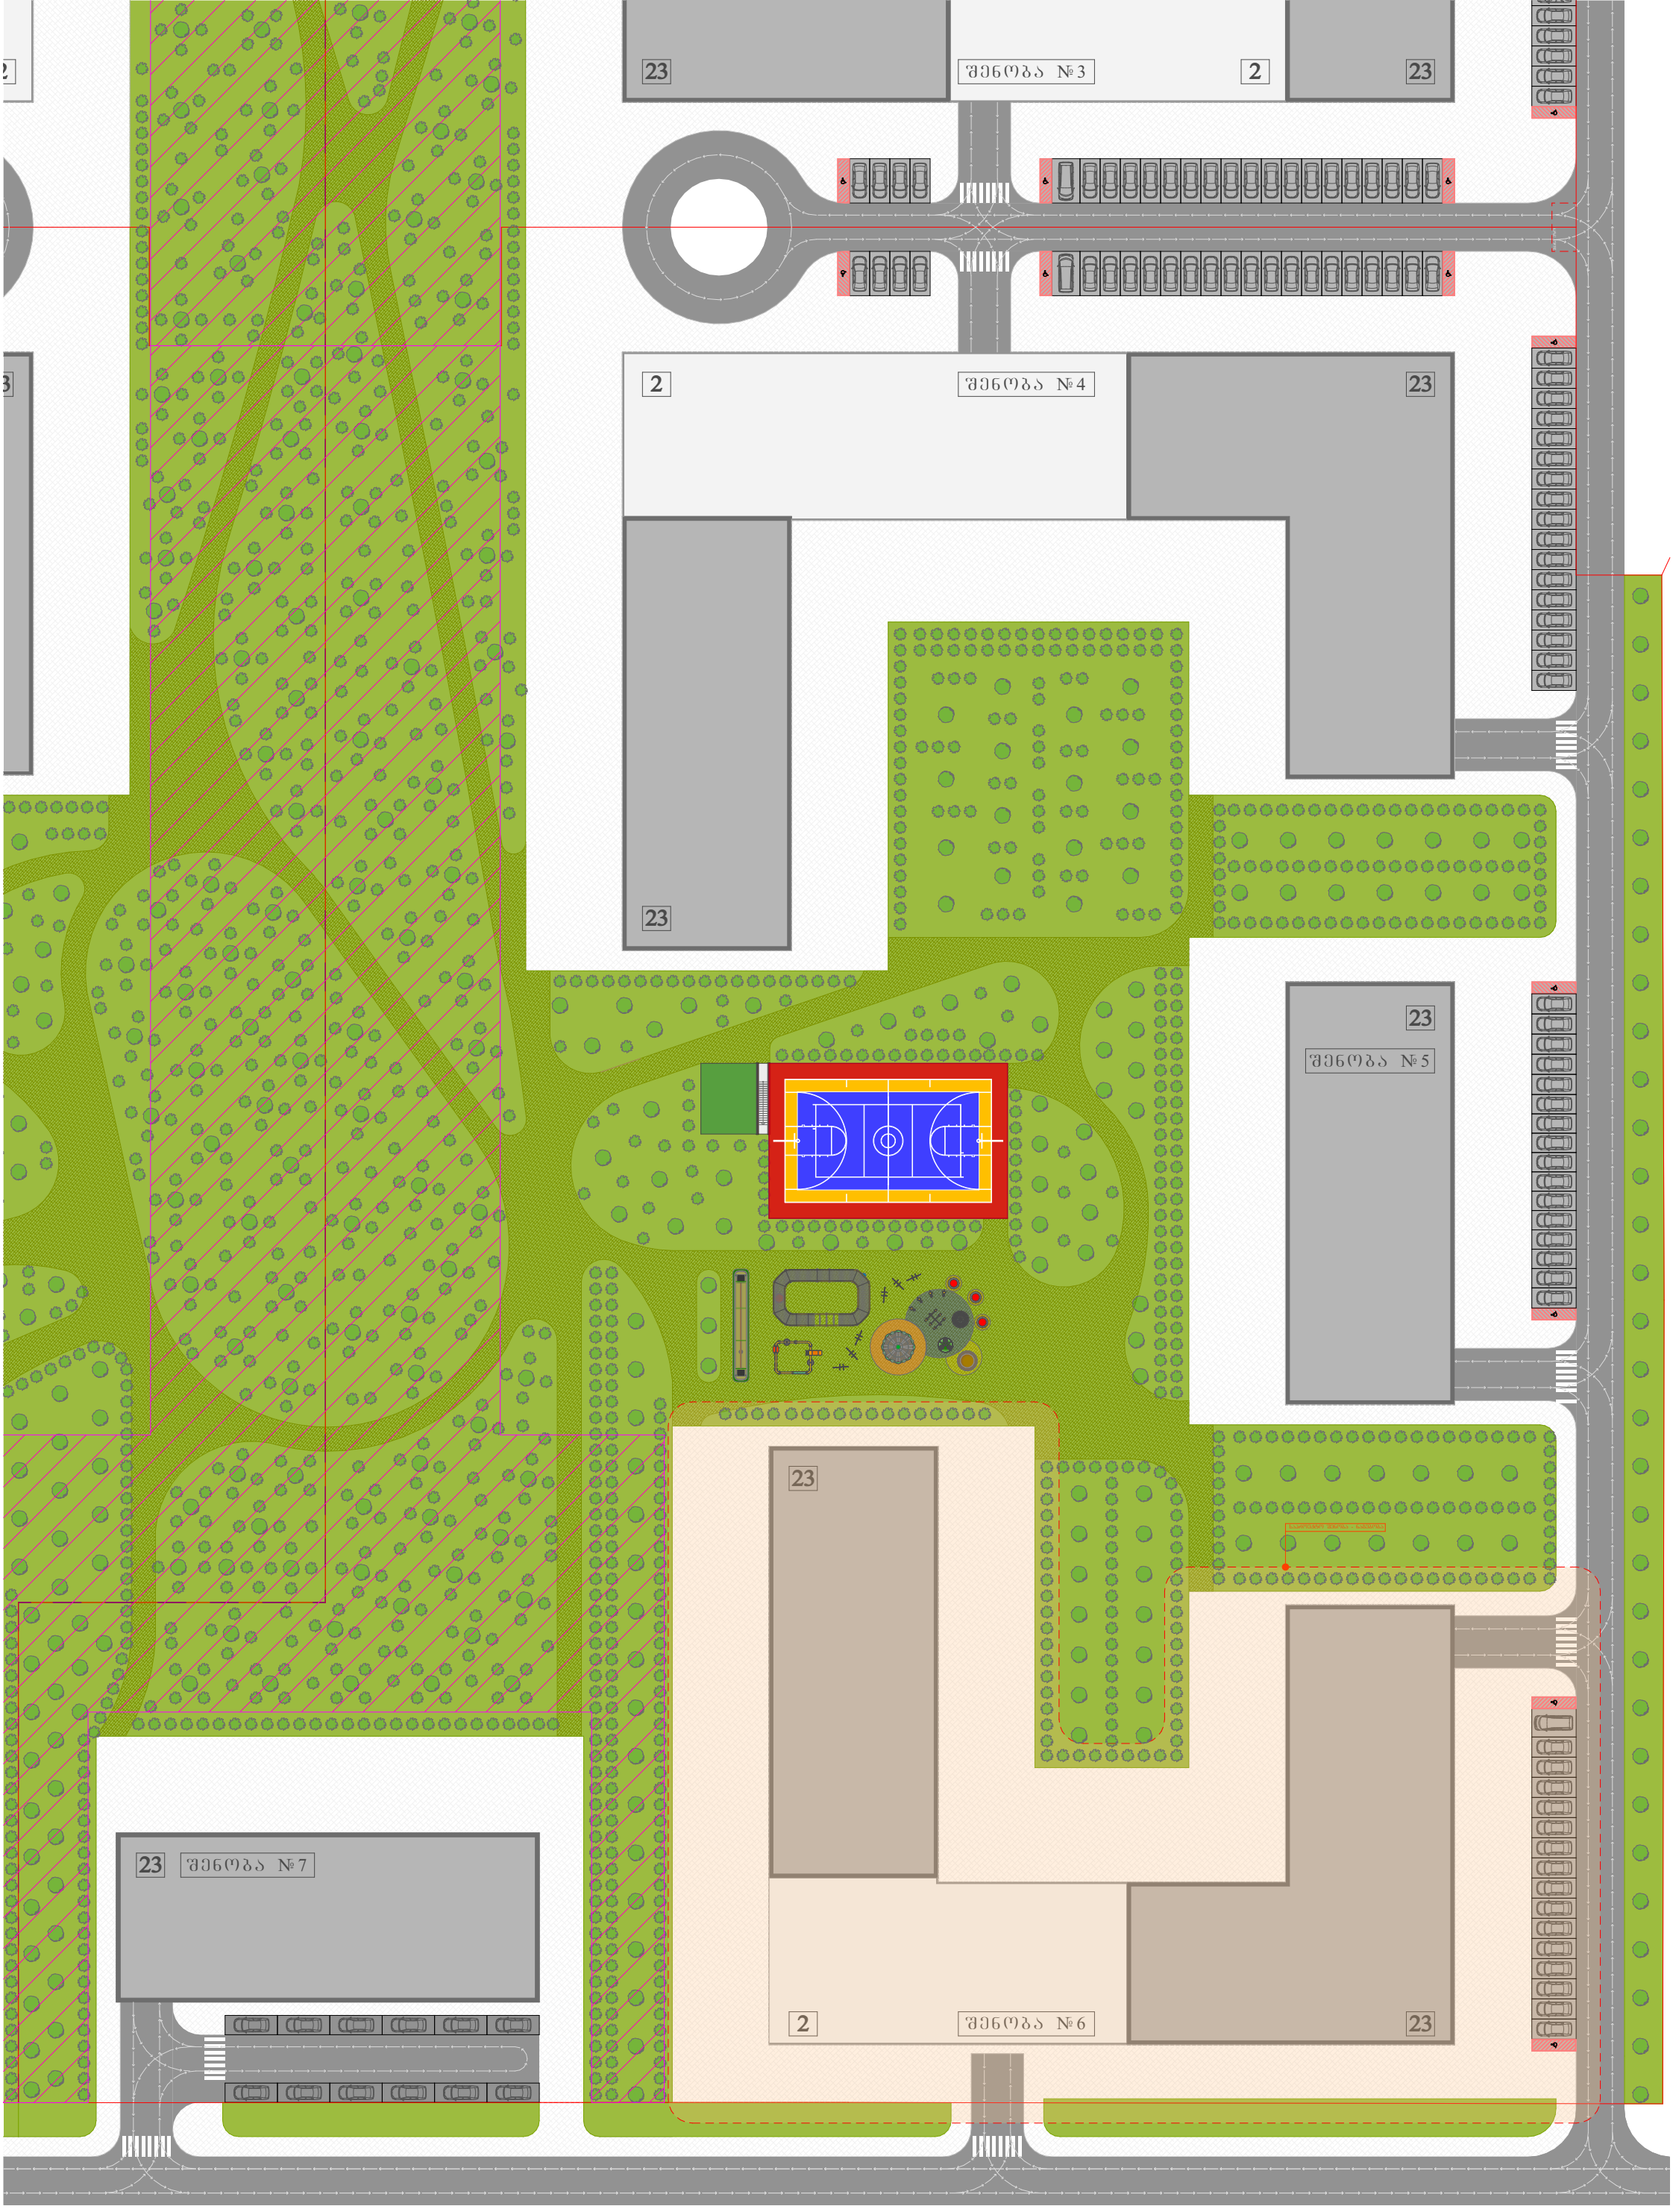

ფუნქციური დანიშნულება	ობიექტის მისამართი	შემსრულებელი ორგანიზაცია	დირექტორი			A - 3
მრავალბინიანი საცხოვრებელი სახლი	ს.კ. 01.10.06.022.008 ქ.თბილისი, პეტრე იბერის ქუჩის შესახვევი N13	შპს სტუდიო ალფა სახლი	მ.პაპუკაშვილი		გენგეგმა შენობა 6	მასშტაბი
		ს.კ. 404664573	არქიტექტორი			თარიღი 25/12/2023
			მ.პაპუკაშვილი			ფურცელი ა-07.6