

ფასადის 10-19 ღერძების ნახატი

ფ - 2

ვერტიკალური ჭრილი

ბალკონის ფილის ანკერული ელემენტი

ფანჯრის ალუმინის კონსტრუქციის ანკერული ელემენტი

ალუმინის ფანჯრ



შახადი 19-10

ფორმატი ა - 2

პროექტის სახელწოდება

მრავალბინიანი საცხოვრებელი სახლი


მისამართი

ქ.თბილისი, ცოტნე დადიანის ქ. №263
ს/კ 01.12.11.037.115

პროექტის ავტორი არქიტექტორი დარეჯან შამანაშვილი
გიორგი ლიქვაა
დავით სორდია

<u>პირობითი აღნიშვნები</u>



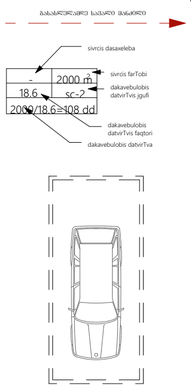

თბილისი 2022 წ.

artytechs.

ს/კ: 405068386

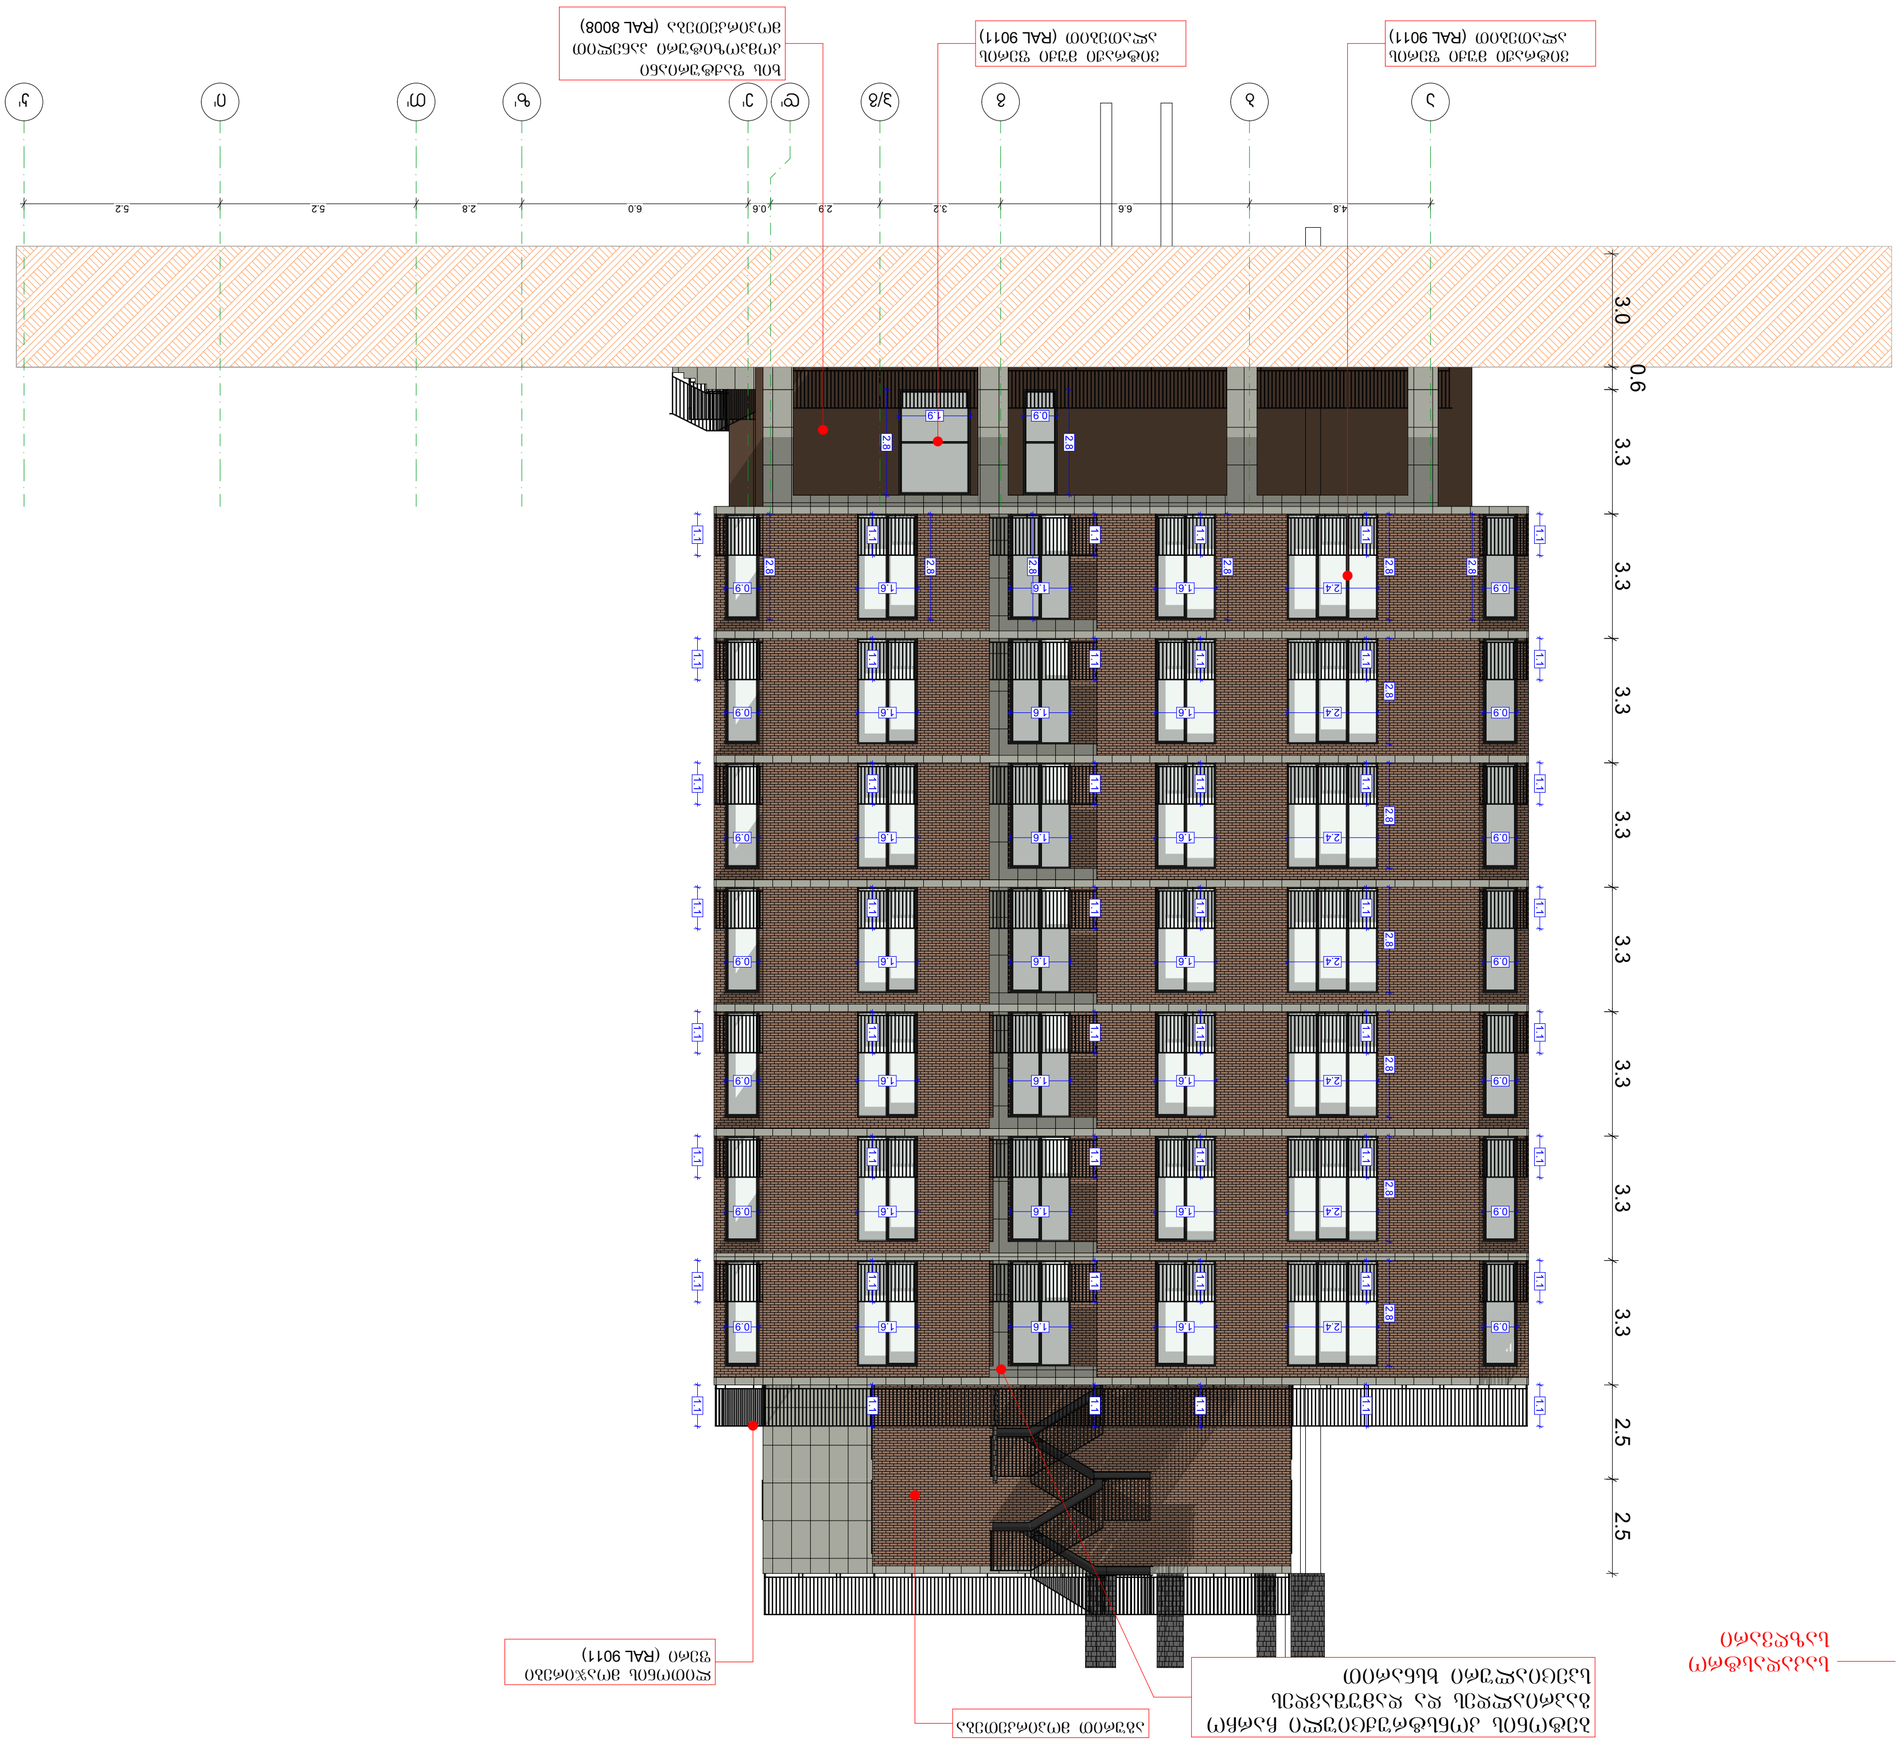













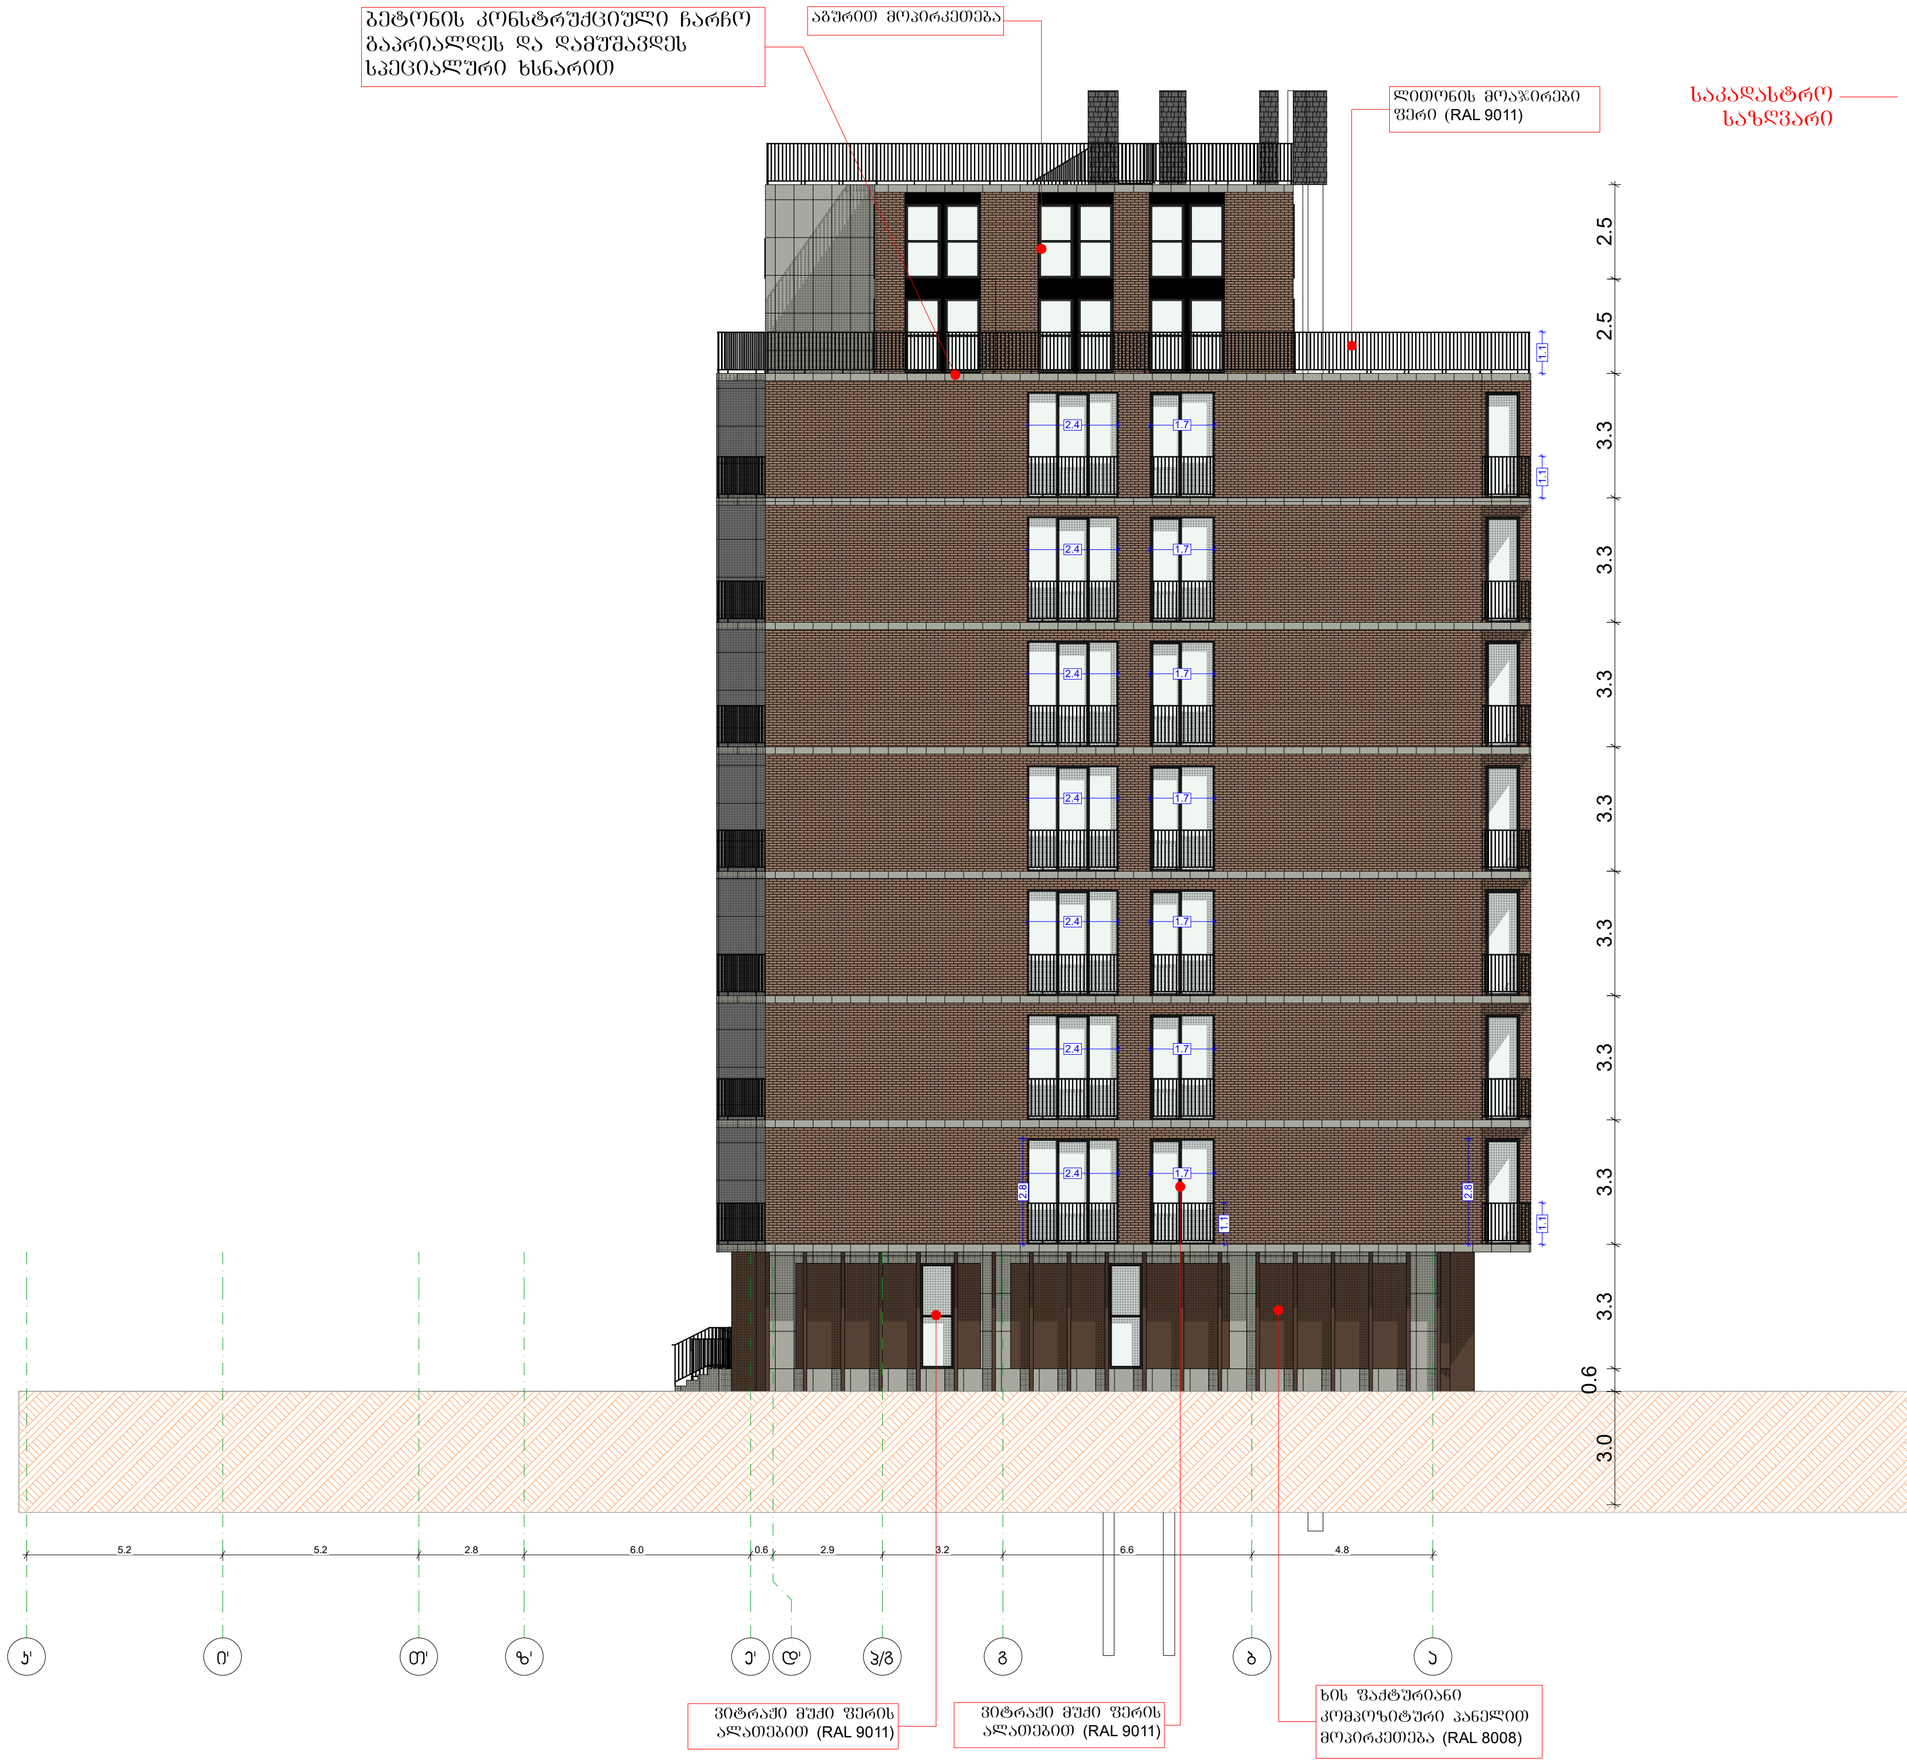

ფასადი ა-ა

ფორმატი ა - 2

პროექტის სახელწოდება

მრავალბინიანი საცხოვრებელი სახლი

მისამართი


ქ.თბილისი, ცოტნე დადიანის ქ. №263
ს/კ 01.12.11.037.115

პროექტის ავტორი არქიტექტორი

დ. შათაშვილი
გ. ლექავა
დ. სორდია

პირობითი აღნიშვნები

დაკავებულობის ზედაპირი	დაკავებულობის ზედაპირის აღნიშვნა
საცხოვრებელი ზედაპირი (სც)	
სახანძრო ზედაპირი (სწ)	
დამხმარე ზედაპირი (სზ)	

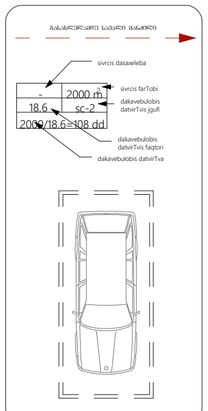


თბილისი 2022 წ.

artytechs.


ს/კ: 405068386

aivanis tipi a
tipiur sarTulze Senobis kuTxis aivnis
moajiris mowyobis sqematuri kvanZi

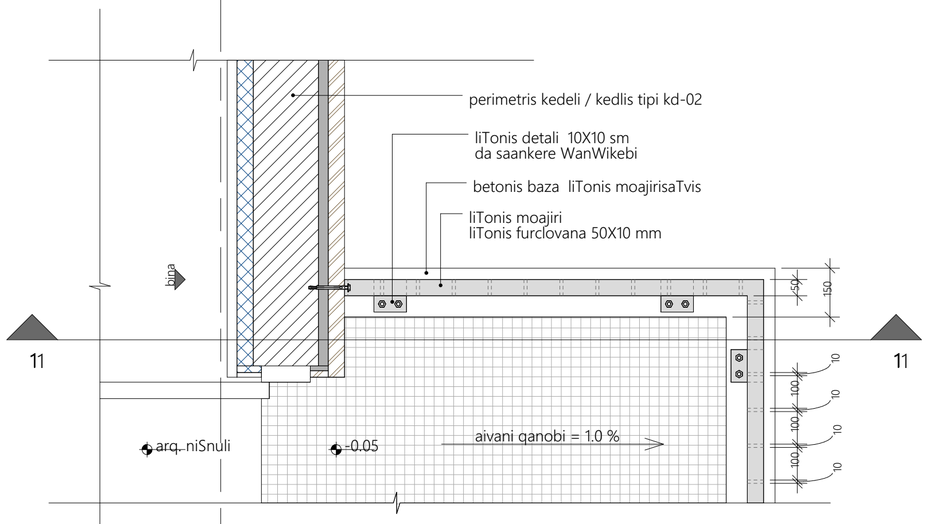


tipiuri sarTulis gegmis fragmenti
masStabi 1:10


aivanis tipi g
bolo sarTulis Senobis kuTxis aivnis
moajiris mowyobis sqematuri kvanZi

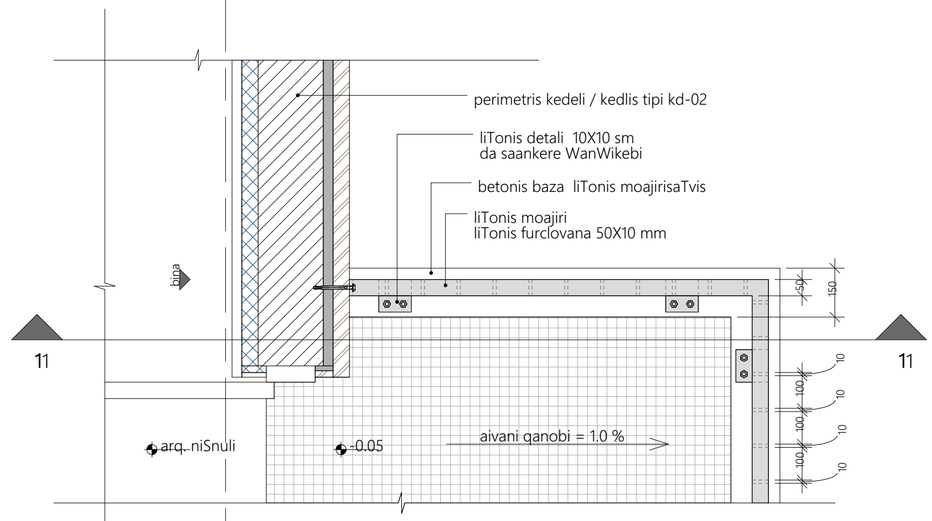

tipiuri sarTulis gegmis fragmenti
masStabi 1:10

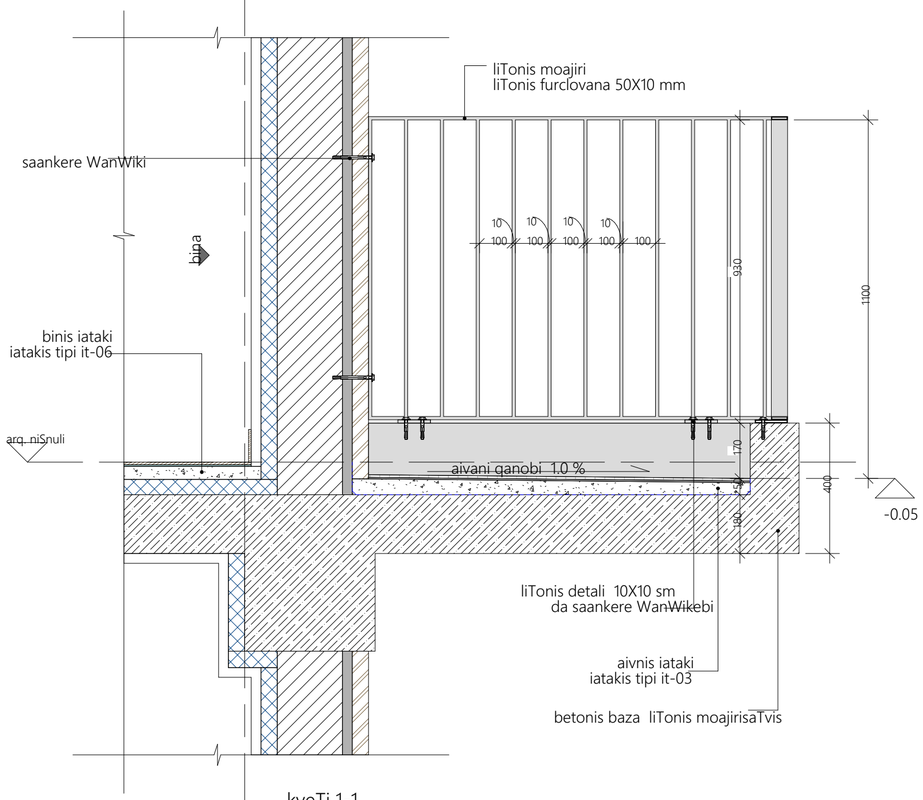

kveTi 1-1
masStabi 1:10

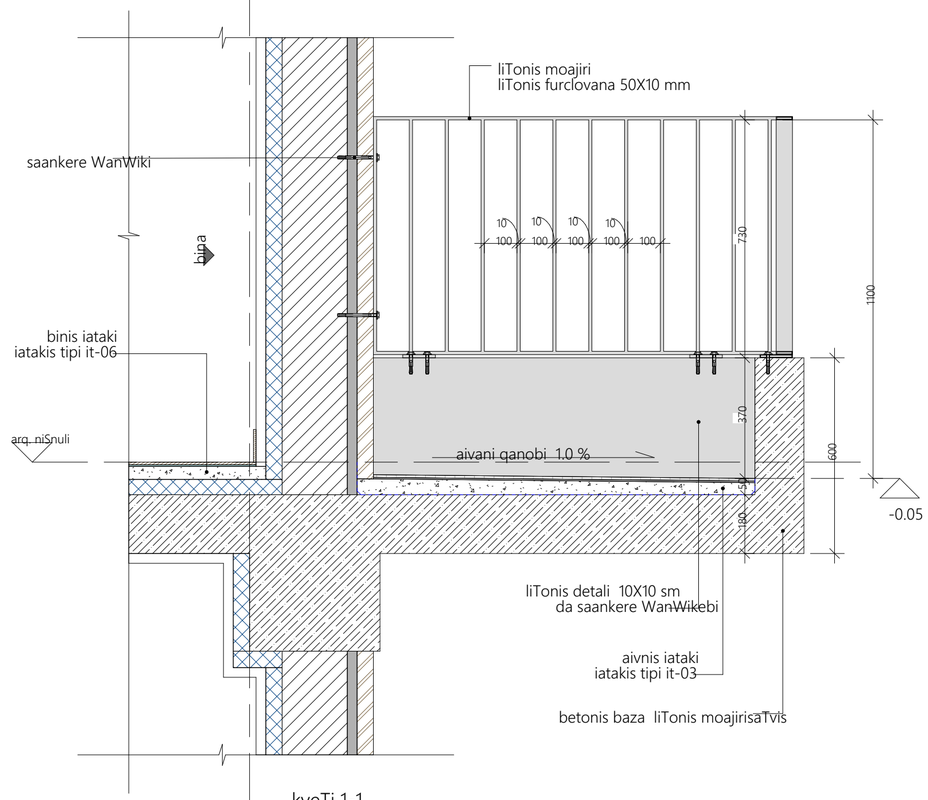

kveTi 1-1
masStabi 1:10

დეტალები

ფორმატი ა - 2

პროექტის სახელწოდება

მრავალბინიანი საცხოვრებელი სახლი

მისამართი

ს/კ 01.12.11.037.115

პროექტის ავტორი არქიტექტორი

დარეჯან შათაშვილი
გიორგი ლეჟავა
დ. ხორდია


პირობითი აღნიშვნები

- miwis nakveTis sakadastro sazRvari
- rkinabetonis kolona
- Saxta
- +3.3 iatakis mopirkeTebis niSnuli
- saxanZro mildgaris misawvdomi sivrce
- or saaTiani cecxlmedegobis xarisxiani kedeli
- erT saaTiani cecxlmedegobis xarisxiani kedeli
- saevakuacio gasasvleli, "svla gaagrZeleT pirdapir"
- xelis cecxlmaqri
- saxanZro mildgari
- saxanZro gangaSis xeliT samarTavi kolofi
- saxanZro gangaSis xmovani mauwyebeli
- meqanikuri kvamlgamwovi sistema
- saxanZrosamaSvelo ganyofilebasTan kavSiris sistema
- avtosaSxefi
- kvamlis avtomaturi aRmomCeni
- saavario ganaTeba
- saxanZro hidranti





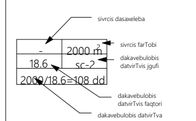



artytechs.
ს/კ: 405068386

aivanis tipi b
tipiuri sarTulis aivnis moajiris
mowyobis sqematuri kvanZi

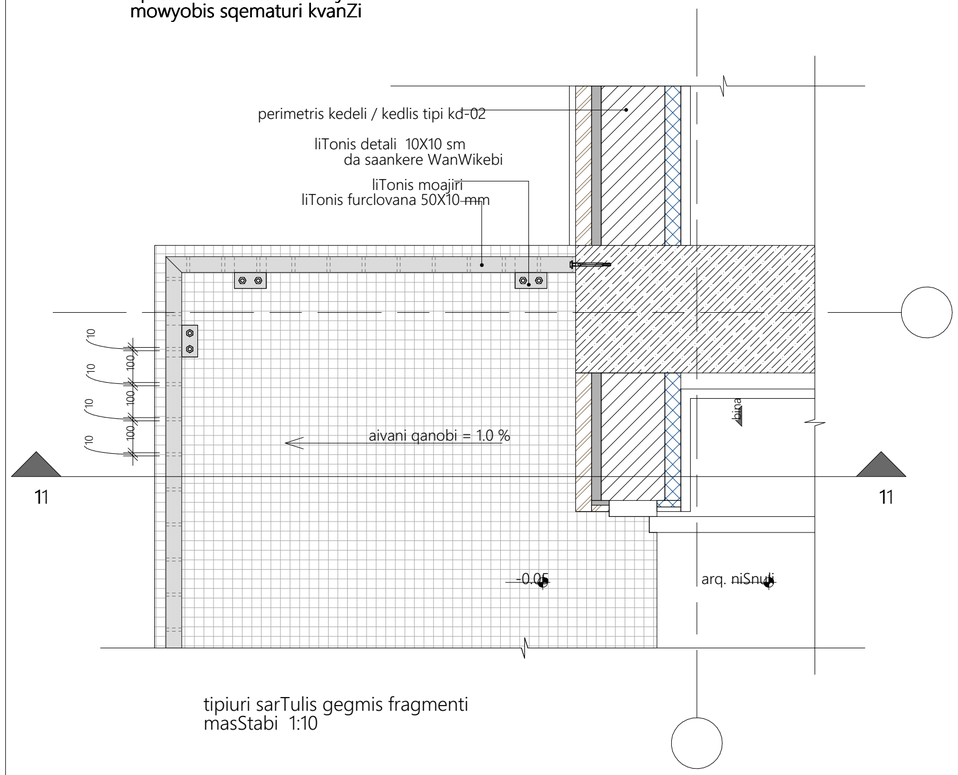


tipiuri sarTulis gegmis fragmenti
masStabi 1:10


aivanis tipi b
tipiuri sarTulis
"franguli avnis"
mowyobis sqematuri kvanZi

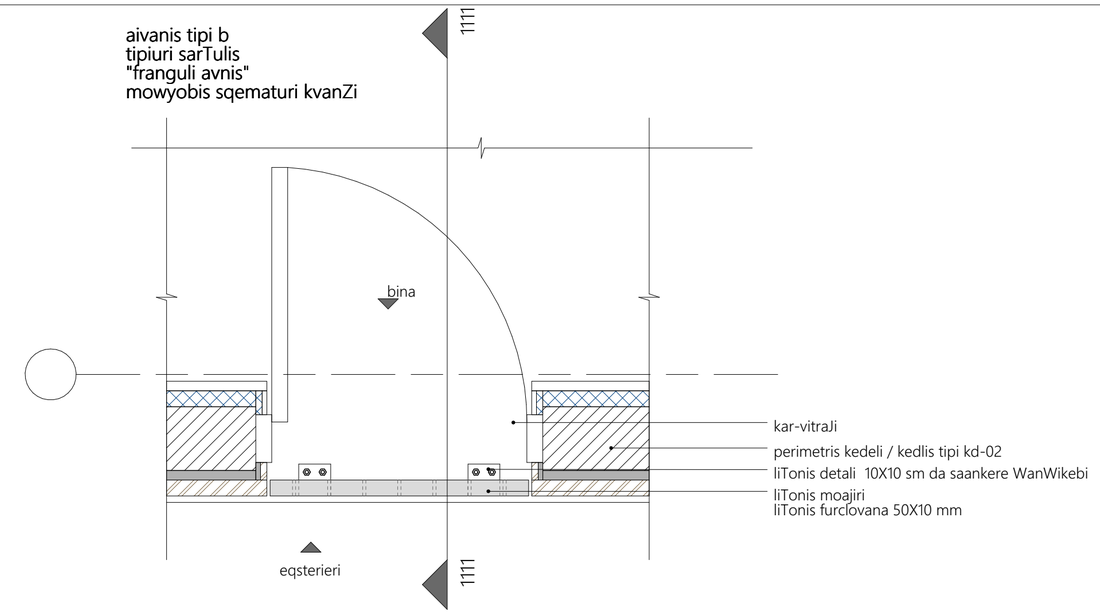


tipiuri sarTulis gegmis fragmenti
masStabi 1:10

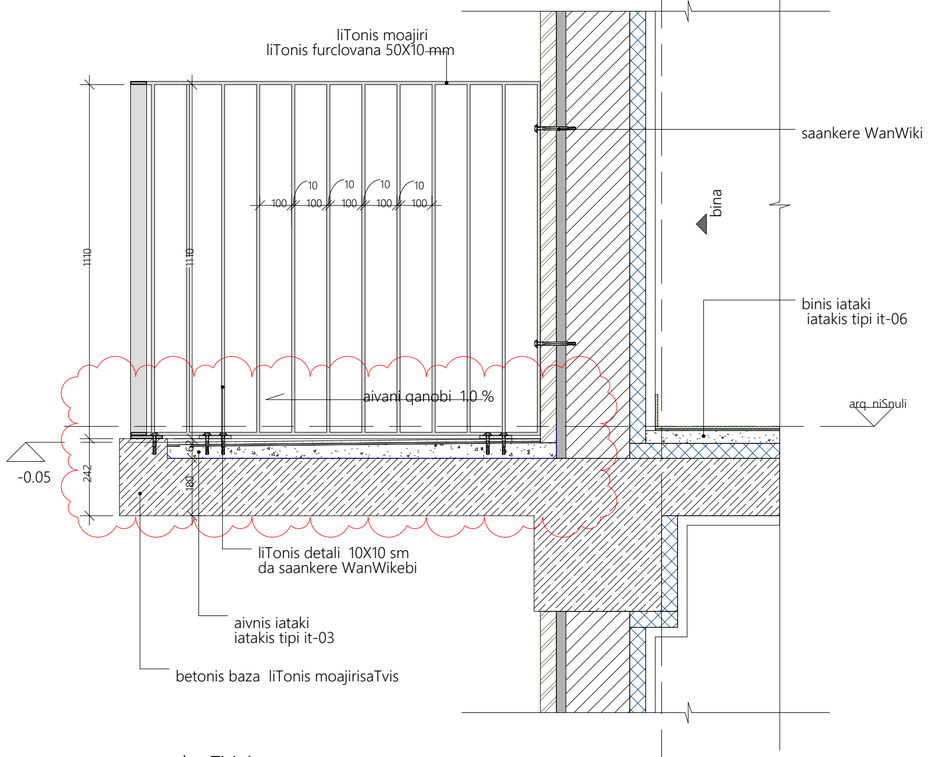

kveTi 1-1
masStabi 1:10

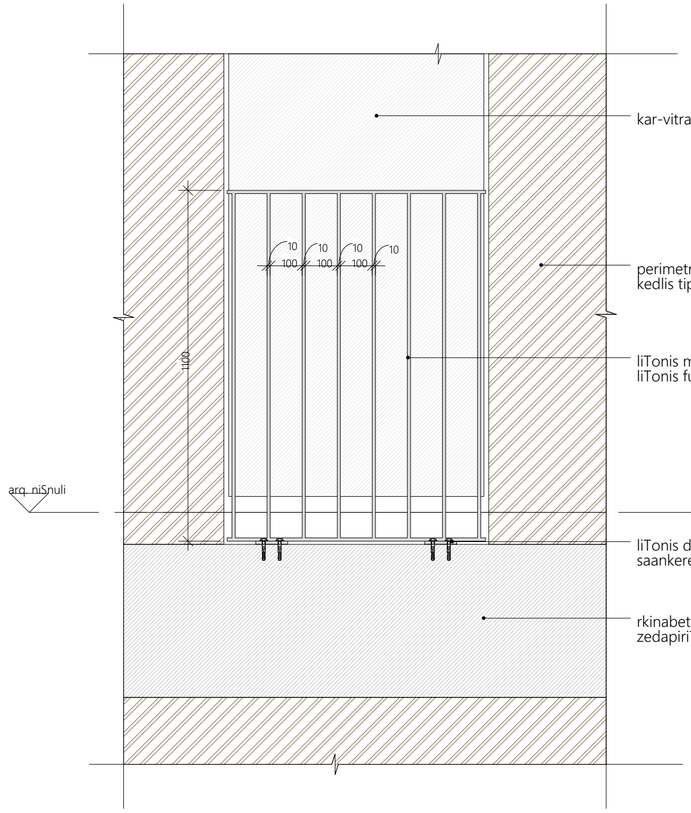

fasadis fragmenti
masStabi 1:10

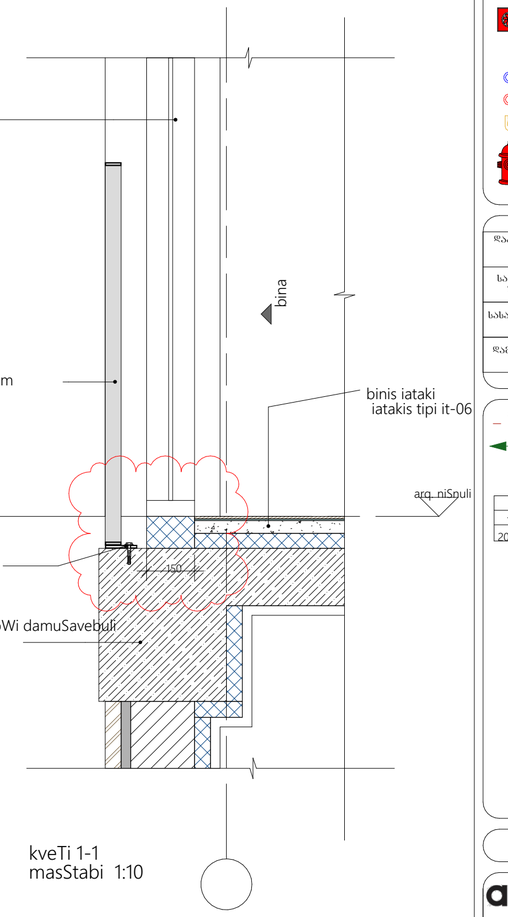

kveTi 1-1
masStabi 1:10

დეტალები

ფორმატი ა - 2

პროექტის სახელწოდება

მრავალბინიანი საცხოვრებელი სახლი

მისამართი

ქ.თბილისი, ცოტნე დადიანის ქ. №263
ს/კ 01.12.11.037.115

პროექტის ავტორი არქიტექტორი


დარეჯან შათაშვილი
გიორგი ლექვა
დ. ხორდია

ღიობების ფუნქცია	ღიობების ფუნქციის აღნიშვნა
საცხოვრებელი ფუნქცია (სც)	
სასაუღიაო ფუნქცია (სფ)	
დამხმარე ფუნქცია (დხ)	

თბილისი 2022 წ.

artytechs.
ს/კ: 405068386

saqvabe betonis faqturiani panelebiT

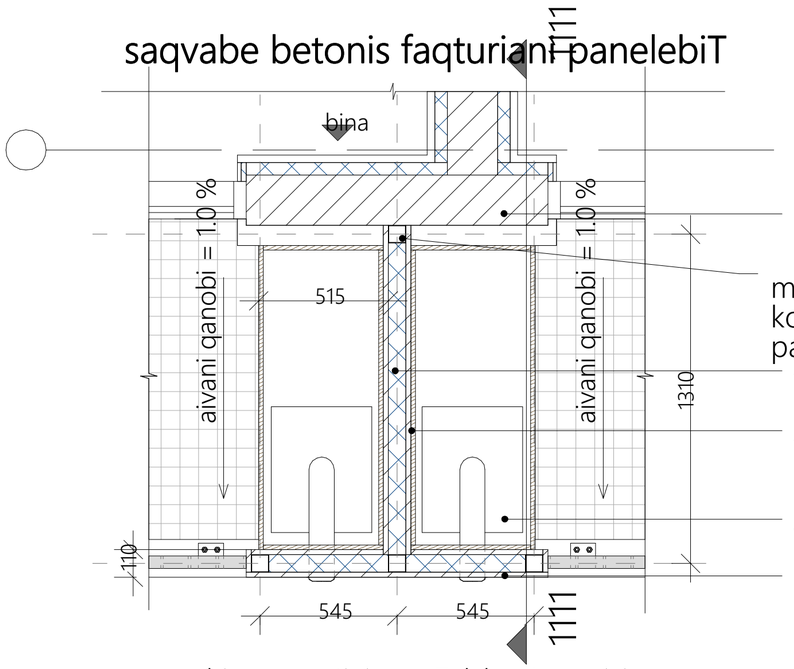

perimetris kedeli kedlis tipi kd-03

milkvadrati 7.0X70 sm/ konstruqcia

panelebis dasamagreblad


Tboizolacia 7.0 sm

firficari saqvabis Sida mopirkeTebisaTvis


wylis gamaTbobeli qvabi

betonis faqturiani panelebi

saqvabis gegma tipiur sarTulebze/ormxrivi
masStabi 1:50

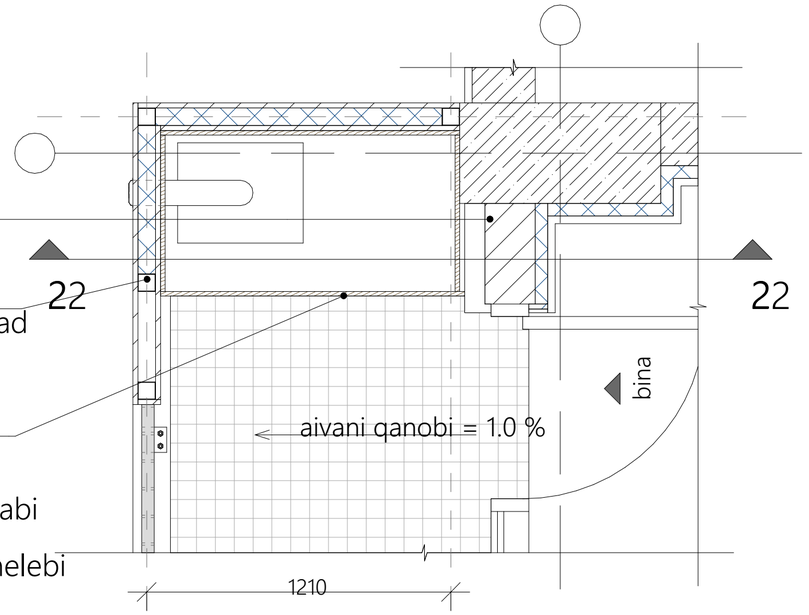

saqvabis gegma tipiur sarTulebze/kuTxis
masStabi 1:50

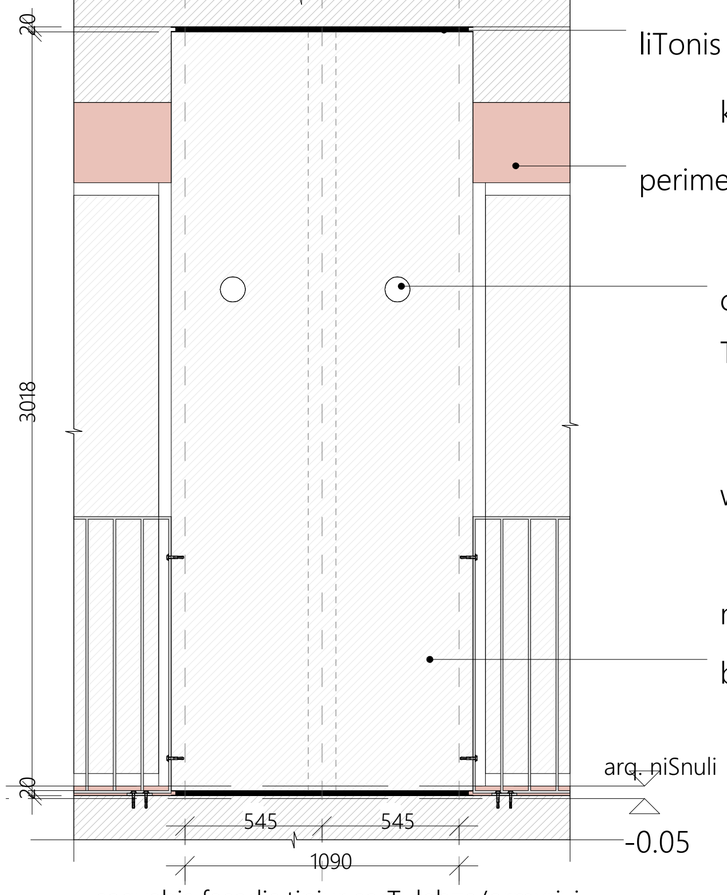

liTonis profili Γformis

kondincioneris gare bloki

perimetris kedeli kedlis tipi kd-03

cxauri saqvabis milisaTvis

Tboizolacia 7.0 sm

firficari saqvabis Sida mopirkeTebisaTvis

wylis gamaTbobeli qvabi


milkvadrati 7.0X70 sm

betonis faqturiani panelebi

arq. niSnuli

-0.05

saqvabis fasadis tipiur sarTulebze/ormxrivi
masStabi 1:50

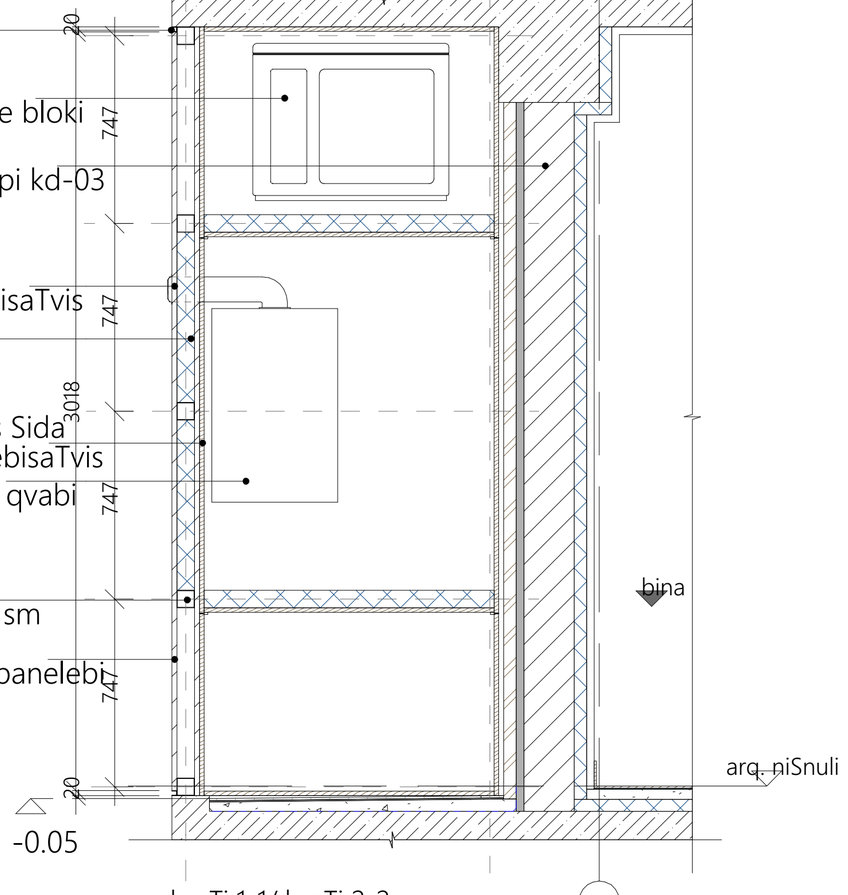

kveTi 1-1/ kveTi 2-2
masStabi 1:50

ᲓᲔᲢᲐᲚᲔᲑᲘ

ᲤᲝᲠᲛᲐᲢᲘ Ა - 2

ᲞᲠᲝᲔᲥᲢᲘᲡ ᲡᲐᲮᲔᲚᲬᲝᲓᲔᲑᲐ

ᲛᲠᲐᲕᲐᲚᲑᲘᲜᲘᲐᲜᲘ ᲡᲐᲪᲮᲝᲕᲠᲔᲑᲔᲚᲘ ᲡᲐᲮᲚᲘ

ᲛᲘᲡᲐᲛᲐᲠᲗᲘ

ს/კ 01.12.11.037.115

ᲞᲠᲝᲔᲥᲢᲘᲡ ᲐᲕᲢᲝᲠᲘ ᲐᲠᲥᲘᲢᲔᲥᲢᲝᲠᲘ

ᲓᲐᲕᲘᲗᲘᲐᲜ ᲨᲐᲗᲐᲨᲕᲘᲚᲘ ᲑᲘᲝᲠᲒᲘ ᲚᲔᲕᲐᲨᲐ
Დ. ᲡᲝᲠᲓᲘᲐ


ᲐᲞᲠᲝᲜᲘᲛᲘᲔᲑᲘ ᲐᲜᲒᲐᲠᲘᲨᲔᲑᲘ

- miwis nakveTis sakadastro sazRvari
- rkinabetonis kolona
- Saxta
- +3.3 iatakis mopirkeTebis niSnuli
- saxanZro mildgaris misawvdomi sivrce
- or saaTiani cecxlmedegobis xarisxiani kedeli
- erT saaTiani cecxlmedegobis xarisxiani kedeli
- saevakuacio gasasvleli, "svla gaagrZeleT pirdapir"
- xelis cecxlmaqri
- saxanZro mildgari
- saxanZro gangaSis xeliT samarTavi kolofi
- saxanZro gangaSis xmovani mauwyebeli
- meqanikuri kvamlgamwovi sistema
- saxanZrosamaSvelo ganyofilebasTan kavSiris sistema
- avtosaSxefi
- kvamlis avtomaturi aRmomCeni
- saavario ganaTeba
- saxanZro hidranti


ᲒᲐᲮᲐᲡᲢᲔᲚᲔᲑᲐᲓᲘ ᲡᲐᲪᲘᲚᲘ ᲒᲐᲜᲐᲗᲚᲔ

ᲛᲘᲖᲐᲜᲨᲔᲬᲝᲜᲘᲚᲘ ᲓᲔᲒᲔᲚᲐᲪᲘᲐ

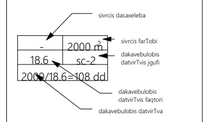




artytechs.

ს/კ: 405068386


კგ01
perimetris kedeli
miwispira sarTulis kedeli
blokis kedeli xis mopirkeTebiT

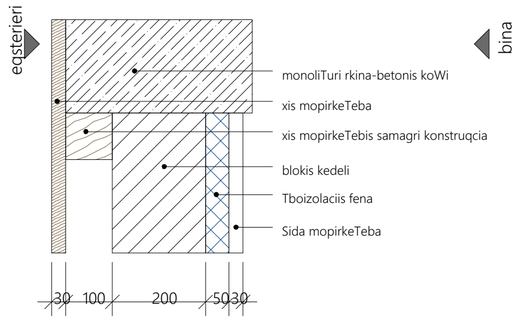


კგ02
perimetris kedeli
blokis kedeli aguris filebiT

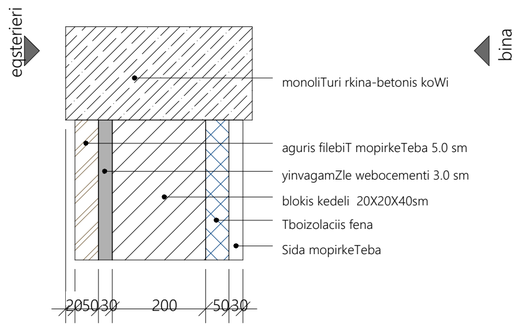


კგ03
perimetris kedeli
blokis kedeli lesviT

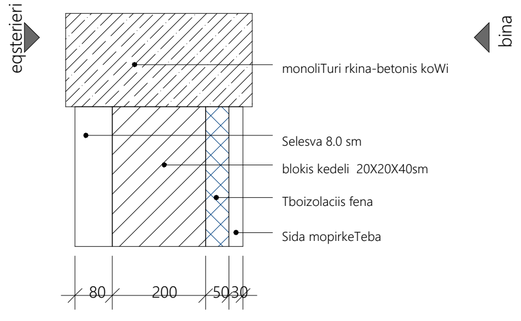


კგ04
perimetriს kedeli
kibis uiredi
monoliTuri rkinabetonis kedeli lesviT

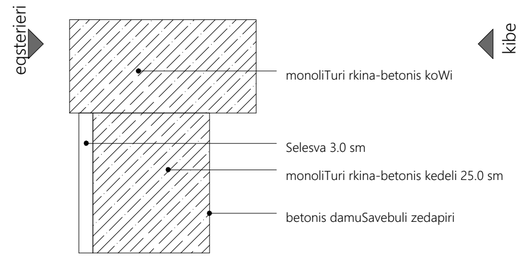


კგ05
Sida kedeli
binebs da sadarbazos Sori gamyofi
blokis kedeli lesviT

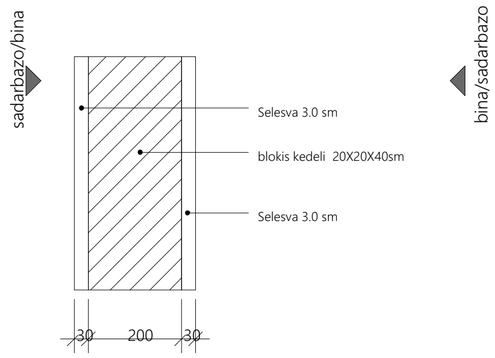


კგ06
Sida kedeli
kibis uiredis da binis gamyofi
monoliTuri rkinabetonis kedeli Sida mopirkeTebiT

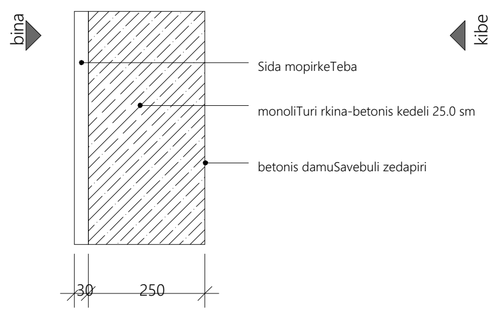

კგ07
Sida kedeli
kibis uiredi
mon. rkinabetonis kedeli damuSavebuli zedapirebiT

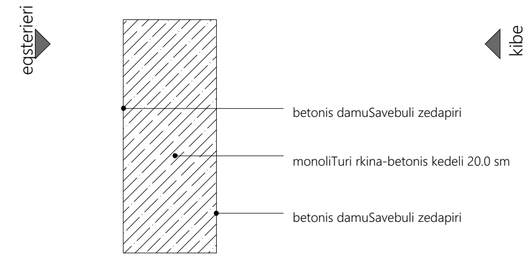

კგ08
gare kedeli
arkis kedlebi
blokis kedeli betonis faqturiani lesviT

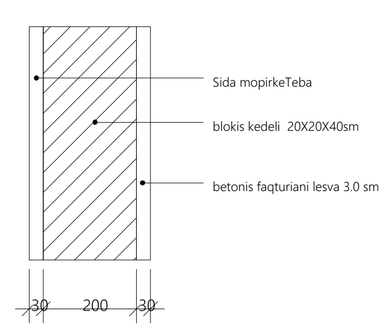

დეტალები

ფორმატი ა - 2

პროექტის სახელწოდება

მრავალგვიანი საცხოვრებელი სახლი


მისამართი

ს/კ 01.12.11.037.115

პროექტის ავტორი არქიტექტორი

დარეჯან შათაშვილი
გიორგი ლეჟავა
დ. სორდია





დაკანონებულობის ზონები	დაკანონების ზონის აღნიშვნა
საცხოვრებელი ზონა (სზ)	
სასაყიდლო ზონა (სვ)	
დამხმარე ზონა (დზ)	

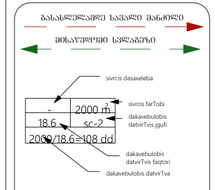




თბილისი 2022 წ.

artytechs.
ს/კ: 405068386



კარებების და ვიტრაჟების სპეციფიკაცია

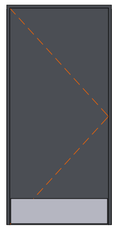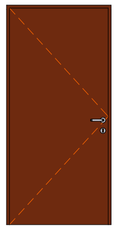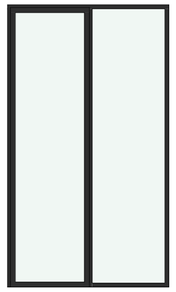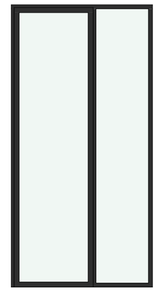დასახელება	კ - 1	კ - 2	კ - 3	ვ - 1	ვ - 2	ვ - 3
ზომები	1.0×2.1	1.0×2.1	1.0×2.8	1.6×2.8	1.4×2.8	0.8×2.8
ფასადი						
რაოდენობა	42	90	2	98	8	14

კარებების და ვიტრაჟების სპეციფიკაცია

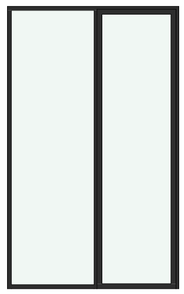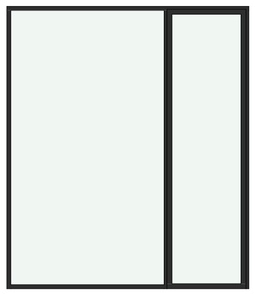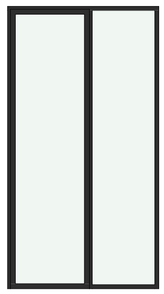დასახელება	ვ - 4	ვ - 5	ვ - 6	ვ - 7
ზომები	1.7×2.8	2.4×2.8	0.9×2.8	1.5×2.8
ფასადი				
რაოდენობა	63	7	17	14

ფანჯრების სპეციფიკაცია

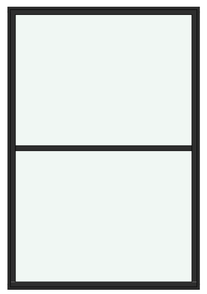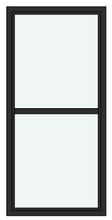დასახელება	ფ - 1	ფ - 2	ფ - 3	ფ - 4	ფ - 5	ფ - 6
ზომები	2.8×1.1	0.9×2.8	0.9×2.8	1.9×2.8	1.0×2.0	1.6×2.8
ფასადი						
რაოდენობა	8	15	18	10	64	7

კარ-ფანჯრის სპეციფიკაცია

ფორმატი ა - 2

პროექტის სახელწოდება

მრავალბინიანი საცხოვრებელი სახლი

მისამართი

ქ.თბილისი, ცოტნე დადიანის ქ. №263
ს/კ 01.12.11.037.115


პროექტის ავტორი არქიტექტორი

დარეჯან შათაშვილი
გიორგი ლეჟავა
დ. სორდია

პირობითი აღნიშვნები





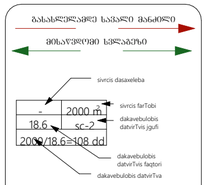


თბილისი 2022 წ.


artytechs.
ს/კ: 405068386

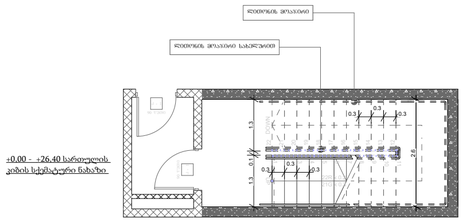


+0.00 – +26.40 სართულის
კიბის სქემატური ნახაზი

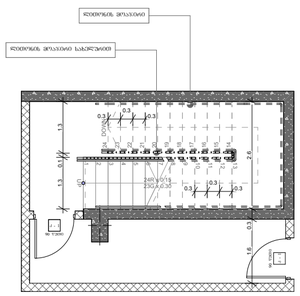

პარკინგის სართულის
კიბის სქემატური ნახაზი 2-2

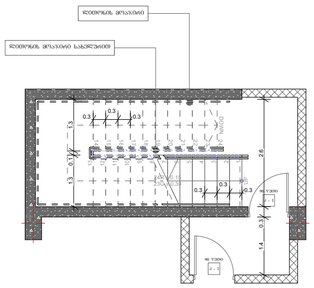


პარკინგის სართულის
კიბის სქემატური ნახაზი 1-1

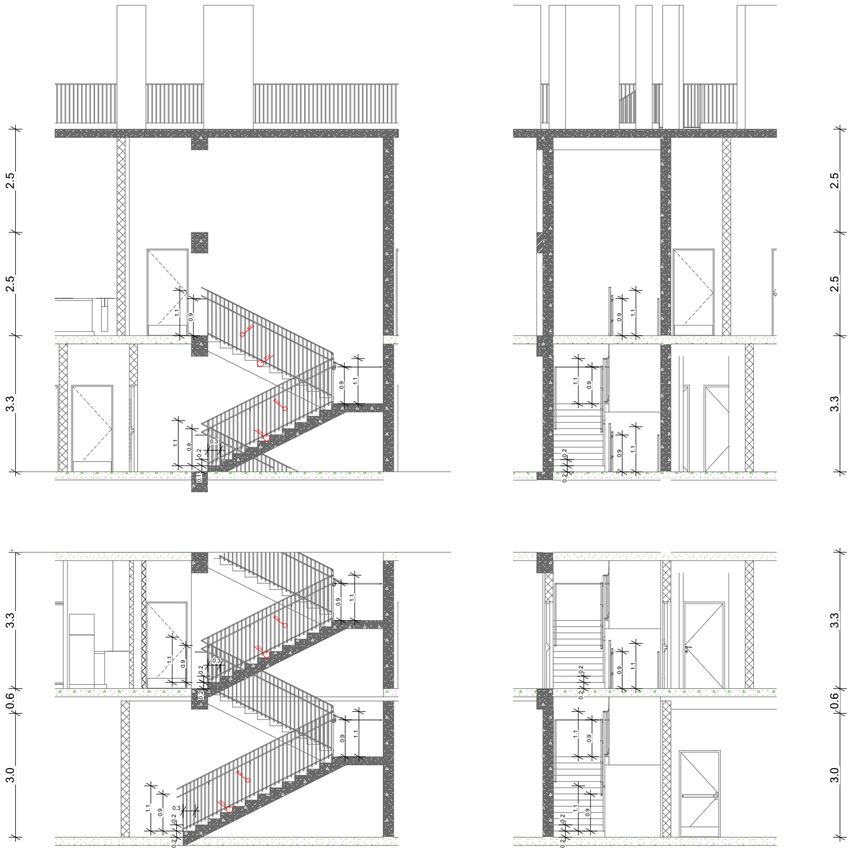


ჭრილი 1-4
1:100

ჭრილი 1-3
1:100

kedlebze mowyobili saxeluris sqema

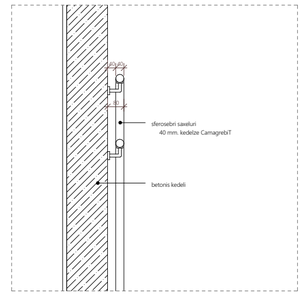

kibis moajiris mowyobis sqema

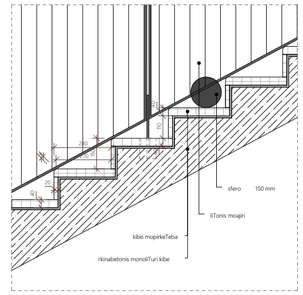

დეტალები

ფორმატი ა - 2

პროექტის
სახელწოდება

მრავალბინიანი
საცხოვრებელი
სახლი

მისამართი

დადიანის ქ. №263
ს/კ 01.12.11.037.115

პროექტის ავტორი
არქიტექტორი

დარეჯან შათაშვილი
გიორგი ლექვაია
დ. ხორდია


miwis nakveTis
sakadastro sazRvari

rkinabetonis kolona

Saxta

iatakis mopirkeTebis niSnuli

saxanZro mildgaris misawvdomi sivrce

or saaTiani cecxlmedegobis xarisxiani kedeli

erT saaTiani cecxlmedegobis xarisxiani kedeli

saevakuacio gasasvleli, "svla gaagrZeleT pirdapir"

xelis cecxlmaqri

saxanZro mildgari

saxanZro gangaSis xeliT samarTavi koloFi

saxanZro gangaSis xmovani mauwyebeli

meqanikuri kvamlgamwovi sistema

saxanZrosamaSvelo ganyofilebasTan kavSiris sistema


avtosaSxefi

kvamlis avtomaturi aRmomCeni

saavario ganaTeba

saxanZro hidranti


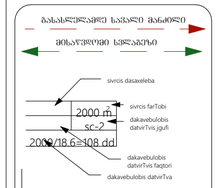


artytechs.
ს/კ: 405068386