
ფასადი 1-3 ღერძში

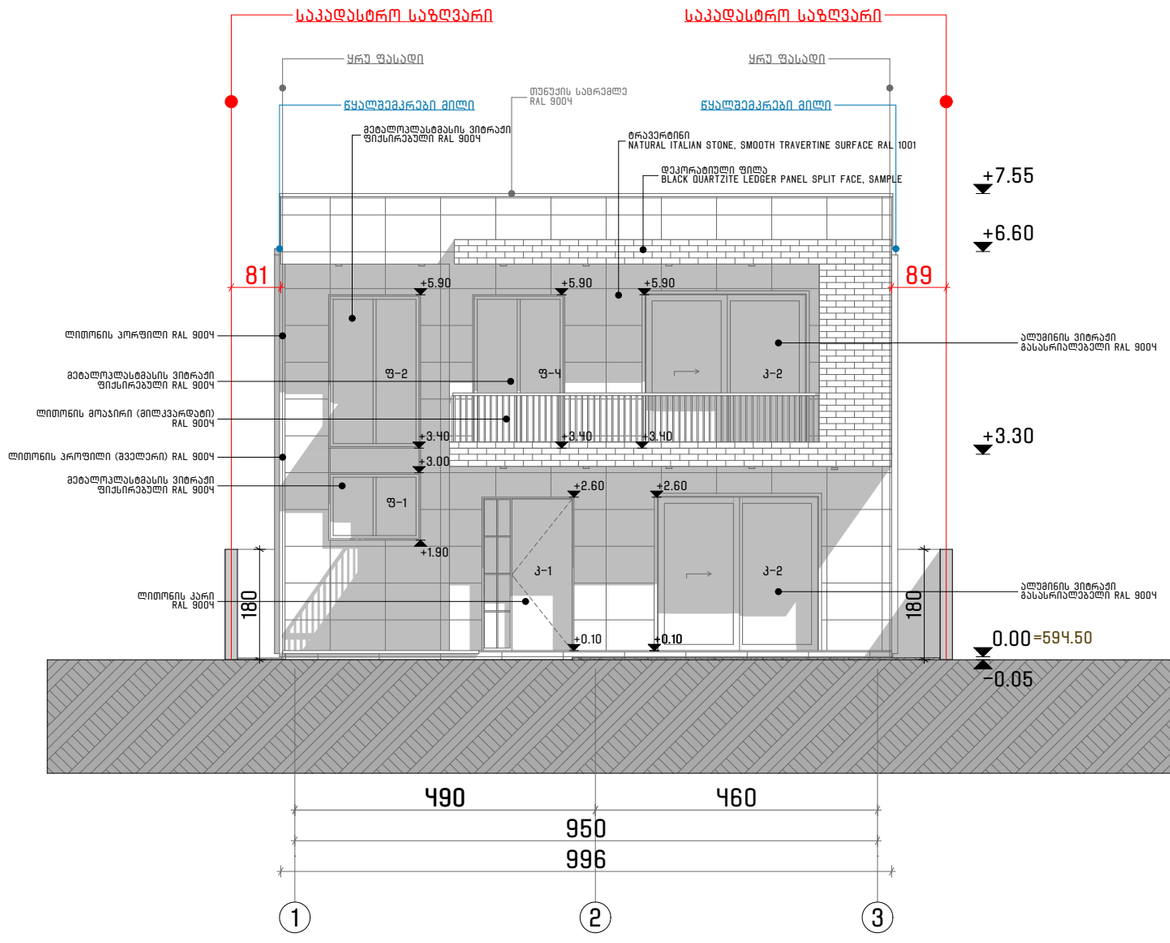

საკონტაქტო ინფორმაცია:
ქ.თბილისი, ვ. ბარნოვის 70
NCH.Urbansolution@gmail.com

დირექტორი:
ნ. ჭალაბანიძე

პროექტის მთავარი არქიტექტორი:
გიორგი დათუკიშვილი

დაამუშავა:
თამარ ხუციშვილი

ინფორმაცია პროექტის შესახებ:
პროექტის დასახელება:
ინდივიდუალური ერთბინიანი საცხოვრებელი სახლი

მისამართი: ქ.თბილისი, მინადორა ორჯონიკიძე - ტოროშელიძეს III ჩიხი, №18-20
საკადასტრო კოდი: 01.81.21.104/006

დამკვეთი: ე.ს. ამხანაგობა ივერთუბანი - 21 ID ნომერი: 202496600

ნახაზის დასახელება:
ფასადი 1-3 ღერძში

მასშტაბი:
1:100


პირობითი აღნიშვნები:

საპროექტო ნიშნული **±0.00** შეესაბამება აბსოლიტურ ნიშნულს ტოპოზე 594.50

ფურცლის ნომერი: **A3**

2023 წელი

ფასადი დ-ა ღერძში

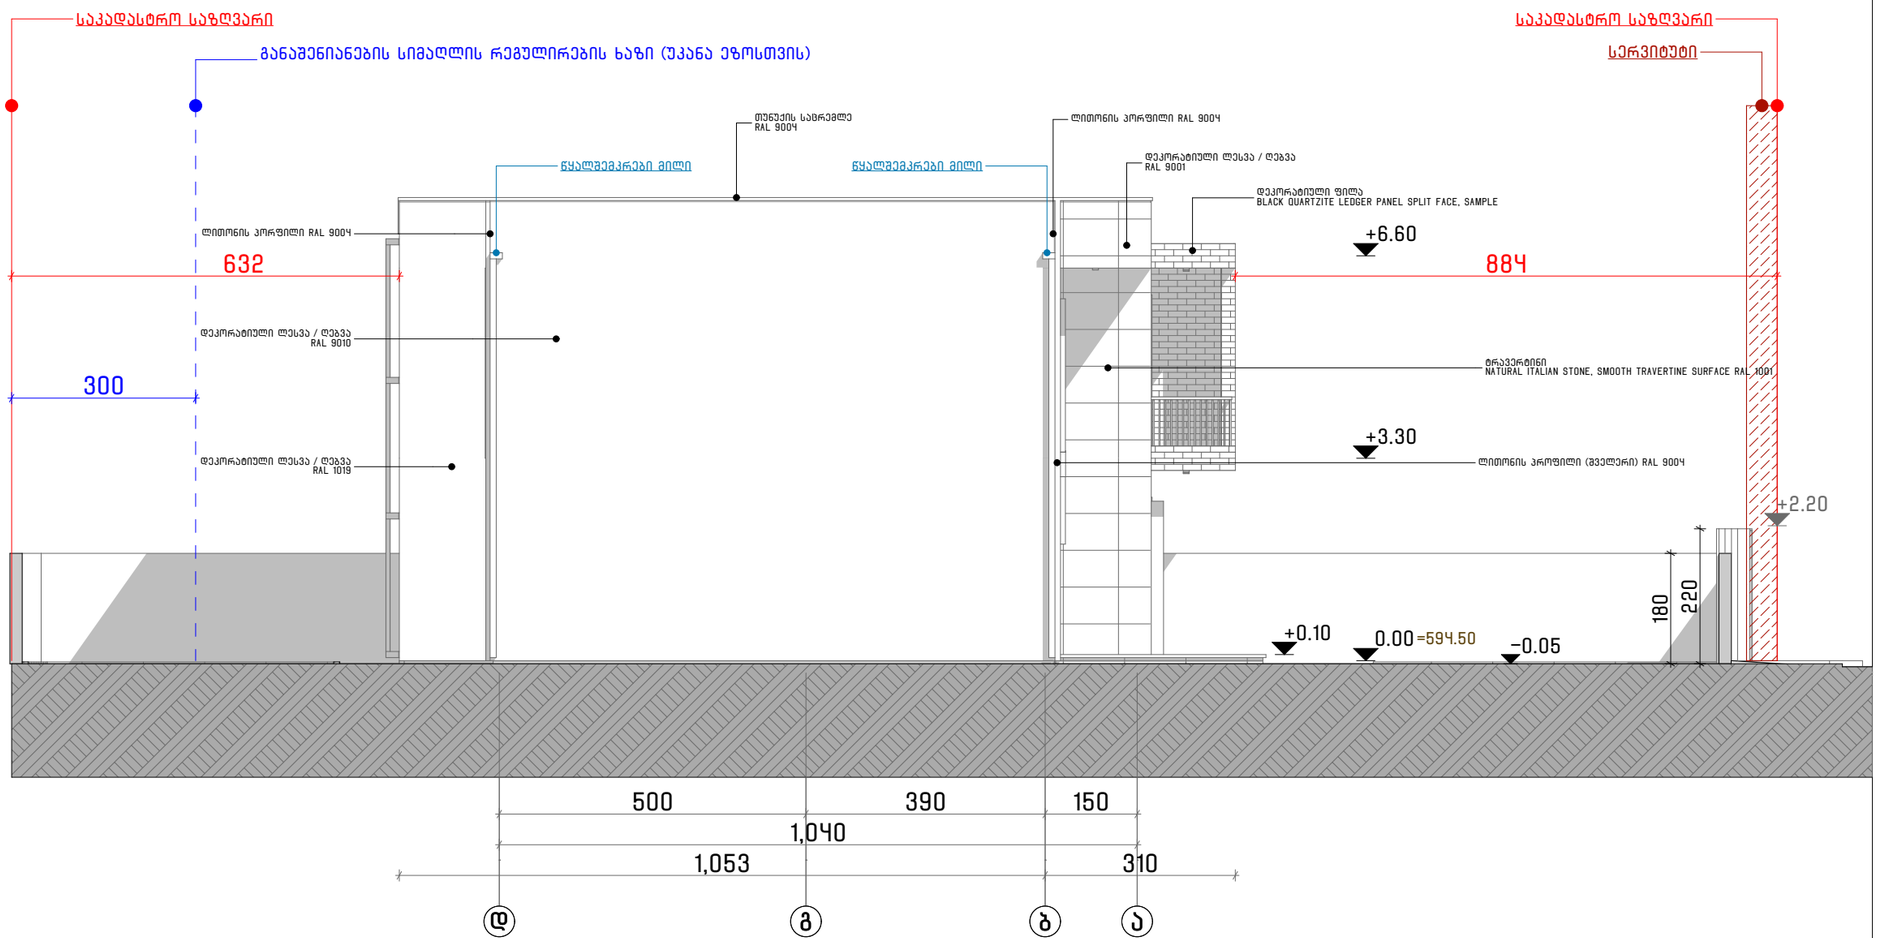

NCH URBAN SOLUTION

საკონტაქტო ინფორმაცია:
ქ.თბილისი, ვ. ბარნოვის 70
NCH.Urbansolution@gmail.com

დირექტორი:
ნ. ჭალაბანიძე

პროექტის მთავარი არქიტექტორი:
გიორგი დათუაშვილი

დაამუშავა:
თამარ ხუციშვილი

ინფორმაცია პროექტის შესახებ:
პროექტის დასახელება:
ინდივიდუალური ერთბინიანი საცხოვრებელი სახლი

მისამართი: ქ.თბილისი, მინადორა ორჯონიკიძე - ტოროშელიძეს III ჩიხი, №18-20
საკადასტრო კოდი: 01.81.21.104/006

დამკვეთი: ე.ს. ამხანაგობა ივერთუბანი - 21 ID ნომერი: 202496600

ნახაზის დასახელება:
ფასადი დ-ა ღერძში

მასშტაბი:
1:100


პირობითი აღნიშვნები:

საპროექტო ნიშნული **±0.00** შეესაბამება აბსოლიტურ ნიშნულს ტოპოზე 594.50

ფურცლის ნომერი: **A3**

2023 წელი

ფასადი 3-1 ღერძში

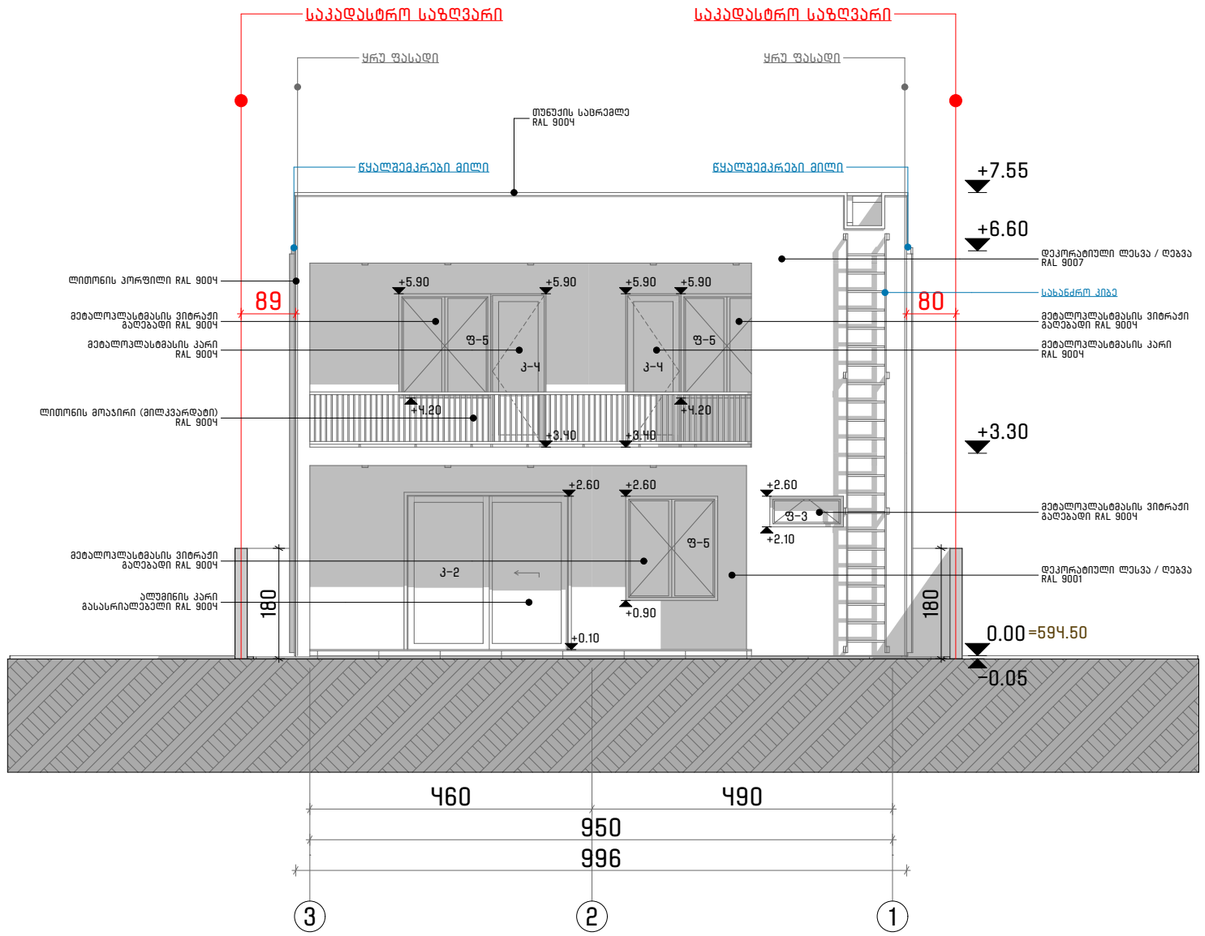

NCH URBAN SOLUTION

საკონტაქტო ინფორმაცია:
ქ.თბილისი, ვ. ბარნოვის 70
NCH.Urbansolution@gmail.com

დირექტორი:
ნ. ჭალაბანიძე

პროექტის მთავარი არქიტექტორი:
გიორგი დათუკიშვილი

დაამუშავა:
თამარ ხუციშვილი

ინფორმაცია პროექტის შესახებ:
პროექტის დასახელება:
ინდივიდუალური ერთბინიანი საცხოვრებელი სახლი

მისამართი: ქ.თბილისი, მინადორა ორჯონიკიძე - ტოროშელიძეს III ჩიხი, №18-20
საკადასტრო კოდი: 01.81.21.104/006

დამკვეთი: ე.ს. ამხანაგობა ივერთუბანი - 21 ID ნომერი: 202496600

ნახაზის დასახელება:
ფასადი 3-1 ღერძში

მასშტაბი:
1:100


პირობითი აღნიშვნები:

საპროექტო ნიშნული **±0.00** შეესაბამება აბსოლიტურ ნიშნულს ტოპოზე 594.50

ფურცლის ნომერი: **A3**

2023 წელი

ფასადი ა-დ ღერძში

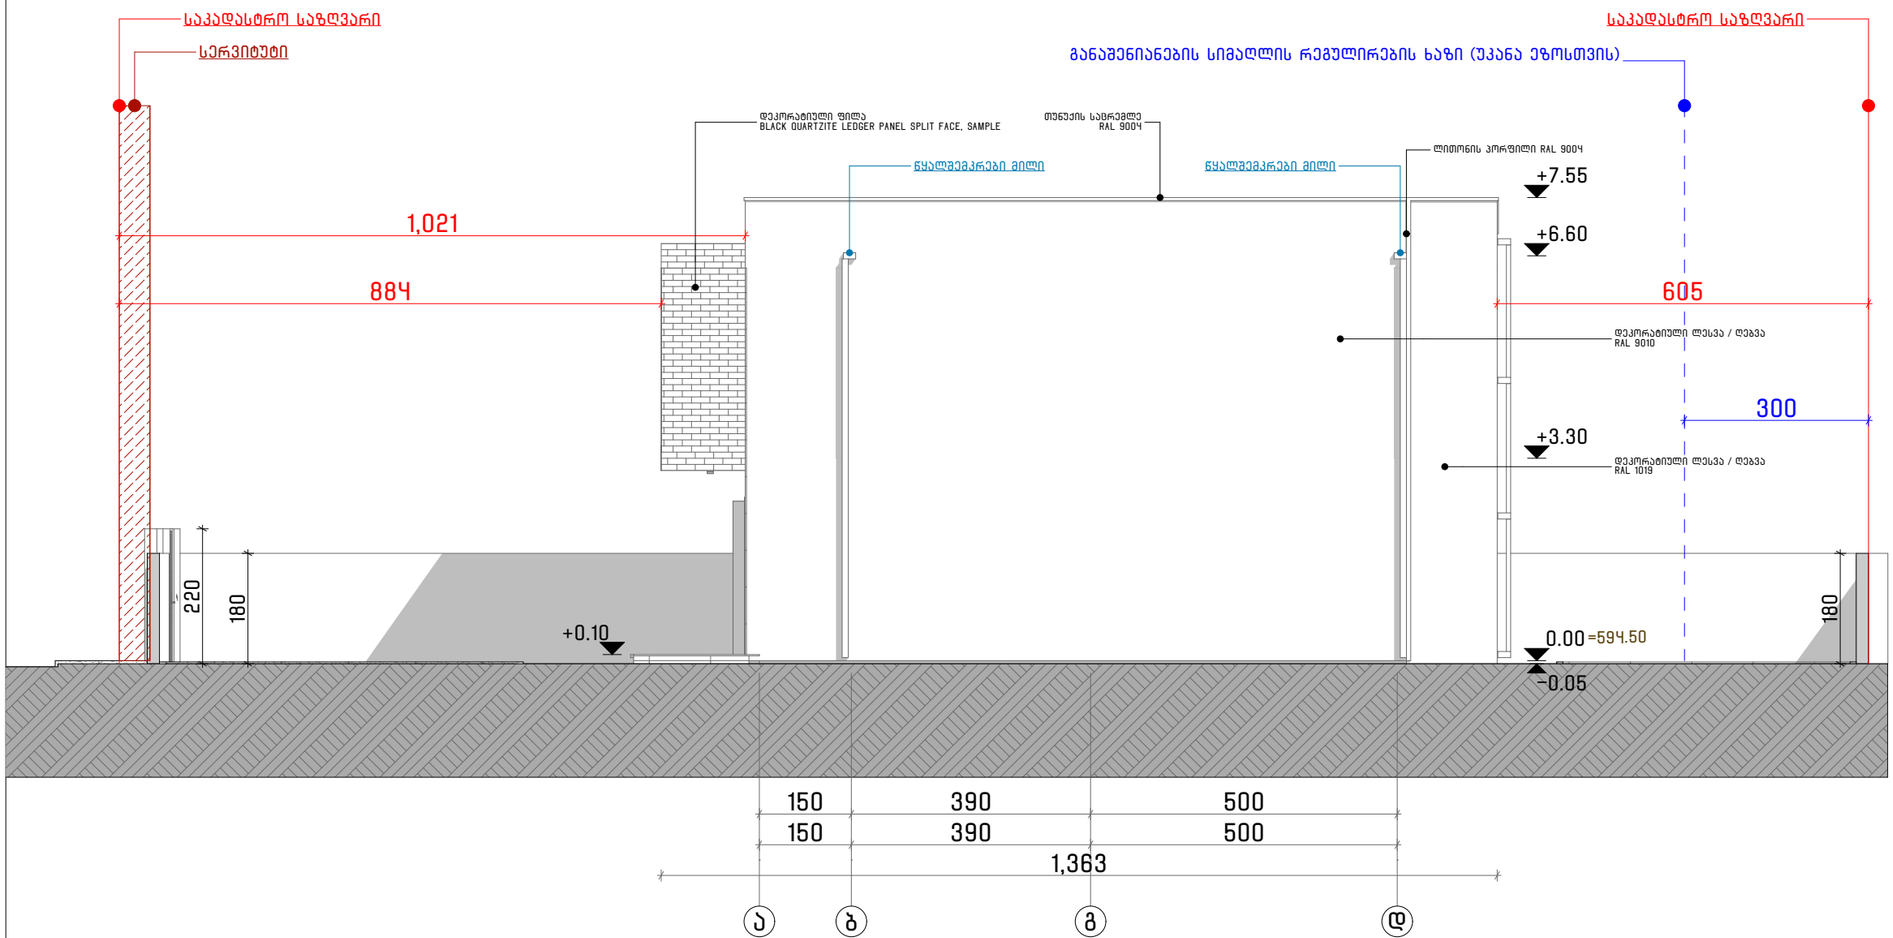

საკონტაქტო ინფორმაცია:
ქ.თბილისი, ვ. ბარნოვის 70
NCH.Urbansolution@gmail.com

დირექტორი:
ნ. ჭალაბანიძე

პროექტის მთავარი არქიტექტორი:
გიორგი დათუაშვილი

დაამუშავა:
თამარ ხუციშვილი

ინფორმაცია პროექტის შესახებ:
პროექტის დასახელება:
ინდივიდუალური ერთბინიანი საცხოვრებელი სახლი

მისამართი: ქ.თბილისი, მინადორა ორჯონიკიძე – ტოროშელიძეს III ჩიხი, №18-20
საკადასტრო კოდი: 01.81.21.104/006

დამკვეთი: ე.ს. ამხანაგობა ივერთუბანი – 21 ID ნომერი: 202496600

ნახაზის დასახელება:
ფასადი ა-დ ღერძში

მასშტაბი:
1:100

პირობითი აღნიშვნები:

საპროექტო ნიშნული **±0.00** შეესაბამება აბსოლიტურ ნიშნულს ტოპოზე 594.50

ფურცლის ნომერი: **A3**

2023 წელი

ფანჯრის სპეციფიკაცია									
ნიმუშის აღწერა	ფ1-1	ფ1-2	ფ1-3	ფ2-1	ფ2-2	ფ2-3	ფ3-1	ფ3-2	ფ3-3
ტიპი	SKYLIGHT PIVOT HUN...	WINDOW 25	WINDOW 25	WINDOW 25	WINDOW 25	WINDOW 25	DOUBLE SASH WINDO...	DOUBLE SASH WINDO...	DOUBLE SASH WINDO...
რაოდენობა	2	1	1	1	1	1	3	3	3
სიგანე, მმ	---	150 110	150 250	120 50		150 250	150 170	150 170	150 170
სიმაღლე	---	R	R		210	L	L	L	L
SILL HEIGHT	---	190	10		210	10	90	90	90
HEAD HEIGHT	---	300	260	260	260	260	260	260	260
2D ნიმუში									
3D ხედი									

ფანჯრის სპეციფიკაცია									
ნიმუშის აღწერა	ფ3-4	ფ3-5	ფ3-6	ფ3-7	ფ4-1	ფ4-2	ფ4-3	ფ4-4	ფ4-5
ტიპი	DOUBLE SASH WINDO...	DOOR 25	EXTERIOR SLIDING DOOR 25	PIVOT DOOR 25	DOOR WITH SIDELIGHT ON SIDE 2 25	D2 SLIDING USA	D2 SLIDING USA	DOOR 25	DOOR 25
რაოდენობა	3	1	1	1	1	1	2	2	2
სიგანე, მმ	150 170	90 250	350 220	120 220	150 250	260 250	260 250	80 210	80 210
სიმაღლე	L	R	L		R	L	L	L	R
ზომა/ტიპი	260	260	215	215	260	260	260	220	220
2D ნიმუში									
3D ხედი									


































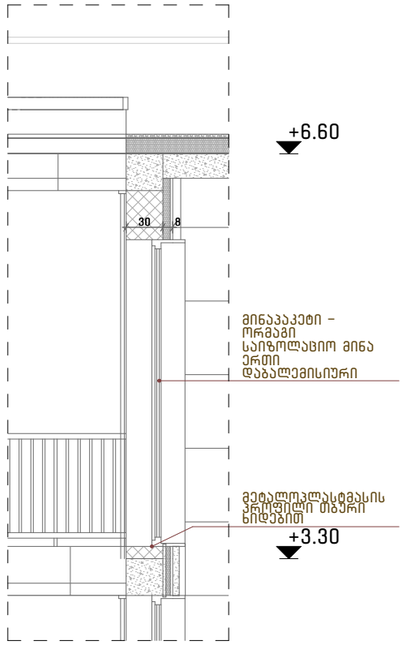


ღიობის დეტალი
1:50

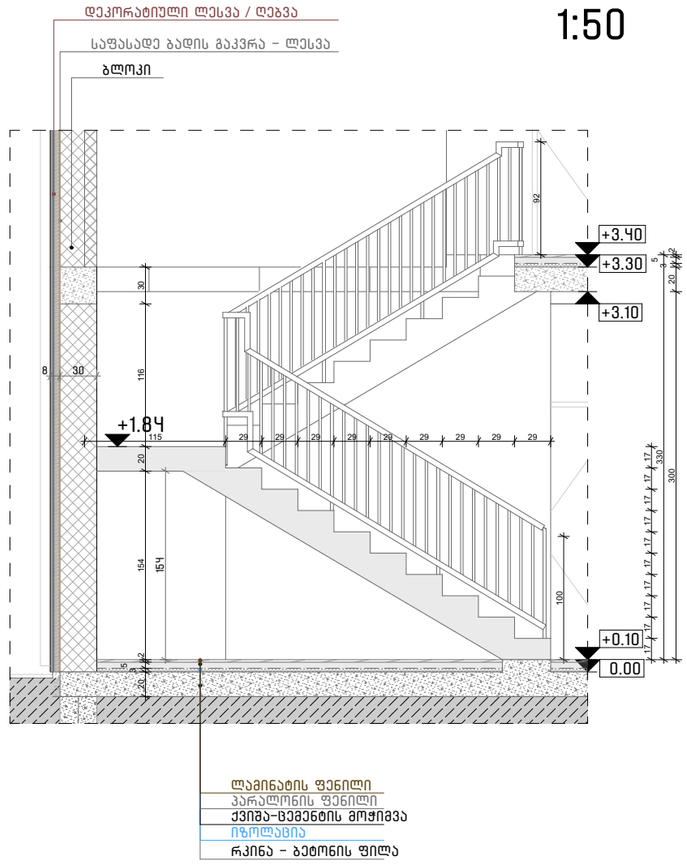


1:50

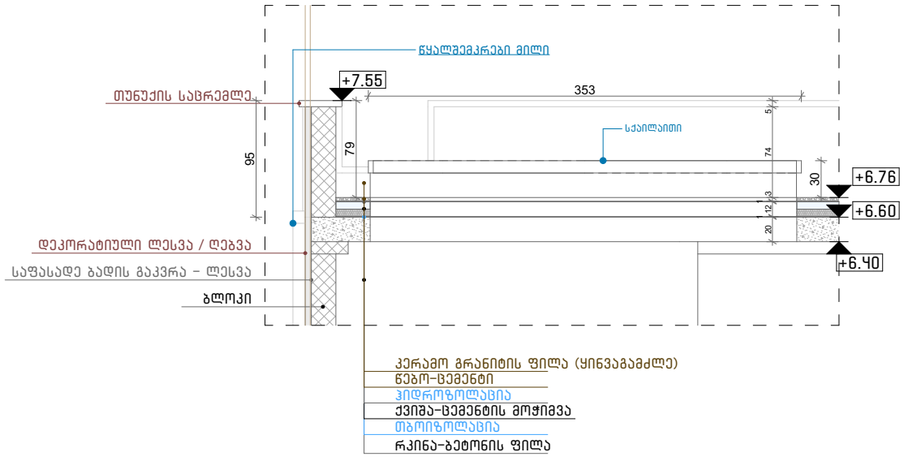

ფასადის მოპირკეთების დეტალი

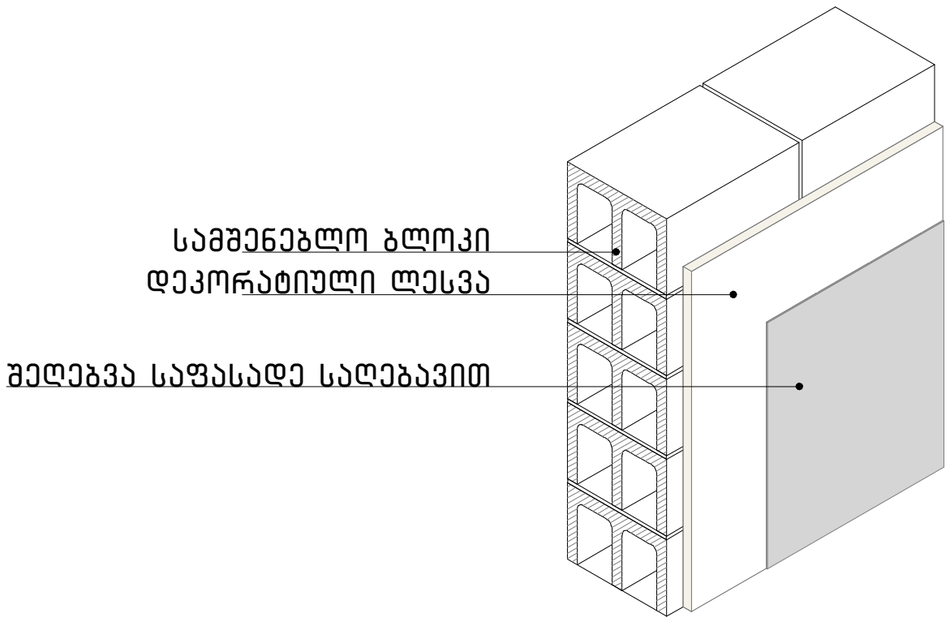

ფასადის მოპირკეთების დეტალი

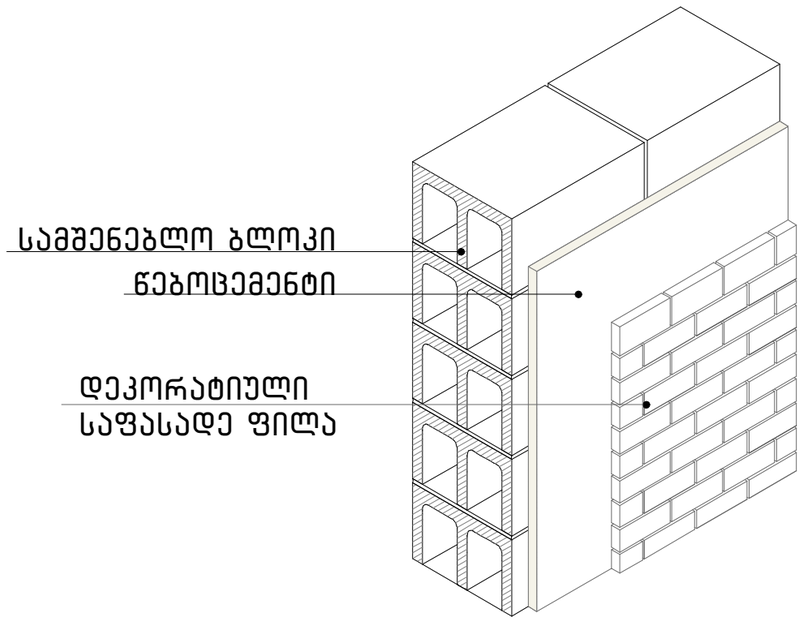

1:25

NCH URBAN SOLUTION

საკონტაქტო ინფორმაცია:
ქ.თბილისი, ვ. ბარნოვის 70
NCH.Urbansolution@gmail.com

დირექტორი:
ნ. ჭალაბანიძე

პროექტის მთავარი არქიტექტორი:
გიორგი დათუკიშვილი

დაამუშავა:
თამარ ხუციშვილი

ინფორმაცია პროექტის შესახებ:
პროექტის დასახელება:
ინდივიდუალური ერთბინიანი
საცხოვრებელი სახლი

მისამართი: ქ.თბილისი, მინადორა
ორჯონიკიძე - ტოროშელიძეს III ჩიხი,
№18-20
საკადასტრო კოდი: 01.81.21.104/006

დამკვეთი: ე.ს. ამხანაგობა ივერთუბანი
- 21 ID ნომერი: 202496600

ნახაზის დასახელება:
ფრაგმენტები, დეტალები

მასშტაბი:
1:50, 1:25

პირობითი აღნიშვნები:

საპროექტო ნიშნული **±0.00** შეესაბამება
აბსოლიტურ ნიშნულს ტოპოზე 594.50

ფურცლის ნომერი: **A3**

2023 წელი