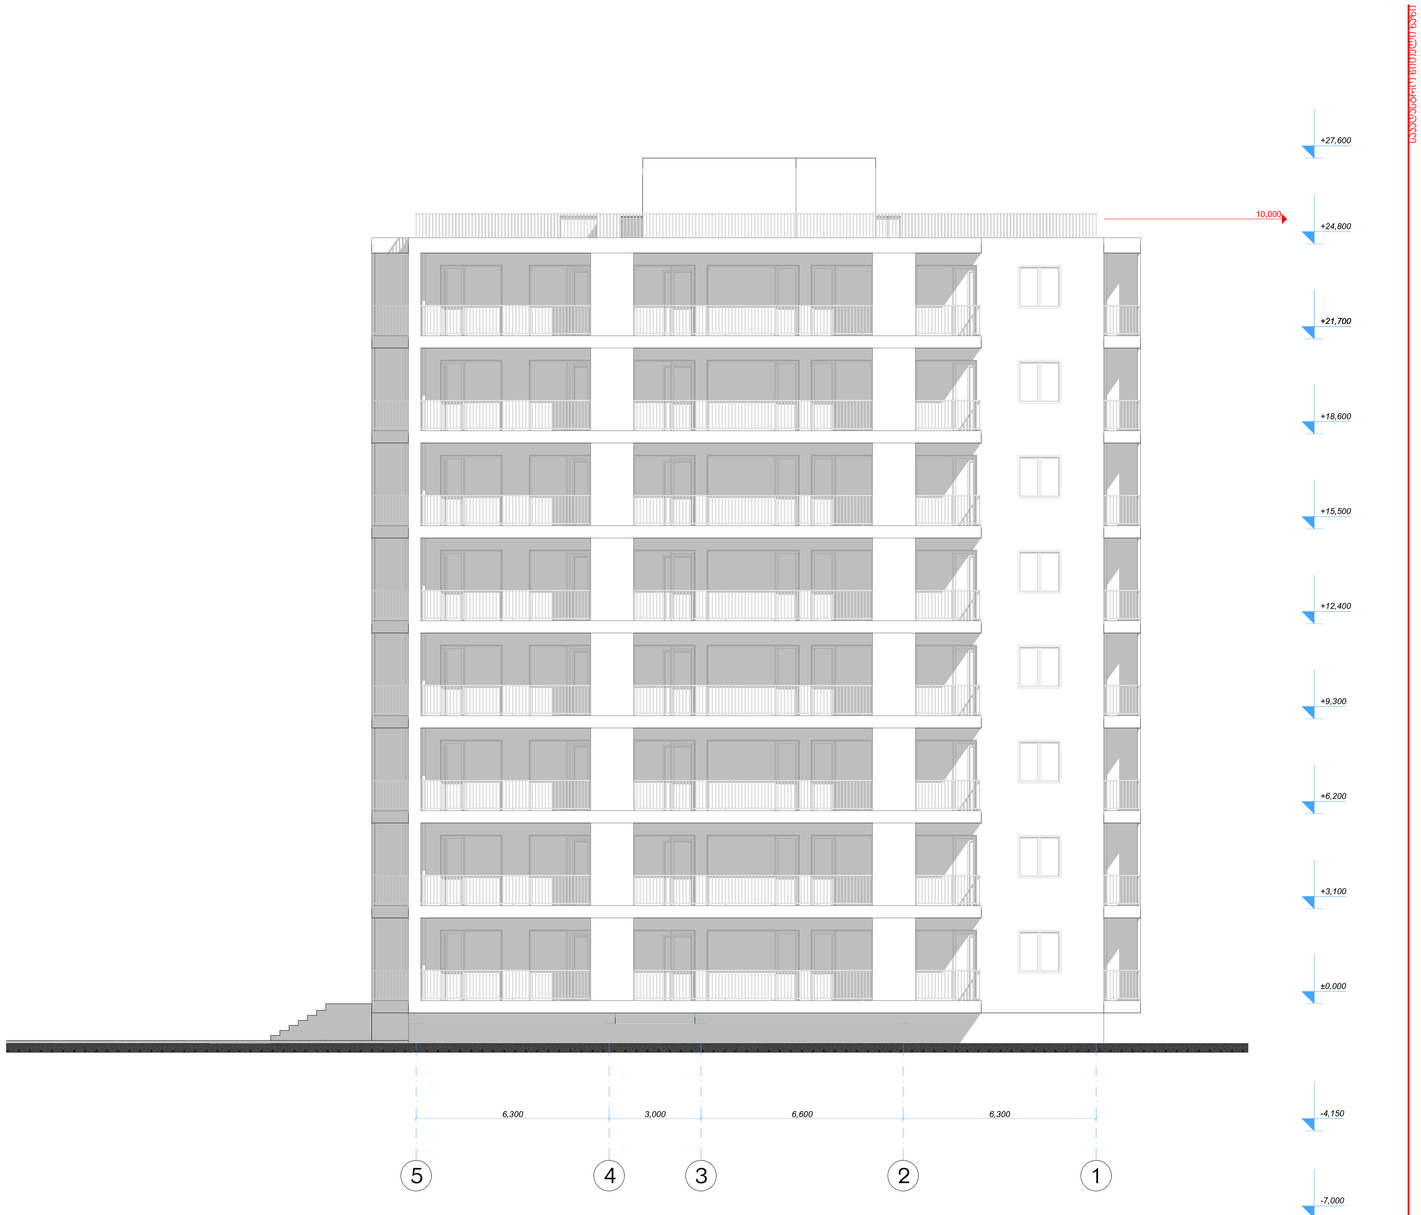


ფასადი 5-1
ღერძებში

მრავალბინიანი საცხოვრებელი სახლი

ქ. თბილისი ,
ჯავახეთის ქუჩა №166
ს/კ 01.19.36.013.063

დამკვეთი: ოთარ დუმბაძე

შენიშვნა

ზომები მოცემულია მილიმეტრებში

ბ2-ის საანგარიშო ჯროკი

1 ბლოკი

ექსპლიკაცია

ნახაზი	ფასადი 5-1
მაშტაბი	1/100
არქიტექტორი	ო. დუმბაძე
თარიღი - 11.11.2023	გვ. 3



ფასადი ა-დ
ღერძებში

მრავალბინიანი საცხოვრებელი სახლი

ქ. თბილისი ,
ჯავახეთის ქუჩა №166
ს/კ 01.19.36.013.063

დამკვეთი: ოთარ დუმბაძე

შენიშვნა


ზომები მოცემულია მილიმეტრებში

კ2-ის საანგარიშო კროკი

1 ბლოკი

ექსპლიკაცია

ნახაზი	ფასადი ა-დ
მაშტაბი	1/100
არქიტექტორი	ო. დუმბაძე
თარიღი - 11.11.2023	გვ. 3

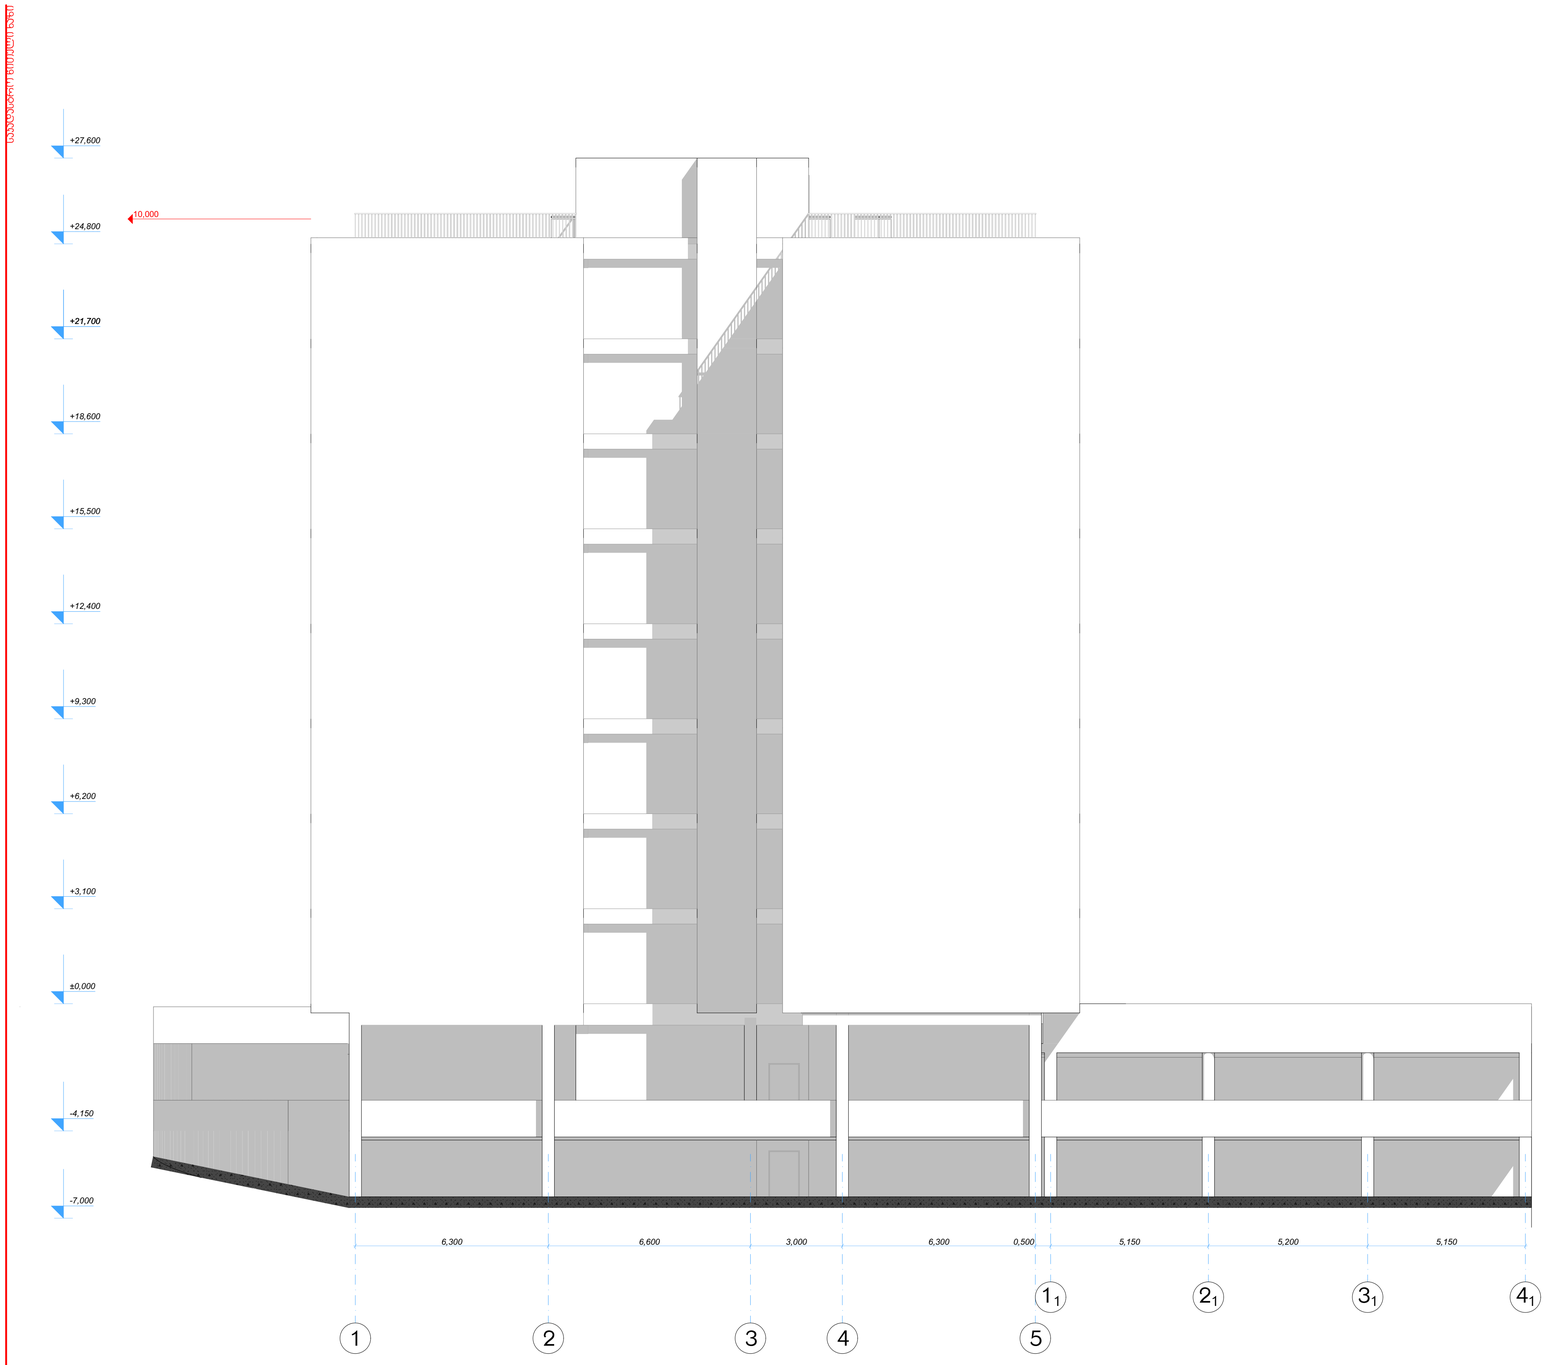

ფასადი 1-5
ღერძებში

მრავალბინიანი საცხოვრებელი სახლი

ქ. თბილისი ,
ჯავახეთის ქუჩა №166
ს/კ 01.19.36.013.063

დამკვეთი: ოთარ დუმბაძე

შენიშვნა


ზომები მოცემულია მილიმეტრებში

ბ2-ის საანგარიშო ჯროკი

1 ბლოკი

ექსპლიკაცია

ნახაზი	ფასადი 1-5
მაშტაბი	1/100
არქიტექტორი	ო. დუმბაძე
თარიღი - 11.11.2023	გვ. 3

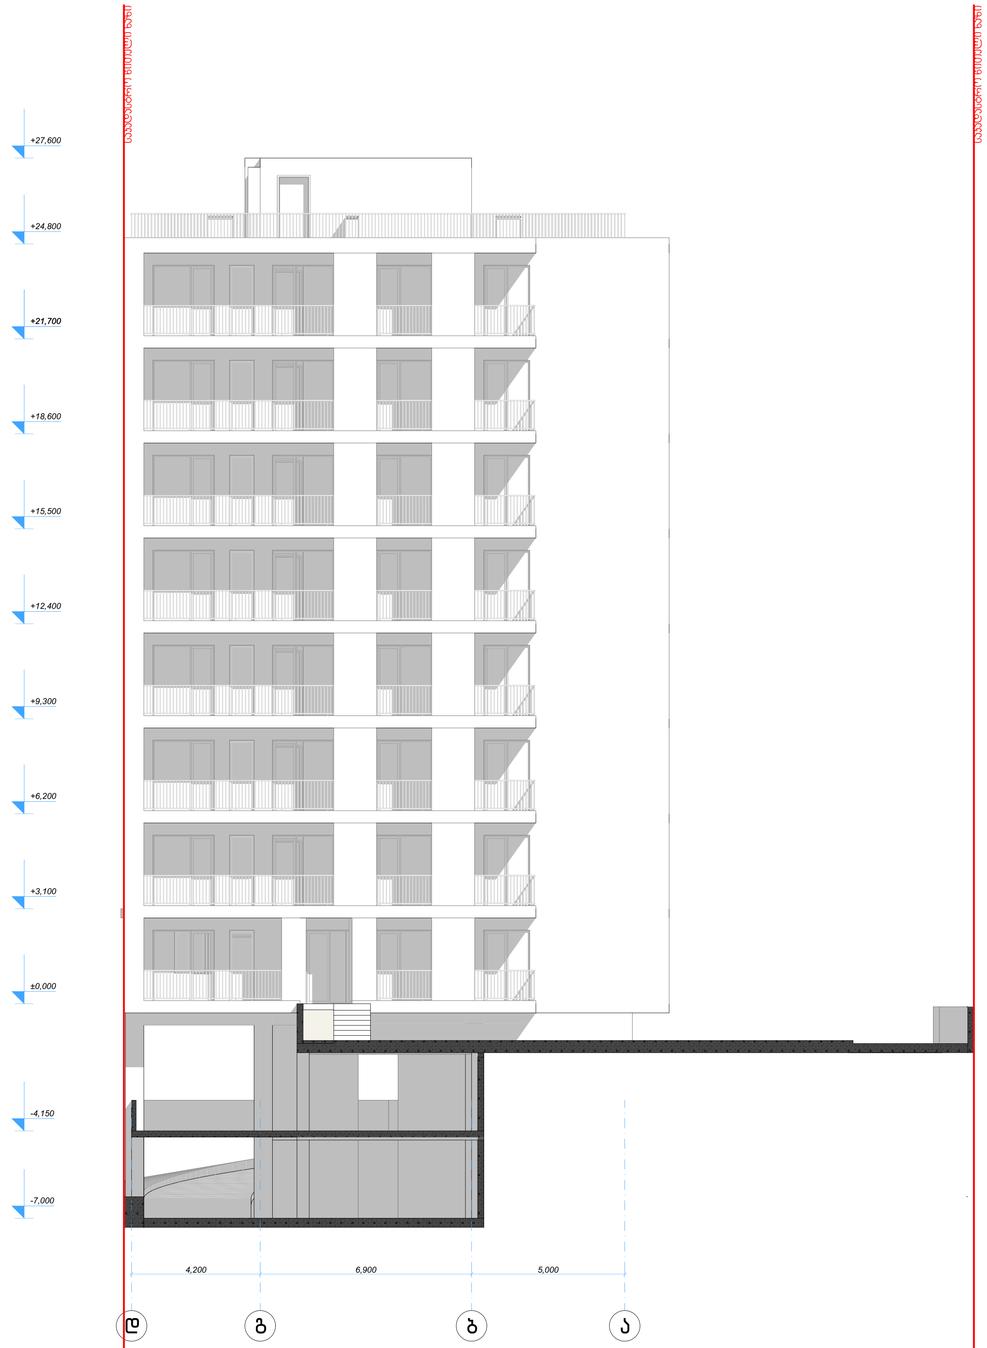

ფასადი დ-ა
ღერძებში

მრავალბინიანი საცხოვრებელი სახლი

ქ. თბილისი ,
ჯავახეთის ქუჩა №166
ს/კ 01.19.36.013.063

დამკვეთი: ოთარ დუმბაძე

შენიშვნა

ზომები მოცემულია მილიმეტრებში

ბ2-ის
საანგარიშო ჯროკი

1 ბლოკი

ექსპლიკაცია

ნახაზი ფასადი დ-ა

მაშტაბი 1/100

არქიტექტორი ო. დუმბაძე

თარიღი - 11.11.2023