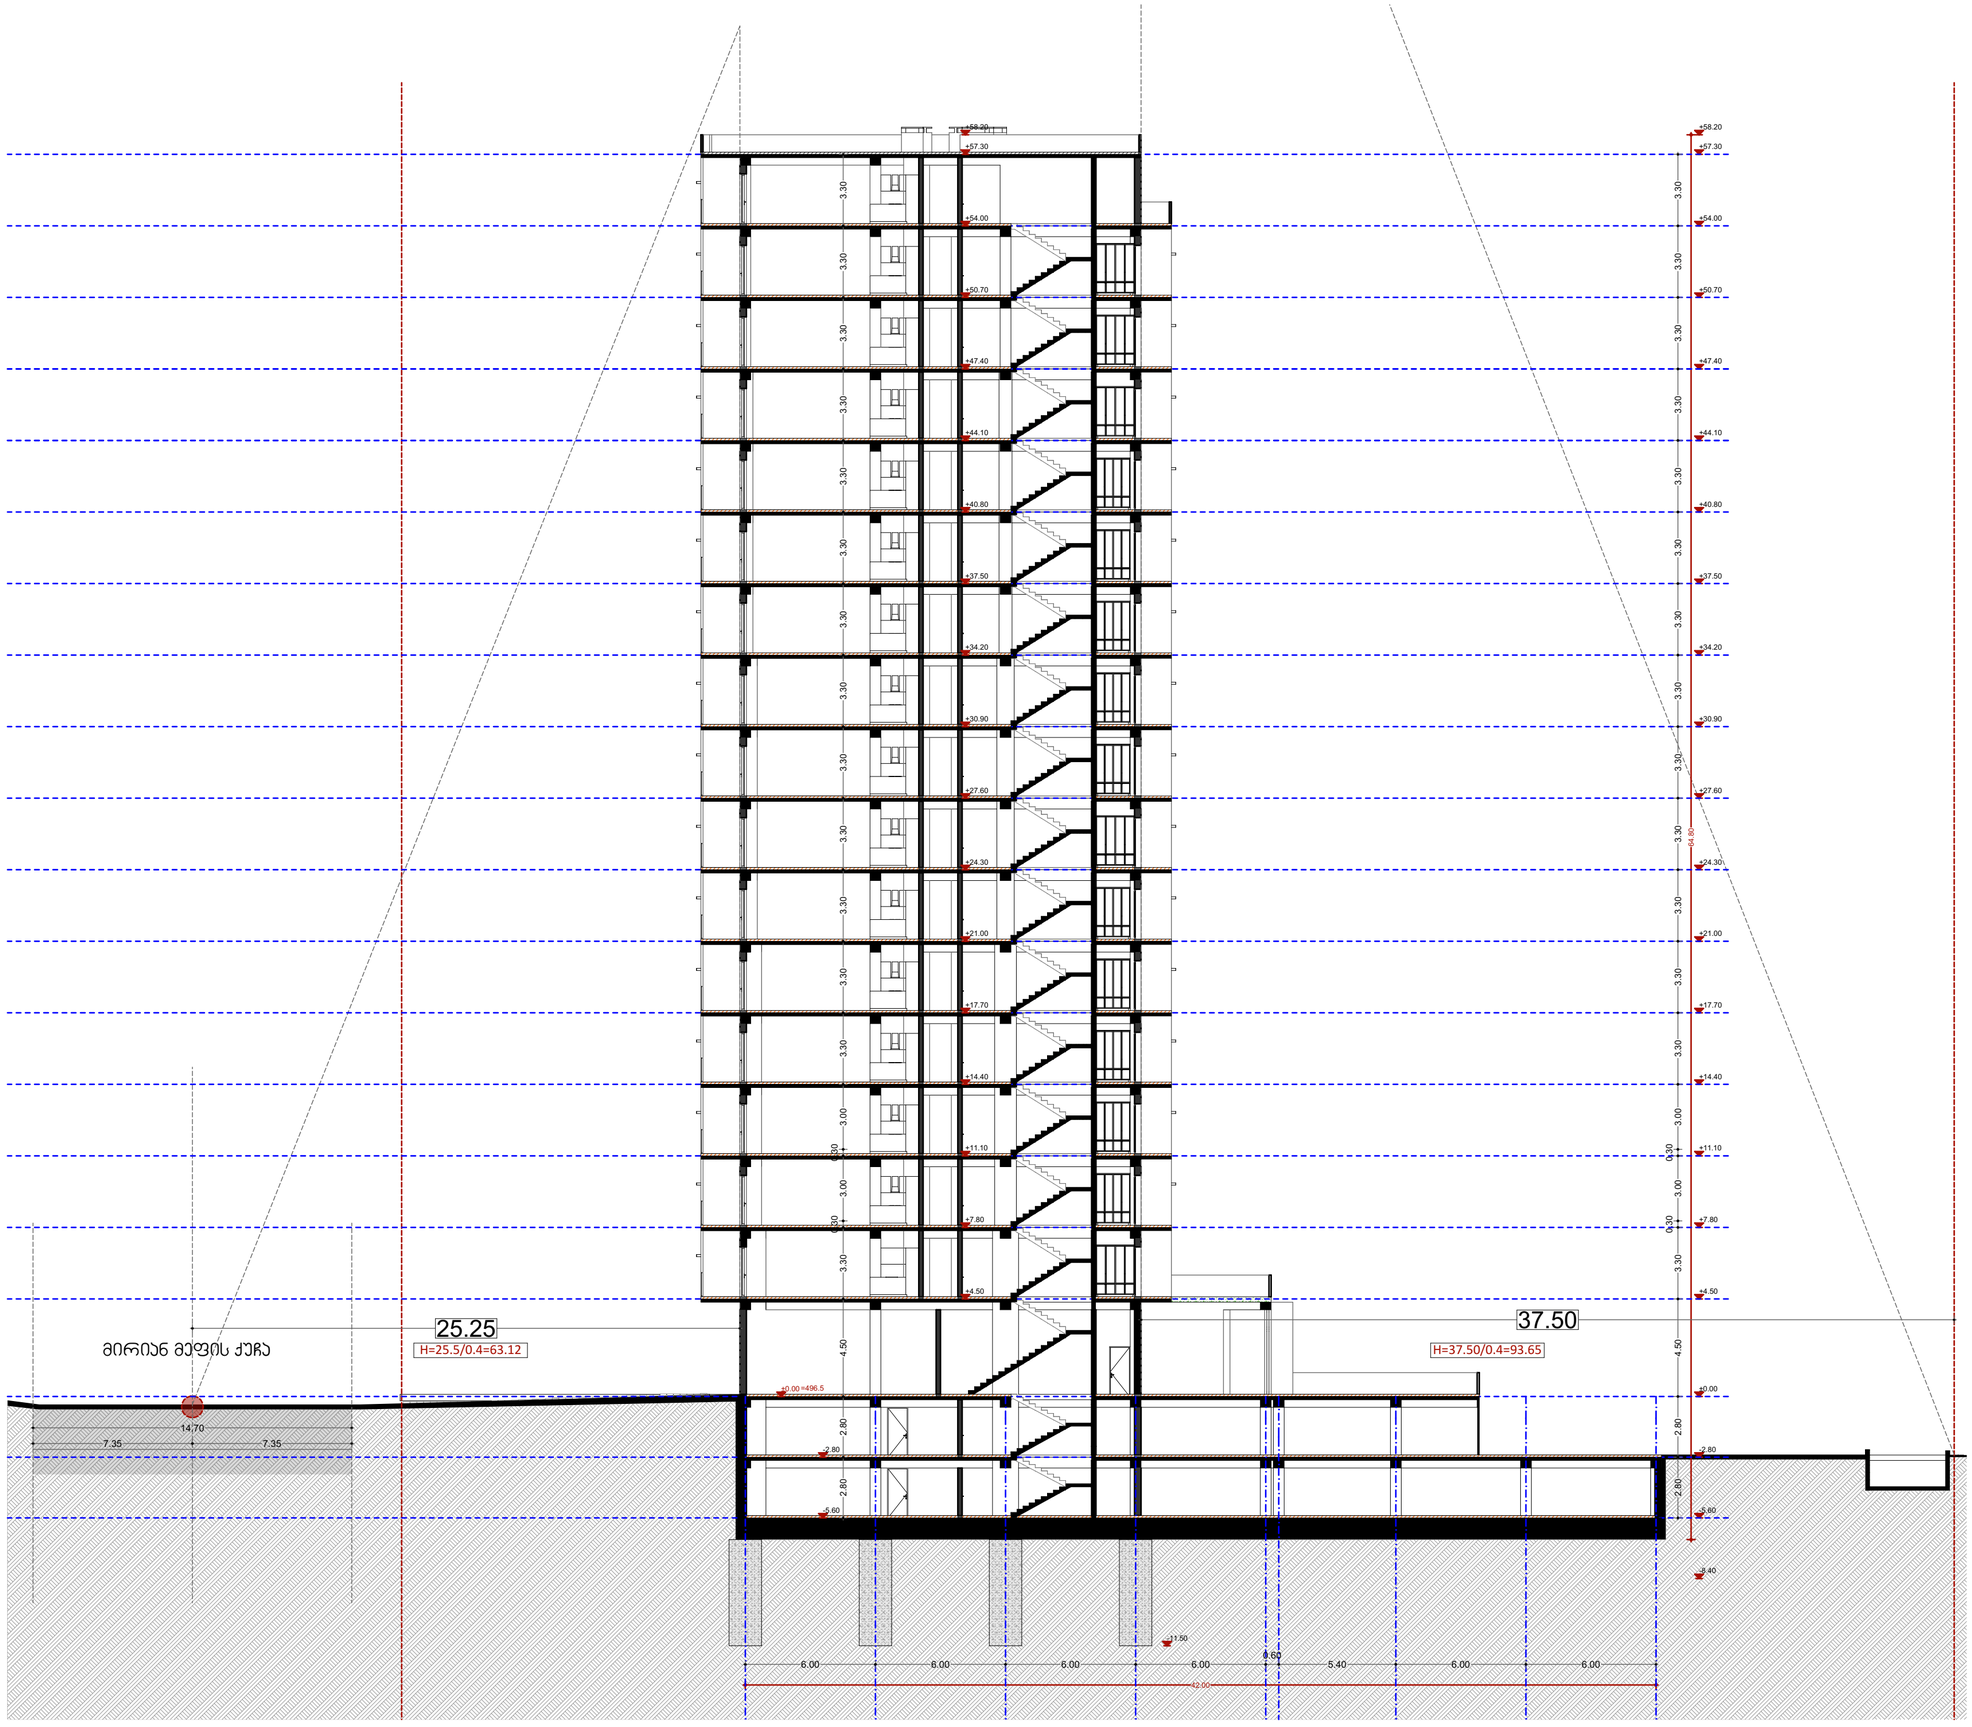

შპს „ნიუ მაქს"
საპროექტო, სამშენებლო, ფიზიკურ-ტექნიკური პ. პ.
ს/ნ/პირადი N3 ს/ძ 404957579

www.newmax.ge info@newmax.ge
mob: cell phone: +995 557 30 30 30

LTD "NEW MAX"
N3 Office , 3 Mgaloblishvili str,
Tbilisi, Georgia. ID: 404957579

NEW MAX
ARCHITECTURAL BUREAU

notes

განმარტებები

- ზომები მოყვანილია სმ-ში
- ნებართვის ობიექტის ზომებით მოწოდებული ინფორმაციის მიხედვით
- მშენებლობის პროცესში ნებისმიერი ცვლილება პირველადი ტექნიკური პროექტის შეტანა მხოლოდ პროექტის ავტორის ნებართვით

პროექტის დასახელება	project
ორი 36 მეტრ წვეტიანი მაღნის მშენებლობა	
დამკვეთი	client
შპს "მ.მ.ჯ." ს/კ 404513335	
მისამართი	address
ქალაქ თბილისი, მცხეთის ტერიტორიაზე, მდებარეობით მ. ცინცაძის N437-ის, მიმდებარედ, (ნაკვეთის N425) ს.კ.01.10.08.005.193	

თანამდებობა position	სახელი გვარი name surname	ხელმოწერა signature
დირექტორი director	გიორგი ქირკიტაძე Giorgi Kirkitadze	
პროექტის ავტორი author	გვანცა ზაქარიაშვილი Gvantsa Zakariashvili	
პროექტირების architect		
პროექტირების architect		
კონსტრუქტორი constructor		

არქიტექტურული ნაწილი architecture	
ნახაზის drawing	თარიღი date of issue: 30.12.2023
	მასშტაბი scale: 1:200
პროექტი 1-1	სტადია stage: Project
	ფორმატი paper size: A2
	ფაილის სახელი file name:
	ფურცლების pages:

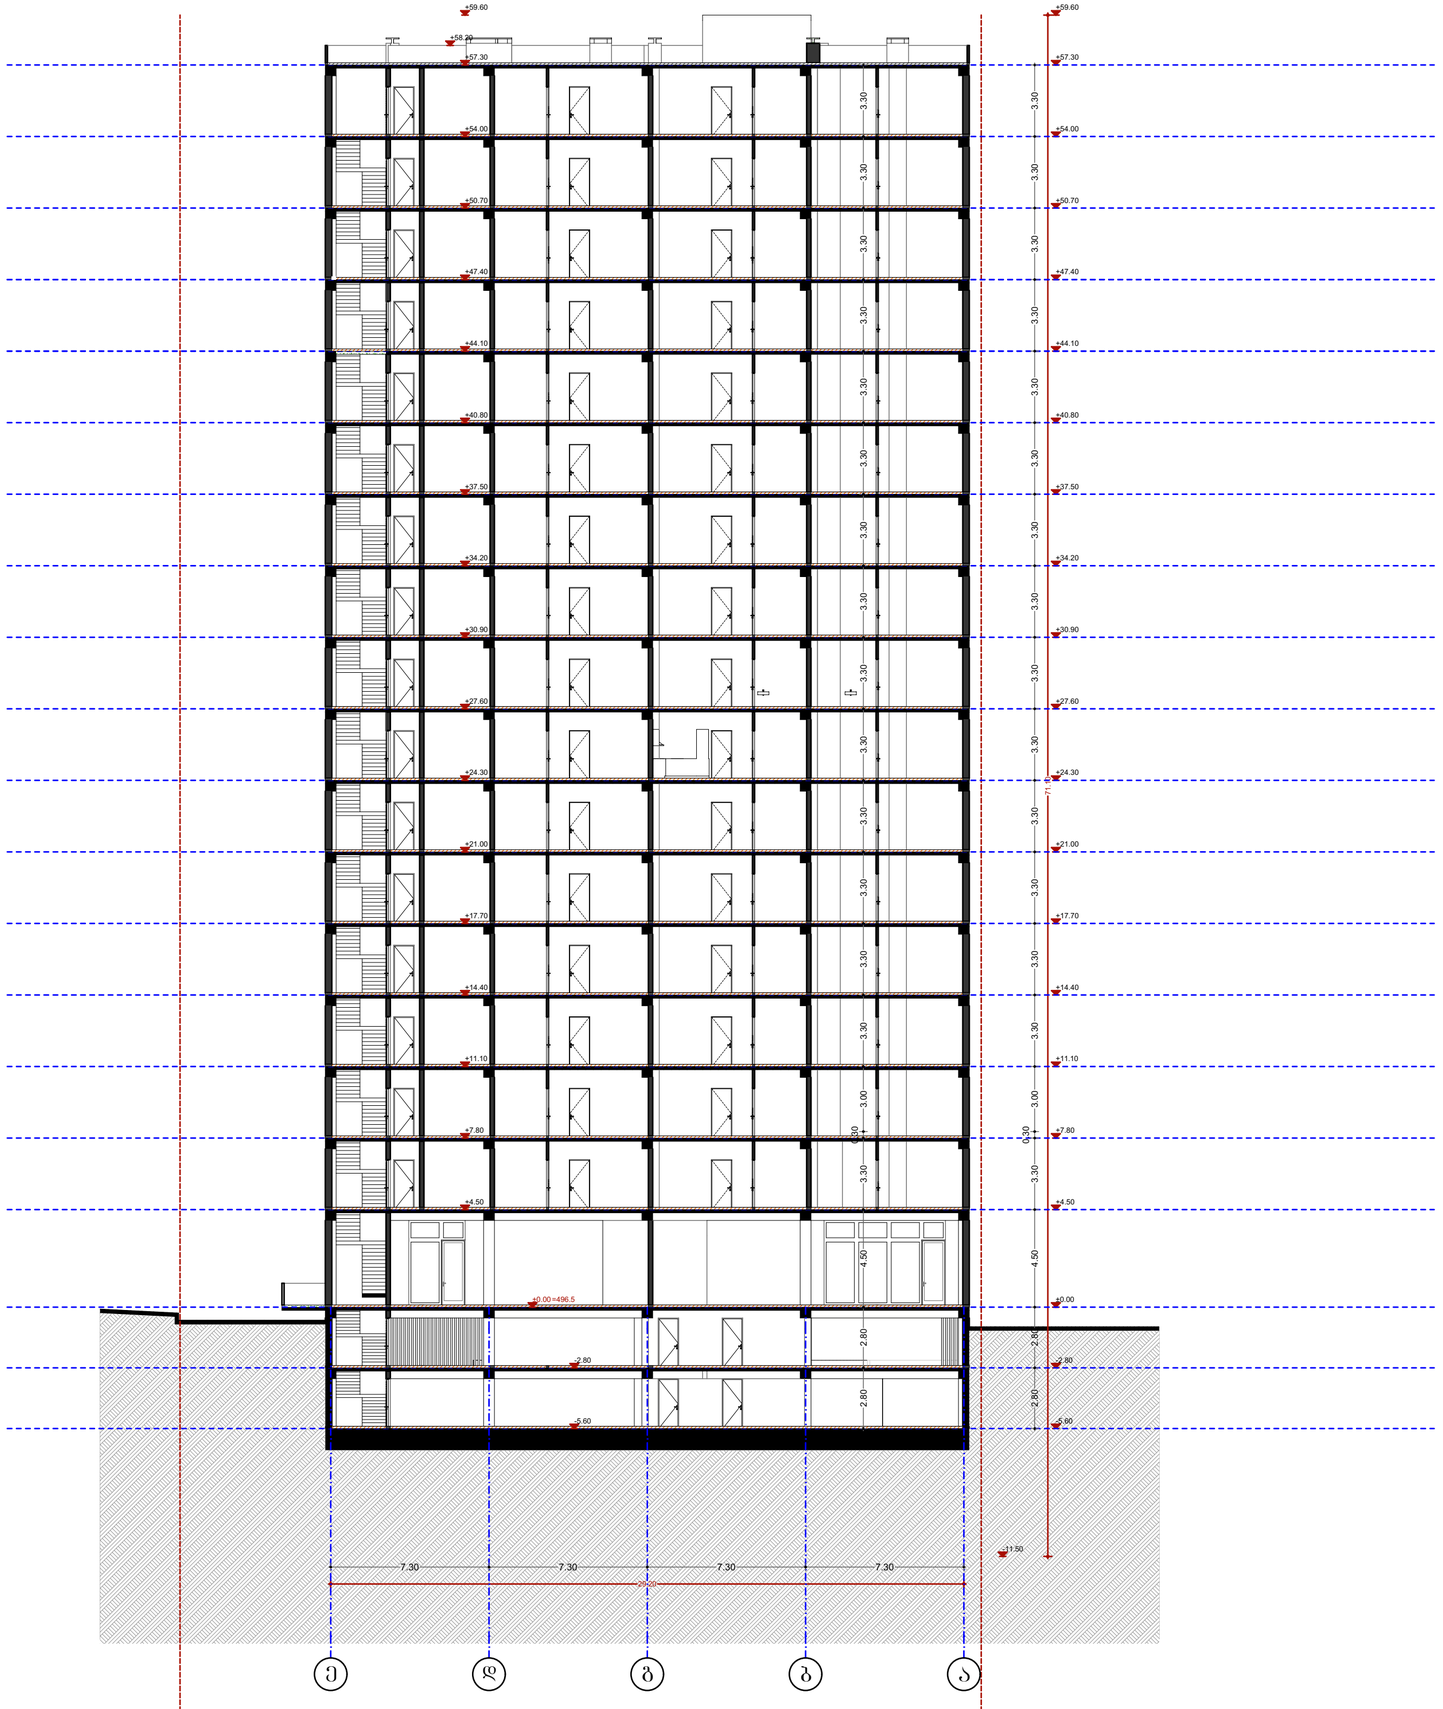

შპს „NEW MAX"
საქართველო, თბილისი, მცხეთისგზატკ. 3,
ოფისი N3 ს/კ 404957579

www.newmax.ge info@newmax.ge
mob / cell phone +995 557 30 30 30

LTD "NEW MAX"
N3 Office , 3 Mtskheta road,
Tbilisi, Georgia, ID: 404957579

NEW MAX
ARCHITECTURAL BUREAU

notes

შენიშვნები

- ზომები მოცემულია სმ-ში
- ნებისმიერ არეალში, სადაც მოხდება მონოლითური ლითონბეტონის მონაკვეთების შეცვლა, პროექტირება უნდა მოხდეს სპეციალისტების მიერ

პროექტის დასახელება	project
დამკვეთი	client
შპს "მ.მ.პ" ს/კ 404513335	
მისამართი	address
ქალაქის თბილისის, მცხეთისგზა ორთა ტიპიური, მიწარმოებითი ბ. პროექტის N37-ის მიმდებარედ, ნაკვეთის N425 (ს.კ.01.10.08.005.193	

position	name surname	signature
director	Giorgi Kirkitadze	
author	Gvantsa Zakariashvili	
architect		
architect		
constructor		

architecture

drawing	date of issue	30.12.2023
	scale	1:200
ჭრილი 2-2	stage	Project
	paper size	A2
	file name	
	pages	