ფასადი 1 - 6 ღერძებს შორის მ. 1:100

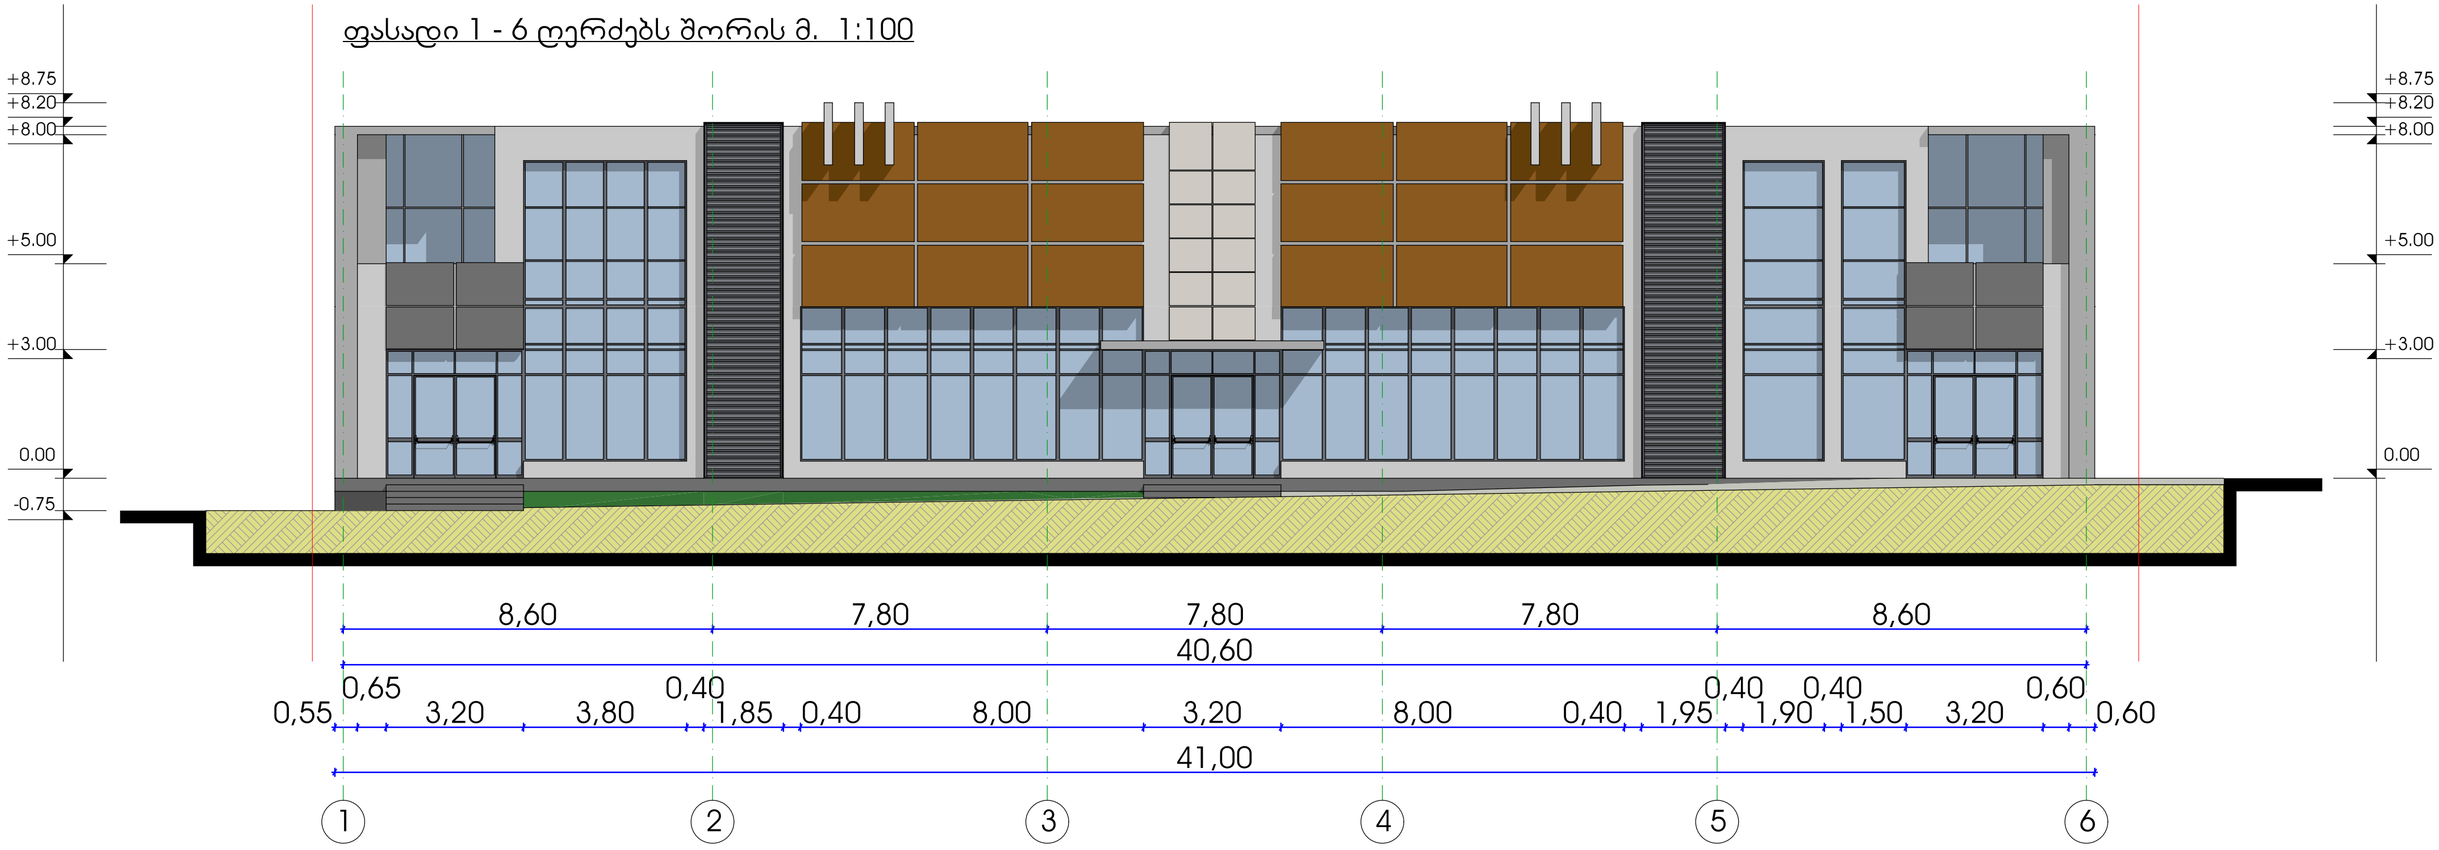

ფასადი ა - დ ღერძებს შორის მ. 1:100

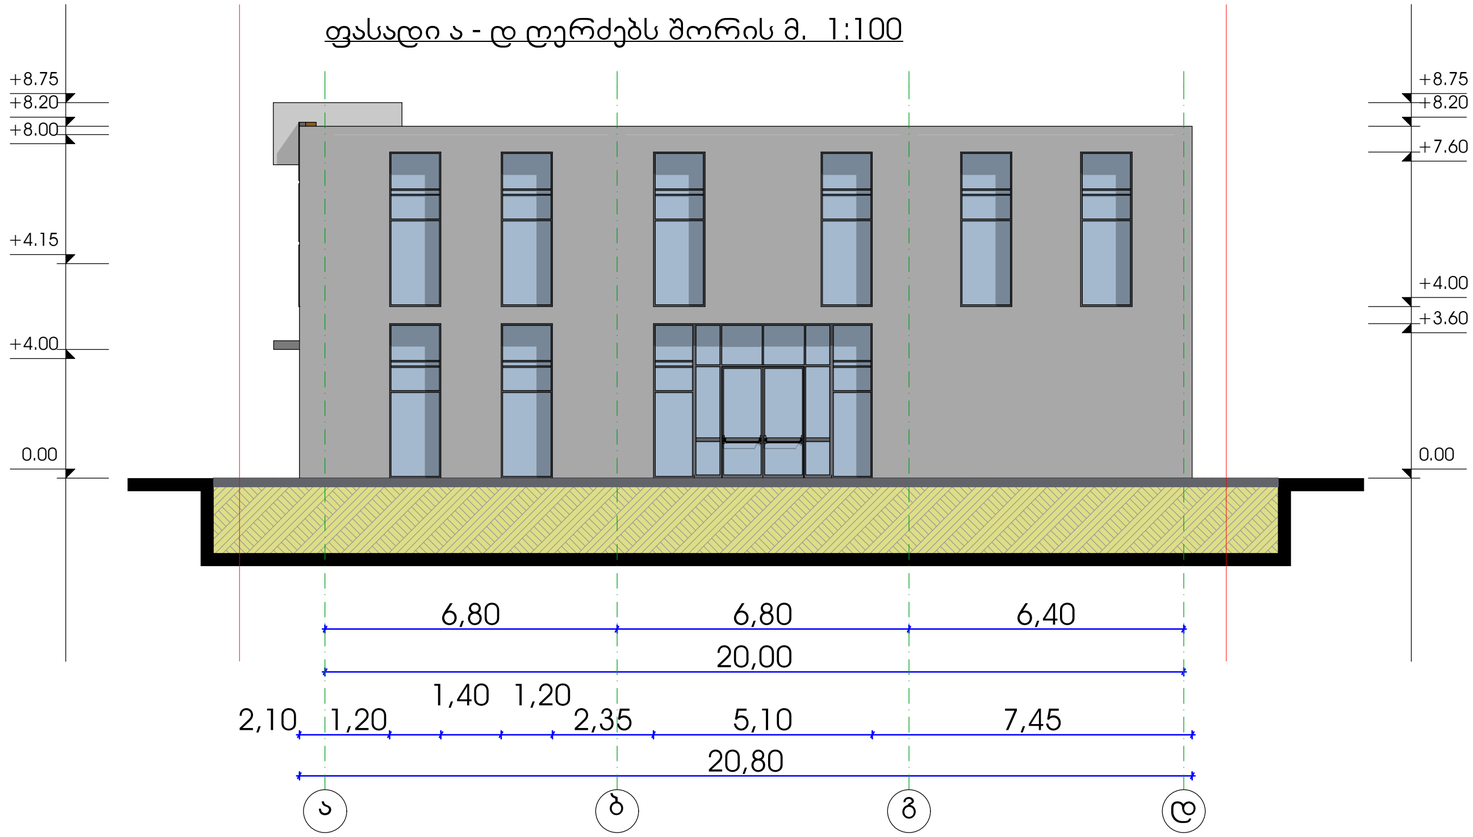

ფასადი 6 - 1 ღერძებს შორის მ. 1:100

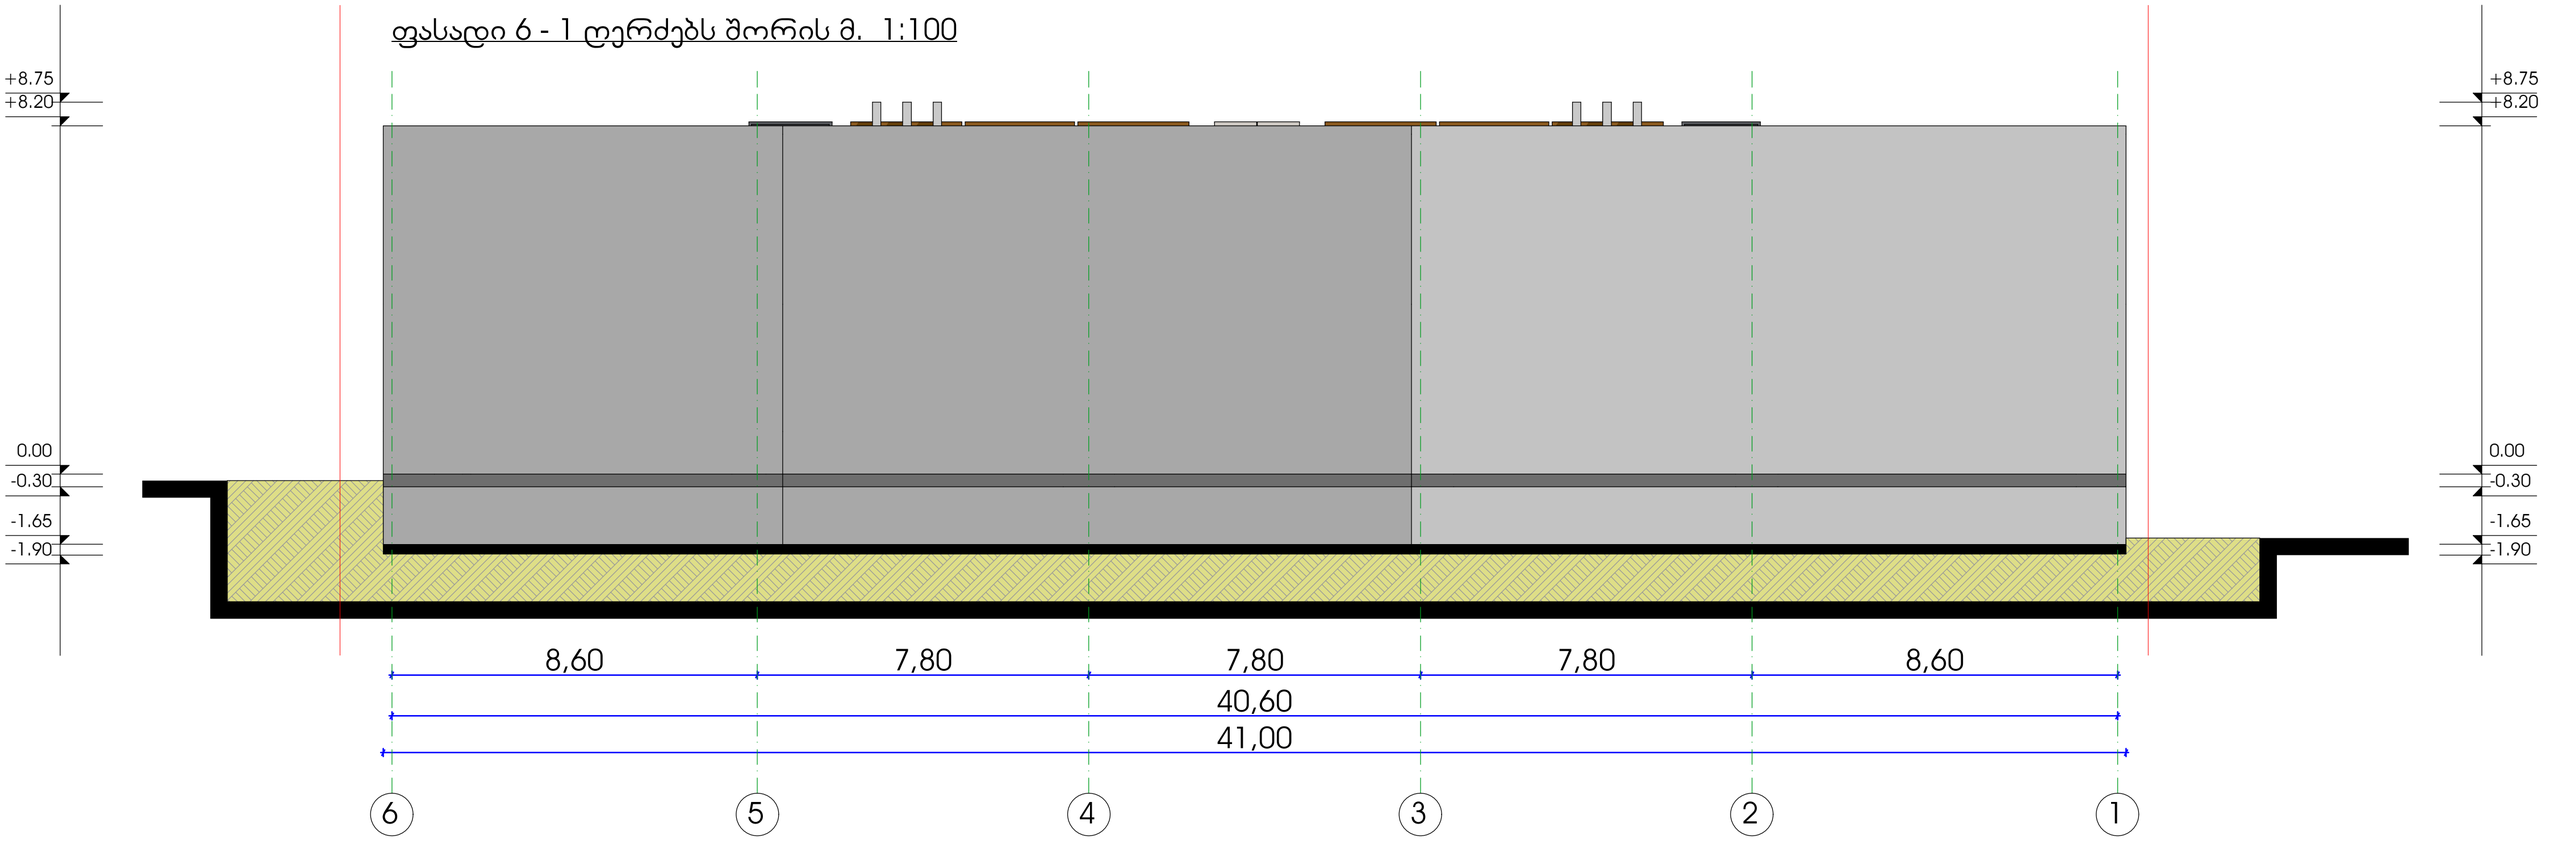

ფასადი დ - ა ღერძებს შორის მ. 1:100

