ჭრილი 1 - 1 მ. 1:100

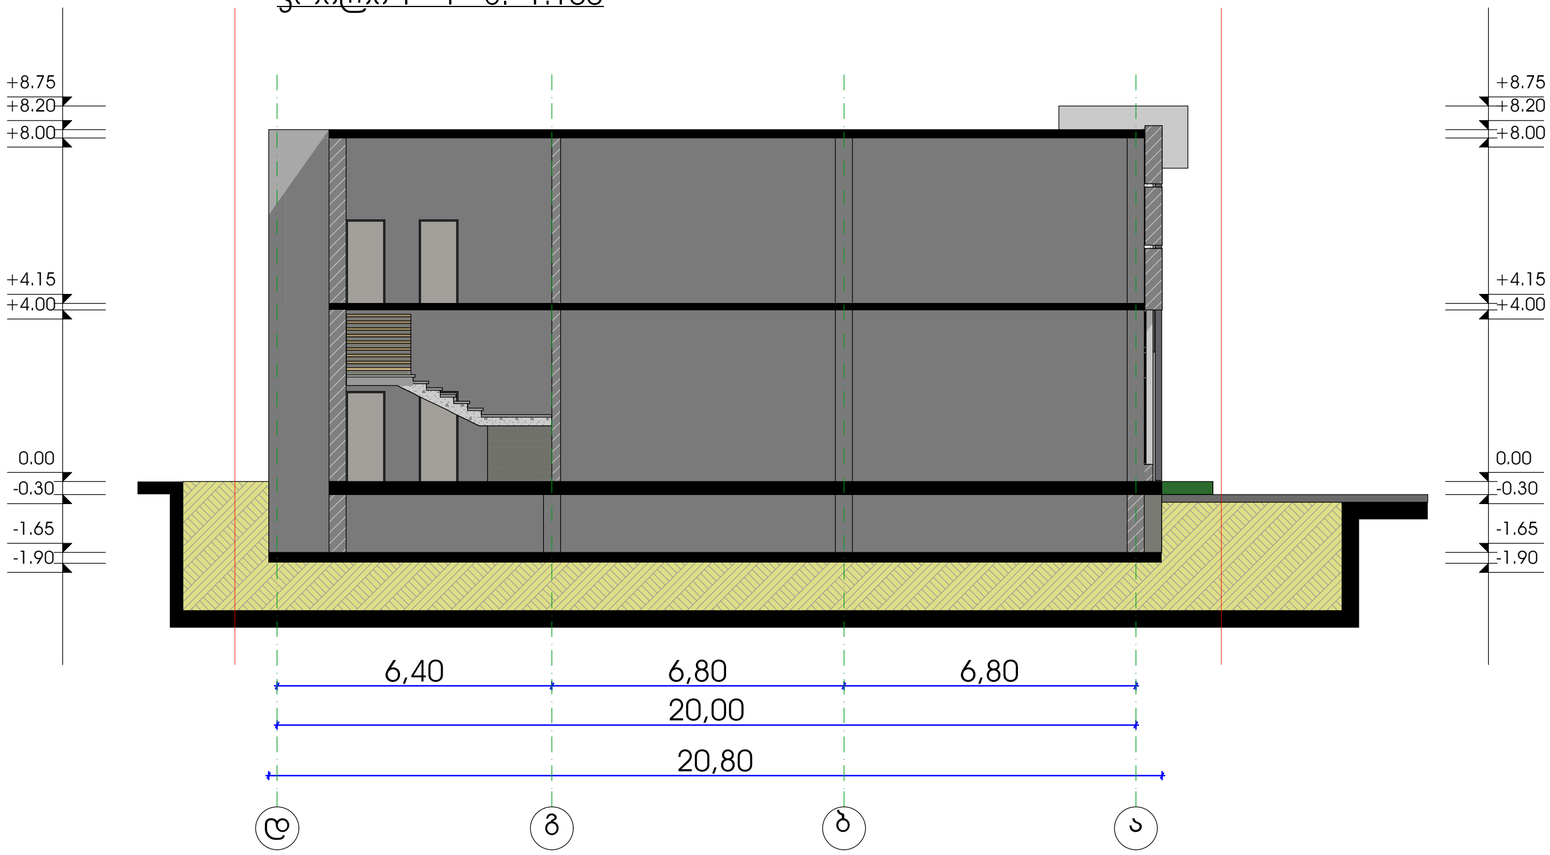

ჭრილი 2 - 2 მ. 1:100

