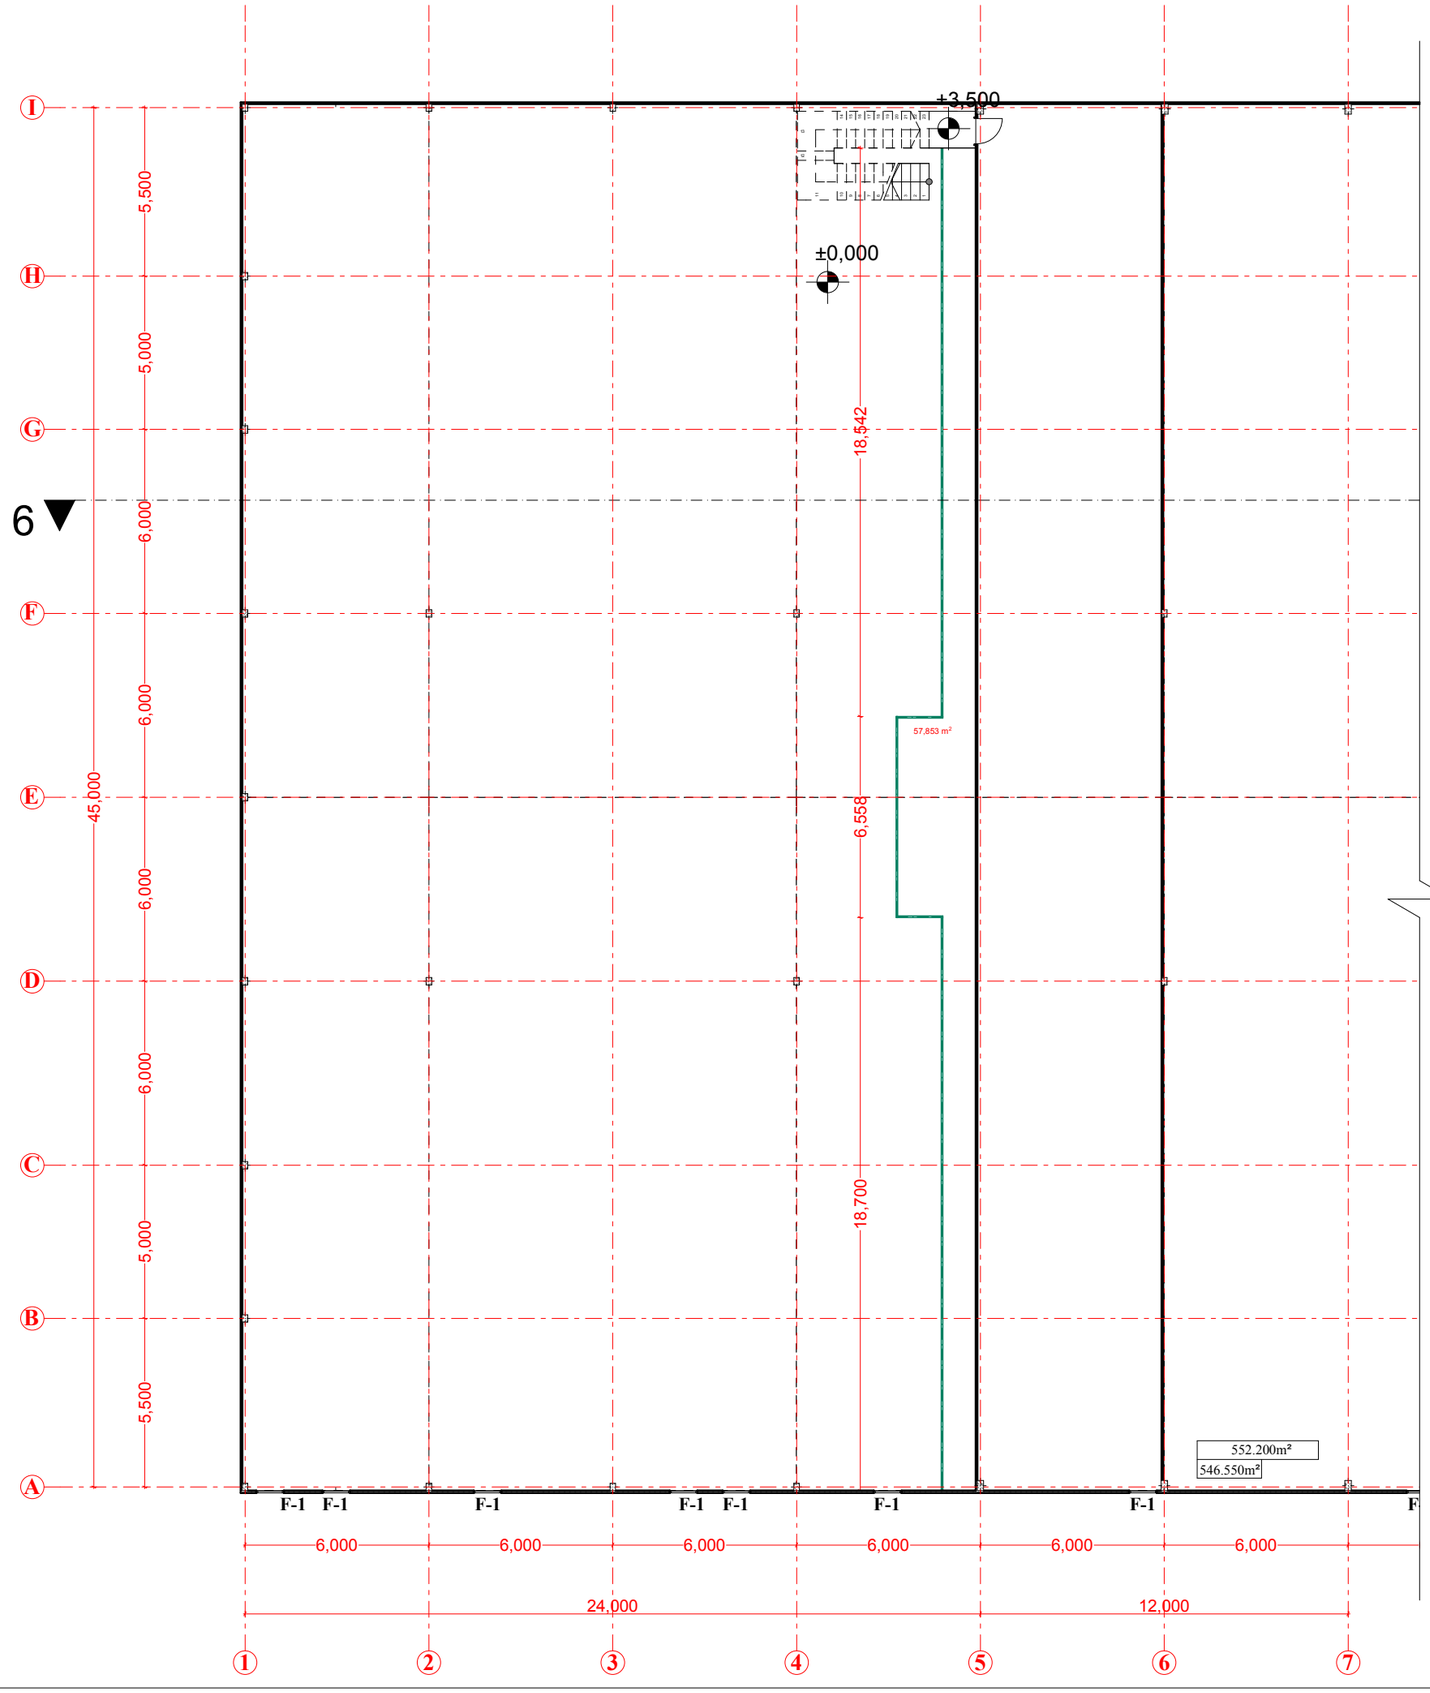


| ფორმატი PAPER SIZE | დაკვეთა № CONTRACT № | პროექტის № PROJECT № | ფაილის სახელი FILE NAME |
|---|---|---|---|
| A-3 | | 1.6.07 | gegma. dwg |

**პირობითი აღნიშვნები** — LEGEND

პ – n - პარის მარკირება
n ფანჯრის მარკირება
⋆ - პარის მარცხენა მხედა

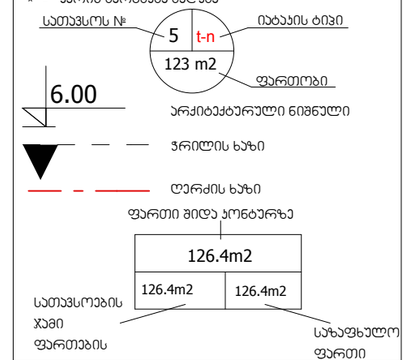


**შენიშვნები** — NOTES

1. ნახაზზე ზომები მოცემულია მეტრებში;
2. ნახაზზე ყველა ცვლილება მშენებლობისას შეთანხმებული უნდა იყოს პროექტის ავტორთან;
3. ფარცლის პორექტირებით ავტომატურად ქმნება წინა ვარიანტი;

**ექსპლიკაცია** — EQSPLIKATION

1. ჯორე — 17.850 მ²,
2. WC — 5.600 მ²,
3. WC — 5.600 მ²,
4. ტამბური — 5.700 მ²,
5. საფოიერული — 18.450 მ²,
6. საერთო ფართი — 223.700 მ²,
7. ოთახი მოსაკარგებისათვის — 60.000 მ²,
8. პრეზენტაცია — 39.000 მ²,
9. პრეზენტაცია — 36.000 მ²,
10. პრეზენტაცია — 36.000 მ²,
11. პრეზენტაცია — 36.000 მ²,
12. პრეზენტაცია — 30.000 მ²,
13. პრეზენტაცია — 32.650 მ².

**სიტუაციური სქემა** — KEY PLAN

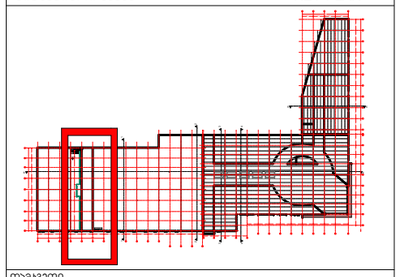

დამკვეთი CLIENT
შპს. "აიხი დეველოპმენტ ჯორჯია"

პროექტი PROJECT
**საპაპრო ცენტრი ქ. თბილისში**

მისამართი ADRESS
საქართველო, ქ. თბილისი, კოსტავას ქ. №1.

| თანამდებობა | გვარი | ხელმოწერა |
|---|---|---|
| შესრულა: | მ. პოჭხირიძე | |
| შეამოწმა: | თ. ჯინჯარაძე | |
| დაამტკიცა: | ა. მორგილაძე | |

თბილისი 2011წ

Industrial Construction Engineering Solutions
თბილისი, საქართველო, იუმაშევის ქ. №14
Tbilisi, Georgia, iumashev st. №14 www.ices.ge

არქიტექტურული ნაწილი ARCHITECTURE

| მასშტაბი SCALE | 1:200 | თარიღი DATE OF ISSUE |
|---|---|---|

ნახაზი DRWG.
**გეგმა ნიშნულზე +3.50**

| სტადია STAGE | ინდექსი INDEX | ფურ. PAGES |
|---|---|---|
| მუშა | პ-11 | |

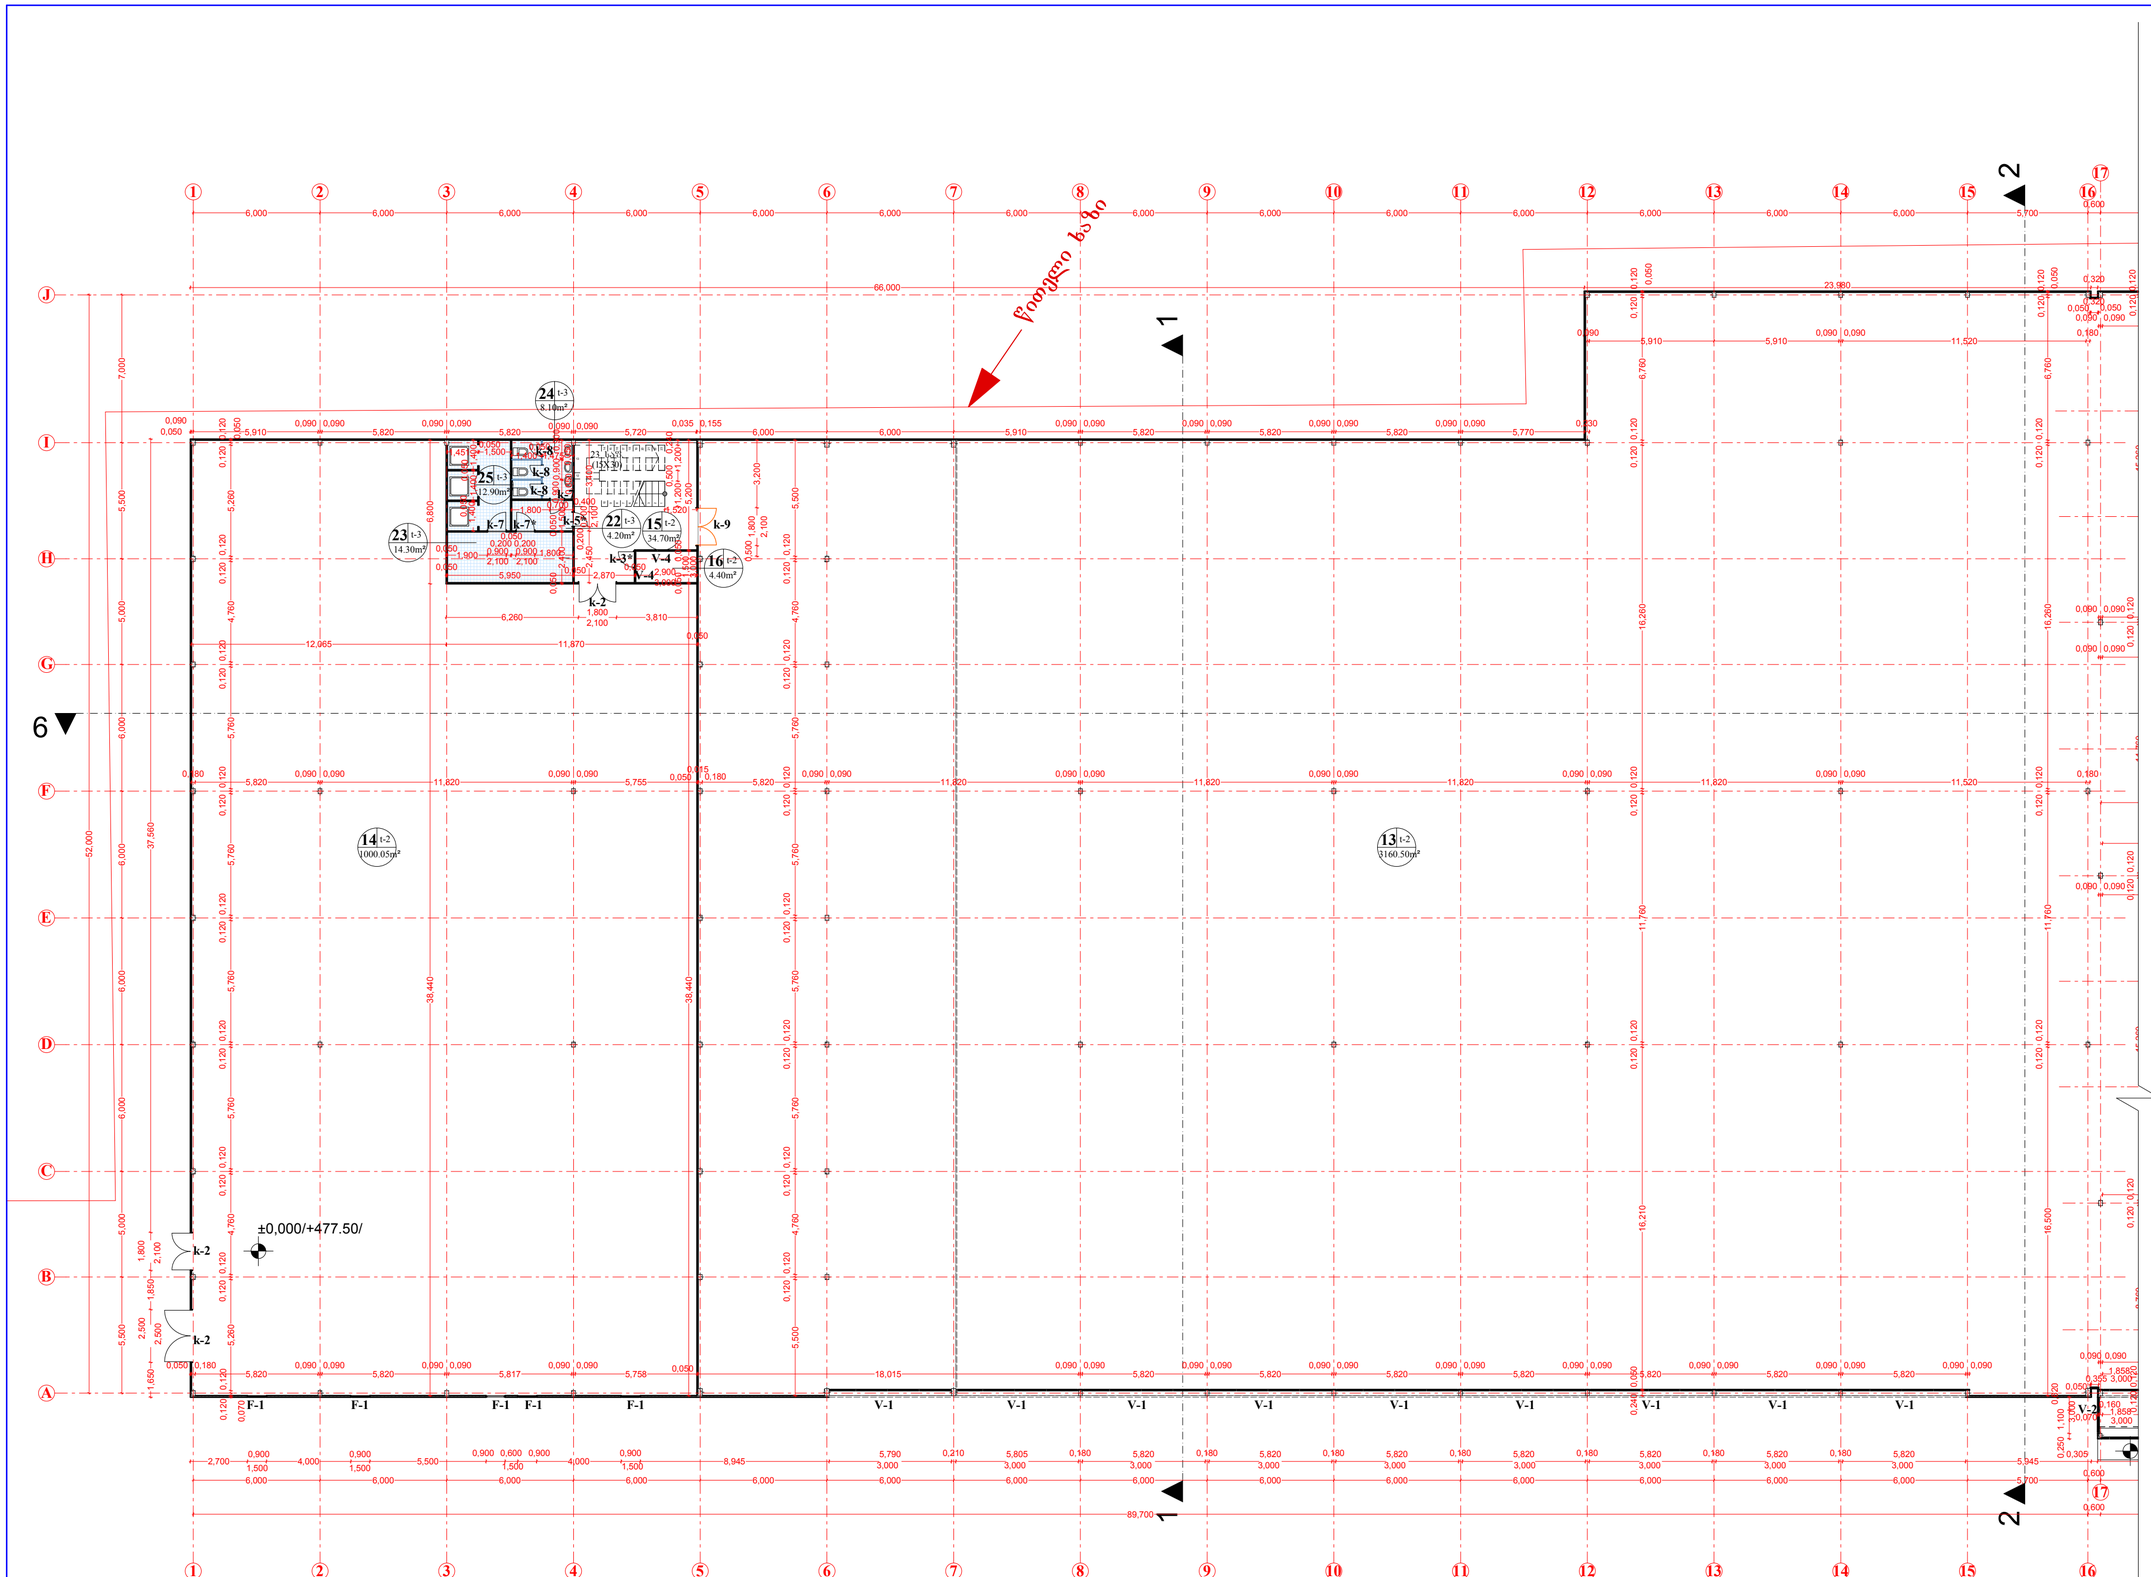


| PAPER SIZE | CONTRACT № | PROJECT № | FILE NAME |
|---|---|---|---|
| A-2 | | 1.6.07 | gegma. dwg |

## LEGEND

ა – n - ჯარის მარკირება
n ფანჯრის მარკირება
* - ჯარის მარცხენა მხრება

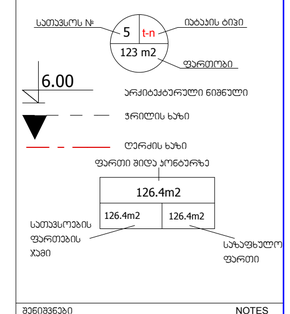


## NOTES


## EQSPLIKATION

1. კორე — 1362.450 მ²,
2. ტაბიური — 9.400 მ²,
3. კომერციული ფართი — 263.700 მ²,
4. კომერციული ფართი — 777.200 მ²,
5. კომერციული ფართი — 625.300 მ²,
6. კომერციული ფართი — 14.200 მ²,
7. კომერციული ფართი — 14.200 მ²,
8. კომერციული ფართი — 14.200 მ²,
9. კომერციული ფართი — 14.200 მ²,
10. კომერციული ფართი — 14.200 მ²,
11. ქაფე-ბარი — 265.900 მ²,
12. ტაბიური — 11.000 მ²,
13. კომერციული ფართი — 3160.500 მ²,
14. სასაუზმეზე ფართი — 1000.050 მ²,
15. ტაბიური — 34.700 მ²,
16. ჩაცმის ოთახი — 4.400 მ²,
17. კორე — 186.600 მ²,
18. კომერციული ფართი — 427.400 მ²,
19. კომერციული ფართი — 146.250 მ²,
20. კომერციული ფართი — 528.600 მ²,
21. ტაბიური — 10.50 მ²,
22. ტაბიური — 4.200 მ²,
23. ბამოსაცვლელი პერსონალისთვის — 14.300 მ²,
24. WC — 8.100 მ²,
25. სან.კვანძი პერსონალისთვის — 12.900 მ²,
26. დამხმარე სათავსო ქაფე-ბარისთვის — 10.050 მ²
27. სამზარეულო ქაფე-ბარისთვის — 36.600 მ²,
28. სათავსო ინვენტარისათვის — 4.250 მ²,
29. WC — 7.300 მ²,
30. WC — 7.300 მ²,
31. სათავსო ინვენტარისათვის — 3.400 მ²,
32. WC — 6.150 მ²,
33. WC — 6.150 მ²,
34. WC — 3.050 მ²,
35. WC — 4.000 მ²,
36. ტერასა (საზაფხულო ფართი) — 101.200 მ²,
37. ტერასა (საზაფხულო ფართი) — 9.000 მ².

## KEY PLAN

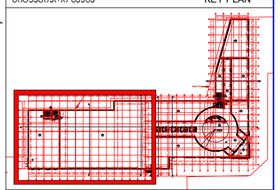

CLIENT შპს. "ილიი დეველოპმენტ ჯორჯია"

PROJECT **სავაჭრო ცენტრი ძ. თბილისში**

ADRESS საქართველო, ქ. თბილისი, ჟვანიას ქ. №1.

| | | |
|---|---|---|
| თანამდებობა | გვარი | ხელმოწერა |
| შეასრულა: | მ. პოპხირიძე | |
| შეამოწმა: | თ. ჯინჯარაძე | |
| დაამტკიცა: | პ. მორგოშელაძე | |



Industrial Construction Engineering Solutions
თბილისი, საქართველო, იუმაშევის ქ. №14
Tbilisi, Georgia, iumashev st. №14 www.ices.ge


არქიტექტორული ნაწილი ARCHITECTURE

| SCALE | DATE OF ISSUE |
|---|---|
| 1:200 | 23/02/2011 |

DRWG. **გეგმა ნიშნულზე ±0.00**

| STAGE | INDEX | PAGES |
|---|---|---|
| გეგმა | პ-8 | 35 |

| ფორმატი PAPER SIZE | ხელშეკრულების № CONTRACT № | პროექტის № PROJECT № | ფაილის სახელი FILE NAME |
|---|---|---|---|
| A-2 | | 1.6.07 | gegma. dwg |

## პირობითი აღნიშვნები — LEGEND

ა – n - კარის მარკირება
n ფანჯრის მარკირება
* - კარის მარცხენა მხარე

სართულის № — 5 t-n — იატაკის ტიპი
123 m2 — ფართობი
6.00 — არქიტექტორული ნიშნული
ჭერის ხაზი
ფარდის ხაზი
ფართი მიწა კონტურზე
126.4m2
126.4m2 | 126.4m2
სართულის ჯამი ფართობის
საბოლოო ფართი

## შენიშვნები — NOTES


## ექსპლიკაცია — EQSPLIKATION

1. კორი — 1362.450 მ²,
2. ტამბური — 9.400 მ²,
3. კომერციული ფართი — 263.700 მ²,
4. კომერციული ფართი — 777.200 მ²,
5. კომერციული ფართი — 625.300 მ²,
6. კომერციული ფართი — 14.200 მ²,
7. კომერციული ფართი — 14.200 მ²,
8. კომერციული ფართი — 14.200 მ²,
9. კომერციული ფართი — 14.200 მ²,
10. კომერციული ფართი — 14.200 მ²,
11. ქაფე-ბარი — 265.900 მ²,
12. ტამბური — 11.000 მ²,
13. კომერციული ფართი — 3160.500 მ²,
14. სასაწყობე ფართი — 1000.050 მ²,
15. ტამბური — 34.700 მ²,
16. ჩაკეტის ოთახი — 4.400 მ²,
17. კორი — 186.600 მ²,
18. კომერციული ფართი — 427.400 მ²,
19. კომერციული ფართი — 146.250 მ²,
20. კომერციული ფართი — 528.600 მ²,
21. ტამბური — 10.50 მ²,
22. ტამბური — 4.200 მ²,
23. ბამოსაცვლელი პერსონალისთვის — 14.300 მ²,
24. WC — 8.100 მ²,
25. სანაცვანი პერსონალისთვის — 12.900 მ²,
26. დამხმარე სათავსო ქაფე-ბარისთვის — 10.050 მ²
27. სამზარეულო ქაფე-ბარისთვის — 36.600 მ²,
28. სათავსო ინვენტარისათვის — 4.250 მ²,
29. WC — 7.300 მ²,
30. WC — 7.300 მ²,
31. სათავსო ინვენტარისათვის — 3.400 მ²,
32. WC — 6.150 მ²,
33. WC — 6.150 მ²,
34. WC — 3.050 მ²,
35. WC — 4.000 მ².
36. ტერასა (სახურხული ფართი) — 101.200 მ²,
37. ტერასა (სახურხული ფართი) — 9.000 მ².

## სიტუაციური სქემა — KEY PLAN

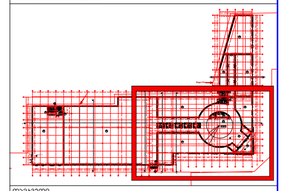

| | |
|---|---|
| დამკვეთი CLIENT | შპს. "ეიდი დეველოპმენტ ჯორჯია" |
| პროექტი PROJECT | **საქაბარე ცენტრი ძ. თბილისში** |
| მისამართი ADRESS | საქართველო, ქ. თბილისი, კვითირაძის ქ. №1. |

| | | |
|---|---|---|
| თანამდებობა | გვარი | ხელმოწერა |
| შეასრულა: | მ. პოპხირიძე | |
| შეამოწმა: | თ. ჯინჭარაძე | |
| დაამტკიცა: | ა. მორჩილაძე | |

თბილისი 2011წ


ICES Industrial Construction Engineering Solutions
თბილისი, საქართველო, იუმაშევის ქ. №14
Tbilisi, Georgia, iumashev st. №14 www.ices.ge


არქიტექტორული ნაწილი — ARCHITECTURE

| მასშტაბი SCALE | 1:200 | თარიღი DATE OF ISSUE |
|---|---|---|

ნახაზი DRWG.

**გეგმა ნიშნულზე ±0.00**

| სტადია STAGE | ინდექსი INDEX | ფურც. PAGES |
|---|---|---|
| გეგმა | **ა-9** | |

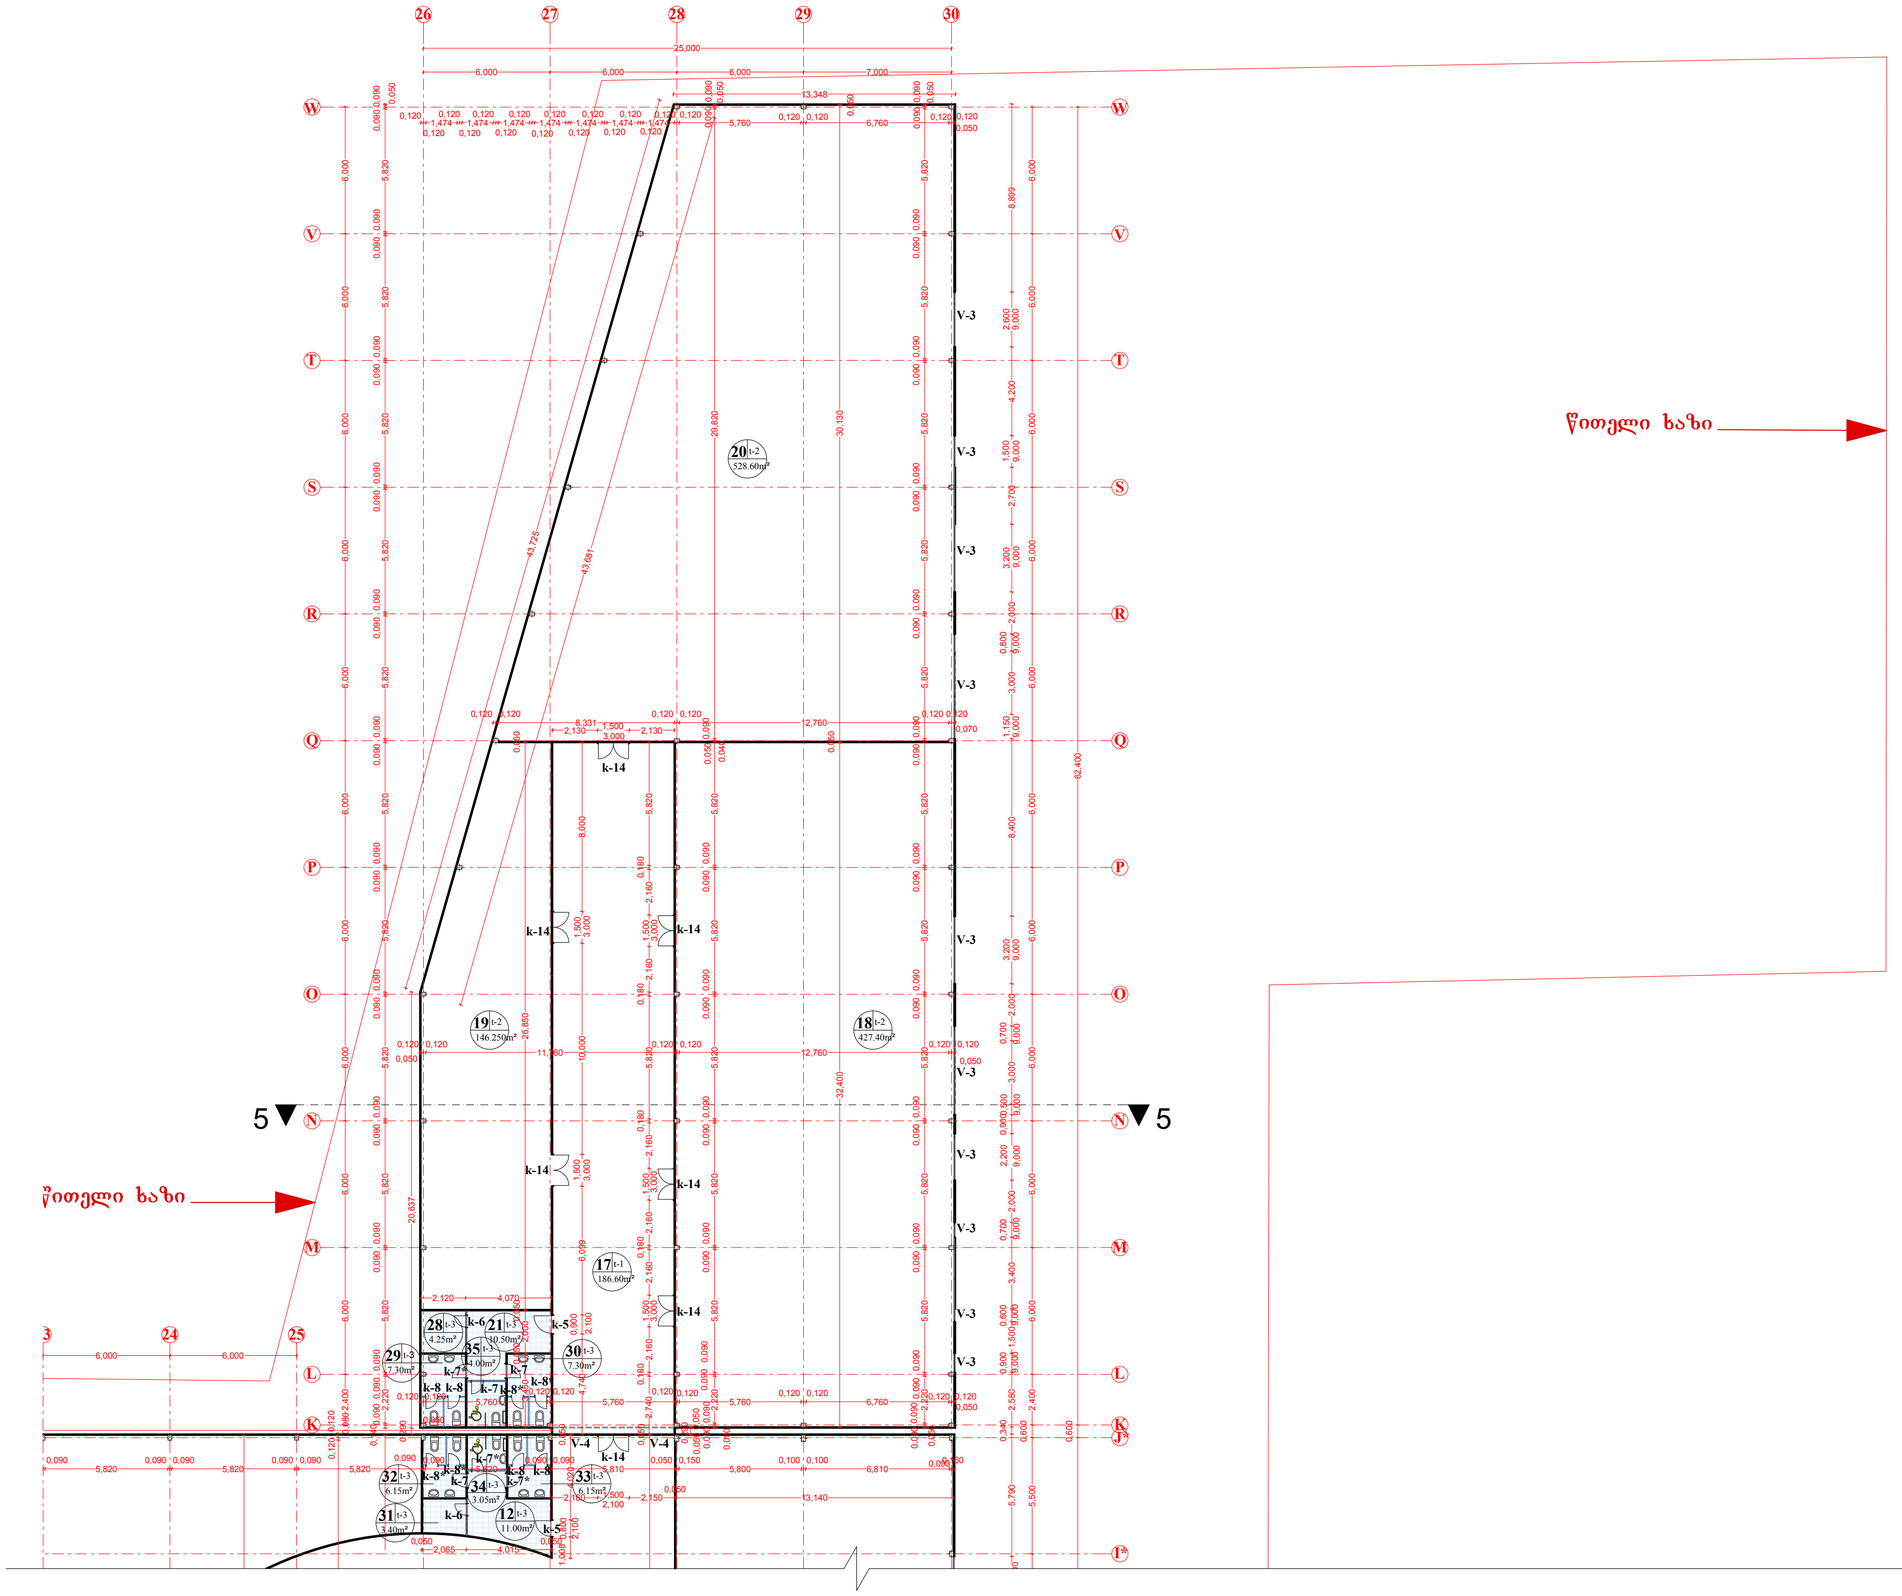


| PAPER SIZE | CONTRACT № | PROJECT № | FILE NAME |
|---|---|---|---|
| A-2 | | 1.6.07 | gegma. dwg |

## პირობითი აღნიშვნები LEGEND

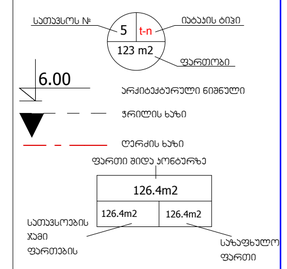


## შენიშვნები NOTES

1. ნახაზზე ზომები მოცემულია მმ-ებში;
2. ნახაზზე ყველა ცვლილება შეთანხმებული უნდა იქნას პროექტის ავტორებთან;
3. ფარდების პროექტირებამდე ავტომატურად უნდა შეიქმნას ნიშა ჯარისთვის;

## ექსპლიკაცია EQSPLIKATION

1. **კორი — 1362.450 მ²,**
2. **ტამბური — 9.400 მ²,**
3. **კომერციული ფართი — 263.700 მ²,**
4. **კომერციული ფართი — 777.200 მ²,**
5. **კომერციული ფართი — 625.300 მ²,**
6. **კომერციული ფართი — 14.200 მ²,**
7. **კომერციული ფართი — 14.200 მ²,**
8. **კომერციული ფართი — 14.200 მ²,**
9. **კომერციული ფართი — 14.200 მ²,**
10. **კომერციული ფართი — 14.200 მ²,**
11. **კაფე-ბარი — 265.900 მ²,**
12. **ტამბური — 11.000 მ²,**
13. **კომერციული ფართი — 3160.500 მ²,**
14. **სასაწყობე ფართი — 1000.050 მ²,**
15. **ტამბური — 34.700 მ²,**
16. **ჩაცმის ოთახი — 4.400 მ²,**
17. **კორი — 186.600 მ²,**
18. **კომერციული ფართი — 427.400 მ²,**
19. **კომერციული ფართი — 146.250 მ²,**
20. **კომერციული ფართი — 528.600 მ²,**
21. **ტამბური — 10.50 მ²,**
22. **ტამბური — 4.200 მ²,**
23. **გამოსაცვლელი პერსონალისთვის — 14.300 მ²,**
24. **WC — 8.100 მ²,**
25. **სან.კვანძი პერსონალისთვის — 12.900 მ²,**
26. **დამხმარე სათავსო კაფე-ბარისთვის — 10.050 მ²**
27. **სამზარეულო კაფე-ბარისთვის — 36.600 მ²,**
28. **სათავსო ინვენტარისათვის — 4.250 მ²,**
29. **WC — 7.300 მ²,**
30. **WC — 7.300 მ²,**
31. **სათავსო ინვენტარისათვის — 3.400 მ²,**
32. **WC — 6.150 მ²,**
33. **WC — 6.150 მ²,**
34. **WC — 3.050 მ²,**
35. **WC — 4.000 მ²,**
36. **ტერასა (სახანძრო ფართი) — 101.200 მ²,**
37. **ტერასა (სახანძრო ფართი) — 9.000 მ².**

## სიტუაციური სქემა KEY PLAN

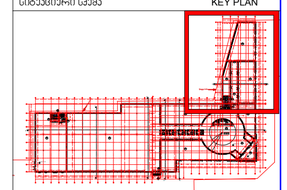

| | |
|---|---|
| დამკვეთი CLIENT | მპს. "ეიჩი დეველოპმენტ ჯორჯია" |
| პროექტი PROJECT | **სავაჭრო ცენტრი ძ. თბილისში** |
| მისამართი ADRESS | საქართველო, ქ. თბილისი, კვითირის ქ. №1. |


| | | |
|---|---|---|
| თანამდებობა | გვარი | ხელმოწერა |
| შეასრულა: | მ. პოპხაძე | |
| შეამოწმა: | თ. ჯინჭარაძე | |
| დაამტკიცა: | ა. მორჩილაძე | |


თბილისი 20116


ICES Industrial Construction Engineering Solutions
თბილისი, საქართველო, ილიაშვილი ქ. №14
Tbilisi, Georgia, iumashev st. №14 www.ices.ge


არქიტექტურული ნაწილი ARCHITECTURE

| მასშტაბი SCALE | 1:200 | თარიღი DATE OF ISSUE |
|---|---|---|

ნახაზი DRWG.

**გეგმა ნიშნულზე ±0.00**

| სტადია STAGE | ინდექსი INDEX | ფურ. PAGES |
|---|---|---|
| გეგმა | **ა-10** | |